


ELABORATO GRAFICO RELATIVO ALLA PRATICA
DI CONDONO EDILIZIO Prot.n° 3548 PRESENTATA
DAL SIG CIBEIO ERIO


IL TECNICO: GEOM. AZELIO TELARA

COMUNE DI CARRARA
ELABORATO GRAFICO
ALLEGATO ALLA CONC. ED.
RILASCIATA IN SANATORIA
L. N° 47 DEL 28.2.85



Approvato dal Sindaco alle condizioni
Indicate nella concessione edilizia
N. 513 del 22-12-85
Dirigente Sett. Urbanistica
(Arch. Pierluigi Bossi)

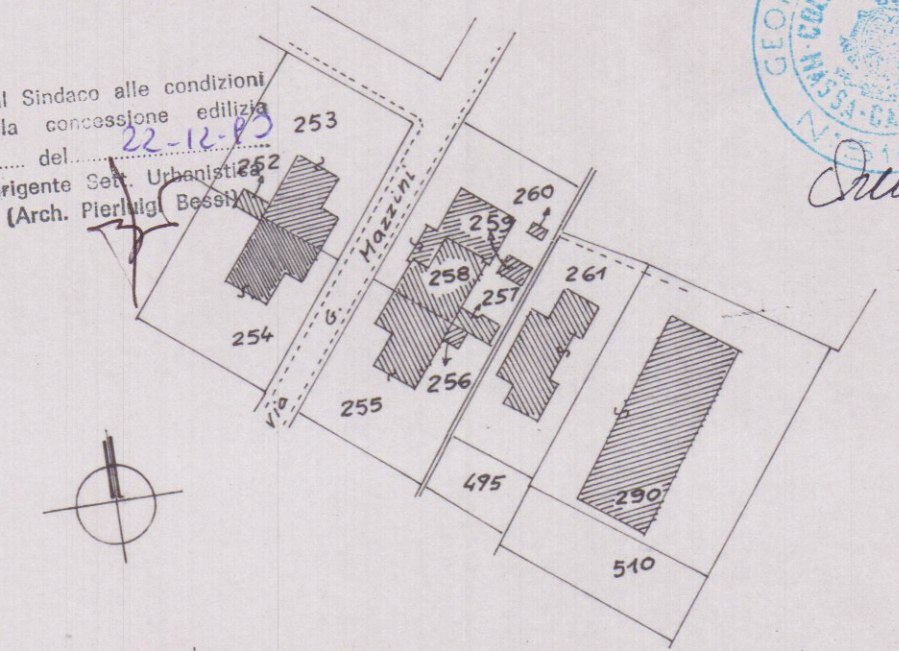


STRALCIO PLANIMETRICO 1:1000
FOGLIO 75 MAPPA 261

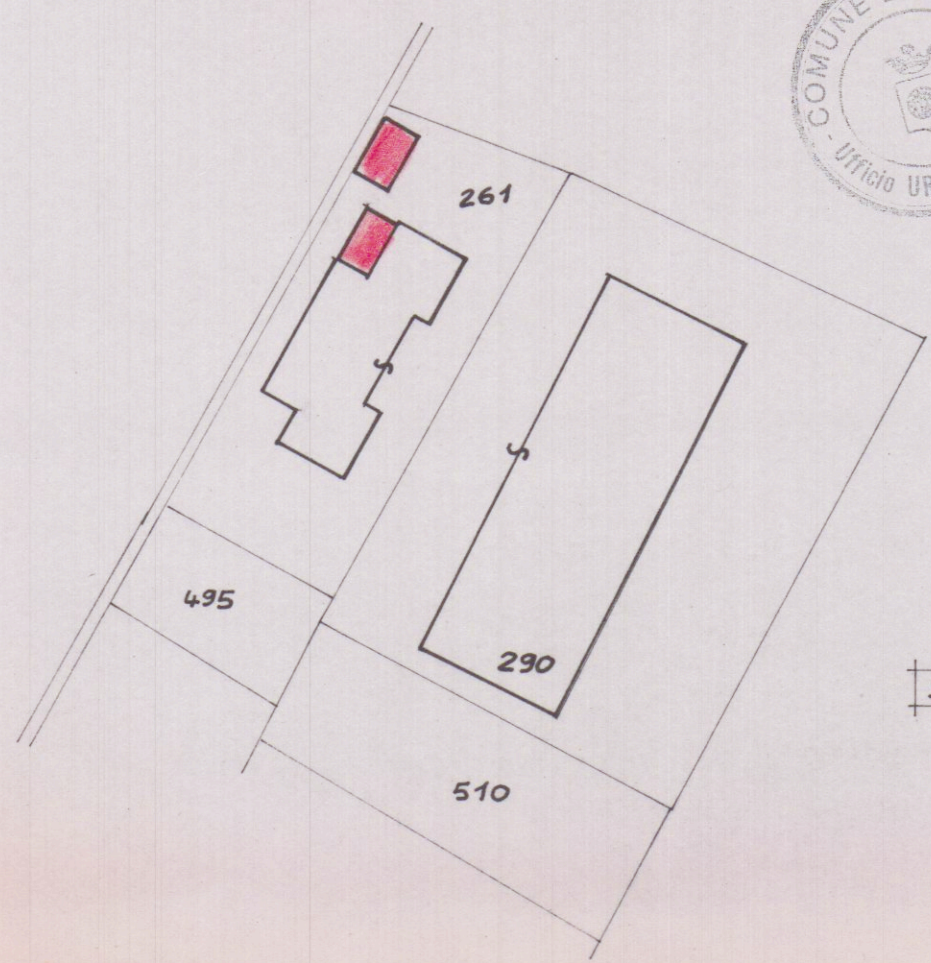


STRALCIO PLANIMETRICO 1:500

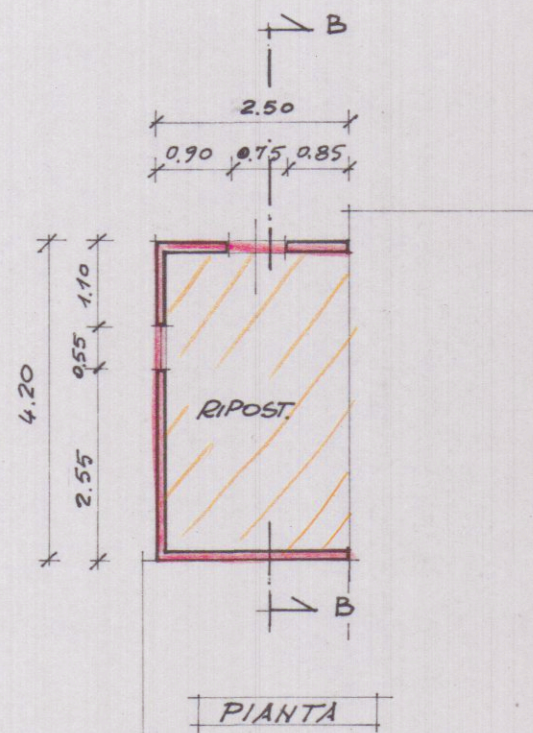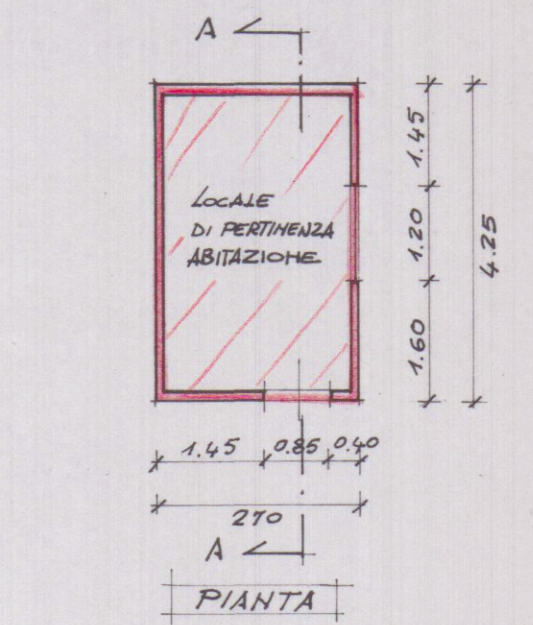


SCALA 1:100

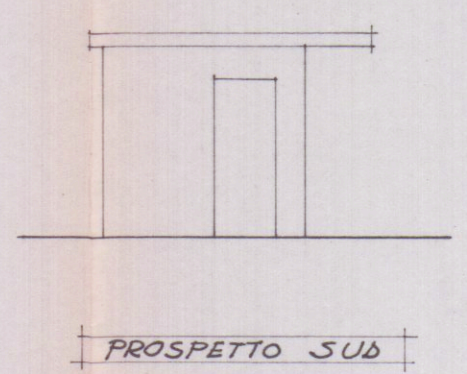


PROSPETTO SUD

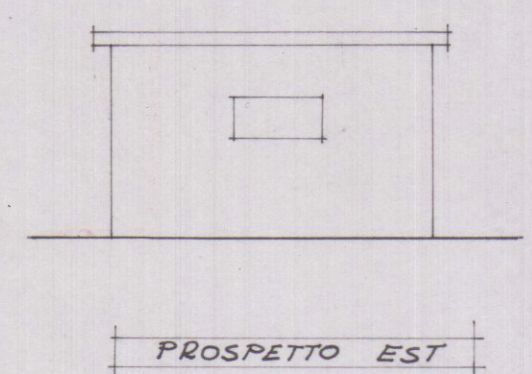


PROSPETTO EST

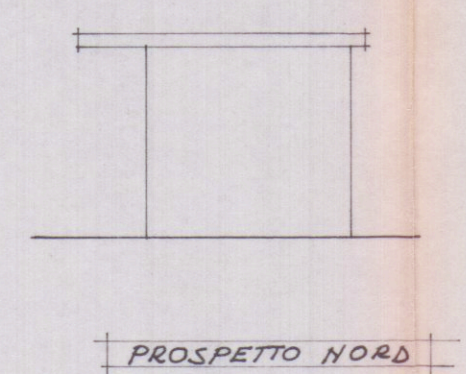


PROSPETTO NORD

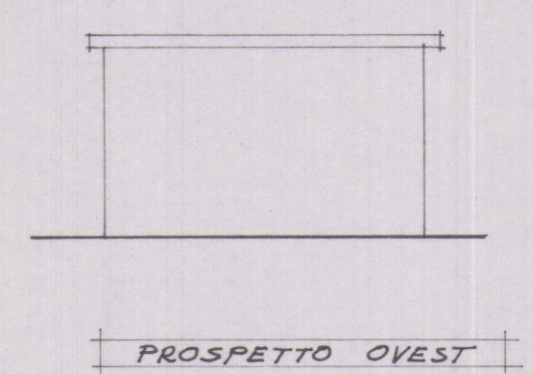


PROSPETTO OVEST

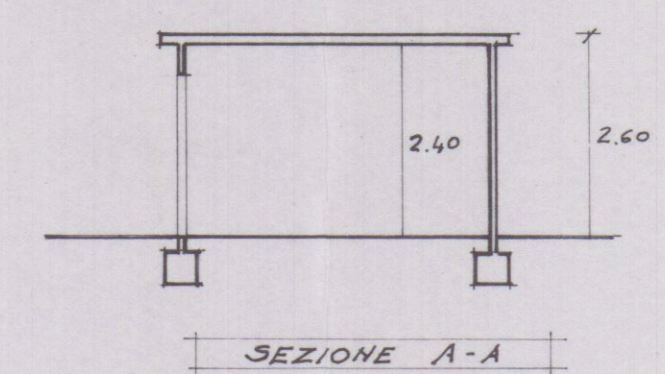


SEZIONE A-A

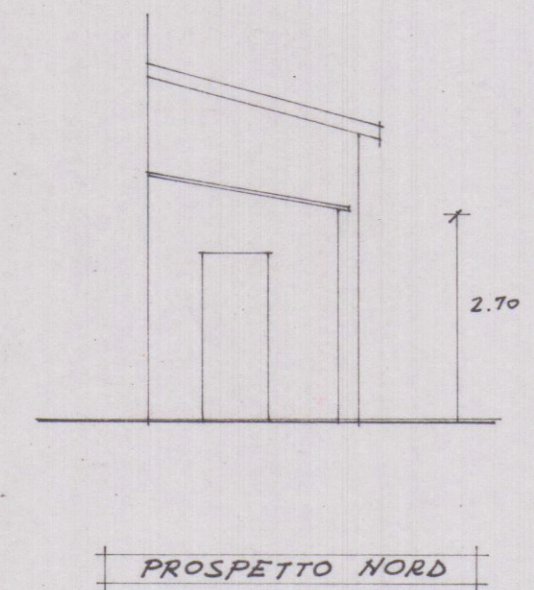

PROSPETTO NORD

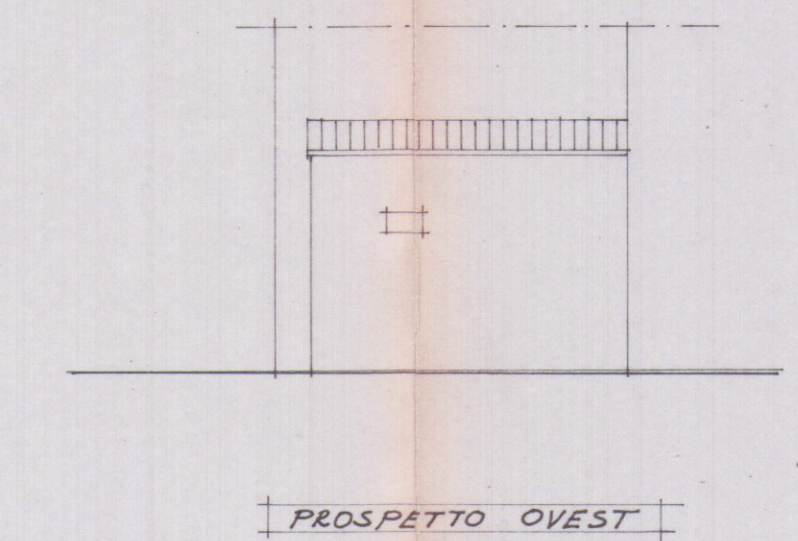

PROSPETTO OVEST

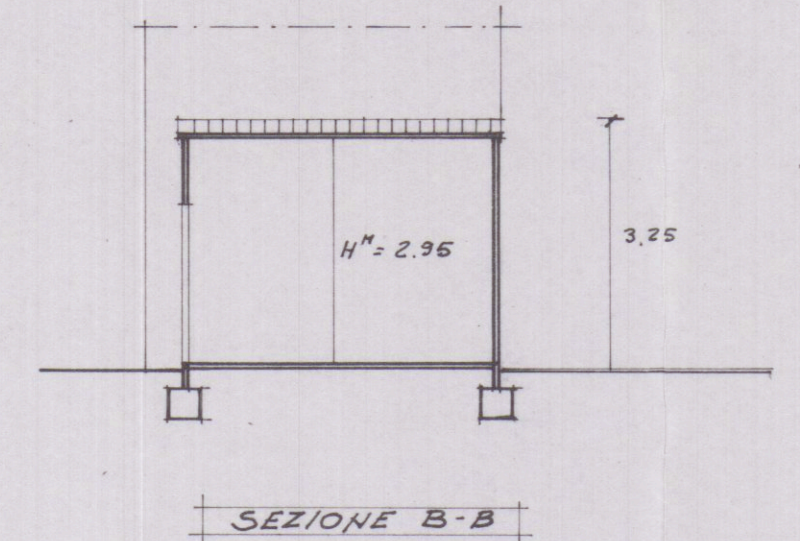

SEZIONE B-B

SCHEMA SUPERFICI E VOLUMI

1)	$2.70 \times 4.25 = 11.47 \text{ Mq.}$	$\times 2.40 = 27.53 \text{ Mc}$
2)	$2.50 \times 4.20 = 10.50 \text{ Mq.}$	$\times 2.95 = 30.97 \text{ Mc}$
	=====	=====
	21.97 Mq	58.50 Mc