

26 NOV. 1982

VARIANTE AL PROGETTO

PER LA COSTRUZIONE DI UN FABBRICATO
E PER LA SOPRAELEVAZIONE
DEL FABBRICATO ATTIGUO

SITI NEL COMUNE DI CARRARA A MARINA IN
VIA A. MAGGIANI 139

VARANTE
Approvato dal Sindaco alle condizioni
della concessione edilizia originaria
n. 352 del 30.9.1981
CARRARA, IL 7 LUG. 1983
L'INGEGNER CAPO

VARIANTE
APPROVATO
7 LUG. 1983
CONTROLLATO
IL TITOLO


PROPRIETÀ	RATTI ALFREDO E BONOMI ANTONIO	
PROG.	Geom. NICOLA	TELARA
17/1982		
SCALA	1:100	
SEZIONI	PROSPETTI	VARIANTE

LATO MARE




RATTI PANZANI

LATO LEVANTE

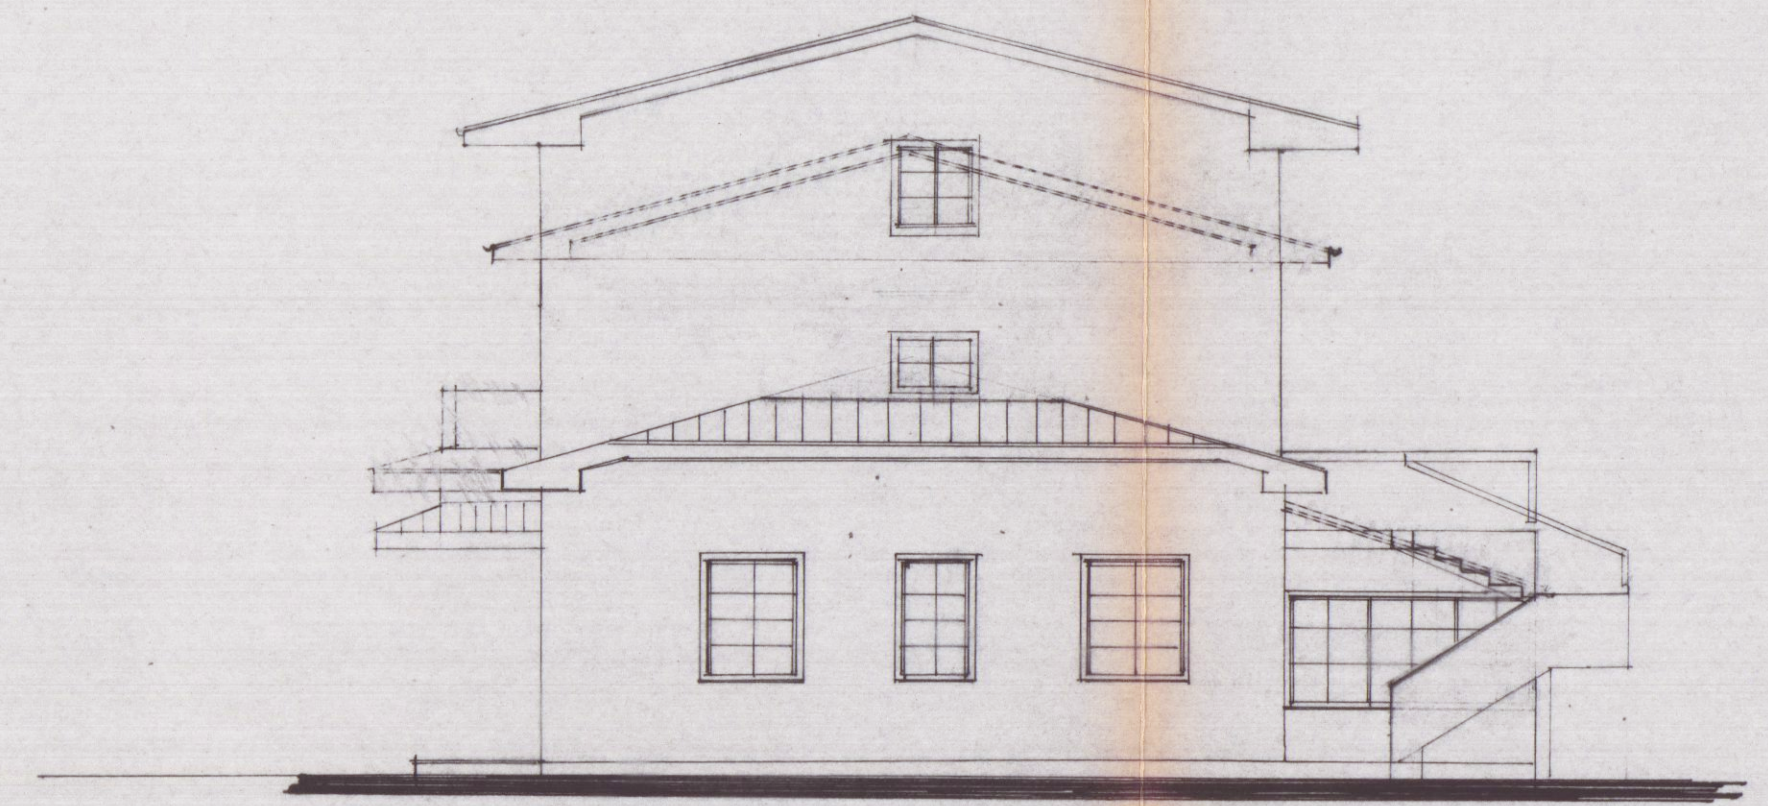


LATO PANZANI

LATO MONTE

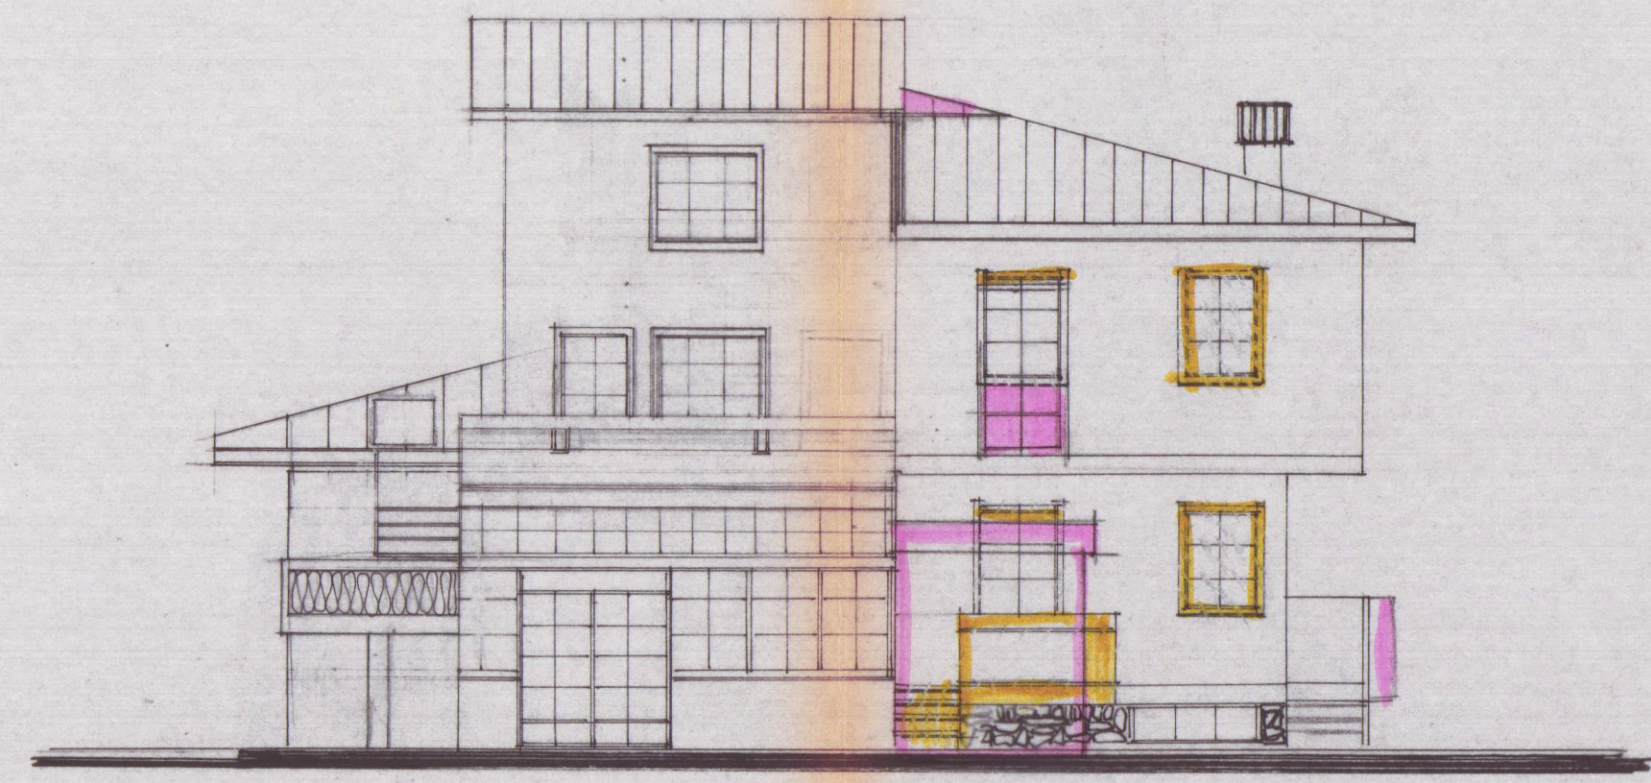


PANZANI RATTI BONOMI

LATO PONENTE

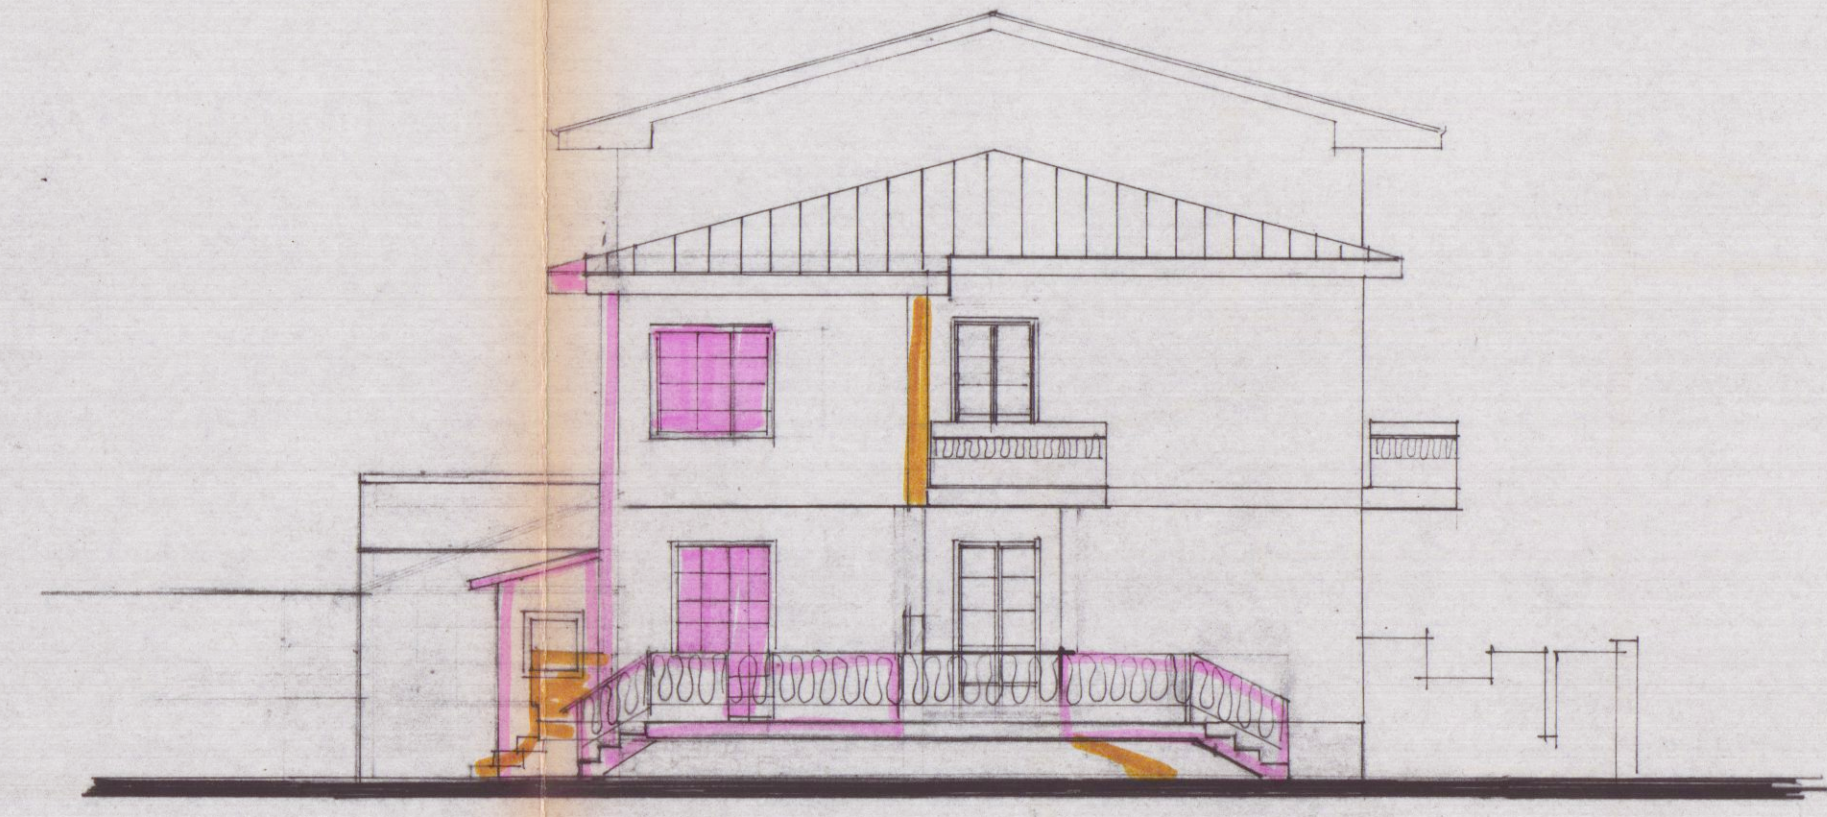

PANZANI RATTI BONOMI

SEZIONE TRASVERSALE A-B

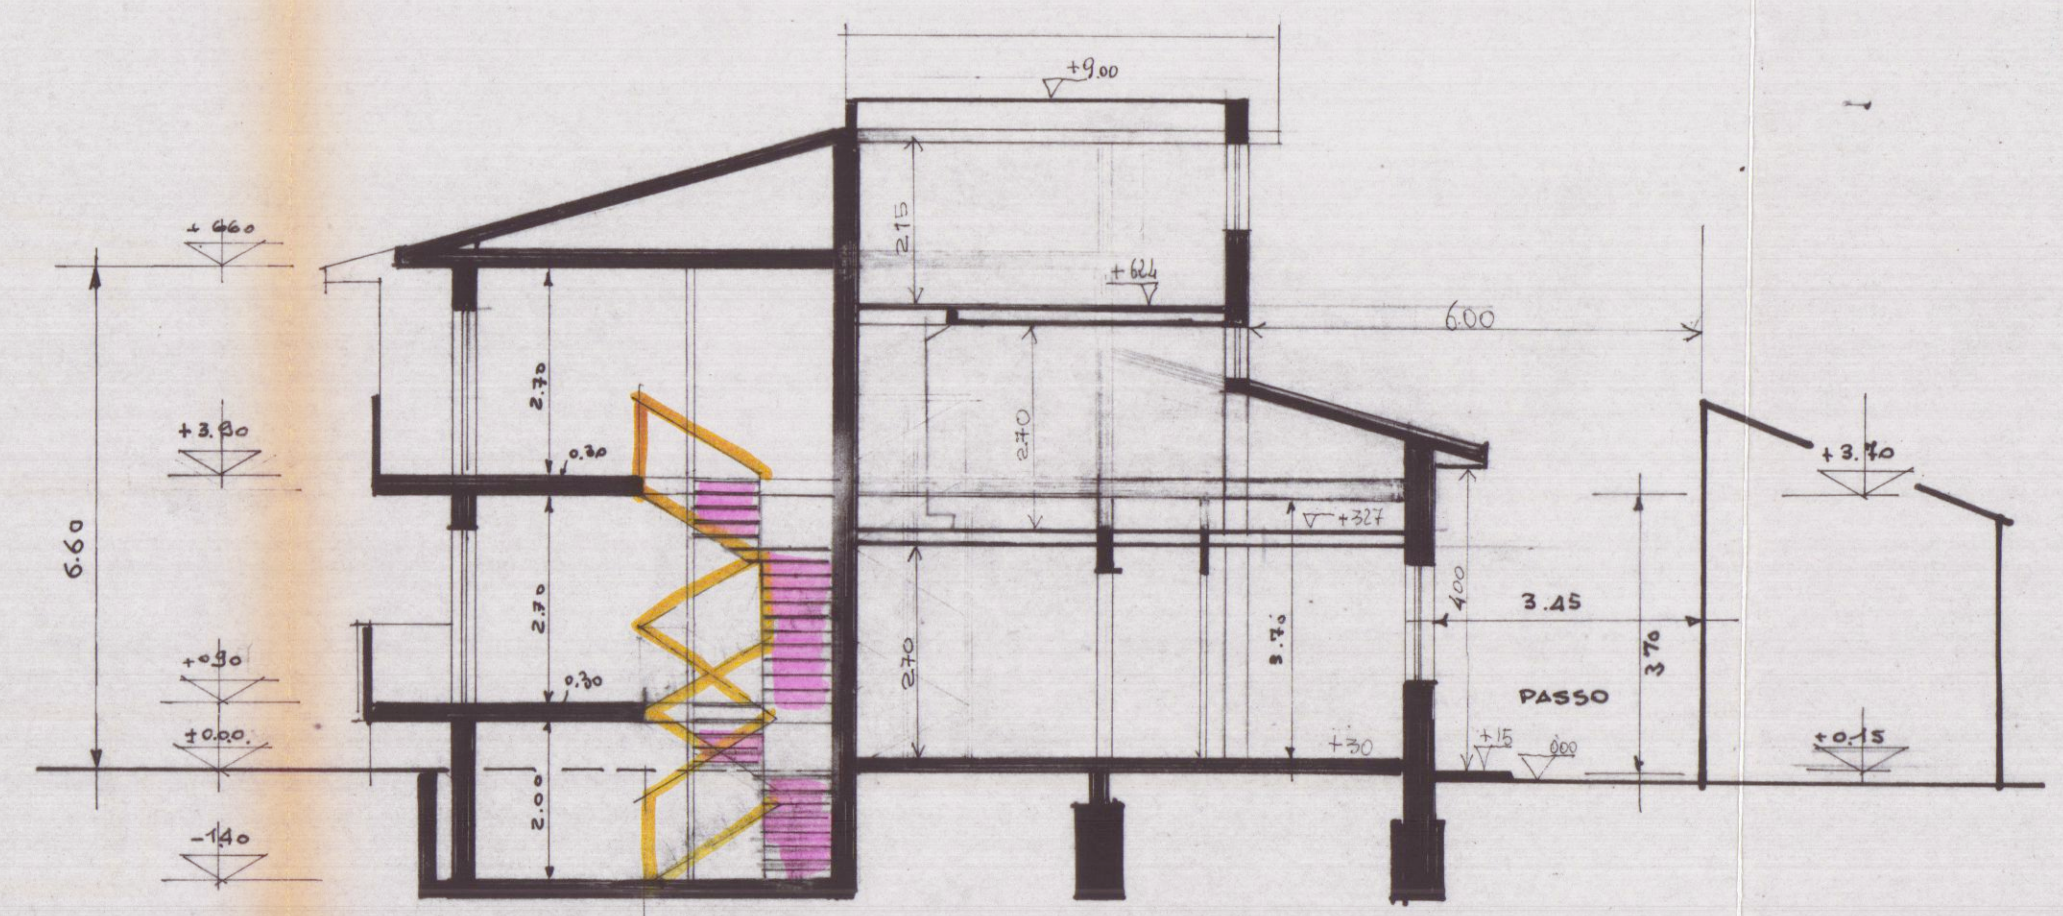

RATTI BONOMI PANZANI