

COMUNE DI CARRARA

20 APR. 2017

Prot. n° 28296

Cat. VI/3

Cla.



COMUNE DI CARRARA
Decorato di Medaglia d'Oro al Merito Civile

COMUNE DI CARRARA
Sportello unico per l'edilizia

19 APR. 2017

Settore Opere Pubbliche/Edilizia Privata – Sportello Unico per l'Edilizia (SUE)

COD18

Spazio riservato al protocollo generale COMUNE DI CARRARA 19 APR. 2017	Spazio riservato al protocollo del Settore Prot. Urb. n° 1802/1620042017 Assegnatario Coppo
---	--

**COMUNICAZIONE DI FINE LAVORI
E
CERTIFICATO DI CONFORMITA'**

ai sensi dell'art. 149 comma 1 Legge Regionale n. 65 del 12.11.2014 e s.m.i. e art. 46 del R.E.C.

In relazione a :

PERMESSO DI COSTRUIRE n° _____ rilasciato il _____

D.I.A./S.C.I.A. n° 1681 depositata il 04/12/15

Al Dirigente del Settore Opere Pubbliche / Edilizia Privata – Sportello Unico per l'Edilizia (SUE)

Il sottoscritto Sig. satec di ENBA SABA
Società AMMINISTRATORE CONDOMINIO VIA DEI MILLE 81
denominazione cognome

nato/a a VISNABA Provincia PC il 26 - 12 - 1938
residente in CARRARA Provincia MS in via/piazza VIA XX SETTEMBRO
n. 301 C.A.P. 54033 telefono _____ fax _____

Nella sua qualità di titolare del sopraindicato titolo abilitativo, (e varianti del _____)
riguardante l'immobile sito in _____ via DEI MILLE 81

Identificativi catastali foglio 101 particella 59 sub _____

consapevole che le dichiarazioni false, la falsità negli atti e l'uso di atti falsi comportano l'applicazione delle sanzioni penali previste dall'art. 76 del D.P.R. 445/2000, dichiara che :

in data
in data

15 - 12 - 2015
03 - 04 - 2017

i lavori hanno avuto inizio
i lavori sono effettivamente ultimati

Per quanto disposto dalle normative vigenti in materia

ALLEGA

Certificato di conformità, redatto da tecnico abilitato ai sensi dell'art. 149 comma 1 della L.R. n. 65/2014, delle opere al progetto contenuto nel titolo abilitativo sopra identificato ed eventuali varianti ;

ADEMPIMENTI CONSEGUENTI NORMATIVE DI SETTORE

Aggiornamento catastale (obbligatorio in caso di SCIA - art. 145 comma 10 della L.R. n. 65/2014):

- ☐ - visura aggiornata e planimetrie relative all'avvenuta presentazione della variazione catastale conseguente alle opere edilizie realizzate;
- ☒ - dichiarazione a firma di tecnico abilitato che le opere edilizie non hanno comportato modificazione del classamento o rendita, ai sensi dell'art. 145 comma 10 della L.R. n. 65/2014;

Contenimento dei consumi energetici

Per la realizzazione delle opere di cui al titolo abilitativo in premessa, ai sensi e per gli effetti della L. 9.1.1991 n° 10 e del D.P.R. 26.8.1993 n° 412, si dichiara che :

- ☒ non incorreva l'obbligo del calcolo delle dispersioni termiche ed il deposito presso il Comune del progetto di contenimento dei consumi energetici;
- ☐ incorreva l'obbligo del calcolo delle dispersioni termiche e quindi si è effettuato il deposito presso il Comune del progetto di contenimento dei consumi energetici in data _____ oppure contestualmente al deposito della S.C.I.A. di cui sopra e pertanto si allega alla presente **certificazione di conformità** delle opere realizzate agli elaborati progettuali di cui all'art. 28 comma 1 della Legge 9.1.1991 n. 10 e s.m.i.

Certificazione Energetica - D.Lgs. 19 agosto 2005 n. 192 e ss.mm.ii. e L.R.T. n. 39/2005 nonché il Regolamento Regionale 17/2010

- ☒ l'intervento edilizio realizzato non è compreso tra quelli individuati dall'art. 2 ter D.Lgs. 19 agosto 2005 n. 192 e ss.mm.ii ;
- ☐ l'intervento edilizio realizzato è compreso tra quelli individuati dall'art. 2 ter D.Lgs. 19 agosto 2005 n. 192 e ss.mm.ii e pertanto si allega attestato di prestazione energetica (APE) reso efficace ai sensi di legge;

Si dichiara che il presente modello è conforme all'originale predisposto dal Comune di Carrara e pubblicato sul sito internet dello stesso, fatta eccezione per quelle modifiche resesi necessarie per meglio inquadrare casistiche particolari o da intervenute modifiche di legge e/o regolamenti

CARRARA , li 03 - 04 - 2017



Il proprietari/committente/avente titolo

[Firma]

(Firma per esteso e leggibile)


Ai sensi del D.P.R. 28/12/00, n. 445, consapevole delle responsabilità penali, con la firma, insieme alla fotocopia non autenticata di un documento d'identità del dichiarante in corso di validità, la presente costituisce dichiarazione sostitutiva di atto notorio.



COMUNE DI CARRARA

Decorato di Medaglia d'Oro al Merito Civile

Settore Opere Pubbliche / Edilizia Privata – Sportello unico per l'edilizia (SUE)

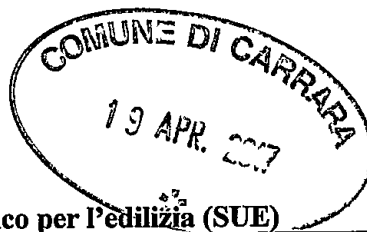

CERTIFICATO DI CONFORMITA'

ai sensi dell'art. 149 comma 1 Legge Regionale n. 65 del 12.11.2014 e s.m.i. e art. 46 del R.E.C.

Il/La sottoscritto/a CLAUDIO LAZZINI
nome cognome

nato/a a CARRARA Provincia MS il 23-10-47

Iscritto all'Ordine/Albo Professionale ING Provincia MS al n. 142

con studio prof. in CARRARA Provincia MS in via/piazza GABRIELLA

n. 8 C.A.P. 54033 telefono 3388170028 fax _____

PEC _____ Codice Fiscale LZZCL47R23B832N

nella sua qualità di: PROGETTISTA - DL
specificare: direttore dei lavori, collaudatore, altro, ecc.

In relazione alla **comunicazione di fine lavori**, a cui viene allegata la presente, quale parte integrante e sostanziale, per incarico ricevuto da

Sig. ENEA SABA
nome cognome

Società AMMINISTRATORE CONDOMINIO VIA DEI MILLEBI
denominazione

dopo aver confrontato lo stato dei luoghi con gli elaborati tecnici progettuali

ASSEVERA E CERTIFICA

l'effettiva ultimazione dei lavori e la conformità delle opere realizzate rispetto al progetto, alle prescrizioni imposte, alle sue eventuali varianti ed a tutti gli elaborati redatti per il conseguimento del sotto indicato titolo abilitativo/autorizzativo:

PERMESSO DI COSTRUIRE n°

_____ del _____

S.C.I.A./D.I.A. n°

_____ del 04/12/2015

☐ Variante del _____ Variante del _____ Variante del _____

Si dichiara che il modello è conforme all'originale predisposto dal Comune di Carrara e pubblicato sul sito internet dello stesso.

Carrara, li 03-04-2017

Il Tecnico Incaricato
LAZZINI CLAUDIO
N° 142
(Timbro e Firma per essere e leggibile)

Ai sensi del D.P.R. 28/12/00, n. 445, consapevole delle responsabilità penali, con la firma, insieme alla fotocopia non autenticata di un documento d'identità del dichiarante in corso di validità, la presente costituisce dichiarazione sostitutiva di atto notorio.

COMUNE DI CARRARA
Settore Edilizia Privata

SCIA del 4.12.15

Lavori di manutenzione piano seminterrato Condominio, via dei Mille 81, Marina di Carrara

Il sottoscritto ing CLAUDIO Lazzini , progettista e direttore cdei lavori di manutenzione straordinaria del piano seminterrato del condominio in oggetto catastale mnete a F., 101, mapp. 59

DICHIARA

Che le opere edilizie non hanno comportato modificazione del classamento o rendita , ai sensi art.145 comma 10 della L.R. 65/14



Il tecnico



CONDOMINIO VIA DEI M ILLE 81


MARINA DI CARRARA

ALLEGATI

CATASTALE F.101 MAPP 59

ESTRATTO P.R.

DOCUMENTAZIONE FOTOGRAFICA

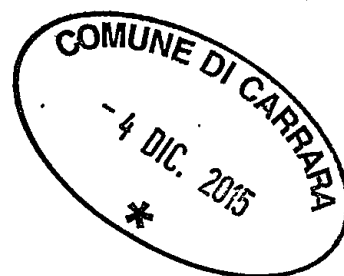




COMUNE DI CARRARA
- 4 DIC. 2015
*

DICHIARAZIONE SOSTITUTIVA DELL'ATTO DI NOTORIETA'
DPR 28 dicembre 2000, n° 445

Il/La Sottoscritt SABA ENBA, nato/a a VISINADA, il
..... e residente in CARRARA, via Prov. Avenza Carrara 181/c,
n°....., c.f. SABA ENBA 3912610750

DICHIARA

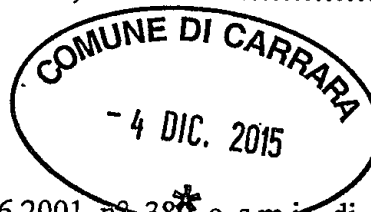

- ai fini della titolarità di cui all'art. 11 del D.P.R. 06.06.2001 n° 380 e s.m.i., di avere la disponibilità dell'immobile/area ad uso A.B.I.T.A.T.T.V.O., sito in M. CARRARA, via San Michele n° 81, censito in catasto nel fg. n° 101, con il mapp. n° 59, sub. n°....., in qualità di
- che il fabbricato di cui sopra è stato realizzato con licenza/concessione edilizia n. 16 del 10/12/76 e da tale data non ha subito trasformazioni che abbiano richiesto atti amministrativi.

Il sottoscritto SABA ENBA consapevole delle sanzioni penali a cui può andare incontro nel caso di affermazioni mendaci e delle relative sanzioni penali di cui all'art.76 DPR 445/2000 dichiara ai sensi degli artt.46 e 47 del DPR 445/2000 che gli stati, le qualità personali e i fatti espressi nel presente atto sotto forma di dichiarazione sostitutiva corrispondono a verità

Ai sensi e per gli effetti di cui all'art.13 del Dlgs 196 del 30 giugno 2003 (Codice in materia di dati personali) dichiaro di essere informata che i dati personali raccolti saranno trattati, anche con strumenti informatici, esclusivamente nell'ambito del procedimento per il quale la presente dichiarazione viene resa e che al riguardo mi competono tutti i diritti previsti

Ai sensi dell'art. 38 del DPR 28/12/00, n. 445:

- ☐ l'autocertificazione è sottoscritta dal dichiarante in presenza del dipendente addetto.
- ☐ l'autocertificazione è depositata, già sottoscritta dal dichiarante, insieme alla fotocopia, non autenticata, di un documento d'identità del dichiarante in corso di validità.



Carrara, 4/12/2015.....

Il dichiarante

Visto il documento

Il dipendente addetto

.....

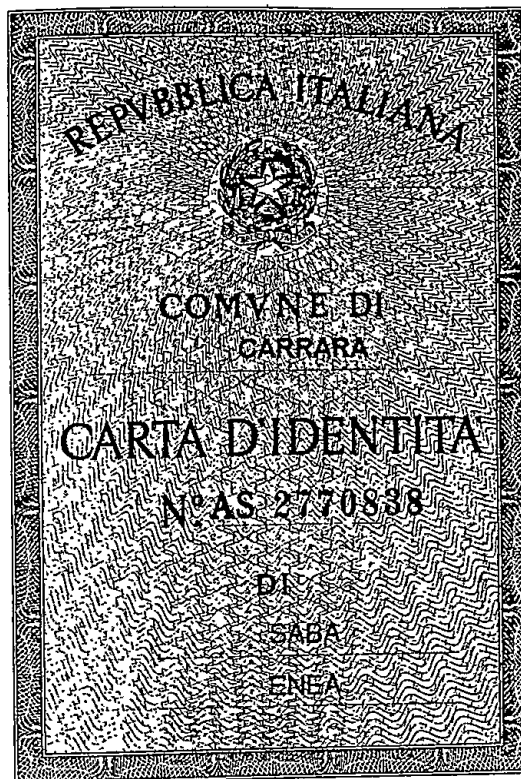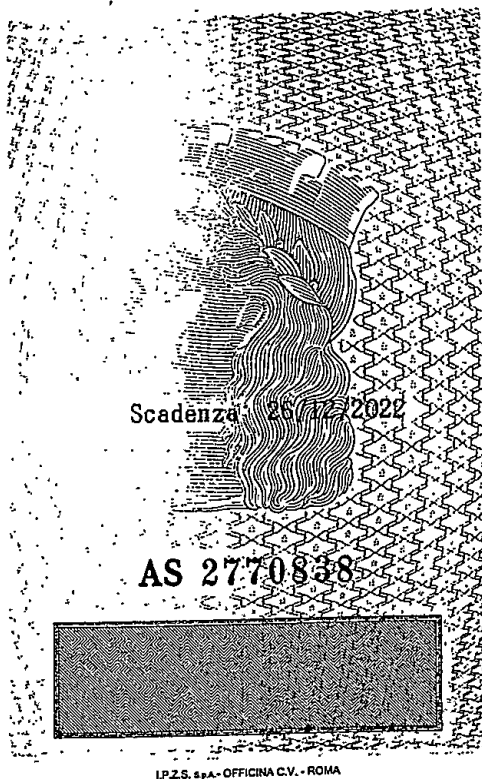

Cognome SABA

Nome ENEA

nato il 26/12/1939

(atto n. 49 p. 2 s. B)

a VISINADA (PL)

Cittadinanza ITALIANA

Residenza CARRARA (MS)

Via PROV. CARRARA-AVENZA n.187 / C

Stato civile =====

Professione GEOMETRA

CONNOTATI E CONTRASSEGNI SALIENTI

Statura 1,79

Capelli Grigi

Occhi Castani

Segni particolari =====

Firma del titolare [Signature]

CARRARA (MS) 14/08/2012

D'ORDINE DEL SINDACO

Impronta del timbro

INCASSARIO INCASSATO

(Dr. Franca Fabrizi)

Costo Sta E. 5,00

Diritti di st E. 0,25

COMUNE DI CARRARA

Carta identità

REPUBLICA ITALIANA

TESSERA SANITARIA

CARTA NAZIONALE DEI SERVIZI

Codice Fiscale **SBANEE39T26M075Q** Sesso **M**

Cognome **SABA**

Nome **ENEA**

Luogo di nascita **VISINADA**

Data di scadenza **23/07/2016**

Provincia **REGIONE TOSCANA**

Data di nascita **26/12/1939**

Dati sanitari regionali

TESSERA EUROPEA DI ASSICURAZIONE MALATTIA

3 Cognome **SABA**


4 Nome **ENEA**

5 Numero di identificazione personale **26**


6 Numero di identificazione della tessera **SBANEE39T26M075Q**

7 Numero di identificazione **SSN-MIN SALUT**

8 Numero di identificazione della tessera **80380000900069962207**

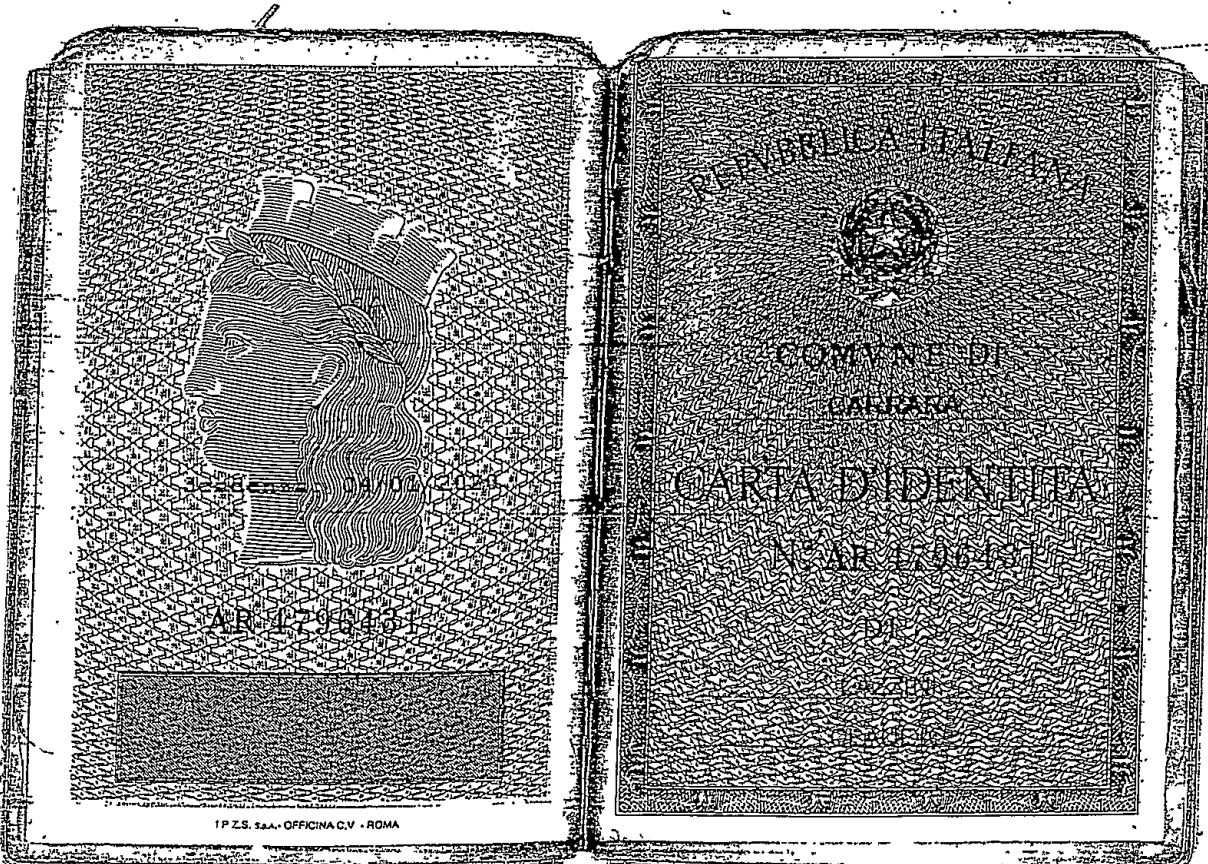

Cognome LAZZINI
Nome CLAUDIO
nato il 28/10/1942
(atto n. 827 p. 1 S. A.)
a CARRARA (MS)
Cittadinanza ITALIANA
Residenza CARRARA (MS)
Via CUCCHIARELLI
Stato civile
Professione INGEGNERE
CONNOTAZIONE CON TASSINI, SALENTI
Statura 1,72
Capelli castani
Occhi castani
Segni particolari

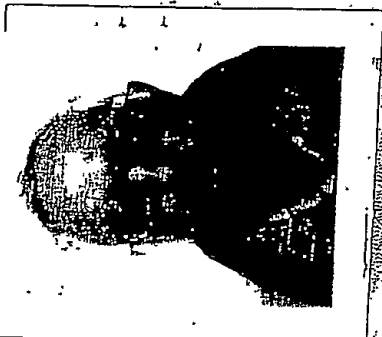
Firma del titolare
05/01/2010
UFFICIO DEL SINDACO
Indice SINDACIO INFORMATICO
(Dr. Franco Fabrizi)
Imposta
di Bollo
di Cartella
5,25





1:2.000

C.T.R. anno ril. 2009



COMUNE DI CARRARA
 Decorato di Medaglia d'Oro al Merito Civile
 SETTORE URBANISTICA e SUAP

COMUNE DI CARRARA
- 4 DIC. 2015
*

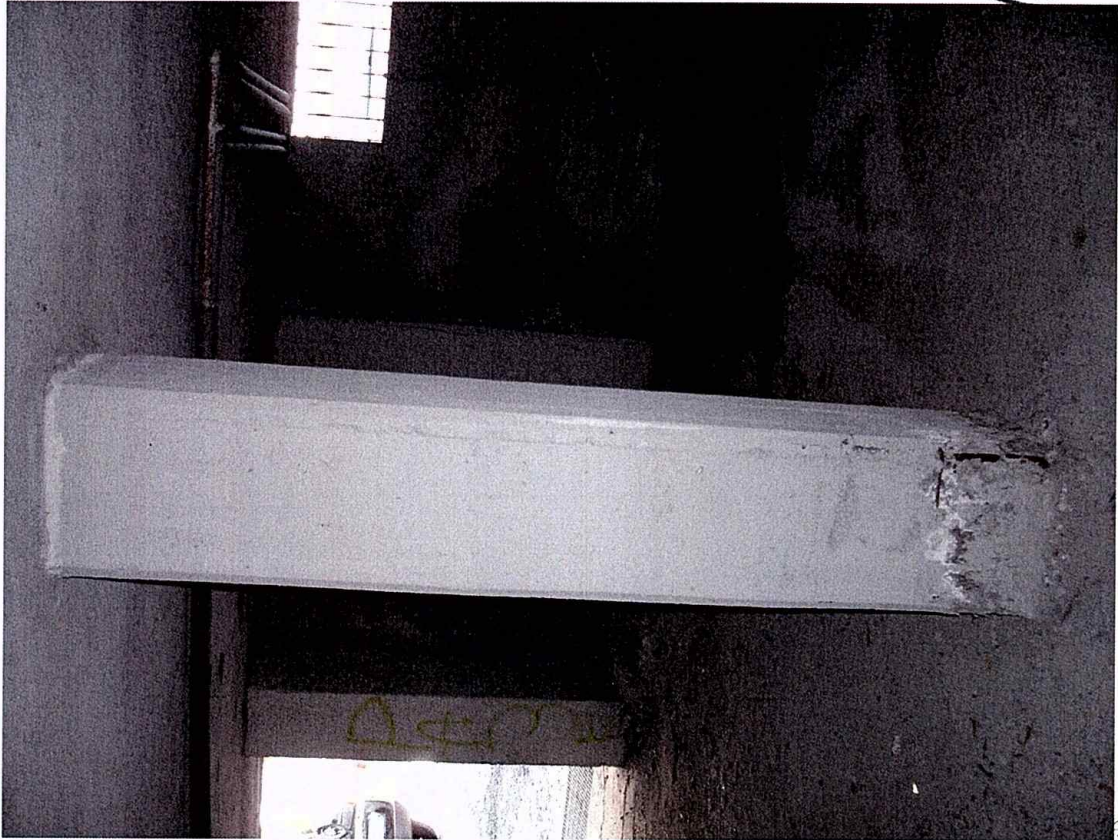

PILASTRO CON FERRI SCOPERTI



PARI MENTAZIONE


INGEGNERI
LAZZARUCCI
N° 142
CARRARA

DOCUMENTAZIONE FOTOGRAFICA



Foto n°1

PILASTRI - SOFFITTO Foto n°2 AMMAGLIORATI

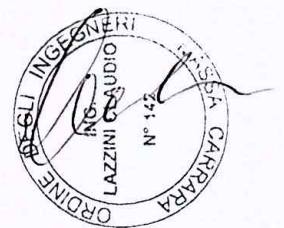



COMUNE DI CARRARA
Edilizia Privata


PROGETTO DI MANUTENZIONE STRAORDINARIA E
RISANAMENTO CONSERVATIVO DEL PIANO
SEMINTERRATO DEL CONDOMINIO VIA DEI MILLE 81

MARINA DI CARRARA

PLANIMETRIA 1:100

Foglio 101 particella 59

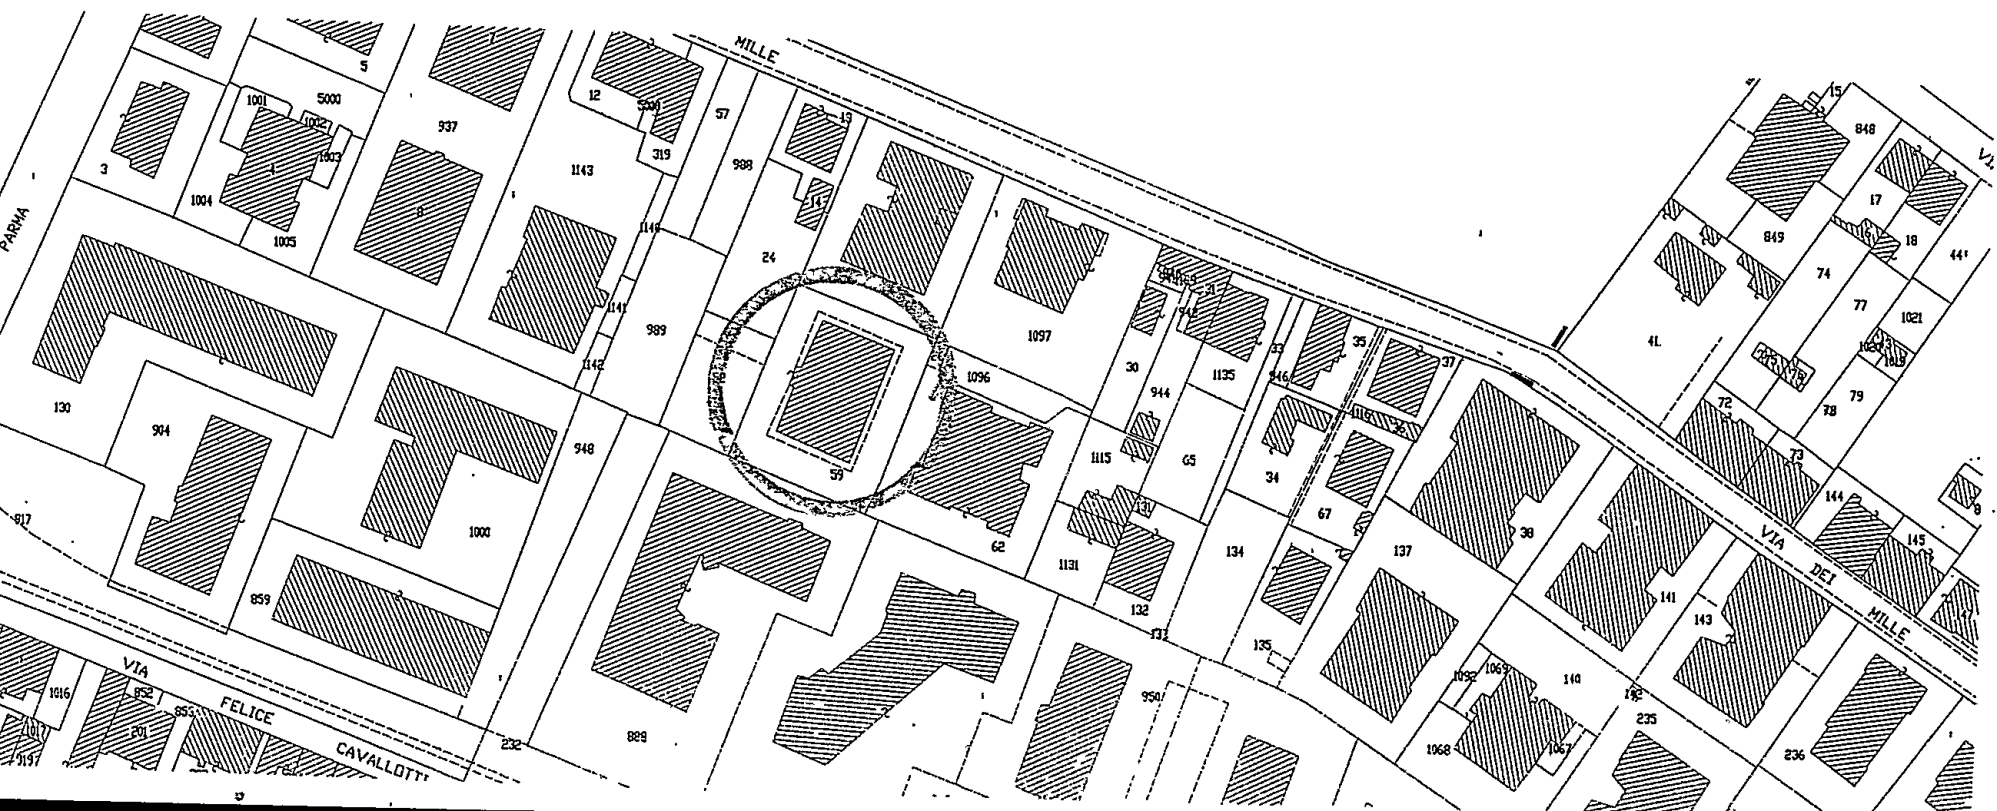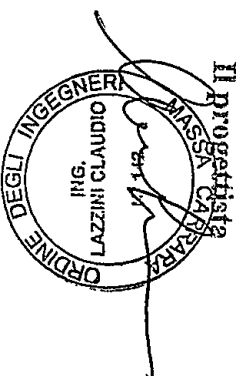

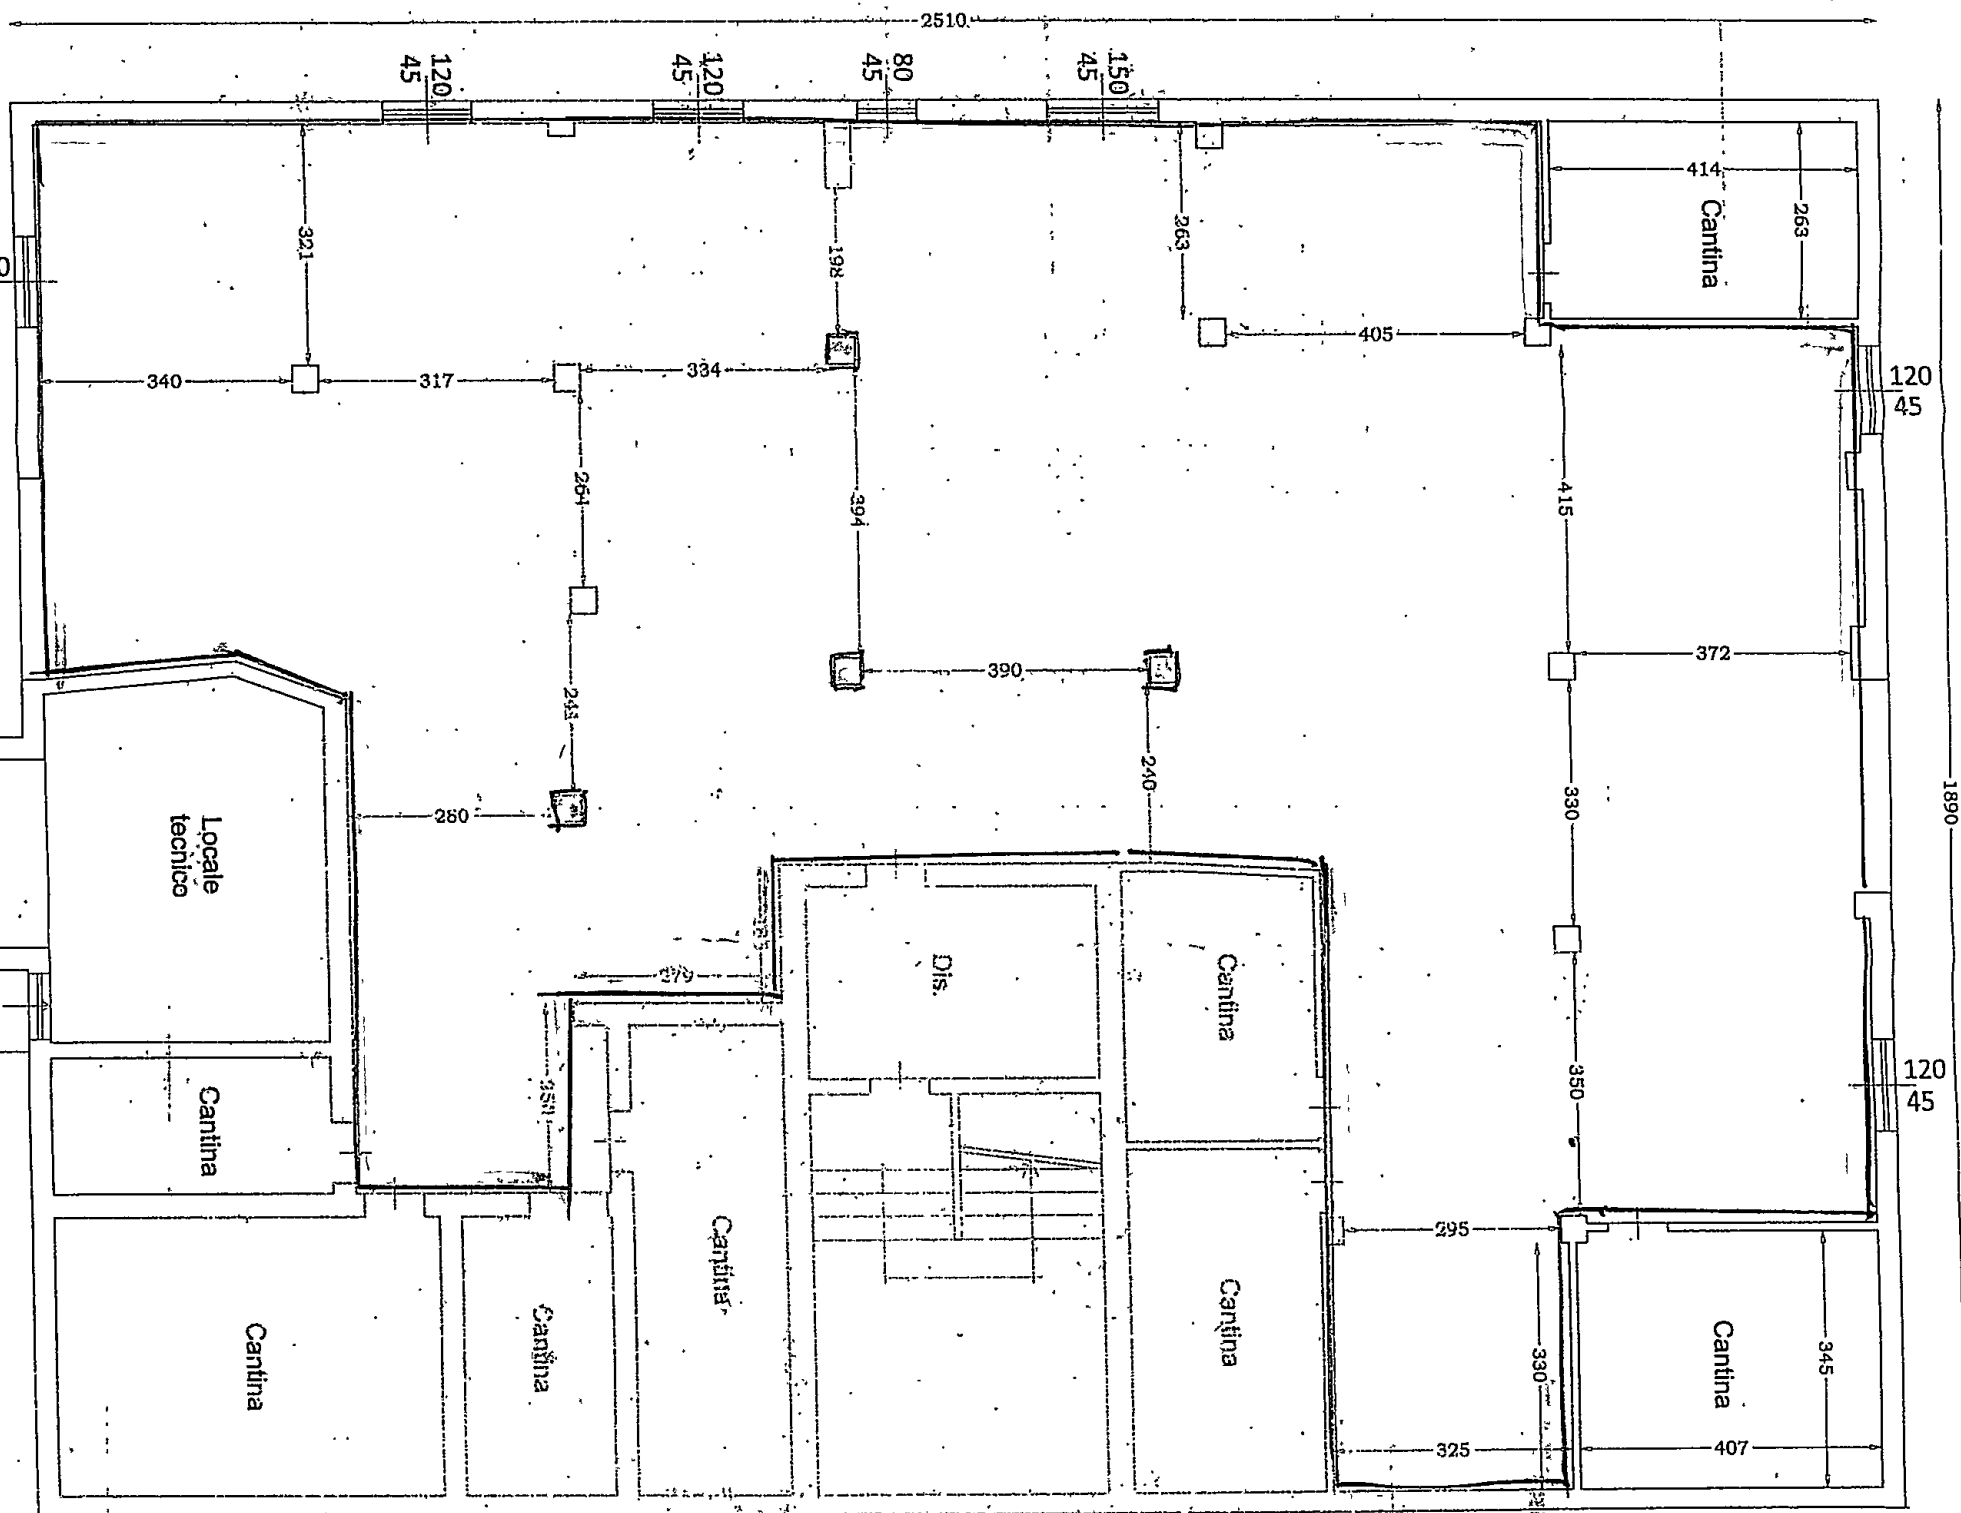

COMUNE DI CARRARA
- 4 DIC. 2015
*

