





POZZO DRENANTE SEZIONE A

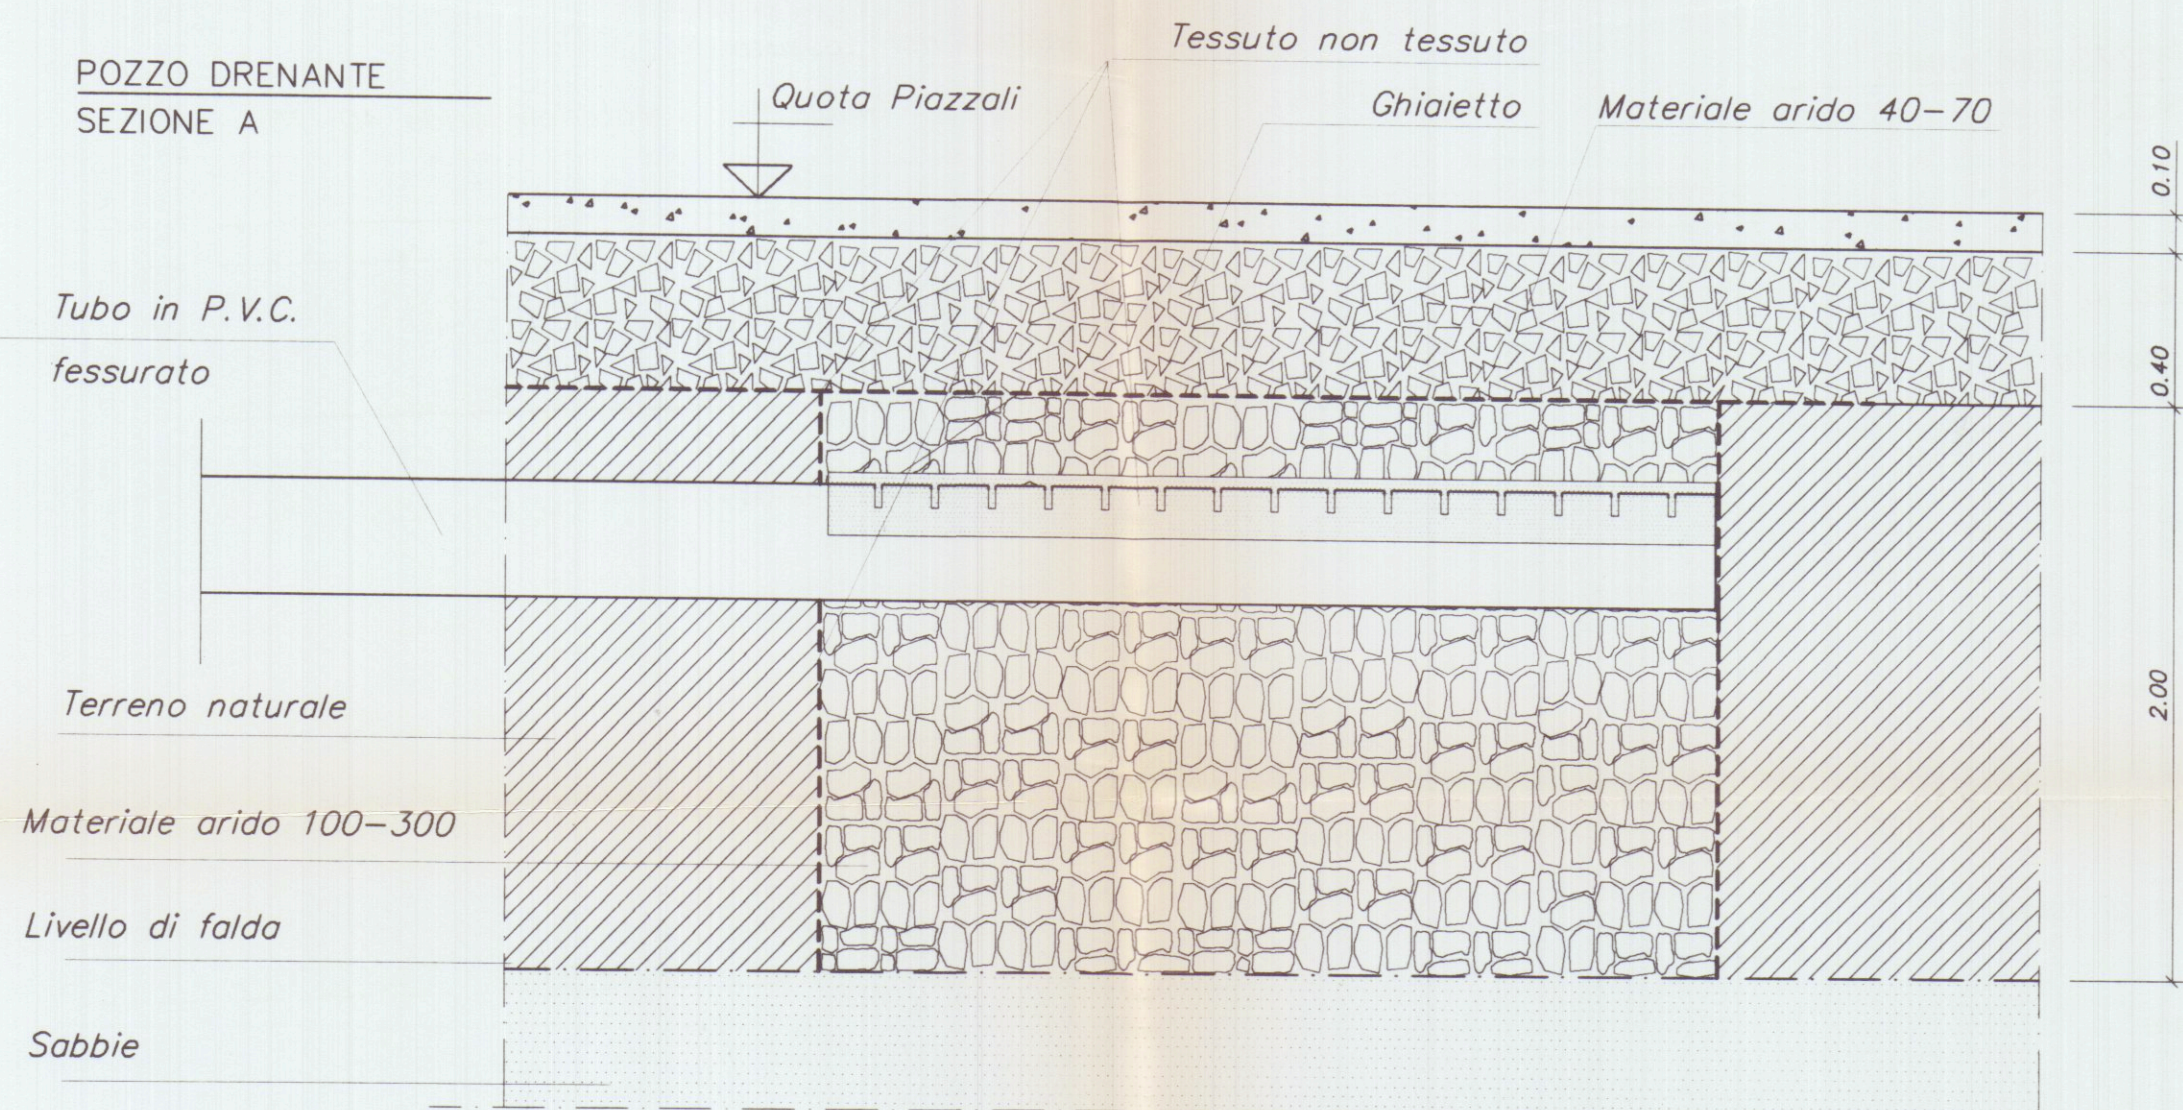

POZZO DRENANTE SEZIONE B

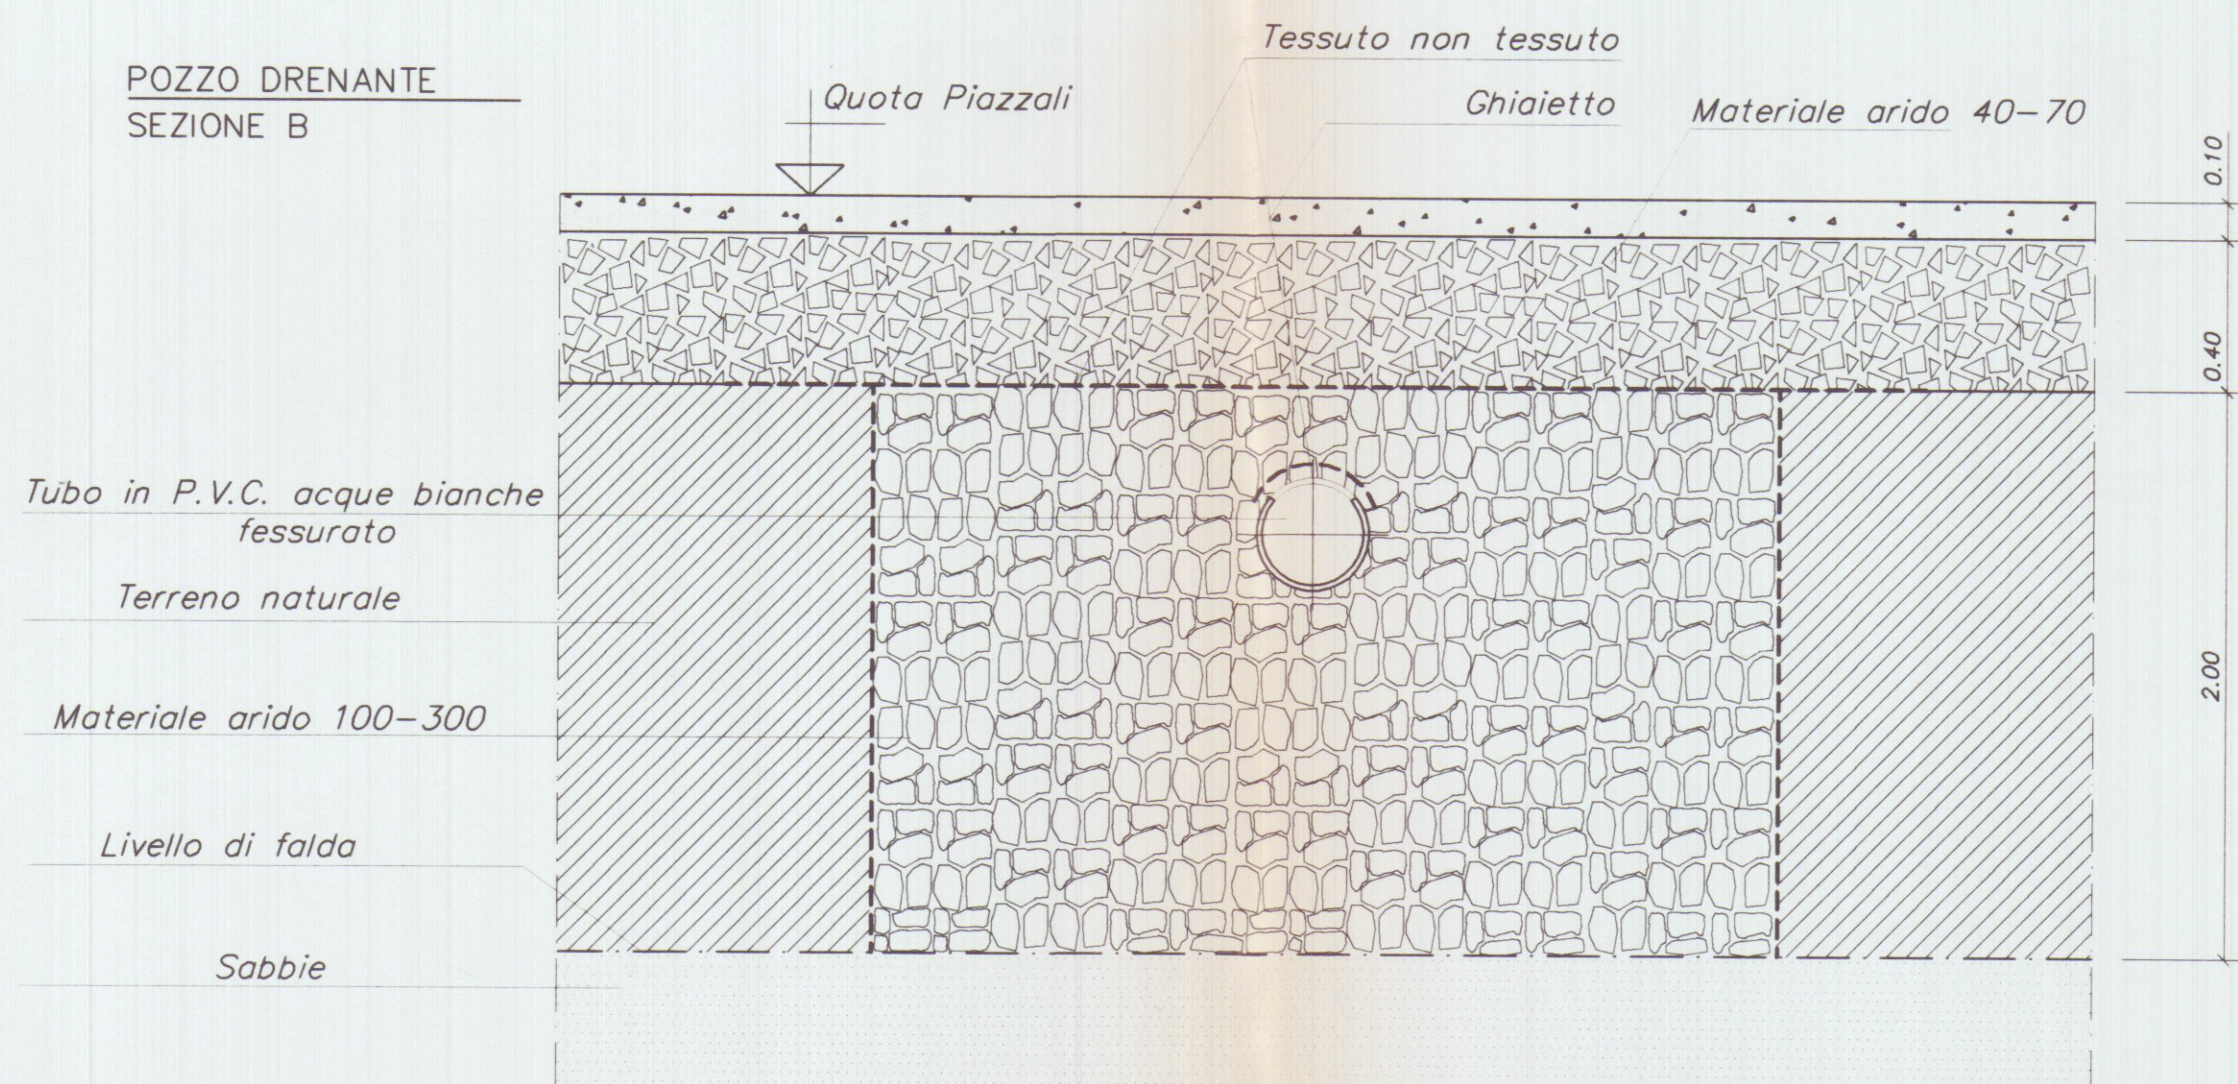

POZZO DRENANTE PIANTA

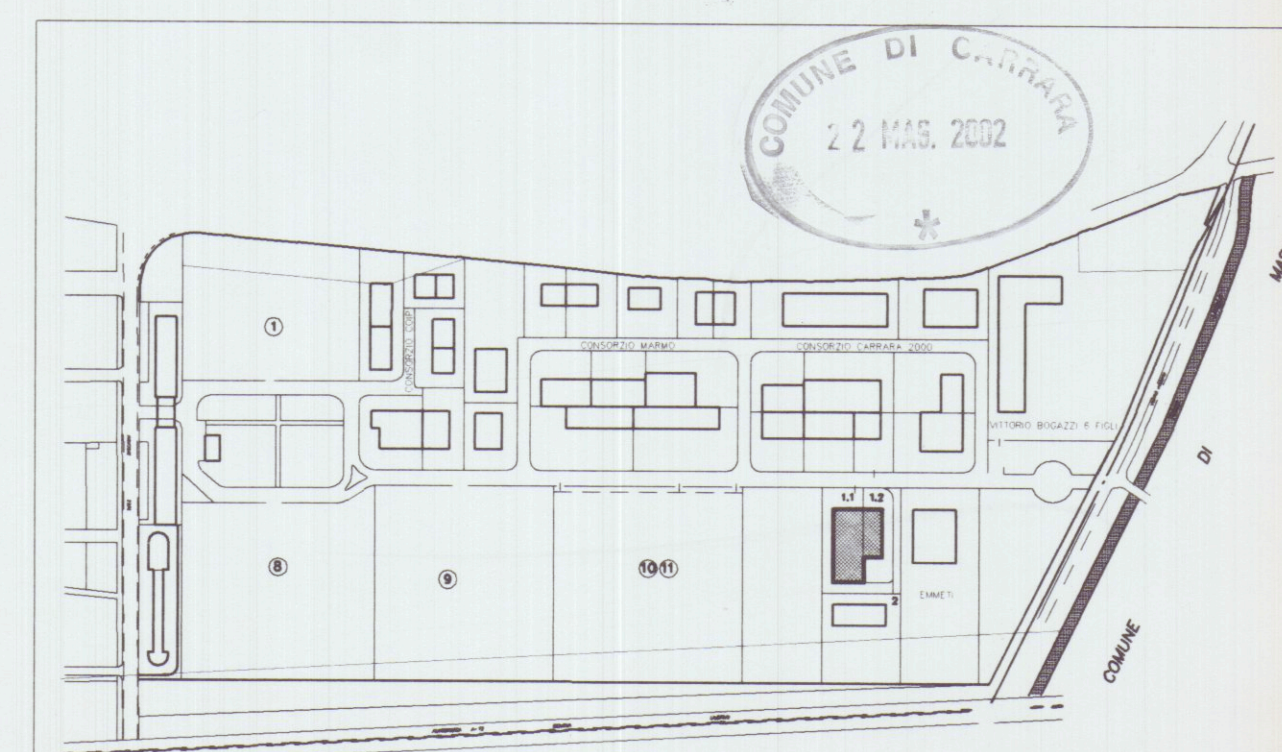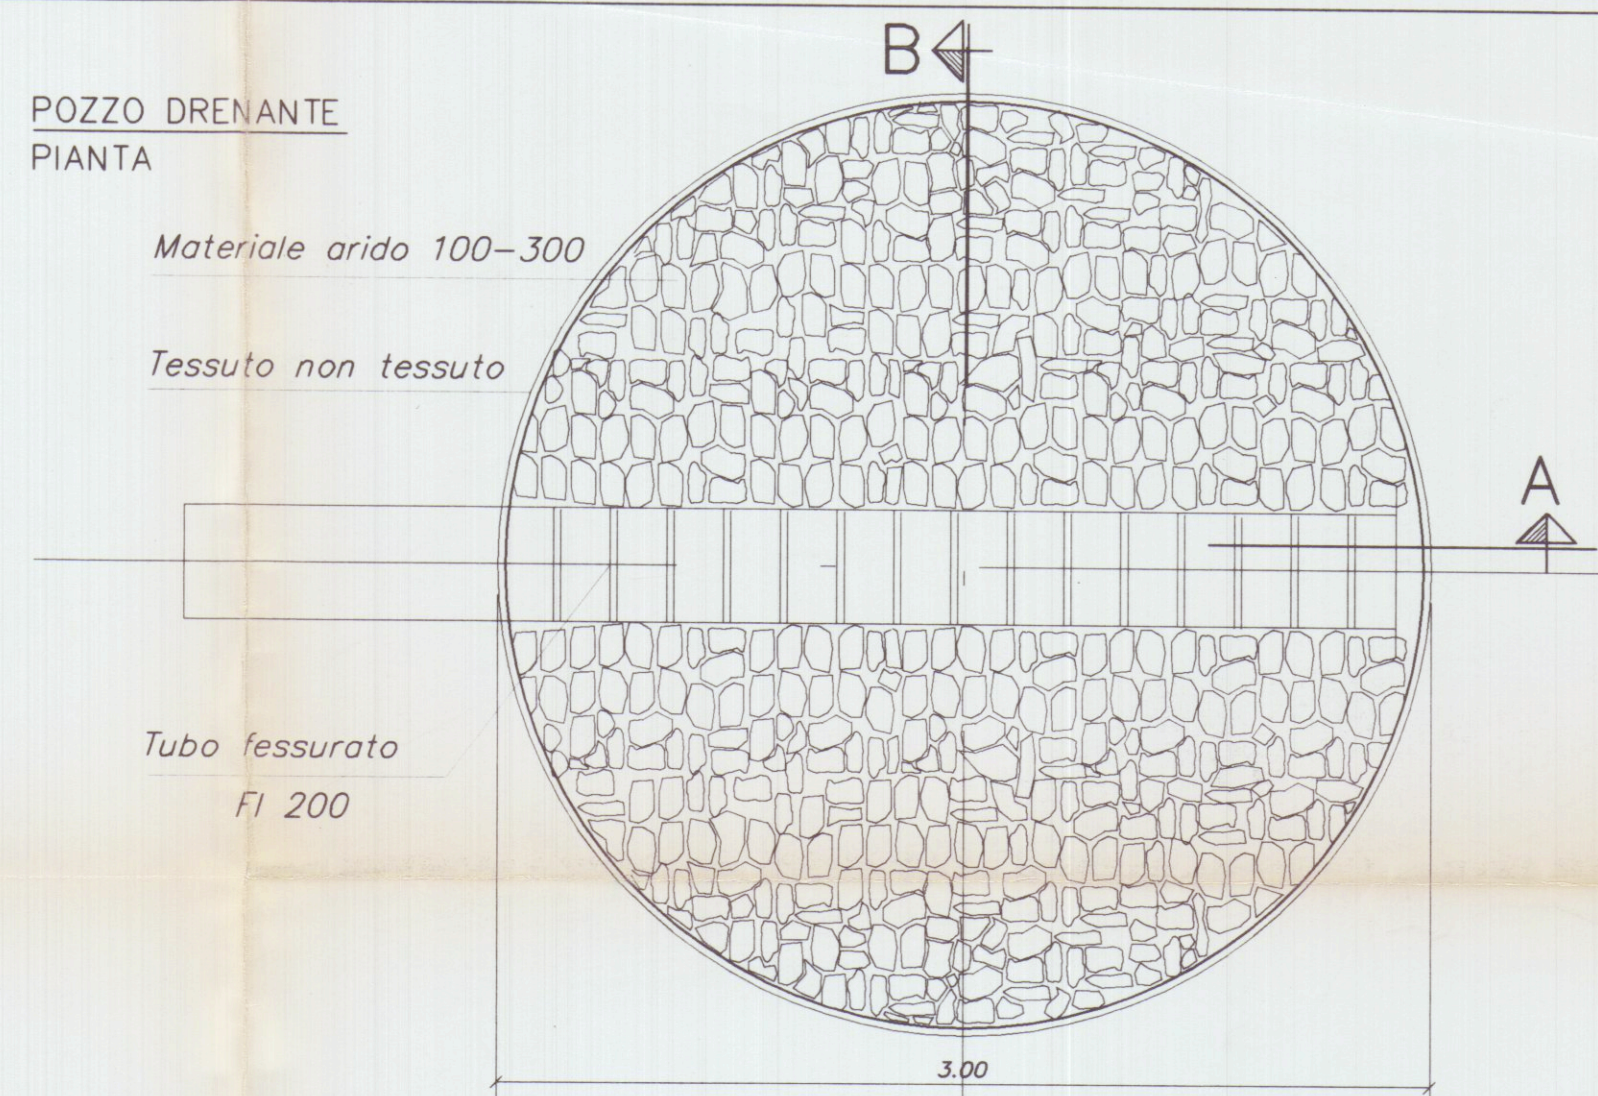

APPROVATO

Planimetria di riferimento

PROGETTAZIONE:

Studio FRUZZETTI

COMMITTENTE:

Consorzio 2012

REVISIONE

DATA

DESCRIZIONE

PROPRIETA':

Consorzio 2012

OGGETTO:

Progetto di capannone industriale
Lotto 1

TITOLO:

SCHEMA POZZI DRENANTI

GIANGARE' FRUZZETTI
DISEGN. CONTR. APPROV.

File
08-Pozzi_Drenanti

SCALA
1:20

TAVOLA
8