


2

PROGETTO DI VILLINO A MARINA DI
CARRARA VIA DELLE PINETE.
PROP. : F.LLI SIGNANI spa
RAPP. 1:100




APPROVATO
CONSEGLIO
81 MAG. 1976


Approvato dal Sindaco alle condizioni
indicate in permesso di costruire
N° 74 del 31.5.76
L'ING. CARO
Veneri

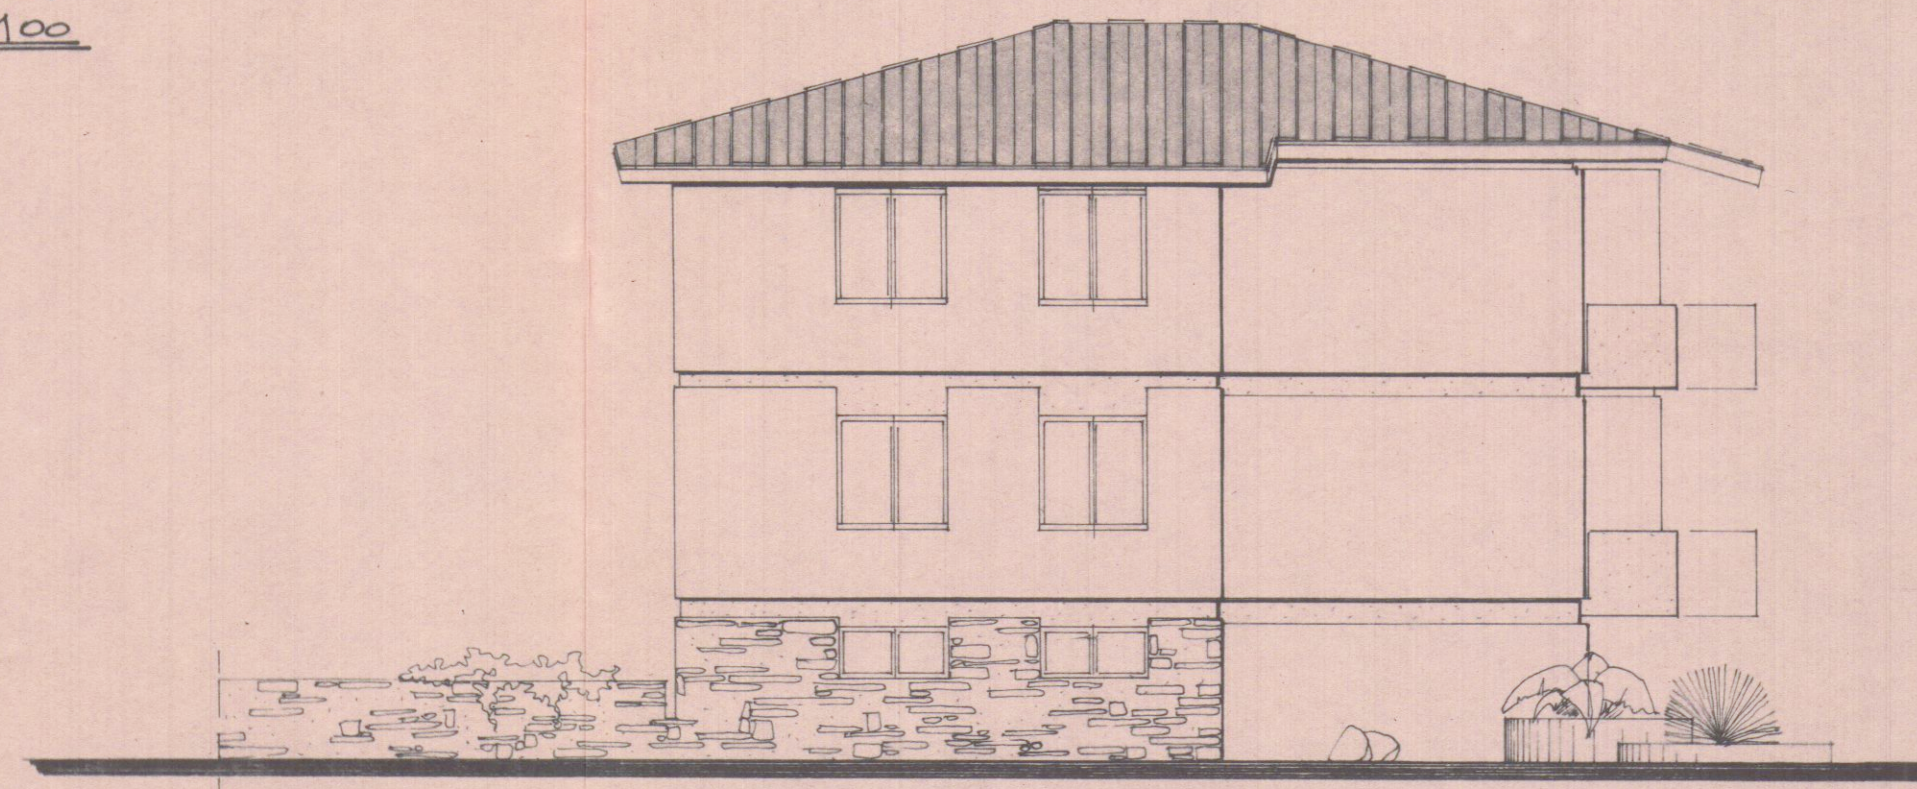


PROSPETTO OVEST

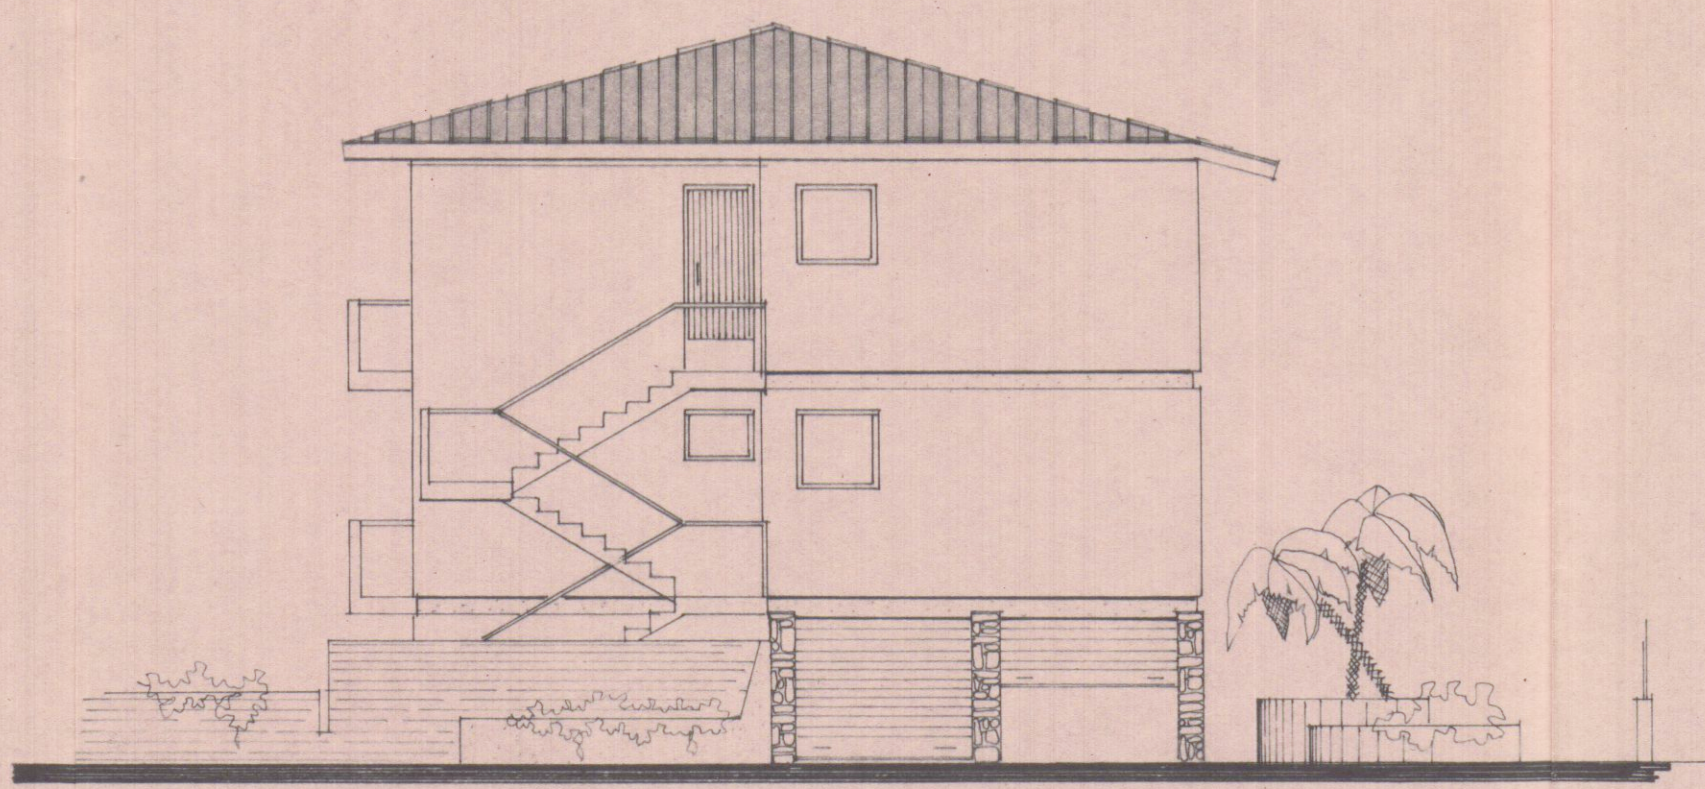


PROSPETTO NORD

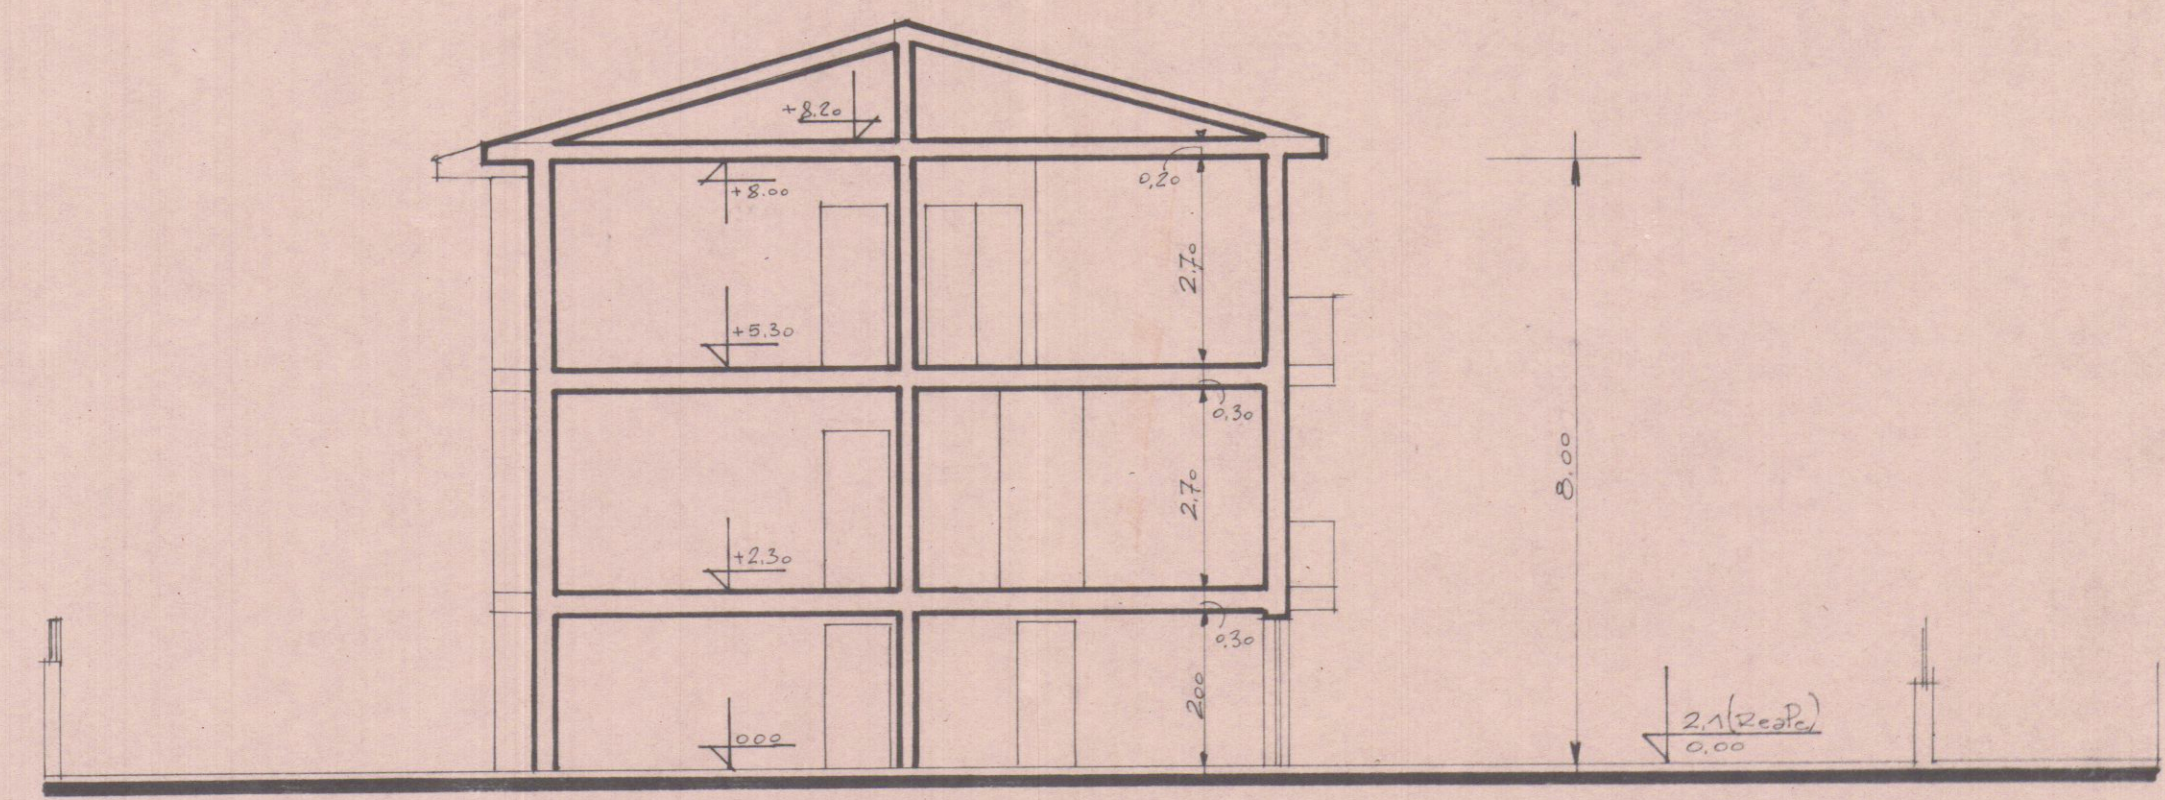


SEZIONE TRASV.

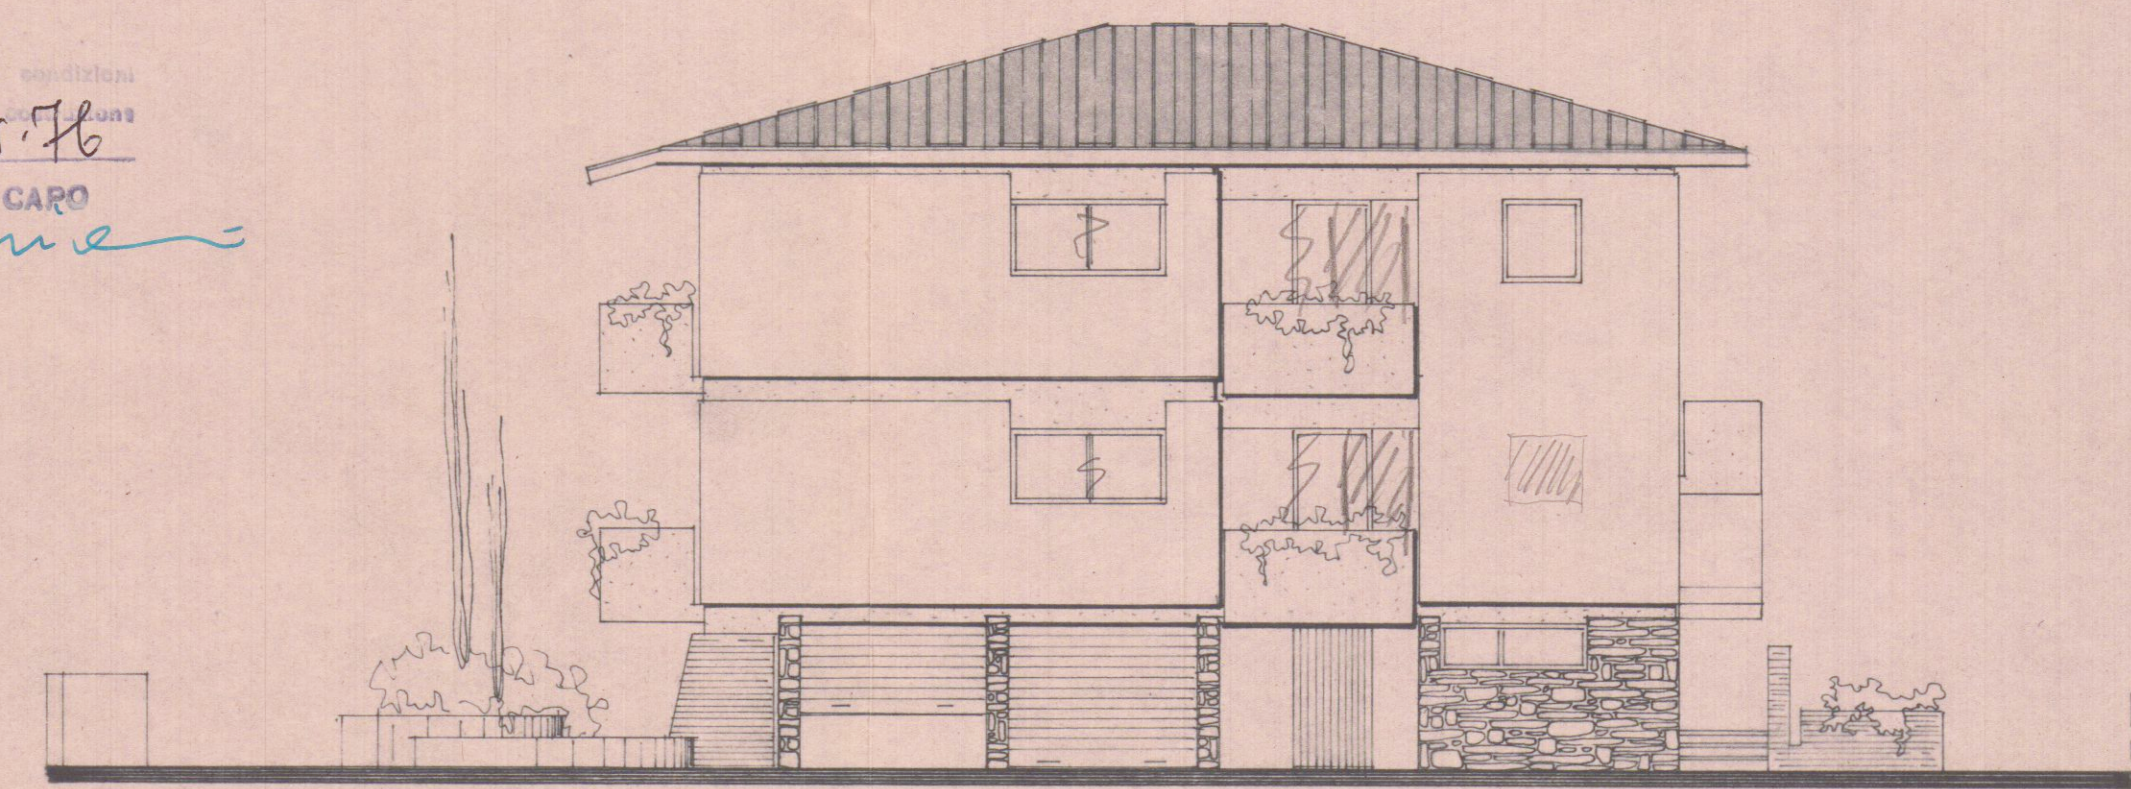

PROSPETTO EST

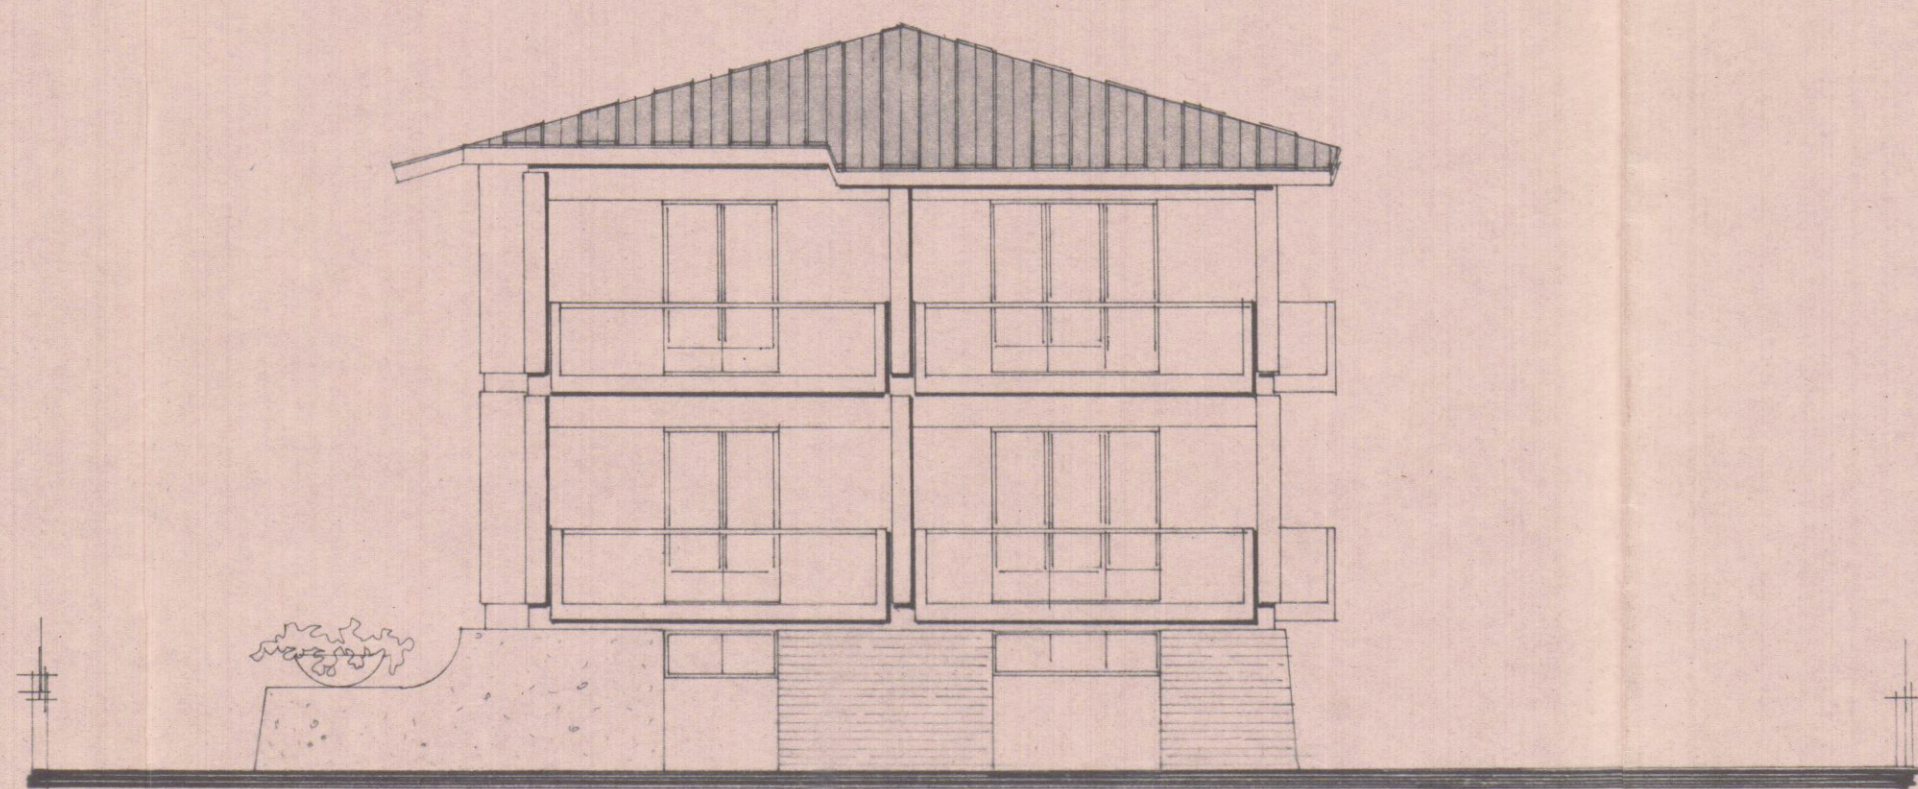

PROSPETTO SUD

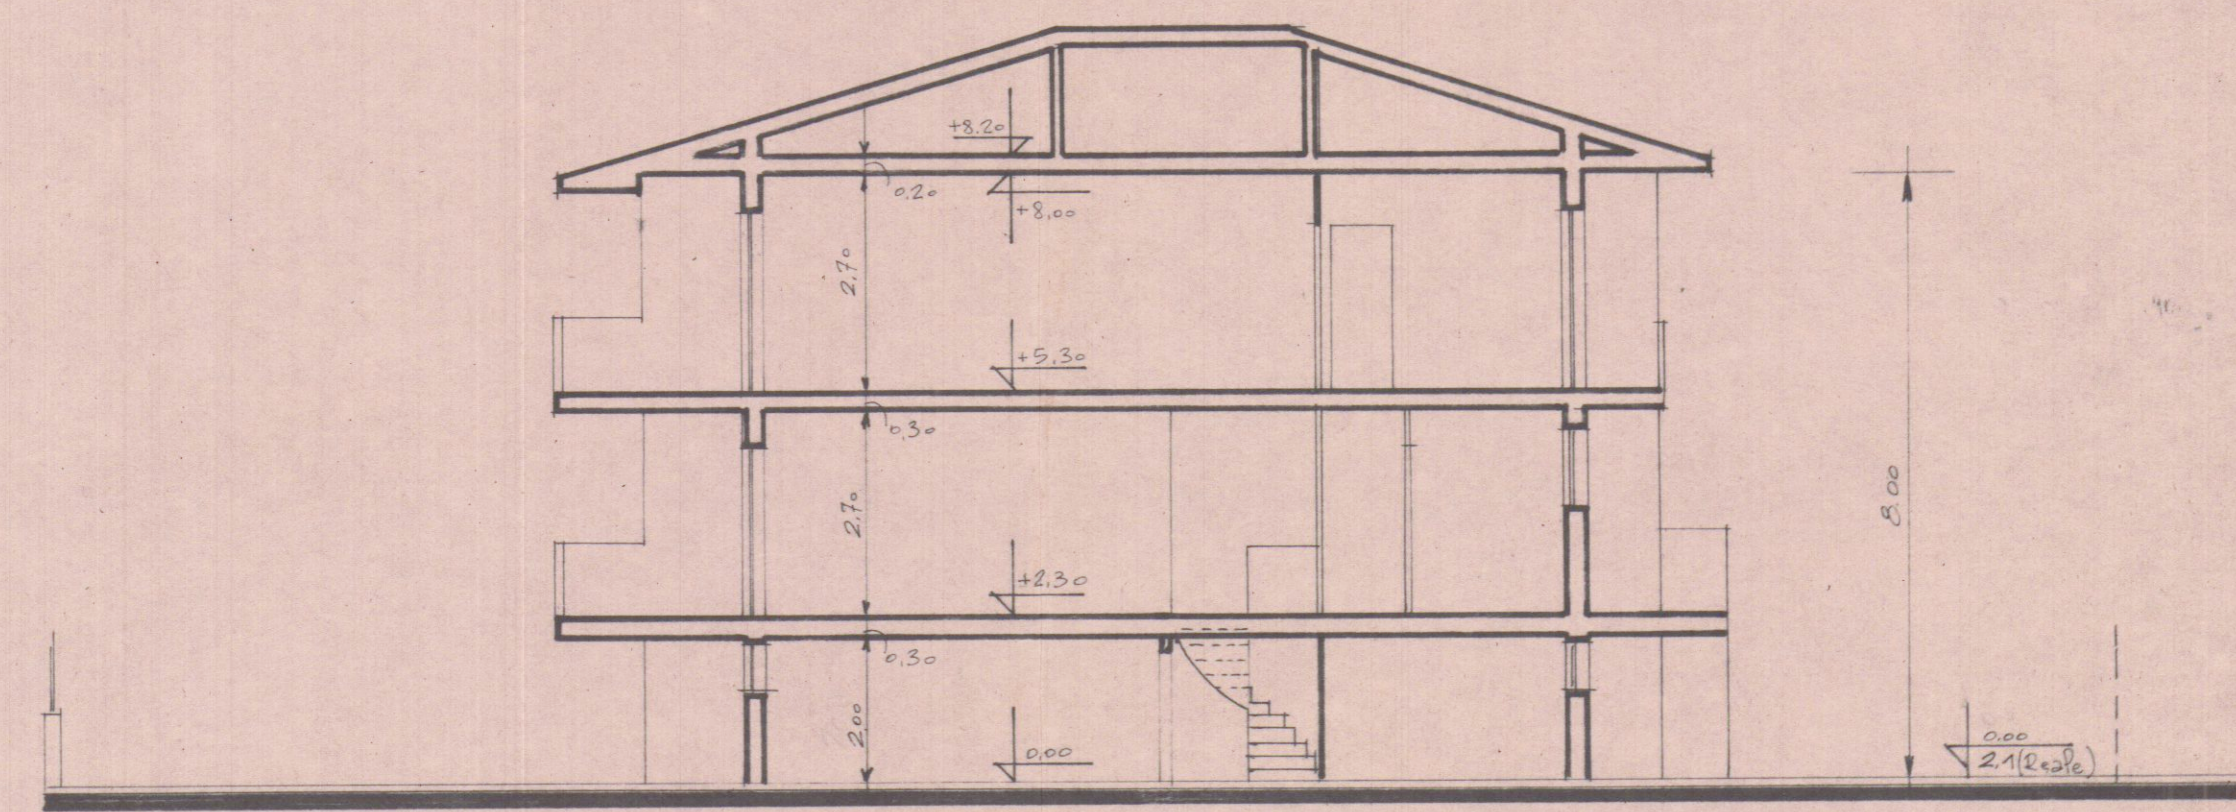

SEZIONE LONG.