


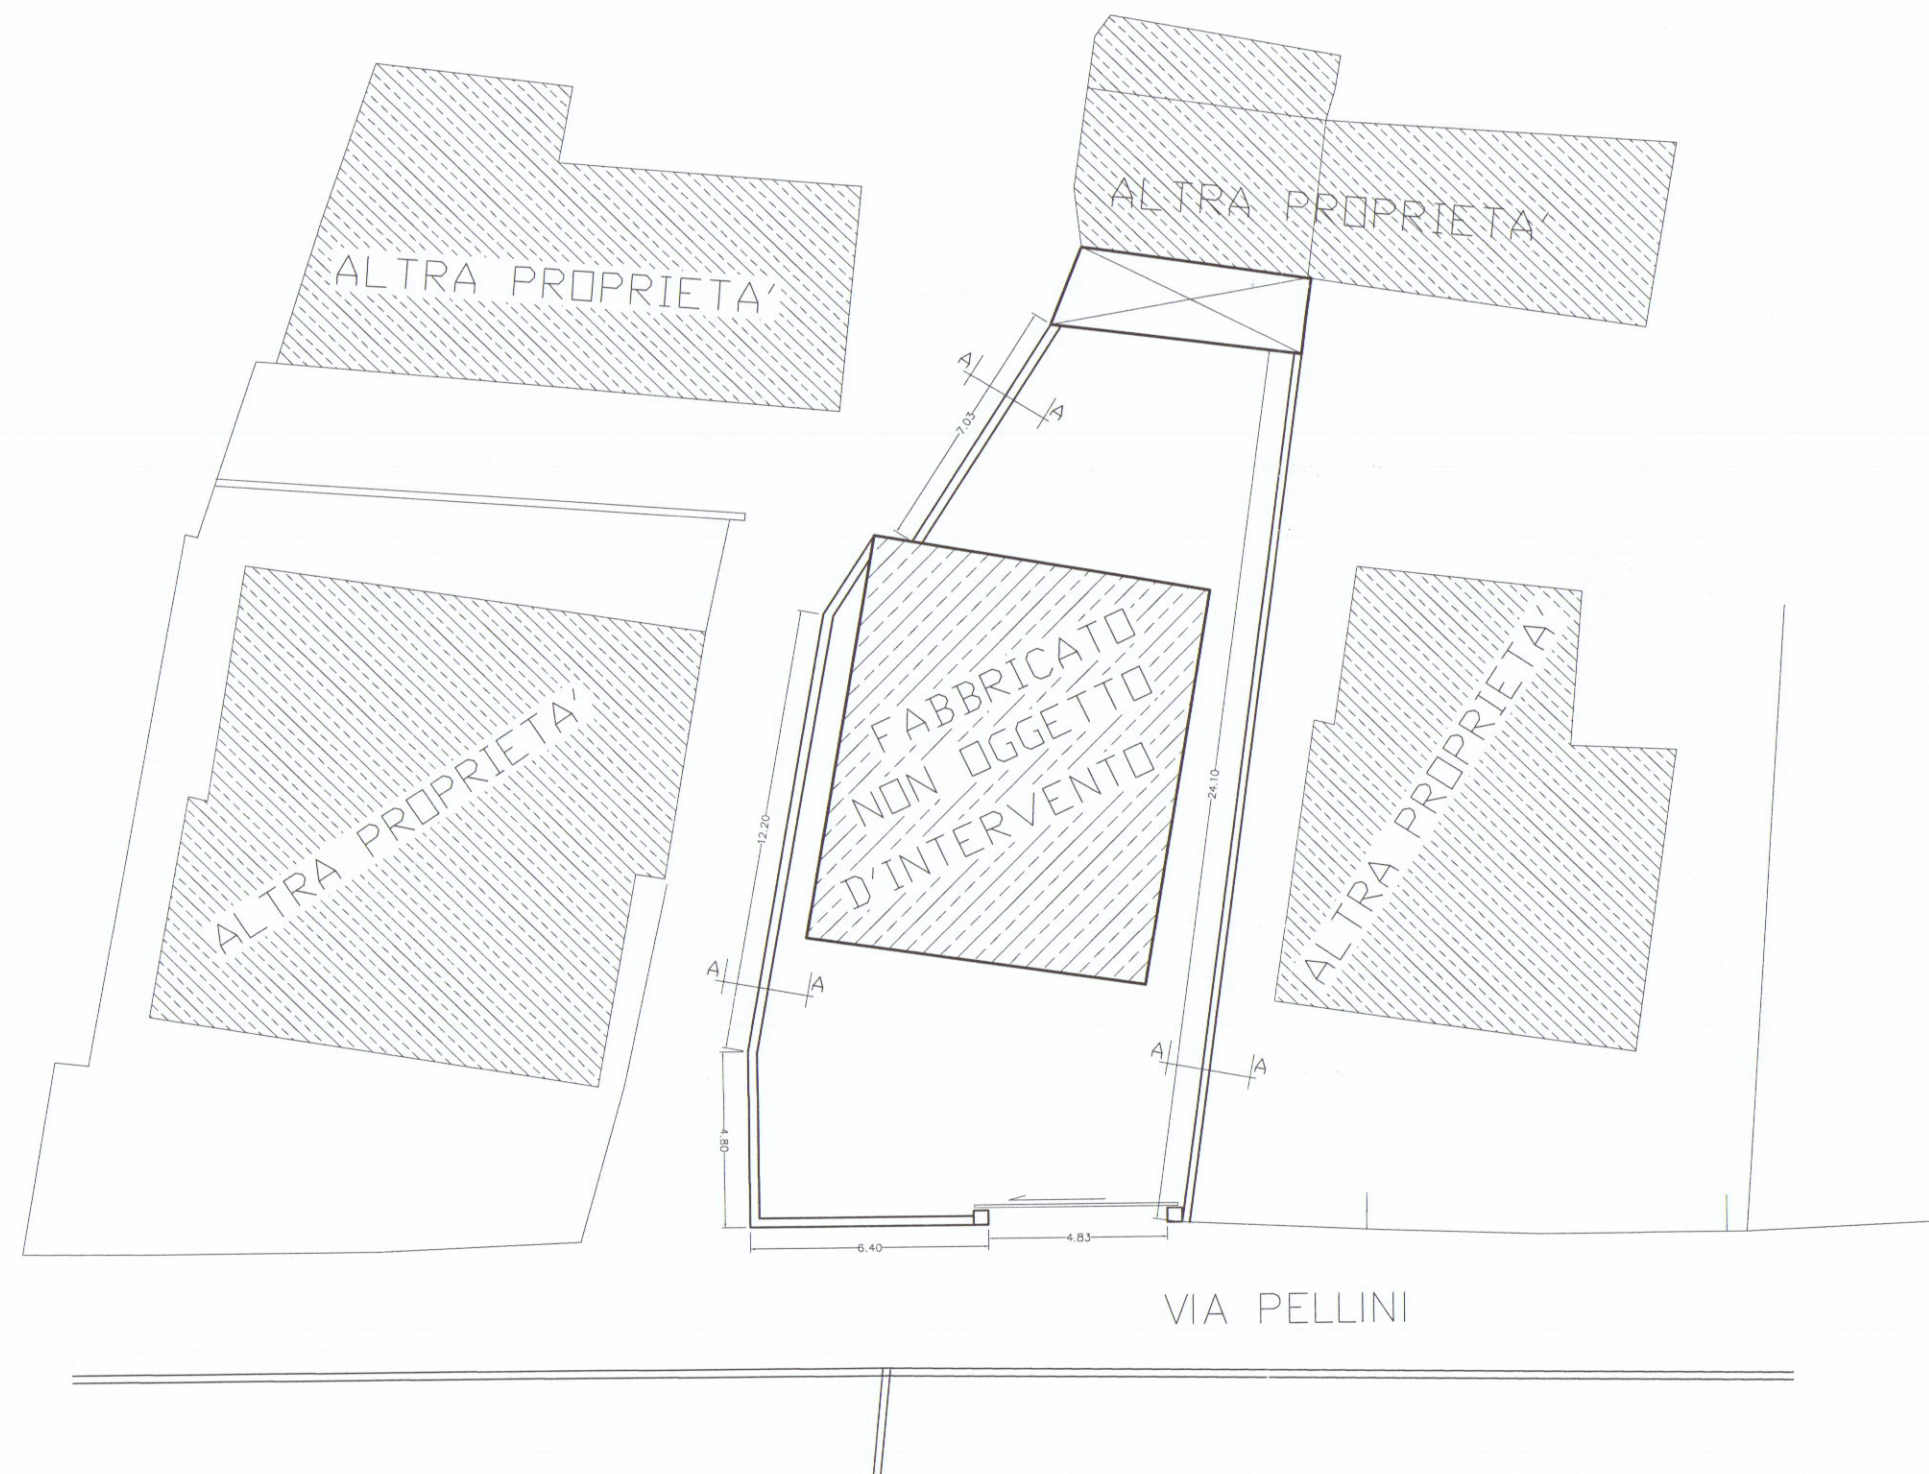

STUDIO TECNICO
Andrea Francesco Ricci
Provincia di Carrara - Via S. Francesco 14 - Carrara

PROVINCIA DI MASSA CARRARA
COMUNE DI CARRARA

RIFACIMENTO DEL MURO ESISTENTE DI
DELLA PROPRIETA' TRISCIUOGGIO-SITA' DI
MARINA DI CARRARA - VIA PELLINI 75
FG 78 MAPPA 280 - 1998

ANTONIO TRISCIUOGGIO

PIANTA	1
AGOSTO 2014	
1:200	