

COMUNE di CARRARA

progetto di fabbricato ad usoabitazione

LOCALITÀ: bonascola

PRGC. ZONA: p.e.e.p.

PROPRIETÀ: coop. «valverde» «A»

C.F. 00373090455

PRESIDENTE: maccari norberto

PROGETTISTA: ARCH. BERNARDO DEL NERO

TAV.3

scala: 1: 100

fabbricato A'


VARIANTE

VARIANTE


APPROVATO

CONTROLLATO

25 FEB. 1987

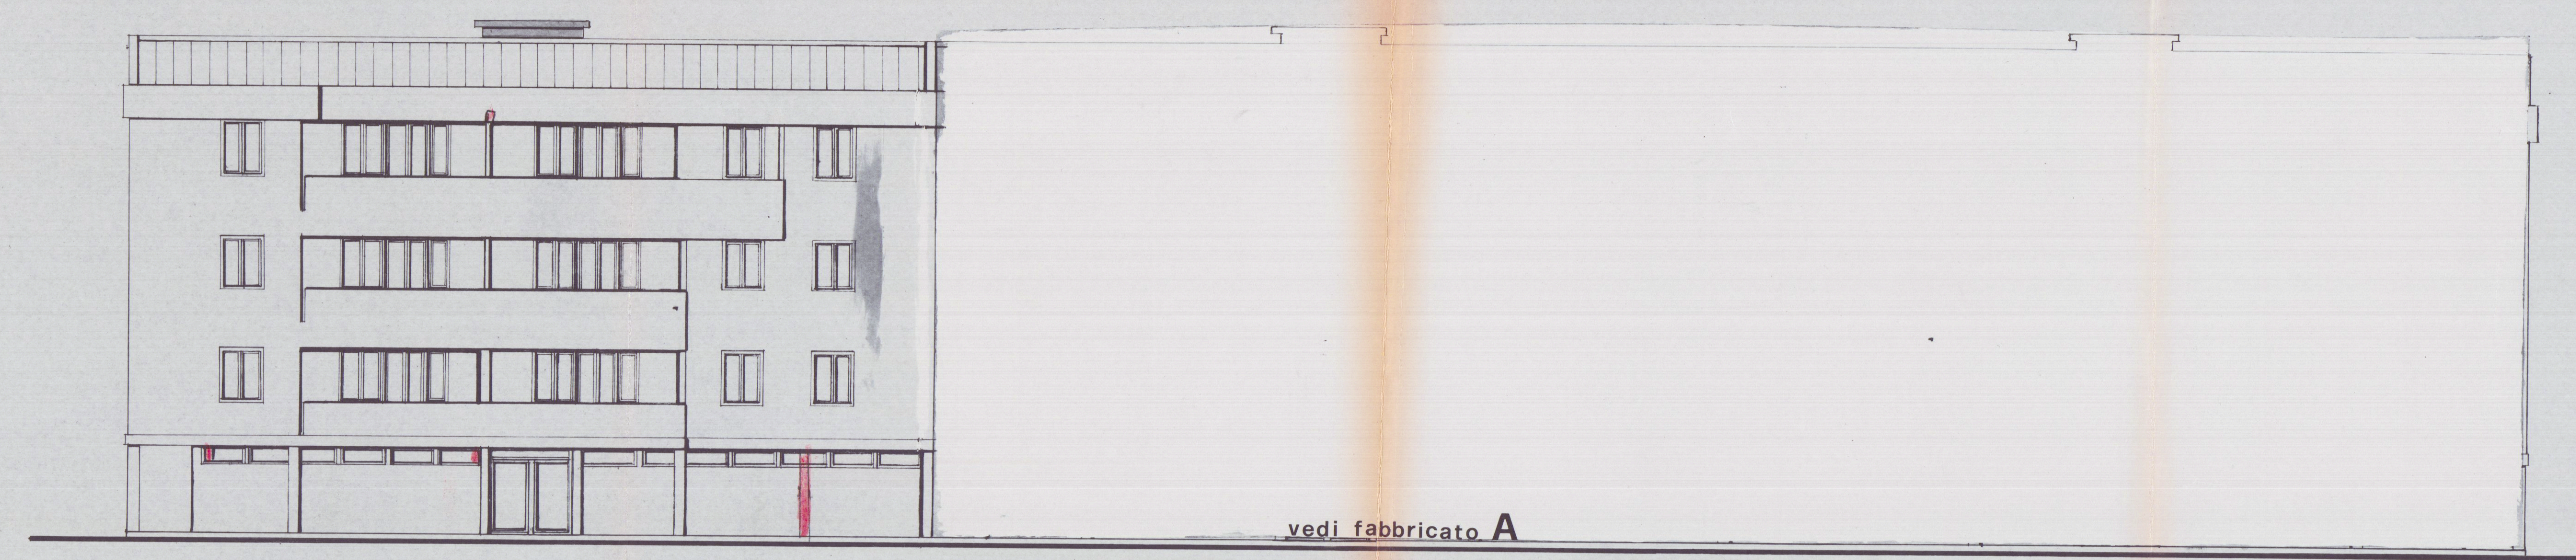


prospetto sud

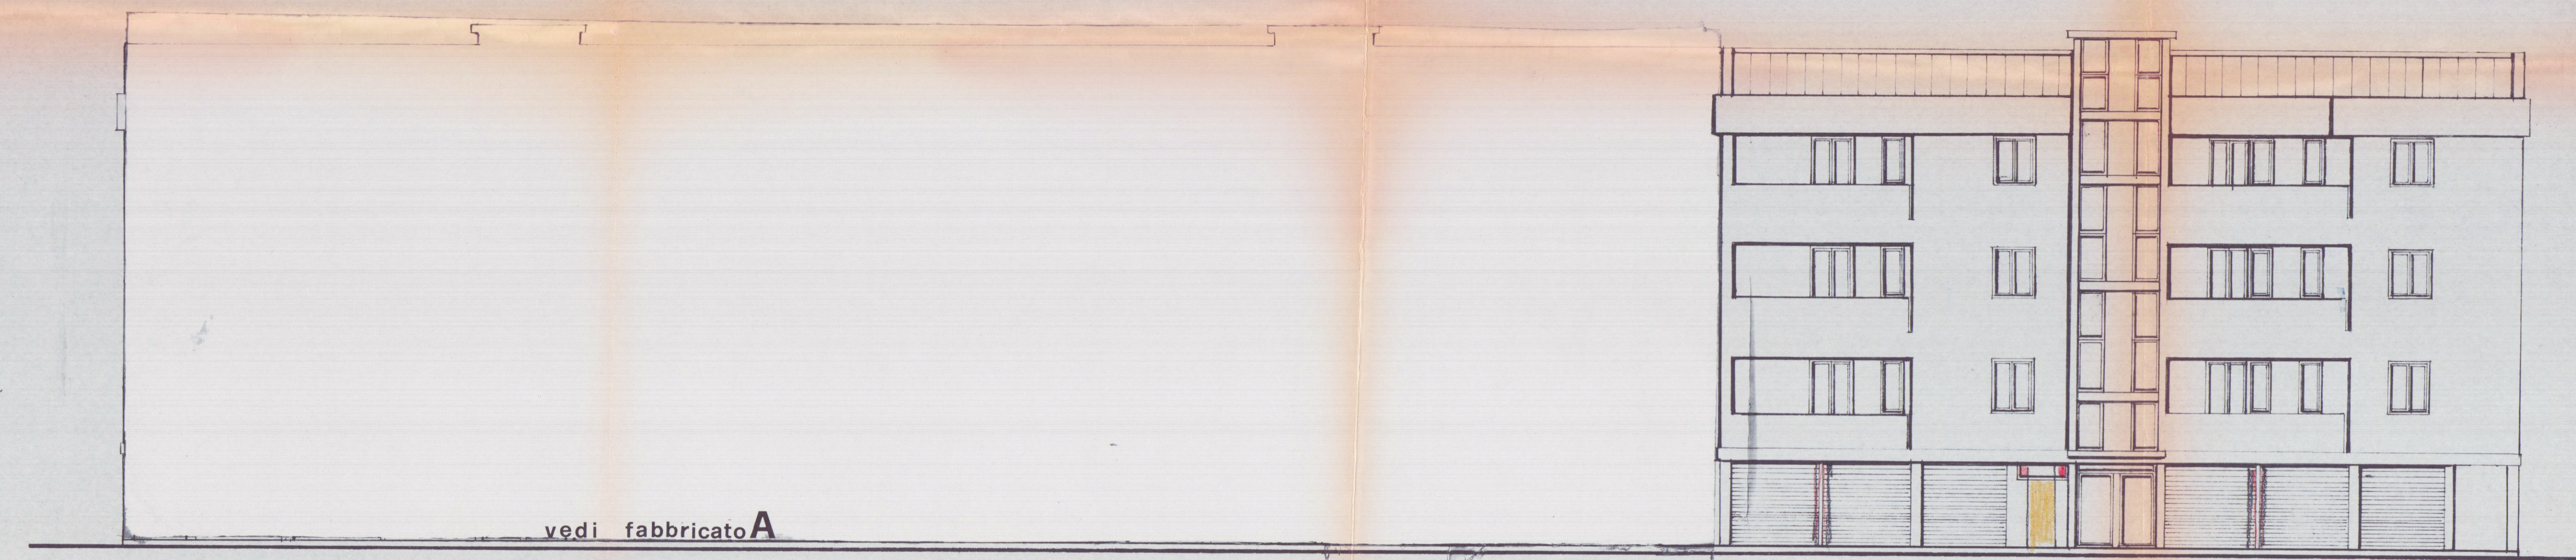


prospetto nord




sez. a-a

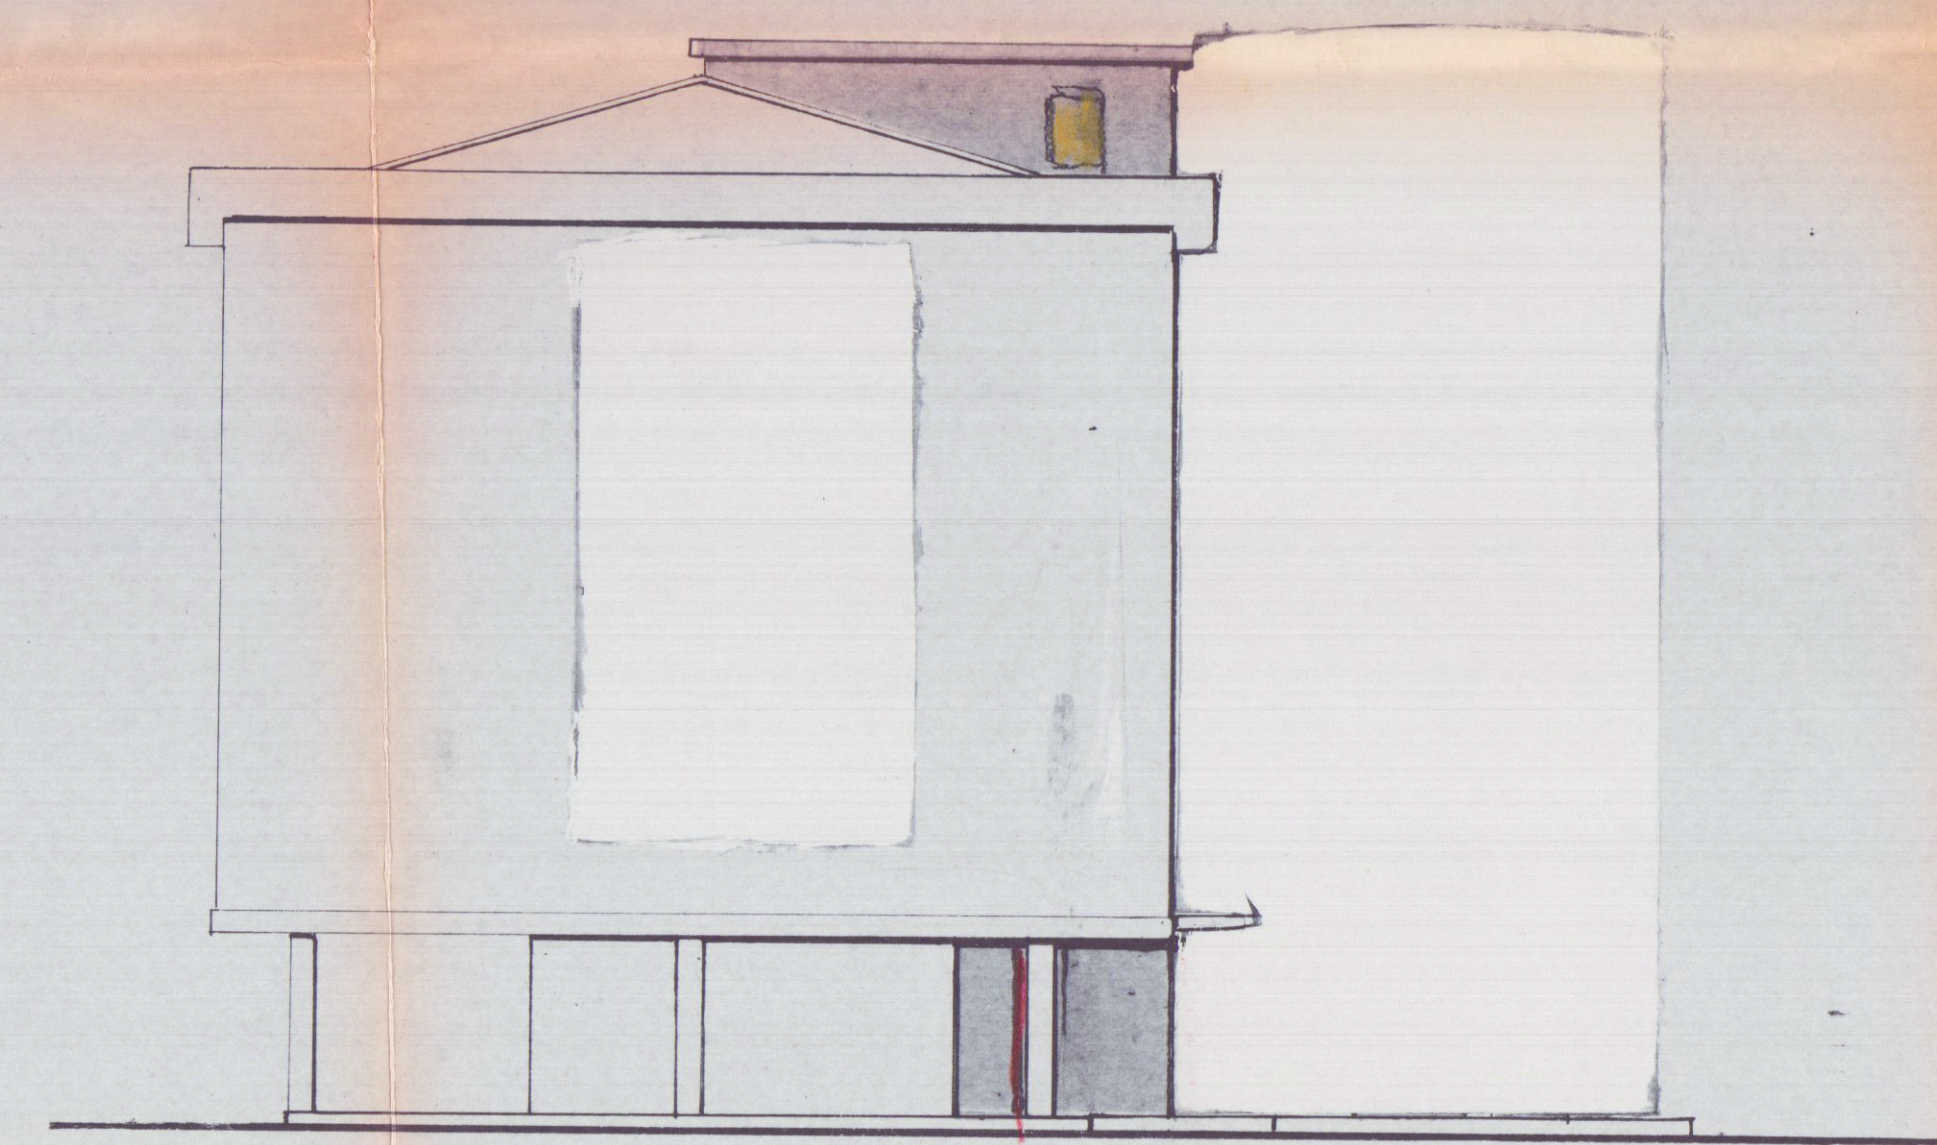

prospetto est

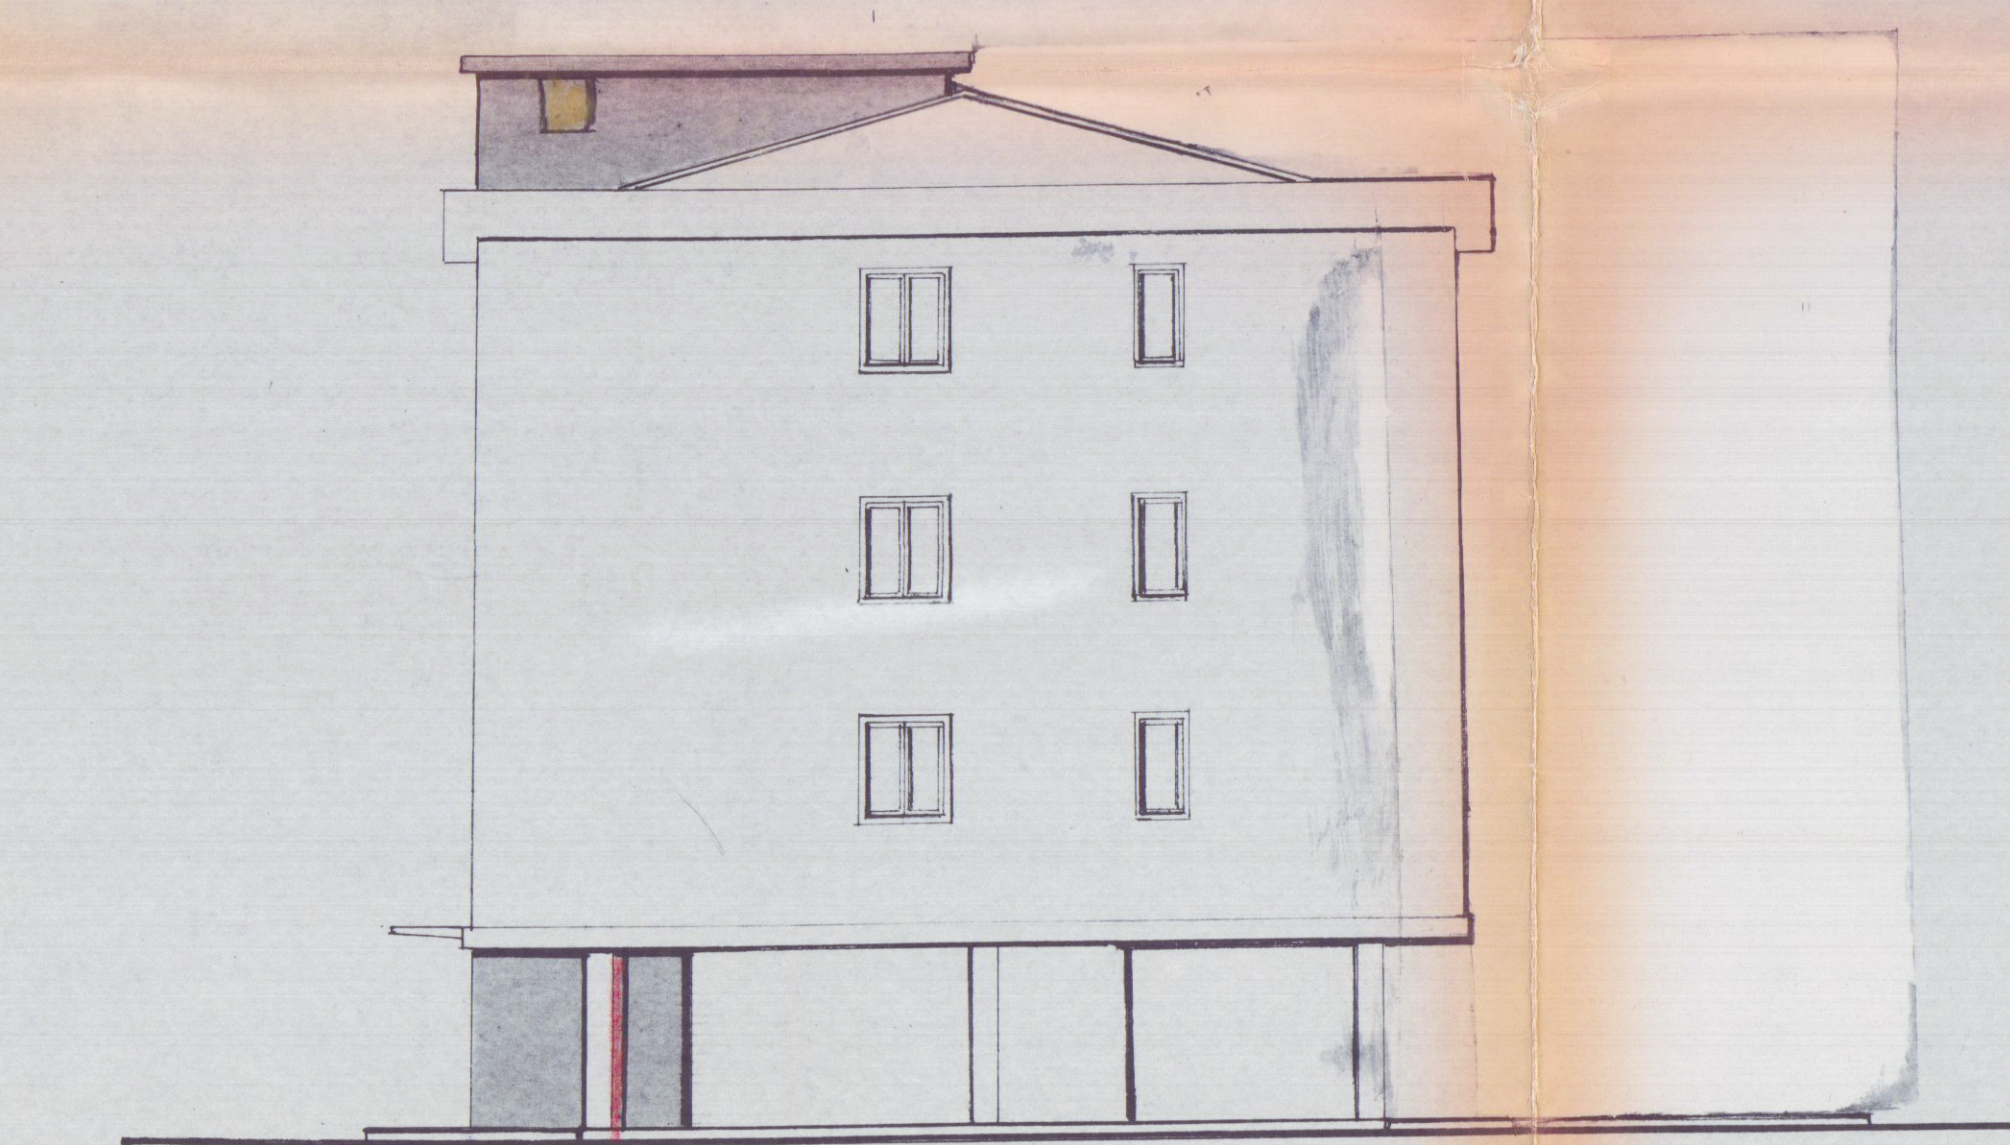

prospetto ovest

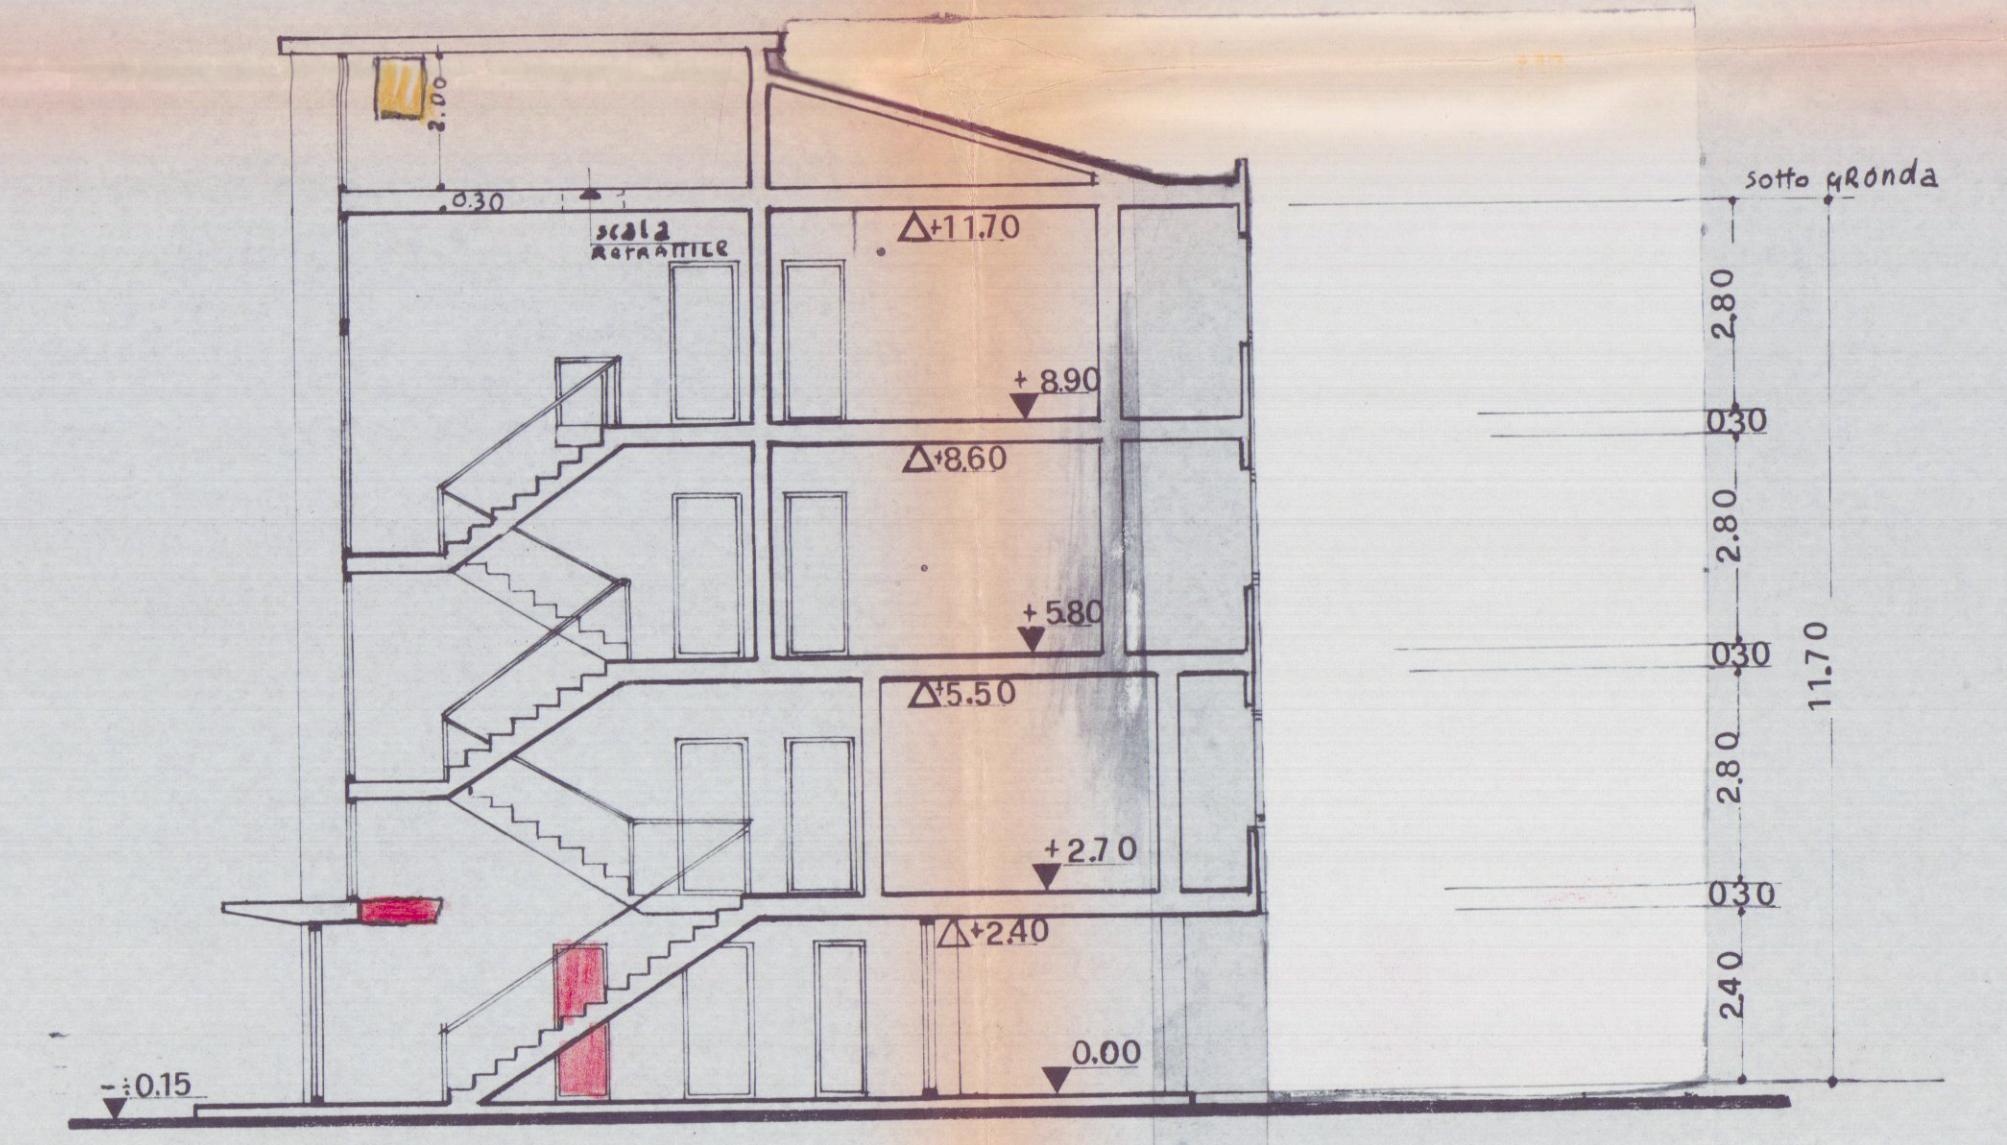

sez. b-b