

SCHEMA

MODIFICA MURO DI RECINZIONE PER SOSTITUZIONE
DELLA RETE METALLICA CON MURATURA IN
MATTONI


PROPRIETÀ GIOVANNA e PIER GIUSEPPE LUCCHETTI
MARINA DI CARRARA



APPROVATO
CONTROLLATO
IL TECNICO

12 MAG 1981

Approvato dal Sindaco alle condizioni
indicate nel permesso di costruire
del 12 MAG 1981
L'ING. CAPO

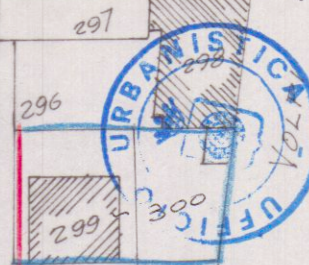


Via GENOVA

COMUNE DI CARRARA

FOLIO N° 102

SCALA 1:1000

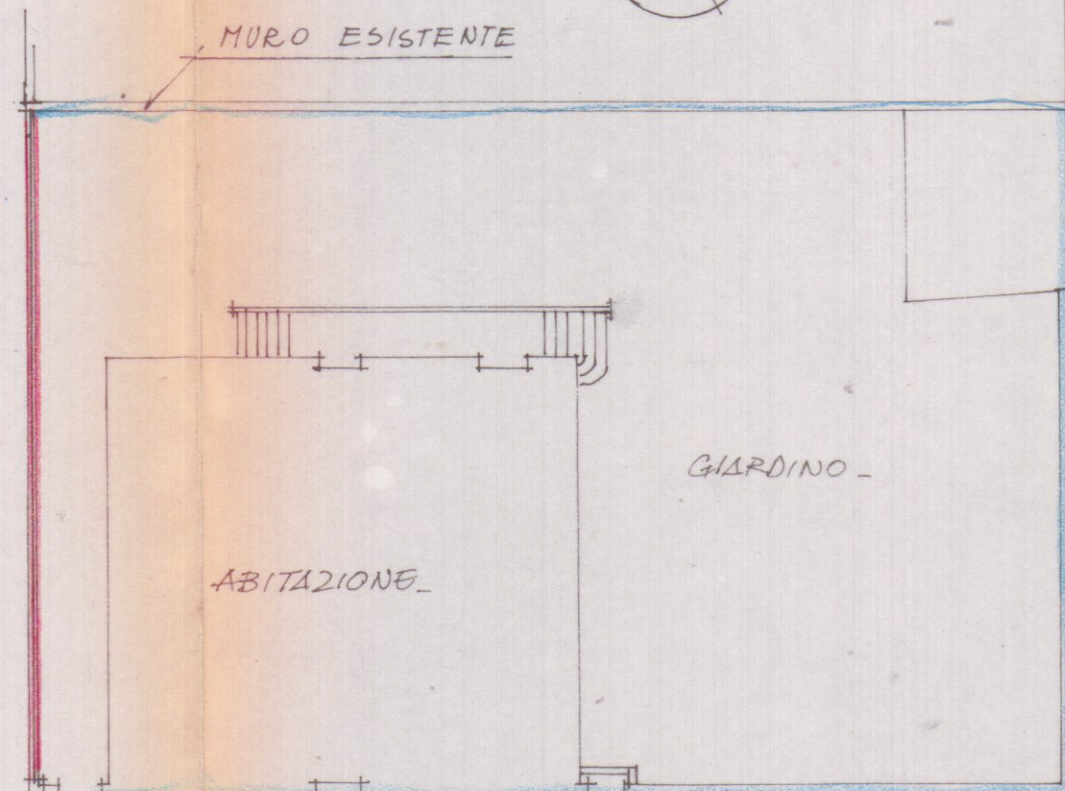

SCALA 1:200

