


14 DIC. 1981

TAVOLA 1 STATO ATTUALE

Progetto di ampliamento casa di civile abitazione

SITA IN COMUNE DI CARRARA (LOC. AVENZA)
DI PROPRIETA' DEI SIG. ZANETTI UMBERTO
COPPELLI FRANCO

NOTA

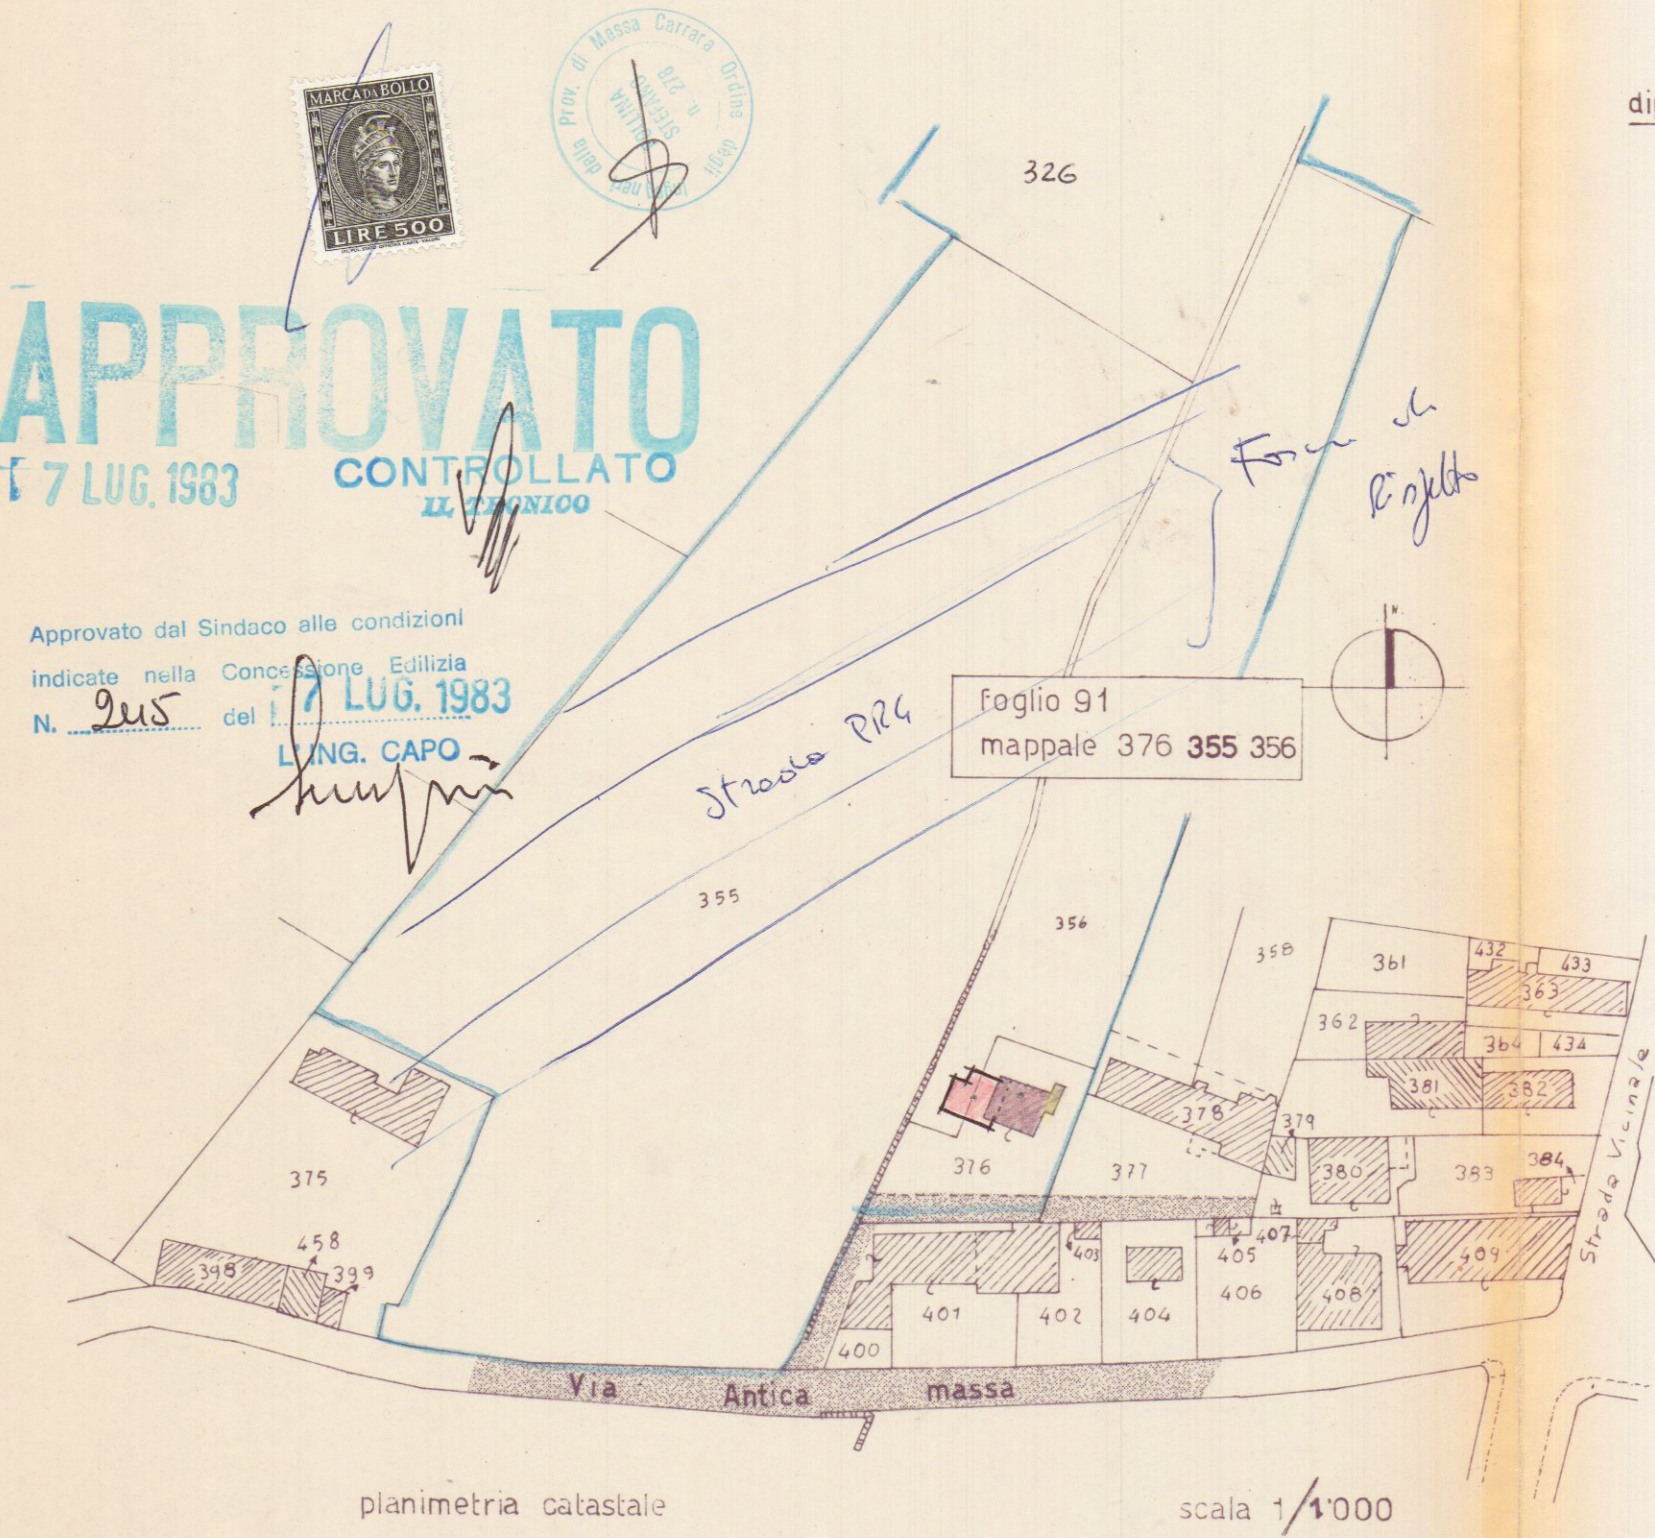

SCHEMA SUPERFICI IN APPLICAZIONE C.L.
P.R.G.C.71 Zona Rurale

esistente			diprogetto		
p.t	k	5.00 x 4.90 = mq 24.50	p.1°	c	3.80 x 4.00 = mq 17.45
wc		1.00 x 3.60 = 3.60	c		3.70 x 3.80 = 14.06
p.1	c	5.00 x 4.90 = 24.50	c		3.70 x 2.80 = 10.36
Totale = 52.60			w.c.		2.60 x 2.10 = 6.46
					1.00 x 1.00 = 1.00
diprogetto			corr.		3.60 x 1.10 = 6.61
p.t	k	3.90 x 1.90 = mq 7.73			1.50 x 1.10 = 1.65
		0.80 x 0.40 = 0.32			1.00 x 1.00 = 1.00
p		3.10 x 3.00 = 9.30	Totale mq = 103.27		
		2.00 x 2.60 = 5.20			
s		6.00 x 4.00 = 24.00			
r+wc		2.30 x 1.90 = 4.37			
			Sup. concessa L.R. = mq 1.10		
			Sup. realizzata = 103.27		

