

GEOM. VERNAZZA ALESSANDRO

Via Roma ang. via Aronte - 54033 CARRARA (Tel. Fax. 0585/70539)

Cod. Fisc. VRN LSN 76H18 B832P - P. IVA 00706310455

OPERA

INTERVENTO DI RISANAMENTO CONSERVATIVO DA
DA ESEGUIRSI SU FABBRICATO A CIVILE ABITAZIONE
SITO IN LOC. FOSSOLA DI CARRARA, VIA CENTRALE N° 7

COMUNE

CARRARA

FOGLIO

51

MAPP.

499

SUB.

1

COMMITENZA

Sig.ra ROSINI DANIELA
Fossola di Carrara, via Centrale n° 7

DISEGNO N.

Rosini Fossola.dwg

DATA

Maggio 2007

OGGETTO TAVOLA

STATO DI PROGETTO

RAPPORTI

1:100



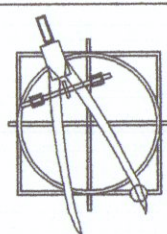


TAVOLA N.
2


Rosini Daniel

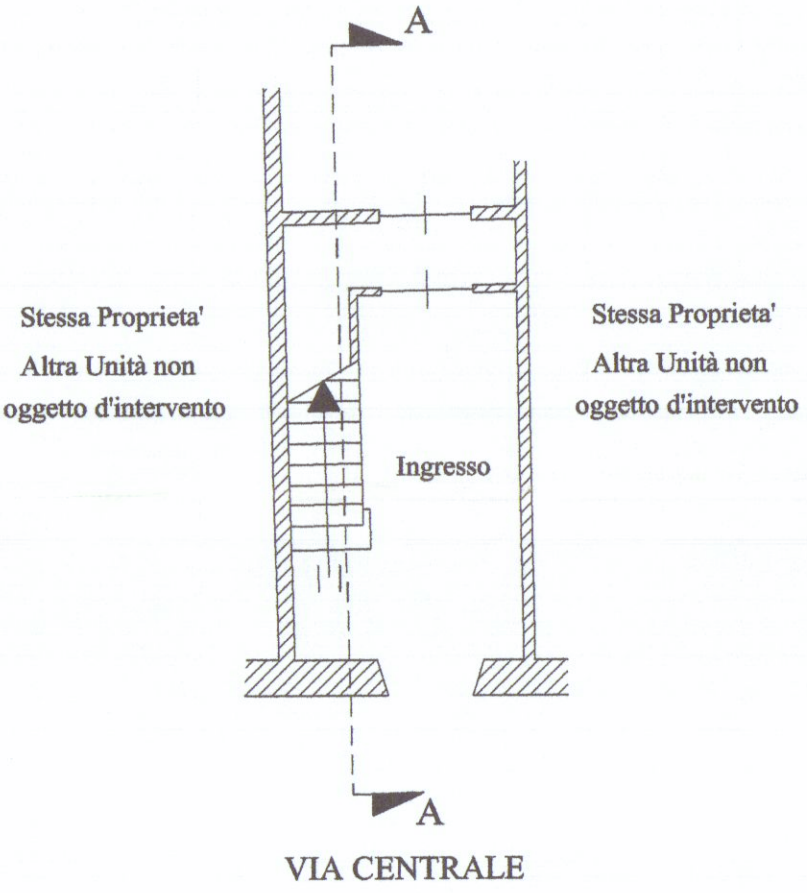


PIANTA PIANO TERRA

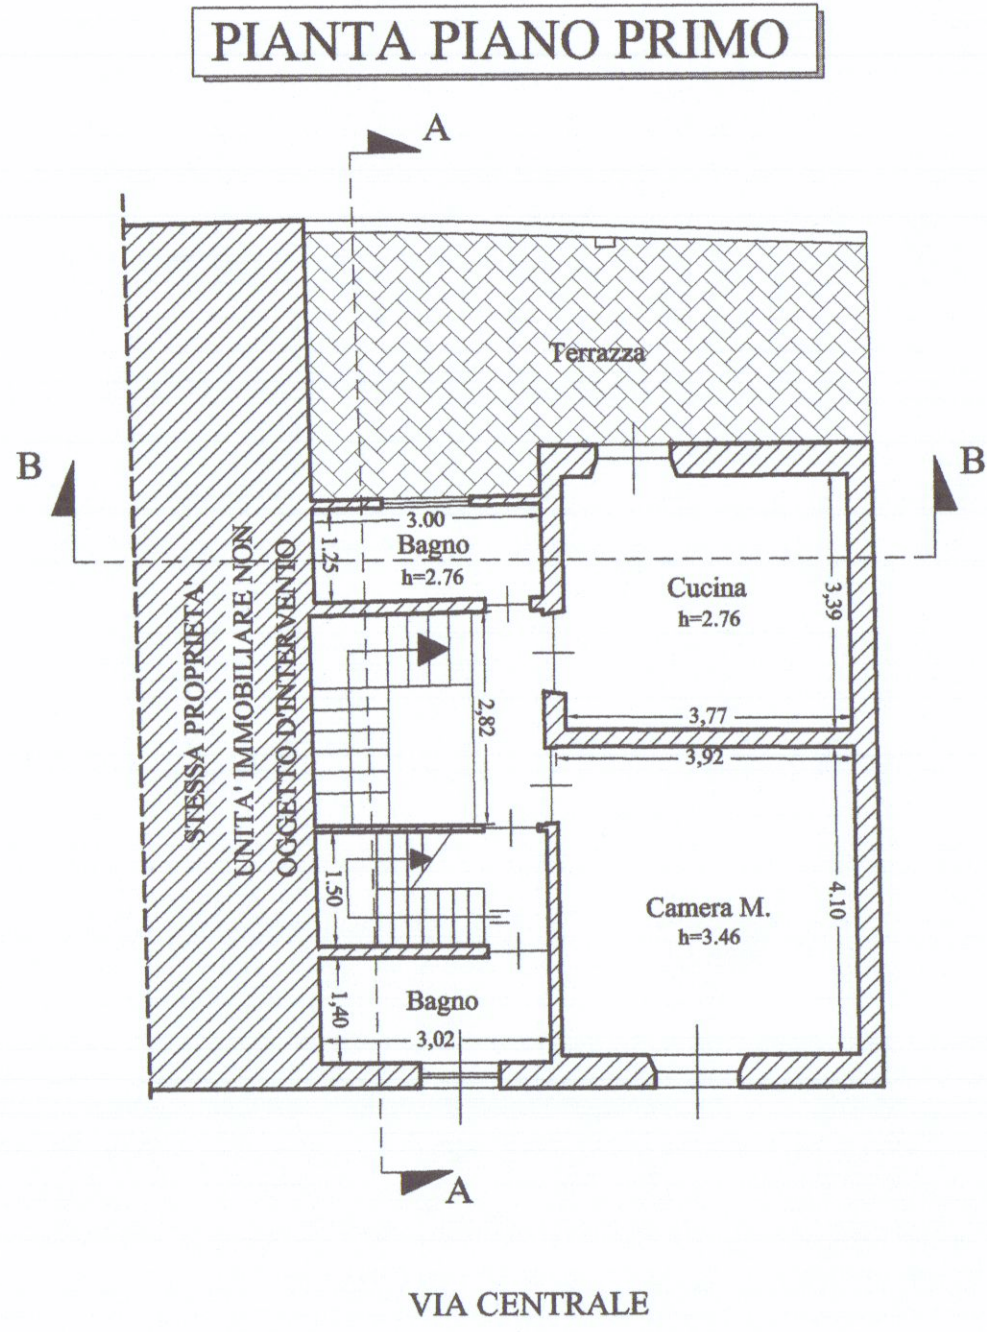


PIANTA PIANO SOTTOTETTO

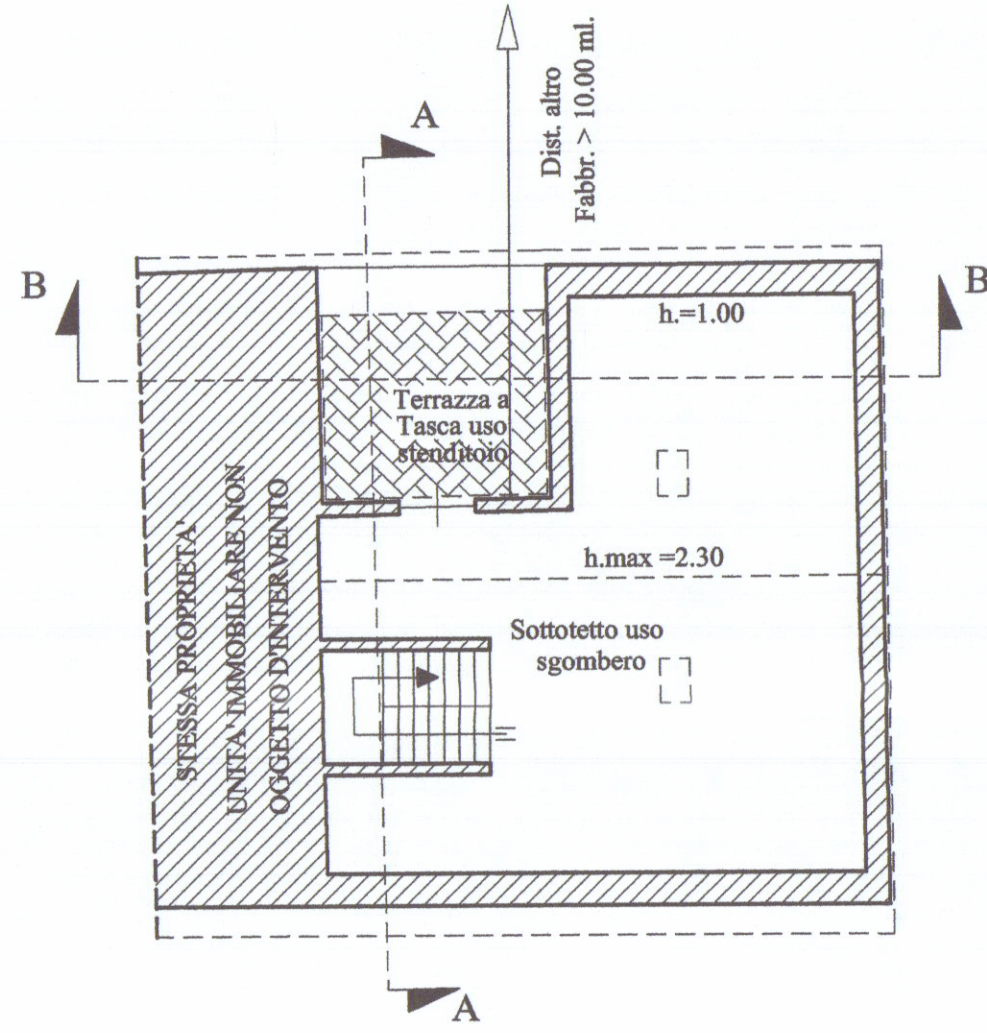


PIANTA COPERTURA

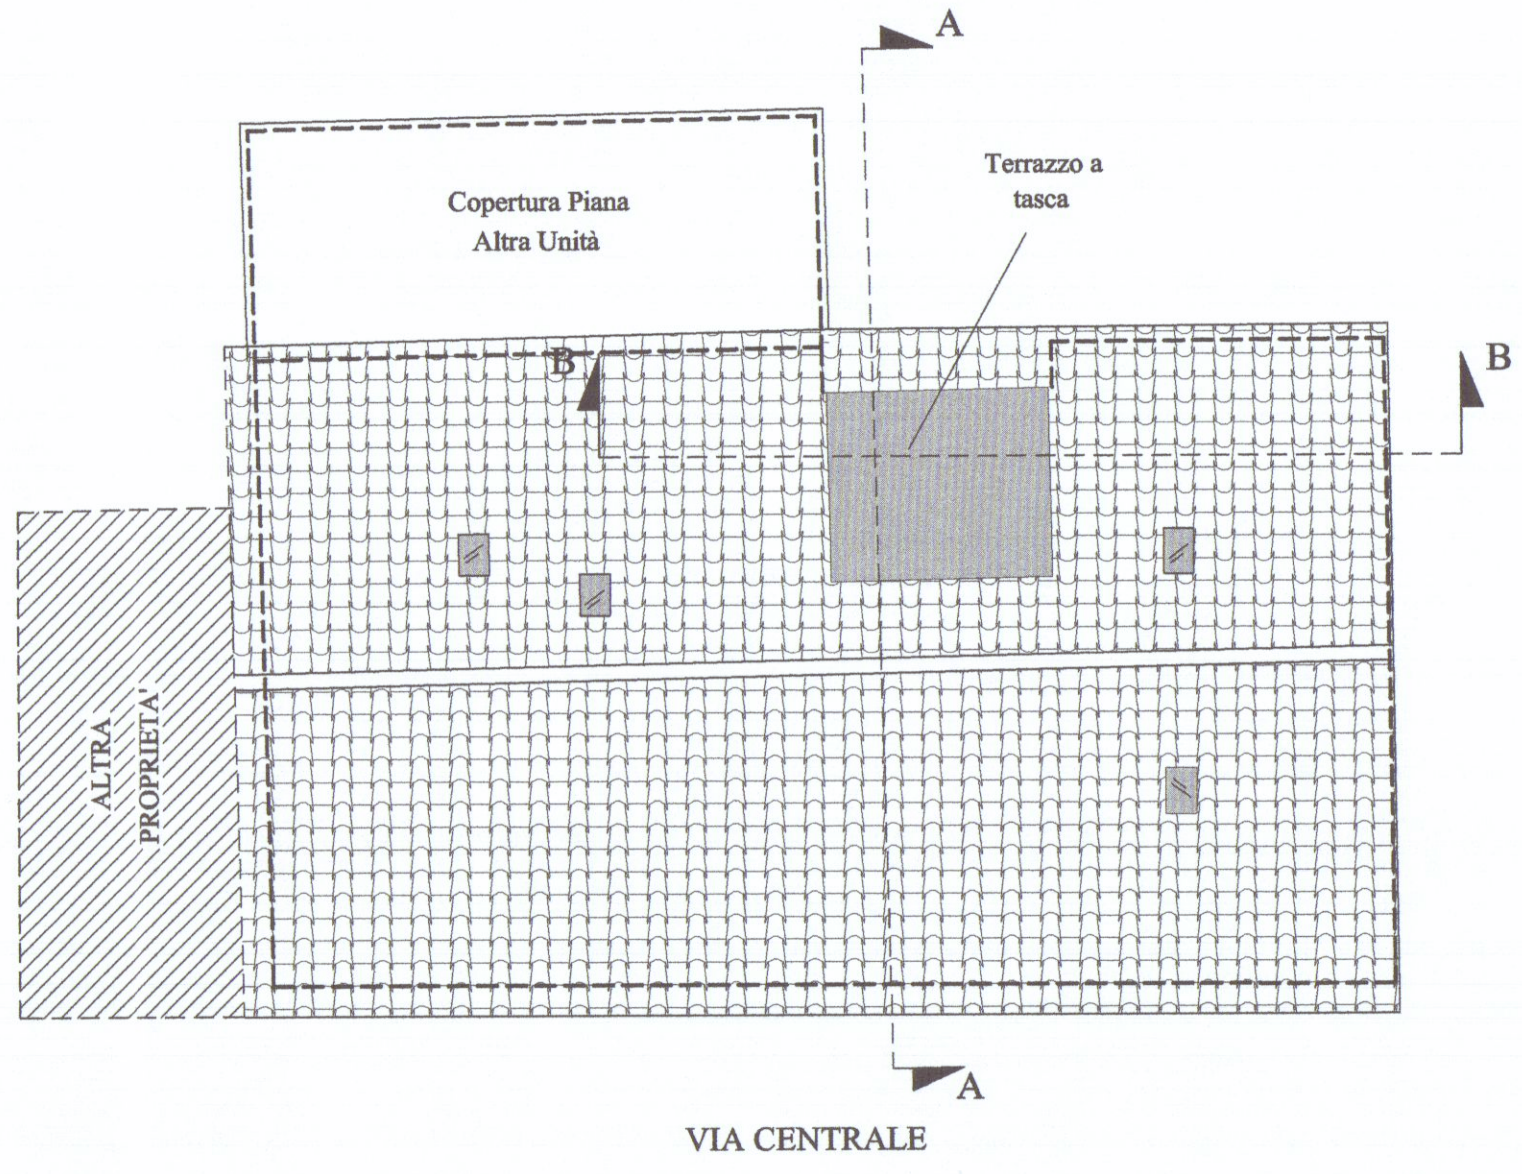


PROSPETTO SU VIA CENTRALE

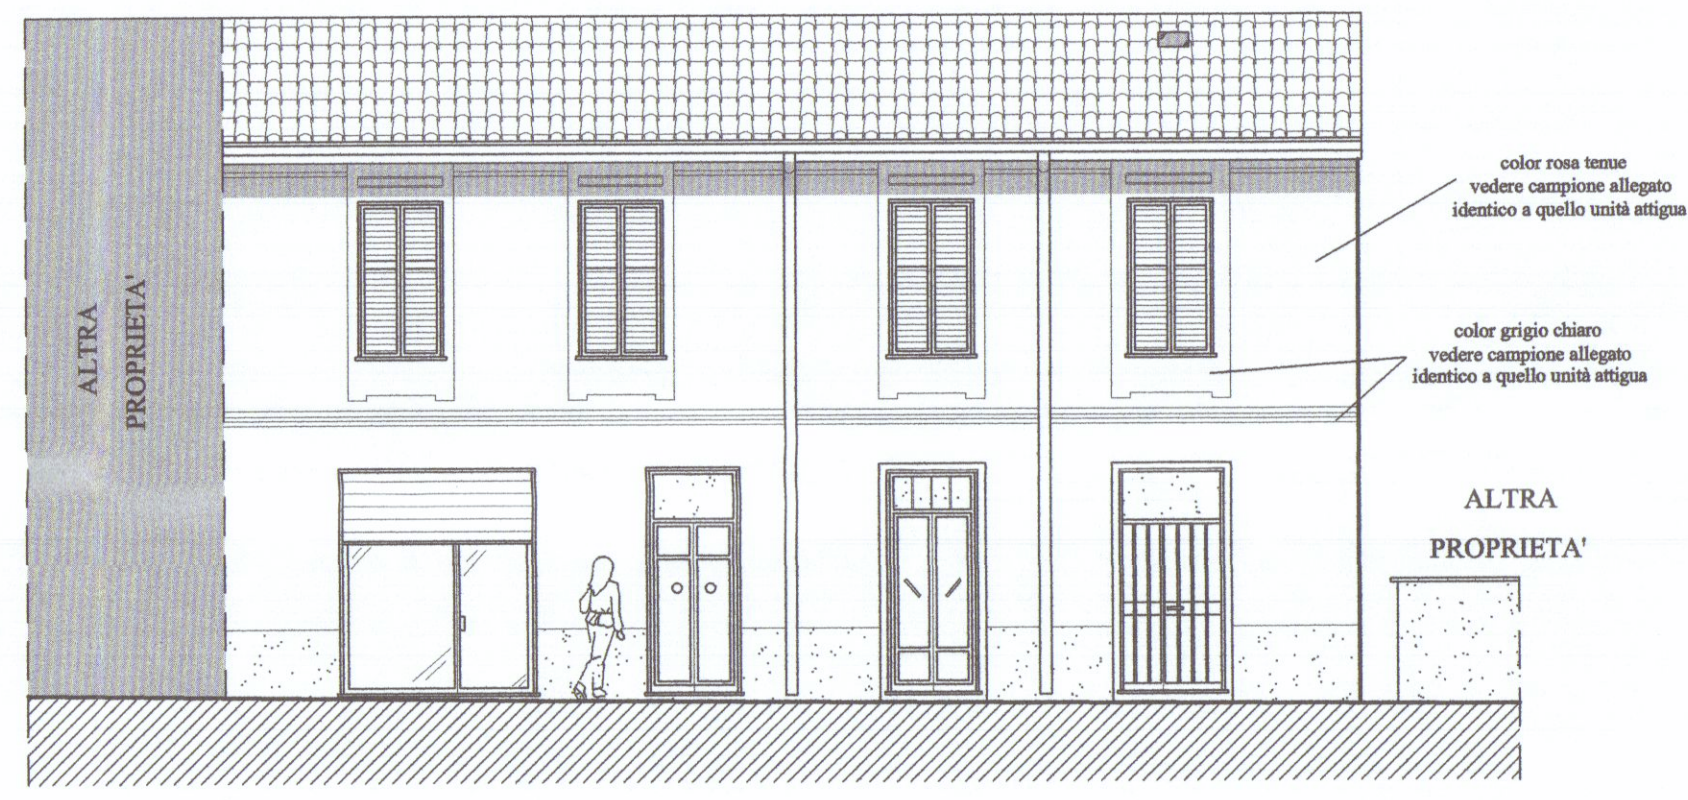

PROSPETTO INTERNO

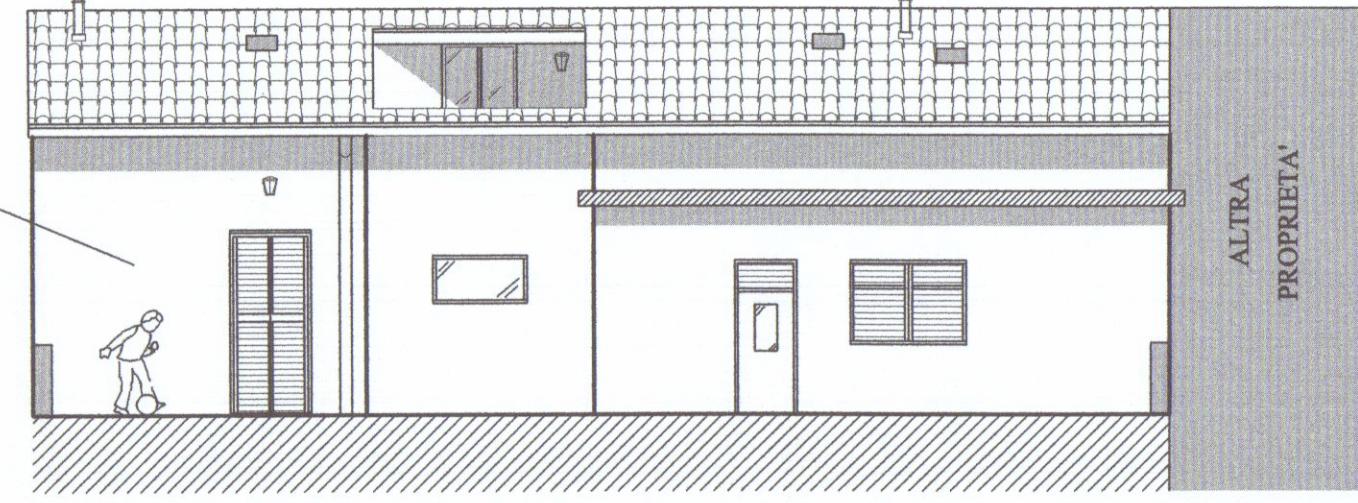


PROSPETTO INTERNO

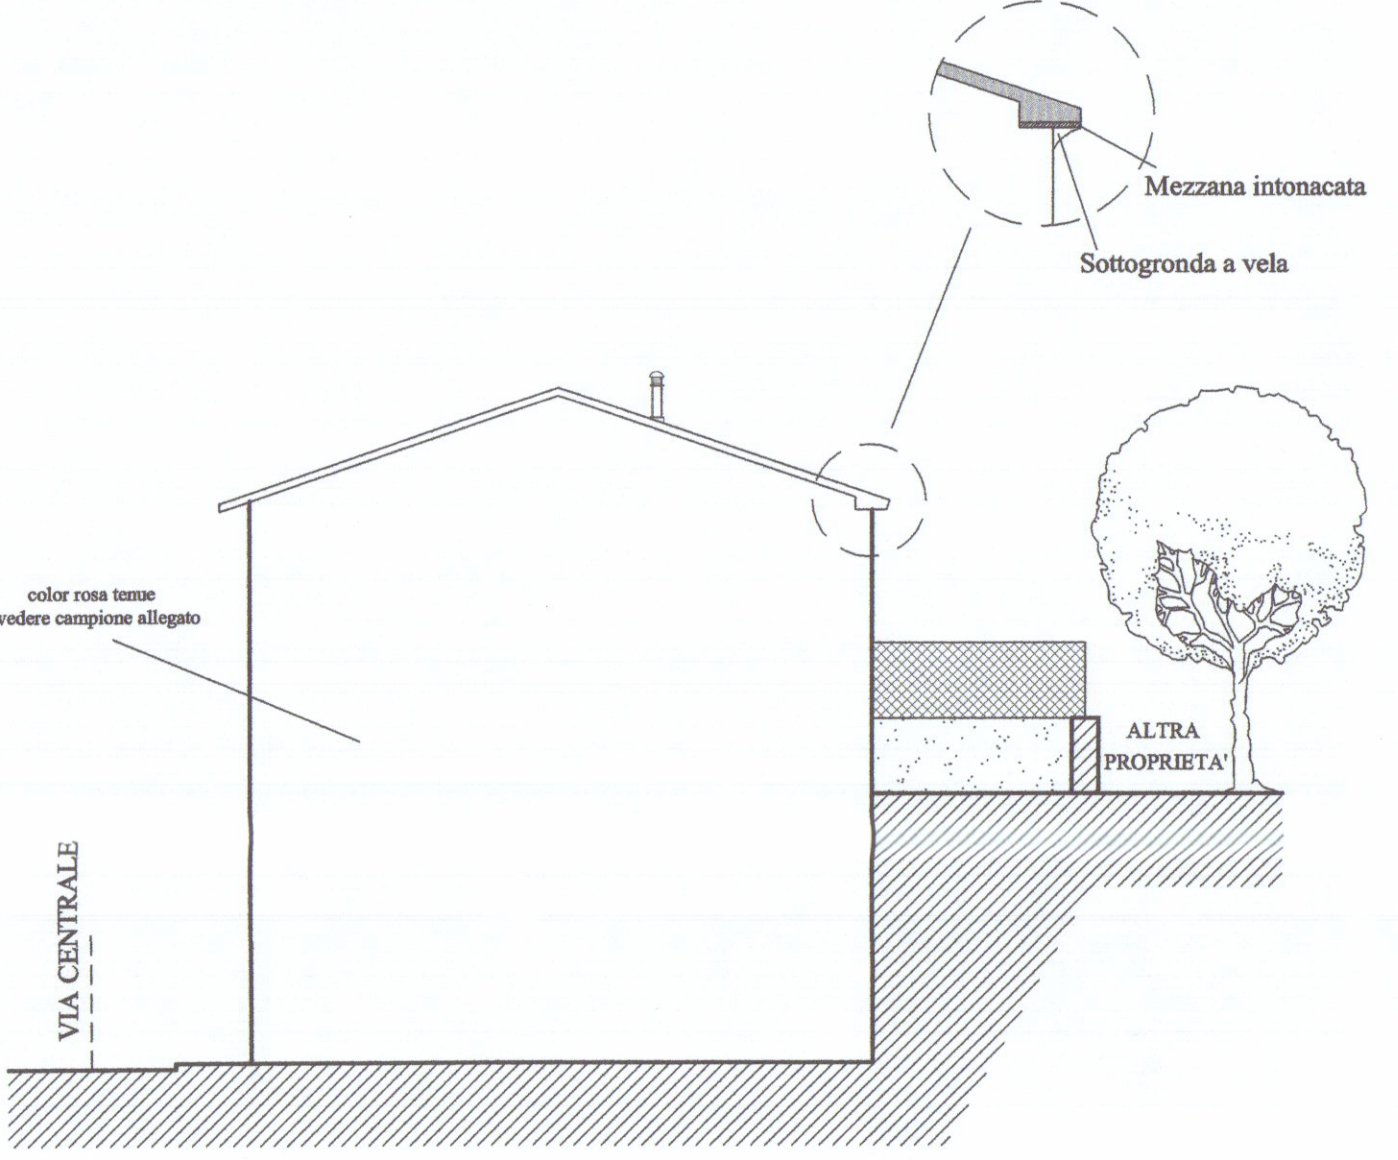

PROSPETTO LATERALE

SEZIONE B - B

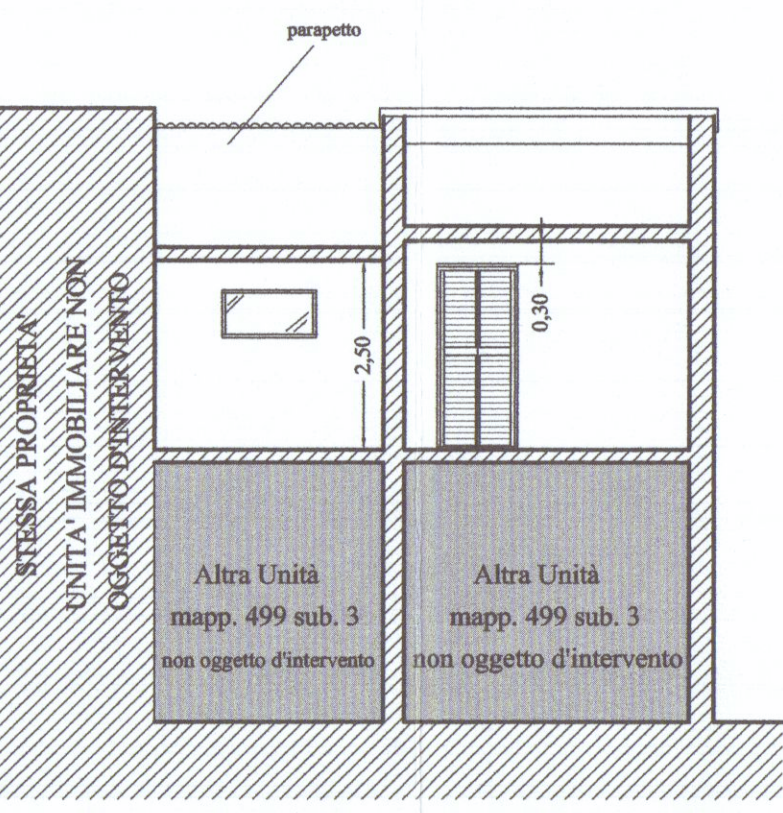

SEZIONE A - A

