

27 APR. 1971

MARINA DI CARRARA —
VIA DELLE PINETE —

Dott. Arch. LUCIANO POCAI

VARIANTE PLANIMETRICA RESIDENZA IRENE

PROPRIETÀ: DELL AMICO E. —


APPROVATO

11 MAG. 1971 CONTROLLATO
IL TECNICO

Approvato dal Sindaco alle condizioni
Indicate nel permesso di costruzione
N° 785 del 11-5-1971
L'ING. CAPO




10

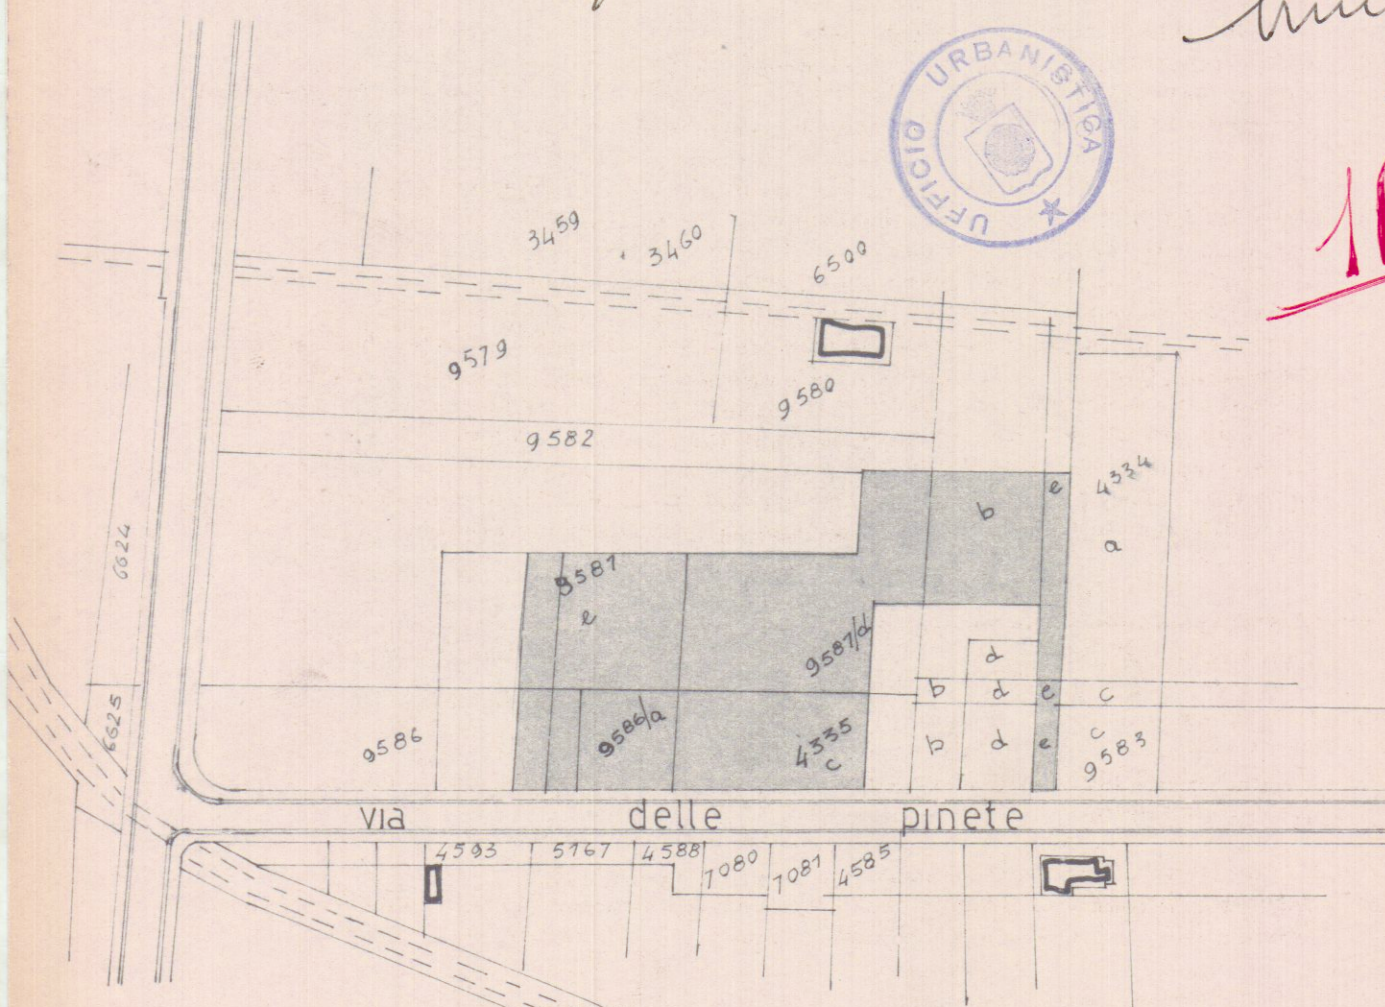

Sez. A
Fog. 65

PLANIMETRIA
1/2000

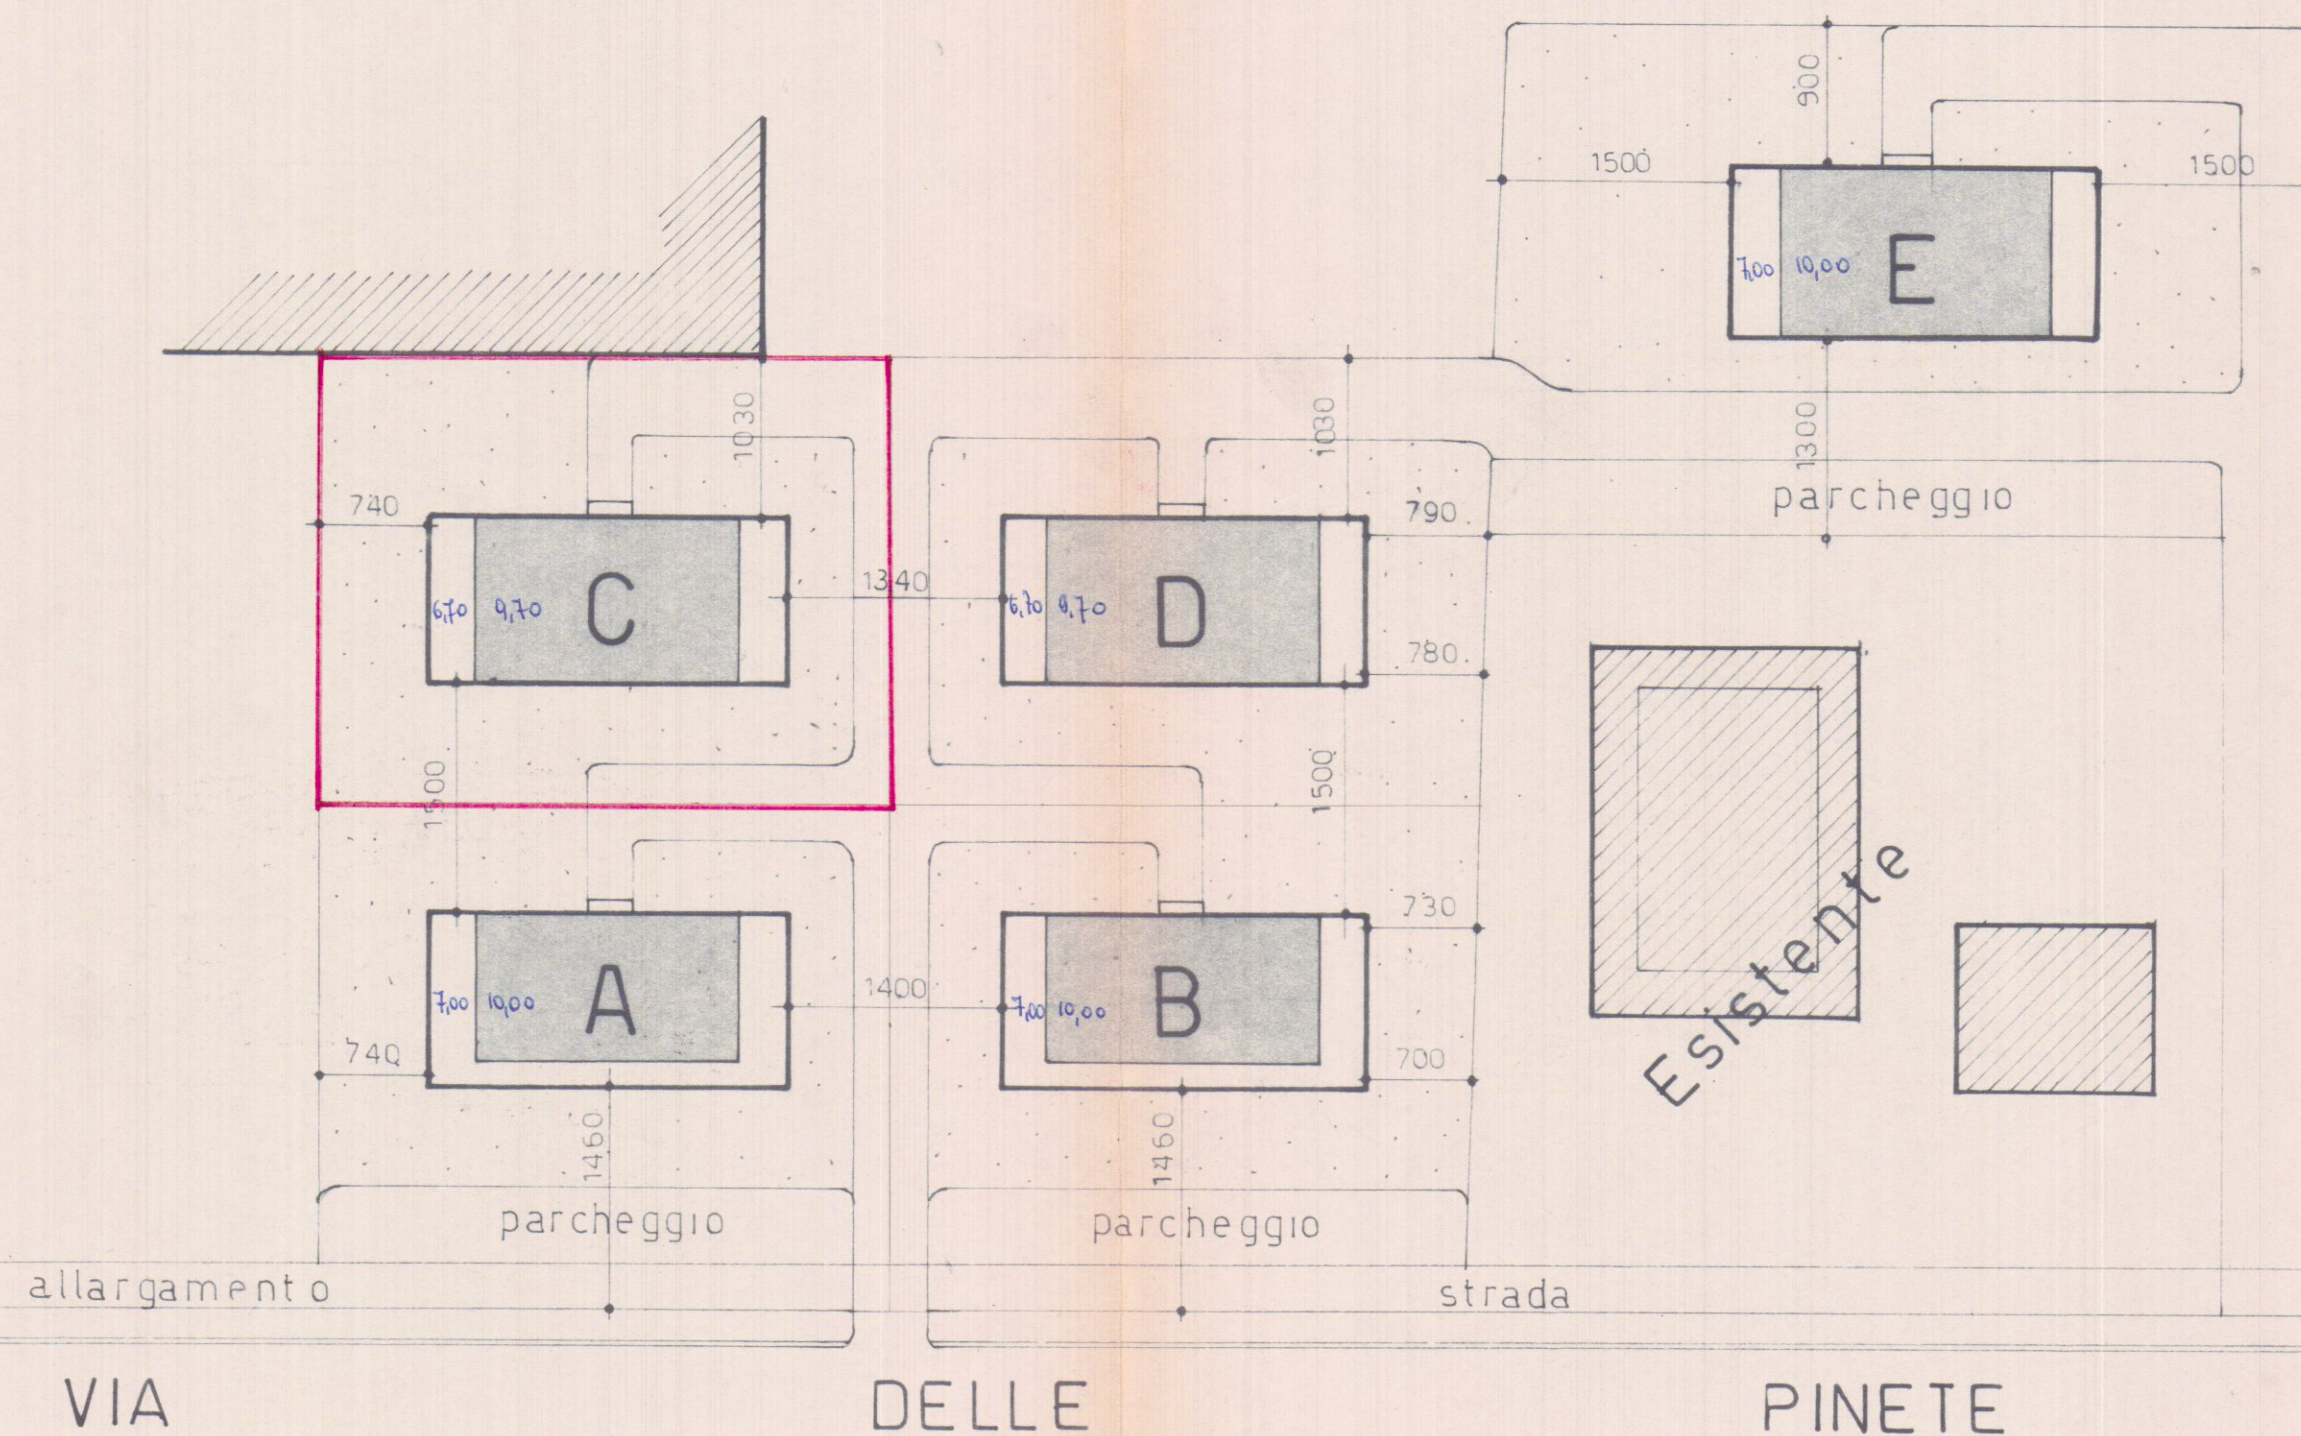

Planimetria 1/500