15 NOV. 1974

SOSPESO
SOLUZIONE

1

PROGETTO DI UN FABBRICATO AD USO DI CIVILE ABITAZIONE DA ERIGERSI SU TERRENO DI PROPRIETÀ DELLA DITTA MUSSI Goffredo e MARCHETTI Giustina SITO IN VIA FOSSOLA-FONTIA DEL COMUNE DI CARRARA IN CATASTO DISTINTO DAI MAPPALI N° 7737 e 1486 - Fg. N° 38 =

= DISEGNI =
- SCALA 1:100 -

I PROPRIETARI :

Marchetti Giustina
Mussi Goffredo

- IL PROGETTISTA -
- ~~dott. arch.~~ F. MENCONI -

Dott. FRANCO MENCONI
ARCHITETTO
Via M. D'Azeglio, 3 - CARRARA

COMUNE DI CARRARA
SEZIONE B - FOGLIO 38
SCALA 1:2000

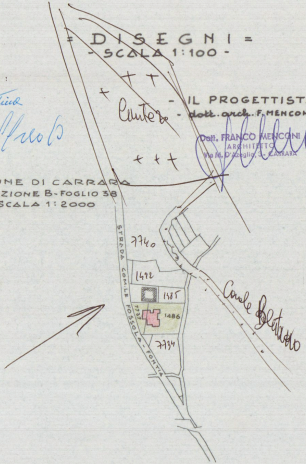
STRADA COM.LE FOSSOLA - FONTIA
7740
1492
1485
7737
1486
7734
Canale [illegible]

3/

▭ NUOVA COSTRUZIONE

PLANIMETRIA

SUPERFICIE DELLOTTO mq. 744 • ZONA DI ESPANSIONE i = 1mc/mq. VOLUME AMMESSO mc. 744

DATI DI PROGETTO

m (12.10 × 11.80) = mq. 142.78

A DETRARRE (4.40 × 0.65) + (4.20 × 1.00) + (1.45 × 1.40) + (7.20 × 1.35) + (2.80 × 5.70) + (0.65 × 2.80) = mq. 36.59

SUP. COPERTA mq (142.78 - 36,19) = mq. 106,19

VOLUME IN PROGETTO 106,19 × 7 = mc. 743,33

1? × 8?

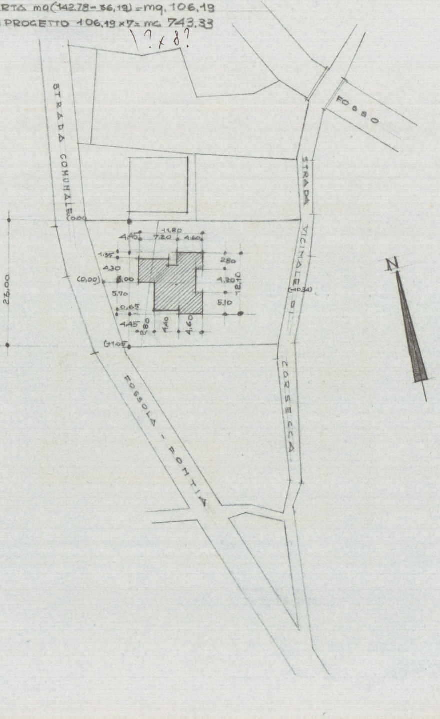
STRADA COMUNALE
FOSSO
STRADA VICINALE DI CORSECCA
FOSSOLA - FONTIA
N
(0,00)
(0,00)
(+1,05)
(-0,34)
23,00
11,80
4,45
7,20
4,60
1,35
4,30
1,00
5,70
0,65
4,45
2,80
1,40
4,60
2,80
4,20
5,10
12,10

PIANTA PIANO SEMINTERRATO

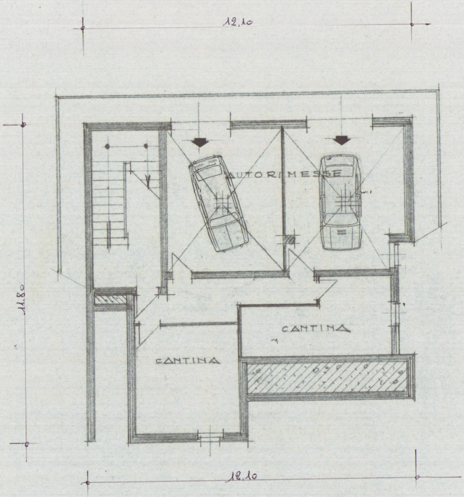
12,10
AUTORIMESSE
CANTINA
CANTINA
11,80
12,10

PIANTA DEL PIANO RIALZATO

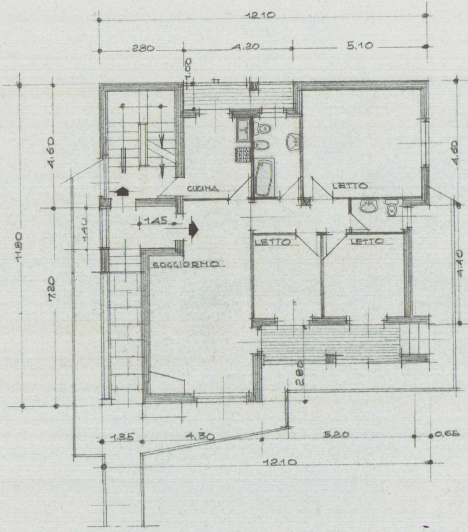
12.10
280
4.20
5.10
1.00
4.60
11.80
7.20
1.40
1.45
CUCINA
LETTO
LETTO
LETTO
SOGGIORNO
4.60
9.00
4.40
2.80
1.35
4.30
5.20
0.65
12.10

PIANTA DEL PRIMO PIANO

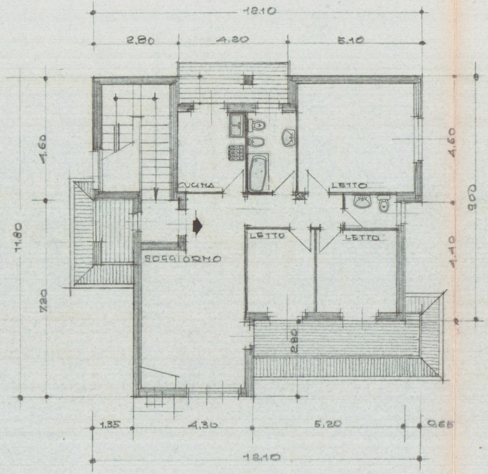
12.10
2.80
4.20
5.10
4.60
11.80
720
CUCINA
LETTO
LETTO
LETTO
SOGGIORNO
4.60
900
4.10
2.80
1.35
4.30
5.20
0.65
12.10

PIANTA DEL TETTO

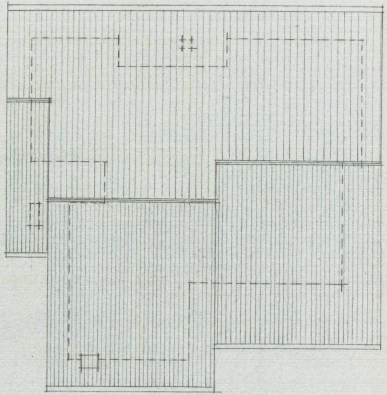

SEZIONE TRASVERSALE

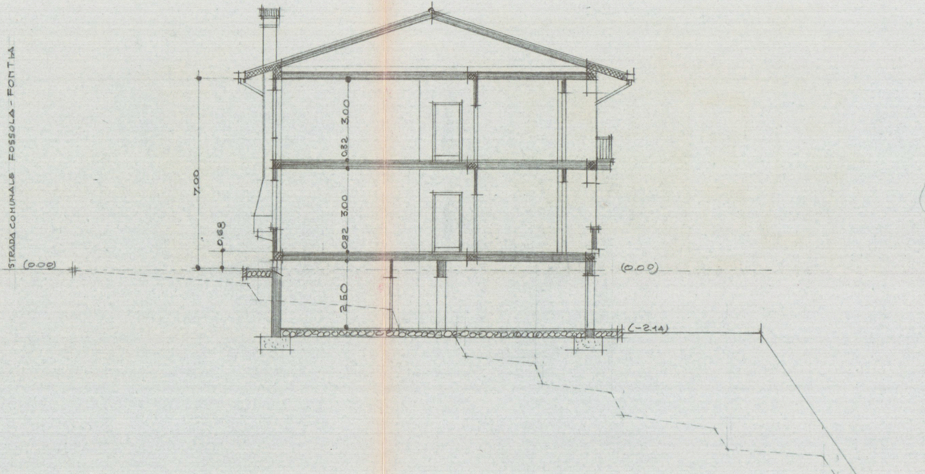
STRADA COMUNALE FOSSOLA - FONTIA
(0.00)
7.00
0.68
3.00
0.32
3.00
0.32
2.50
(0.00)
(-2.14)

PROSPETTO VERSO STRADA

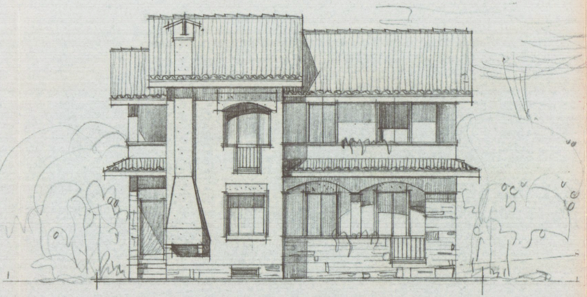

FIANCO

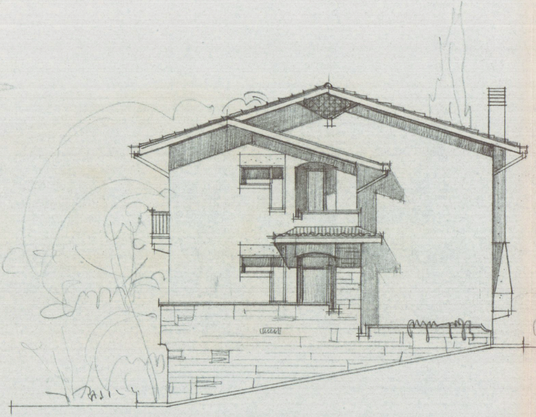

FIANCO

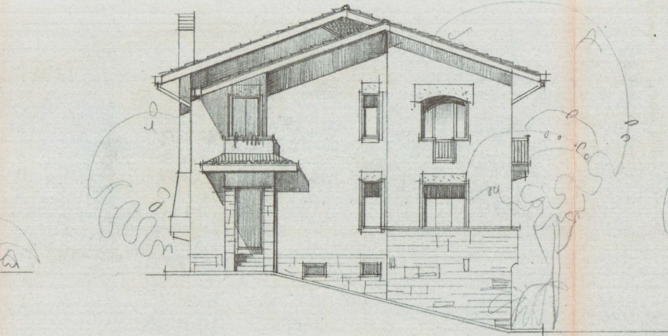

PROSPETTO POSTERIORE

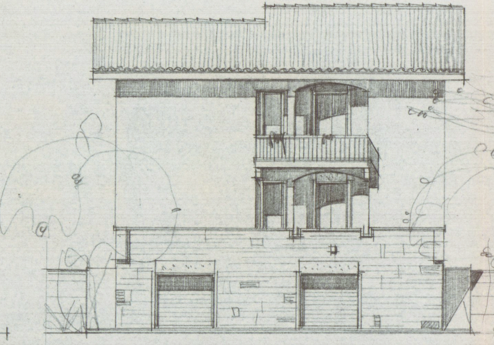

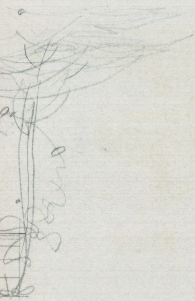

= FOSSA SETTICA A QUATTRO CAMERE =

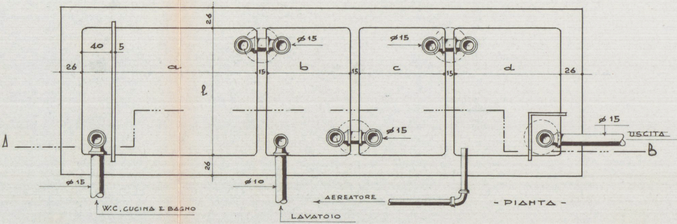
26
40
5
26
a
b
c
d
ℓ
15
15
15
26
⌀ 15
⌀ 15
⌀ 15
⌀ 15
USCITA
A
B
26
⌀ 15
⌀ 10
AEREATORE
W.C. CUCINA E BAGNO
LAVATOIO

- PIANTA -

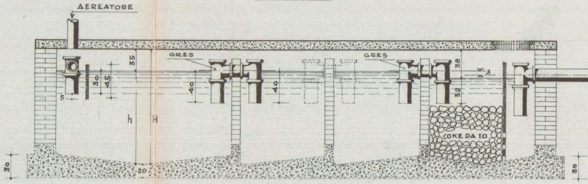
AEREATORE
GRES
GRES
35
30
45
5
40
40
38
3
32
h
H
COKE DA 10
30
20
30

= SEZIONE AB =

Nº VANI UTILI	Nº PERSONE	CONSUMO MEDIO GIORNAL. LITRI	DIMENSIONI SUGGERITE							VOLUME UTILE LITRI				VOLUME TOTALE LITRI			
			LUNGHEZZE				LARGH.	ALTEZZA LIQUIDO	ALT. TOT. INTER.								
			1ª CAM.	2ª CAM.	3ª CAM.	4ª CAM.											
			a	b	c	d	ℓ	h	H	1ª CAM.	2ª CAM.	3ª CAM.	4ª CAM.	1ª CAM.	2ª CAM.	3ª CAM.	4ª CAM.
14	20	2000	2,20	1.10	1.10	1.65	1.10	1.40	1.75	3390	1695	1695	2540	4235	2120	2120	3175

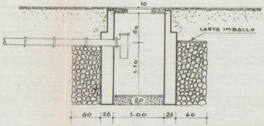
10
60
1.10
20
CARTA IMBALLO
60
26
1.00
26
60

- SEZIONE -

- POZZO PERDENTE -

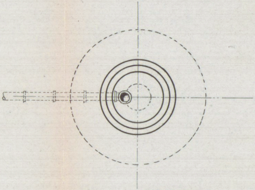

- PIANTA -

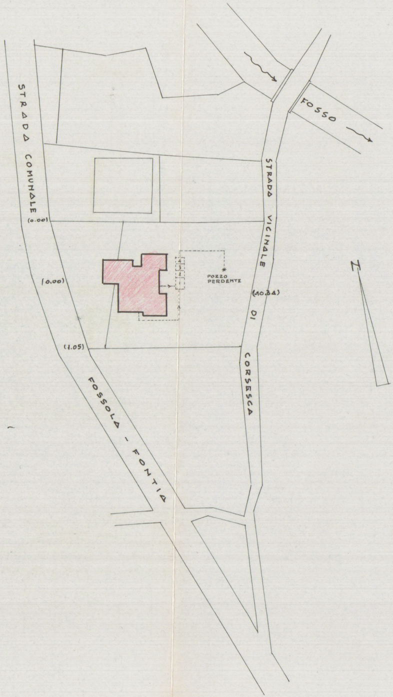
STRADA COMUNALE
(0.00)
(0,00)
(1.05)
FOSSOLA - FONTIA
FOSSO
STRADA VICINALE DI CORSESCA
(10.34)
POZZO PERDENTE
4
3
2
N