

STUDIO TECNICO GEOM.
DALLE LUCCHE GIULIANO

Marina di Carrara (MS) v. W. Muttini n. 20 Tel.Fax 0585/633763

COMMITTENTE: DATA SCALE TAVOLA

BAGNONI GIOVANNI
BAGNONI ANITA

1:100

2

PROGETTO:

TIMBRE E FIRMA PROGETTISTA

ACCERTAMENTO DI CONFORMITA'

ART. 140 L.R. 3/05

OGGETTO TAVOLA

FIRMA COMMITTENZA:

ESTRATTO DI MAPPA, PIANTE, PROSPETTI,
E SEZIONI.

Giuliano Bagneri Anita Bagneri


APPROVATO

STATO ATTUALE


STATO DI PROGETTO

COMUNE DI CARRARA
SOTTOSEGRETARIO
Approvato dal presidente del consiglio
Indirizzo del presidente del consiglio
v. 30 2006
elaborato grafico Tav. 13/1/06
dal Nucleo Valutazione
Il Responsabile
(Firma)


COMUNE DI CARRARA
30 GIU. 2005

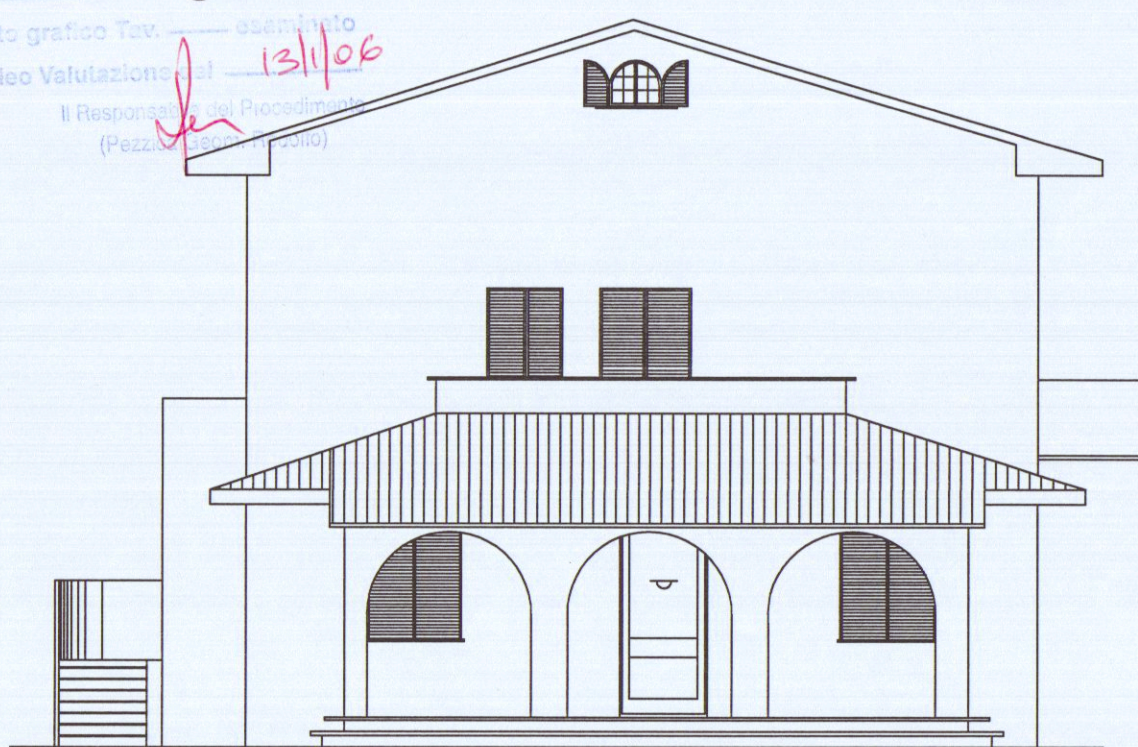


prospetto Sud - Ovest

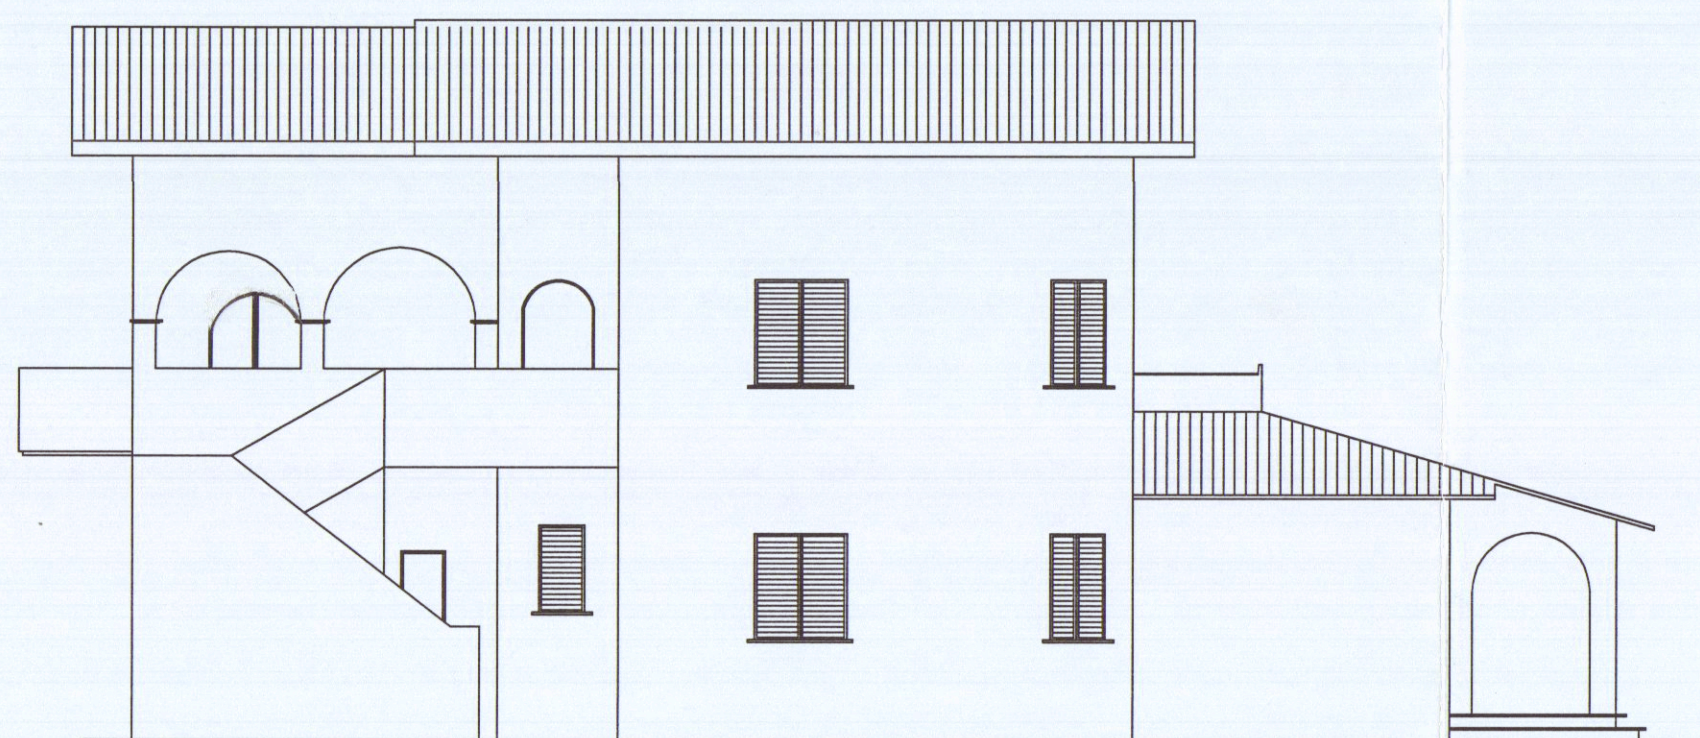


Prospetto Sud - Est

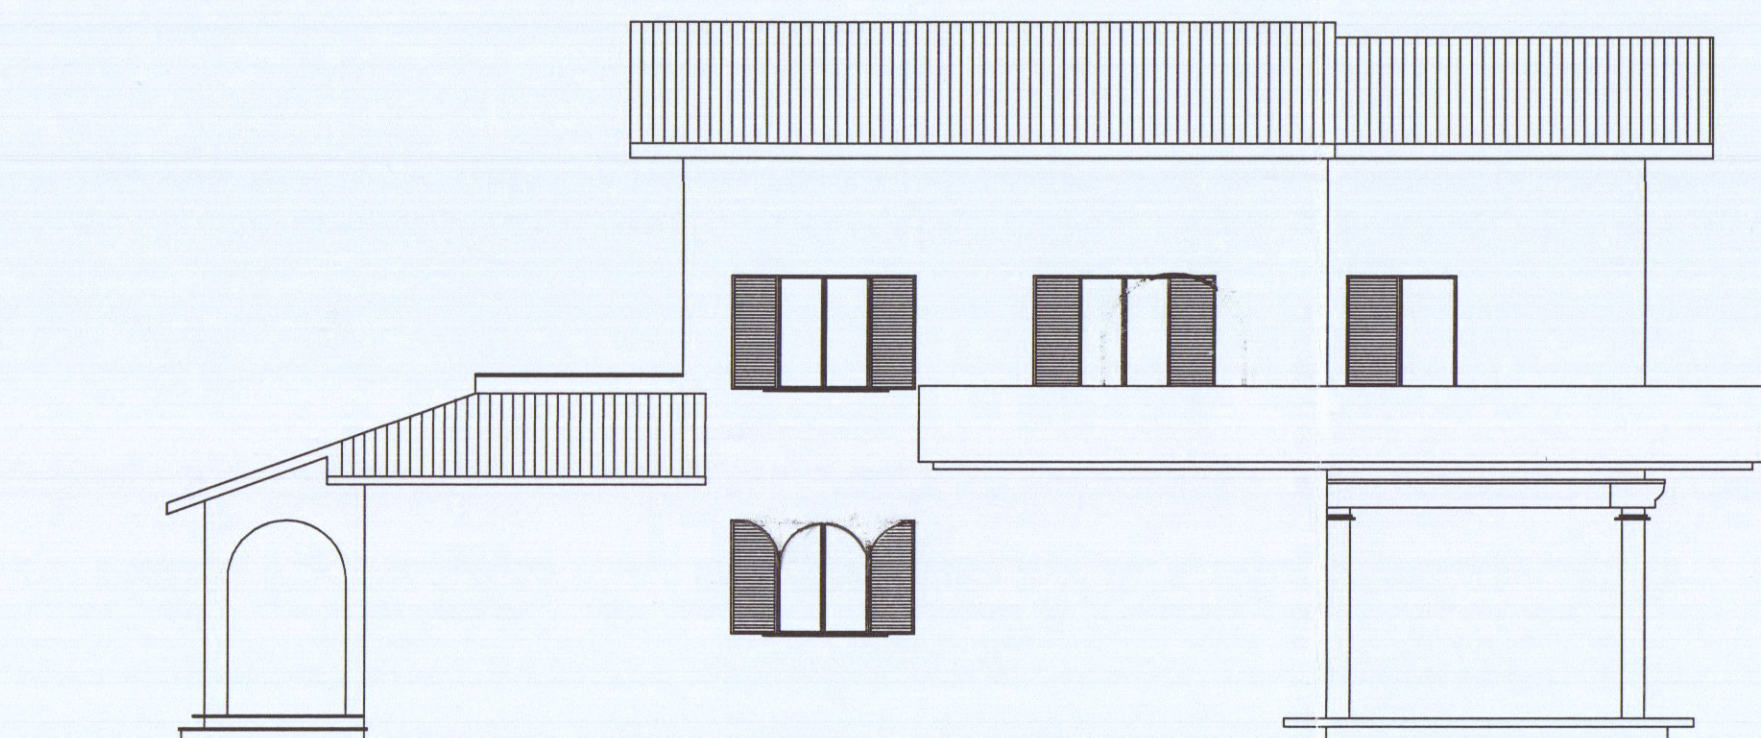


Prospetto Nord - Est

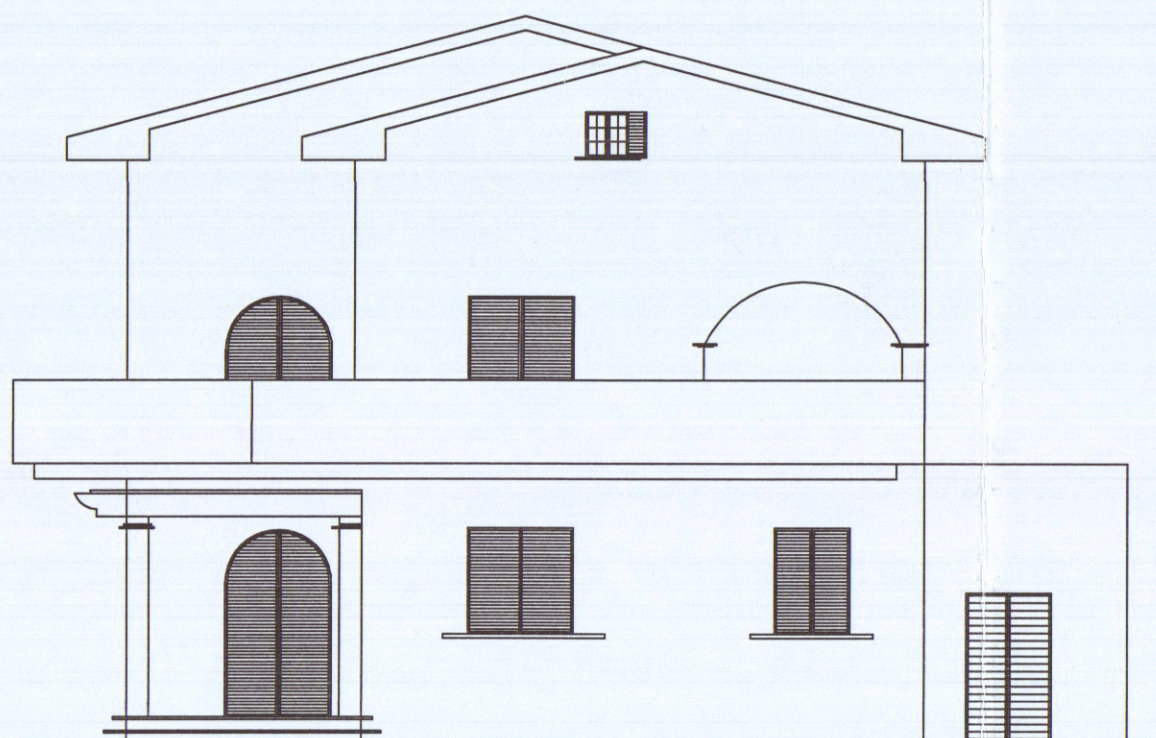


Prospetto Nord - Ovest

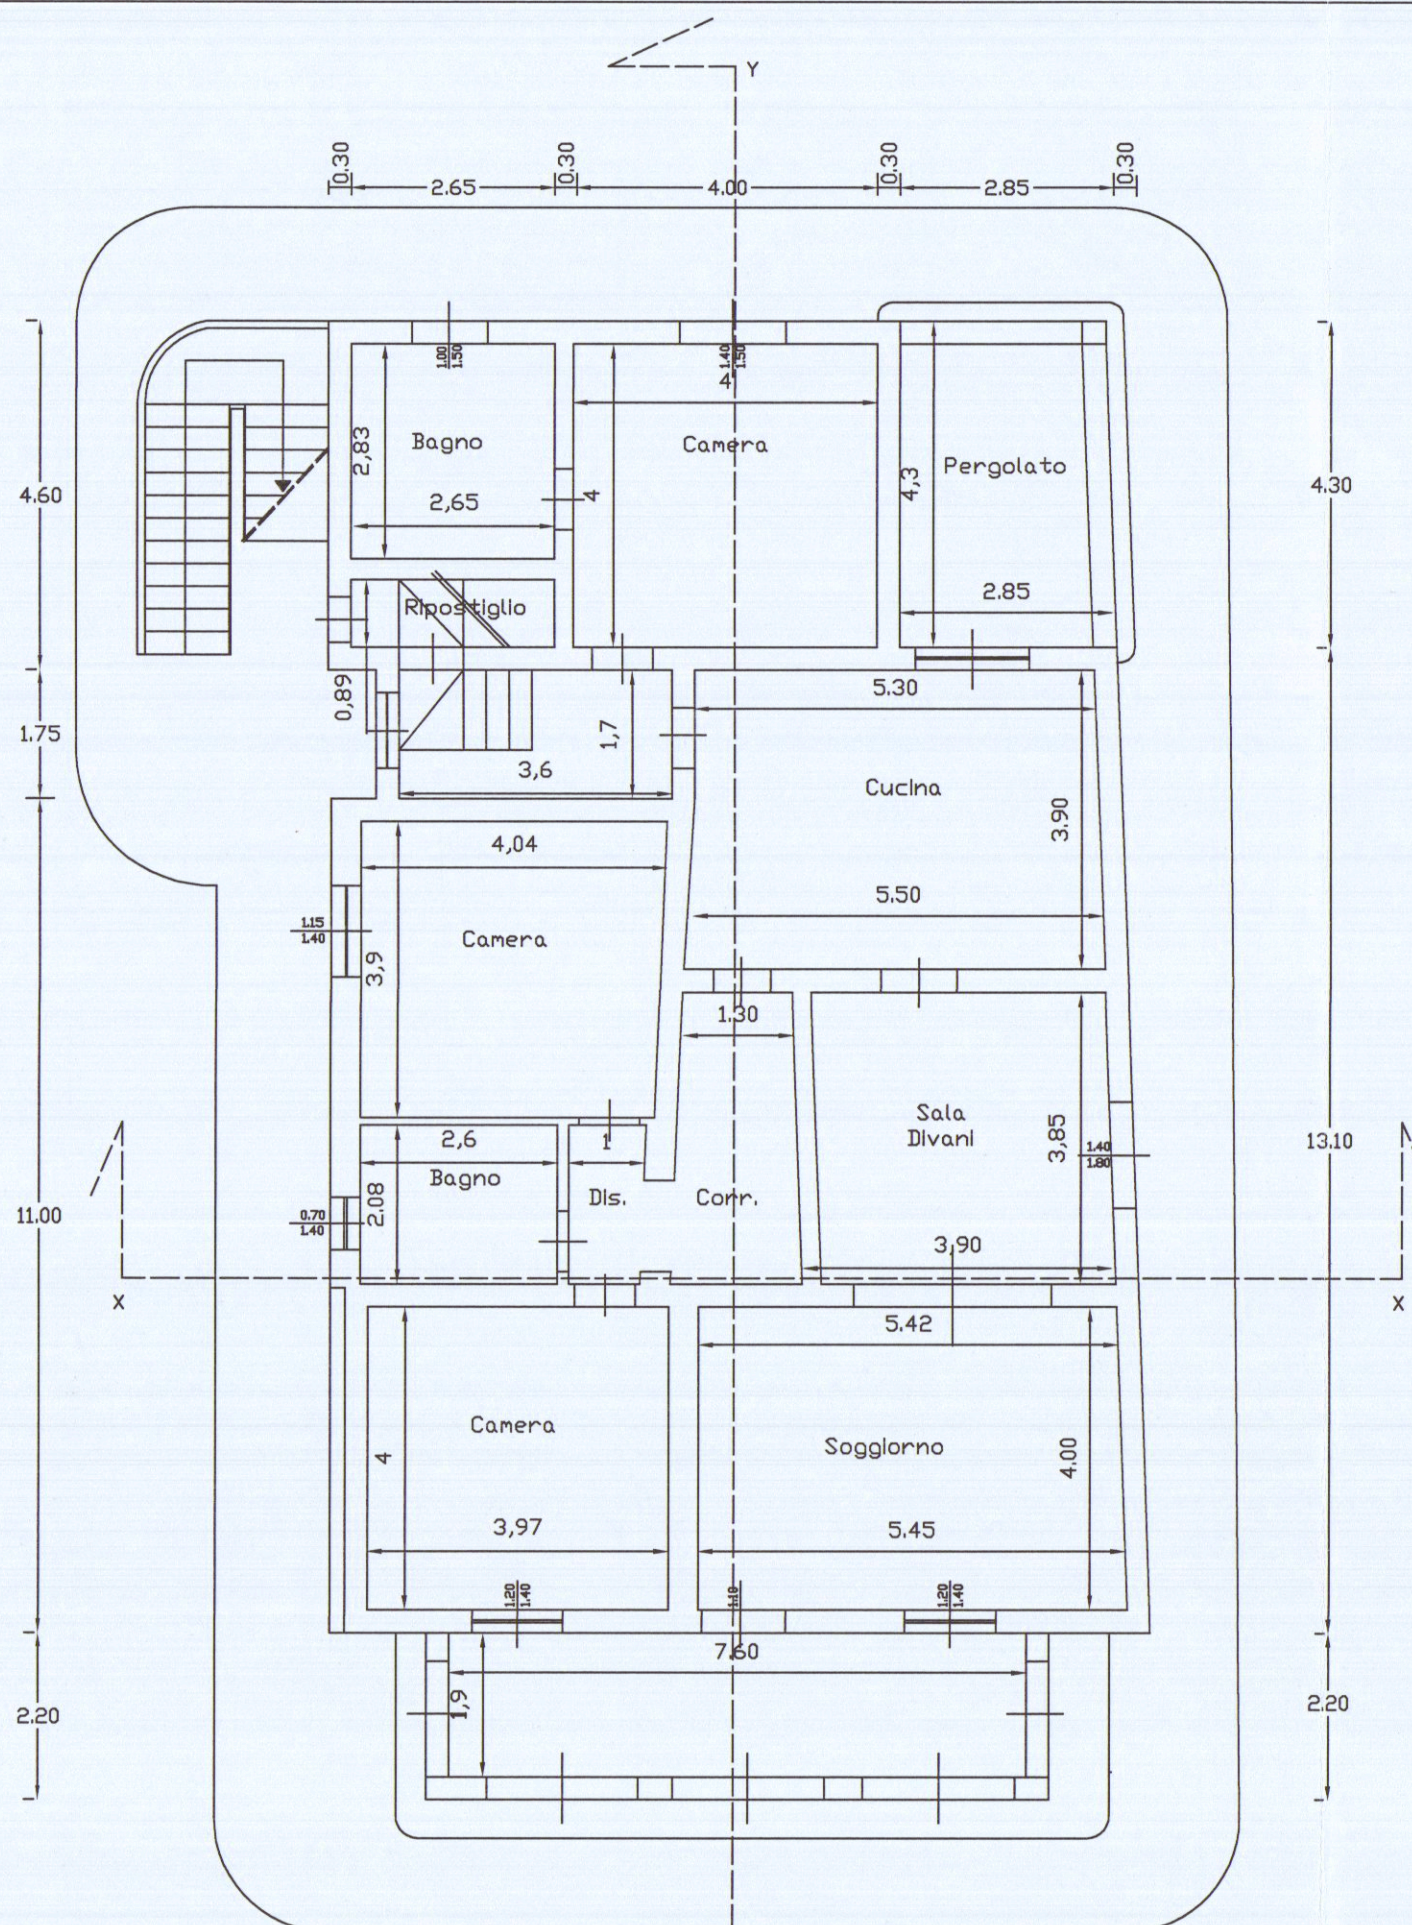


PIANTA PIANO TERRA

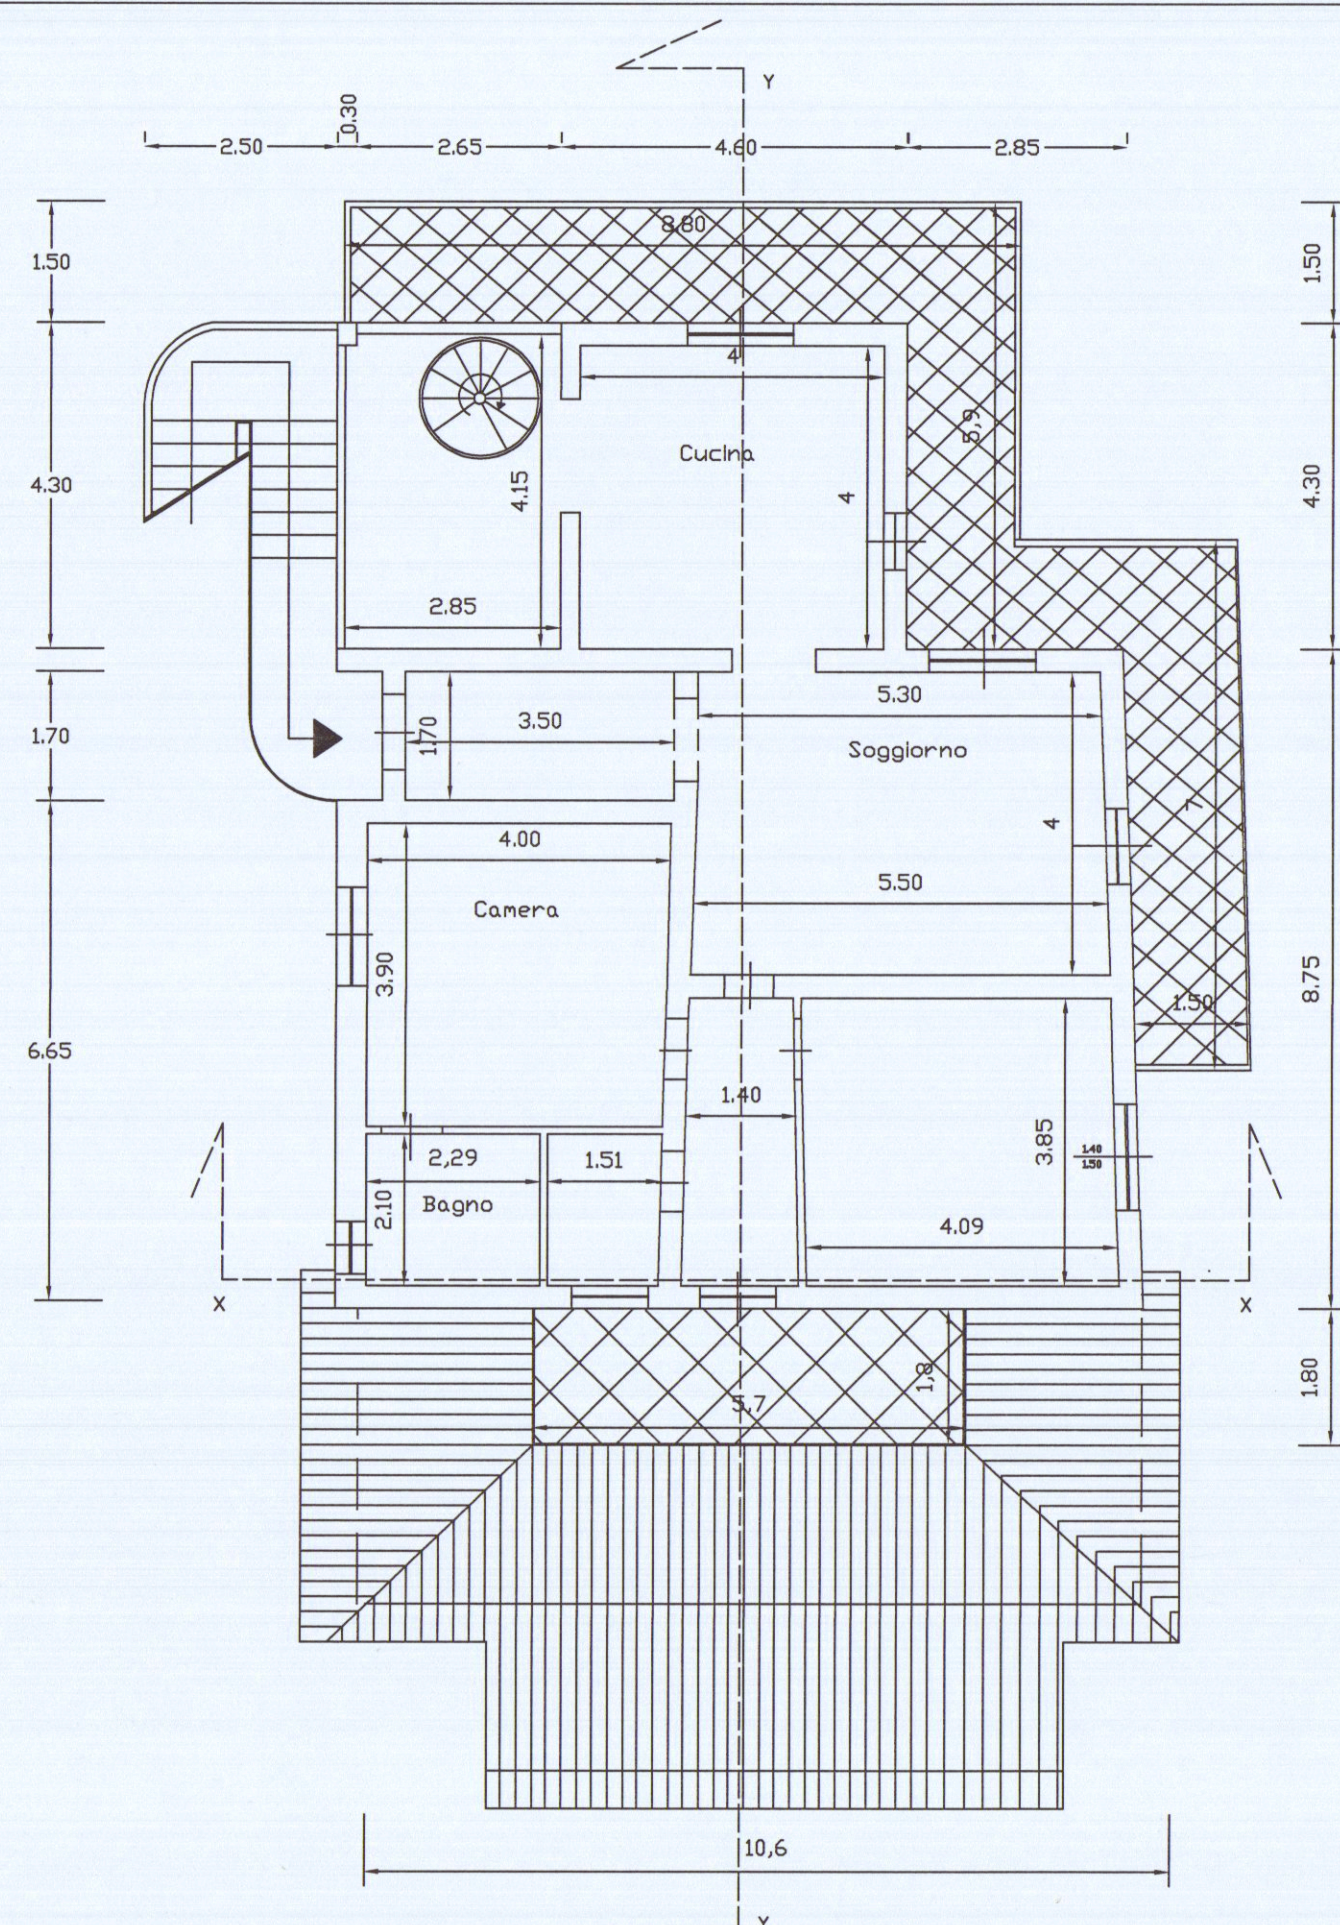

PIANTA PIANO PRIMO

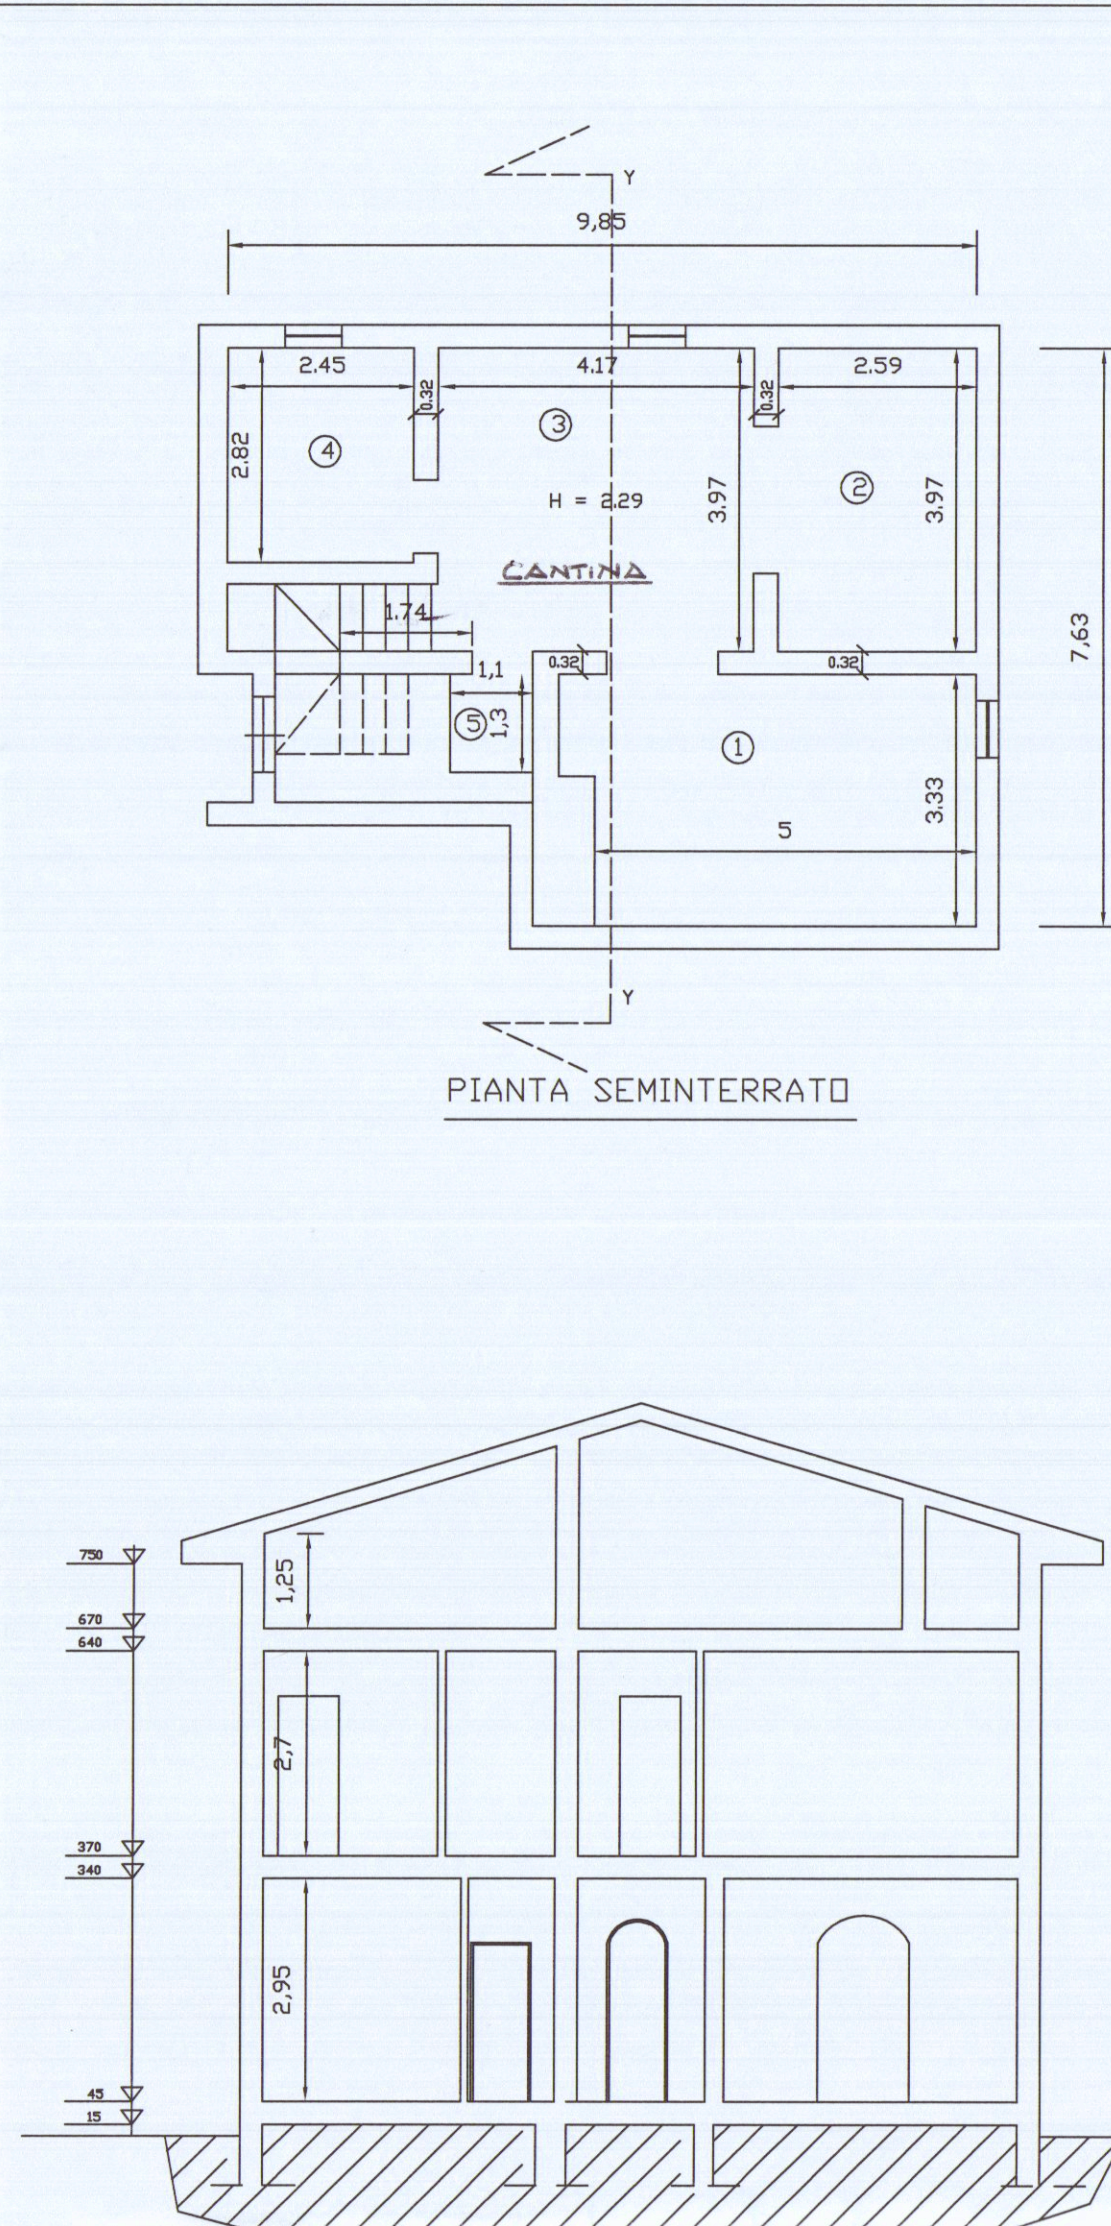

Sezione xx

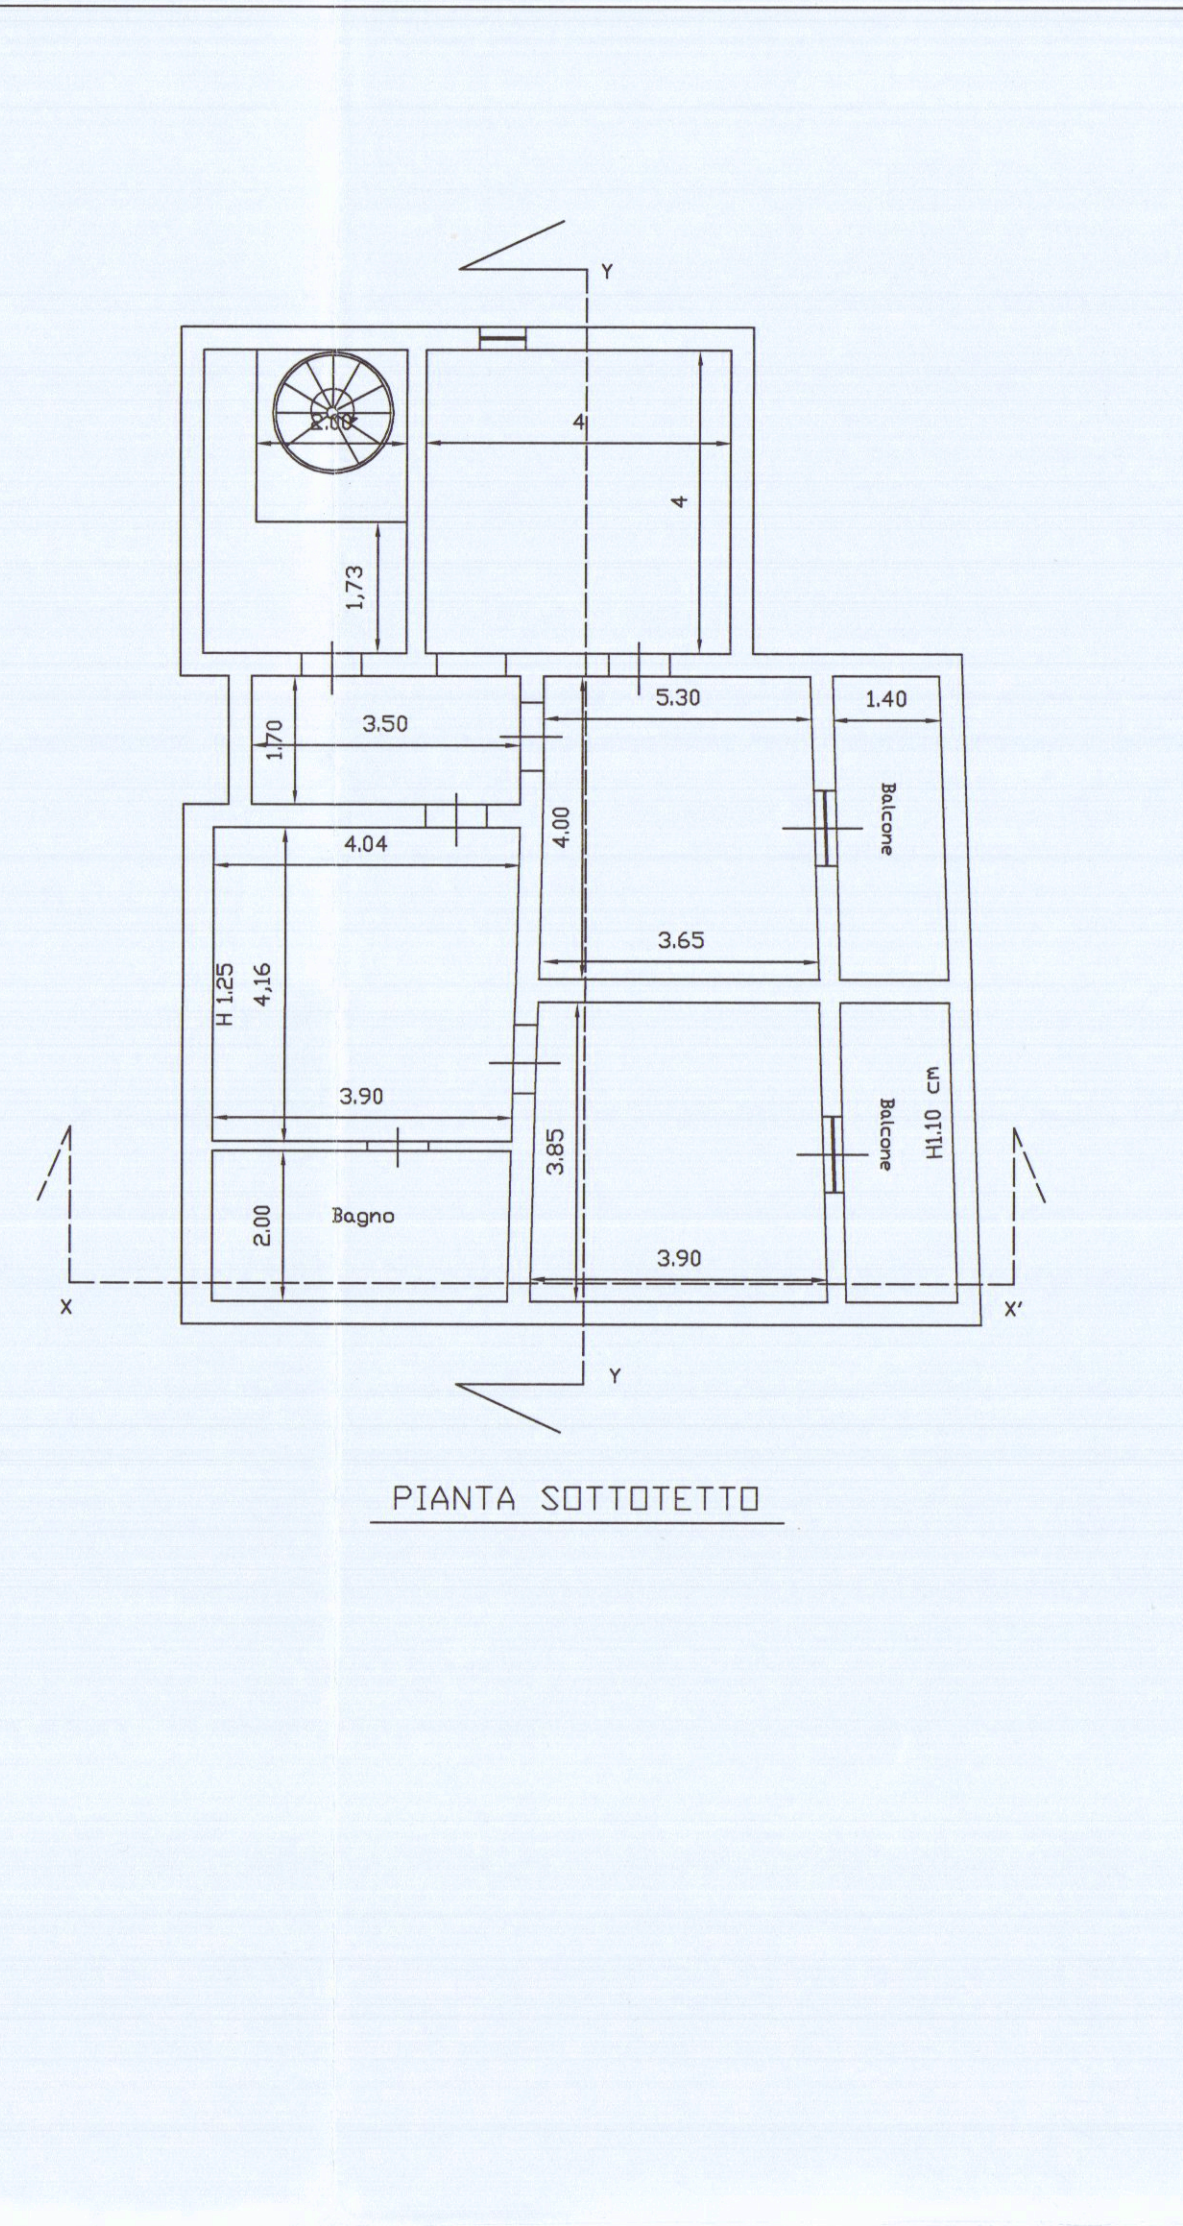

PIANTA SOTTOTETTO

Sezione Y - Y

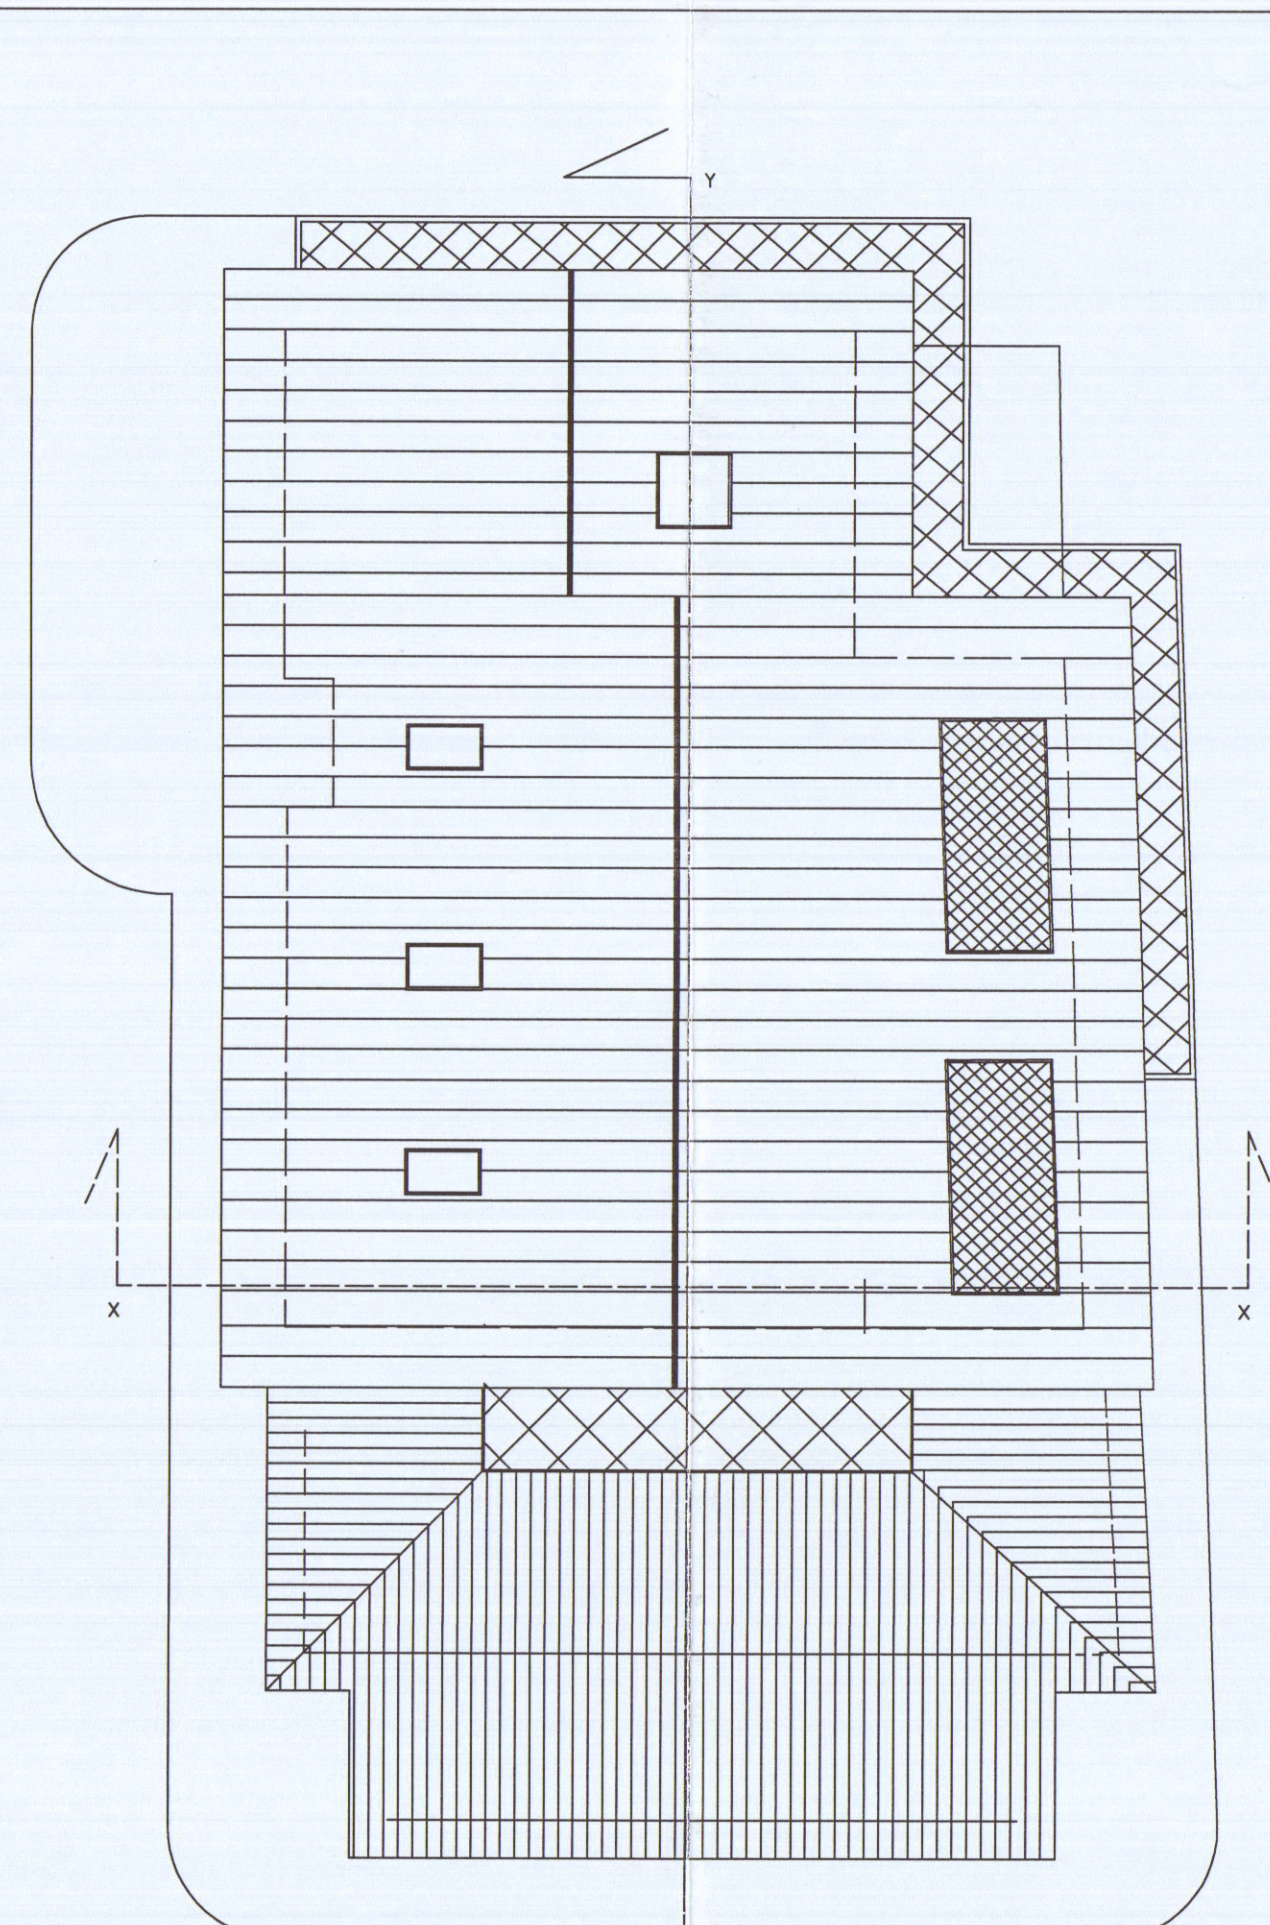


TABELLA SUPERFICIE PIANO INTERRATO

N.	MISURE	MQ	H	MC
1	17,28	17,28	2,29	39,57
2	2,59 x 3,97 =	10,28	2,29	23,54
3	4,17 x 2,82 =	16,55	2,29	37,90
4	2,45 x 2,82 =	6,91	2,29	15,82
5	1,10 x 1,30 =	1,43	2,29	3,27
TOT. MQ 52,45				TOT. MC 120,10