



DEMOLIZIONI



RICOSTRUZIONI




MONTE DEI PASCHI DI SIENA
DIREZIONE GENERALE

PARERE FAVOREVOLE CONDIZIONATO
(V. Nota allegata del 23.5.86 P. 1100/5453
Massa, 23.5.86

L. COMANDANTE



VIA M. D'AZEGLIO

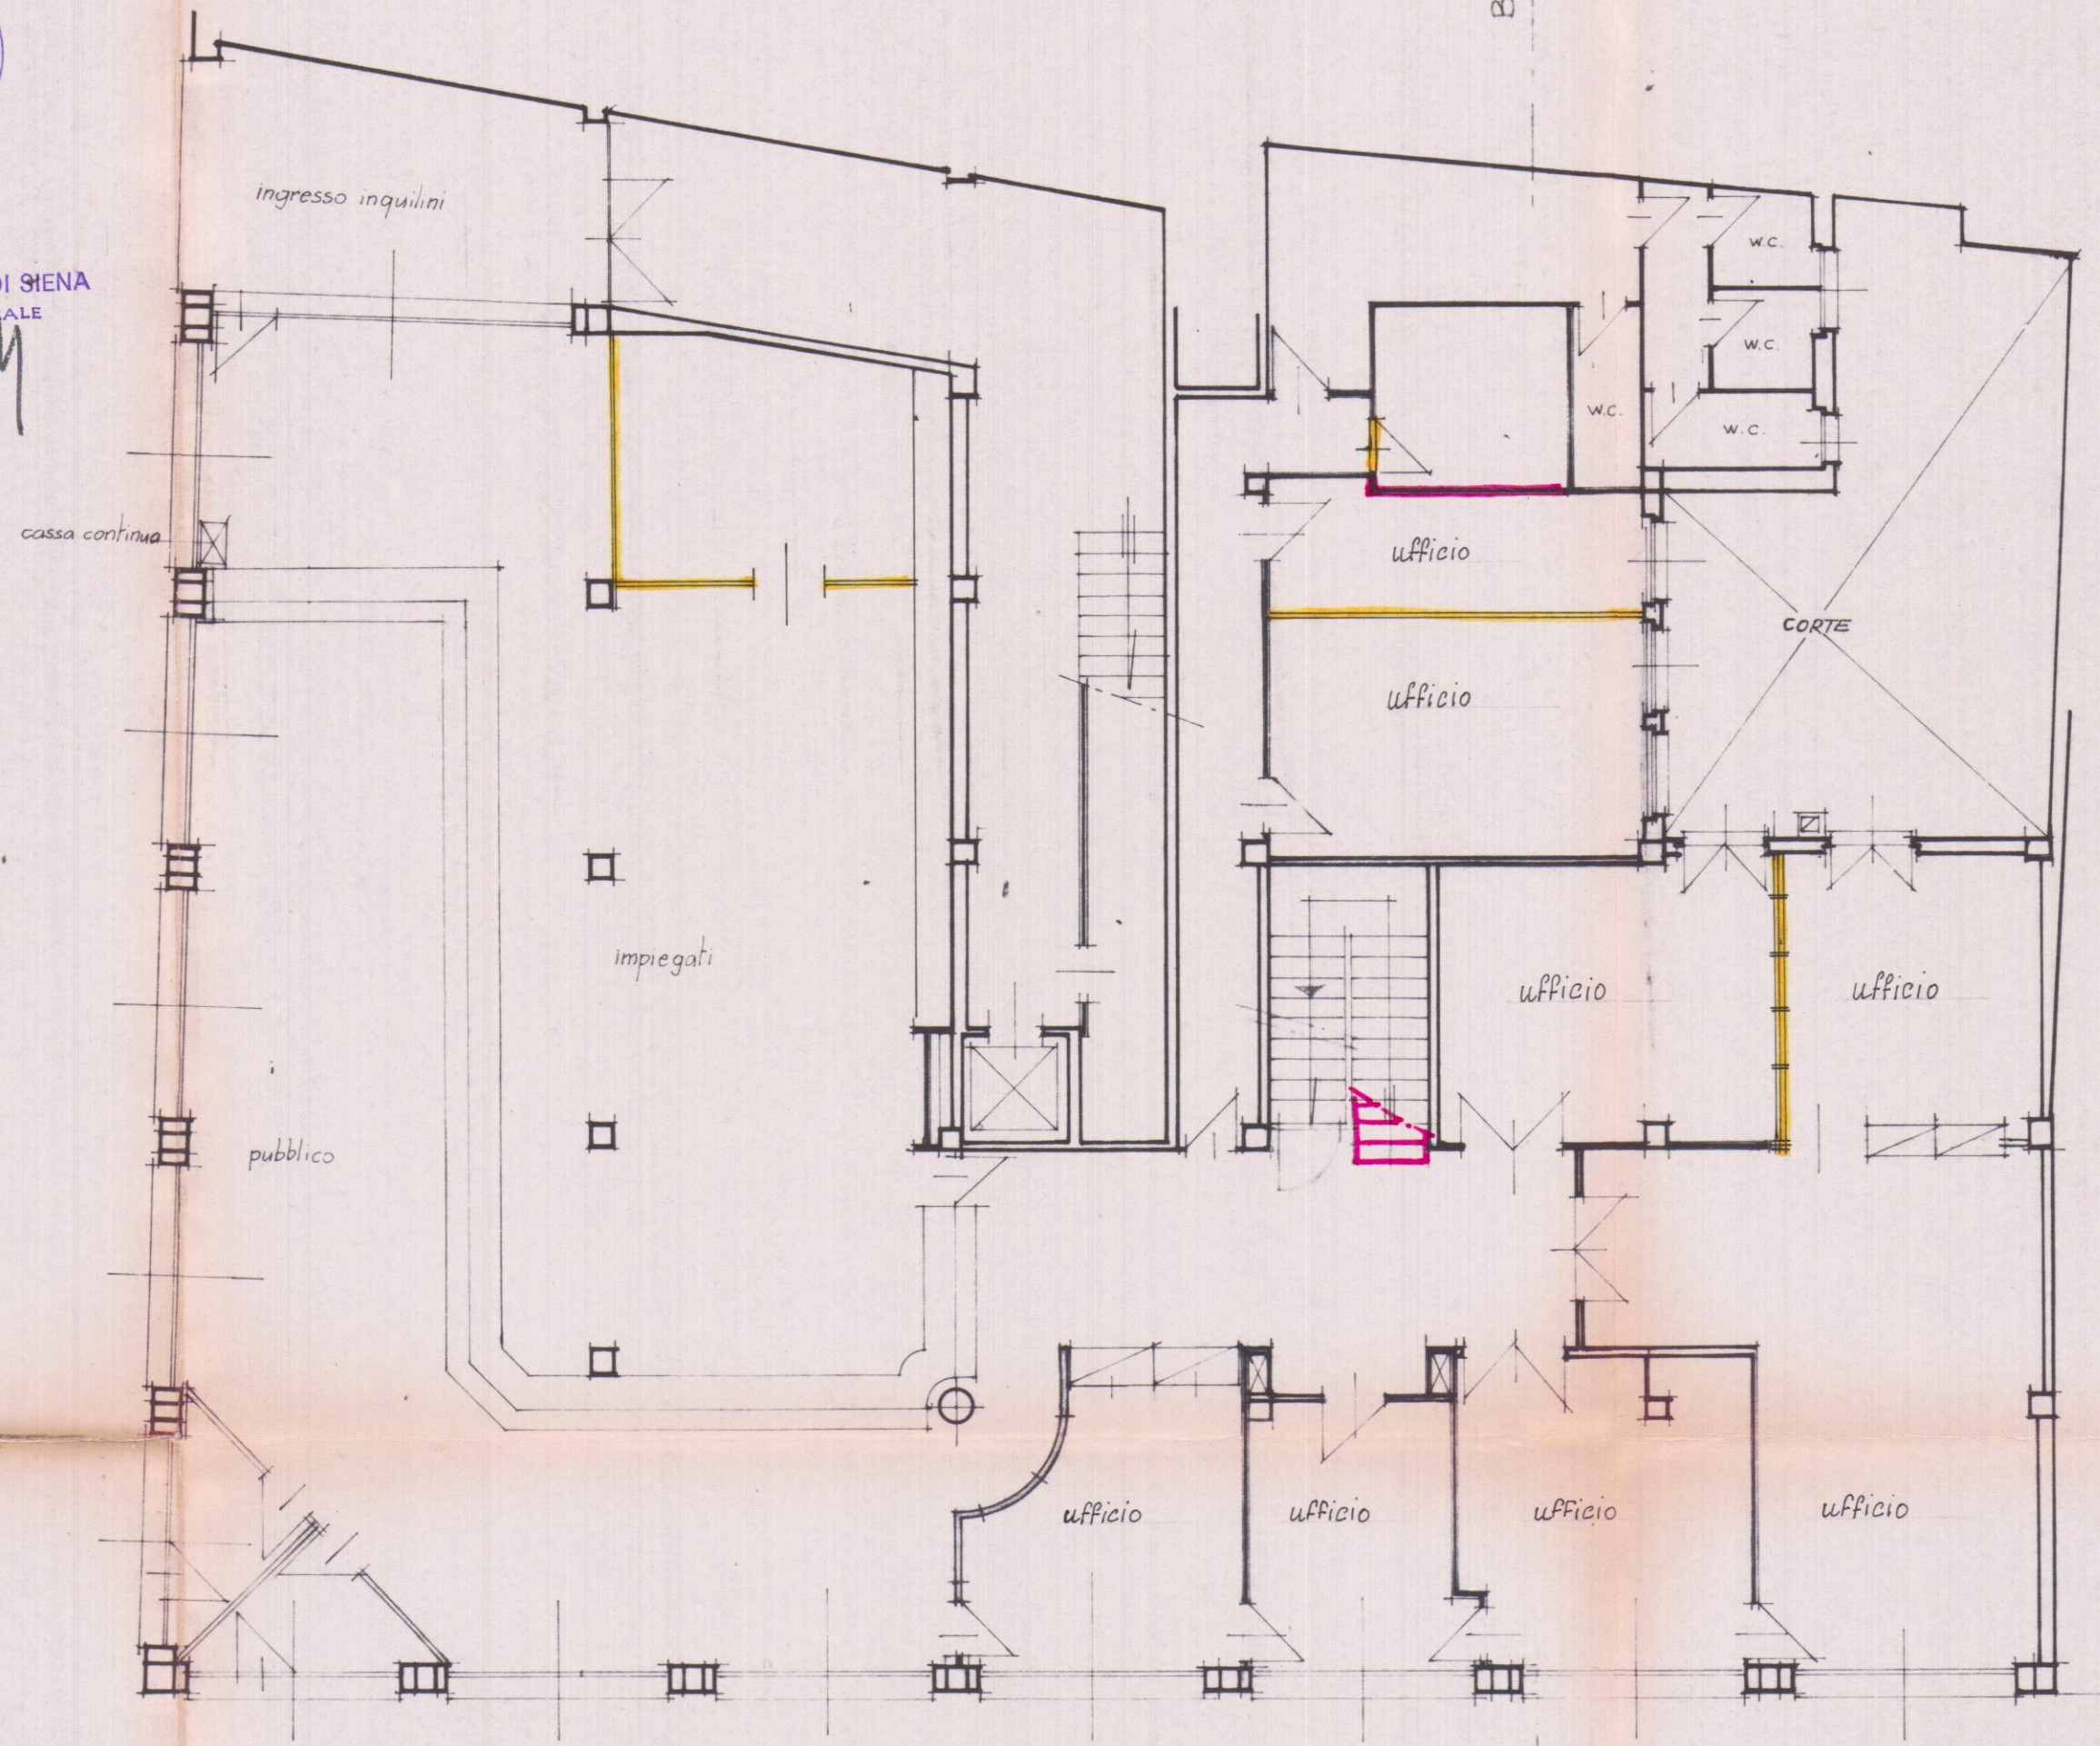

VIA G. GARIBOLDI