


COMUNE DI CARRARA

PROVINCIA DI MASSA CARRARA

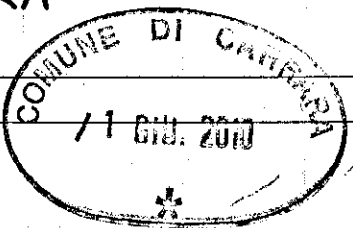

RISTRUTTURAZIONE DI FABBRICATO RURALE
VARIANTE IN CORSO DI OPERA

UBICAZIONE: Comune di Carrara
località Battilana
foglio 68 mapp.li 167 e 557

PROPRIETA': Sigg.ri Piccini e Devoti

TITOLO DISEGNO
VARIANTE DI PROGETTO

PIANTE Scala 1:100

TAVOLA N°


5

COMMITTENTE


Piccini Stefano

PROGETTISTA


Geom. Emiliano Dell'Amico

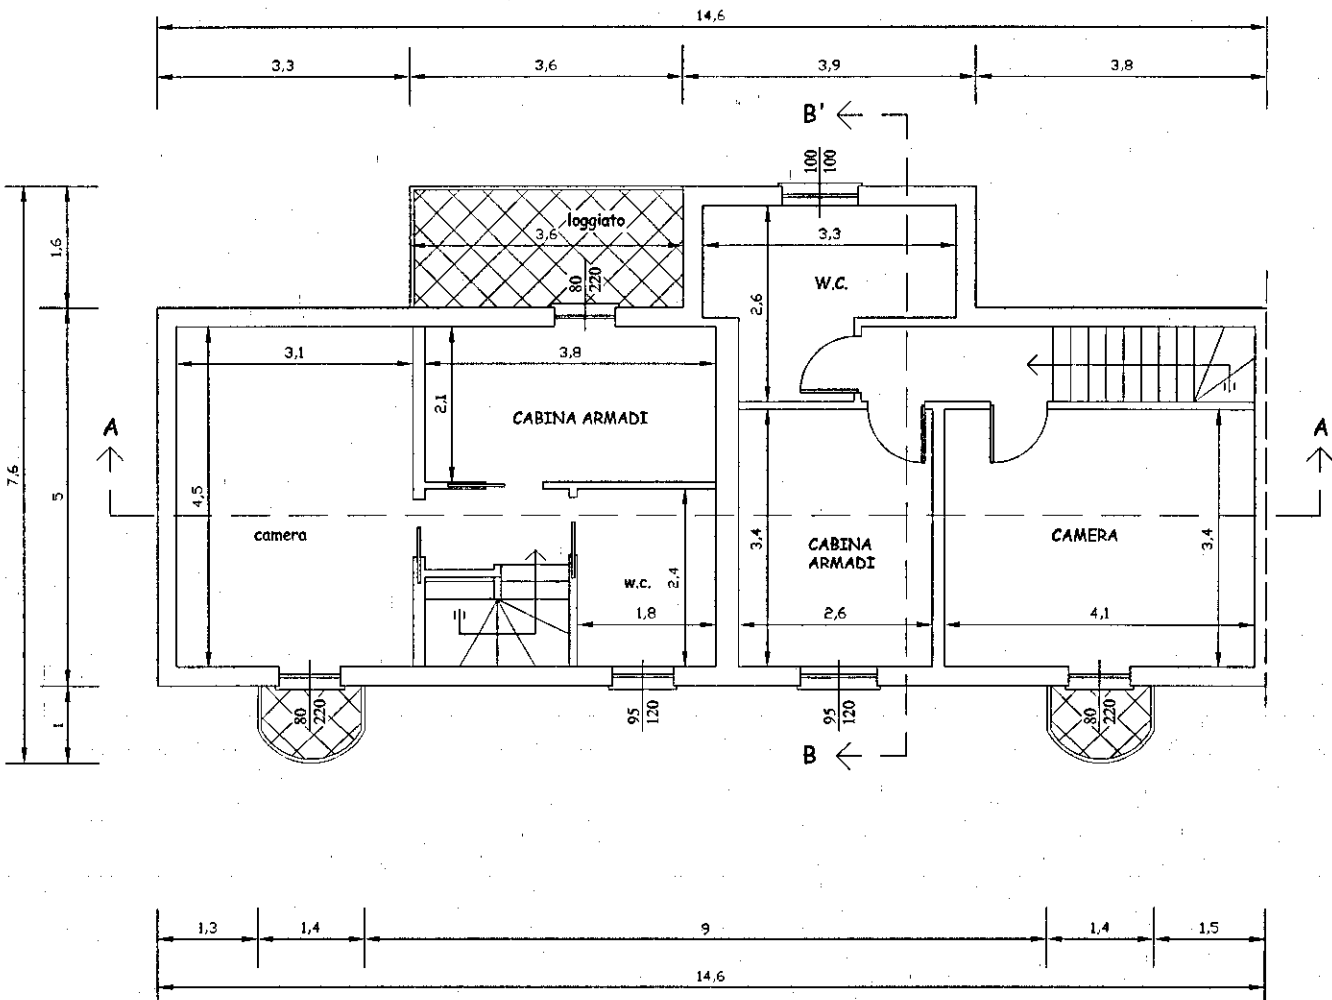

PIANO PRIMO

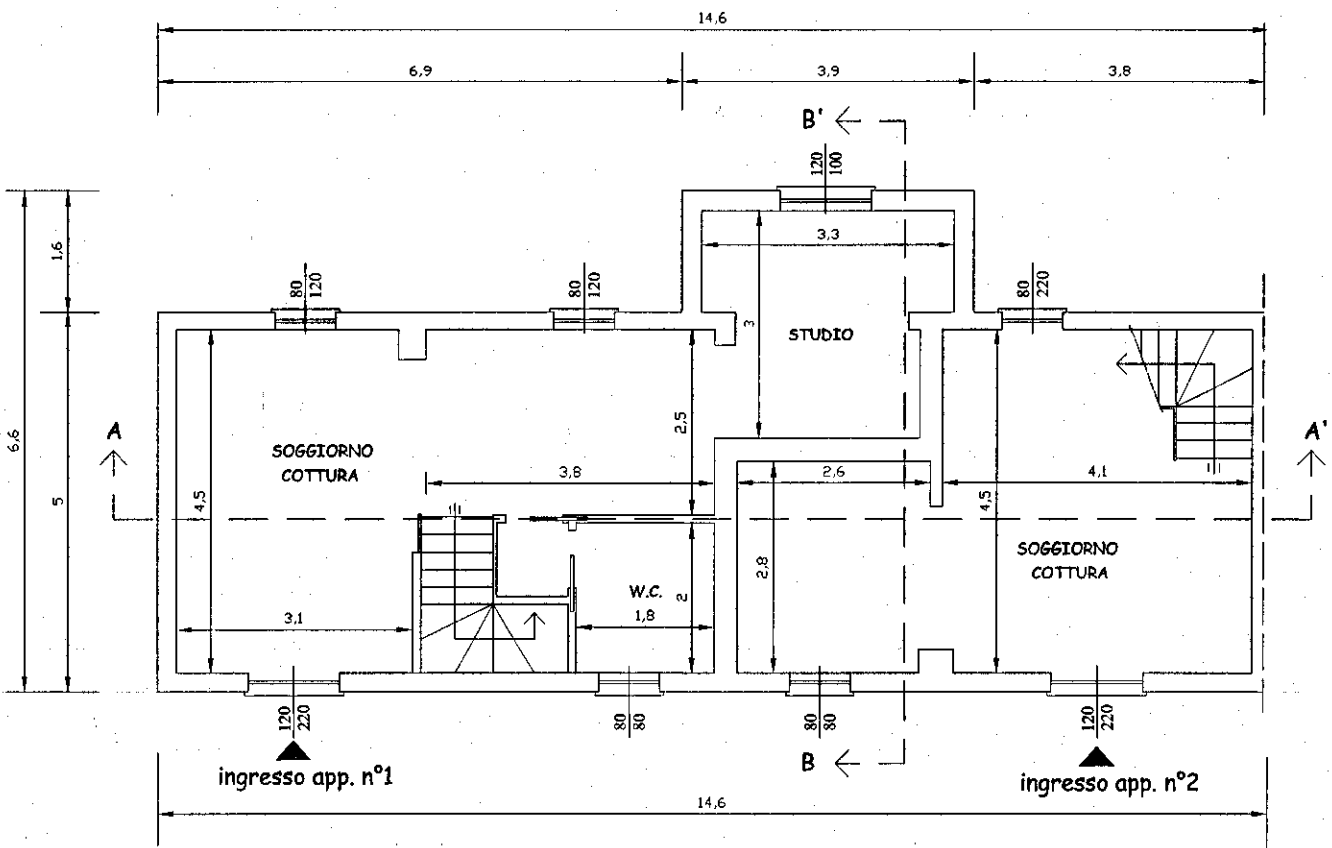

PIANO TERRA

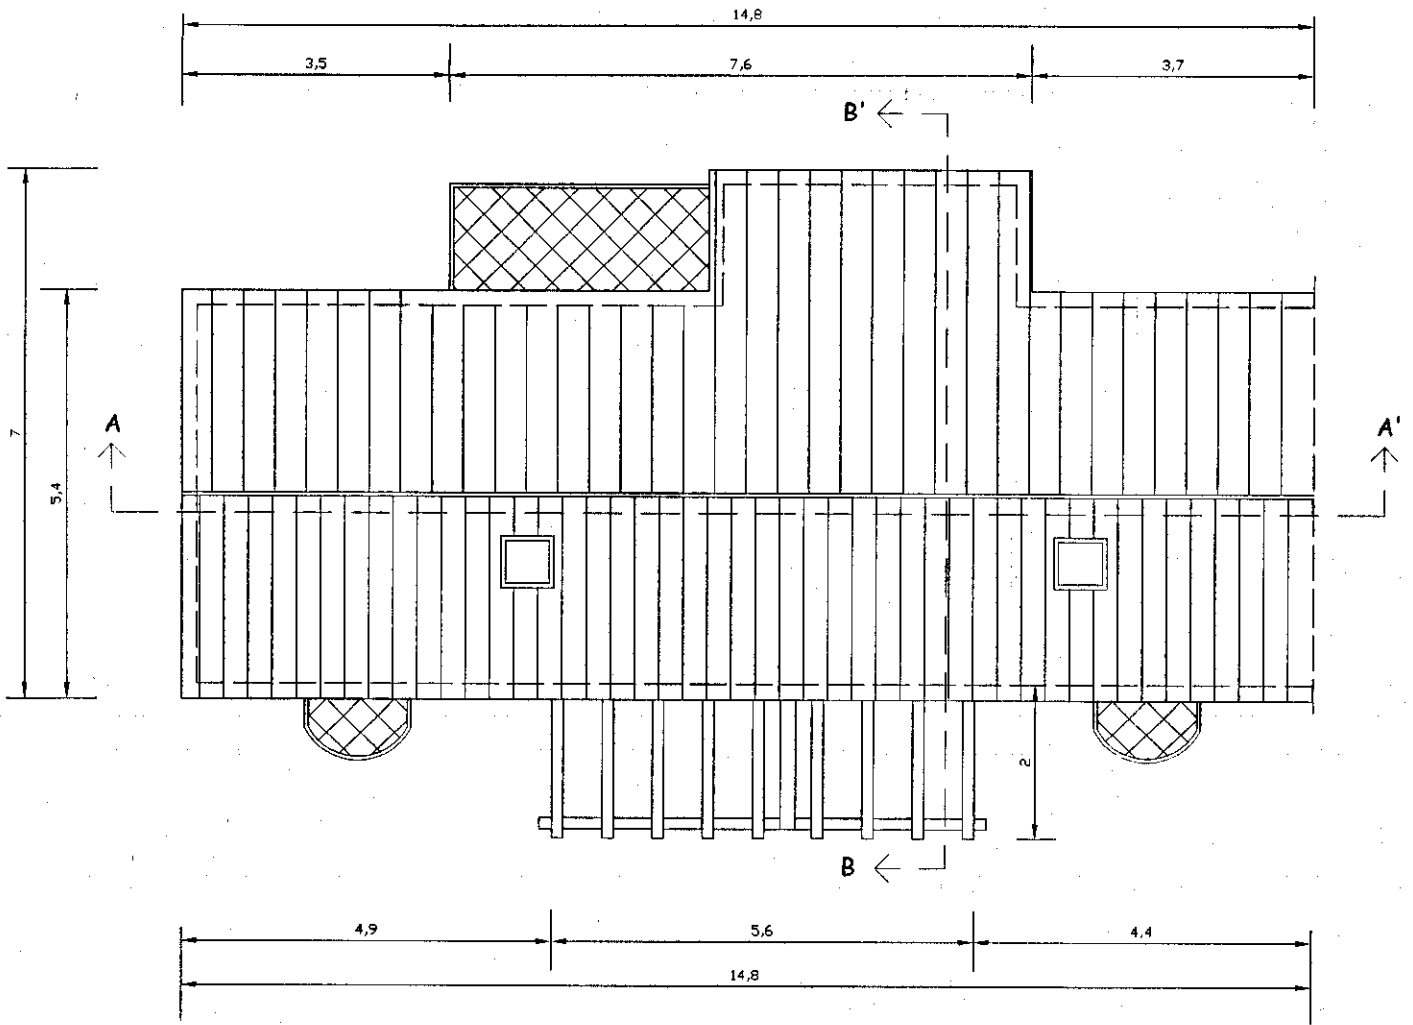

COPERTURA

TABELLA SUPERFICI AREOILLUMINANTI

APPARTAMENTO N°1						APPARTAMENTO N°2					
DESTINAZIONE	MQ	MC	Sup. III.	R. III.	Areazione	DESTINAZIONE	MQ	MC	Sup. III.	R. III.	Areazione
Soggiorno/Cottura	24,30	65,61	3,03	5,36	Naturale	Soggiorno/Cottura	25,81	69,68	3,22	5,04	Naturale
Studio	8,74	23,59	1,09	1,20	Naturale	Camera	14,01	37,82	1,75	1,76	Naturale
Bagno	3,60	9,72	0,45	0,64	Naturale	Cabina Armadi	8,84	23,86	1,10	1,14	Naturale
Camera	14,05	10,93	1,75	1,76	Naturale	Bagno	6,59	17,79	0,82	1,00	Naturale
Cabina Armadi	7,98	21,54	0,99	1,76	Naturale						
Bagno	4,32	11,66	0,54	0,96	Naturale						