


 STUDIO TECNICO ASSOCIATO GEOMETRI SAGLIANO-ZANNONI Via Ghiacciaia n°1 54033 CARRARA P.Iva 00530540459 tel.0585-74585 fax 0585-779826 E-m. studio2emme@iol.it		TECNICO : geom. Marco Sagliano n. 735 albo dei geometri di MS 	
COMMITTENTE BUSSINI MATILDE		La sottoscrizione vale conferma dell'incarico e verifica delle tavole conformi al mandato. 	
IMMOBILE	FOGLIO	MAPPALI	SUBALTERNO
CARRARA	VIA PROV. AVENZASARZANA 69	257	2
LAVORI di FORMAZIONE DI COPERTURA DI PROTEZIONE VANO SCALA ESTERNO E REALIZZAZIONE MURO RECINZIONE			TAVOLA N. 2
INTERVENTO AUTORIZZAZIONE EDILIZIA	TAVOLA di ESISTENTE : PROSPETTI PIANTA SEZIONE	RECINZIONE	
SCALA di 1 a 100	DATA 12/2003	FIRM VERNAZZA GIANVI	TAVOLE 8 DUR. LU


APPROVATO

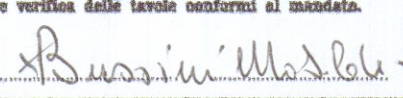

COMUNE DI CARRARA
SETTORE URBANISTICA


Approvato dal Comitato alle condizioni
invarianti nella Consuntiva n. 127
elaborata dal Nucleo Verifica
dal Nucleo Verifica per il 14/10/03
Il Responsabile del Servizio (Marina...)

ALTRA PROPRIETA'

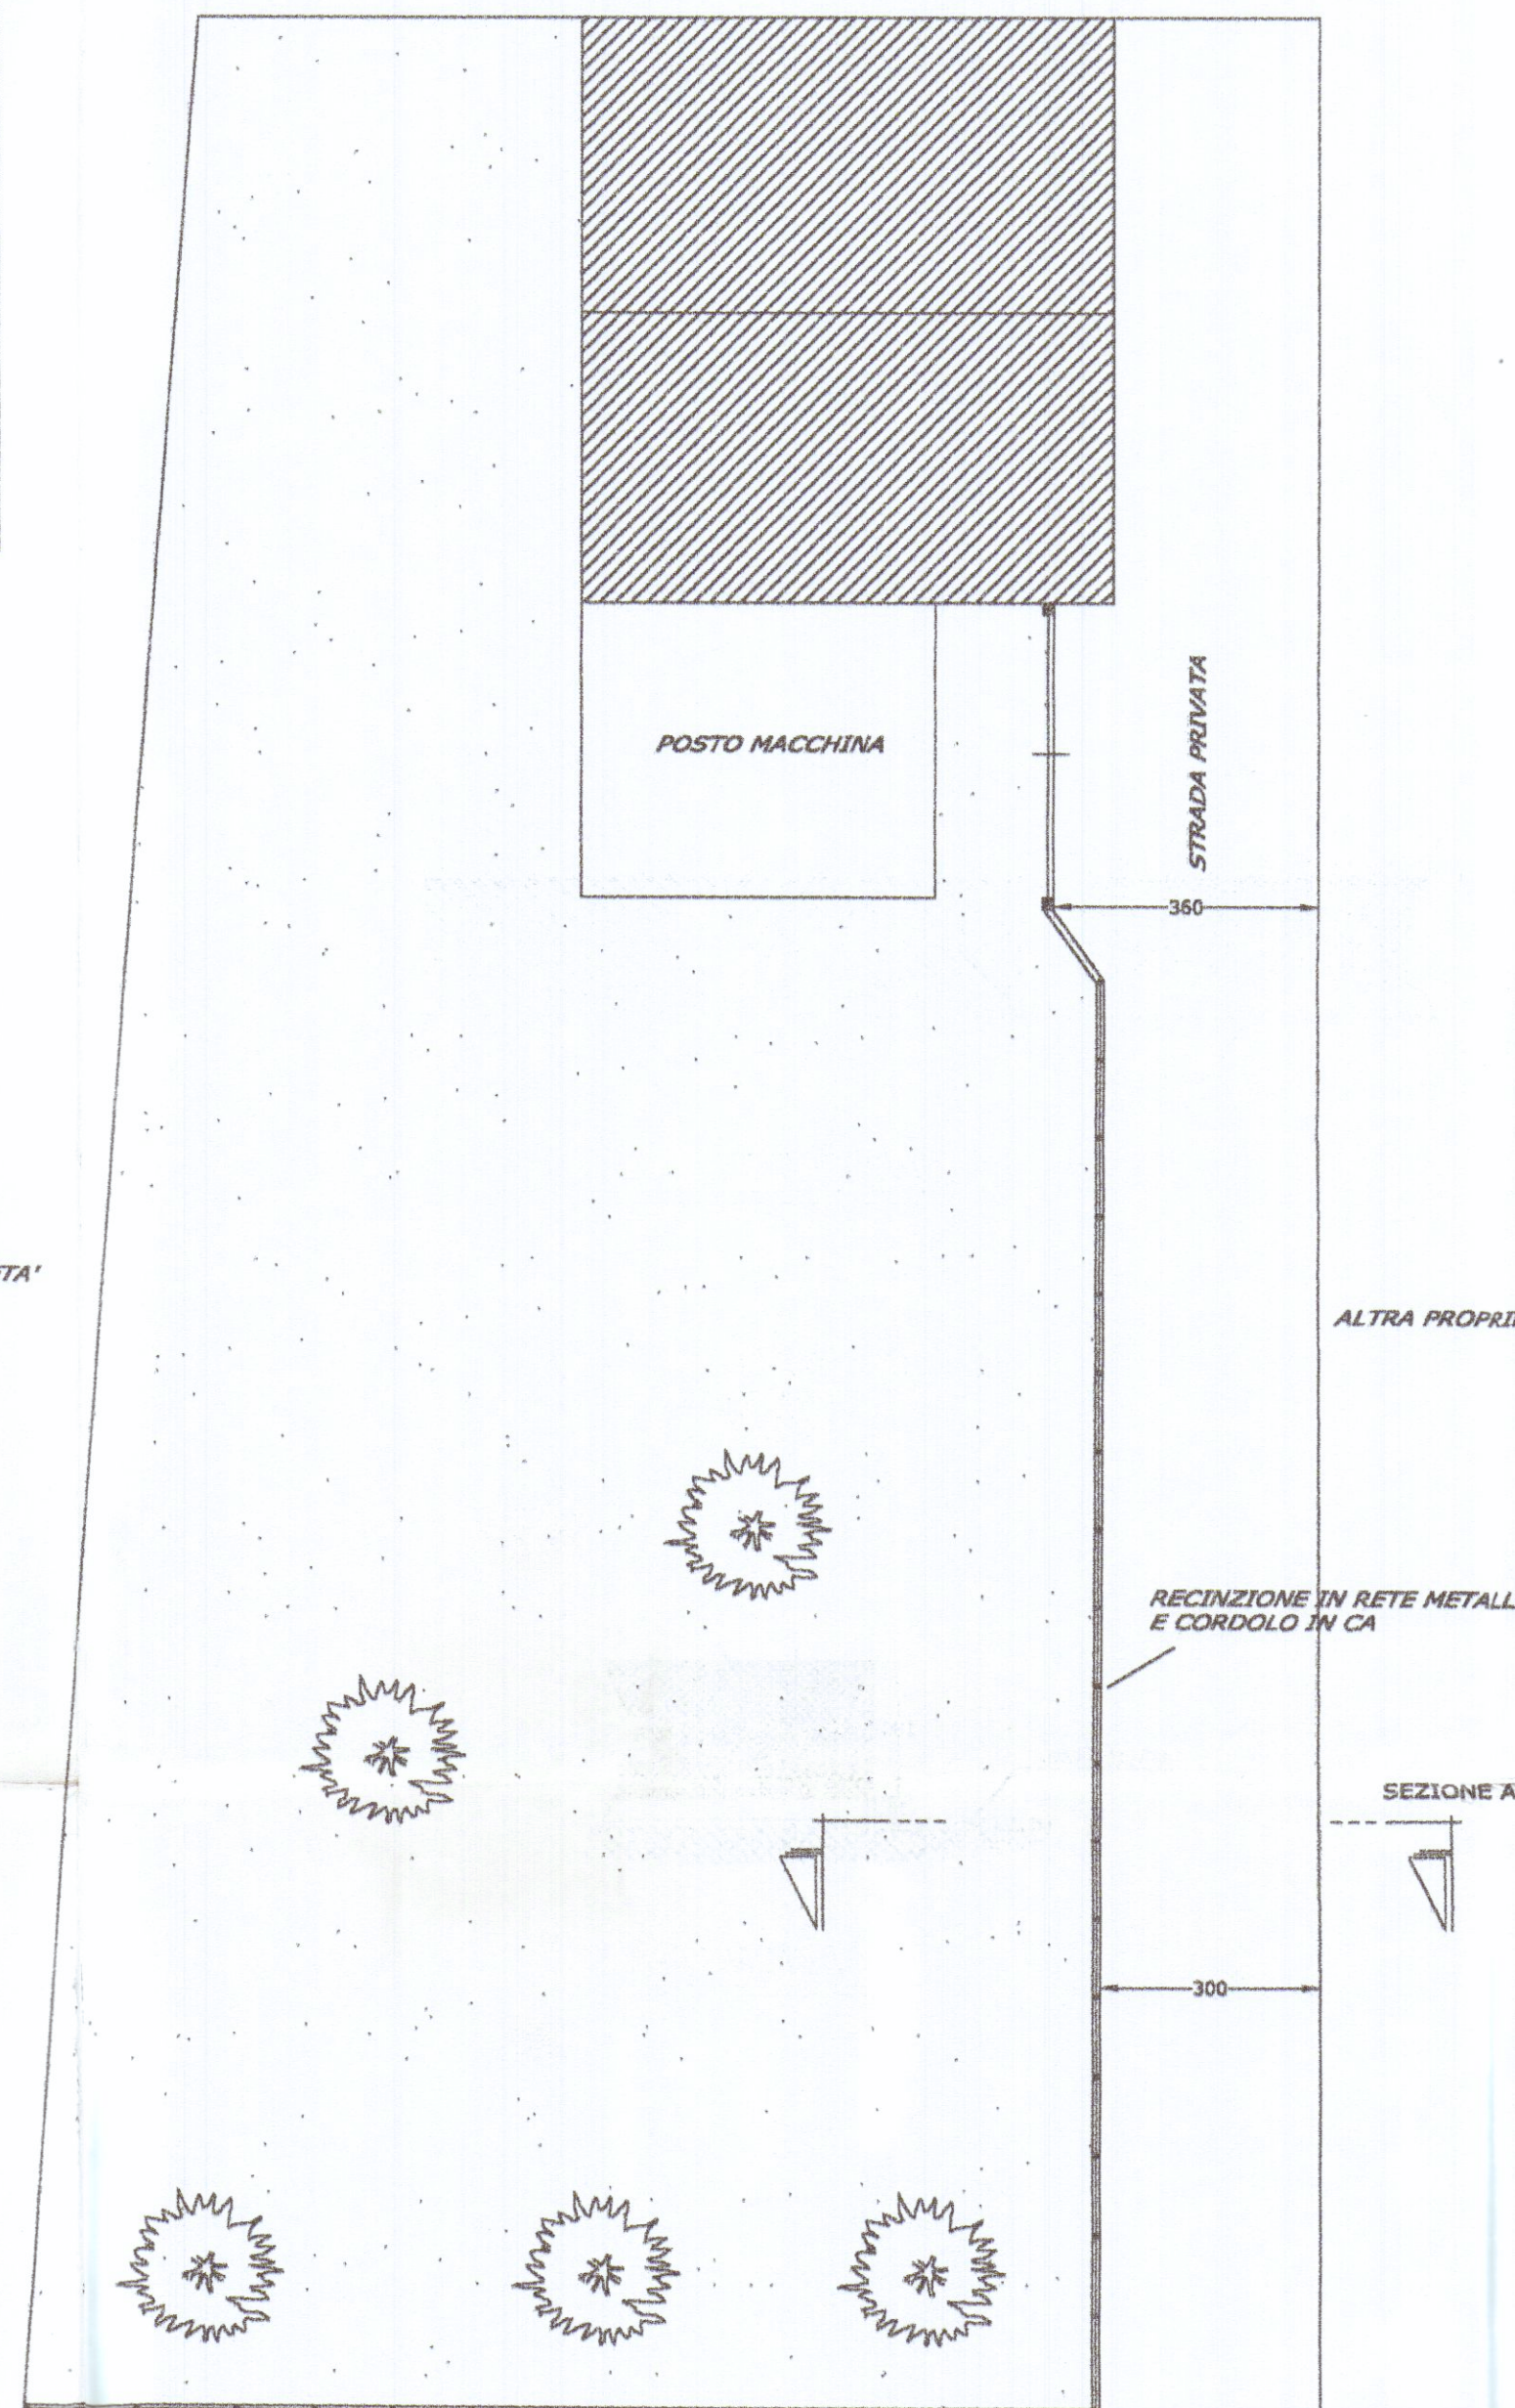

RECINZIONE IN RETE METALLICA
E CORDOLO IN CA


PIANTA

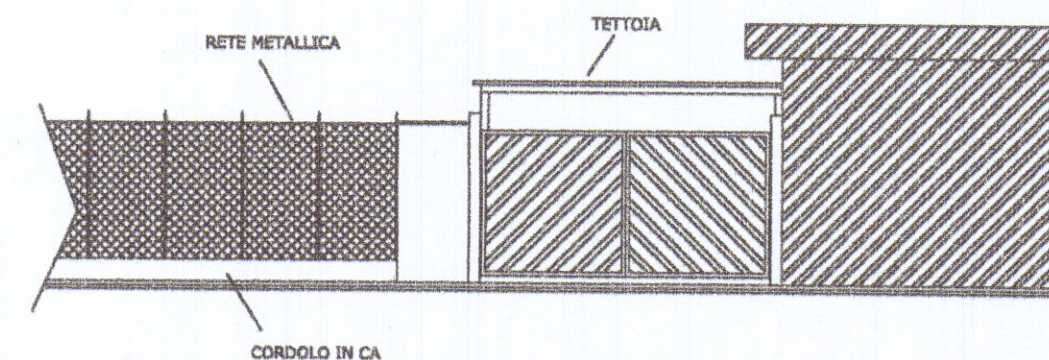

PROSPETTO

ALTRA PROPRIETA'

SEZIONE A-A

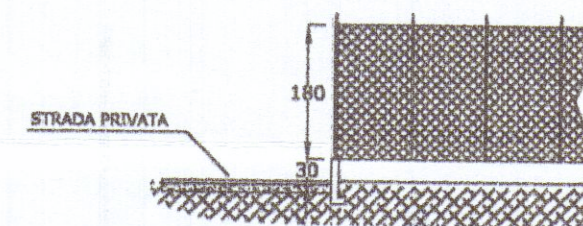

SEZIONE A-A