

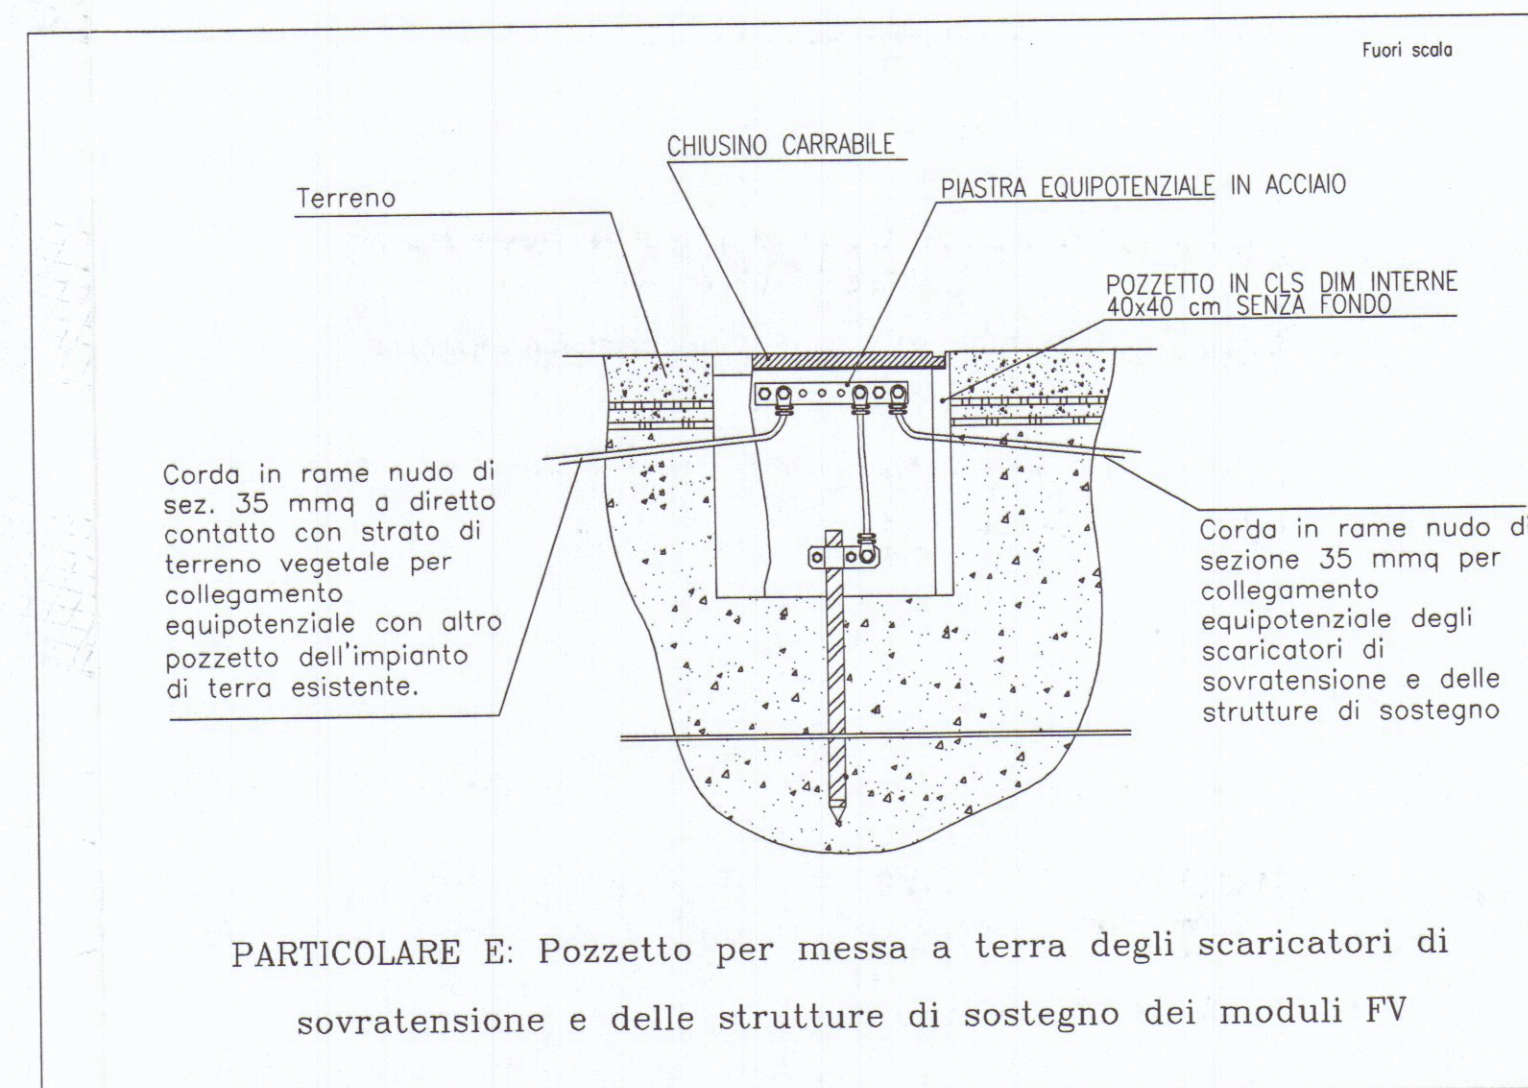
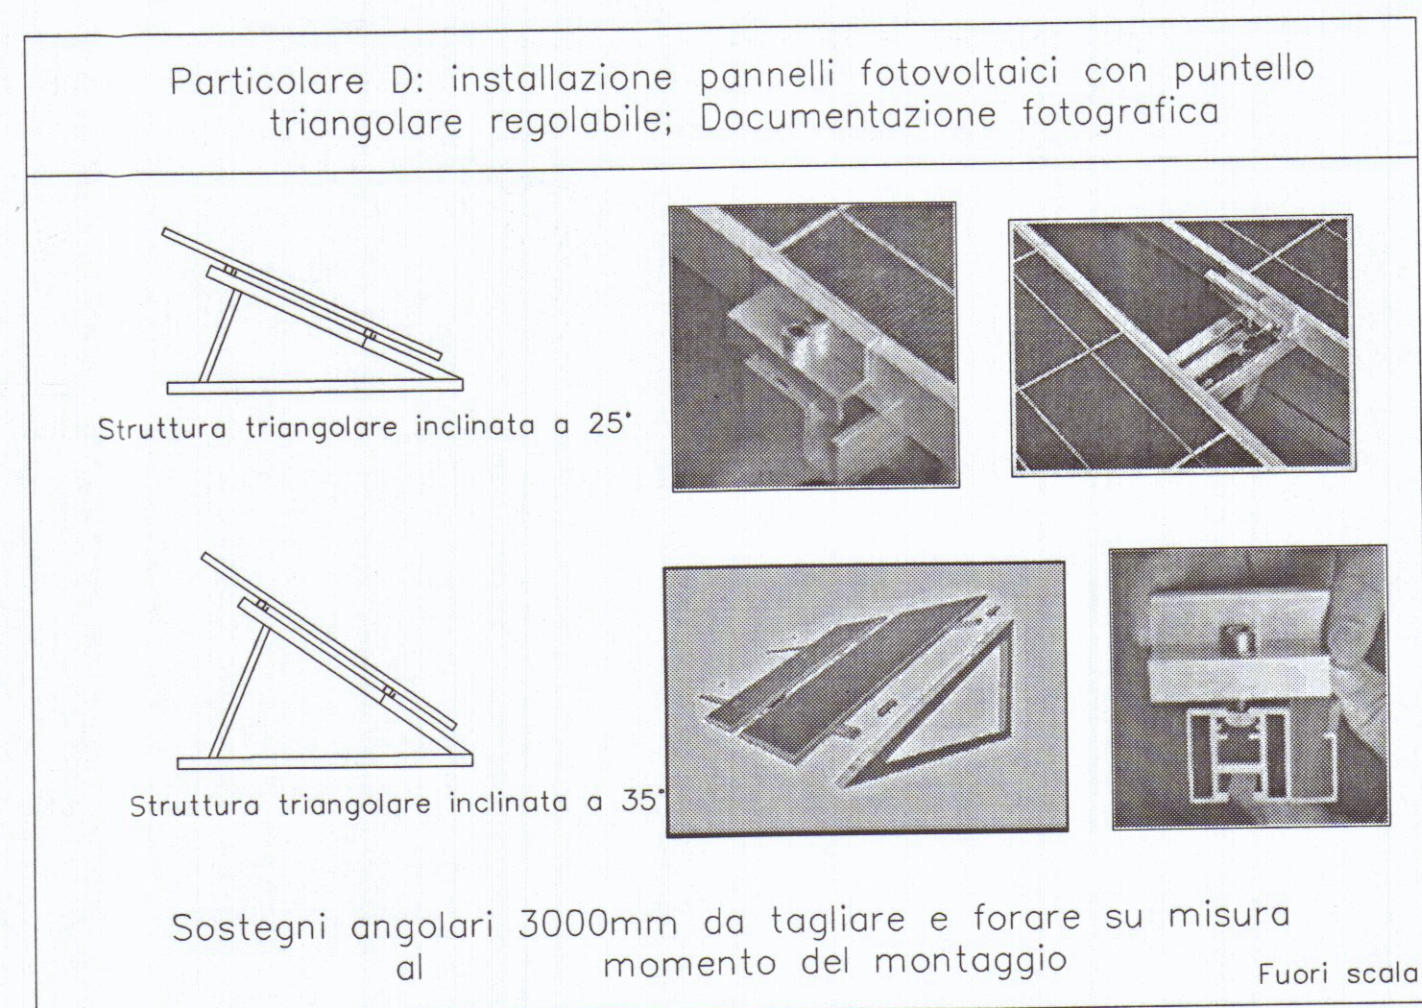
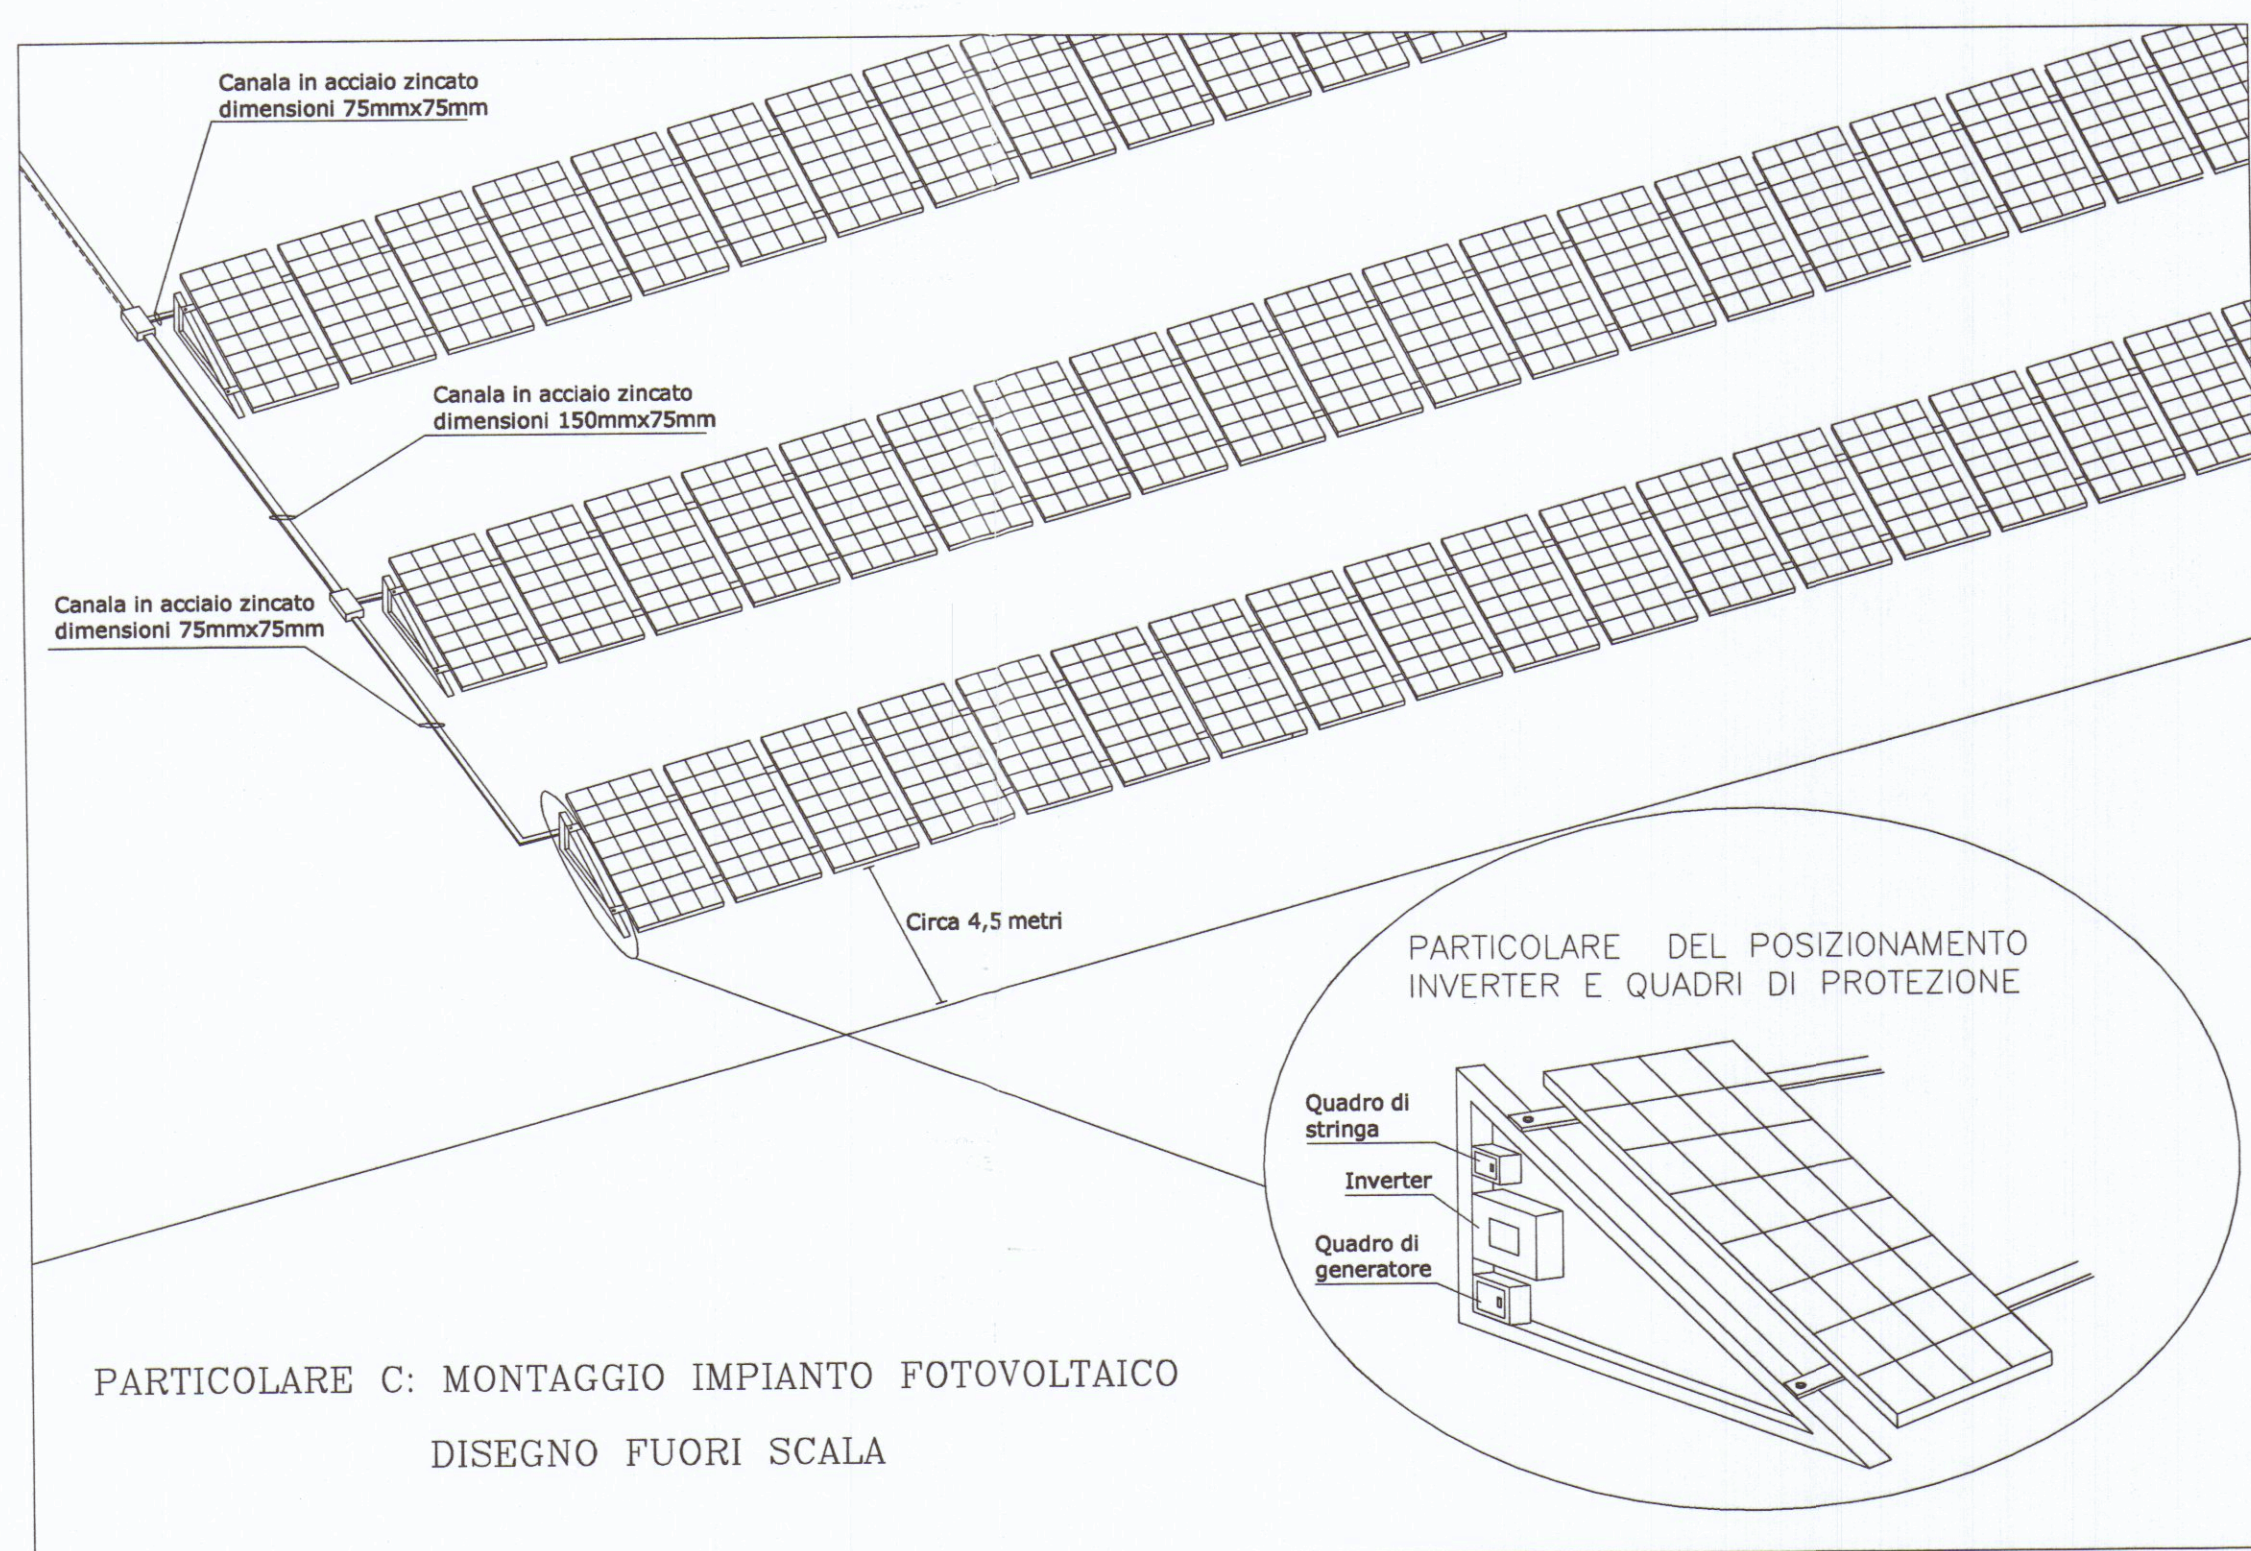


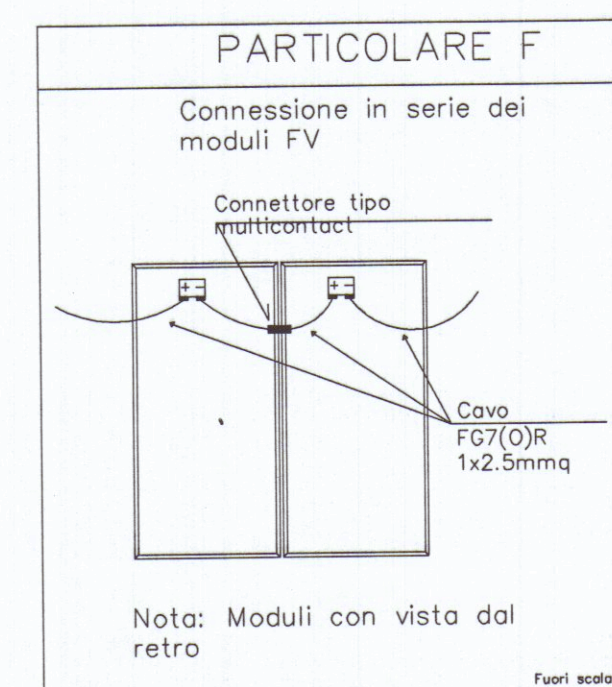

SCHEMA CABLAGGIO STRINGHE

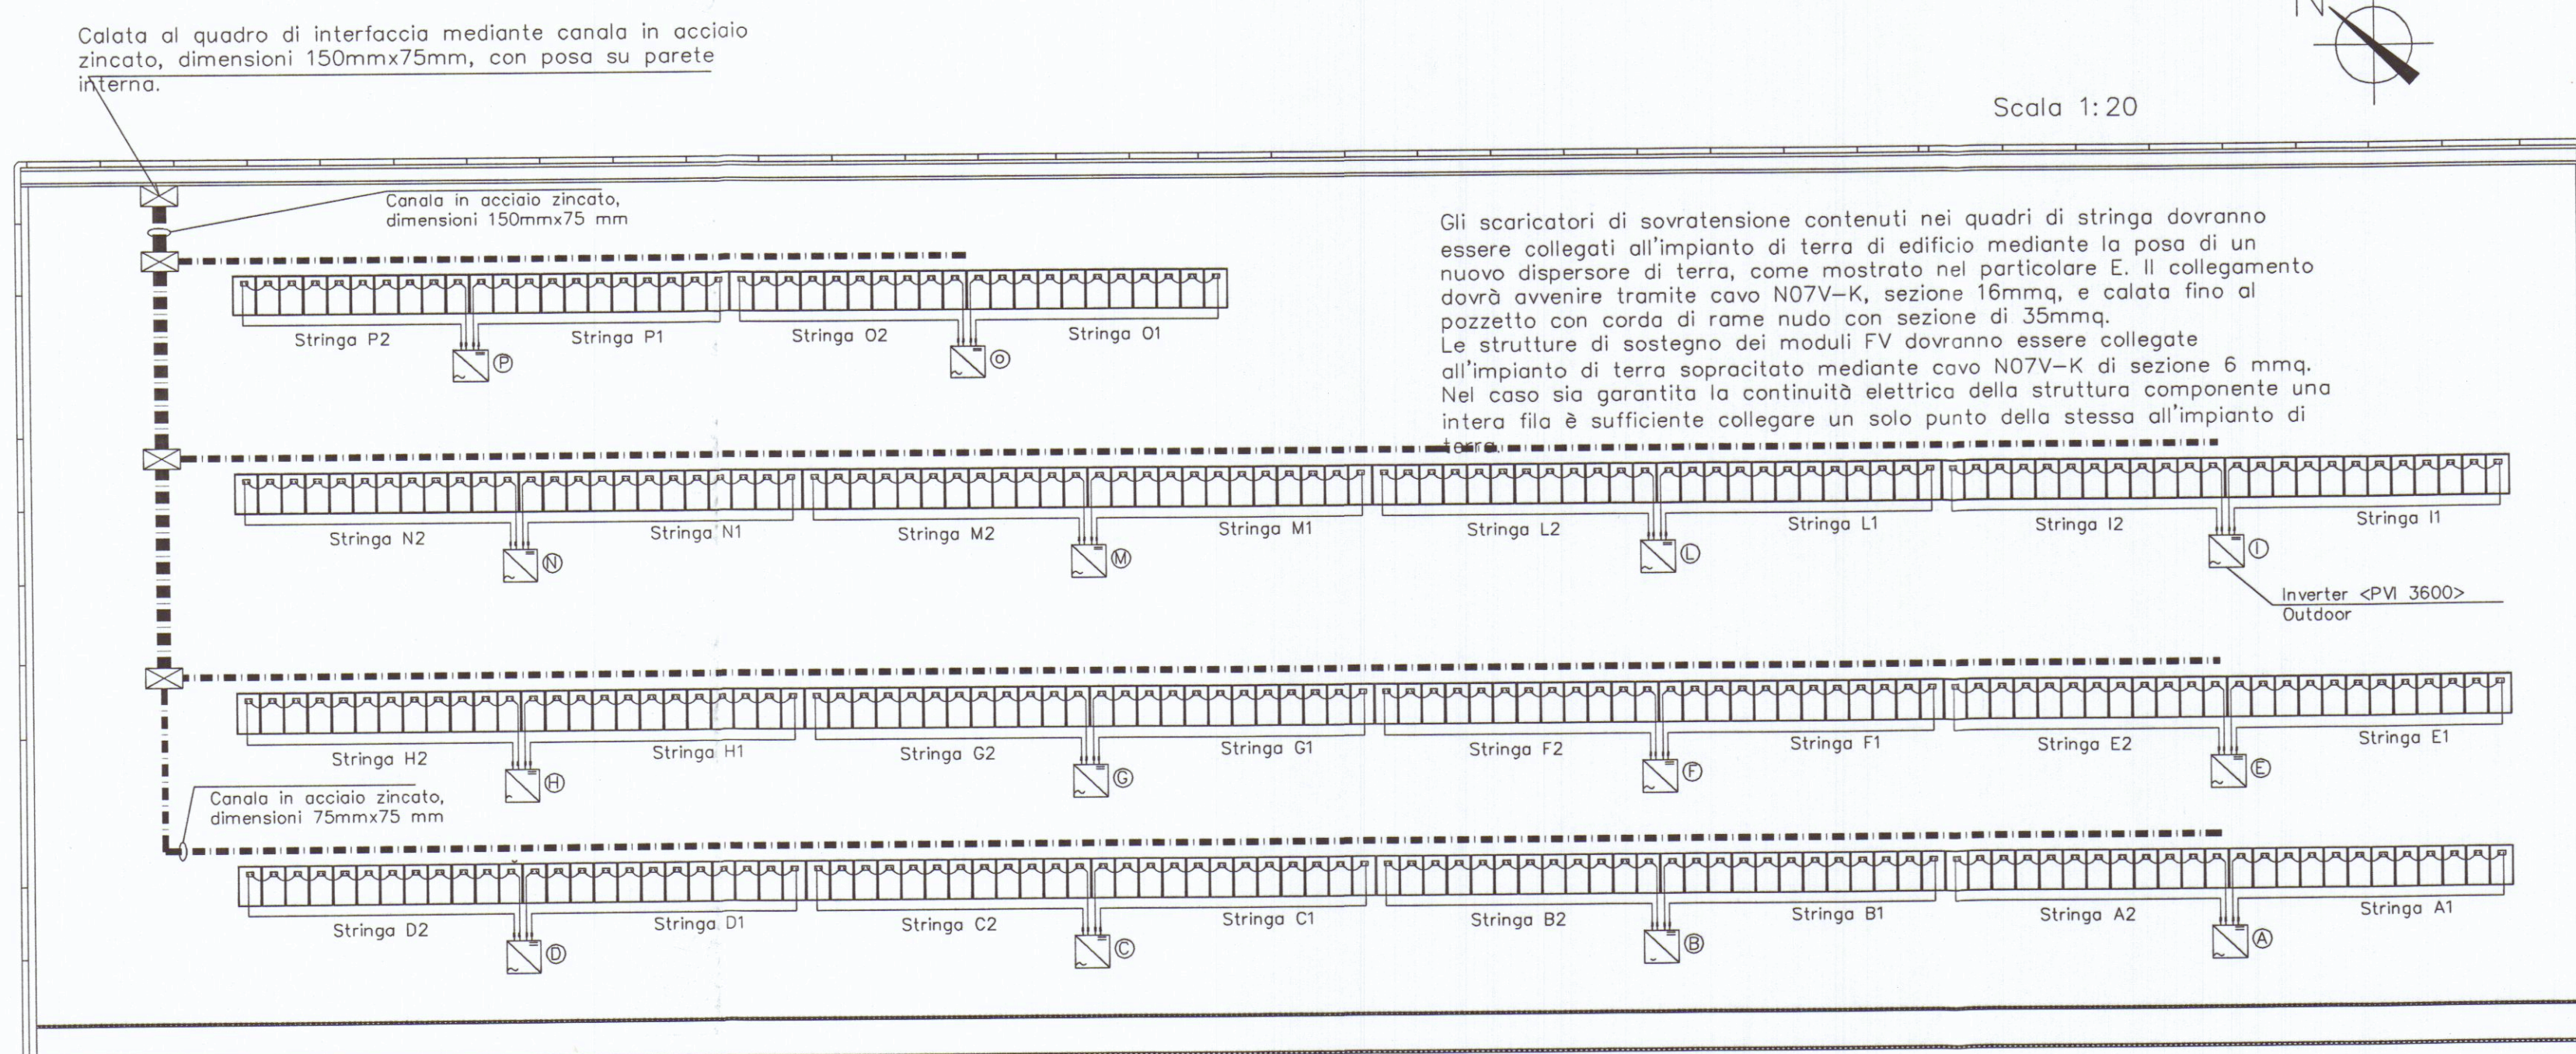

IES SOLARE s.r.l

Via dei Lanzi 33 57123 Livorno
www.ies-solare.com



Dott. Ing. Marcello CEI
Via Lippi e Macia 11r 50127 Firenze tel 055/414553 email studioci@email.it

PORTO DI CARRARA S.p.A

Progetto definitivo per la realizzazione di impianto fotovoltaico da 49,5kW presso il magazzino situato in viale Zaccagna n 20. comune di Carrara (MS)

Nr. domanda di ammissione alle tariffe incentivanti previste dal D.M. 28/07/2005: _____

DIS.	IF_02	OGGETTO	IMPIANTO FOTOVOLTAICO
DATA	30/01/2006	SCALA	VARIE

LA PROPRIETA'



- Note:
- 1) I quadri di stringa, gli inverter e i quadri di generatore devono essere installati al di sotto delle strutture di sostegno dei moduli FV, come mostrato nel particolare C
 - 2) Per tutti i collegamenti tra stringhe e inverter devono essere utilizzati cavi FG7(O)R di sezione pari a 2,5 mmq con connettori Multicontact