



PROGETTO PER LA COSTRUZIONE DI COMPLESSIVI

N° 48 ALLOGGI IN COMUNE DI CARRARA - AVENZA, P.E.P. L.167.

LEGGE 16.10.75 N°492.

variante L.C. n° 20-21-22-23 del 18.2.1976

IMPRESA EDILINDUSTRIELAPORTA di Montecatini Terme - Pistoia

VARIANTE AL PROGETTO
Esaminato dal Comune alle condizioni
indicate nel verbale n° 23 del 10 FEB 1976
licenza edilizia del 20 FEB 1977
L. 106/76 art. 10


TAV. N° 4

SCALA 1:100

APPROVATO **VARIANTE**
23 NOV 1977

il progettista
dott. Ing. Michele Giannini
Don. Michele Giannini
26 LUG 1977
CANTIERE DI LUCCA

l'impresa
"EDILINDUSTRIELAPORTA", s.n.c.
L'Amministratore
La Porta Vincenzo
V. Porta

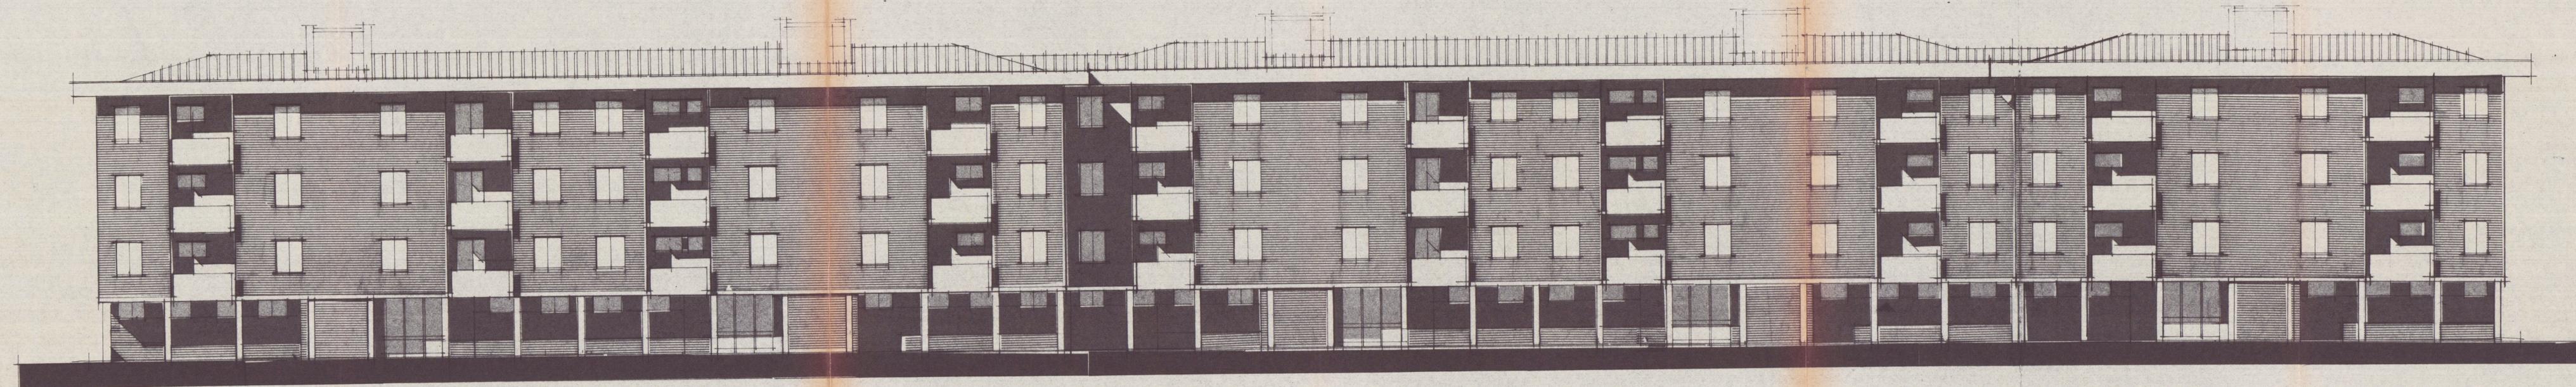

PROSPETTO NORD-OVEST
FABBRICATO G
FABBRICATO F
FABBRICATO E