
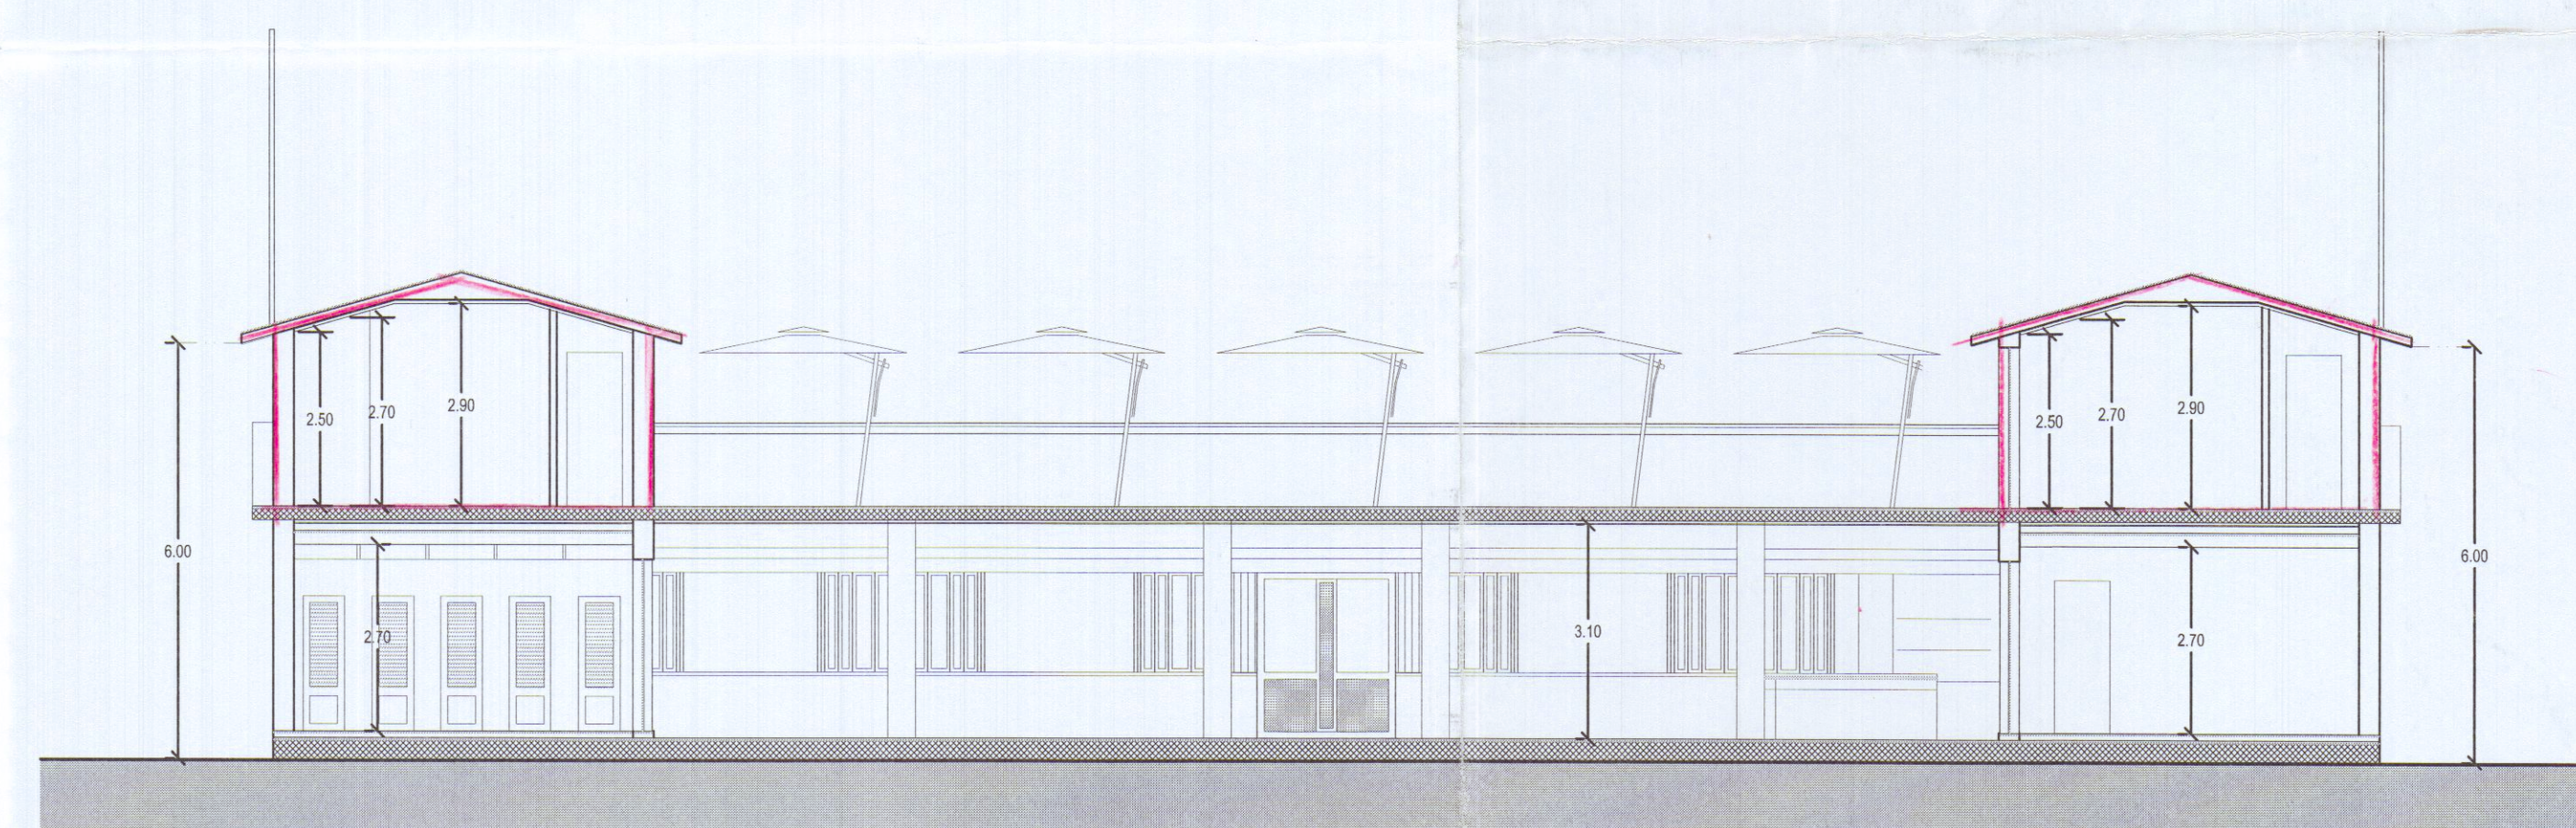
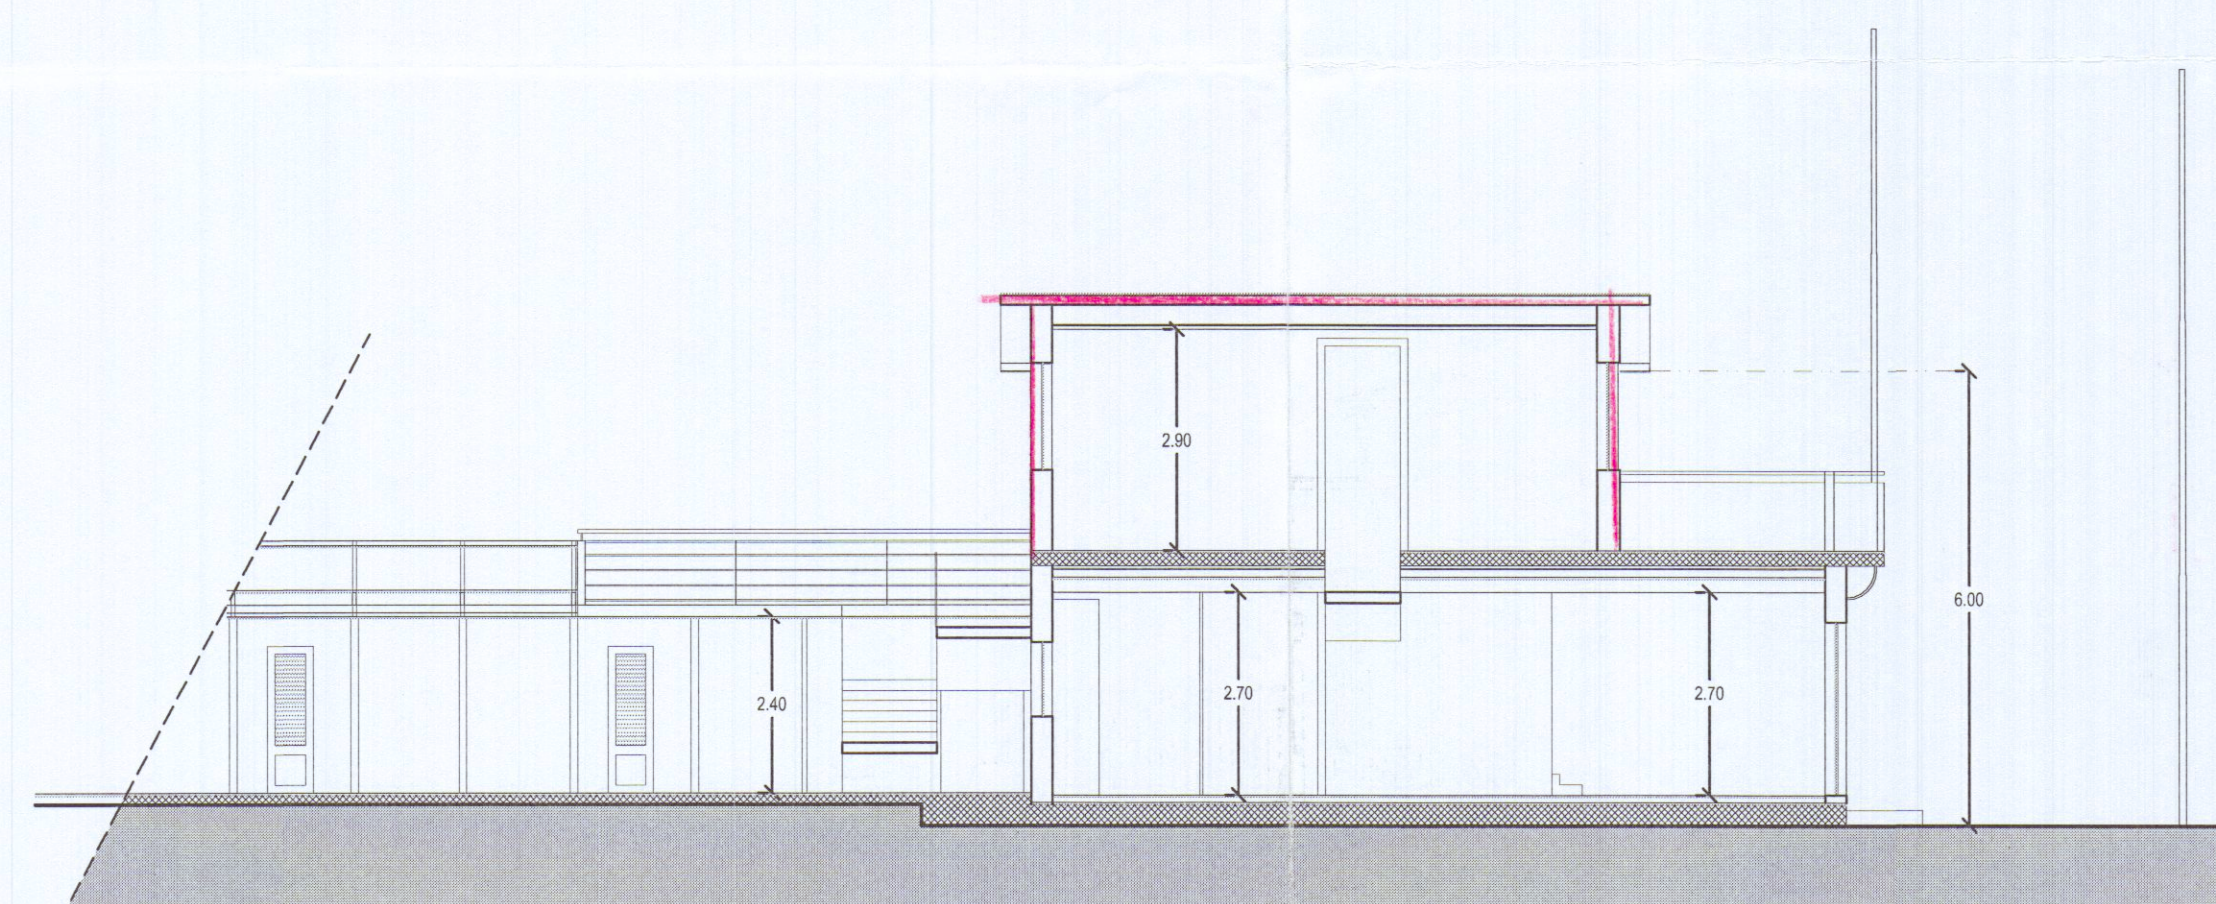


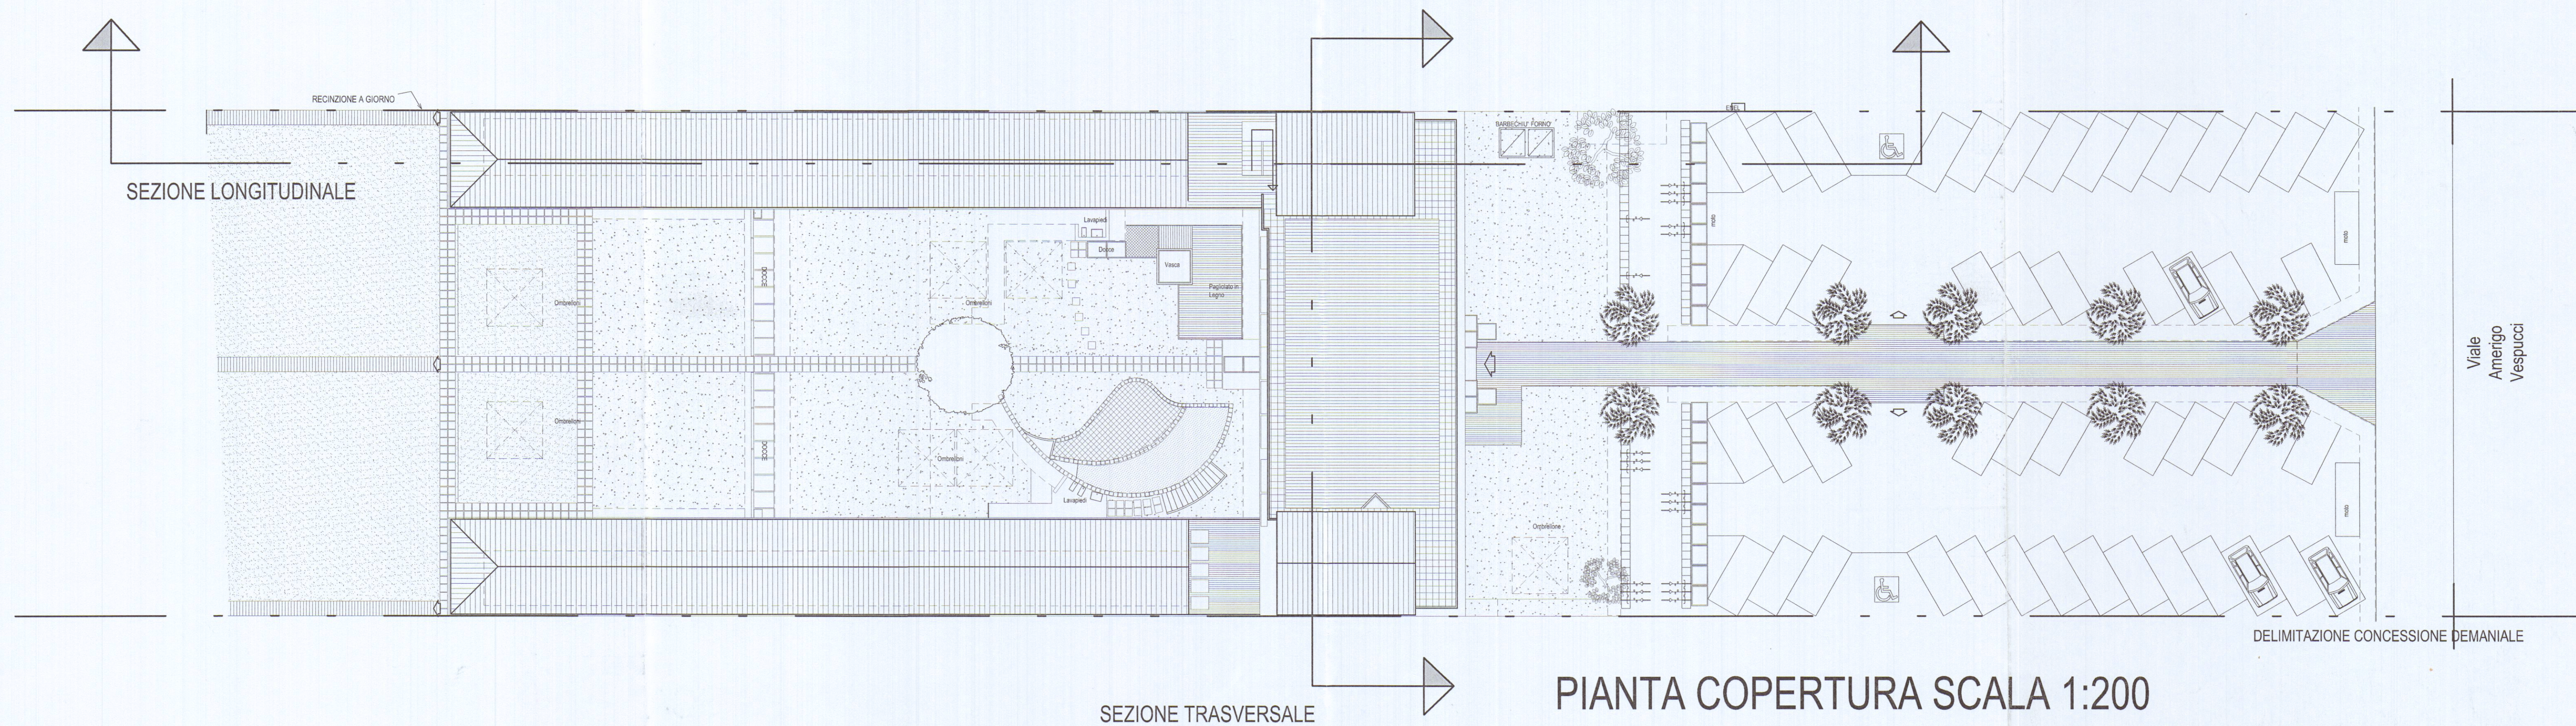

APPROVATO

PROGETTO:	1) - Ampliamento in sopraelevazione edifici di testata. 2) - Realizzazione locali complementari interati e nei volumi esistenti. 3) - Modifica copertura.
RICHIEDENTE:	Telara Sandro C.F. TLRSR42M14G143B. residente in via Amerigo Vespucci N° 44 in qualità di titolare dello stabilimento balneare denominato "BAGNO SANDRO"
OGGETTO:	PIANTA COPERTURA SEZIONI LONG. e TRASV.
SCALA:	1:200 1:100
PROGETTISTA:	Telara Sandro

N° TAVOLA

4