

Riservato agli Uffici

Allegato a:

APPROVAZIONE FRAZIONAMENTO

ESTREMI DELL'APPROVAZIONE
DATI DA RIPORTARE NEL DOCUMENTO TRASLATIVO

TIPO N. _____ ANNO _____

Si autorizza l'uso del presente tipo
riconosciuto conforme alle norme vigenti
restituito per decorrenza del termine di legge (*)
entro SEI mesi dalla data sottoindicata.

La proroga della validità oltre tale scadenza deve essere richiesta all'Ufficio, limitatamente alle particelle derivate nel frattempo non variate.

L'INCARICATO

IL DIRIGENTE

data

Prot. (Mod. 8) N. _____ Riscosse L.

(*) In questo caso è data facoltà di richiedere entro i sei mesi l'esame del tipo senza ulteriore spesa: per detto esame l'Ufficio non è però soggetto a rispetto di termini.

IL DIRIGENTE

L'INCARICATO

IL DIRIGENTE

data

Prot. (Mod. 8) N.

Tributi versati con Prot. N.

CONFERMA DI VALIDITA'

Si riconosce la conformità alle norme vigenti
Si restituisce per decorrenza del termine di legge,
e pertanto si proroga per SEI mesi dalla data sottoindica-
ta la validità dell'intero tipo / per le sole particelle
derivate

L'INCARICATO

IL DIRIGENTE

data _____


Prot. (Mod. 8) N. _____ Riscosse L. _____

VERIFICA DEL TIPO IN CAMPAGNA

IL TECNICO ERARIALE

IL DIRIGENTE

data

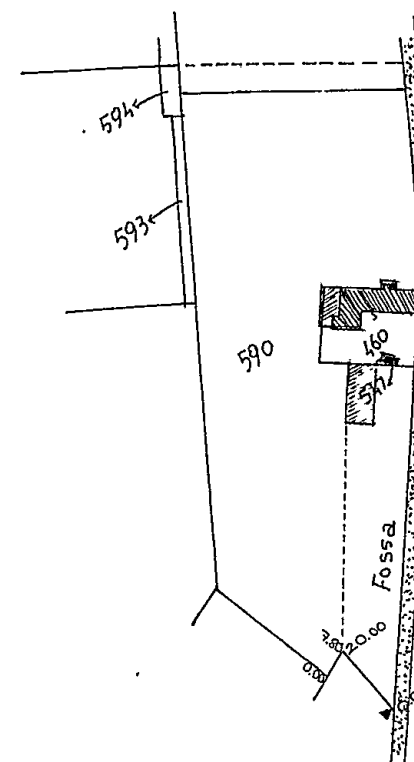

orientamento

F. FOGLIO N. 68 SCALA 1: **2000**

Dichiaro di aver redatto il presente tipo in base ai rilievi sul luogo

Descrizione dei punti di appoggio e delle nuove linee dividenti:

Firma delle parti o loro delegati

(se necessario seguitare negli spazi liberi o in fogli allegati)


IL PERITO TELLARA NICOLA iscritto al N. 247
(cognome e nome in chiaro)

dell'Albo de i Leontini della Provincia di Mono-Crone

Date 20/6/1997

Firma ... *[Signature]*

[illegible]

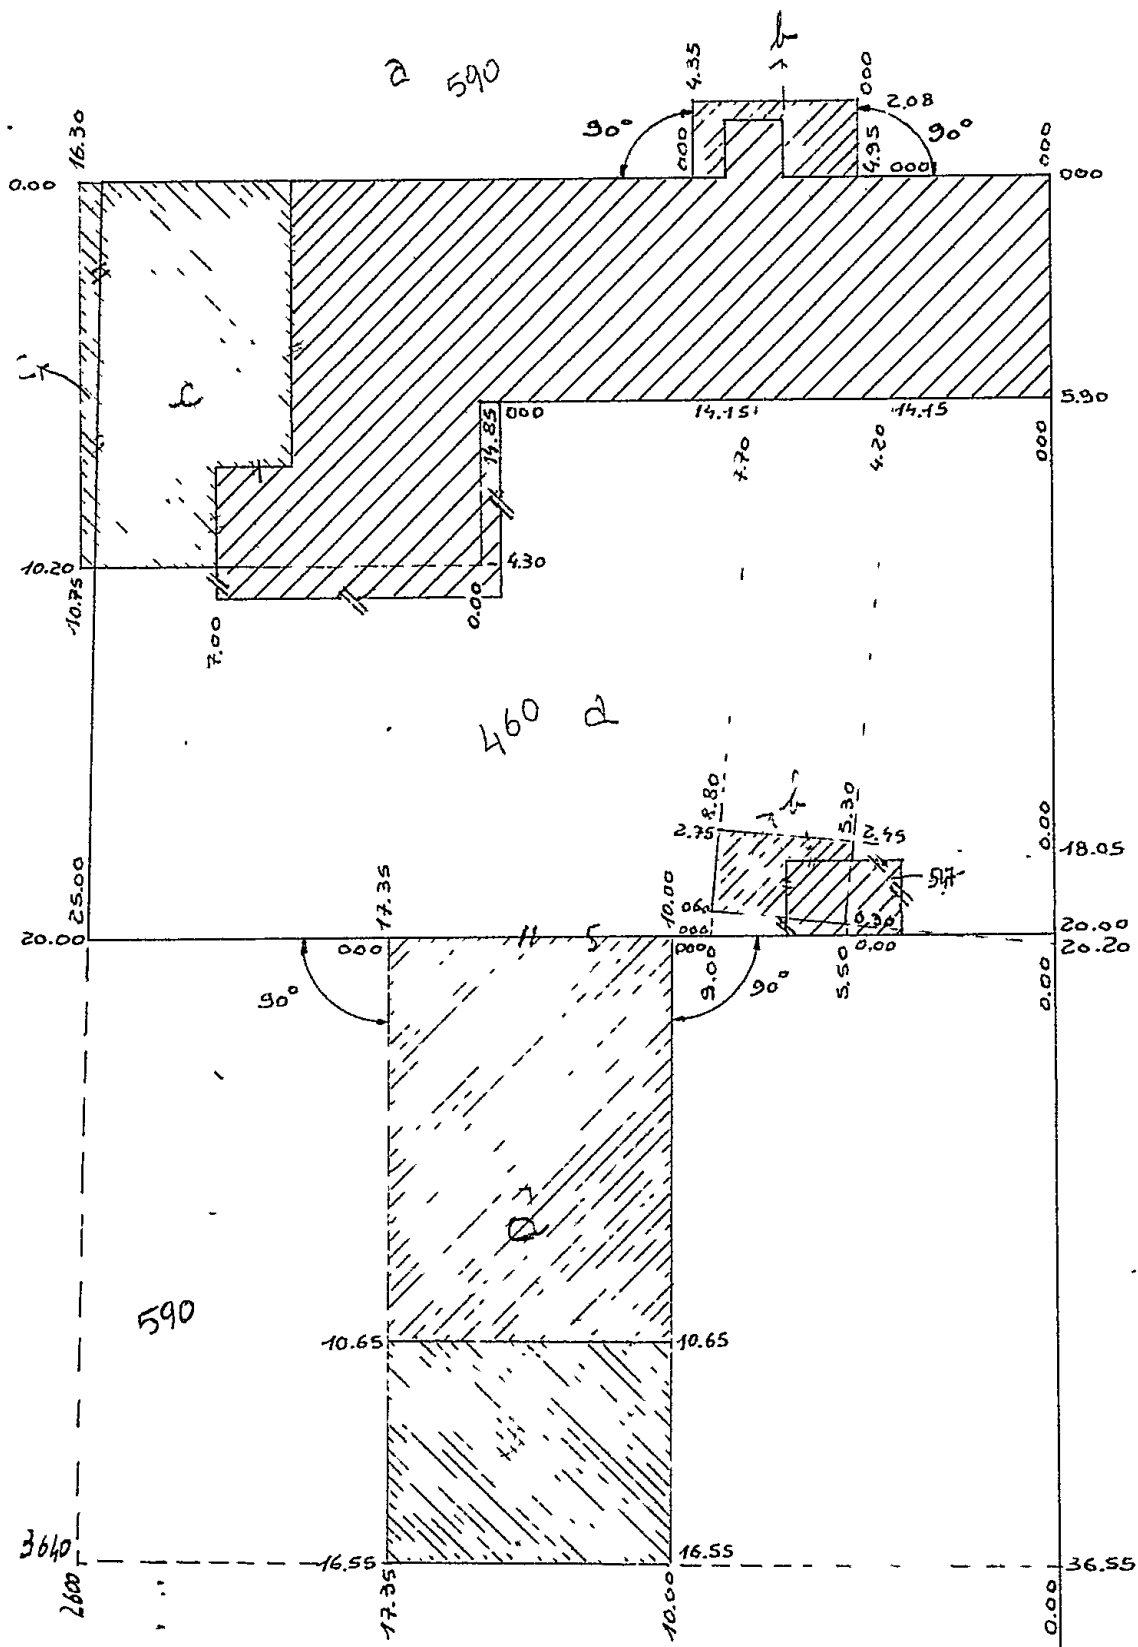



NUOVO CATASTO
EDILIZIO URBANO

Foglio partita

Riferimento alle mutazioni		I N T E S T A T I		Indicazioni complementari		CODICI		ALQUOTE IN % DI POSSESSO		DEL REDDITO		ANNOTAZIONI		PARTITA N	
1	2	BOLOGNA Armando Carrara il 28-12-1979				3		4	5	6		7		7	

Un « P » in questa colonna significa che pendente riconoscimento al diritto di esenzione.

Riferimento alle mutazioni	PROVIENE DALLA PARTITA	M A P P A			IDENTIFICAZIONE DELL'UNITÀ IMMOBILIARE					UTILITÀ COMUNI		CLASSAMENTO			CONSISTENZA		RENDITA CATASTALE		RENDITA CATAST. RIDOTTA PER ESENZIONI		NOTE		RIC. ESEN.		Riferimento alle mutazioni		PASSA ALLA PARTITA	
		SEZ.	FOGL.	NUMERO LETTERA	SUB	COD.	UBICAZIONE (in chiaro)	N. CIVICO	PiAVO	Scala	Inter. no	UNITÀ IMMOB.	Z. C.	CATEG.	CLASSE	VANI	m²	m²	LIRE	ASTERISCO	A LIRE	anno 1979						
8	9	10	11	12	13	14	15	16	17	18	19	20	21	22	23	24	25	26	27	28	29	30	31	32	33	34	35	36
1	N. 8			64 490			Via ...	7	F-10																			


NOTA - LE U. I. DISTINTE CON * NELLE COLONNE "ASTERISCO" NON SONO PIU IN CARICO ALLA PRESENTE PARTITA

Riferimento alle mutazioni	M. U T A Z I O N I					REGISTRAZIONE					TOTALI DI PARTITA					RENDITA	
	ATTO OD OPERAZIONE	TITOLO	NUMERO	DATA	NOMINATIVO E SEDE DEL ROGANTE	UFFICIO	VOLUME	NUMERO	DATA	MOD. 5 (n.c.) o MOD. 98 (domanda di voltura e den. variaz.)	NUMERO	DATA registrazione	U. I.	VANI	m²	m²	LIRE
37	38	39	40	41	42	43	44	45	46	47	48	49	50	51	52	53	
1	N. C																

I mesi sono indicati con la loro lettera iniziale eccetto Gennaio, Marzo e Aprile indicati rispettivamente con P, T, Q

I dati contenuti nelle colonne distinte da (*) sono espressi in codice i codici possono con sultarsi presso l'U. I. E

**legge
oindi-
icelle**

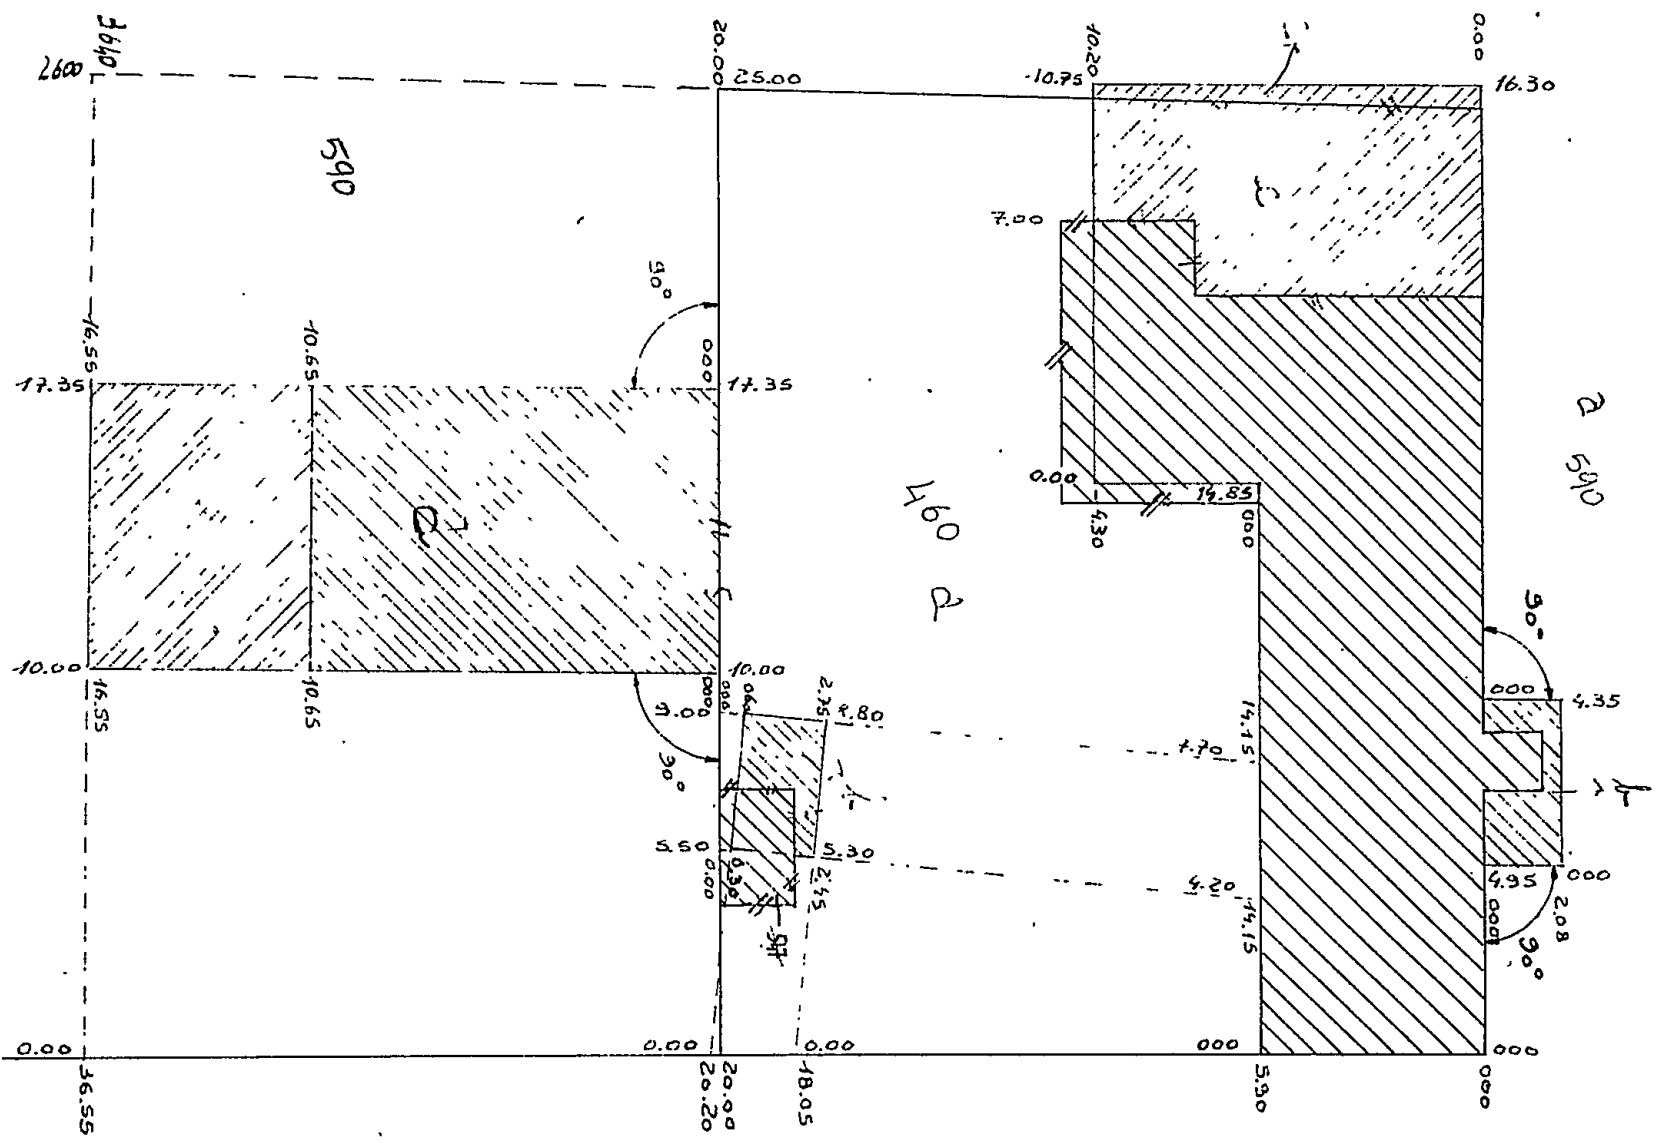

D - COMPILARE SOLO NEL CASO IN CUI OCCORRA

100-443887-1000

...morale, e per le successi. morte dell'uomo e del suo

[illegible]

TUISCONO C:ASCUN LOTTO

Intestazione della DITTA in Catasto Terreni	
(1).	
Bologna AEMANO v.o. Cune di	28-02-1929.
Bologna AEMANO v.o. Cune di	28-02-1929.
Bologna AEMANO v.o. Cune di	28-02-1929.

PART 1/...

accatastamento" indicare: C.E.U. seguita da

Indicare per primi i possessori dichiaranti come elementi nel frontespizio, omettendo però i titoli di possesso e le quote, seguiti dalla ditta risultante dall'ultimo atto riportato al quadro D, ovvero — ove non esistano volture non registrate — dalla intestazione indicata al quadro B).

ciascuno per i propri diritti

DIREZIONE GENERALE DEL CATASTO E DEI SERVIZI TECNICI ERARIALI

UFFICIO TECNICO ERARIALE DI MASSA-CARRARA

CATASTO TERRENI

Comune di CARRARA
Sez. censuaria (solo in caso di catasto separato)

DENUNCIA DI CAMBIAMENTO N° PRESENTATA IL
A NORMA DELL'ART. 8 DELLA LEGGE 1° OTTOBRE 1969, N. 679.

PARTE RISERVATA ALL'UFFICIO

Presentata in data
Rilasciata ricevuta N°

L'INCARICATO

TRASMISSIONE DEL MODELLO ALLA 4ª SEZIONE

Si trasmette il presente modello per la presa d'atto presso la 4ª sezione.

IL DIRIGENTE LA 2ª SEZIONE

Data

I sottoelencati possessori:

BOLOGNA ARMANDO u. a. Bologno il 28-08-1929 PROPRIETARIO
(cognome, nome, luogo e data di nascita - ovvero ragione sociale - titolo e quote di possesso)

(segue a pag. 4)

denunciano a codesto Ufficio Tecnico Erariale che nelle particelle di cui ai quadri di pagina 2, sono stati introdotti cambiamenti nello stato dei terreni a seguito di edificazione di nuova stabile costruzione, da considerarsi immobile urbano ai sensi dell'art. 4 della legge 11 agosto 1939, n. 1249 e successive modificazioni.

Tali cambiamenti risultano descritti nelle pagine 2 e 3 della presente denuncia, di cui è parte integrante l'allegato tipo mappale, redatto dal Sig. TELADA NICOLA della provincia

iscritto all'Albo professionale de. i. GROSSETO N° 244

di MASSA-CARRARA

MASSA-CARRARA il 10/12/1987

La presente dichiarazione è resa da:

TELADA NICOLA

in qualità di Ufficiale

ESTRATTO DI MAPPA

Prot. (Mod. 8) N. 1000 Riscosse L. 1000

redazione di tipo di frazionamento o tipo mappale.

data

La validità dell'estratto decade dodici mesi dalla data del rilascio (autenticazione) o della convalida, ma può essere rinnovata in qualsiasi momento, sempreché non siano intervenute variazioni grafiche o censuarie.

Prot. (Mod. 8) N. Riscosse L.

Si convalida il presente estratto.

data

IL DIRIGENTE

[illegible]**DATI DA RIPIORTARE NEL DOCUMENTO TRASLATIVO**

TIPO N. _____ ANNO _____

**Si autorizza l'uso del presente tipo
riconosciuto conforme alle norme vigenti
restituito per decorrenza del termine di legge (*)
entro SEI mesi dalla data sottoindicata.**

La proroga della validità oltre tale scadenza deve essere richiesta all'Ufficio, limitatamente alle particelle derivate nel frattempo non variate.

L'INCARICATO

IL DIRIGENTE

data _____, _____

Prot. (Mod. 8) N. _____ Riscosse L. _____

(*) In questo caso è data facoltà di richiedere entro i sei mesi l'esame del tipo senza ulteriore spesa; per detto esame l'Ufficio non è però soggetto a rispetto di termini.

Il tipo, sottoposto ad esame a richiesta oltre i termini, è riconosciuto conforme alle norme vigenti.

L'INCARICATO

IL DIRIGENTE

data _____ , _____

Prot. (Mod. 8) N. _____

Tributi versati con Prot. N.

Si riconosce la conformità alle norme vigenti

Si restituisce per decorrenza del termine di legge e pertanto si proroga per SEI mesi dalla data sottoindicata la validità dell'intero tipo / per le sole particelle derivate

L'INCARICATO

IL DIRIGENTE

```
data ..... ** .....

```

Prot. (Mod. 8) N. _____ Riscosse L. _____

VERIFICA DEL TIPO IN CAMPAGNA

IL TECNICO ERARIALE

IL DIRIGENTE

data _____



5808



COMUNE DI CARRARA

UFFICIO ANAGRAFE

**Dichiarazione sostitutiva dell'Atto di Notorietà
resa ai sensi dell'art. 4 legge 4-1-1968, n. 15**

Il sottoscritto BOLOGNA ARMANDO
 nato a CARRARA il _____
 abitante in via FOSSA MAESTRA N. _____
 località _____ dichiara sotto la sua personale responsabilità
 quanto segue: LA TETOIA EDIFICATA NEL TERRENO DI SUA PROPRIETÀ
DISTINTO AL FOGLIO 68 COL MAPPA 590
NELL'ANNO 1984

Carrara, li 10-04-1996In carta ^{legale} libera per uso CATASTO

IN FEDE

Bologno Armand

COMUNE DI CARRARA

Attesto che la dichiarazione di cui sopra è stata resa e sottoscritta alla mia presenza dal Sig. Bologno Armand


N. MS2041613 V del 04-6-1980 documento di riconoscimento p. aut.

previa ammonizione sulla responsabilità penale cui potrà andare incontro in caso di dichiarazione mendace.

Carrara, li 12-04-96

IL FUNZIONARIO INCARICATO
Perugi Adriana

Perugi

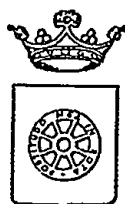

COMUNE DI CARRARA

SETT. URBANISTICA
Serv. Condono Edilizio

Dichiarazione sostitutiva dell'Atto di Notorietà resa
ai sensi dell'art.4 Legge 4 aprile 1968, n.15

Il sottoscritto Bologna Armando nato
a Carrara il 28.02.1929 abitante in Via
Fossa Maestra n. 7 località Neuse, dichiara
sotto la sua personale responsabilità quanto segue:

In riferimento alla istanza di Condono Edilizio per la sanatoria di opere abusive consistenti in:

_____ ubicata in:
_____ Via _____

dichiara di non essere soggetto sottoposto a procedimento penale per i reati di cui agli
artt.416/bis e 648/bis del Codice Penale o da terzi per loro conto.

Dichiara inoltre che le opere di cui sopra sono state realizzate nell'anno _____.

Carrara, li 03.04.96

In carta libera per uso amministrativo.



In fede

Bologna Armando

COMUNE DI CARRARA

Atteso che la dichiarazione di cui sopra è stata resa e sottoscritta alla mia presenza dal
Sig. Bologna Armando documento di riconoscimento
con foto del _____, previa ammonizione
sulla responsabilità penale cui potrà andare incontro in caso di dichiarazione mendace.

Carrara, li 03.04.96



IL FUNZIONARIO INCARICATO
Perugi Adriana

Perugi Adriana

CONTI CORRENTI POSTALI
ATTESTAZIONE
di un versamento di L.

367.000

Lire Trecentosessantasettemila

sul C/C N. 118547

intestato a COMUNE DI CARRARA
Servizio Tesorerie

eseguito da Bologna Armando

residente in AVENZA Via Fono Maestro 7

addl. 19/95

SEZ. 6 08 SET-95 PZ

AVENZA 36/004

Bollo lineare dell'Ufficio accettante

0131 £.***367000

UCC 0196 £.***1000

Bollo a data

N. del bollettario ch 9

data progress.

CONTI CORRENTI POSTALI
RICEVUTA
di un versamento di L.

367.000

Lire Trecentosessantasettemila


sul C/C N. 118547

intestato a Comune d'Onore
Servizio Tesorerie

eseguito da Bologna Armando

residente in AVENZA Via Fono Maestro 7

addl. 11/10/95

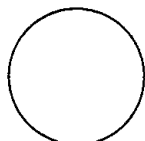

Bollo a data

SEZ. 4 11-DIC-95 PZ

AVENZA 36/004

0208 £.***367000

UCC 0280 £.***1000

L'UFFICIALE POSTALE Castellino

tassa data progress.



MINISTERO DELLE FINANZE

DIREZIONE GENERALE DEL CATASTO E DEI SERVIZI TECNICI ERARIALI

NUOVO CATASTO EDILIZIO URBANO

(R. DECRETO-LEGGE 13 APRILE 1939, N. 652)


Mod. B (Nuovo Catasto Edilizio Urbano)

Lire
200

Planimetria dell'immobile situato nel Comune di CARRARA Via FOSSA MAESTRA N° 7

Ditta BOLOGNA ARMANDO n. 9 CARRARA IL 28.02.1929

Allegata alla dichiarazione presentata all'Ufficio Tecnico Erariale di MASSA - CARRARA

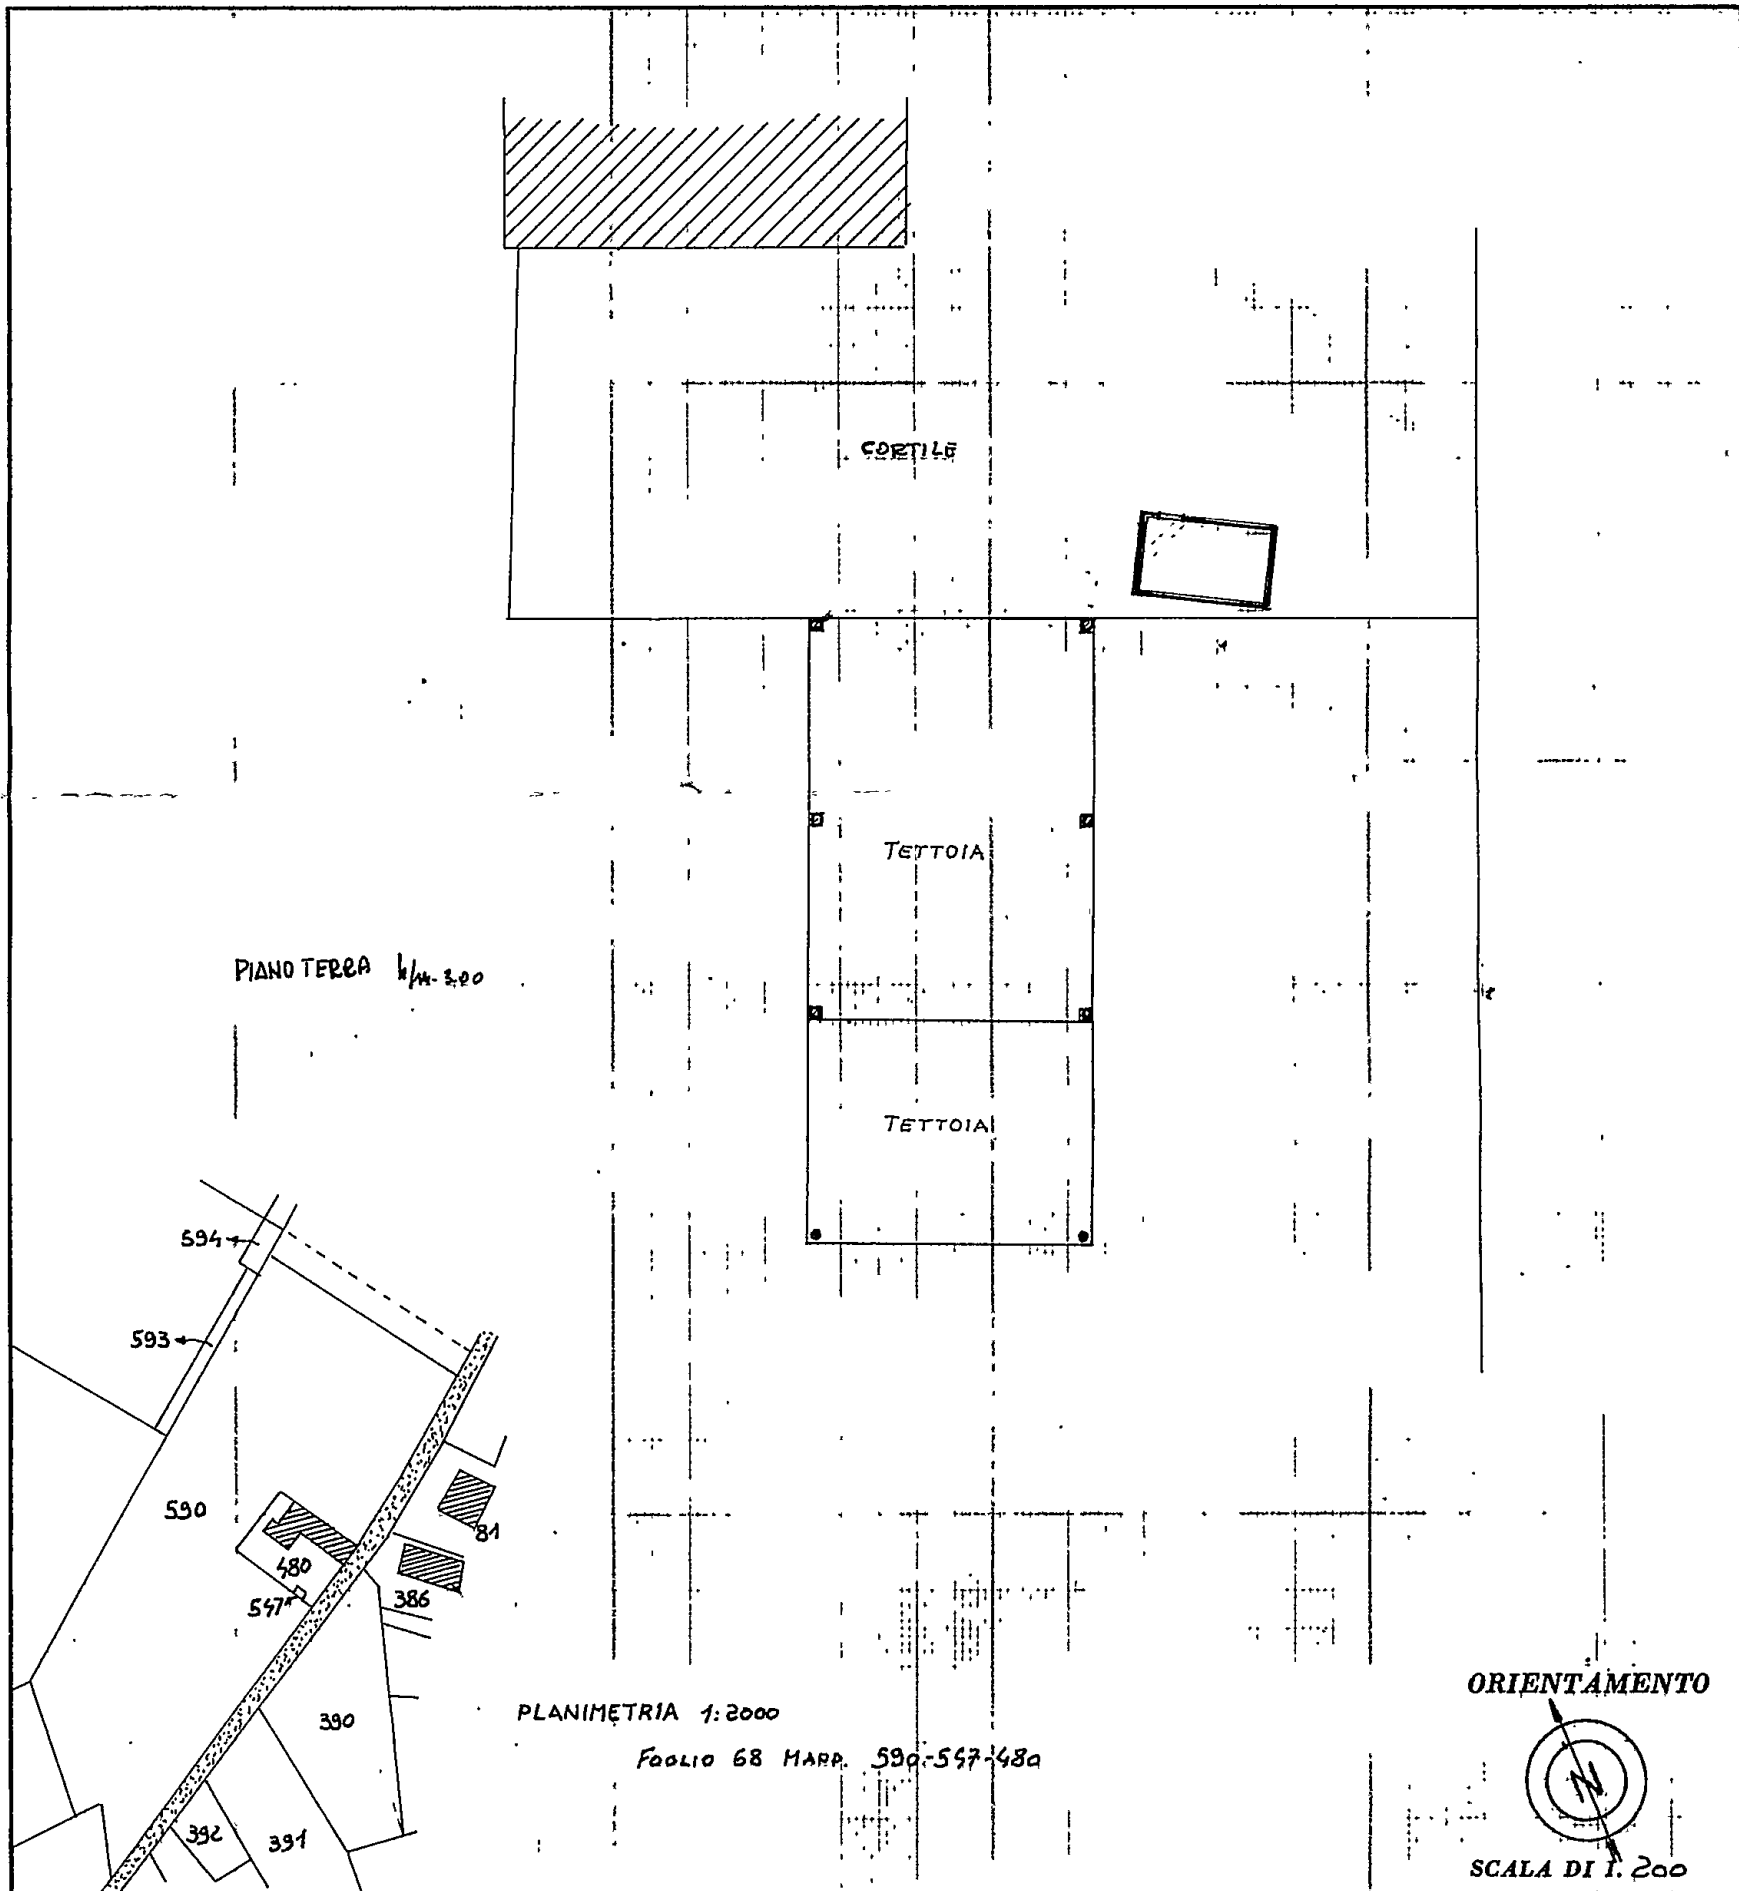

SPAZIO RISERVATO PER LE ANNOTAZIONI D'UFFICIO

DATA
PROT. N°

Compilata dal GEOM. NICOLA TELARA
(Titolo, nome e cognome del tecnico)

Iscritto all'Albo dei GEOMETRI
della Provincia di MASSA CARRARA


DATA 31/12/1929

Firma: Nicola Telara



NUOVO CATASTO EDILIZIO URBANO

(R. DECRETO-LEGGE 13 APRILE 1939, N. 652)

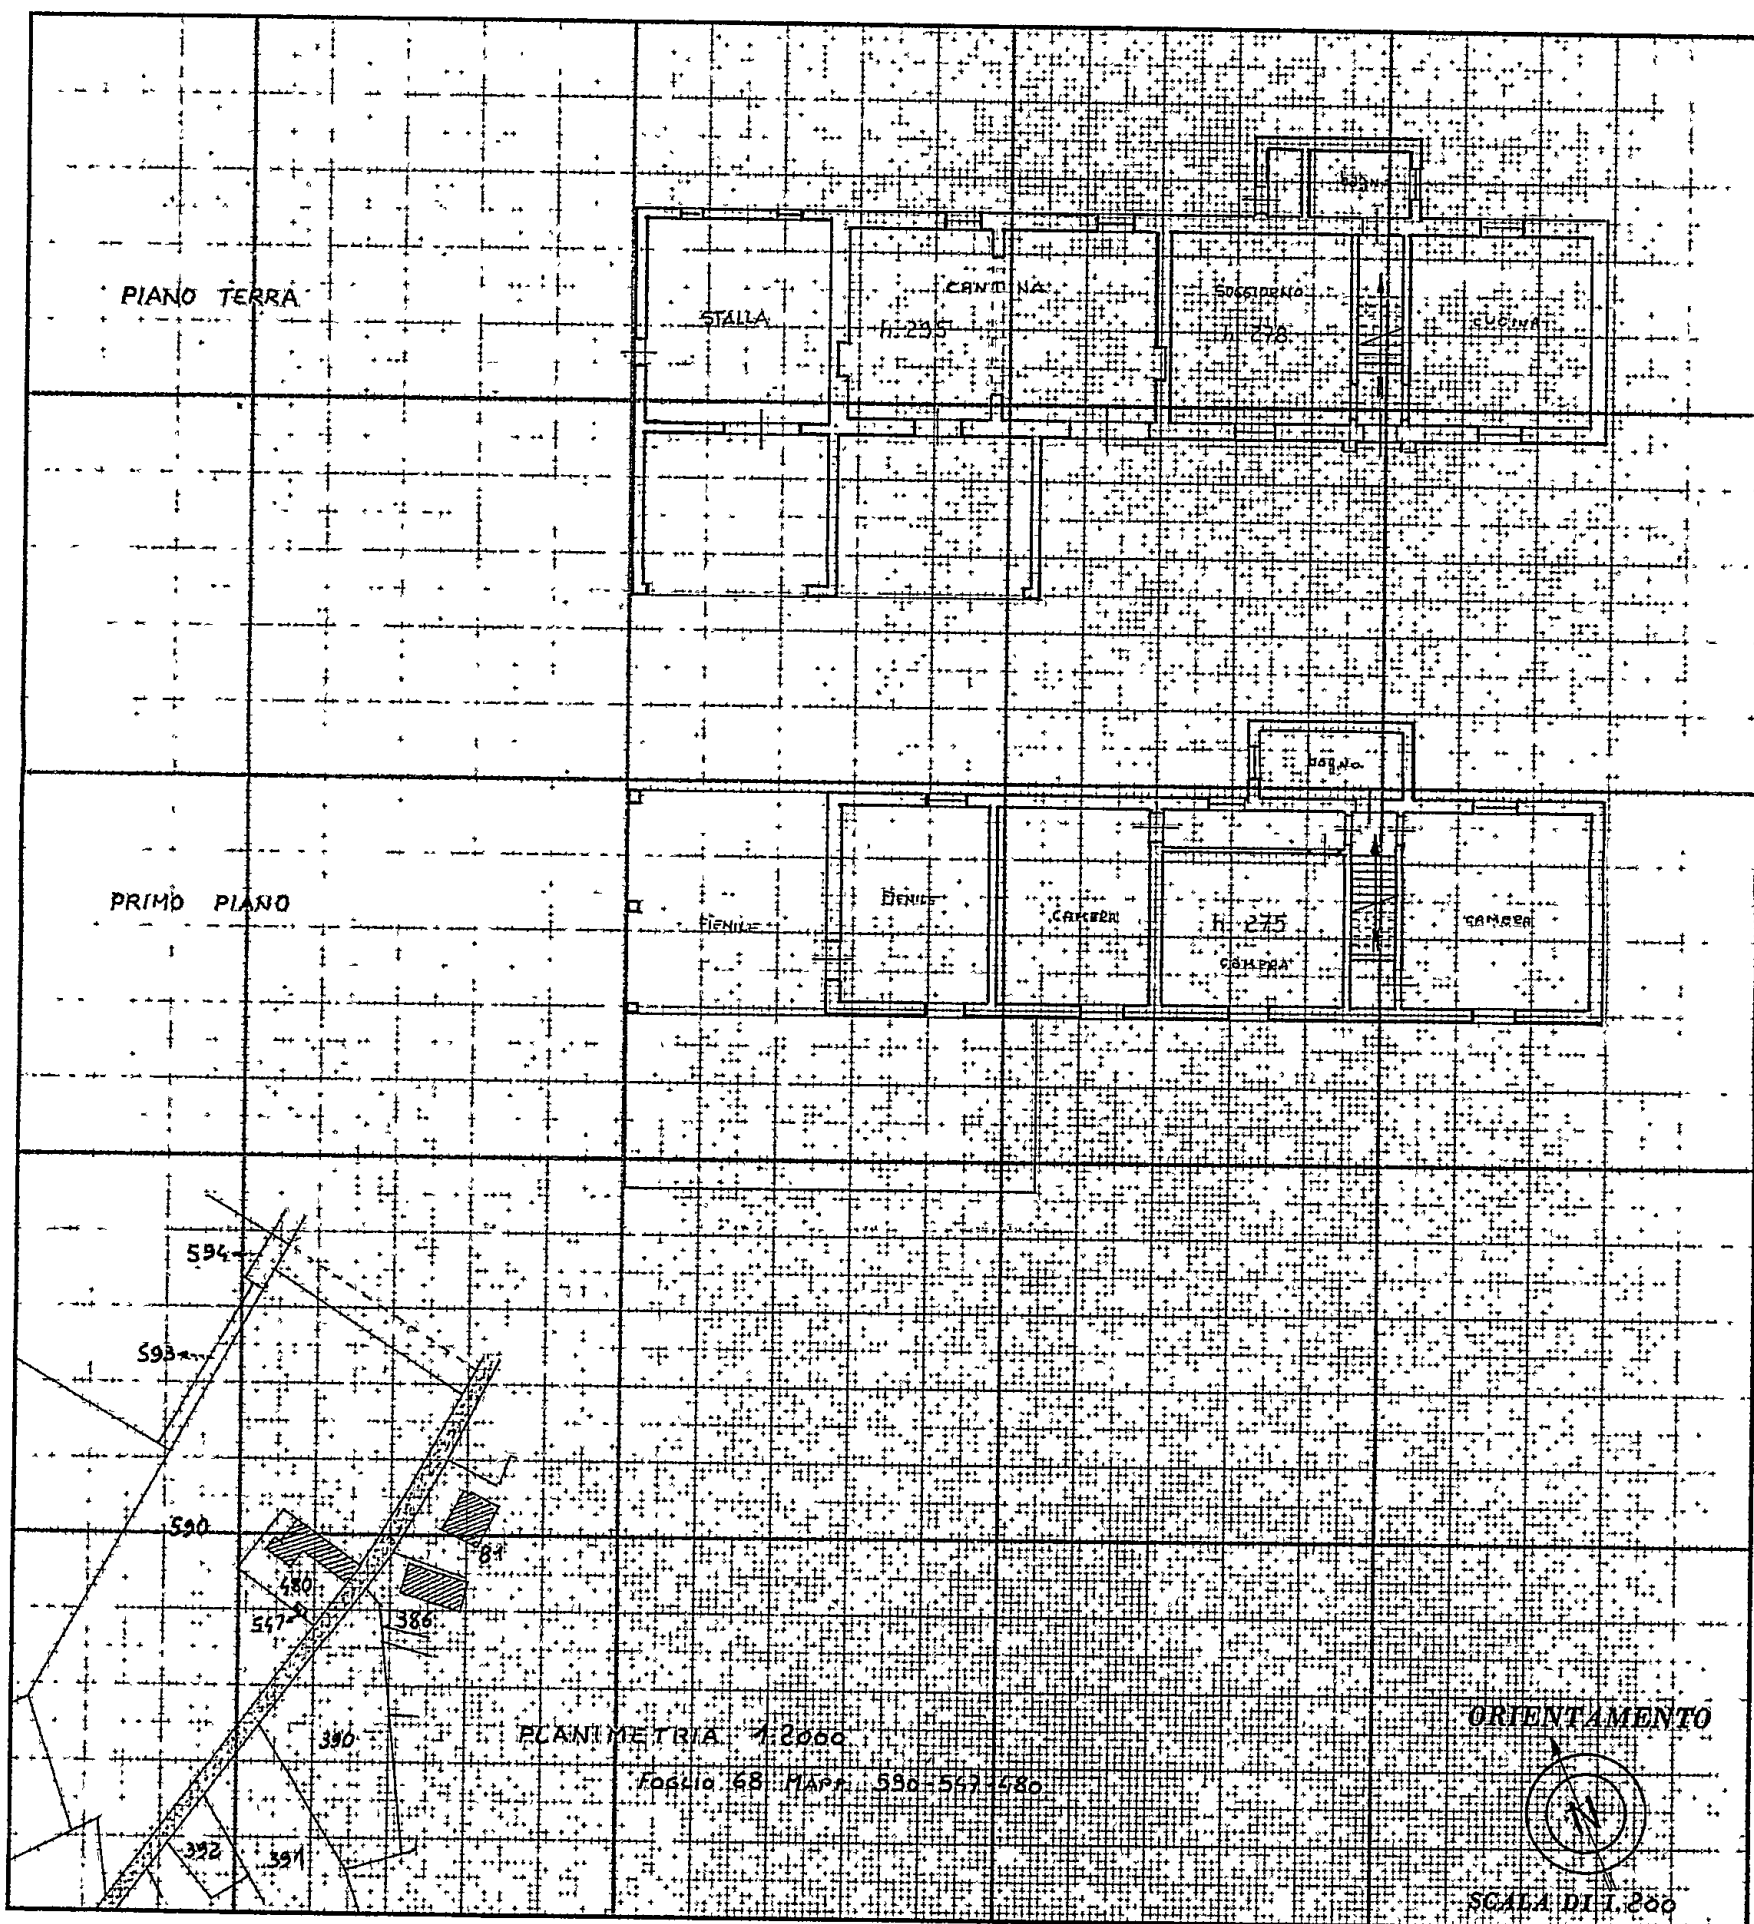Lire
200Planimetria dell'immobile situato nel Comune di CARRARA Via FOSSA MAESTRA n° 7Ditta BOLOGNA ARMANDO n.a. CARRARA IL 28.02.29Allegata alla dichiarazione presentata all'Ufficio Tecnico Erariale di MASSA - CARRARA

SPAZIO RISERVATO PER LE ANNOTAZIONI D'UFFICIO

DATA

PROT. N°

Compilata dal GEOM. NICOLA TELARA
(Titolo, nome e cognome del tecnico)Iscritto all'Albo dei GEOMETRI
della Provincia di MASSA - CARRARADATA 21/12/1987Firma: Nicola Telara




NUOVO CATASTO EDILIZIO URBANO

(R. DECRETO-LEGGE 13 APRILE 1939, N. 652)

Planimetria dell'immobile situato nel Comune di CARRARA Via FOSSA MAESTRA N° 7

Ditta BOLOGNA ARMANDO n. 9 CARRARA IL 28.02.1929

Allegata alla dichiarazione presentata all'Ufficio Tecnico Erariale di MASSA - CARRARA

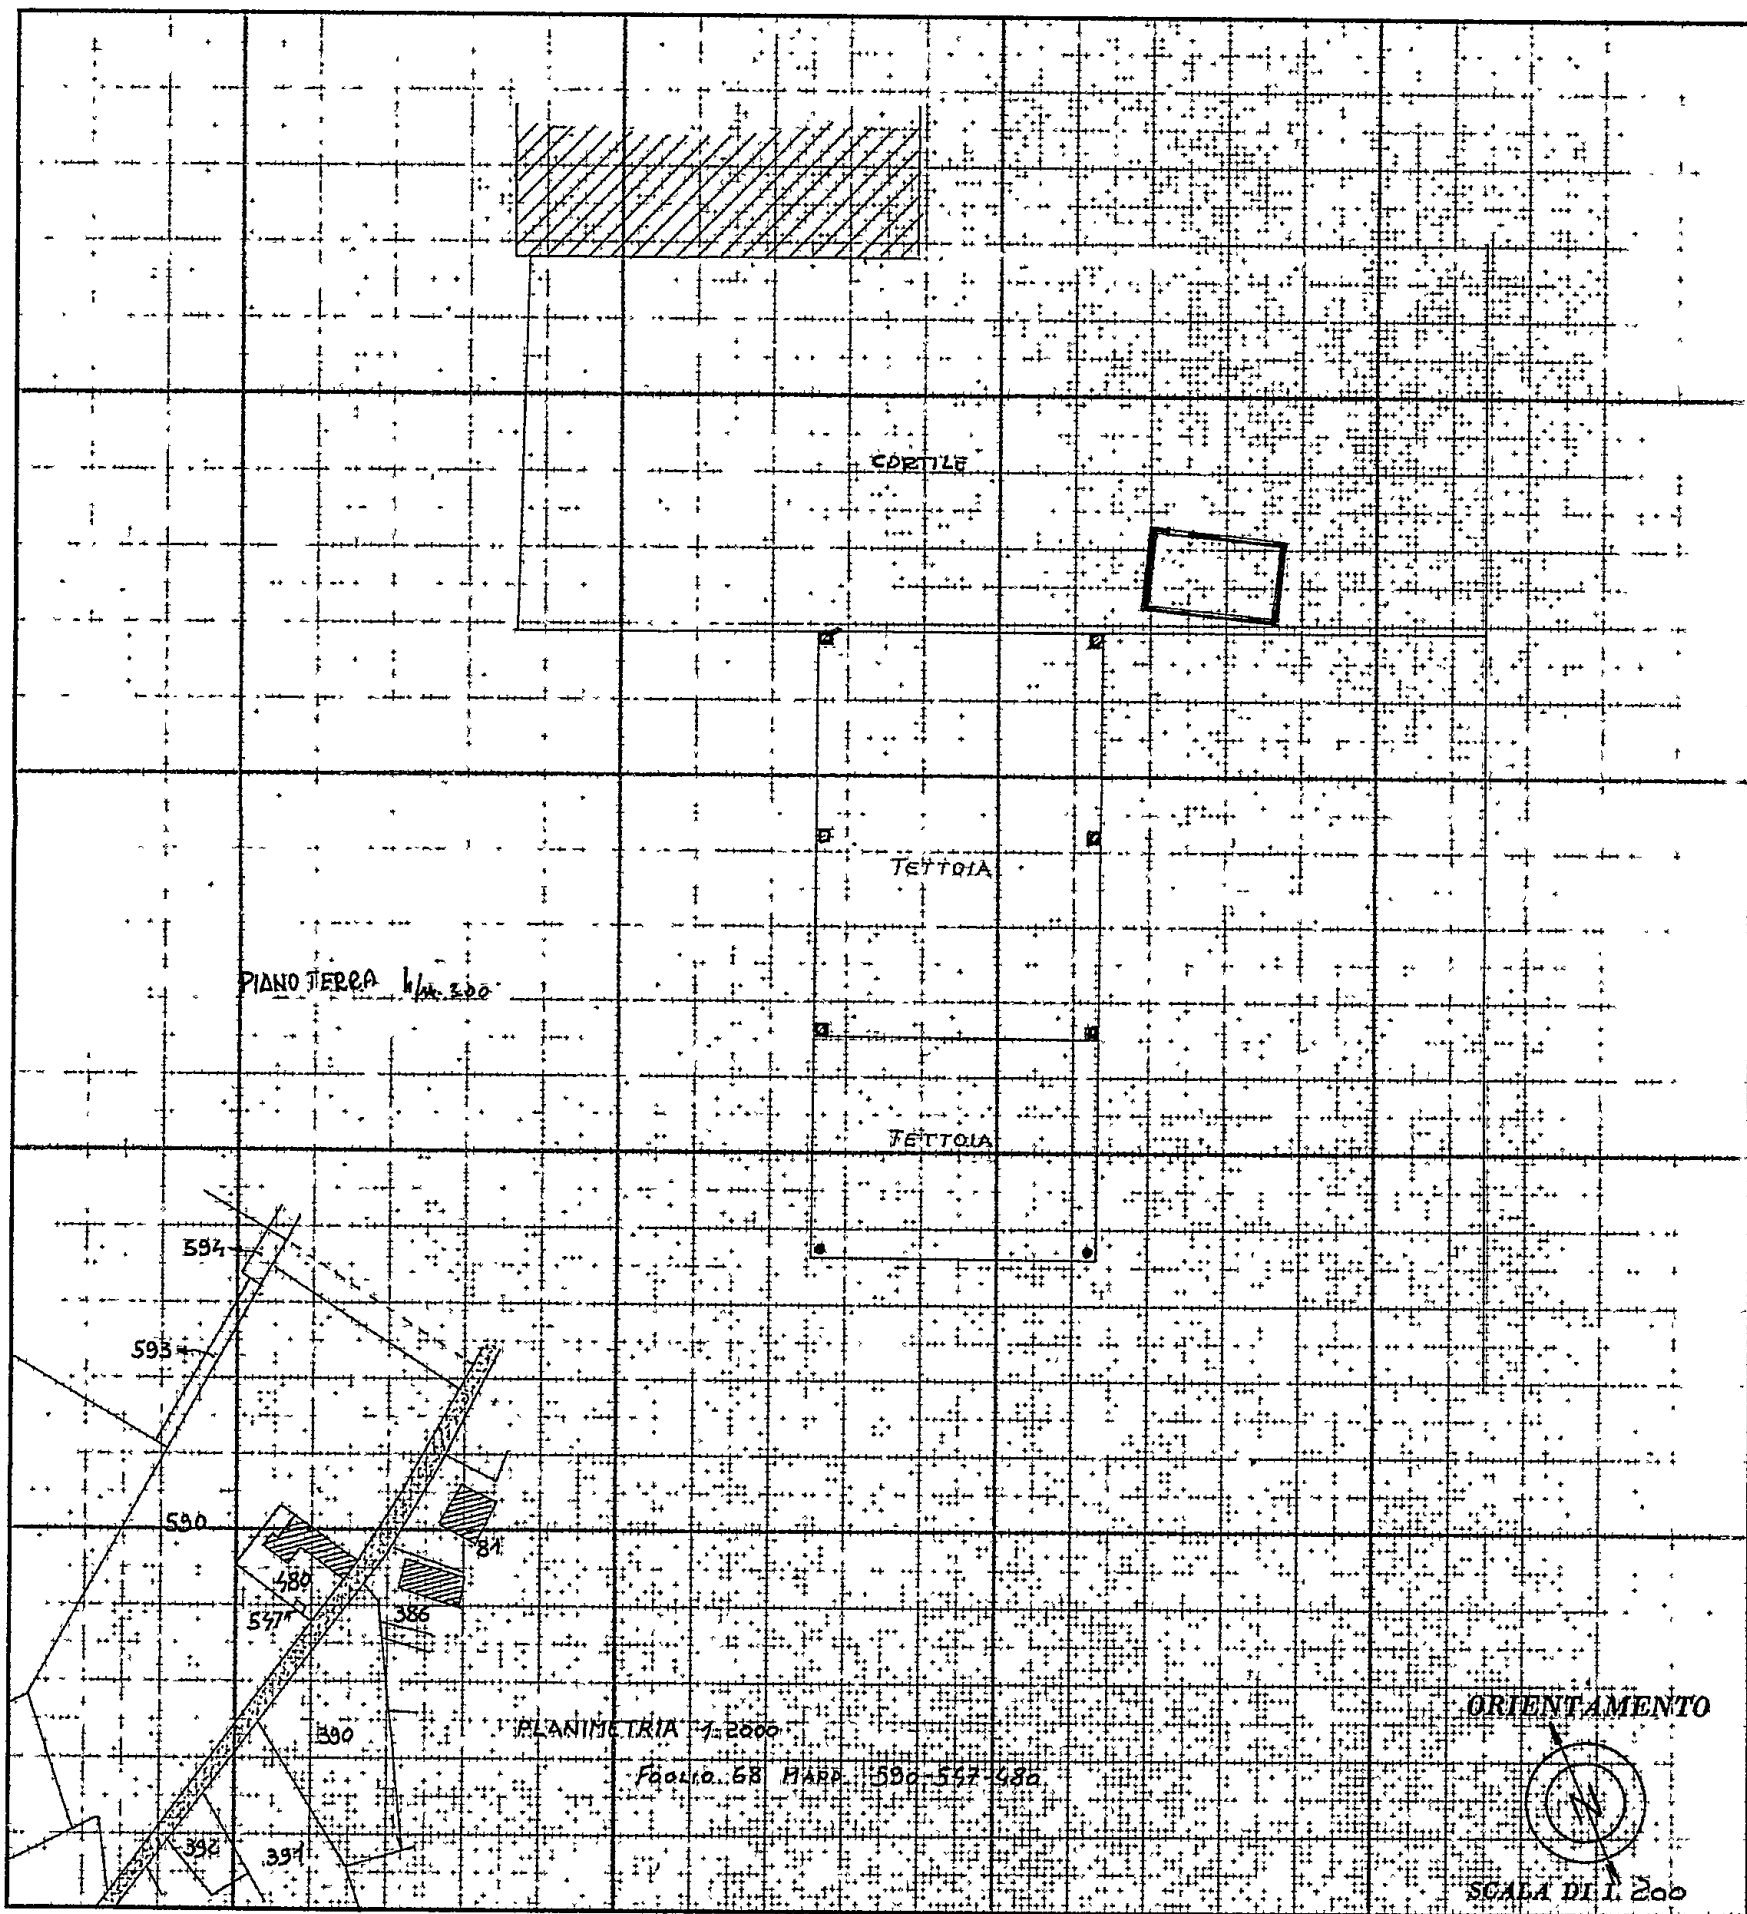

SPAZIO RISERVATO PER LE ANNOTAZIONI D'UFFICIO


DATA
PROT. N°

Compilata dal GEOM. NICOLA TELARA
(Titolo, nome e cognome del tecnico)

Iscritto all'Albo dei GEOMETRI
della Provincia di MASSA - CARRARA

DATA 11/12/1927

Firma: Nicola Telara

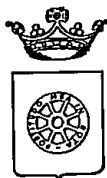

COMUNE DI CARRARA
SETTORE URBANISTICA

Condono Edilizio N° 944

SCHEDA TECNICA D'ISTRUTTORIA - ISTANZA DI CONDONO EDILIZIO (art. 39 Legge 794/94)

Richiedente BOLOGNA ARMANDO Località abuso AVENZA - VIA FOSSA MAESTRA 7 su terreno contraddistinto al N.C.T. al Fg. DA DICHIARARE mappali DA DICHIARARE avente per oggetto : costruzione abusiva in legno e laterizio in parte completata
con destinazione D'USO: residenziale, data di esecuzione delle opere 1984;

RELAZIONE ISTRUTTORIA

- a) L'opera abusiva rientra entro limite di 750 mc. o entro il 30% della volumetria esistente e/o assentita: ☒ SI ☐ NO
- b) L'abuso è compreso, stante la tabella di cui alla legge 47/85, nelle tipologie: 1°
- c) Per l'abuso è stata richiesta riduzione dell'oblazione per prima abitazione: ☒ SI ☐ NO e per disagio abitativo: ☒ SI ☐ NO

VERIFICA DELL'OBLAZIONE

1) - MQ. 4200 x 36000 £/MQ (1) = £. 1512000
2) - MQ. 1 x 756000 £/MQ (1) = £. 756000

Totale oblazione dovuta £. 756000
oblazione versata £. L. 756.000

TOTALE OBLAZIONE A SALDO £. 756000 + interessi legali dal 16.12.95

VERIFICA ONERI DI CONCESSIONE

a) CONCESSIONE A TITOLO GRATUITO AI SENSI _____ o opere anteriori al 1.9.1967;

b) CONCESSIONE A TITOLO ONEROSO

NUOVE VOLUMETRIE

Oneri di urbanizzazione primaria	MC./MQ <u>44,40</u> x <u>24210</u>	= £. <u>1073000</u>
Oneri di urbanizzazione secondaria	MC./MQ <u>44,40</u> x <u>10720</u>	= £. <u>476000</u>
Percentuale costo di costruz.	MC./MQ _____ x _____	= £. _____

VOLUMETRIE RISTRUTTURATE

Oneri di urbanizzazione primaria	MC./MQ _____ x _____	= £. _____
Oneri di urbanizzazione secondaria	MC./MQ _____ x _____	= £. _____
Percentuale costo di costruz.	MC./MQ _____ x _____	= £. _____

Totale oneri di concessione dovuti £. 1.549.000
Totale acconti versati £. L. 377.000

TOTALE ONERI DI CONCESSIONE A SALDO £. 1.172.000

Per il ritiro del provvedimento definitivo, il richiedente è tenuto a produrre la seguente ulteriore documentazione:

- ☐ 1) Parere Ente preposto alla tutela del vincolo: _____;
- ☒ 2) Dichiarazione, resa sotto forma di atto sostitutivo di notorietà, che l'abuso oggetto di sanatoria non costituisce limitazioni sui fondi finitimi, ai sensi del 2° comma art. 39 Legge 724/94;
- ☒ 3) Copia ricevuta avvenuto accatastamento presso l' U.T.E. di Massa Carrara;
- ☒ 4) Copia attestazione di avvenuto deposito presso il Genio Civile di Massa Carrara, Legge L.64/74 e L.R. n° 88; SET. CAR.
- ☐ 5) Certificato storico di residenza;
- ☐ 6) Idonea documentazione attestante il diritto alle riduzioni dell'oblazione previste per legge;

(1) - parametro a mq. dell'oblazione determinata a seguito dei correttivi soggettivi

ZONIZZAZIONE DI P.R.G.C. vigente: Zone rurali

VINCOLI: _____

PRECEDENTI: verbali di P.M. : SI -N° _____ NO

RELAZIONE

ISTRUTTORIA: Costruzione di manufatto in cemento ed altro di stene
profeta, costruito con materiale misto legno e lamiera risultando
per 2 lati e parte del muro, ad uso rurale, disto dai confini oltre 10.00
ed anche dal canale della fons maestra. Si è considerato la superficie
quale uso rurale visto l'estensione ed il tipo di utilizzo dell'area - Si è
concluso che attività agricola "amatoriale" visto l'assenza dell'esercizio
agricolo - Con per il calcolo degli oneri di concessione

IL TECNICO ISTRUTTORE

PARERE DEL RESPONSABILE DEL PROCEDIMENTO

favorevole

P.N.P.B.

PARERE DELLA COMMISSIONE EDILIZIA N° _____ DEL _____

PARERE DELLA COMMISSIONE EDILIZIA INTEGRATA N° _____ DEL _____

PROPOSTA DI PROVVEDIMENTO FINALE DA PARTE DEL DIRIGENTE

CONTI CORRENTI POSTALI

Attestazione di un
versamento

di L.

81000

Lire
(lettere)

ottantamila

sul C/C N.

118567

intestato a:

Gine L. Gine

Leone Tessaro

eseguito da

BOLOMA ARMAUD

residente in

Arlene W. Fine Marine 7

SE2.03 14-GIU-2001 R1

MARINA DI CARRARA 36/042

0077 £.*****81000

VCC 0364 £.*****1500

BOLLO DELL'UFFICIO POSTALE

data

progress.

Spazio per la causale del versamento

*(La causale è obbligatoria per i versamenti a favore
di Enti e Uffici pubblici)*

Integrazione

over to

Uzhen mon

Gustav elito

CONTI CORRENTI POSTALI
ATTESTAZIONE di un versamento di L. 367.000
Lire Trecentosessantasettemila

sul C/C N. 118547
intestato a COMUNE DI CARRARA
Servizio Tesorerie

eseguito da Bologna Armando
residente in Avenza via Forno Maestri 7
add. 1/9/95

SEZ. 6 08-SET-95 F1
Bollo lineare dell'Ufficio accettante
AVENZA 36/004
0131 £.*****367000!
UFFICIALE POSTALE
VCC 0156 £.***1000!
Bollo a data N. del bollettario ch 9

data progress.

CONTI CORRENTI POSTALI
RICEVUTA di un versamento di L. 367.000
Lire Trecentosessantasettemila

sul C/C N. 118547
intestato a Comune di Carrara
Servizio Tesorerie

eseguito da Bologna Armando
residente in Avenza via Forno Maestri 7
add. 11/10/95

SEZ. 4 11-DIC-95 F2
Bollo lineare dell'Ufficio accettante
AVENZA 36/004
0208 £.*****367000!
UFFICIALE POSTALE Cartellino
VCC 0208 £.***1000!
Bollo a data

tassa data progress.

CONDOMIO
DELLA TETTOIA

ABBIAMO PAGATO £ 756.000 PER LA MULTA

CIOE' AA META' DELL'INTERA MULTA che era h.£ 1.512.000

BUCALOSSI

E' PARI A £ 1466.640

e cioè mp. 42 e £ 34.920 il mp.

LA STIAMO PAGANDO in 4 RATE

DA £ 367.000

1° GIÀ PAGATA IL 27-2-1995

2° il 15-6-1995 ✓

3° il 15-9-1995 ✓

4° il 15-12-1995

14


367 x 3 rate = RESTANO
£ 1.101.000

367.000 2/PT

367.000 P/PT

367.000 12/PT


CONTI CORRENTI POSTALI
RICEVUTA
di un versamento di L. 756.000 =
Lire Settecento cinquantaseimila
sul C/C N. 255000 Intestato a:
AMMINISTRAZIONE P.T.
OBLAZIONE ABUSIVISMO EDILIZIO
eseguito da BOLOGNA ARMANDO
residente in Genova via Fontana 7
Codice Fiscale BLGRND29B28B832Z
addl. 12/1996

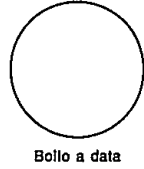

Bollo lineare dell'Ufficio accettante
1527.5 12-DIC-94 R21
AVENZA 36/004
L'UFFICIALE POSTALE
0010 £.*****7577
VCC 0439 £.*****9501

tassa data progress.


CONTI CORRENTI POSTALI
RICEVUTA
di un versamento di L. 367.000
Lire Trecentosessantasettemila
sul C/C N. 118547 intestato a
COMUNE CARRARA SERVIZIO
TESORERIA
54033 CARRARA
eseguito da BOLOGNA ARMANDO
residente in AVENZA via Fontana 7
addl.

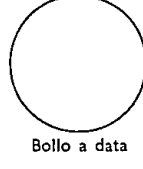

Bollo lineare dell'Ufficio accettante
1527.4 27-FEB-95 R21
AVENZA 36/004
L'UFFICIALE POSTALE
0075 £.*****367000
VCC 0316 £.*****7577

tassa data progress.


CONTI CORRENTI POSTALI
RICEVUTA
di un versamento di L. 367.000
Lire Trecentosessantasettemila
sul C/C N. 118547
Intestato a COMUNE DI CARRARA
Servizio Tesoreria
eseguito da BOLOGNA ARMANDO
residente in AVENZA via Fontana 7
addl. 16/1995

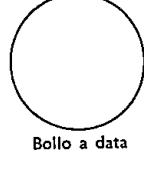

Bollo lineare dell'Ufficio accettante
1527.4 13-GIU-95 R21
AVENZA 36/004
L'UFFICIALE POSTALE
0068 £.*****367000
VCC 0048 £.*****10001

tassa data progress.

CONTI CORRENTI POSTALI
RICEVUTA
di un versamento di L. 367.000
Lire Trecentosessantasettemila
sul C/C N. 118547
Intestato a COMUNE DI CARRARA
Servizio Tesoreria
eseguito da BOLOGNA ARMANDO
residente in AVENZA via Fontana 7
addl. 19/95

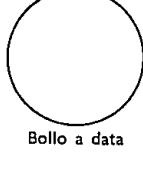

Bollo lineare dell'Ufficio accettante
1527.4 08-SET-95 R21
AVENZA 36/004
L'UFFICIALE POSTALE
0131 £.*****367000
VCC 0194 £.*****10001

tassa data progress.

CONTI CORRENTI POSTALI
ATTESTAZIONE
di un versamento di L. 367.000
Lire Trecentosessantasettemila
sul C/C N. 118547
Intestato a Comune di Genova
Servizio Tesoreria
eseguito da Bologna Armand
residente in AVENZA via Fontana 7
addl. 11/1995
Bollo a data N. del bollettario ch 9
1527.4 11-DIC-95 R21
AVENZA 36/004
L'UFFICIALE POSTALE
0208 £.*****367000
VCC 0260 £.*****10001

tassa data progress.

CONSERVAZI

Ufficio Tecnico Erariale di MASSA-CARRARA

Conservazione del Catasto dei Terreni

Comune di CARRARA

RICEVUTA N. 4/1988

Il Signor (l) Roberto Amadeo

ha consegnato a quest'Ufficio un a denuncia
di variazione

relativ a ai beni posseduti da ello stesso

in Comune di CARRARA ed ha allegato

N. VARI documenti

MASSA - 9 GEN. 1988 19

~~IL RESPONSABILE CAPO UFFICIO~~

Amadeo



UFFICIO TECNICO ENARIALE DI MASSA CARRARA

Ricevuta n.° della Sezione II e IV

LA DITTA (come da Mod. 3 SPC)

TUTTI GLI INTESTATI
LUOGO E DATA NASCITA

BOLOGNA Armando n.a Carrara il 28-02-1929

ha presentato in data odierna per l'immobile sito nel Comune
di C A R R A R A Via Fossa Maestra n.° 7
Piazza n.°
distinto in Catasto con il Foglio n.° 68 particella n.° 460

i seguenti documenti:

[C.T.]	-Modello 3 SPC	SI	orig. + 2 copie
	-Tipo mappale	SI	orig. + 2 copie
[C.E.U.]	-Elaborato planimetrico	NO	orig. + 2 copie
	-Modello 55 autoallegato	SI	orig. + 3 copie
	-n.° ... 3 ... Mod. 1 con planimetrie	SI	orig. + 1 copia plan.
	-MOD. 44 M	NO	orig. + 2 copie

anche La presentazione dei documenti di cui sopra, costituisce prova
utile ai fini della documentazione catastale prevista dall'art. 35 della
Legge 28.2.1985, n.° 47.

data _____

IL DIRIGENTE

IN CASO DI MANCATO RECAPITO RESTITUIRE

Istituto Nazionale
della Previdenza Sociale

SEDE DI MASSA-CARRARA

STAMPE

NUMERO DI CERTIFICATO E CATEGORIA

82004082 IR
COLONO-MEZZADRO

CIRCOLO

2



CERTIFICATO DI PENSIONE

BOLOGNA/ARMANDO

PROV. LE. 112-AVENZA SARZANA

54031 AVENZA

MS

GASA - (2.000.000) - 9.81



Bollo
del Comune



AVVERTENZE

- titolare del presente certificato, per essere facilmente riconosciuto ed avere così agevolata la riscossione delle rate di pensione sull'apposito spazio la propria fotografia, facendola autografa e munale.
- In mancanza della fotografia autenticata, per riscuotere le rate di pensione dovrà esibire altro idoneo documento di riconoscimento.
- Le rate di pensione sono pagate al titolare dietro presentazione del presente certificato. Se i titolari della pensione sono minorenni ovvero inabilitati la pensione sono pagate al legale rappresentante dietro presentazione del presente certificato.
- Il titolare o il suo legale rappresentante, deve rilasciare, per la quietanza su apposito modulo che gli viene presentato dall'Ufficio di Avenza, al
- In caso di malattia, di assenza o altro impedimento, il pensionato deve essere rilasciato sull'apposito mod. Pd/M contenuto nel presente certificato, compilato in tutte le sue voci o sottoscritto dall'interessato, e consegnato all'Ufficio che effettua il pagamento della pensione. Il rilascio della delega non esclude la facoltà del pensionato di essere staccato e consegnato all'Ufficio che effettua il pagamento della pensione.
- La pensione è corrisposta in rate bimestrali anticipate.
- Le rate di pensione non riscaldate entro 5 anni dal giorno dell'ultima rata prescritta a favore dell'Istituto.
- Le rate di pensione maturate e non riscaldate dal pensionato all'atto di essere pagate al coniuge superstite; in mancanza del coniuge, al tutore o al curatore, o in mancanza anche dei figli, agli eredi legittimi o testamentari.
- Le pensioni non sono cedibili, né sequestrabili, né pignorabili, né sono soggette a ritenute di natura fiscale.
- In caso di cambiamento di residenza, il titolare può ottenere la pensione sia effettuata nel luogo in cui si è trasferito, facendone richiesta al coniuge superstite, in mancanza del coniuge, al tutore o al curatore, o in mancanza anche dei figli, agli eredi legittimi o testamentari.
- Il presente certificato di pensione deve essere esibito agli Uffici competenti per la richiesta di informazioni in merito alla pensione.

Firma del titolare della pensione

Bologna Armando

Certifico vera ed autentica la fotografia e la sopra apposta firma del titolare della pensione, il quale ha firmato alla mia presenza.

L. 8 MAG. 1982

L'ASSESSORE DELEGATO
(M. S. D. Avenza)

Data

I.N.

SEDE

460

UFFICIO

PAGATORE

004

TAM

BOL

1

IL P

FEDERAZIONE PROVINCIALE COLTIVATORI DIRETTI

di MASSA CARRARA

Tessera N. 0413028

Socio N.

Sez. di Massa

Sig. BOLOGNA ARMANDO

28-02-29

AVENZA

Cod. Fisc. BLOOND29E288832Z

Part. Iva

IL PRESIDENTE

*Istituto Nazionale
della Previdenza Sociale*

SEDE DI

MASSA-CARRARA

STAMPE

NUMERO DI CERTIFICATO E CATEGORIA

82004082 IR
COLONO-MEZZADRO

CILIANO

2

CERTIFICATO DI PENSIONE

BOLOGNA/ARMANDO

PROV. LE. 112*AVENZA SARZANA

54031 AVENZA

MS




5808



COMUNE DI CARRARA

UFFICIO ANAGRAFE

Dichiarazione sostitutiva dell'Atto di Notorietà
resa ai sensi dell'art. 4 legge 4-1-1968, n.

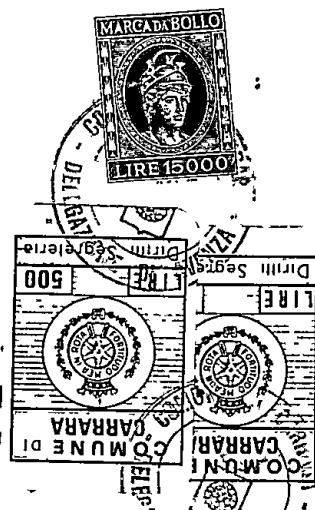

Il sottoscritto BOLOGNA ARMANDO
nato a CARRARA il
abitante in via FOSSA MAESTRA N.
località dichiara sotto la sua personale responsabilità
quanto segue: LA TETTOIA EDIFICATA NEL TERRENO DI SUA
PROPRIETÀ DISTINTO AL FOGLIO 68 CO2 MAPPALE 590
NELL'ANNO 1984 =

Carrara, li 27.2.1985


In carta ^{LEGALE} libera per uso CONDONO EMILIZIO =


IN FIDE
Bologna Armando

COMUNE DI CARRARA

Attesto che la dichiarazione di cui sopra è stata resa e sottoscritta alla mia presenza dal Sig. Bologna Armando
..... documento di riconoscimento patente
N. 2041613 V del 4.6.1980
previa ammonizione sulla responsabilità penale cui potrà andare incontro in caso di dichiarazione mendace.

Carrara, li 27.2.1985

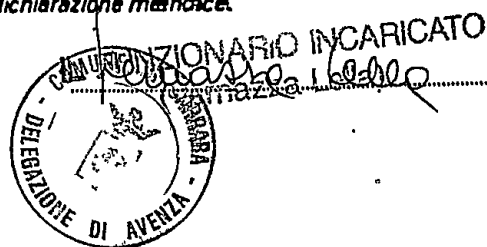

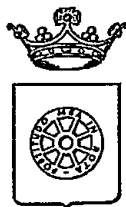**RACCOMANDATA A.R.**

COMUNE DI CARRARA SETT. URBANISTICA

 prot. gen. 8183 del
 prot. urb. 13 del

OGGETTO: Accoglimento istanza di Condono Edilizio 1994,
registrato con il n° 944 del 1995.

IL SINDACO

Vista la domanda di concessione edilizia in sanatoria presentata il 28/02/95 prot. gen. 8178/1621 ai sensi dell'art. 35 della Legge 47/85 come modificato dall'art. 39 della legge 23 dicembre 1994 n° 724, relative ai lavori di: COSTRUZIONE TETTOIA ubicati in AVENZA - VIA FOSSA MAESTRA 7, dalla ditta BOLOGNA ARMANDO, (C.F. BLGRND29B28B832Z), VIA FOSSA MAESTRA 7 54031 AVENZA.

COMUNICA

- che con nota prot. n° 9325 del 18/12/96 si è provveduto all'invio alla C.E. per l'accoglimento dell'istanza di CONCESSIONE EDILIZIA A SANATORIA relativa ai lavori di cui sopra.

L'interessato, al fine del ritiro della Concessione in Sanatoria, dovrà presentarsi agli Uffici del Settore Urbanistica del Comune, nei giorni di apertura al pubblico ovvero il MARTEDÌ dalle ore 15.00 alle ore 18.00 e SABATO dalle ore 9.00 alle ore 13.00.

- che entro e non oltre TRENTA giorni dalla data di notifica del presente atto, dovranno essere presentati i seguenti documenti:

- a) conguaglio oblazione 756.000
- b) n° 2 copie elaborati grafici in scala 1:100;
- c) ricevuta dichiarazione Ufficio Tecnico Erariale di Massa Carrara;
- d) scheda fotografica (dell'oggetto di richiesta della concessione edilizia in sanatoria e foto dell'intorno);
- e) versati i contributi previsti dalla Legge 10/77, segnatamente, per il caso in esame
 - Contributo Oneri di Urbanizzazioni 1^ £. 1.073.000;
 - Contributo Oneri di Urbanizzazioni 2^ £. 476.000;
 - Contributo Costo Costruzione £. ///;

Da versare a conguaglio L. 1.172.000, c/o Tesoreria Comunale - Cassa di Risparmio di Carrara, con acc. n° _____.
I diritti di segreteria di L. 200.000 da pagarsi al ritiro della concessione edilizia c/o Ufficio Economato del Comune di Carrara.

Si ricorda che ai sensi dell'art. 3 della legge 28 febbraio 1985 n° 47 il mancato versamento comporta:

- 1) l'aumento del contributo del 20% qualora il versamento sia effettuato nei successivi 120 (centoventi) giorni dalla data di notifica della presente;
- 2) L'aumento del contributo del 50% qualora superato il termine di cui al p.to 1), il ritardo si protragga non oltre successivi 60 (sessanta) giorni;
- 3) L'aumento del contributo del 100% quando, superato il termine di cui al punto 2), il ritardo si protragga non oltre i successivi 60 (sessanta) giorni.


Le misure di cui ai punti precedenti non si cumulano e decorso inutilmente il termine di cui al p.to 3), il Comune provvederà alla riscossione coattiva del complessivo credito nei modi previsti dall'art. 16 della legge 28 febbraio 1985 n° 47.

Avverso il presente provvedimento è ammesso ricorso giurisdizionale al T.A.R. Toscana ovvero, in via alternativa, ricorso Straordinario al Capo dello Stato.

Carrara lì 19 dicembre 1996

L'Assessore all'Urbanistica

COPIA

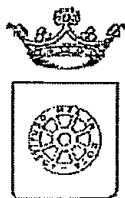

COMUNE DI CARRARA

SETT. URBANISTICA

prot. n° 8178/1621
del 5 settembre 1996
posizione n° 944

RACCOMANDATA A.R.

Alla cortese attenzione del Sig.
BOLOGNA ARMANDO
VIA FOSSA MAESTRA 7
54031 AVENZA

OGGETTO : Istanza di concessione edilizia in sanatoria CONDONO EDILIZIO L. 724/94,
2° richiesta della documentazione mancante.

In relazione all'istanza di concessione edilizia a sanatoria, richiesta ai sensi della L. 724/94, presentata il 28/02/95, pari numeri protocollo, consistente in COSTRUZIONE TETTOIA in Loc. AVENZA - VIA FOSSA MAESTRA 7, foglio DA DICHIARARE mapp. DA DICHIARARE, si comunica alla S.V., ai sensi della L. 241/90, le seguenti notizie:

- | | |
|----------------------------------|--|
| - Unità Operativa Responsabile: | Ufficio Condonò Edilizio 1994; |
| - Istruttore Responsabile: | Istr. Direttivo Tec. Geom. Claudio Marchi; |
| - Dirigente Settore Urbanistica: | Arch. Pier Luigi Bessi. |

Si comunica che il fascicolo dell'istanza in oggetto è visionabile presso il Settore Urbanistica, Ufficio Condonò Edilizio, Istr. Direttivo Tec. Geom. Claudio Marchi che riceve il pubblico nei giorni di Lunedì e Sabato dalle ore 9.00 alle ore 13.00.

Richiamata la nota inviata da quest'ufficio e ricevuta dalla S.V. in data 24/03/96 quale richiesta di documentazione necessaria per l'espletamento dell'istruttoria tecnico/amministrativa - nei termini previsti dall'art. 35 della L. 47/85 -, con la presente si sollecita la presentazione della documentazione mancante. Tale documentazione dovrà essere presentata entro 15 giorni dal ricevimento della presente in unica soluzione al Protocollo Generale con allegata copia della nota ricevuta in data 24/03/96.

Al fine di agevolare la S.V. si ritiene utile allegare alla presente copia della richiesta sopracitata già recapitata il 24/03/96.

In caso di **non ottemperanza** a quanto sopra l'istanza di concessione verrà respinta in quanto presentata incompleta e tale da non rendere possibile la valutazione sull'accogliibilità e conseguentemente verrà emessa ordinanza di demolizione.

Carrara 5 settembre 1996.

Amm. v. Ferrar


L'Assessore all'Urbanistica
Guglielmino Arch. Francesco



Mod. 234 (per l'interno) (1992) - Cod. 008400

AMMINISTRAZIONE

P.T.

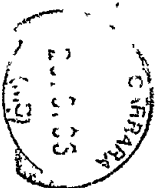

SEMO 0828

**AVVISO DI RICEVIMENTO,
O DI RISCOSSIONE**

DA RESTITUIRE A:

N. B. - Il mittente è pregato di
apportare chiaramente su entrambe
le facciate le indicazioni richieste

COMUNE DI CARRARA
SETT. URBANISTICA
UFFICIO CONDONO

944

--	--	--	--	--

C A P

--

LOCALITÀ

--	--

SIGLA PROV

A.R.

AVVISO DI RICEVIMENTO O DI RISCOSSIONE

~~6864~~ 6857

☒ Raccomandata ☐ Vaglia

☐ Assicurata ☐ Pacco

di L.

09 96

Carnovale

Spedito il dall'Ufficio di

da compilare
a cura del mittente

indirizzata a

Bolognesi Acquardo, Vie Fond
Maestri 7, Avezzano

23/08/96

Dichiaro di aver ricevuto
e riscosso



[Signature]

Firma dell'Incaricato
della distribuzione e del pagamento

[Signature]

Firma

Bollo dell'Ufficio
di distribuzione o di pagamento

944

Moncler

ISTANZA DI SANATORIA PER ABUSI EDILIZI
(comma 3° art.1 D.L. n°649/1994)

COMUN LI CARRARA	CAI.
28 FEB 1995	CLAS.
Prot. N° 8178	



Al Sig. Sindaco
del Comune di

CARRARA



RICHIEDENTE

COGNOME/DENOMINAZIONE SOCIETA' :

BOLOGNA

CODICE FISCALE BLGRND29B28B832Z

NOME ARMANDO

RESIDENZA ANAG./SEDE COMUNE: CARRARA PROV. (MS)

FRAZIONE, VIA E NUMERO CIVICO:

AVENZA

C.A.P. 54031

Se il richiedente è persona fisica indicare:

Sesso: M ☒ F ☐ DATA DI NASCITA _____

COMUNE DI CARRARA PROV. (MS) C.A.P. 54033

LOCALIZZAZIONE DELL'ABUSO

COMUNE DI CARRARA:

LOCALITA': VIA PIAZZA, NUMERO CIVICO, PIANO

AVENZA

VIA FOSSA MAESTRA 7

PIANO TERRA

PROV. (MS)

indicare:

- Nuovo Catasto Terreni: Foglio di mappa _____ particella _____ sub. _____

- Nuovo Catasto Edilizio Urbano: Foglio di mappa _____ particella _____ sub. _____

RIFERIMENTI CATASTALI

Se l'opera è accatastata indicare i dati relativi _____

Se l'opera non è accatastata indicare la destinazione secondo le categorie catastali vigenti _____

ZONA URBANISTICA

Alla data di inizio dei lavori AGRICOLA

Alla data del 31.12.1993 AGRICOLA

TIPOLOGIA DELL'ABUSO PER IL QUALE E' RICHIESTA LA SANATORIA

- Opere realizzate in assenza e difformità della licenza edilizia o concessione e non conformi alle norme urbanistiche ed alle prescrizioni degli strumenti urbanistici:
 - in assenza della licenza edilizia o concessione;
 - in difformità della licenza edilizia o concessione;
- Opere realizzate senza licenza edilizia o concessione o in difformità, ma non conformi alle norme urbanistiche ed alle prescrizioni degli strumenti urbanistici alla data di entrata in vigore della presente legge:
 - in assenza della licenza edilizia o concessione;
 - in difformità della licenza edilizia o concessione;

3. Opere realizzate senza licenza edilizia o concessione o in difformità da questa, ma conformi alle norme urbanistiche ed alle prescrizioni degli strumenti urbanistici al momento dell'inizio lavori:
 - in assenza della licenza edilizia o concessione;
 - in difformità della licenza edilizia o concessione;
4. Opere realizzate in difformità della licenza edilizia che non comportino aumenti della superficie utile o del volume assentito;
 - Opere di ristrutturazione edilizia come definito dall'art. 31 lettera d), della Legge n° 457/1978, realizzate senza licenza edilizia o concessione o in difformità;
 - Opere che abbiano determinato mutamento di destinazione d'uso;
5. Opere di restauro e di risanamento conservativo come definito dall'art. 31 lettera c), della Legge n° 457/1978, realizzate senza licenza edilizia o autorizzazione o in difformità, nelle zone omogenee A di cui all'art. 2 del D.M. 2.4.1968, qualora non si tratti di interventi finalizzati all'adeguamento igienico e funzionale;
6. Opere di restauro e di risanamento conservativo, come definite dall'art. 31 lettera c), della Legge n° 457/1978, realizzate senza licenza edilizia o autorizzazione o in difformità;
7. Opere di manutenzione straordinaria, come definite dall'art. 31, lettera b), della Legge n° 457/1978, realizzate senza licenza edilizia o autorizzazione o in difformità;
 - Opere o modalità di esecuzione non valutabili in termini di superficie o di volume e varianti di cui all'art. 13 della Legge n° 457/1985.

EPOCA DELL'ABUSO

- ☐ Abusi ultimati entro il 15.03.1985;
- ☐ Abusi ultimati nel periodo dal 16.03.1985 al 31.12.1993;

VINCOLI

L'immobile è soggetto a vincoli di _____

Licenza edilizia, concessione o autorizzazione, attuate con difformità

licenza edilizia, autorizzazione, concessione edilizia n° _____
rilasciata il _____.

DESCRIZIONE DELL'ABUSO

TEPTOIA IN LEGNO E MANTO IN LASTRE ONDULATE IN FERRO ZINCATO CON PIANTE
RETTANGOLARE DI ML. 575x730 h. di ML. 310 p. m. 260 per ricovero pieno-
SCELTA DA 4+4 PALI IN LEGNO superficie imp 4197 m. m. 42.00

SUPERFICI E VOLUMI DA CONDONARE

Superficie utile:
Su. _____ = mq. _____ +
Superficie non residenziale:
Snr. _____ x 0,60 = mq. _____ =
Superficie complessiva:
Sc. (Sc=Su+60%Snr) = mq. _____
Volume ft. (vuoto per pieno) = Superficie lorda x h.ft. (altezza fuori terra)
Sl x h.ft. _____ = mc. _____ +
Volume et (vuoto per pieno) = Superficie lorda x h.et (altezza entro terra)
Sl x h.et. _____ = mc. _____ =
Volume complessivo:
Vol. (Vol.ft. + Vol.et.) mc. _____

CALCOLO DELL'OBLAZIONE

Misura dell'oblazione corretta (reddito e/o ubicazione) Lire/mq. _____
 Superficie totale _____ mq. x Lit. _____ /mq. Lire _____
 Oblazione da versare Lire _____
 Somma versata in data _____ in unica soluzione Lire _____
 1° rata _____ Lire _____

- Si richiede rateizzazione secondo le norme vigenti.

CALCOLO DEGLI ONERI DI CONCESSIONE

Misura degli oneri concessori corretti (reddito e/o ubicazione) £./mq. _____
 Superficie 42.00 mq. x Lire 34.970 /mq. £. 1.466.640
 Somma versata in data 27-02-1995 1° DATA DI £ 370.000 =
 Alla Tesoreria Comunale con reversale n° _____

OPPURE

In c/c postale n° 118547 intestato al Comune di Carrara Servizio Tesoreria - 54033 Carrara.

Documentazione allegata

Annotazioni

- 1) Documentazione fotografica;
- 2) Stralcio aereofotogrammetrico con indicazione dell'opera;
- 3) Elaborato grafico;
- 4) Ricevuta versamento oblazione oppure acconto oblazione;
- 5) Ricevuta versamento anticipo oneri concessori.

Data 28.2.95

Firma Bologno Armando



COMUNE DI CARRARA

Attesto che la dichiarazione di cui sopra è stata resa e sottoscritta, ai sensi dell'art. 4 Legge 04.01.1968 n° 15, alla mia presenza dal Sig. Bologno Armando

documento di riconoscimento Int. HS 2041613V

n° — del 4.6.1980 previa ammonizione sulla responsabilità penale cui potrà andare incontro in caso di dichiarazione mendace.

Canaro, il 28.2.1995

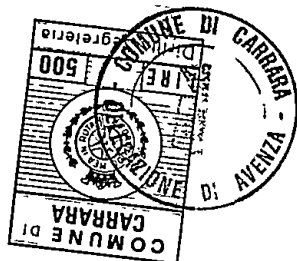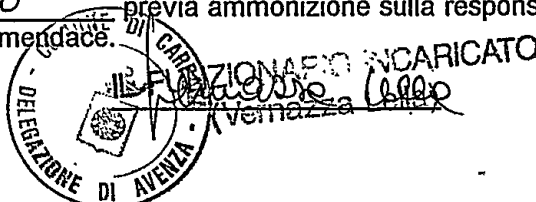

PARTE RISERVATA AL

**COMUNE DI CARRARA
SETT. URBANISTICA**

VINCOLI.

- ☐ Paesistico ambientale.
- ☐ Idogeologico.
- ☐ Zona sismiche.
- ☐ Destinazione a edifici o spazi pubblici.
- ☐ Vincolo stradale.
- ☐ Vincolo cimiteriale.
- ☐ Altri.

ESAME DEL CALCOLO DELL'OBLAZIONE.

ESAME DEL CALCOLO DEGLI ONERI DI URBANIZZAZIONE.

INFORMATIVA DI PIANO REGOLATORE GENERALE COMUNALE.

PARERE E OSSERVAZIONI VARIE DELL'UFFICIO.

TIPO DI PROVVEDIMENTO PER IL RILASCIO DELLA CONCESSIONE EDILIZIA IN SANATORIA.

Carrara, lì _____

L'ISTRUTTORE TECNICO

- ☐ ACCOLTA

- ☐ NON ACCOLTA.

MOTIVAZIONE:


IL DIRIGENTE SETT. URBANISTICA

Carrara, lì _____


di un versamento
Lire trecentottantasettemila
06 sul C/C N. 118547 intestato a
COMUNE CARRARA SERVIZIO
TESORERIA
54033 CARRARA

eseguito da BOLOGNA ARMANDO
residente in AVENZA Via Fontana

addl.

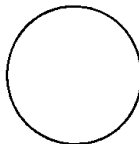

Bollo a data

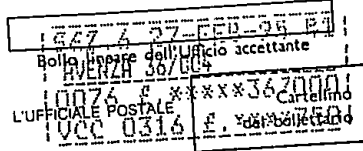

tassa

data

progress.

002806

CONTI CORRENTI POSTALI
ATTESTAZIONE

di un versamento di L. 756.000
Lire Settecentocinquantesemila

sul C/C N. 255000 Intestato a:

AMMINISTRAZIONE P.T.

OBLAZIONE ABUSIVISMO EDILIZIO

eseguito da BOLOGNA ARMANDO

residente in CARRARA Via Fontana

Codice Fiscale BLGRND29B28 B832 Z

addi 12/1994

522.5 12-DIC-94 Bollo lineare dell'Ufficio accettante
AVENZA 36/004

0010 E.***756000 L'UFFICIALE POSTALE

VCC 0439 E.***9501


N. del bollettario ch 9


data

progress.



BOLOGNA
ARMANDO
R. 944

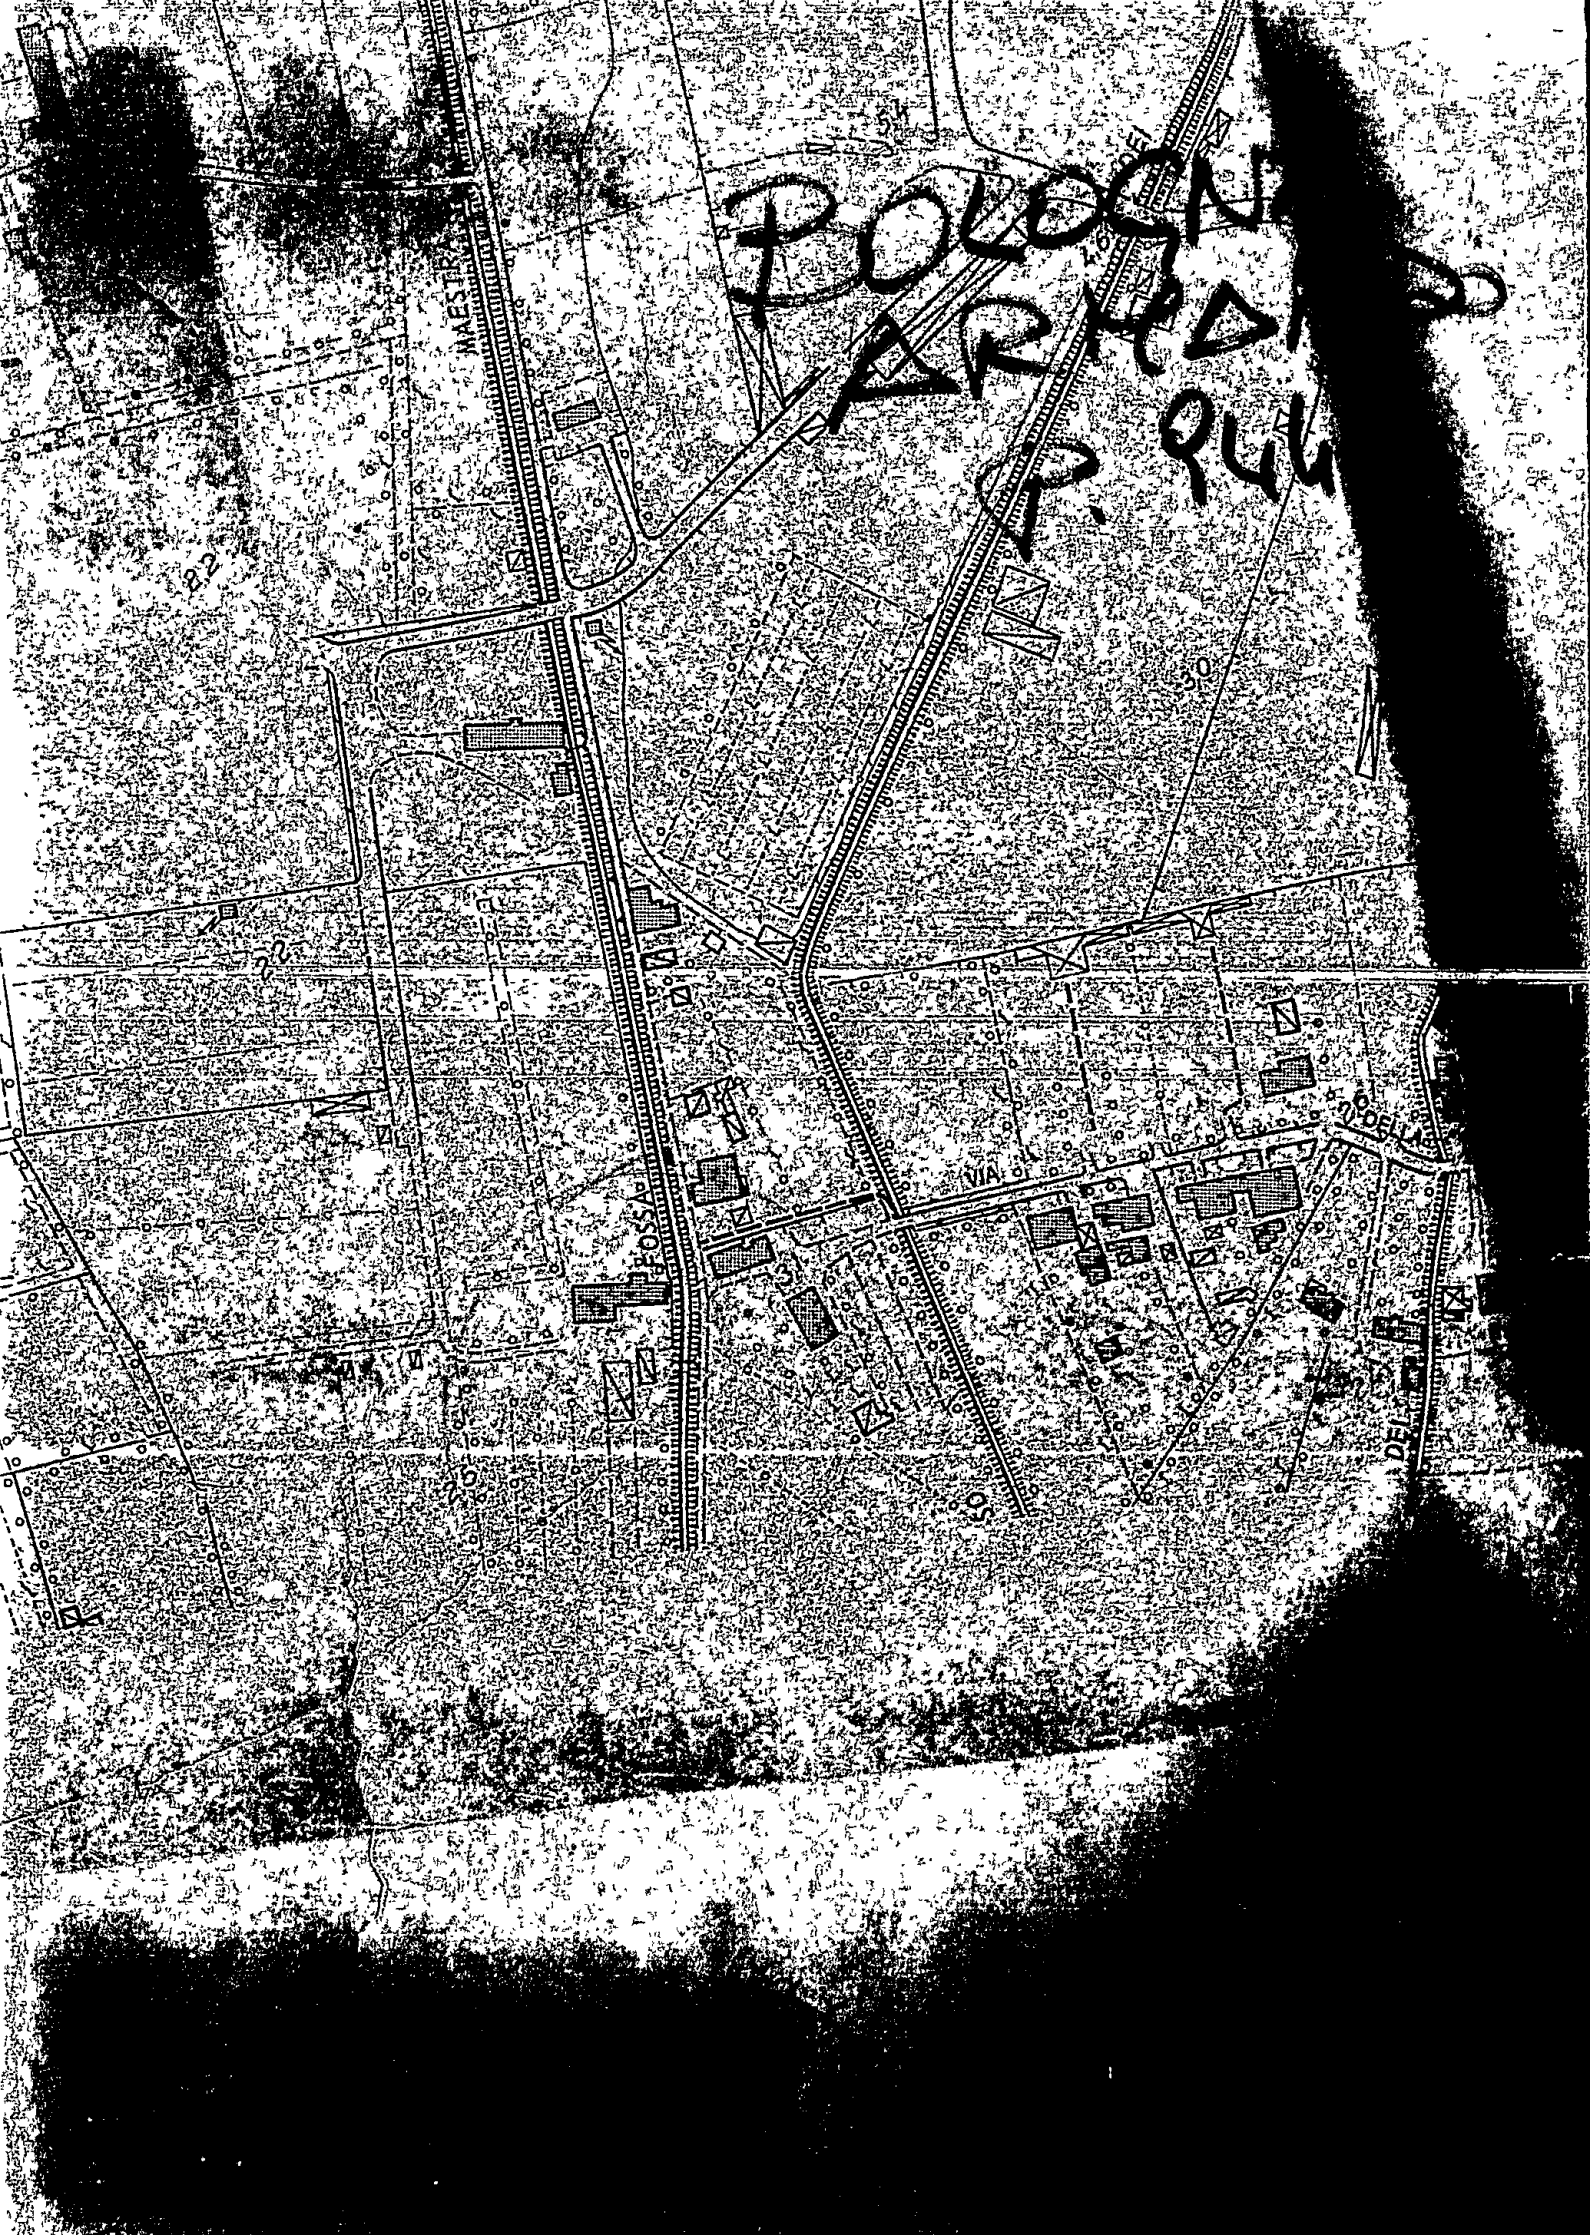

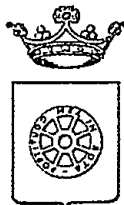

COMUNE DI CARRARA SETT. URBANISTICA

Prot. n° 8178/1621
del 23 febbraio 1996.
posizione n° 944

RACCOMANDATA A.R.

Alla cortese attenzione del Sig.
BOLOGNA ARMANDO
VIA FOSSA MAESTRA 7
54031 AVENZA

OGGETTO: Istanza di Concessione edilizia a sanatoria CONDONO EDILIZIO L. 724/94,
richiesta documentazione mancante.

In relazione all'istanza di concessione edilizia a sanatoria, richiesta ai sensi della L. 724/94, presentata il 28/02/95, pari numeri protocollo, consistente in COSTRUZIONE TETTOIA in loc. AVENZA - VIA FOSSA MAESTRA 7, foglio DA DICHIARARE, mapp. DA DICHIARARE, si comunica alla S.V., ai sensi della L. 241/90, le seguenti notizie:

- Unità Operativa Responsabile: Ufficio Condono Edilizio 1994;
- Istruttore Responsabile: Istr. Direttivo Tec. Geom. Claudio Marchi;
- Dirigente Settore Urbanistica: Bessi Dott. Arch. Pier Luigi.


Con la presente si comunica che la domanda presentata dalla S.V. è visionabile presso il Settore Urbanistica, Ufficio Condono Edilizio, Istr. Direttivo Tec. Geom. Claudio Marchi, dove è giacente risultando **NON VALUTABILE** in quanto mancante della seguente documentazione:

- ☒ 1. Elaborati grafici con velatura in rosso della parte oggetto di sanatoria;
- ☐ 2. Relazione illustrativa;
- ☒ 3. Ricevuta Ufficio Tecnico Erariale attestante l'avvenuto accatastamento;
- ☐ 4. Fotografie dell'insieme e del dettaglio (reperto fotografico su cartoncino 21x31 - 2 in caso di Vincolo Paesaggistico-Ambientale);
- ☒ 5. Schema conteggio oblazione e contributo oneri di urban. 1^a e 2^a e contributo costo costruzione;
- ☐ 6. Idonea documentazione attestante il diritto alla riduzione dell'oblazione per abuso di necessità, prima casa ecc.;
- ☐ 7. Perizia asseverata e certificazione di idoneità statica per opera di volumetria superiore a 450 mc.;
- ☐ 8. Parere Ente preposto alla Tutela del Vincolo (vincolo ricorrente);
- ☐ 9. Attestazione di deposito al Genio Civile, ai sensi della L. 64/74 e L.R. 88 per le opere realizzate dopo il 15/7/82;
- ☒ 10. Dichiarazione, resa dal richiedente sotto forma di atto sostitutivo di notorietà, che lo stesso non è stato condannato o non indagato per motivi di mafia (vedere Legge)

Si richiede documentazione di cui ai punti: 1-3-5-10

La documentazione di cui sopra dovrà essere presentata entro 15 giorni dal ricevimento della presente in unica soluzione al Protocollo Generale, con allegata copia della presente comunicazione. In caso di non ottemperanza l'istanza di concessione sarà archiviata ed il riesame della stessa potrà essere attivato solo in seguito all'espletamento di tutte le giacenze agli atti. Si ricorda che la mancanza della documentazione sopra richiesta non permette la maturazione di eventuali diritti di silenzio-assenso.

Amm.vo: Medici

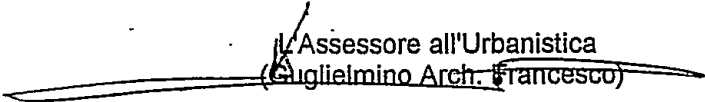
Assessore all'Urbanistica
(Guglielmino Arch. Francesco)


Si fa presente che la pratica in oggetto è visionabile presso l'Ufficio Condono Edilizio presso il Settore Urbanistica che è aperto al pubblico nei giorni di Lunedì e Sabato dalle ore 9.00 alle ore 13.00.

Poste Italiane

Ente Pubblico Economico

AVVISO DI RICEVIMENTO
O DI RISCOSSIONE

COD. NED
CATEGORIA (MS)

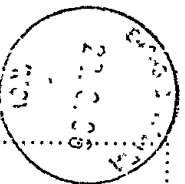

SIZED E228

944

DA RESTITUIRE A:

URBANOISTI CA

N.B. - Il mittente è pregato di
apportare chiaramente su entrambe
le facciate le indicazioni richieste

--	--	--	--	--

CAP

C	A	E	L	A	A						
---	---	---	---	---	---	--	--	--	--	--	--

LOCALITÀ

--	--

SIGLA PROV

A.R.

AVVISO DI RICEVIMENTO O DI RISCOSSIONE

☐ Raccomandata ☐ Vaglia

☐ Assicurata ☐ Pacco

di L.

22.3.96

Spedito il dall'Ufficio di

N. 5202

da compilare
a cura del mittente

indirizzato a BOLDU ARMANO
VIA FOSSA MAESTRA 7, ALENZA

Dichiaro di aver ricevuto
riscosso

quando si ritirerà il

22/3/96

Firma dell'incaricato

della distribuzione e del pagamento

Firma

Bobysa Truone

Bollo dell'Ufficio

di distribuzione o di pagamento