

GEOM. MAURIZIO DEPIETRI VIA CAVOUR 8 TER CARRARA

TAVOLA
1

SCALA
1/100

PROGETTO IN SANATORIA

ALLA COSTRUZIONE DI EDIFICIO RESIDENZIALE
SITO IN COMUNE DI CARRARA
LOC. CORVENALE VIA PROVINCIALE

STRALCIO CATASTALE E SCHEMA VOLUMETRICO

NOTE



DATA OTTOBRE 1992

demasi_b\comune


COMMITTENTE: EDILCASA



INGRANDIMENTO SCALA 1/500

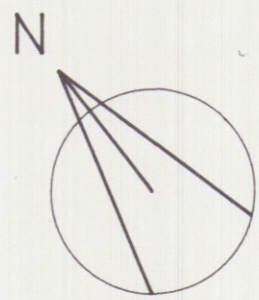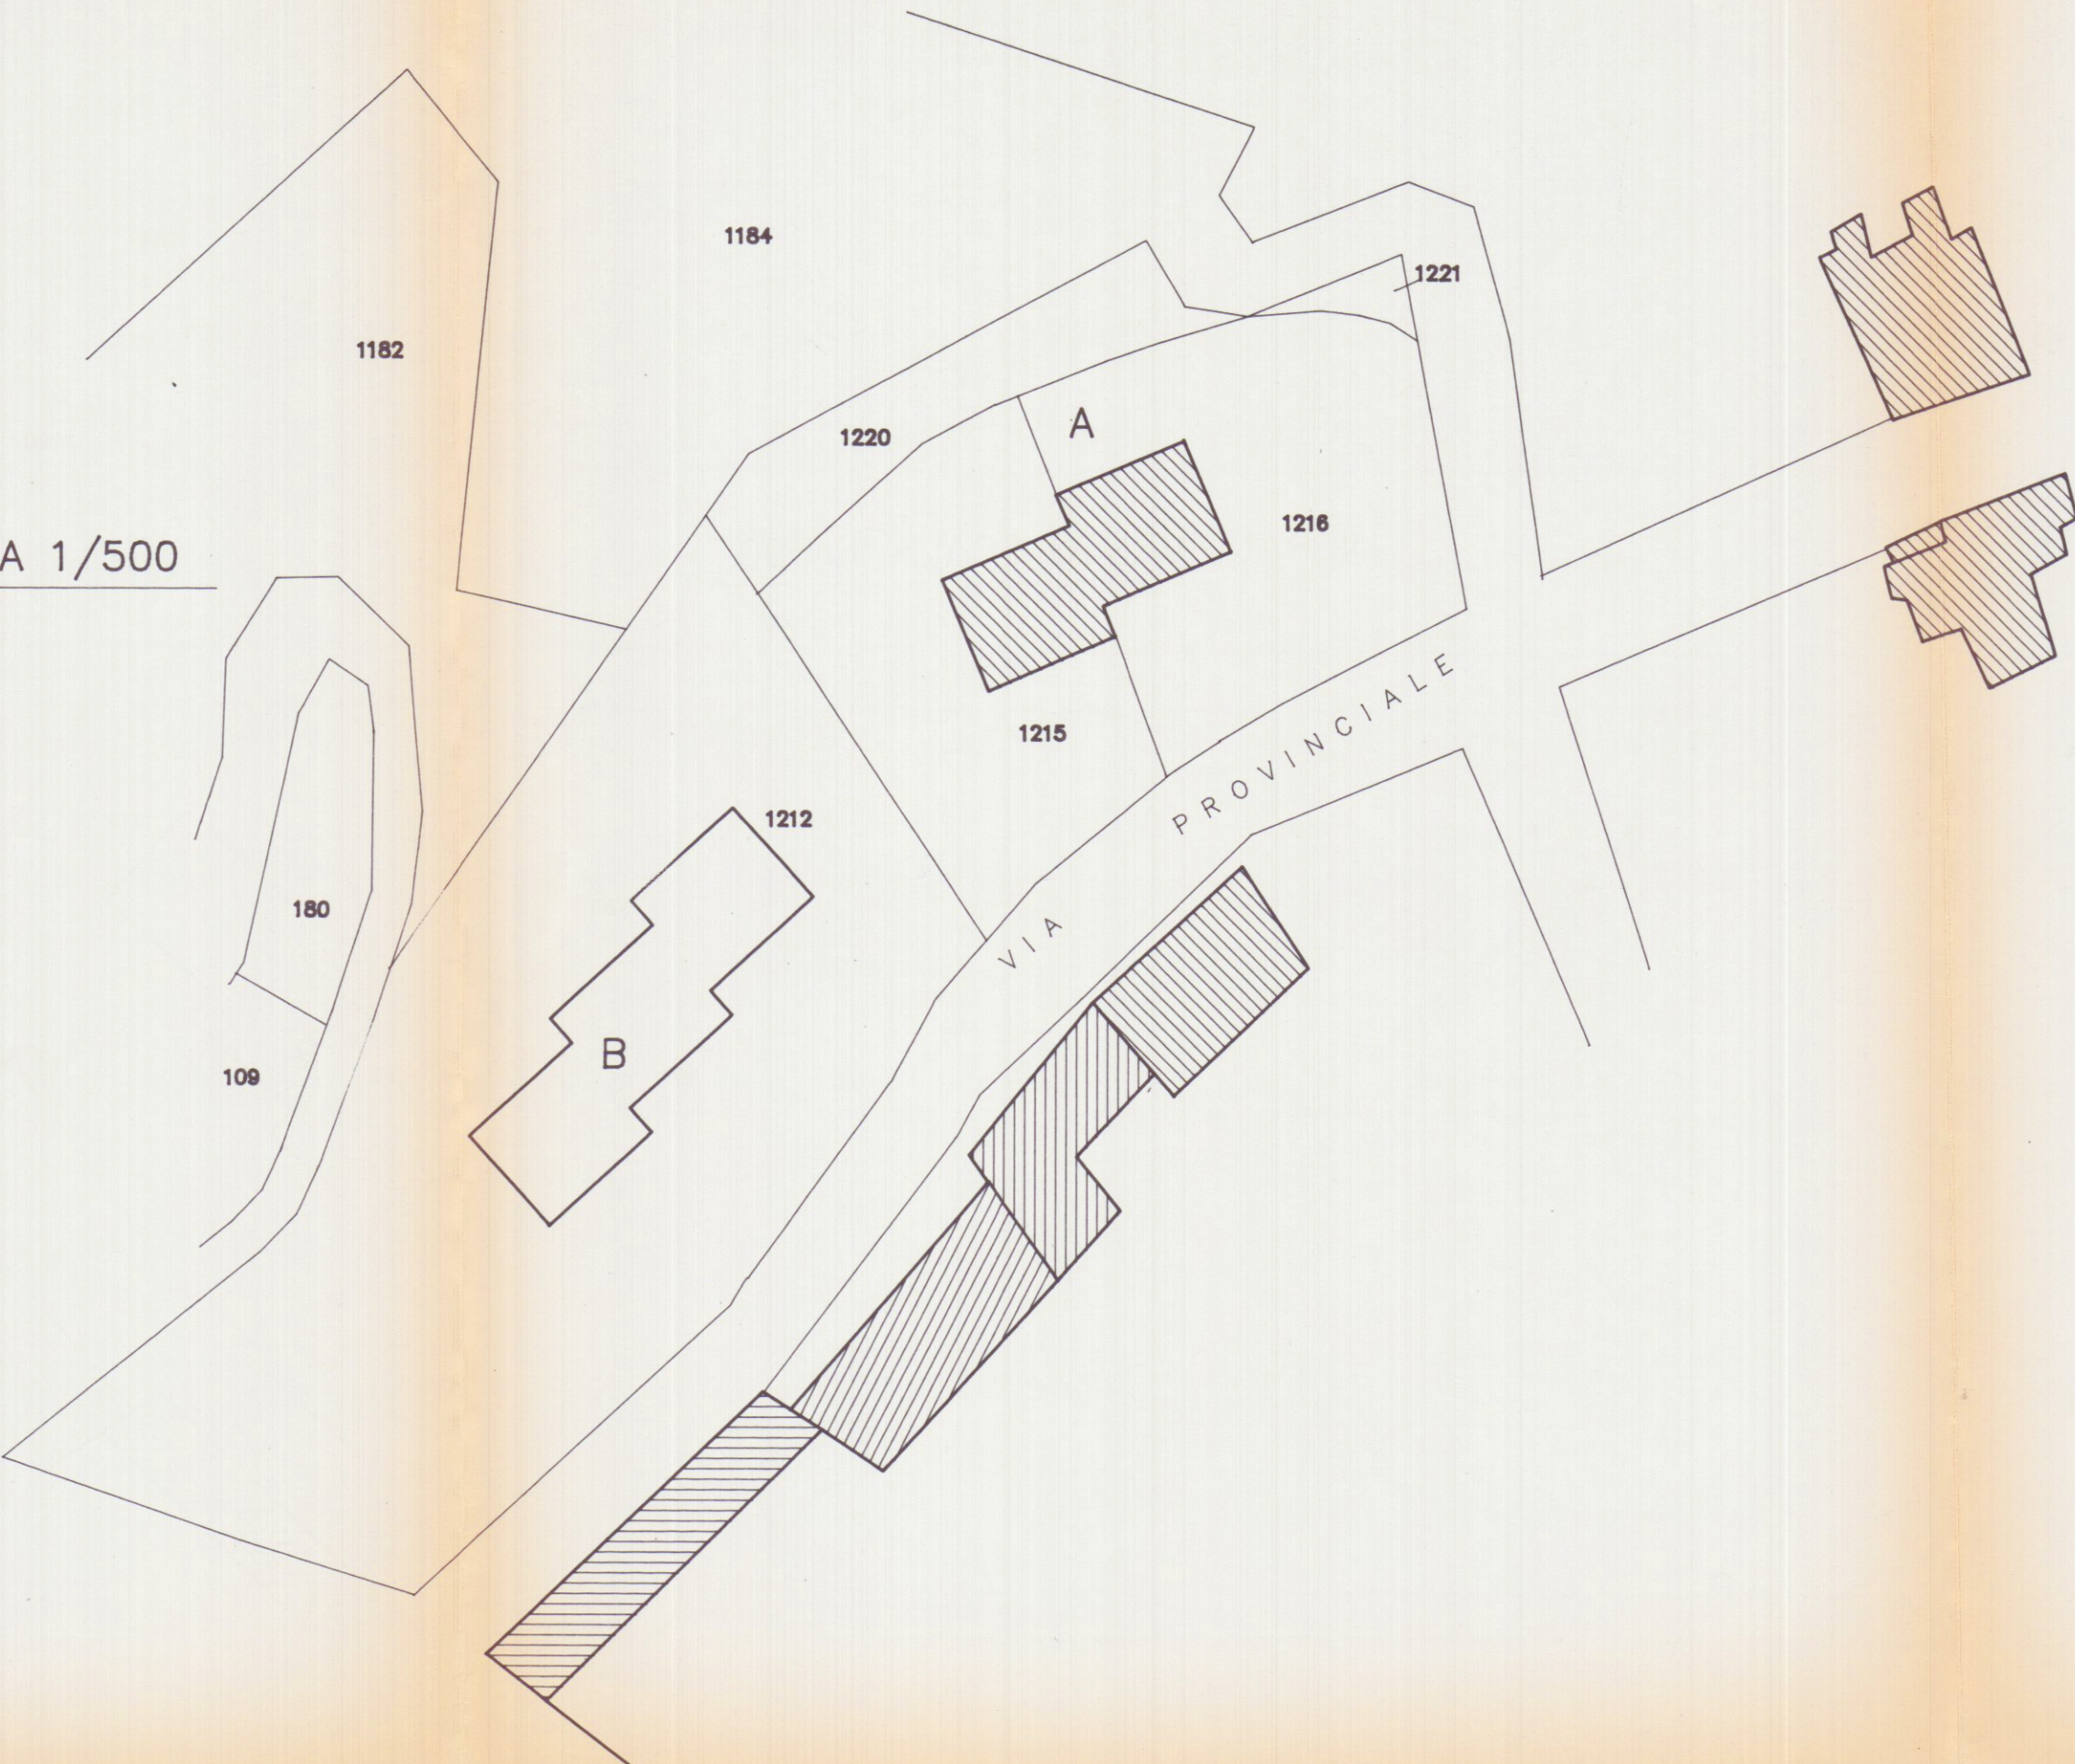

STRALCIO PLANIMETRICO
FOGLIO 66 mapp. 1212
come da Tipo Mappale n. 63306 del 1993

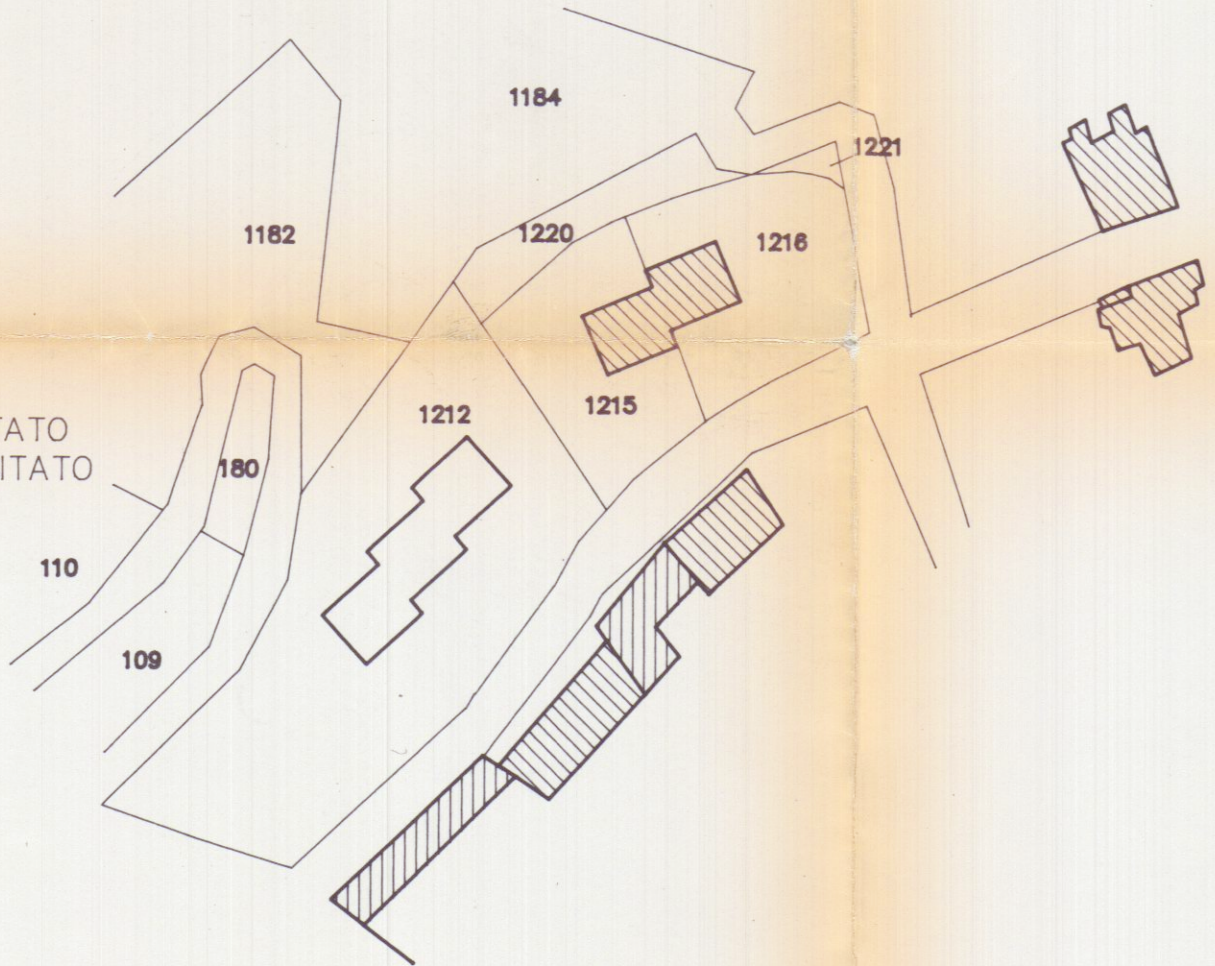


SI DICHIARA CHE LO STRALCIO
PLANIMETRICO ACCANTO RIPORTATO
E' CONFORME A QUELLO DEPOSITATO
ALL'UFFICIO TECNICO ERARIALE

SCALA 1/1000

DATI DI P.R.G.C.

SUPERFICIE TERRENO A DISPOSIZIONE	= mq	3700.00	
SUPERFICIE COPERTA CONSENTITA mq 3700x1/12	= mq	308.33	
SUPERFICIE COPERTA FABBRICATO A	= mq	123.00	
SUPERFICIE COPERTA FABBRICATO B	= mq	184.50	
TOTALE	= mq	307.50	< 308.33

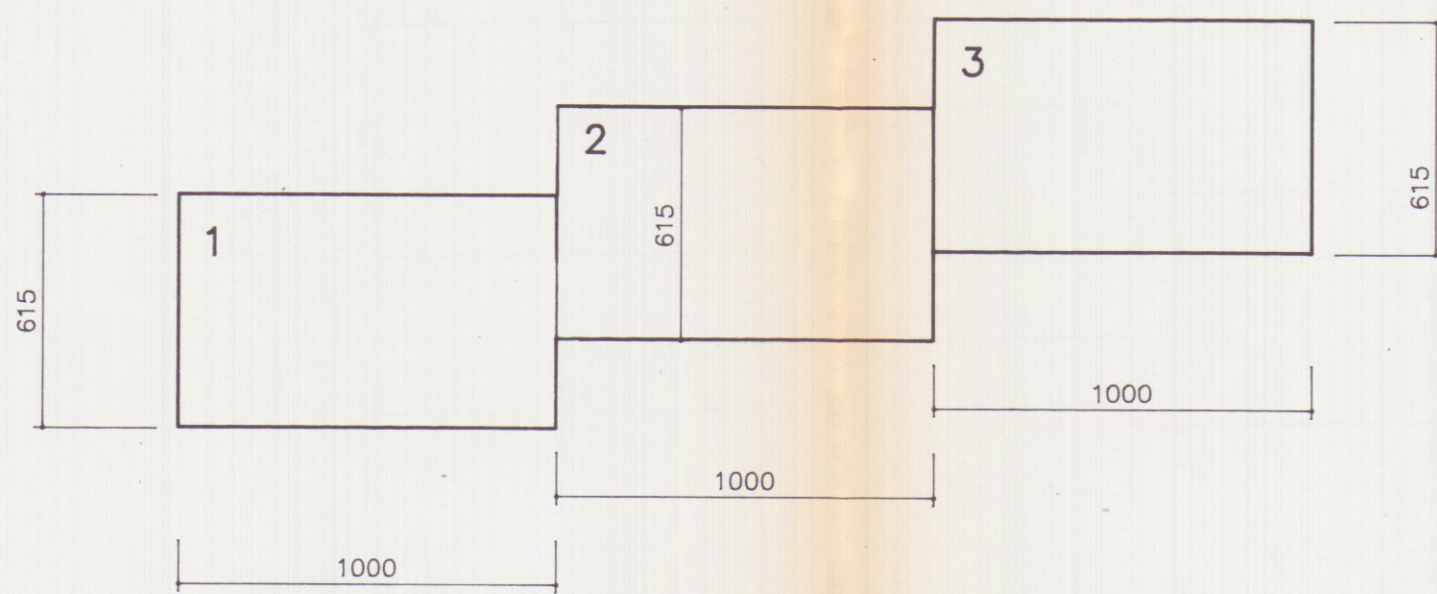

PIANO SOTTOTETTO

		SUPERFICIE	ALTEZZA	VOLUME
1	ml 10.00 x 6.15 =	mq 61.50	xH m 2.25=	mc 138.37
2	ml 10.00 x 6.15 =	mq 61.50		mc 138.37
3	ml 10.00 x 6.15 =	mq 61.50		mc 138.37
TOTALE		mq 184.50		mc 415.11