

S.T.P.

Studio
Tecnico
Professionale

Geometra IVANO SQUASSONI

Via Florio, 9 - 51100 Sesto San Giovanni (PT)

Tel. 0571 9051111
www.squassoni.it

TAV. N.°
4

Proprietà:
SOCIETA' IMPIANTI GENERALI EDILIZIA SERVIZI SRL


Dati Tav.
PROSPETTI
SEZIONI

Oggetto:
VARIANTE FINALE A PROGETTO
COSTRUZIONE FABBRICATO DI CIVILE
ABITAZIONE LOC. SANT'ANTONIO, PER
MODIFICA RECINZIONE LATO VIA CARRIONA
AL N° 362

Scale:
1:100

Dati catastali:
FG. 73 mapp. 531 e
71 (parte)


Varie

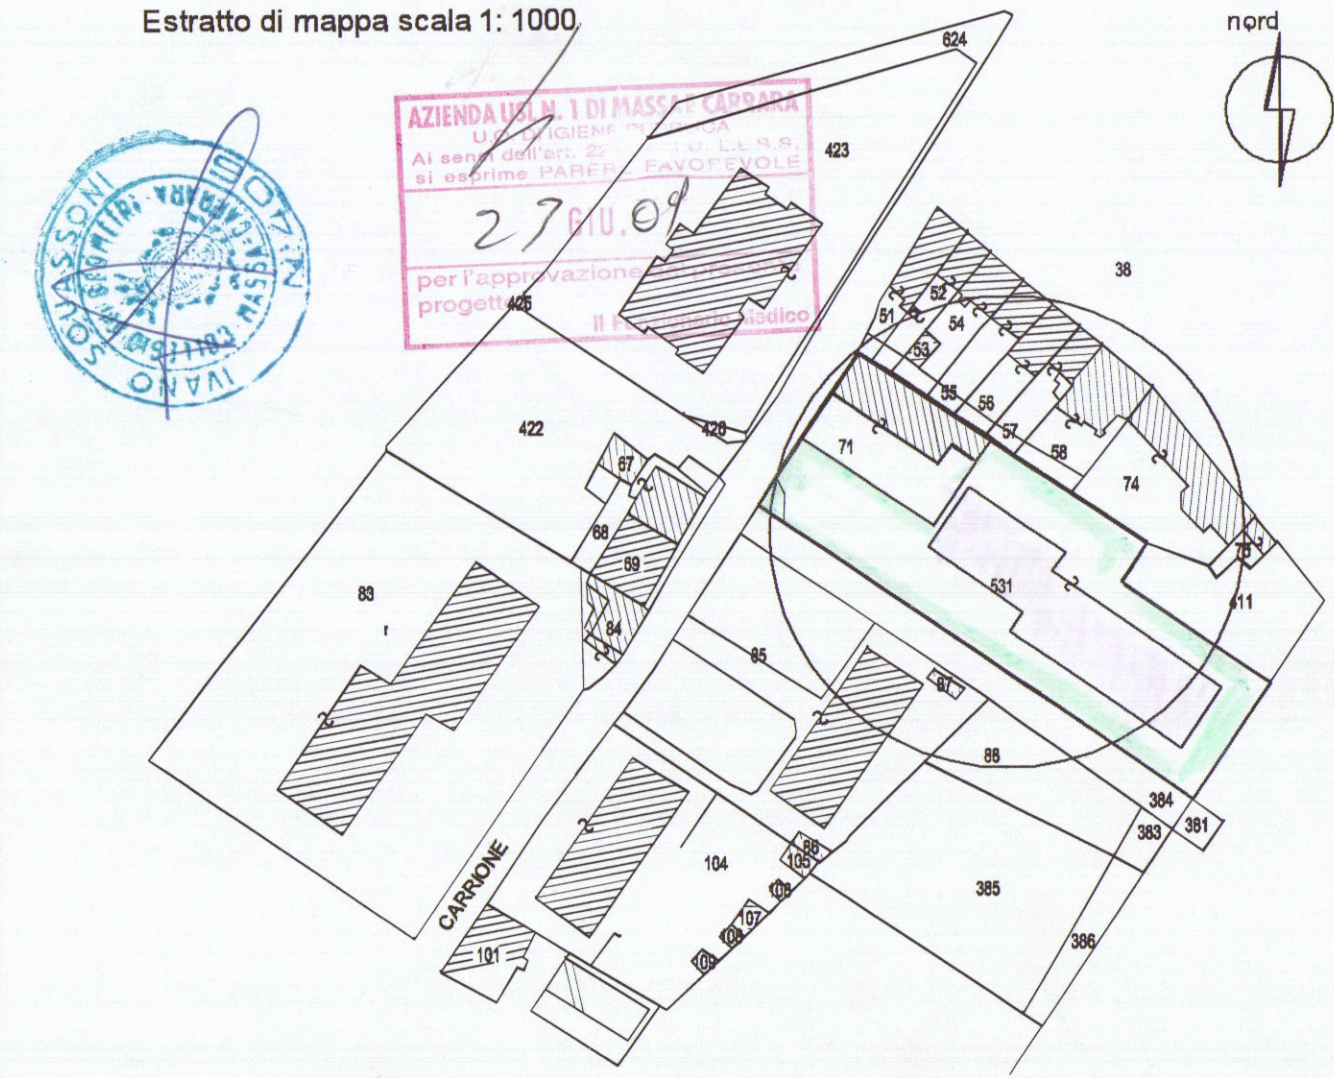


PROSPETTO SUD




PROSPETTO EST

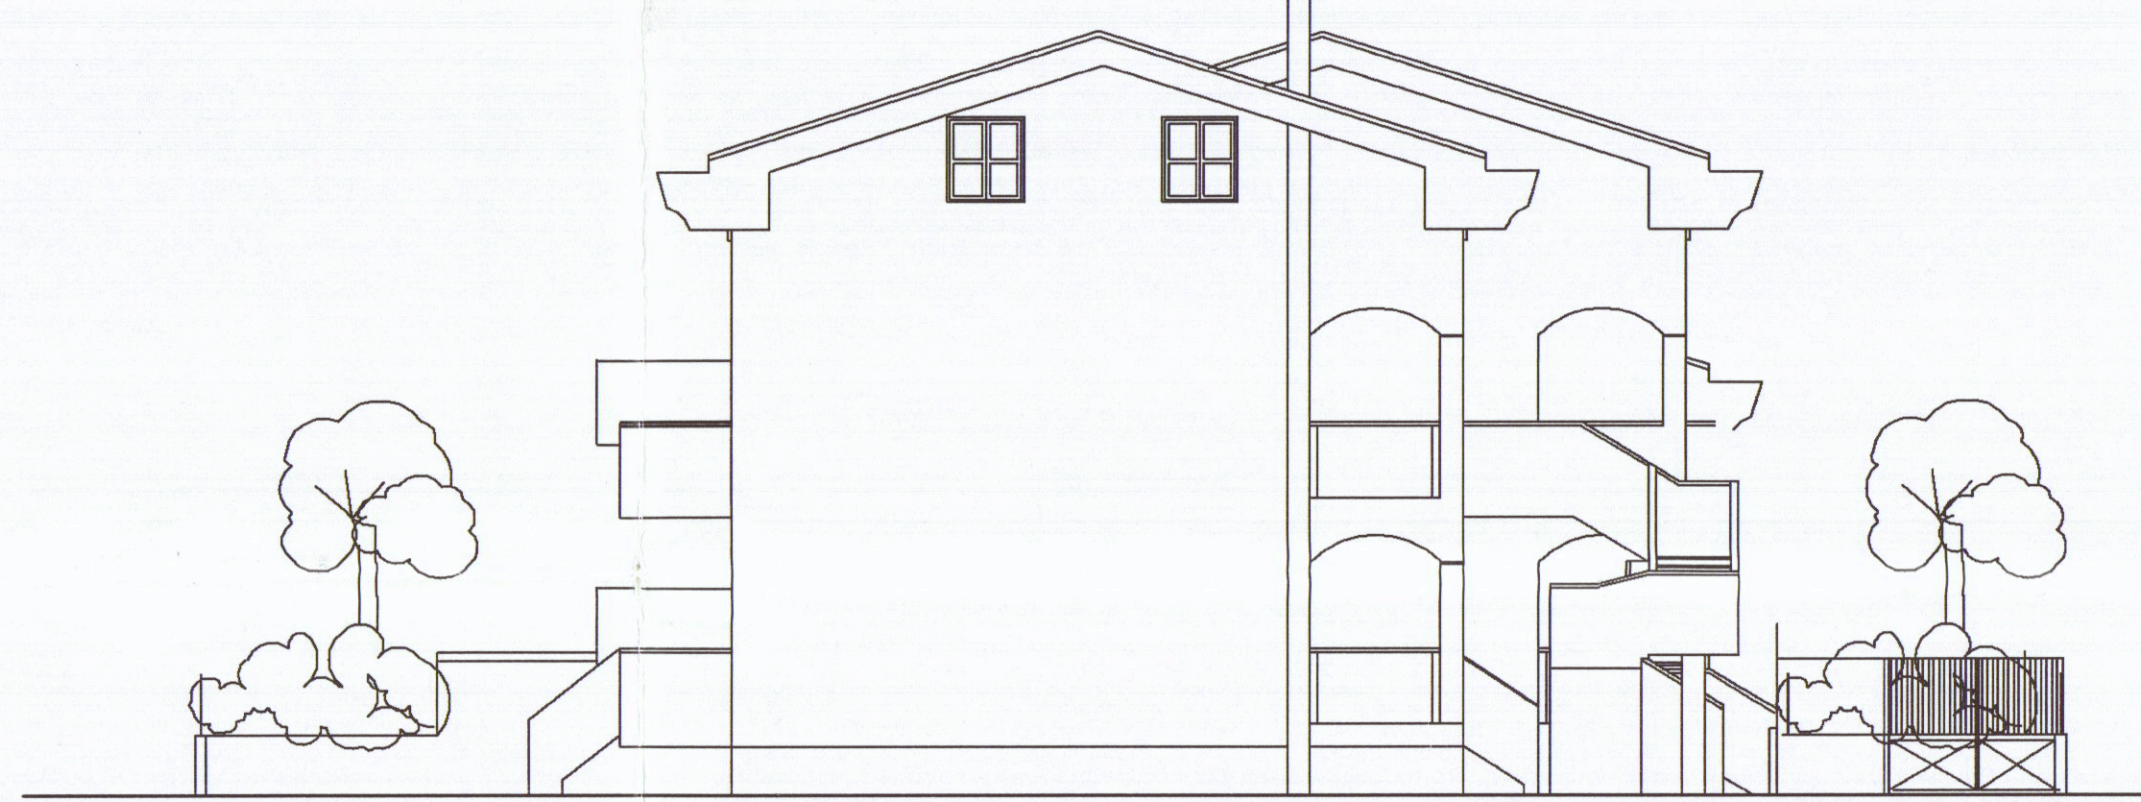


PROSPETTO OVEST

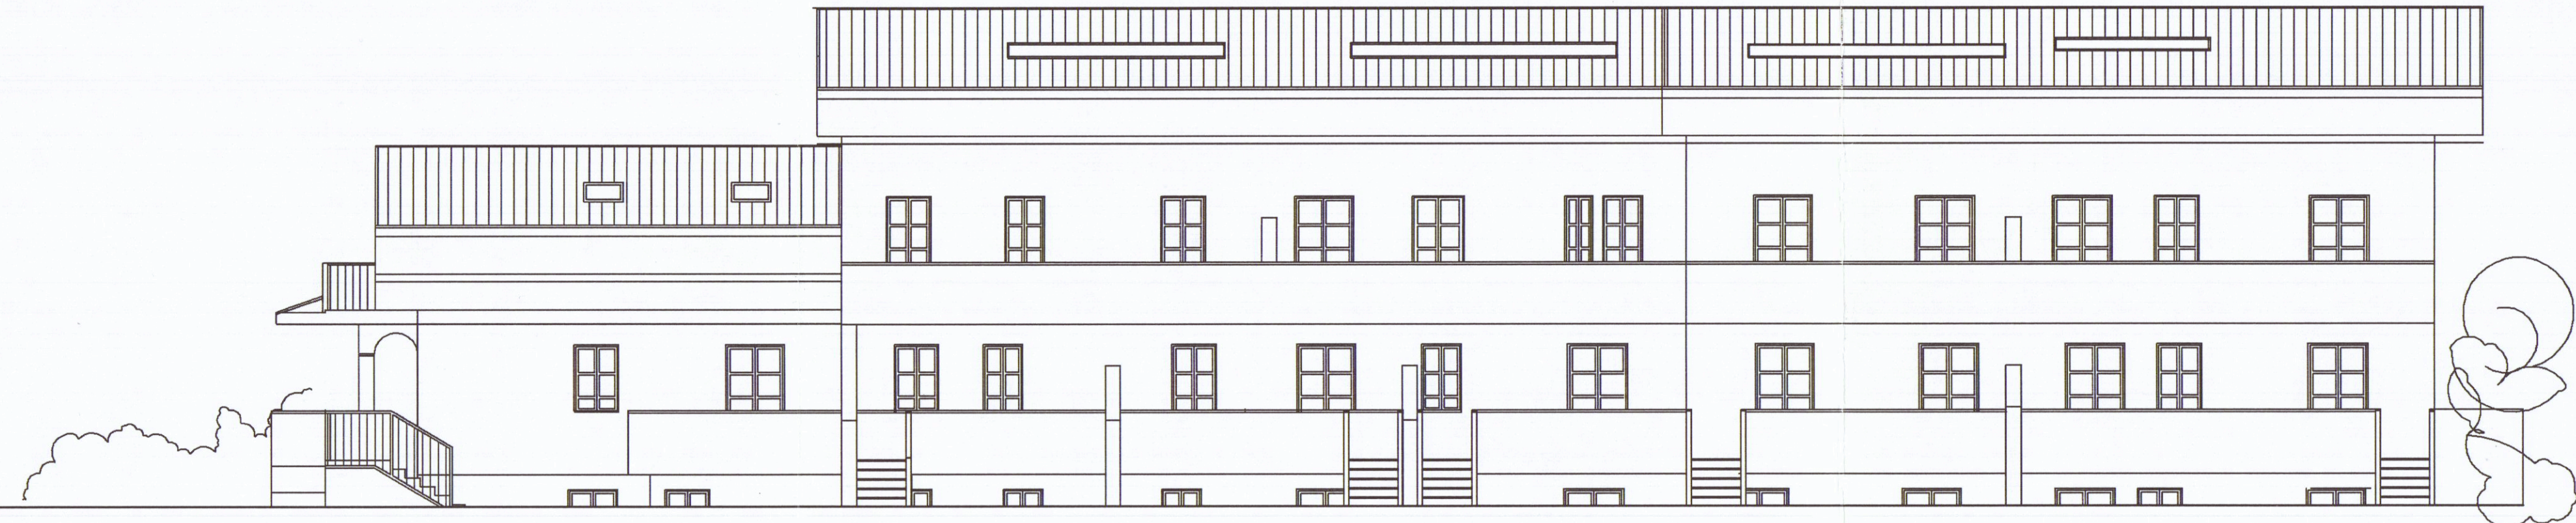

PROSPETTO NORD

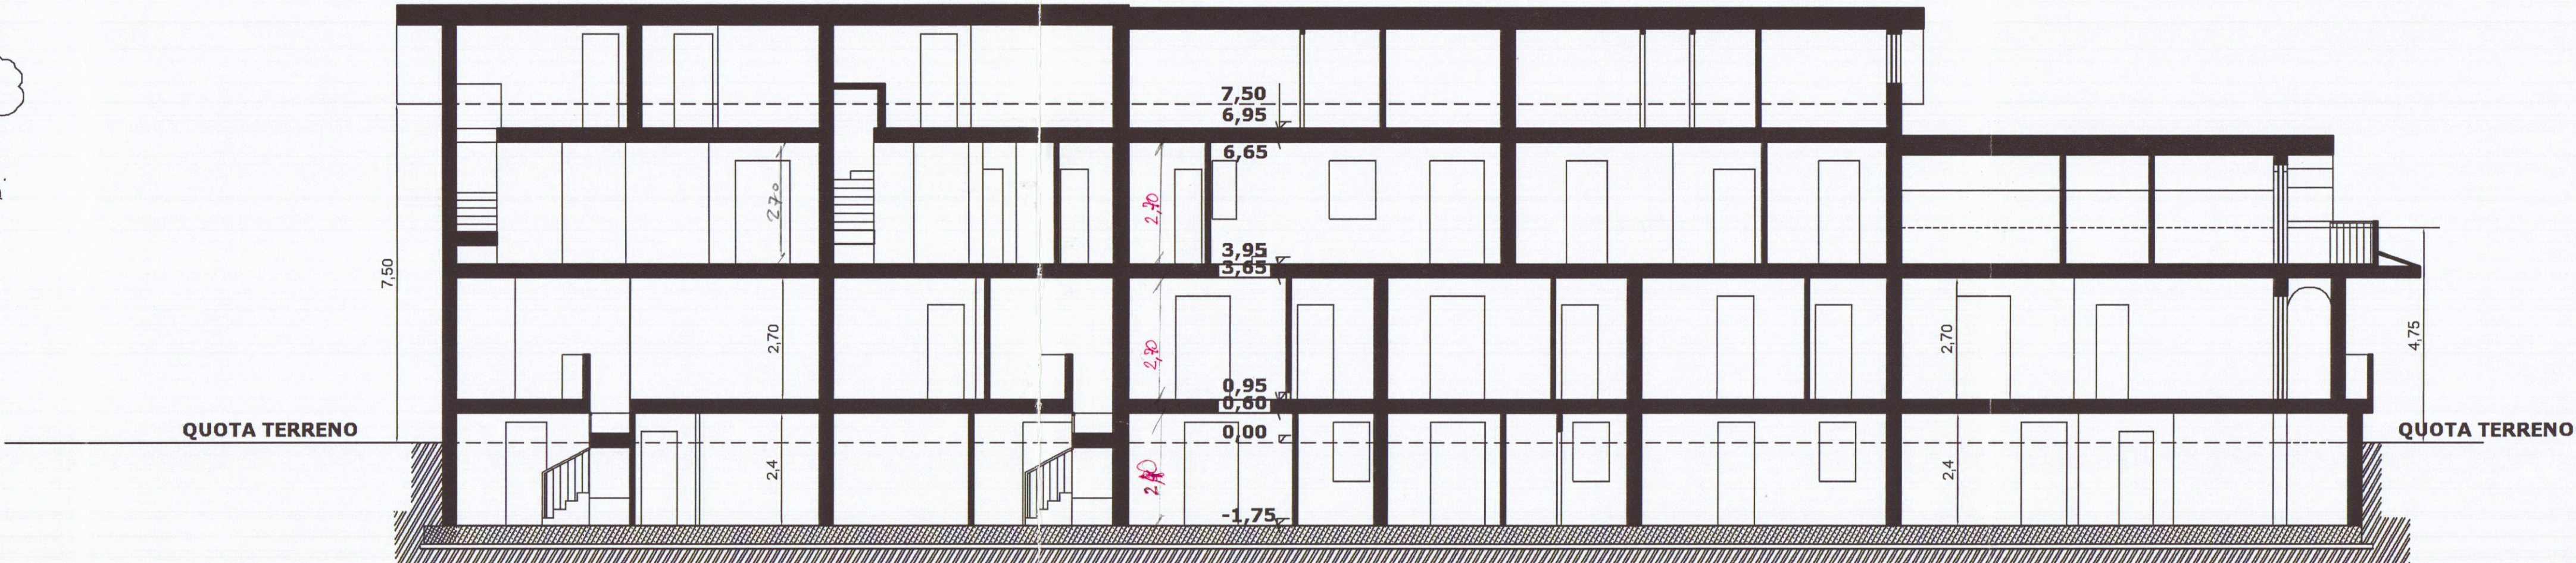

SEZIONE A-A'

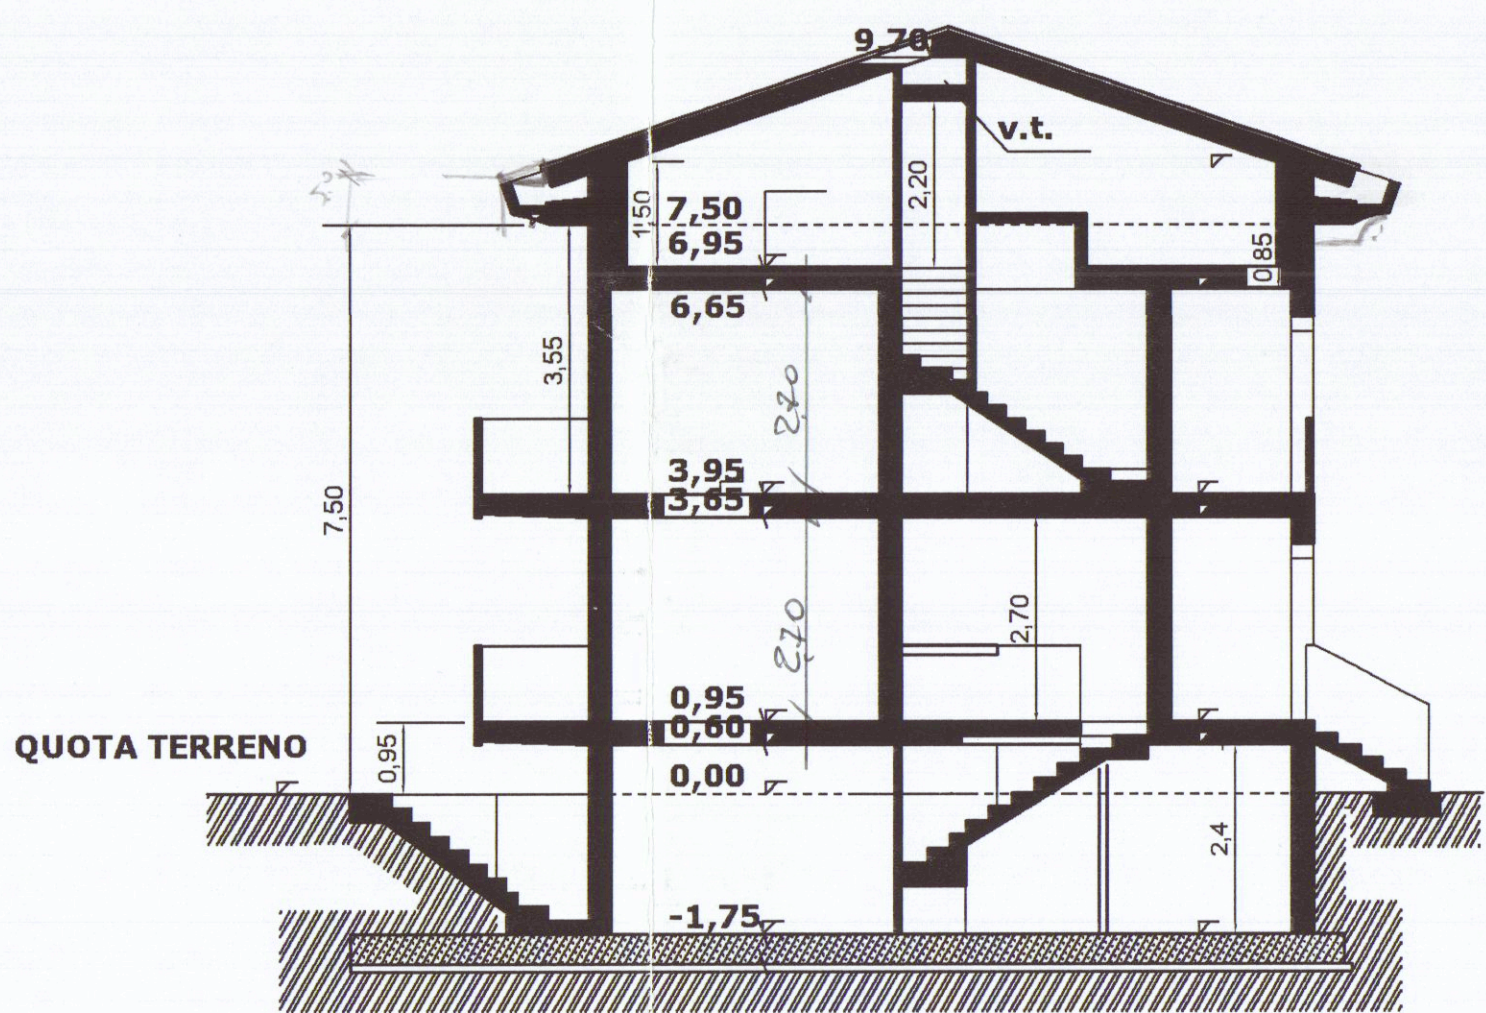

SEZIONE B-B'