

COMUNE	CARRARA	COMMITTENTE	CONSORZIO COOPER TOSCANA CORSO TINTORI N° 8 FIRENZE
LOCALITA'	COVETTA	DATA	5/8/78 457
PROPRIETARIA:	COOPER-CARRARA VIA EREYAN, 3 54033 CARRARA		
OGGETTO	PIANTE PLANIMETRIE		

N. RIF.	1	UFFICIO TECNICO DELLE COOPERATIVE CORSO C. ROSSELLI, 17 - CARRARA - TEL. 745114
SCALA	1/2000 1/500	PROGETTISTI:
TAVOLA DATA	3 AGO 1983	COORDINAMENTO: UFFICIO TECNICO DEL CONSORZIO


VARIANTE

ORDINE DEGLI ARCHITETTI DI MASSA-CARRARA
dott. rch. ROCCHI MAURO 58
Cod. Fisc. RCC MKA 45A19 G746K


ORDINE DEGLI ARCHITETTI DI MASSA-CARRARA
d. tt. arch. MONTESAGANI ENRICO 44
Cod. Fisc. MNT WRC 44L19 4449T

APPROVATO
20 OTT. 1983
CONTROLLATO
IL TECNICO


VARIANTE
Approvato dal Sindaco alle condizioni
della concessione edilizia n. 167
del 6.6.1983
CARRARA, IL 20 OTT. 1983
L' INGEGNERE CAPO

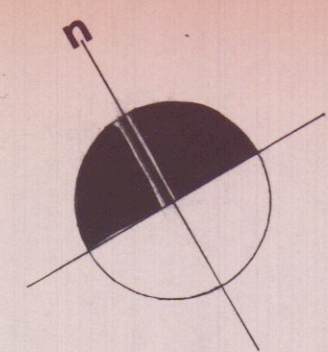

PLANIMETRIA 1:2000

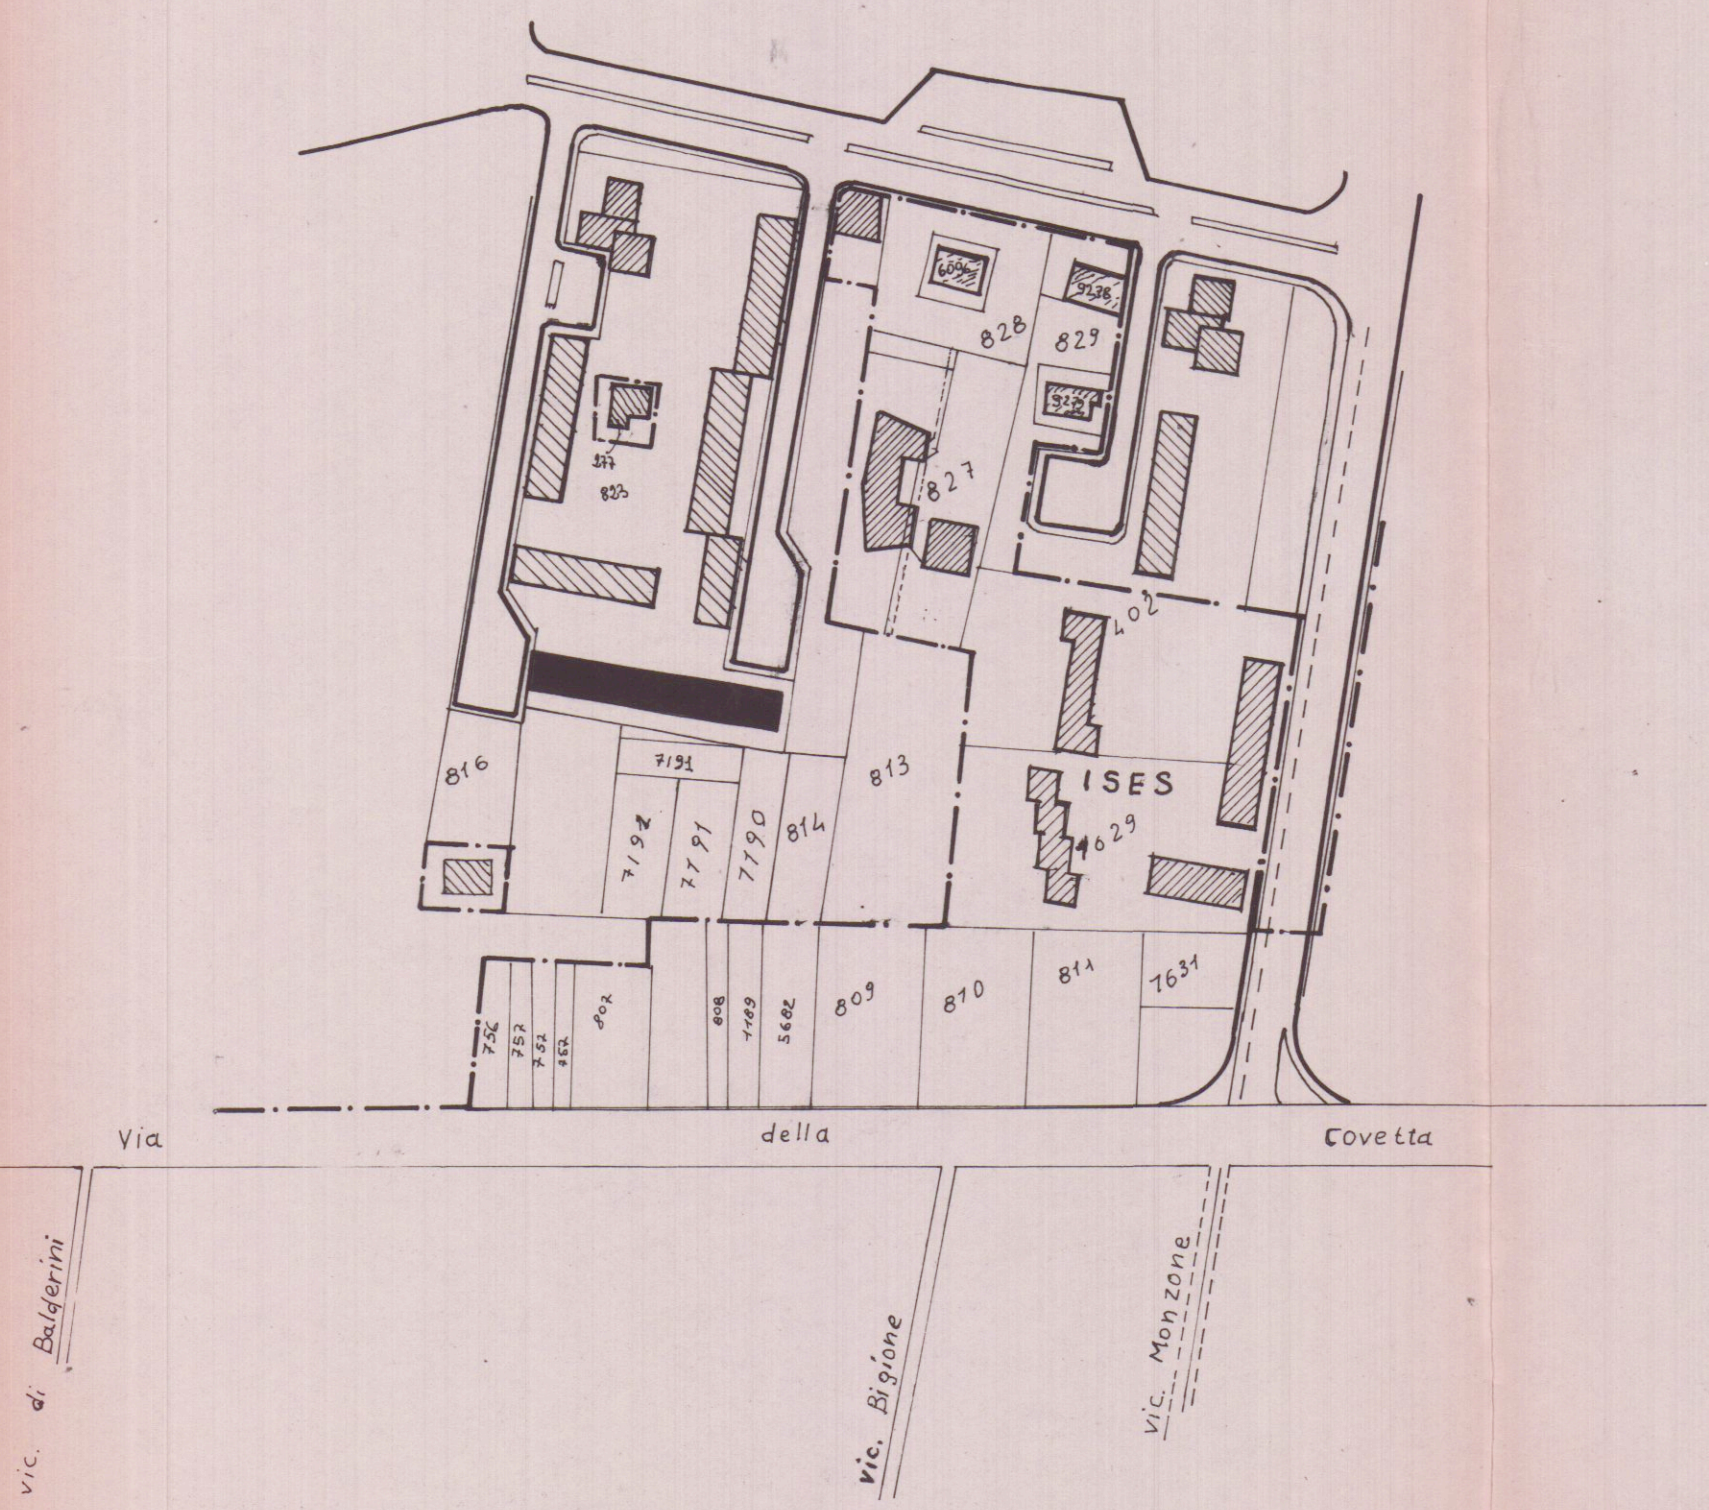

PLANIMETRIA 1:500

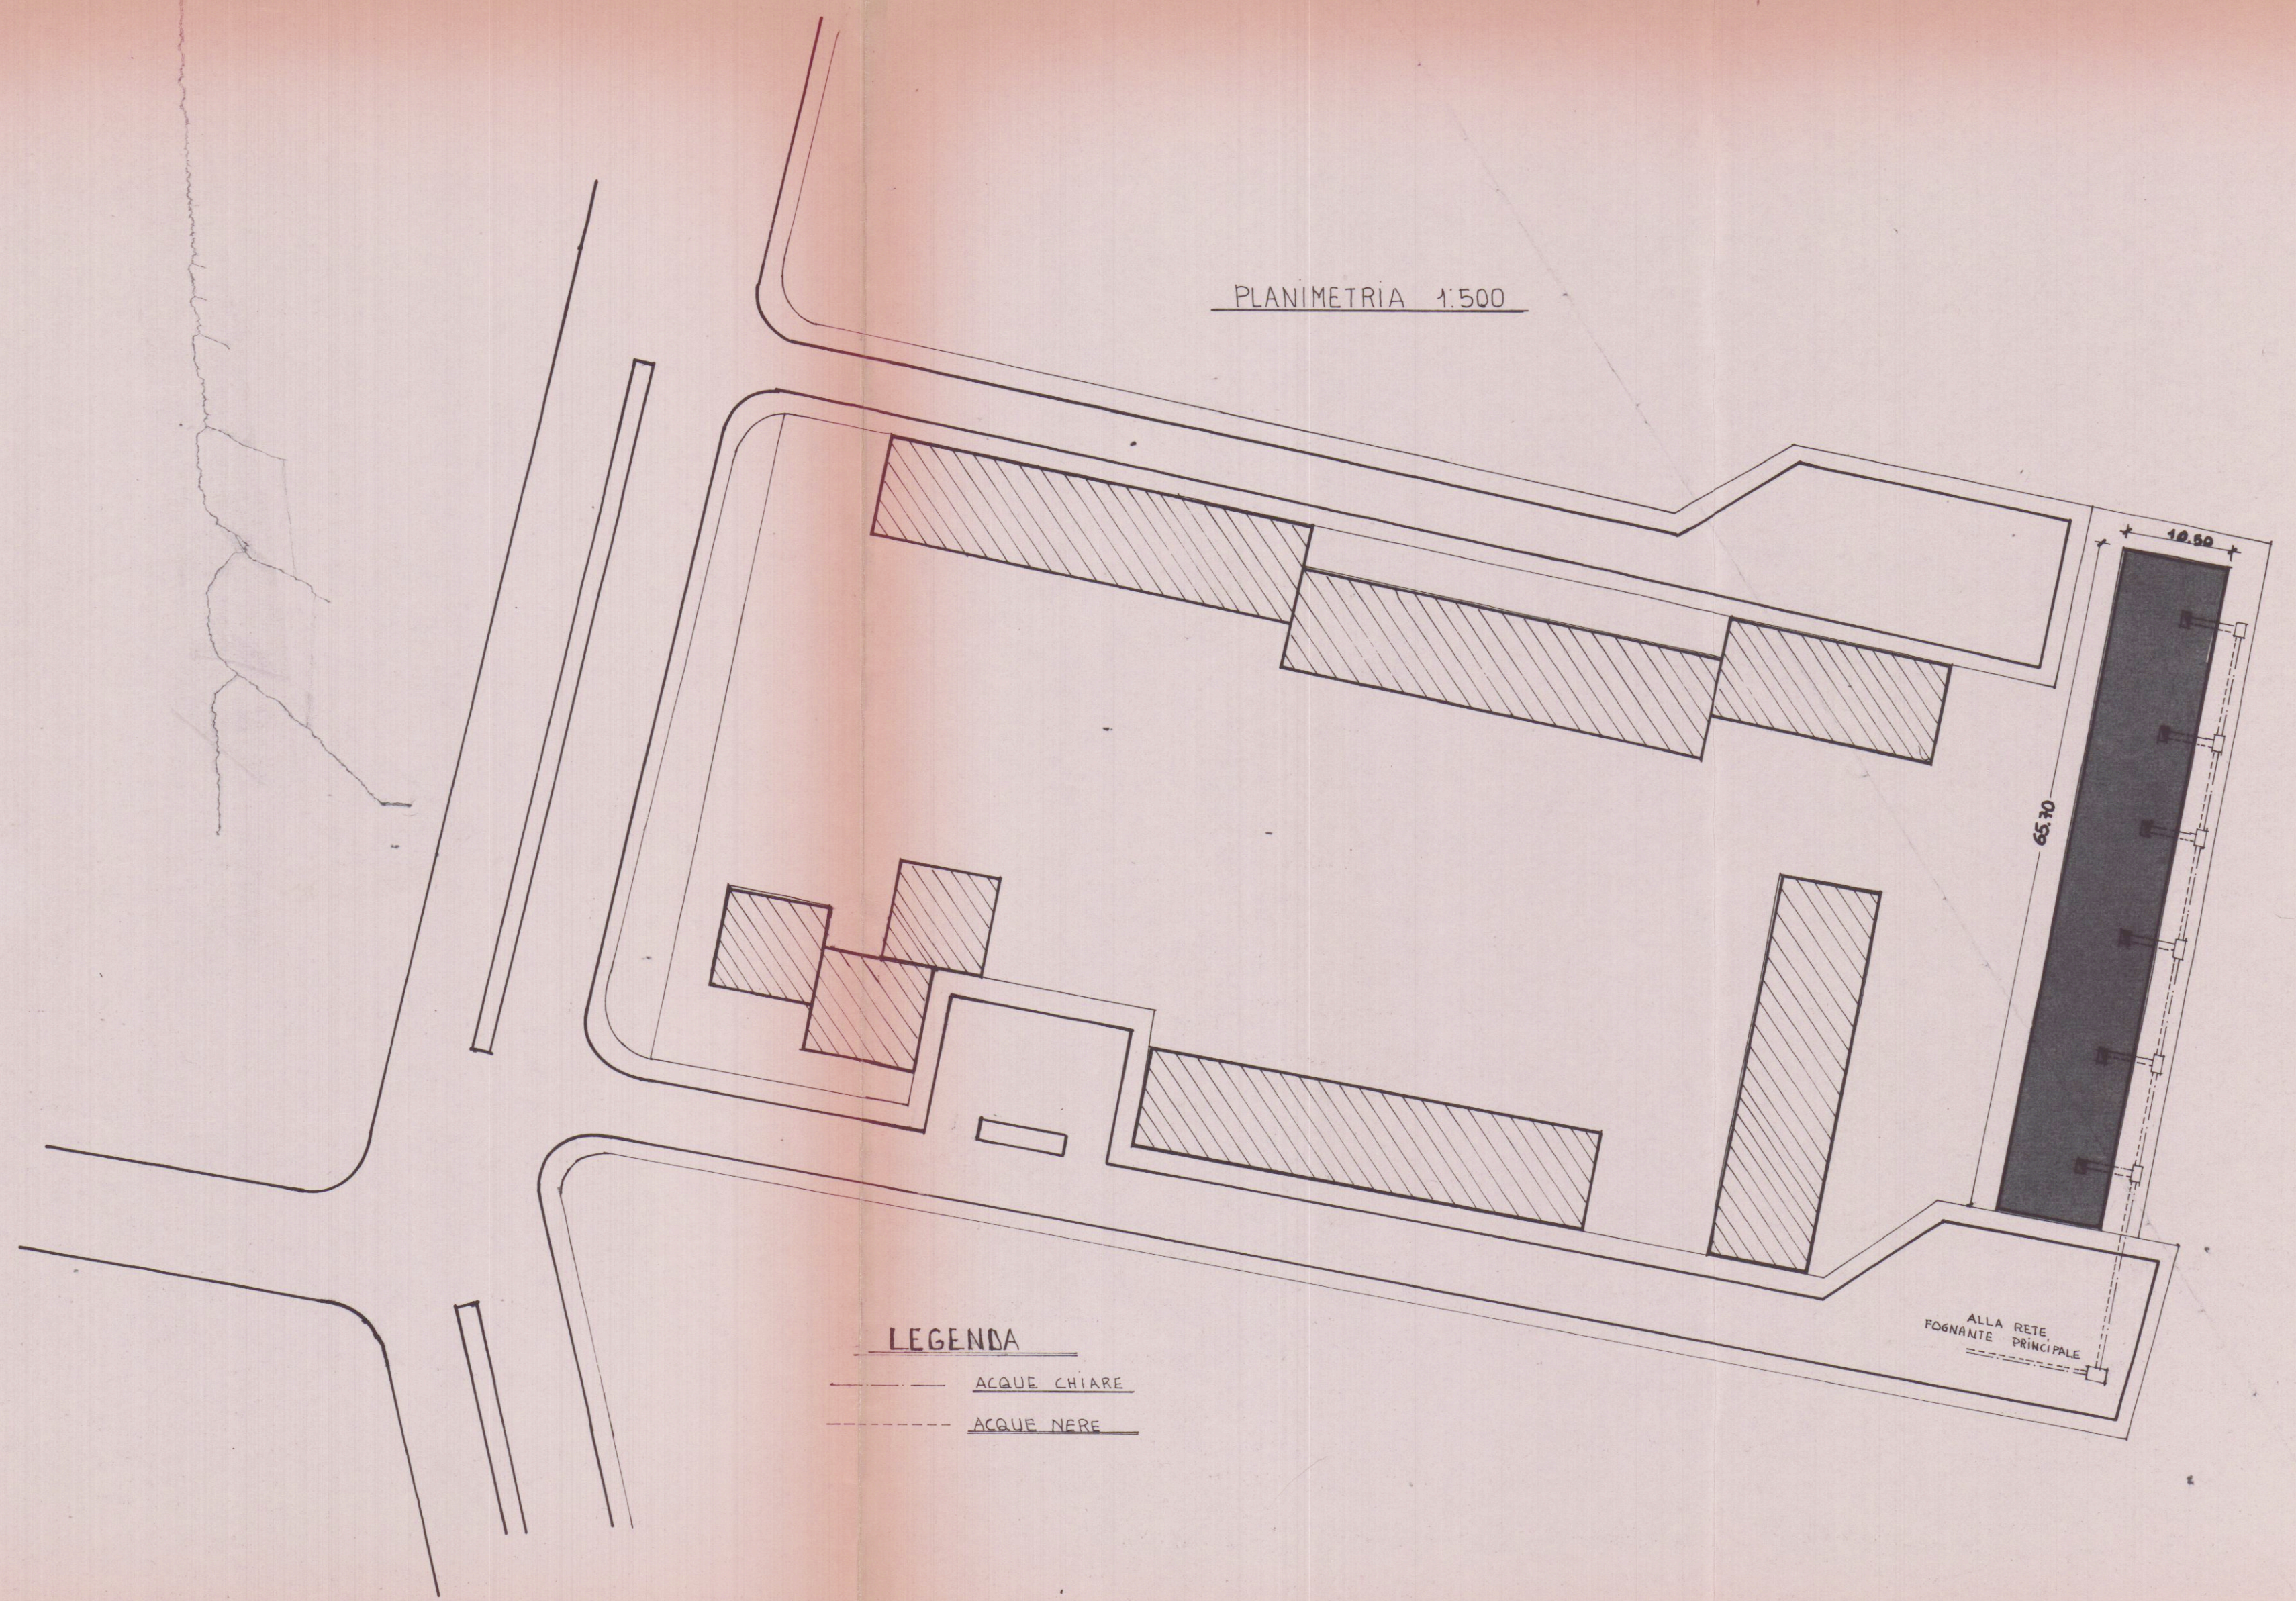

LEGENDA

ACQUE CHIARE

ACQUE NERE

ALLA RETE
FOGNANTE PRINCIPALE