




PLANIMETRIA
Stato sovrapposto
scala 1:50

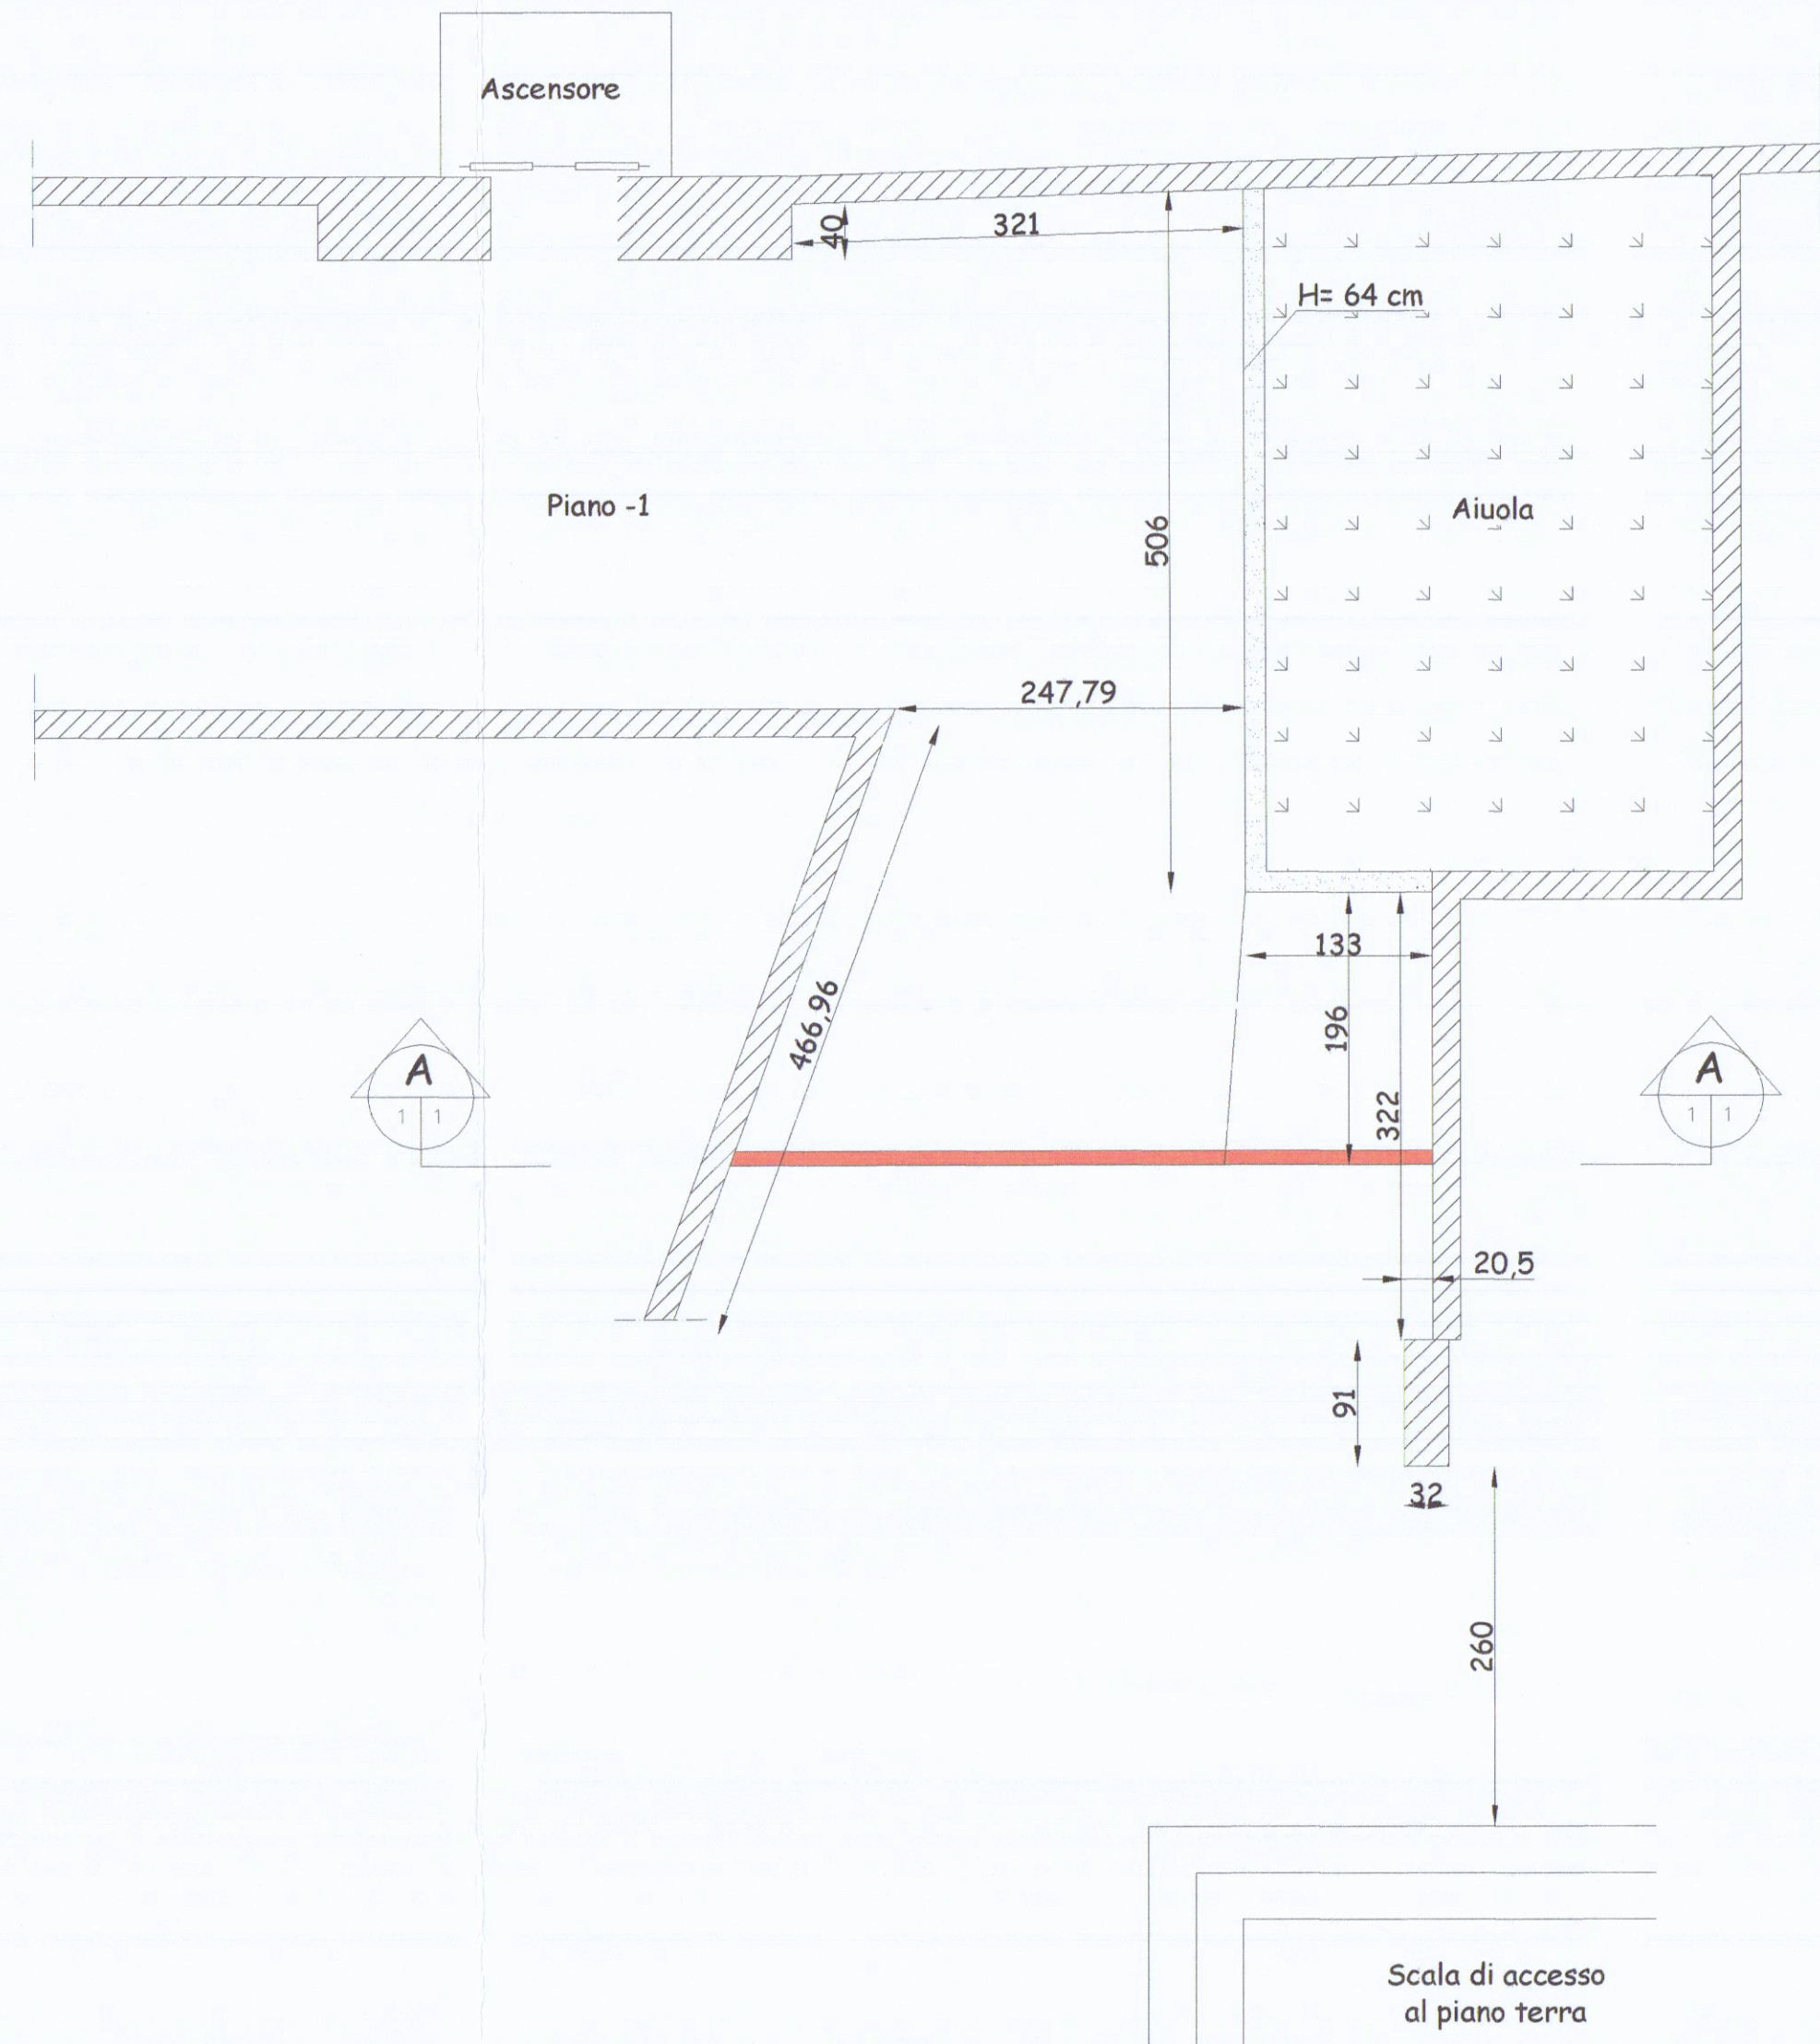


PLANIMETRIA
Stato di Fatto
scala 1:50
e punti di presa
fotografici

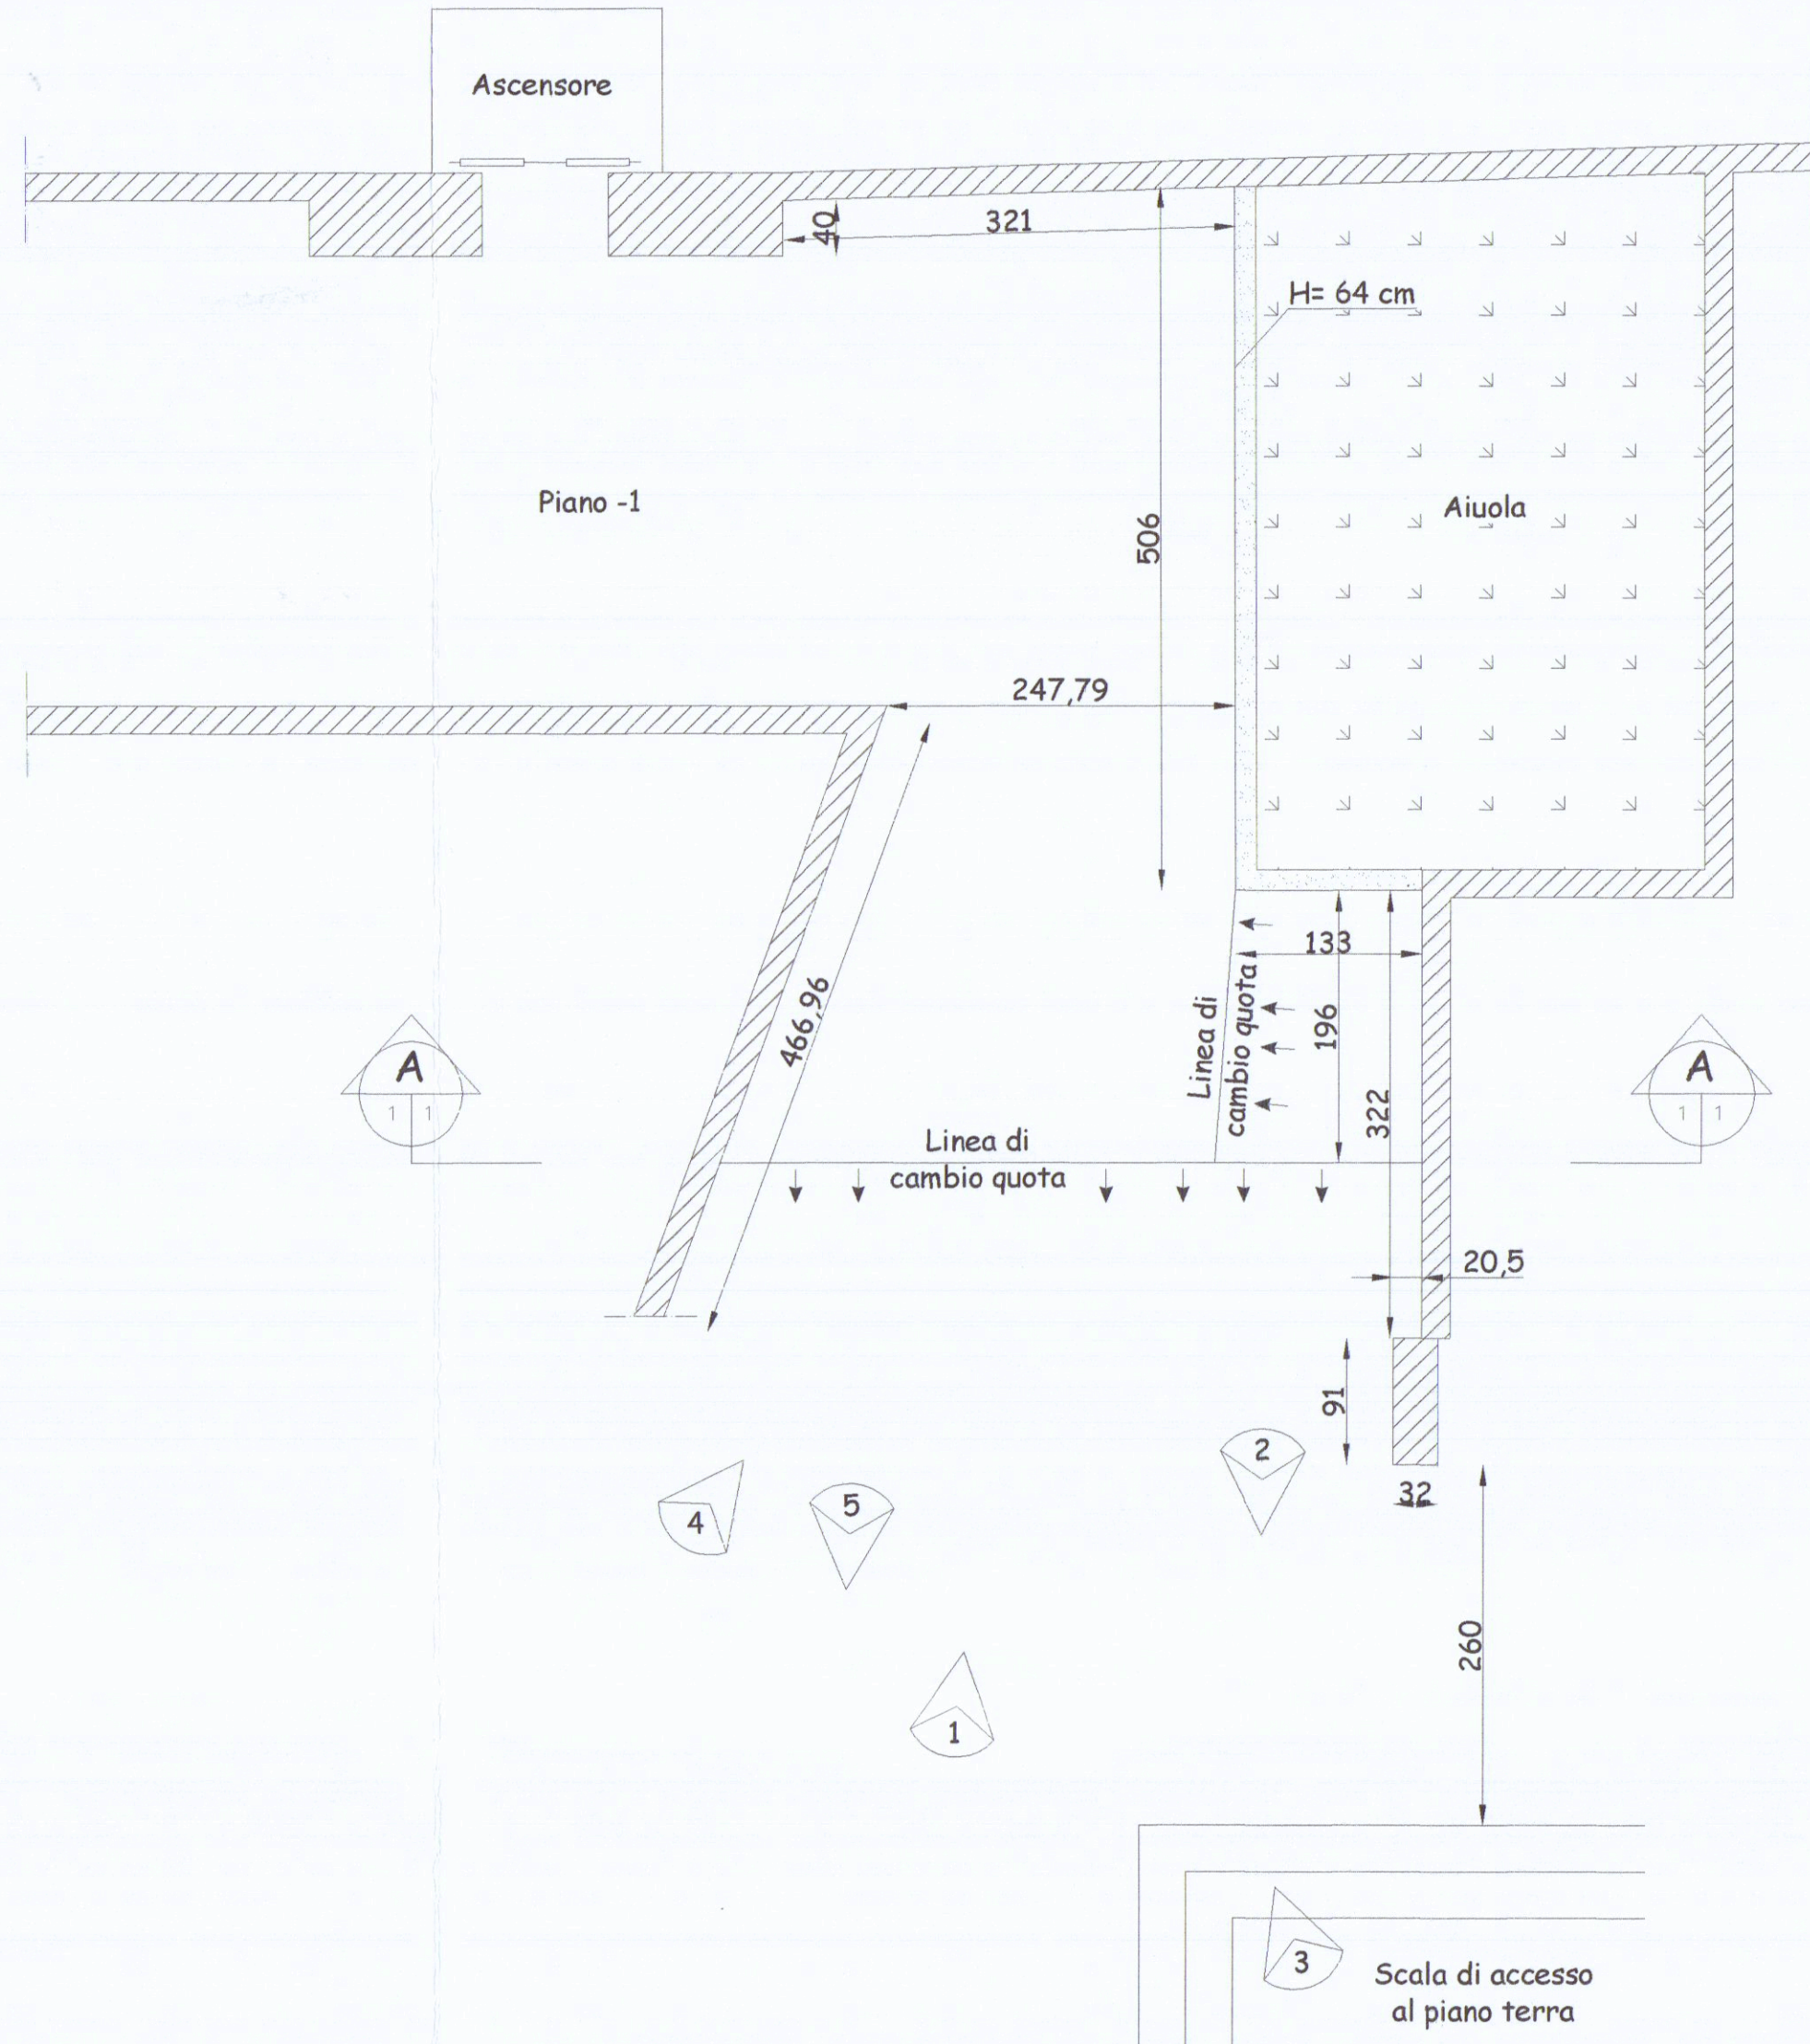


PLANIMETRIA
Stato di Progetto
scala 1:50

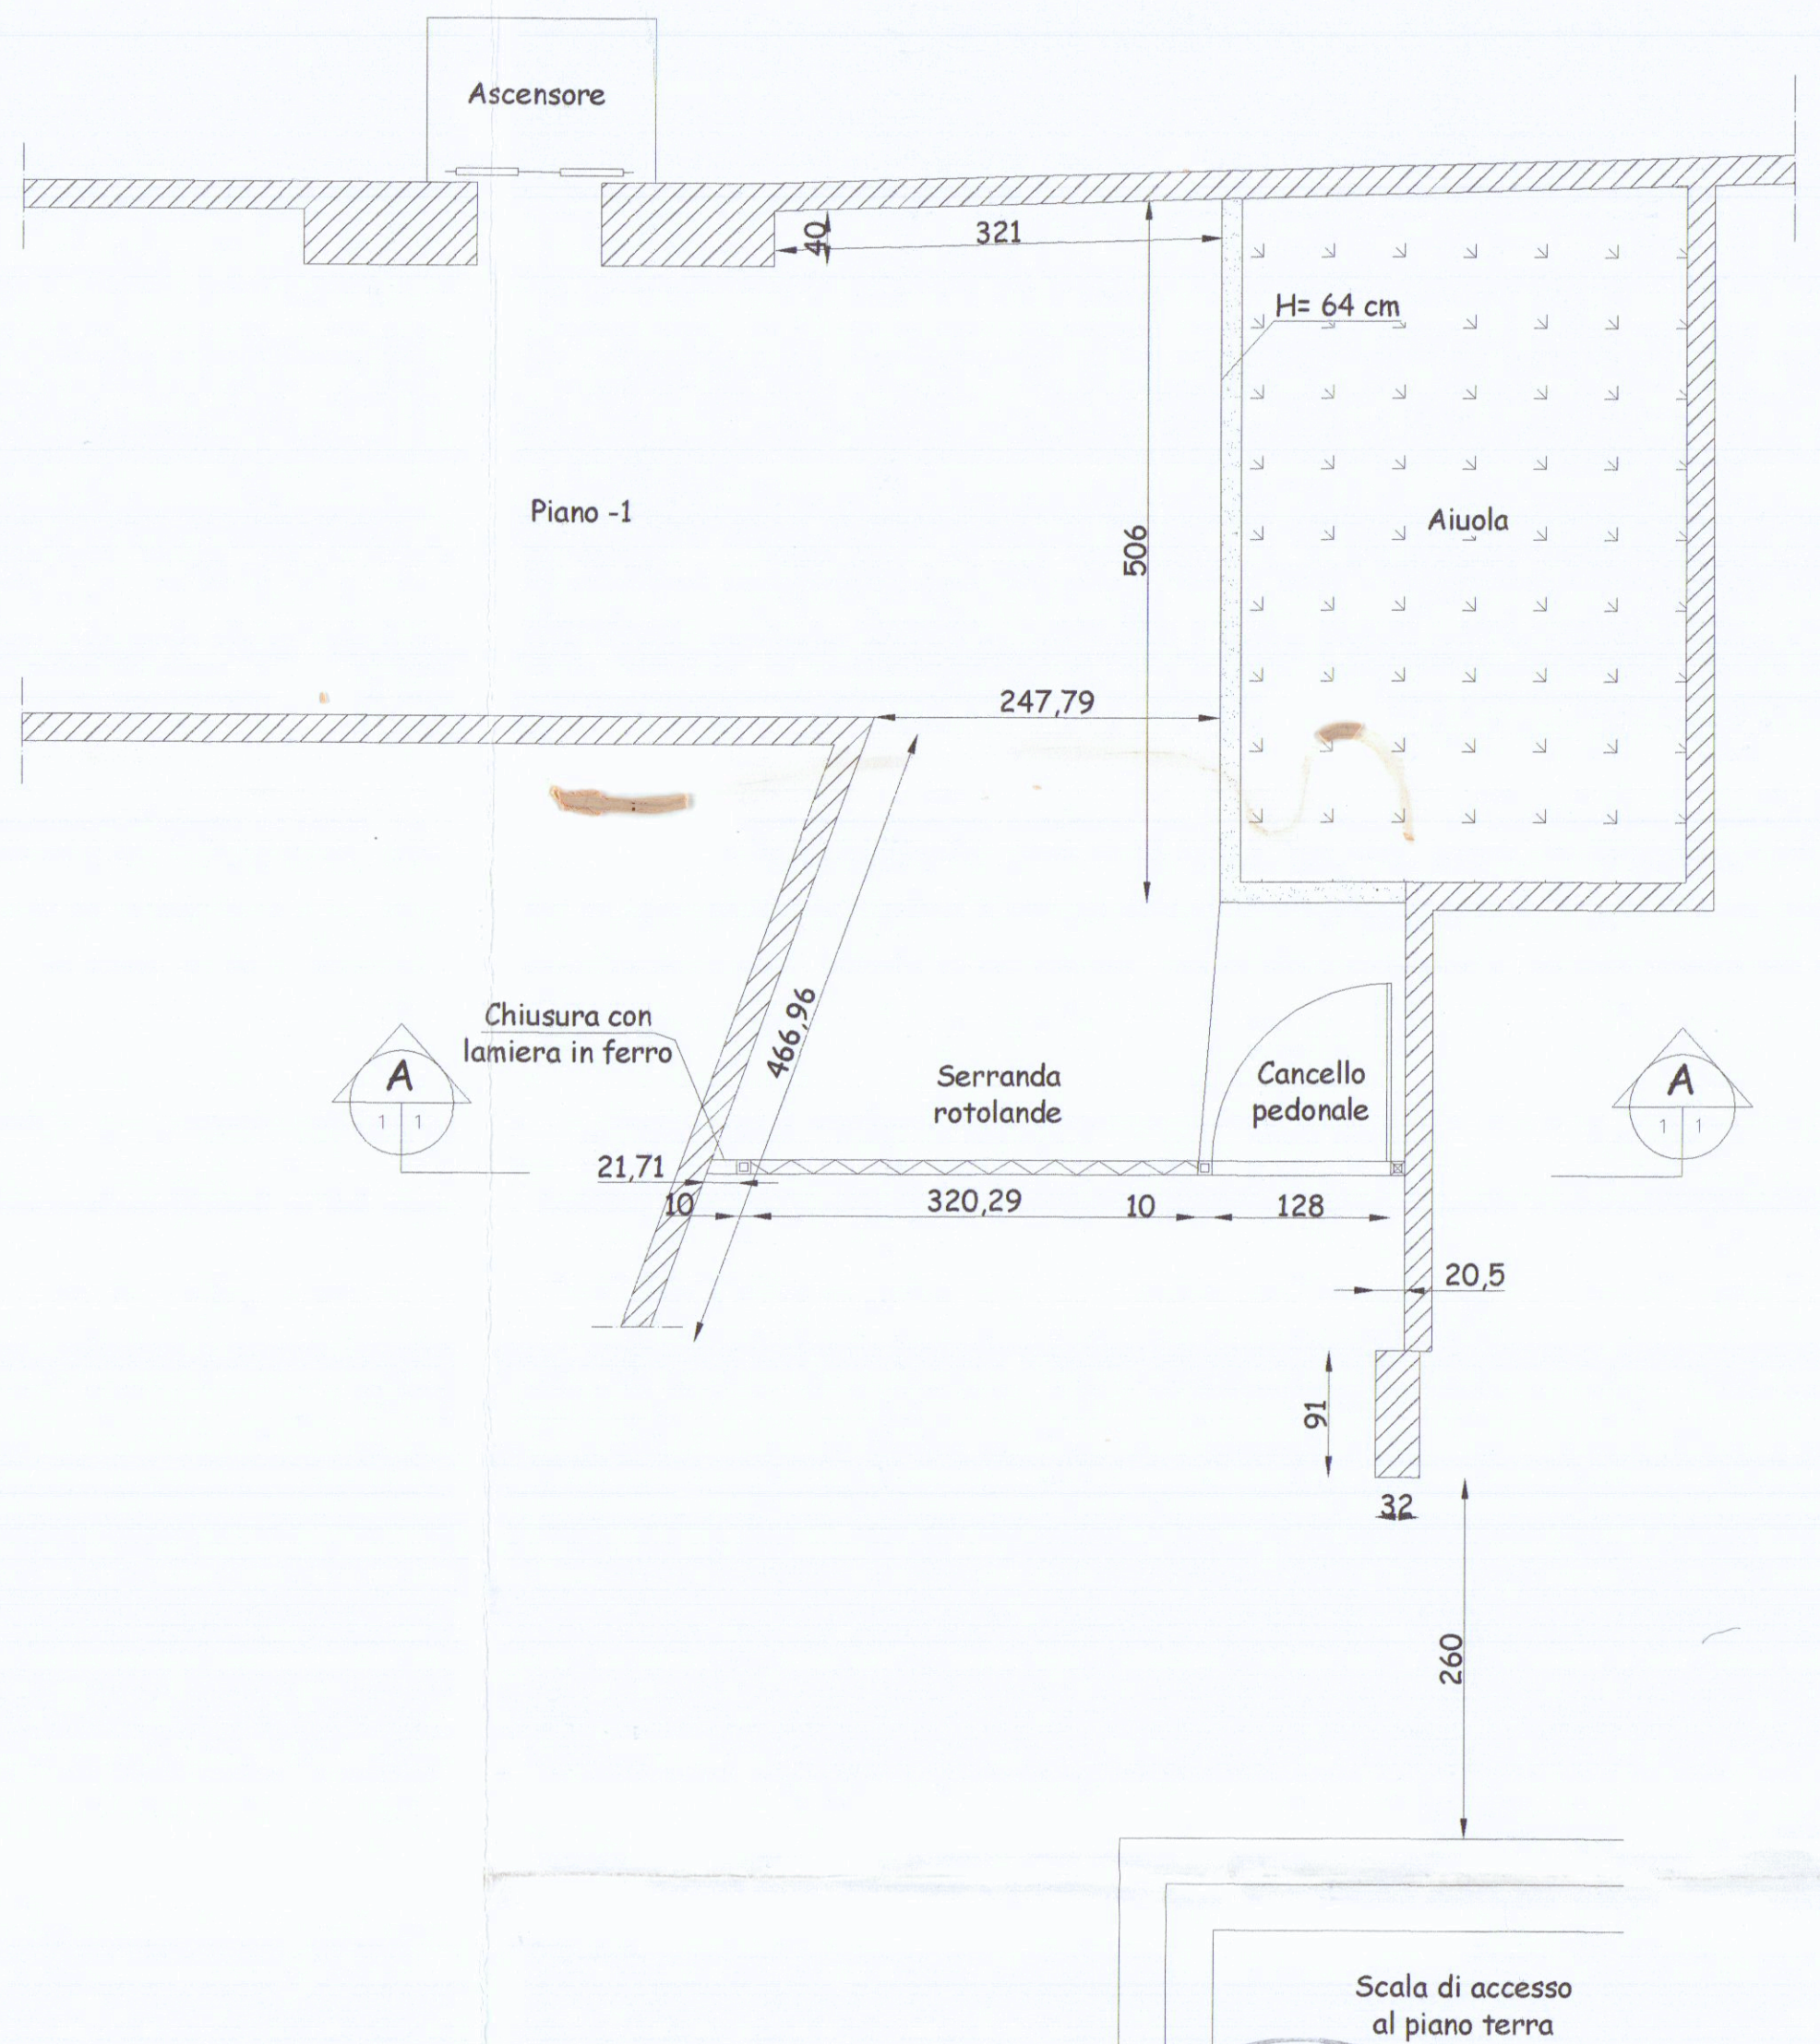


PLANIMETRIA
Distanza dalle pubbliche
strade

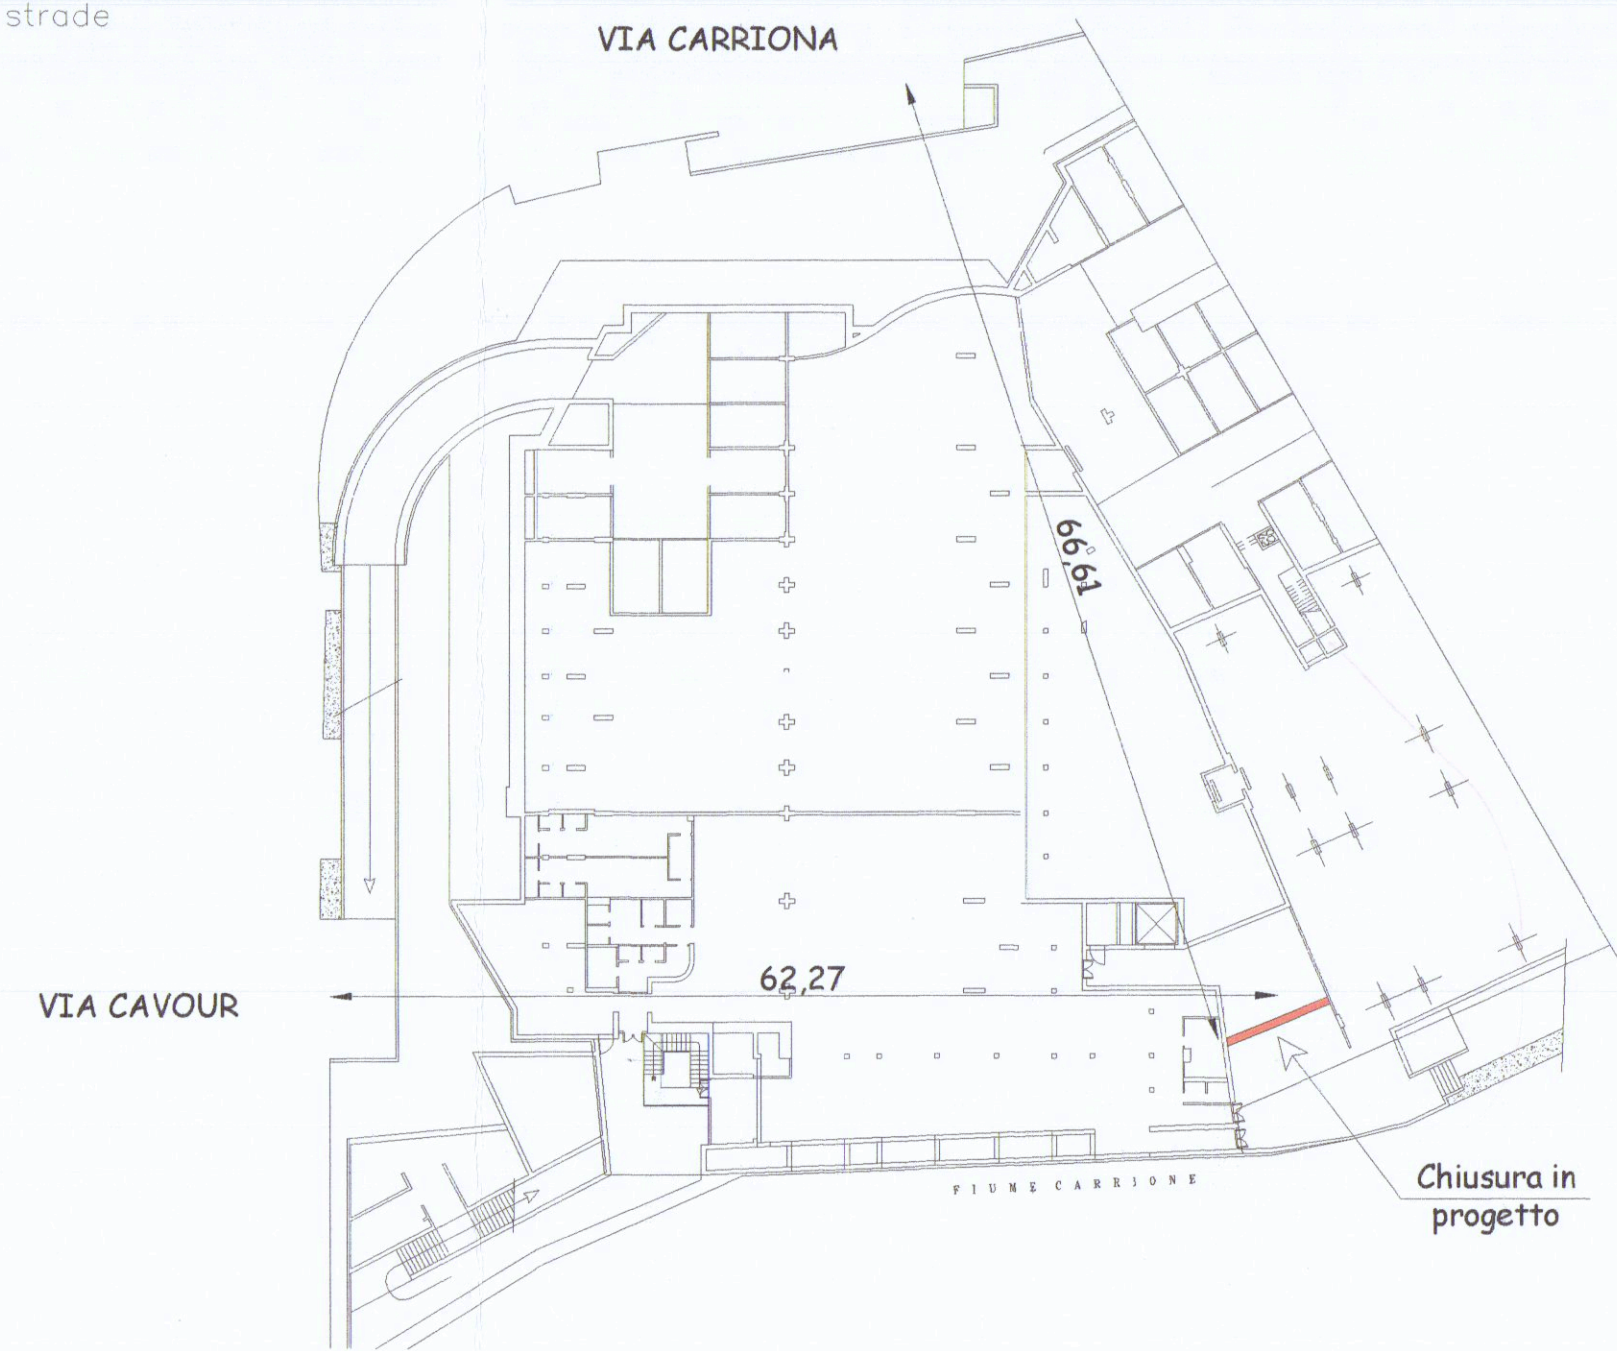


SEZIONE
Stato di Fatto
scala 1:50

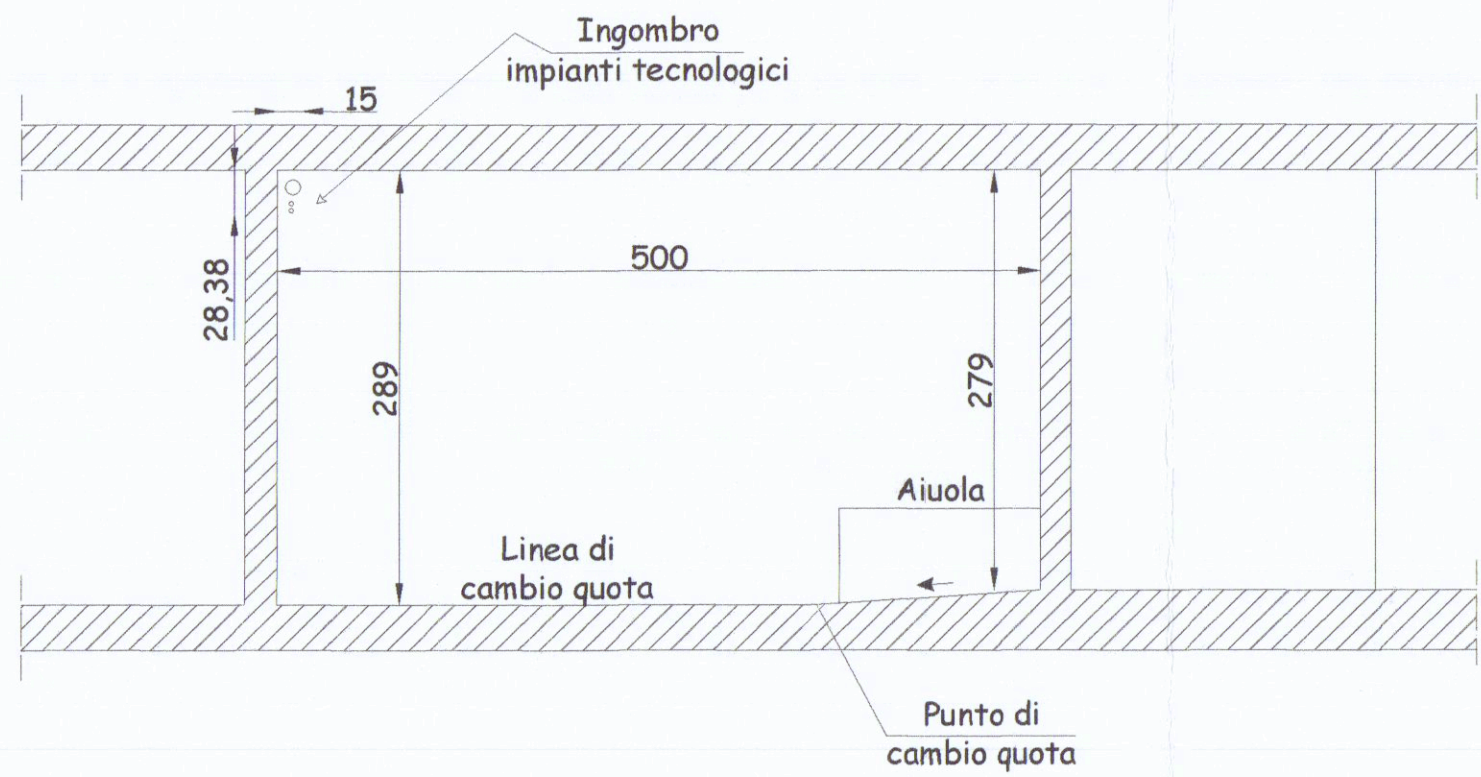

DOCUMENTAZIONE
FOTOGRAFICA

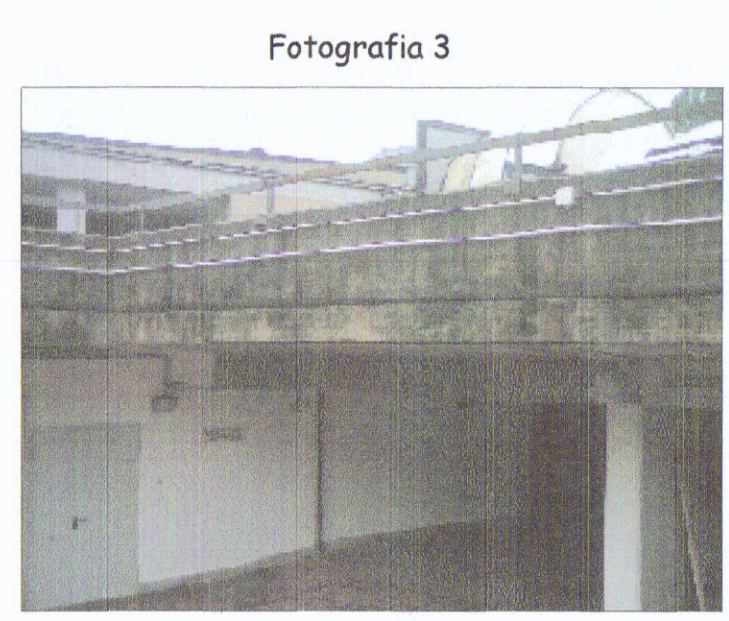

SEZIONE
Stato di Progetto
scala 1:50

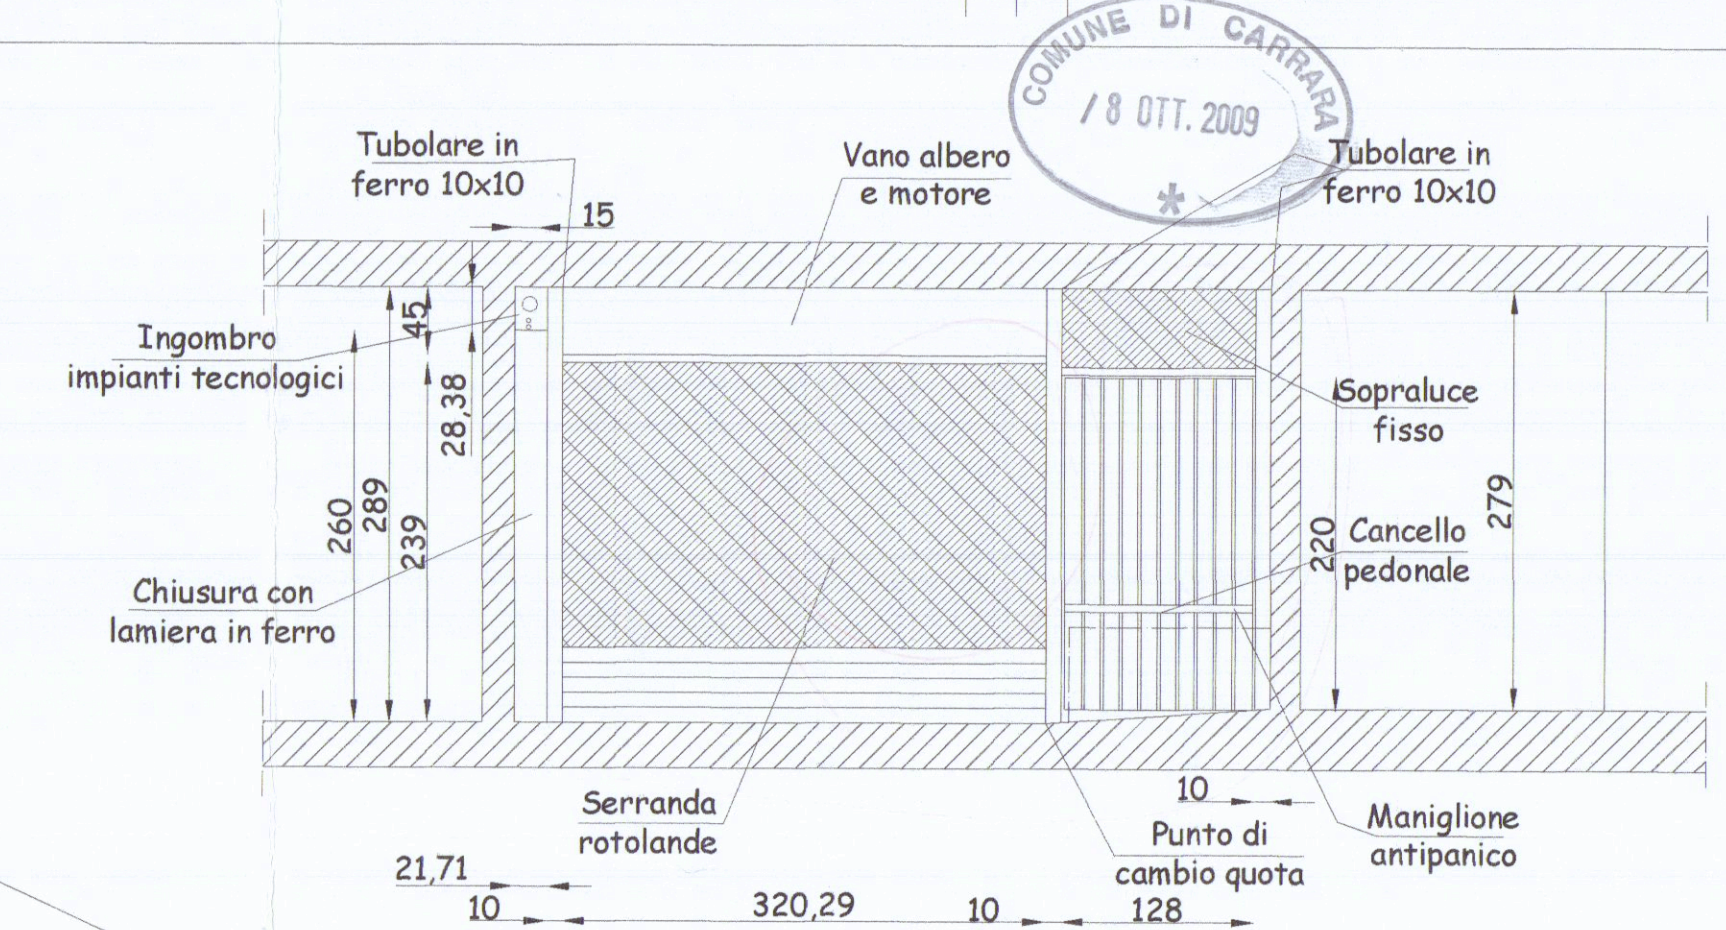

[Signature]



revisione	num.	data	descrizione			approvato	
Studio Tecnico Associato Geomm. Nino Poletti & Lorenzo Ronconi Via Capitan Michele Fiorillo n° 8 cap 54036 M. di Carrara Tel / Fax 0585/858033 E. Mail: tecnico@studiopolettironconi.it							
LAVORO			OGGETTO DISEGNO			COMMITTENTE	
INSERIMENTO SERRANDA IN FERRO E CANCELLO PEDONALE, Punto Vendita Conad Via Cavour Carrara			PLANIMETRIA STATO DI FATTO, DI PROGETTO, SOVRAPPONTO, PUNTI DI PRESA FOTOGRAFICI E DISTANZA DALLE STRADE PUBBLICHE			LA ROTA 2 srl Sede Leg. Via Carriona n° 60 54033 Carrara (MS) CF P.Iva: 00585380454	
TAV.	1	DATA	SCALE	DIS.	FORMATO	FILE	PROT.
		Sett. 2009	1:50	L.R.	A1	dia inferrata	—