



PROSPETTO OVEST

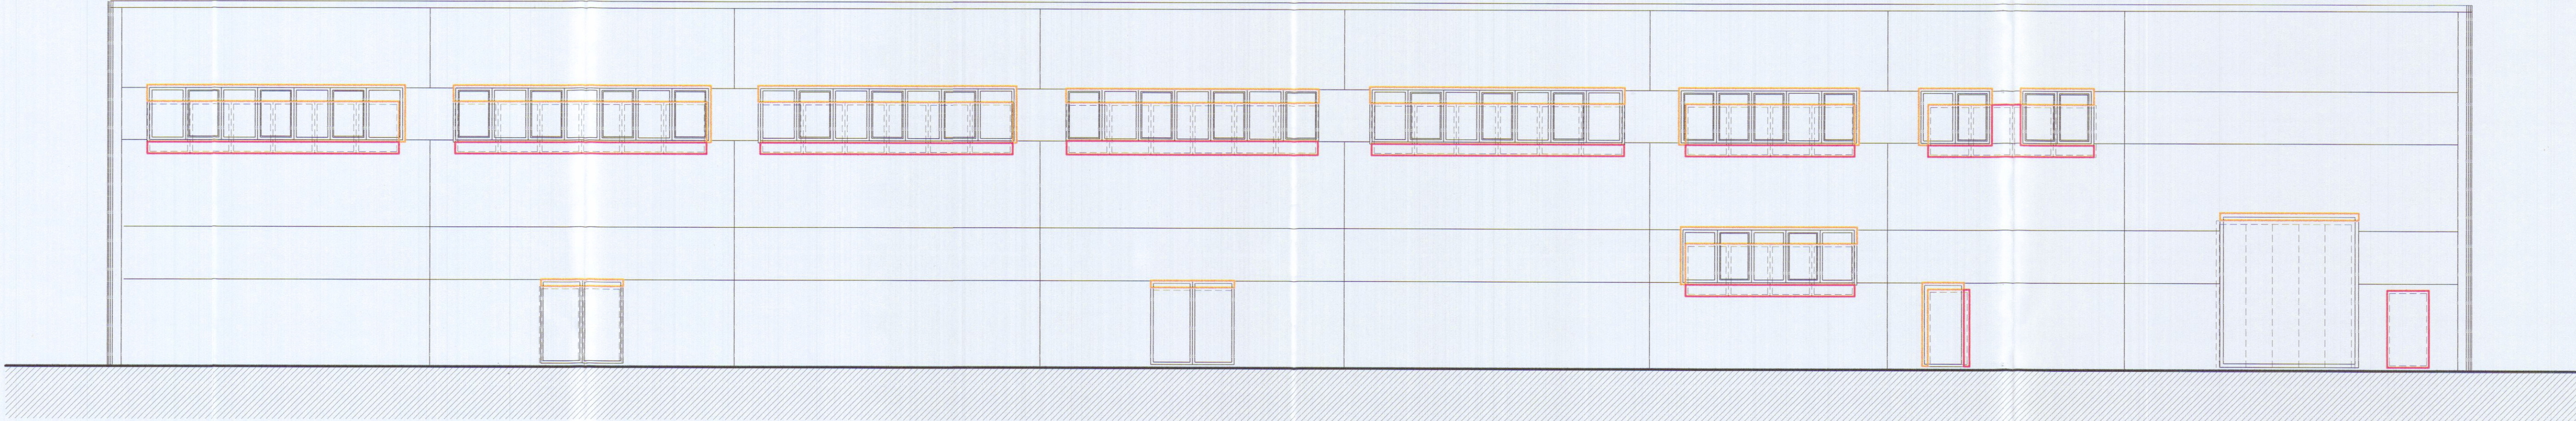

Lotto 1.1


PROSPETTO SUD

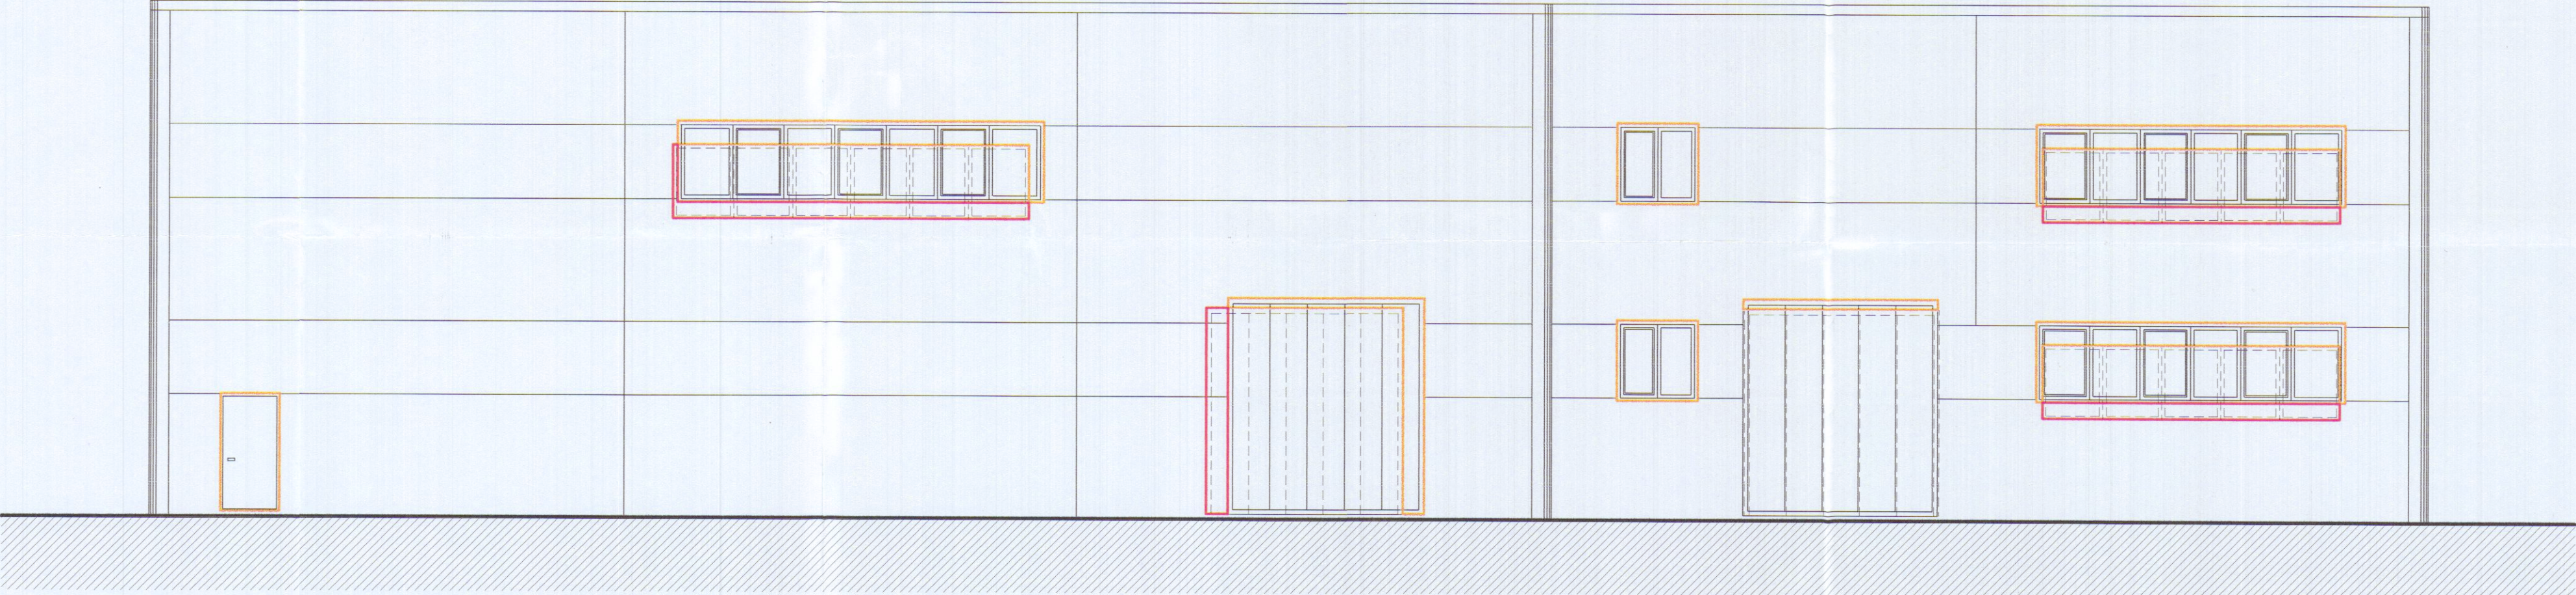


Lotto 1.1 Lotto 1.2

- NUOVA COSTRUZIONE
- DEMOLIZIONE

SEZIONE A-A

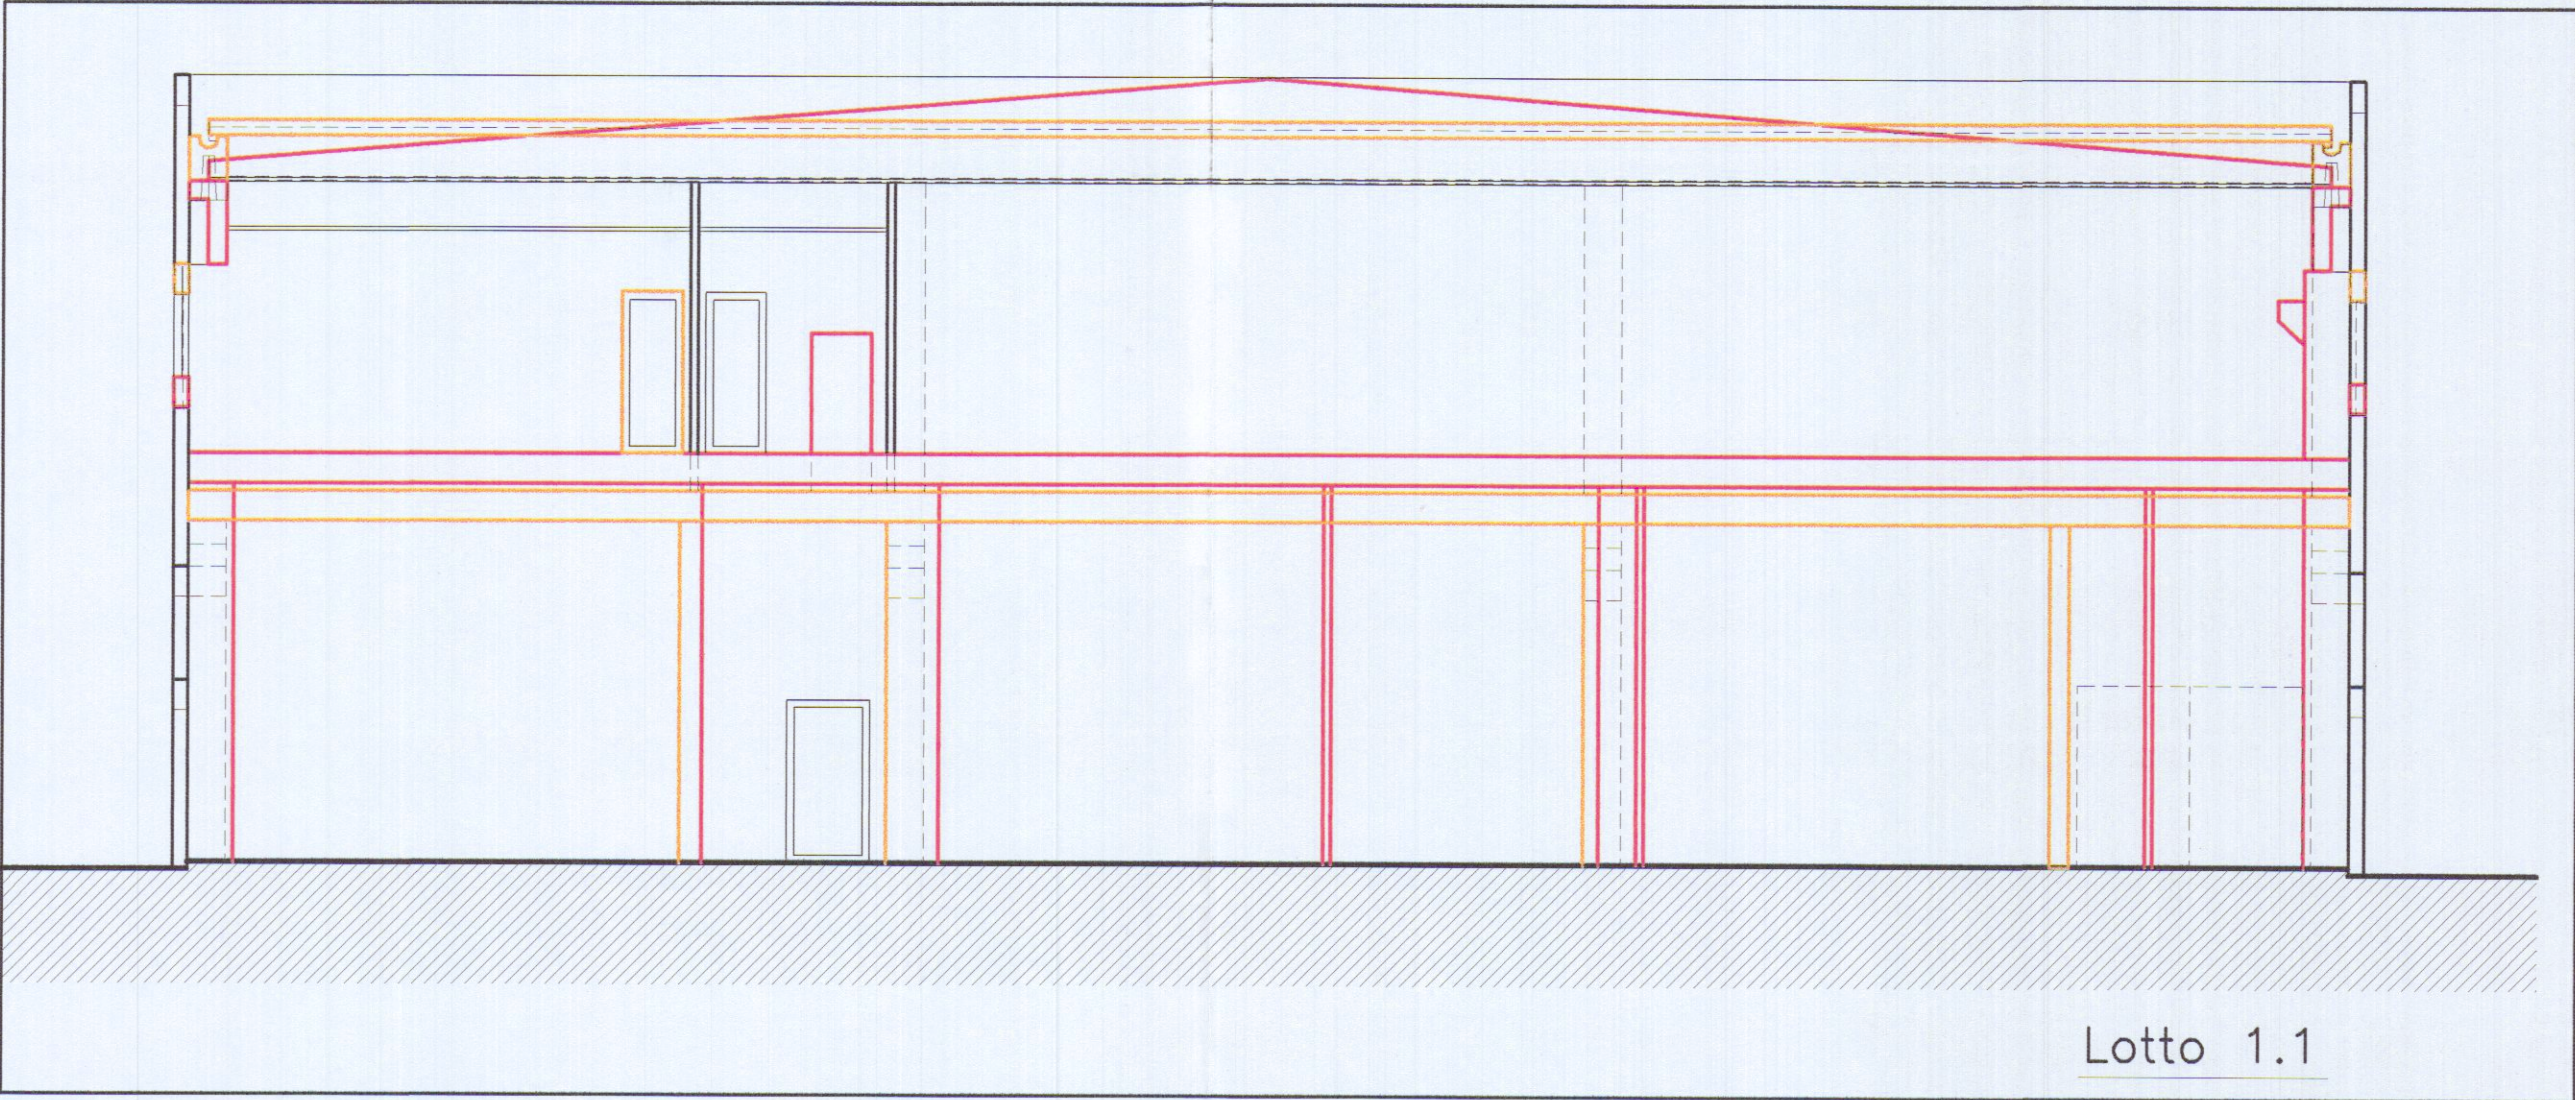

Lotto 1.1

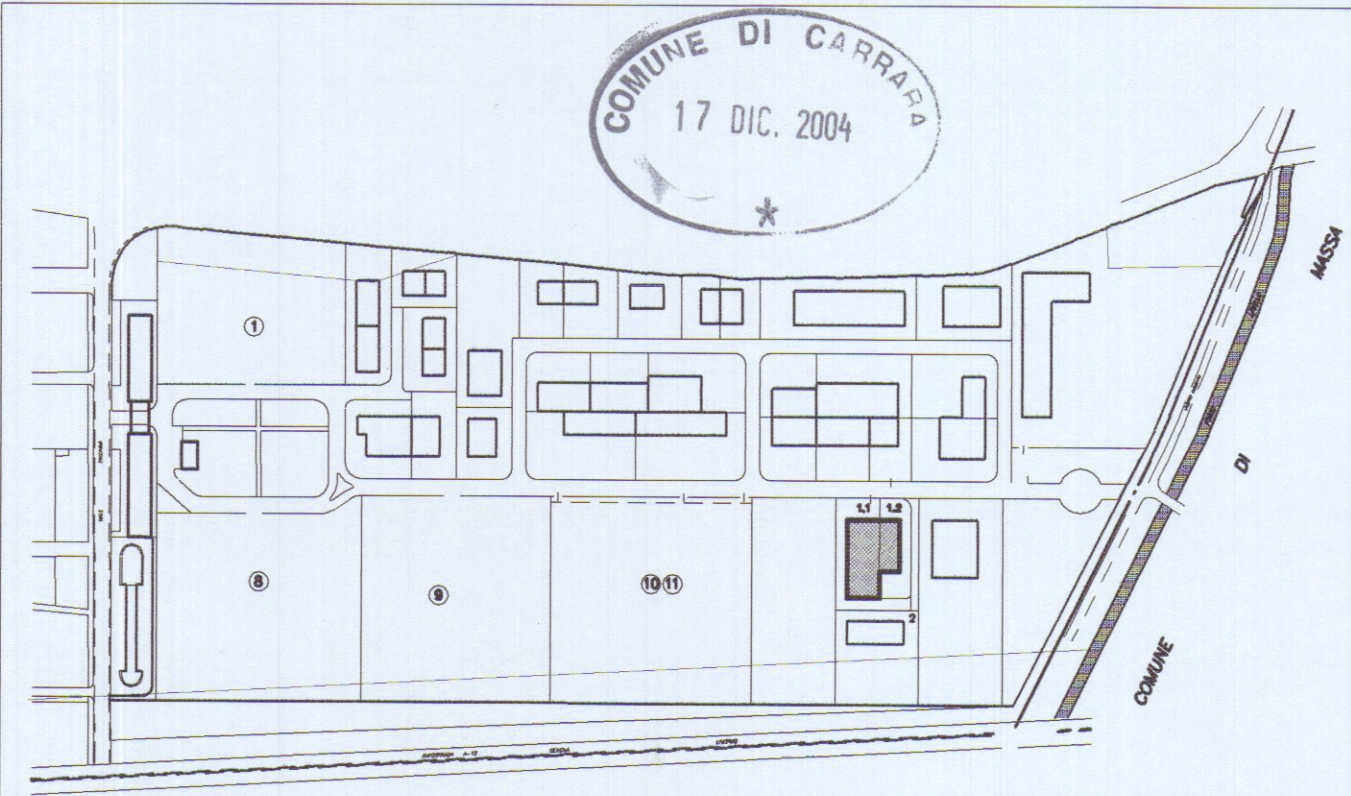

Planimetria di riferimento

PROGETTAZIONE:		Studio FRUZZETTI	
COMMITTENTE:		Consorzio 2012	
PROPRIETA':		Consorzio 2012	
OGGETTO:		VARIANTE ART 39 L. 58/99 Progetto di capannone industriale Lotto 1	
TITOLO:		RAFFRONTO PROSPETTI OVEST _ SUD_ SEZIONE A	
REV.		DATA	
DESCRIZIONE		DISEGN. CONTR. APPROV.	
VARIANTE		COPPELLI FRUZZETTI	
PRIMA USCITA		GIANGARE' FRUZZETTI	
DISEGN.		CONTR.	
APPROV.		File	
SCALA		TAVOLA	
1:100		7.2	