



STUDIO TECNICO PROFESSIONALE GEOM. IVANO SQUASSONI-

VIA CAP. M. FIORILLO- 9.145 - 54036 - MARINA DI CARRARA -

C.F. N° 305 VNI 50402 04220 - Tel. n° 051.26.116

Descrizione -

Variante di progetto per un capannone uso carrozzeria ed officina

sito in Avenza Via Antica Massa-Avenza


Fig-

BARTOLI VINCENZO e VOLPI STEFANIA

Dati Tavola:

planimetrie, piante-sezioni


Scala

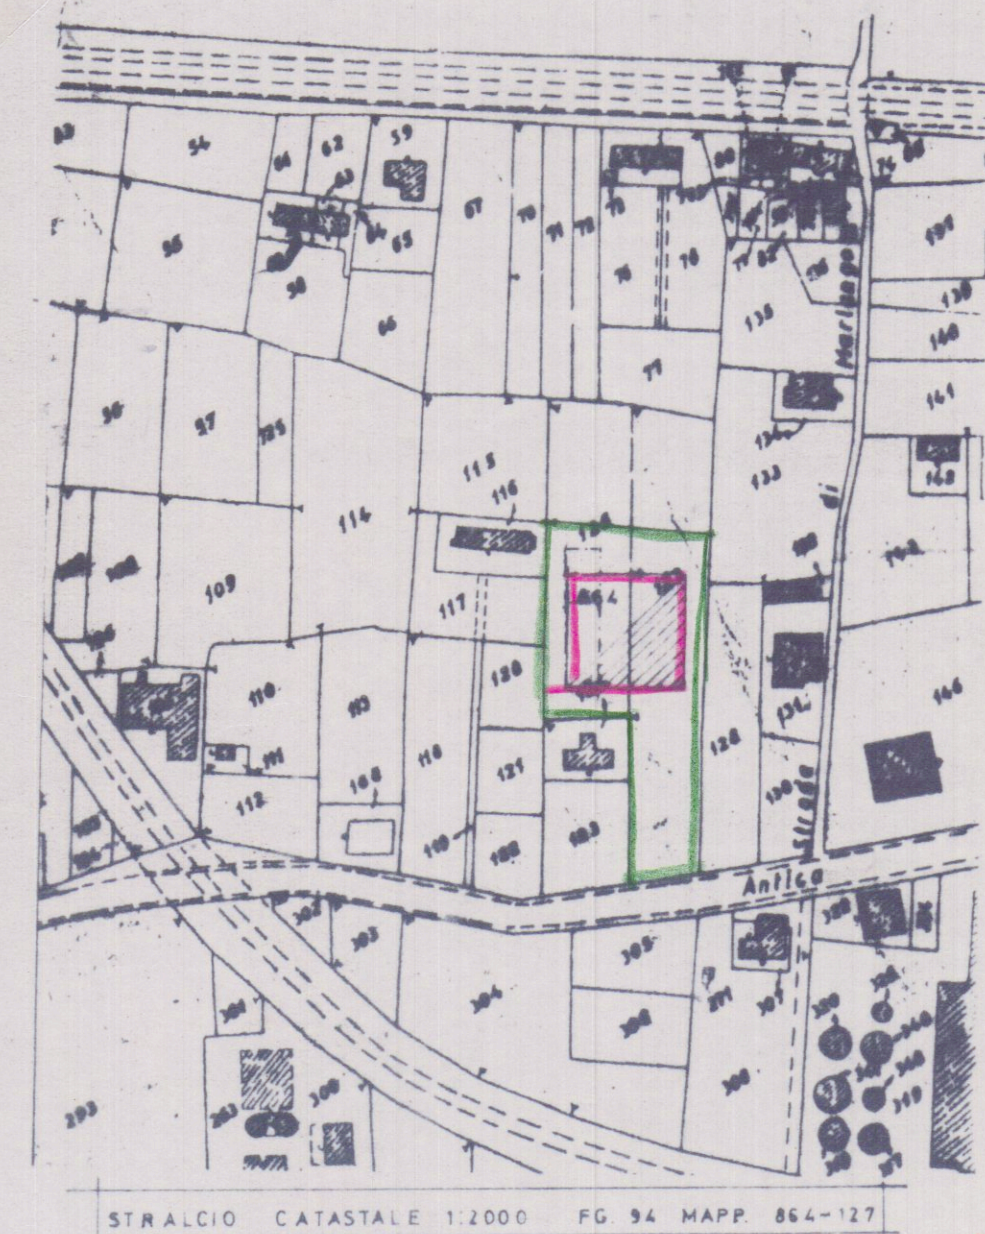

9 DIC 1997




SVOLTA

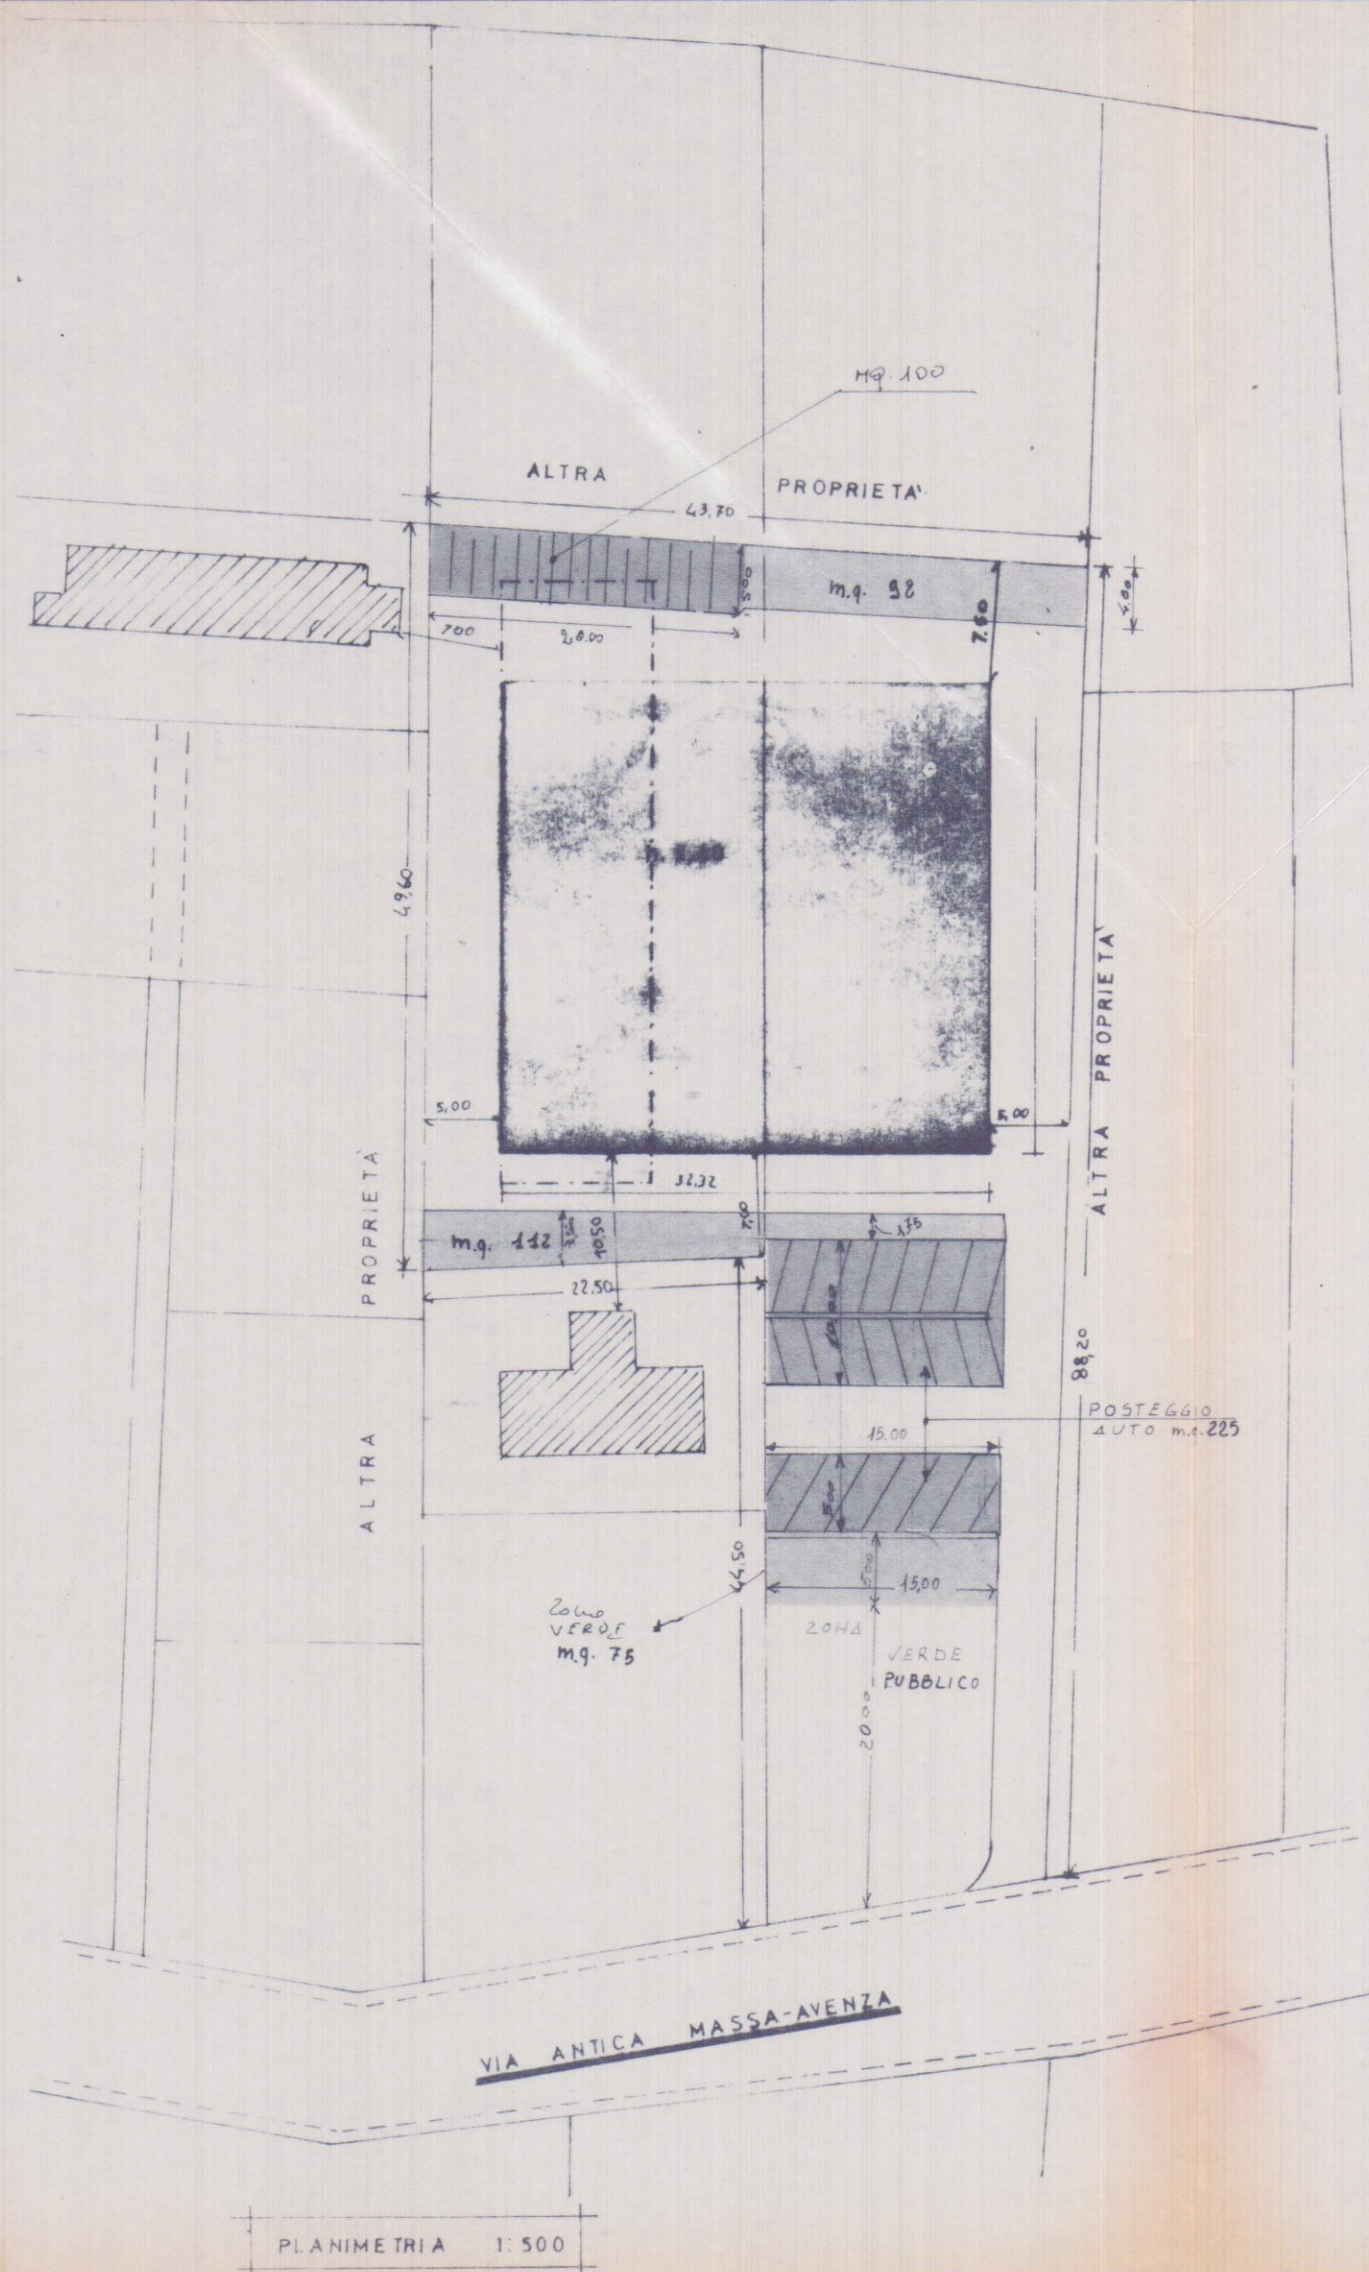

SCHEMA DEI VOLUMI

FABBRICATO APPROVATO

10,00 X 40,00 = mq. 400,00 x h. 5,00 = mc. 2000

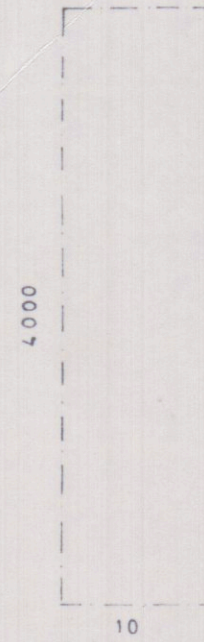

VARIANTE

	32,32 x 31,16 = mq. 1007,09 x h. 9,40 = mc. 9466,64	
	400,00	2000,00
DI PROGETTO	mq. 407,09	mc. 7466,64

PARCHeggi AUTO	Mq. = 325
ZONA VERDE	Mq. = 279
AREA MANOVRA	> 510 Mq