





PROSPETTO NORD - EST




PROSPETTO SUD - EST

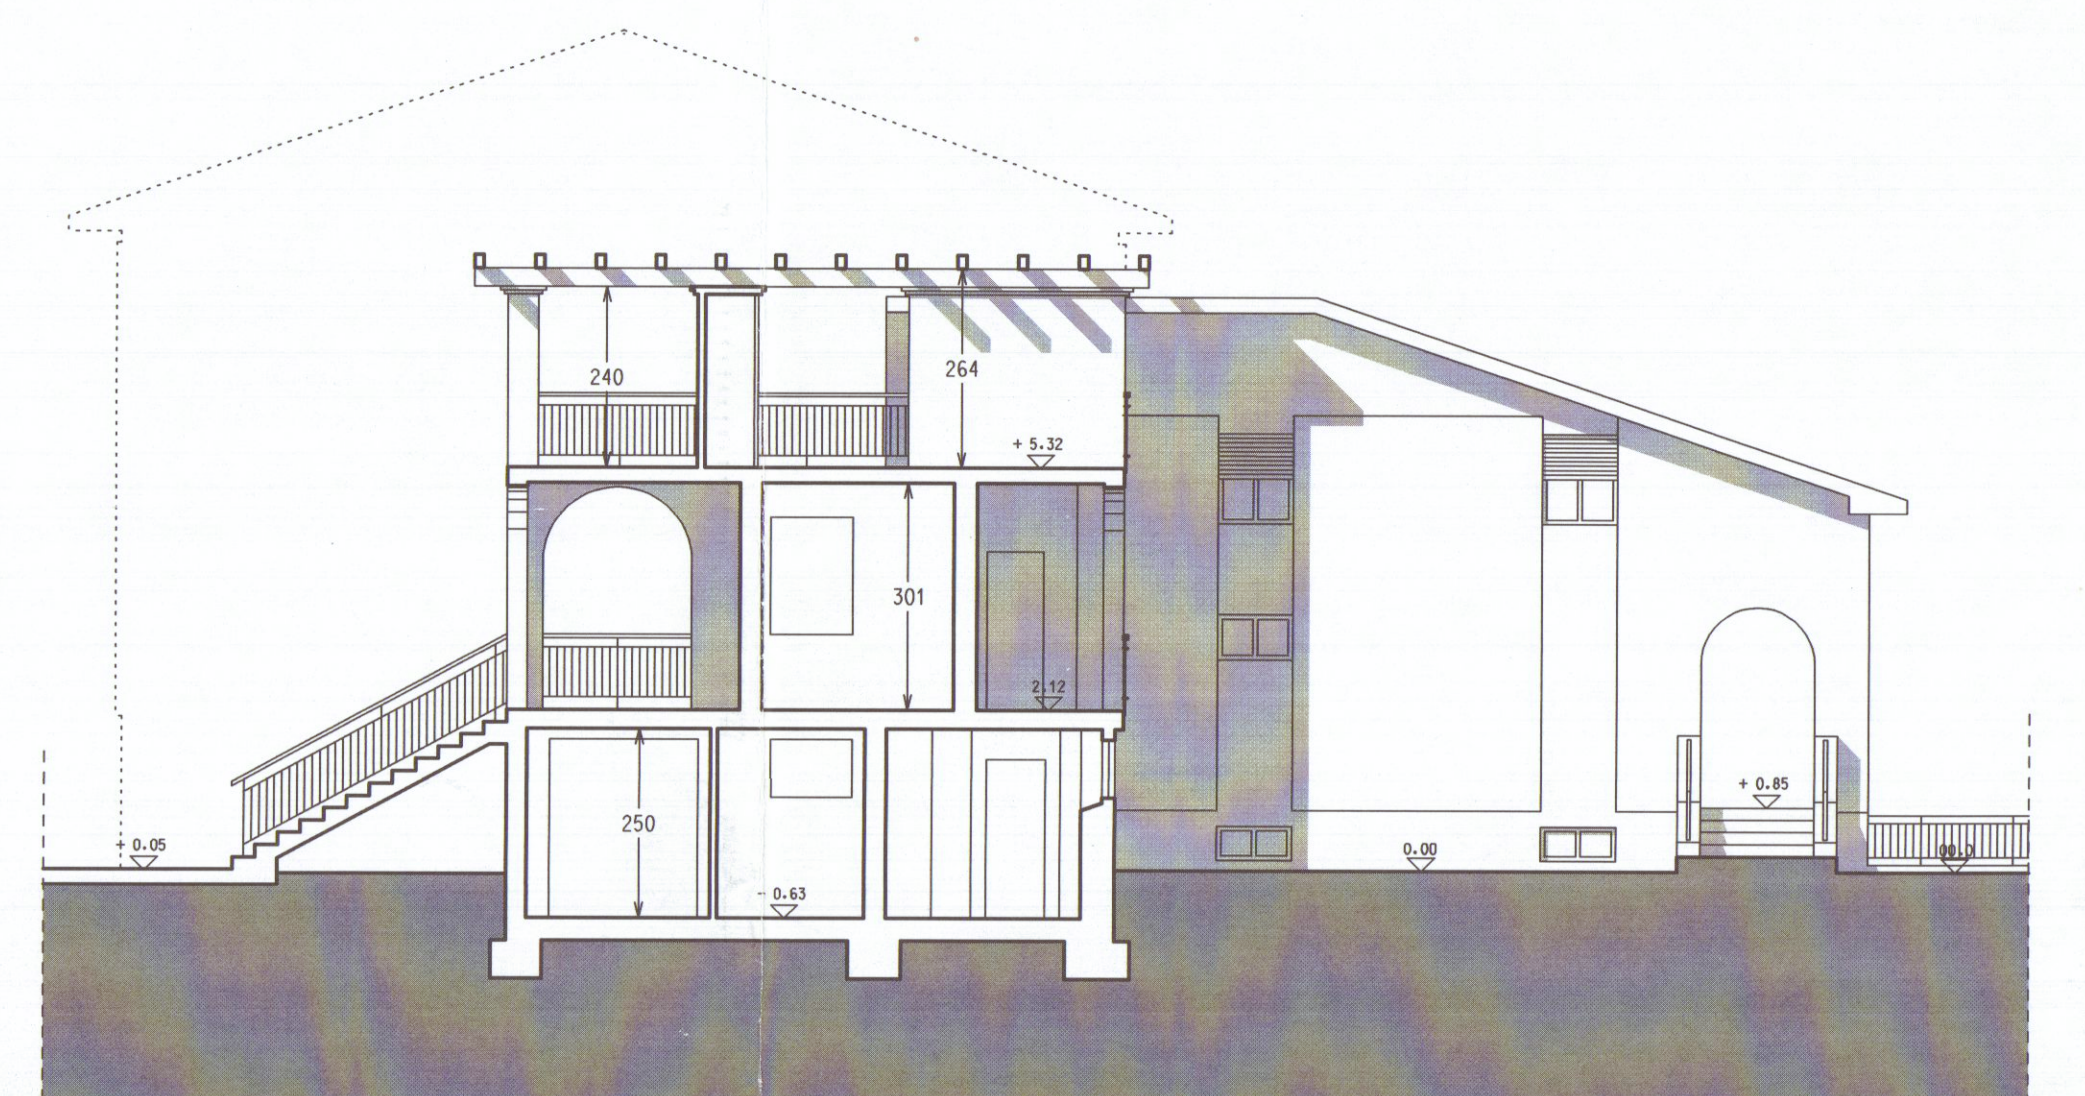

PROSPETTO - SEZIONE C - C

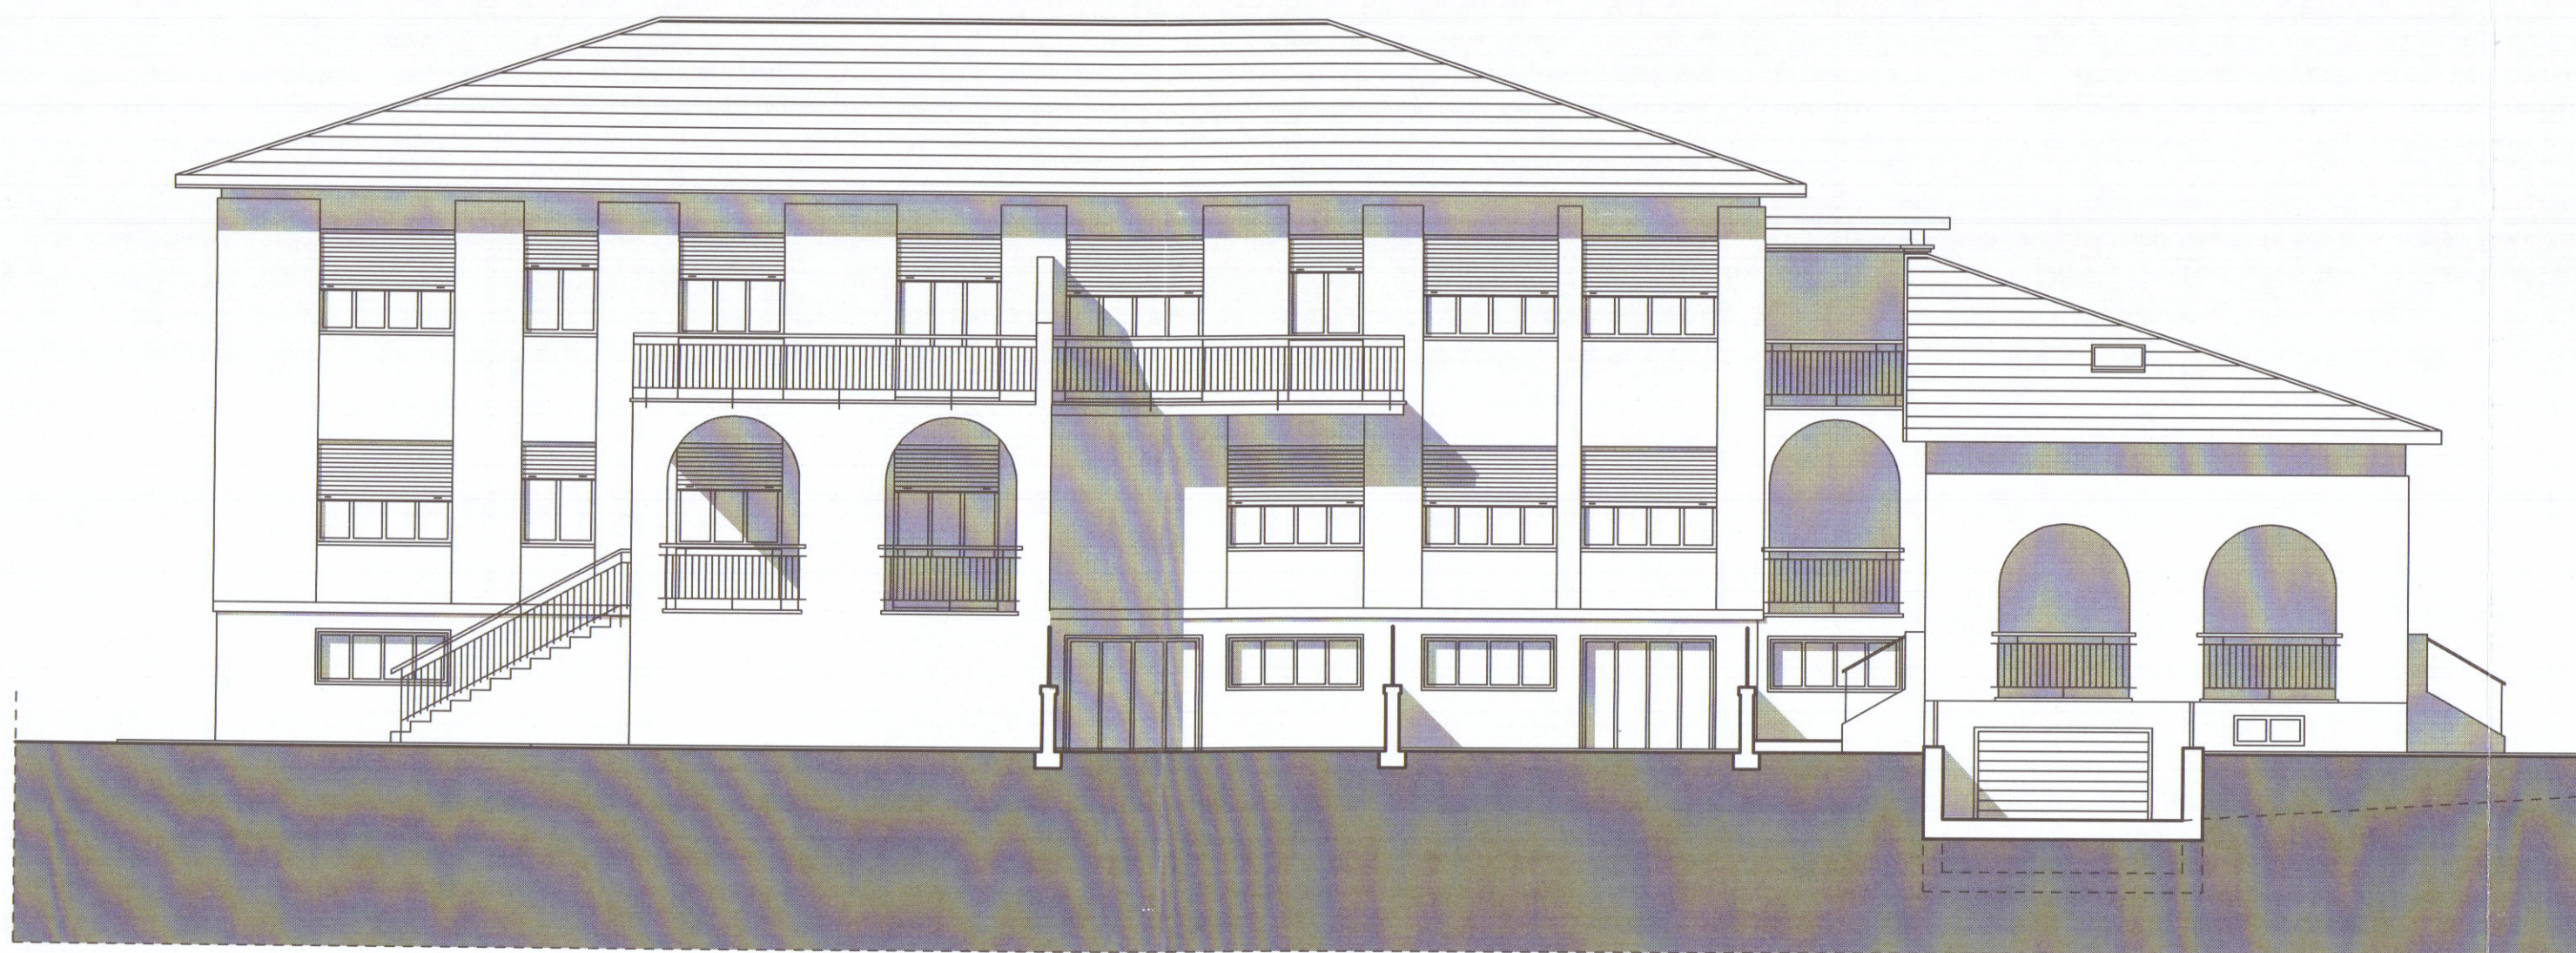

PROSPETTO SUD - OVEST

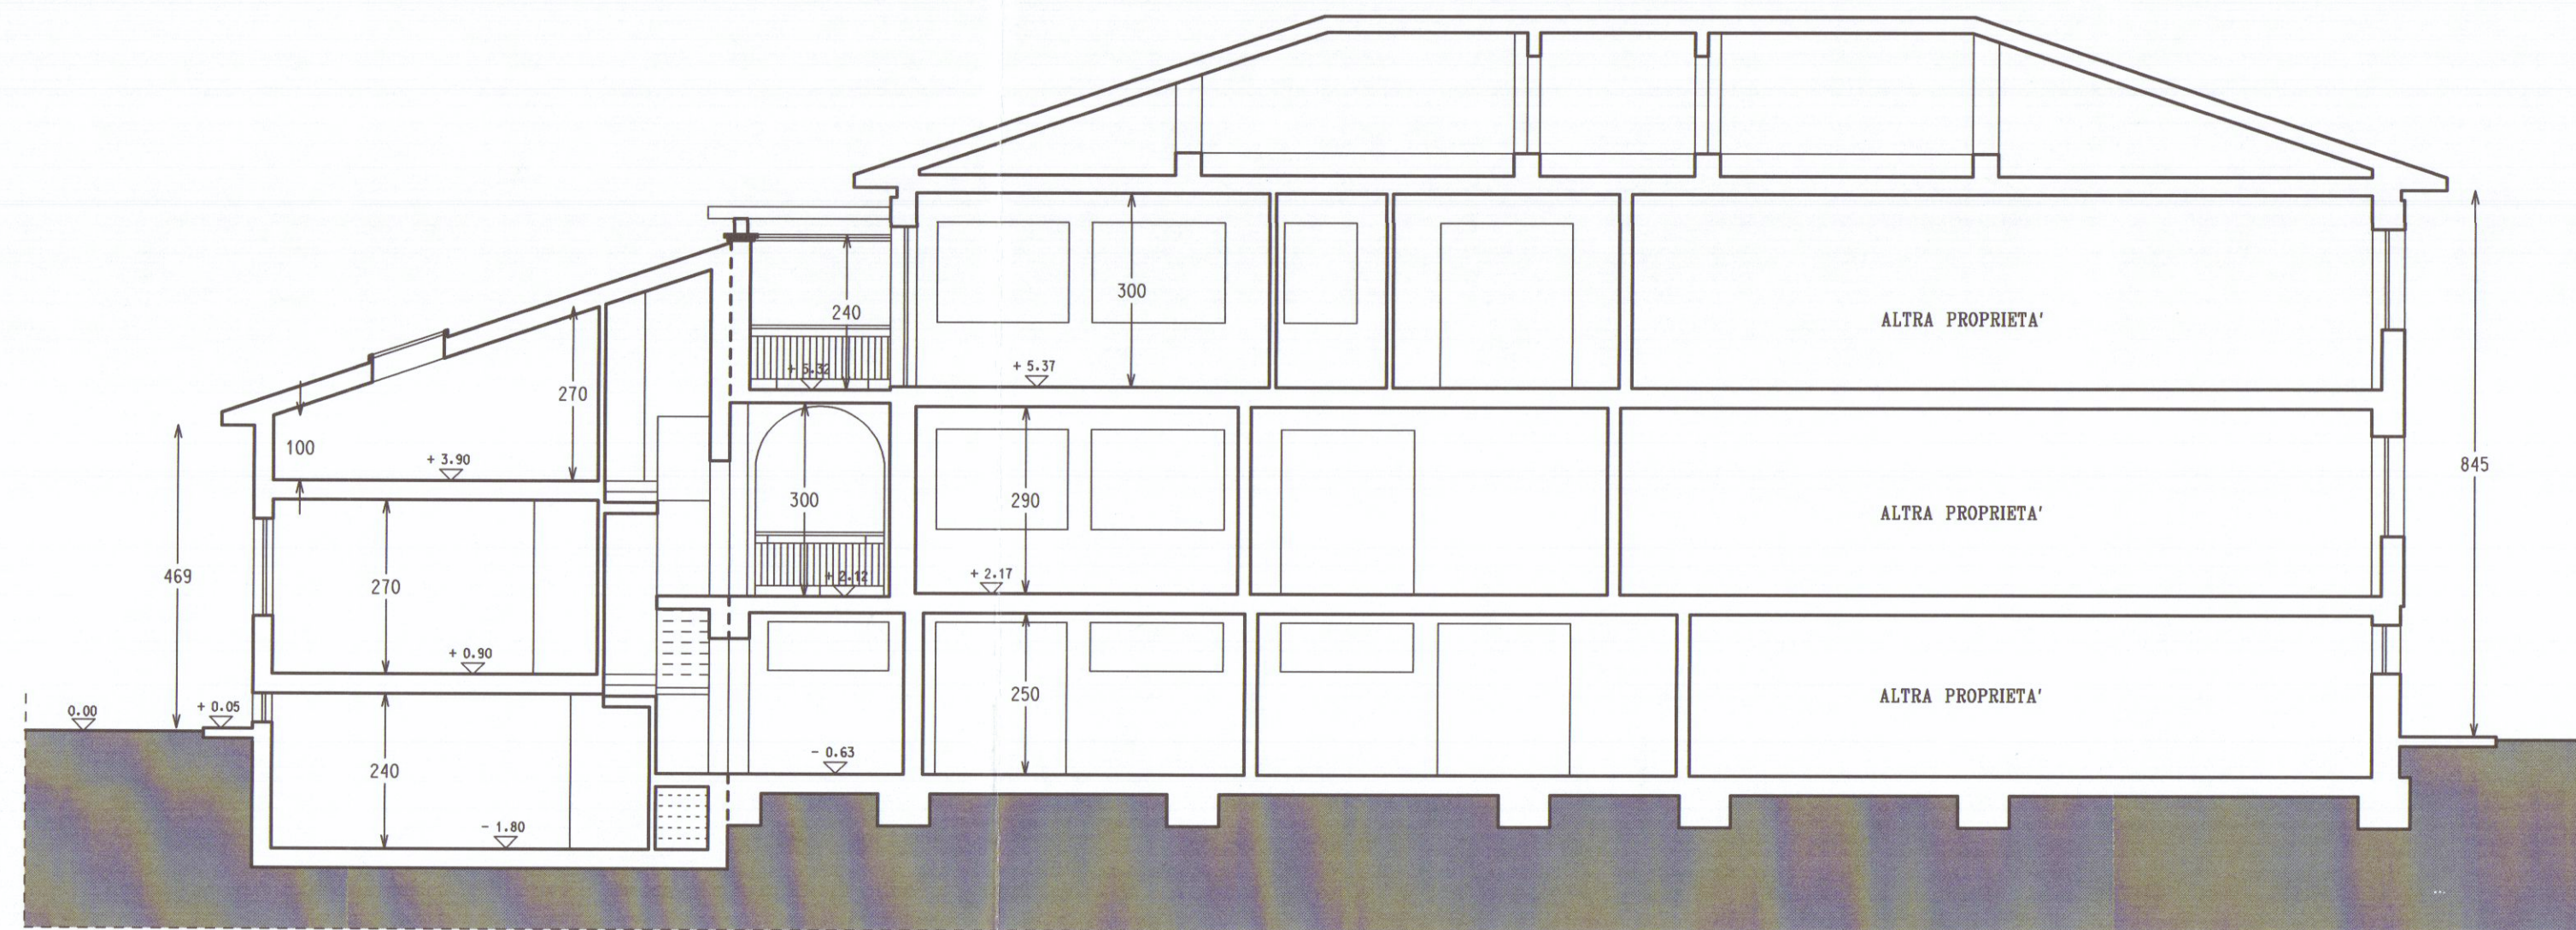

SEZIONE B - B

COMUNE DI CARRARA
22 AGO. 2006

**PROGETTO DI
RISTRUTTURAZIONE ED AMPLIAMENTO
DI UN EDIFICIO RESIDENZIALE
IN LOCALITA' GILDONA VIA VIGNALETTO**

N.C.E.U. FOGLIO N. 71 - MAPPALE N. 545

STATO DI PROGETTO
PROSPETTI E SEZIONI
SCALA 1:100

PROGETTISTI
Dott. Arch. A. G. POLI
Dott. Angelo Poli
Architetto
N. 109 Ordine Architetti - SP
Dott. Arch. PIERO MAZZONI
PIERO MAZZONI
Architetto
N. 109 Ordine Architetti - SP

APPROVATO
PROPRIETA'
AURORA S.R.L.
AURORA

COMUNE DI CARRARA
SETTORE URBANISTICA
Approvato dal Dirigente con delega
Indicazioni per l'attuazione del progetto
N. 109 Ordine Architetti - SP
29/10/06

ELABORATO N.
3
APRILE 2006
AGG. AGOSTO 2006