

16 SET. 1976^W

COMUNE DI CARRARA
MARINA DI CARRARA
VIA COMANO

SOSPESO 

PROGETTO: "COMPLESSO RESIDENZIALE"



PROGETTISTA: DOTT. ING. A. DAZZI

DOTT. ING. A. DAZZI
ALBO DEGLI INGEGNERI CARRARA

PROPRIETA': S.p.A. PARADISO

LAVORO: Pianta Copertura

Scala - 1:100

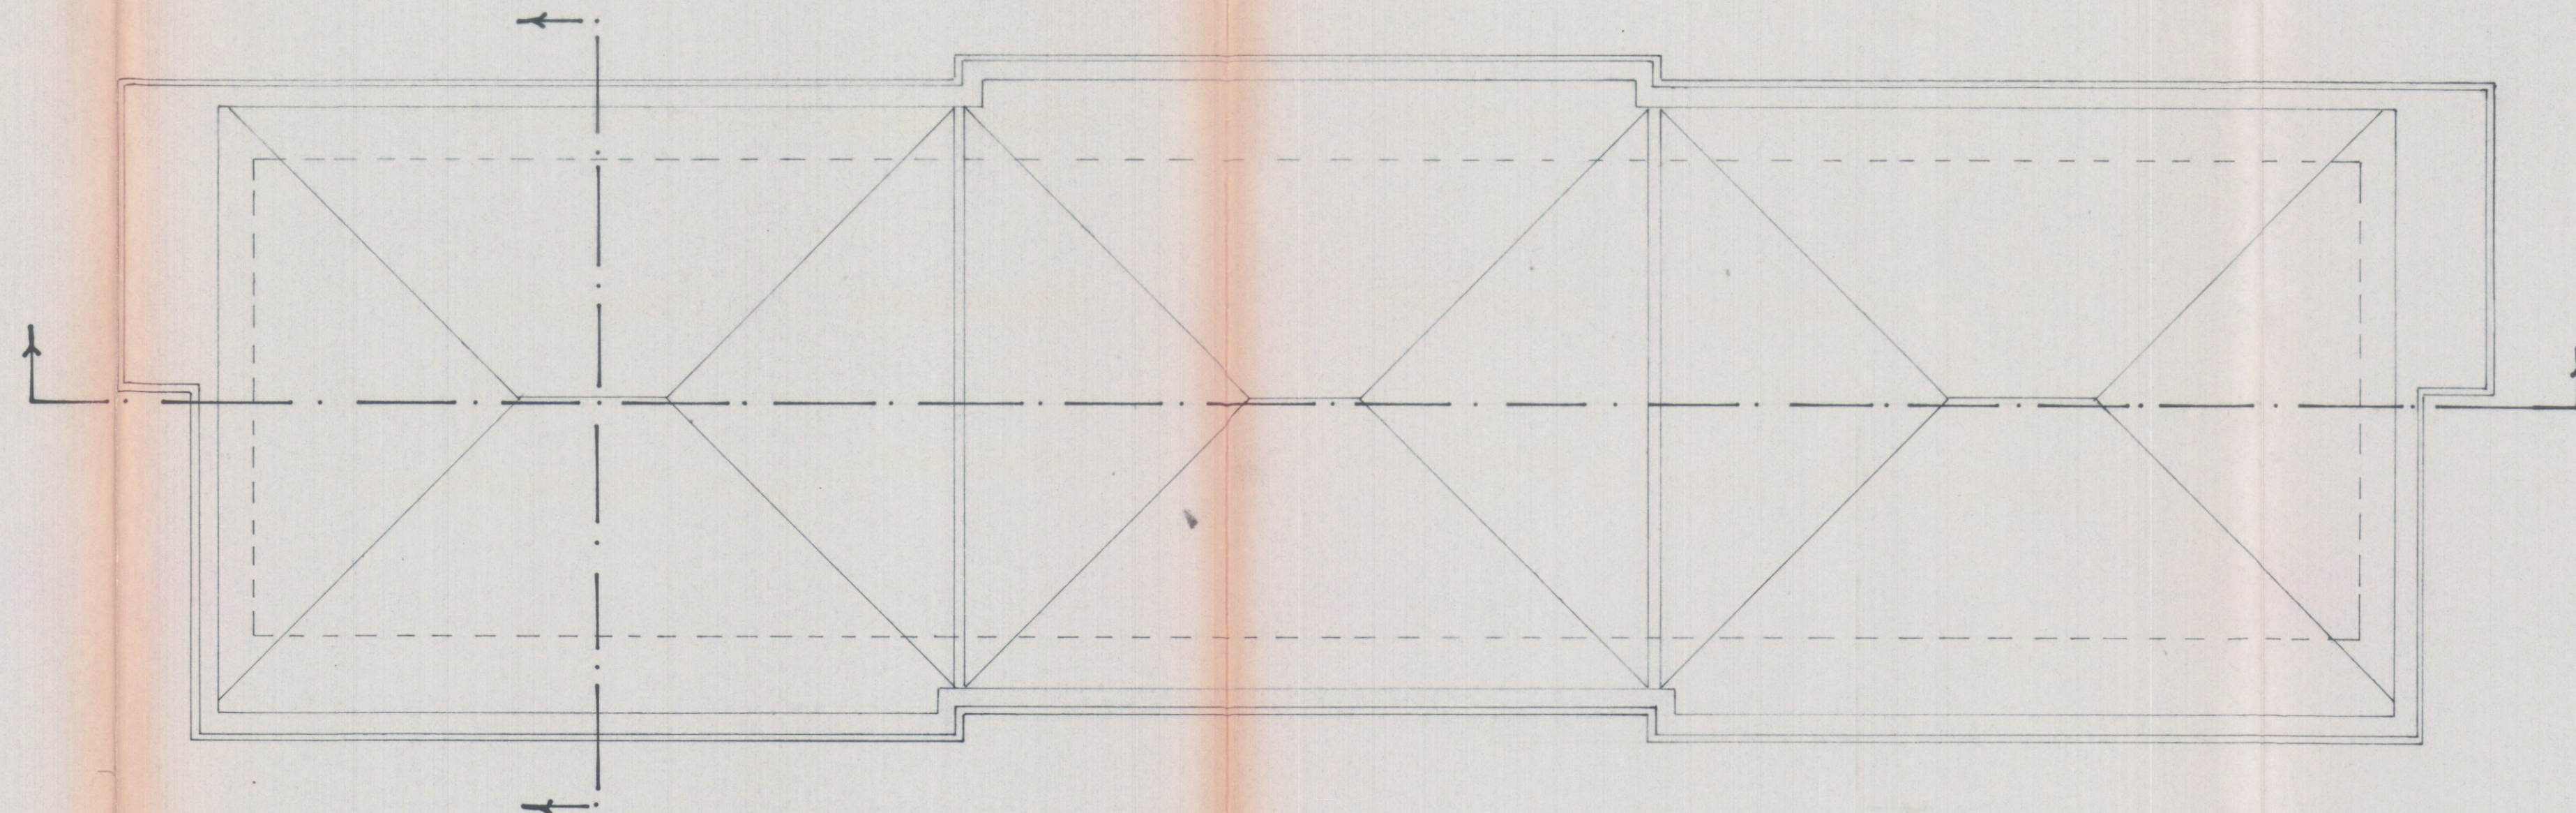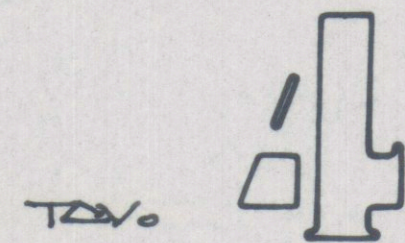

Pianta Copertura