

12 DIC. 1970

VARIANTE

COMUNE DI CARRARA
Località: "la PARTACCIA"

APPROVATO
16 MAR. 1971 CONTROLLATO
L. 267/100

PROGETTO DI EDIFICIO AD USO ABITAZIONE E COMMERCIO

Proprietà: TUCCI RODOLFO

Approvato dal Sindaco alle condizioni
Indicate nel permesso di costruzione
N° 268 del 16 MAR. 1971


L'ING. CAPO

Lavoro: PIANTA PIANO PRIMO - scala 1-100

Dott. Arch. LUCIANO POCAI

TAV. n° **3**

FABBRICATO: **M**

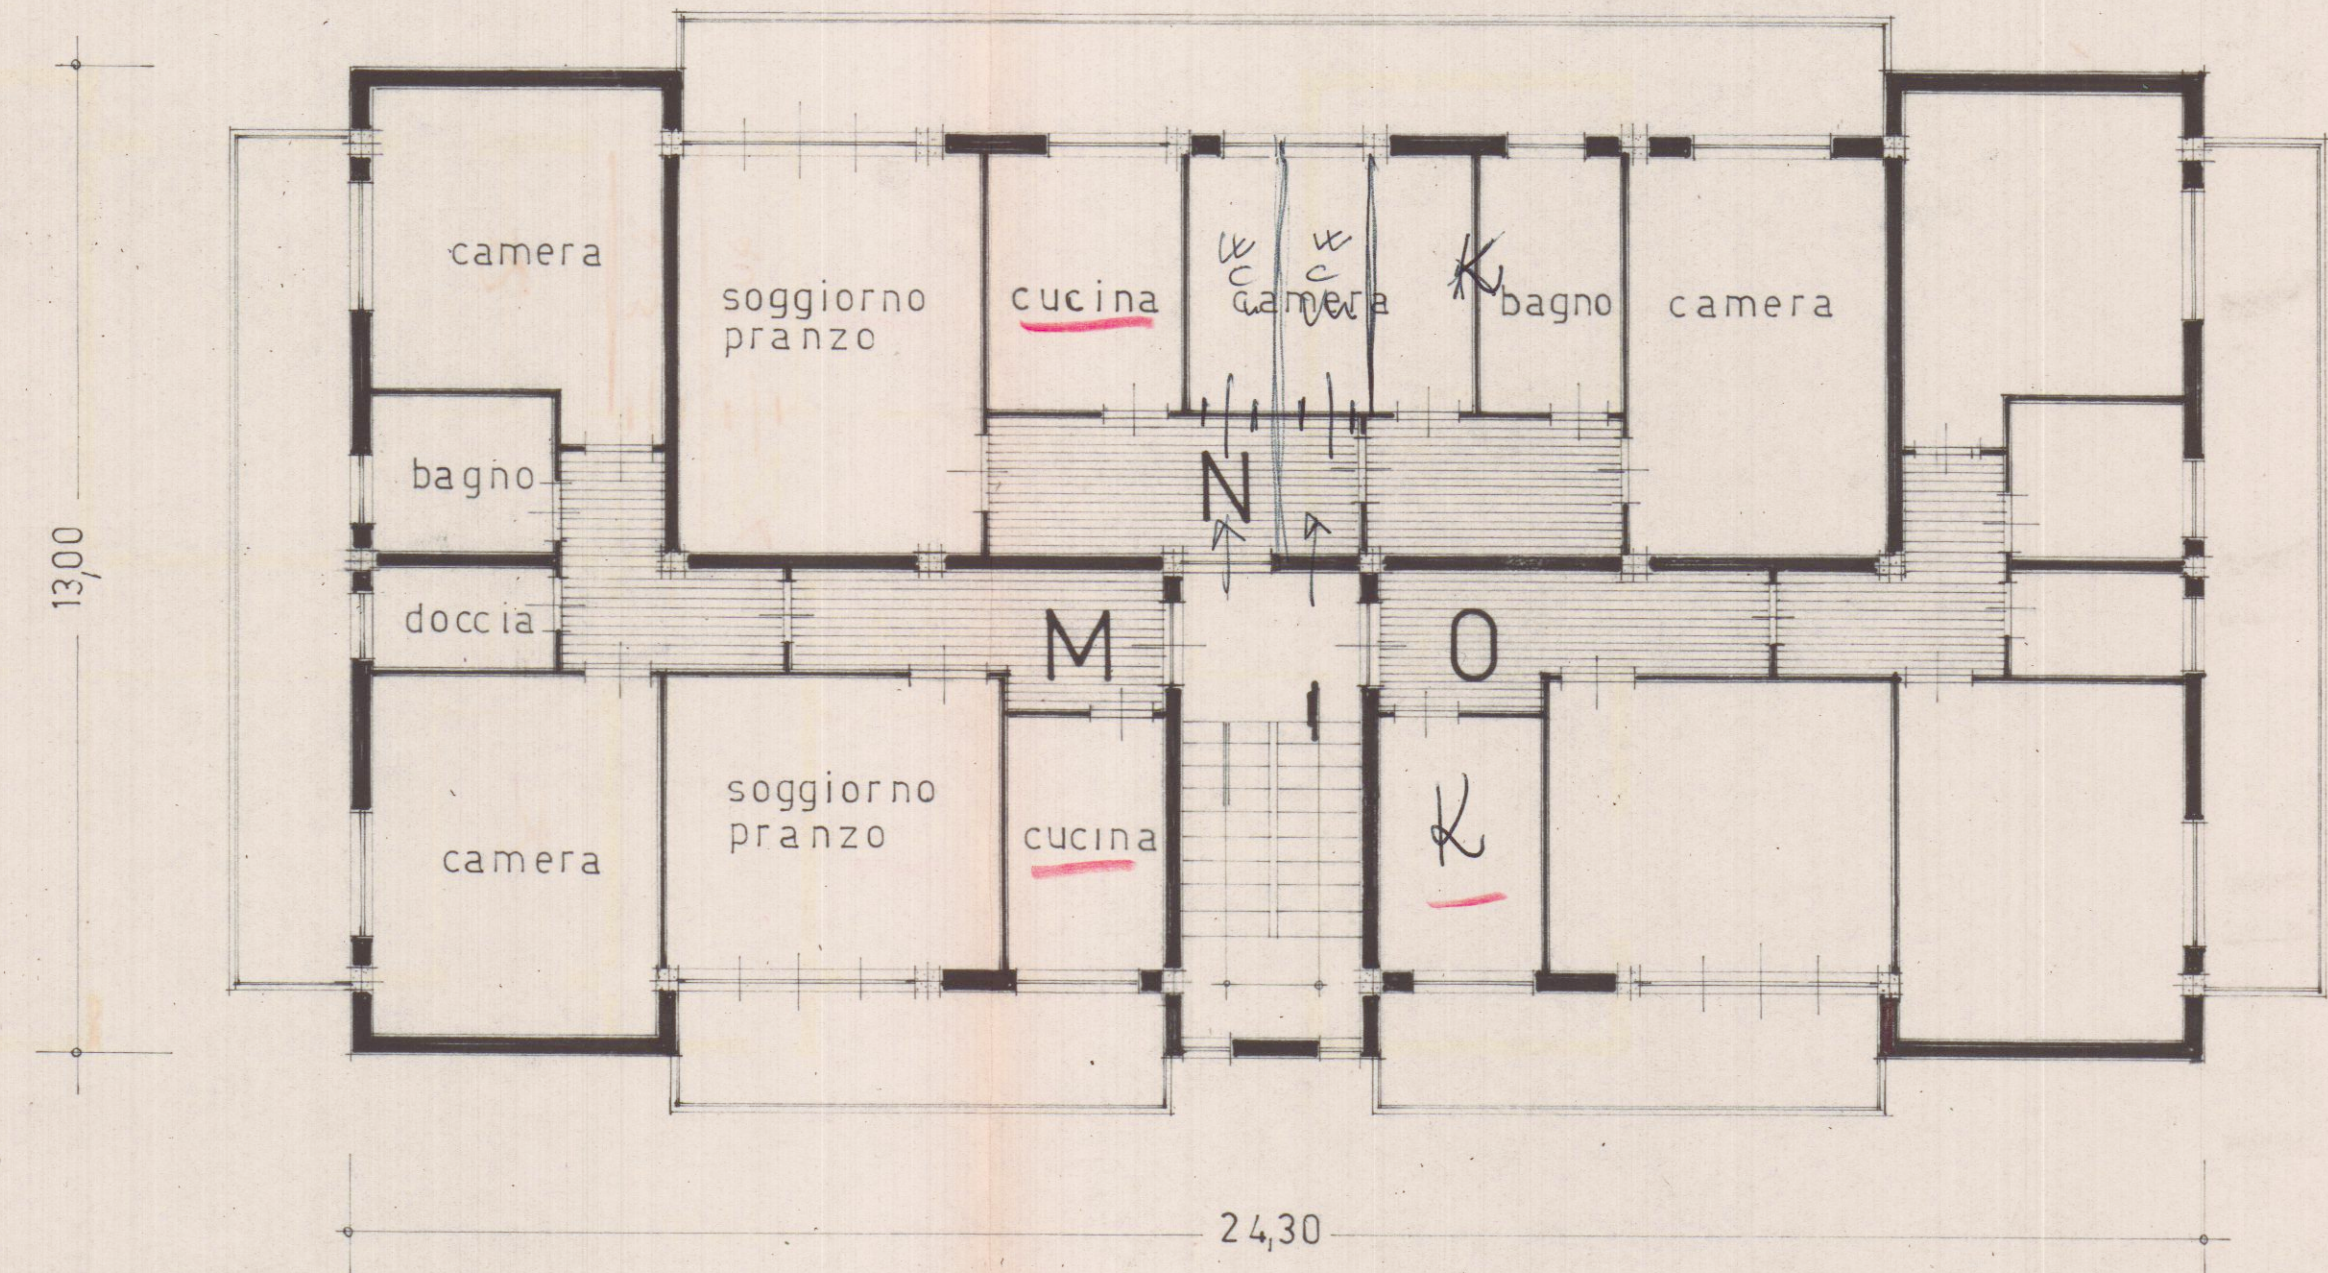

PIANO PRIMO