
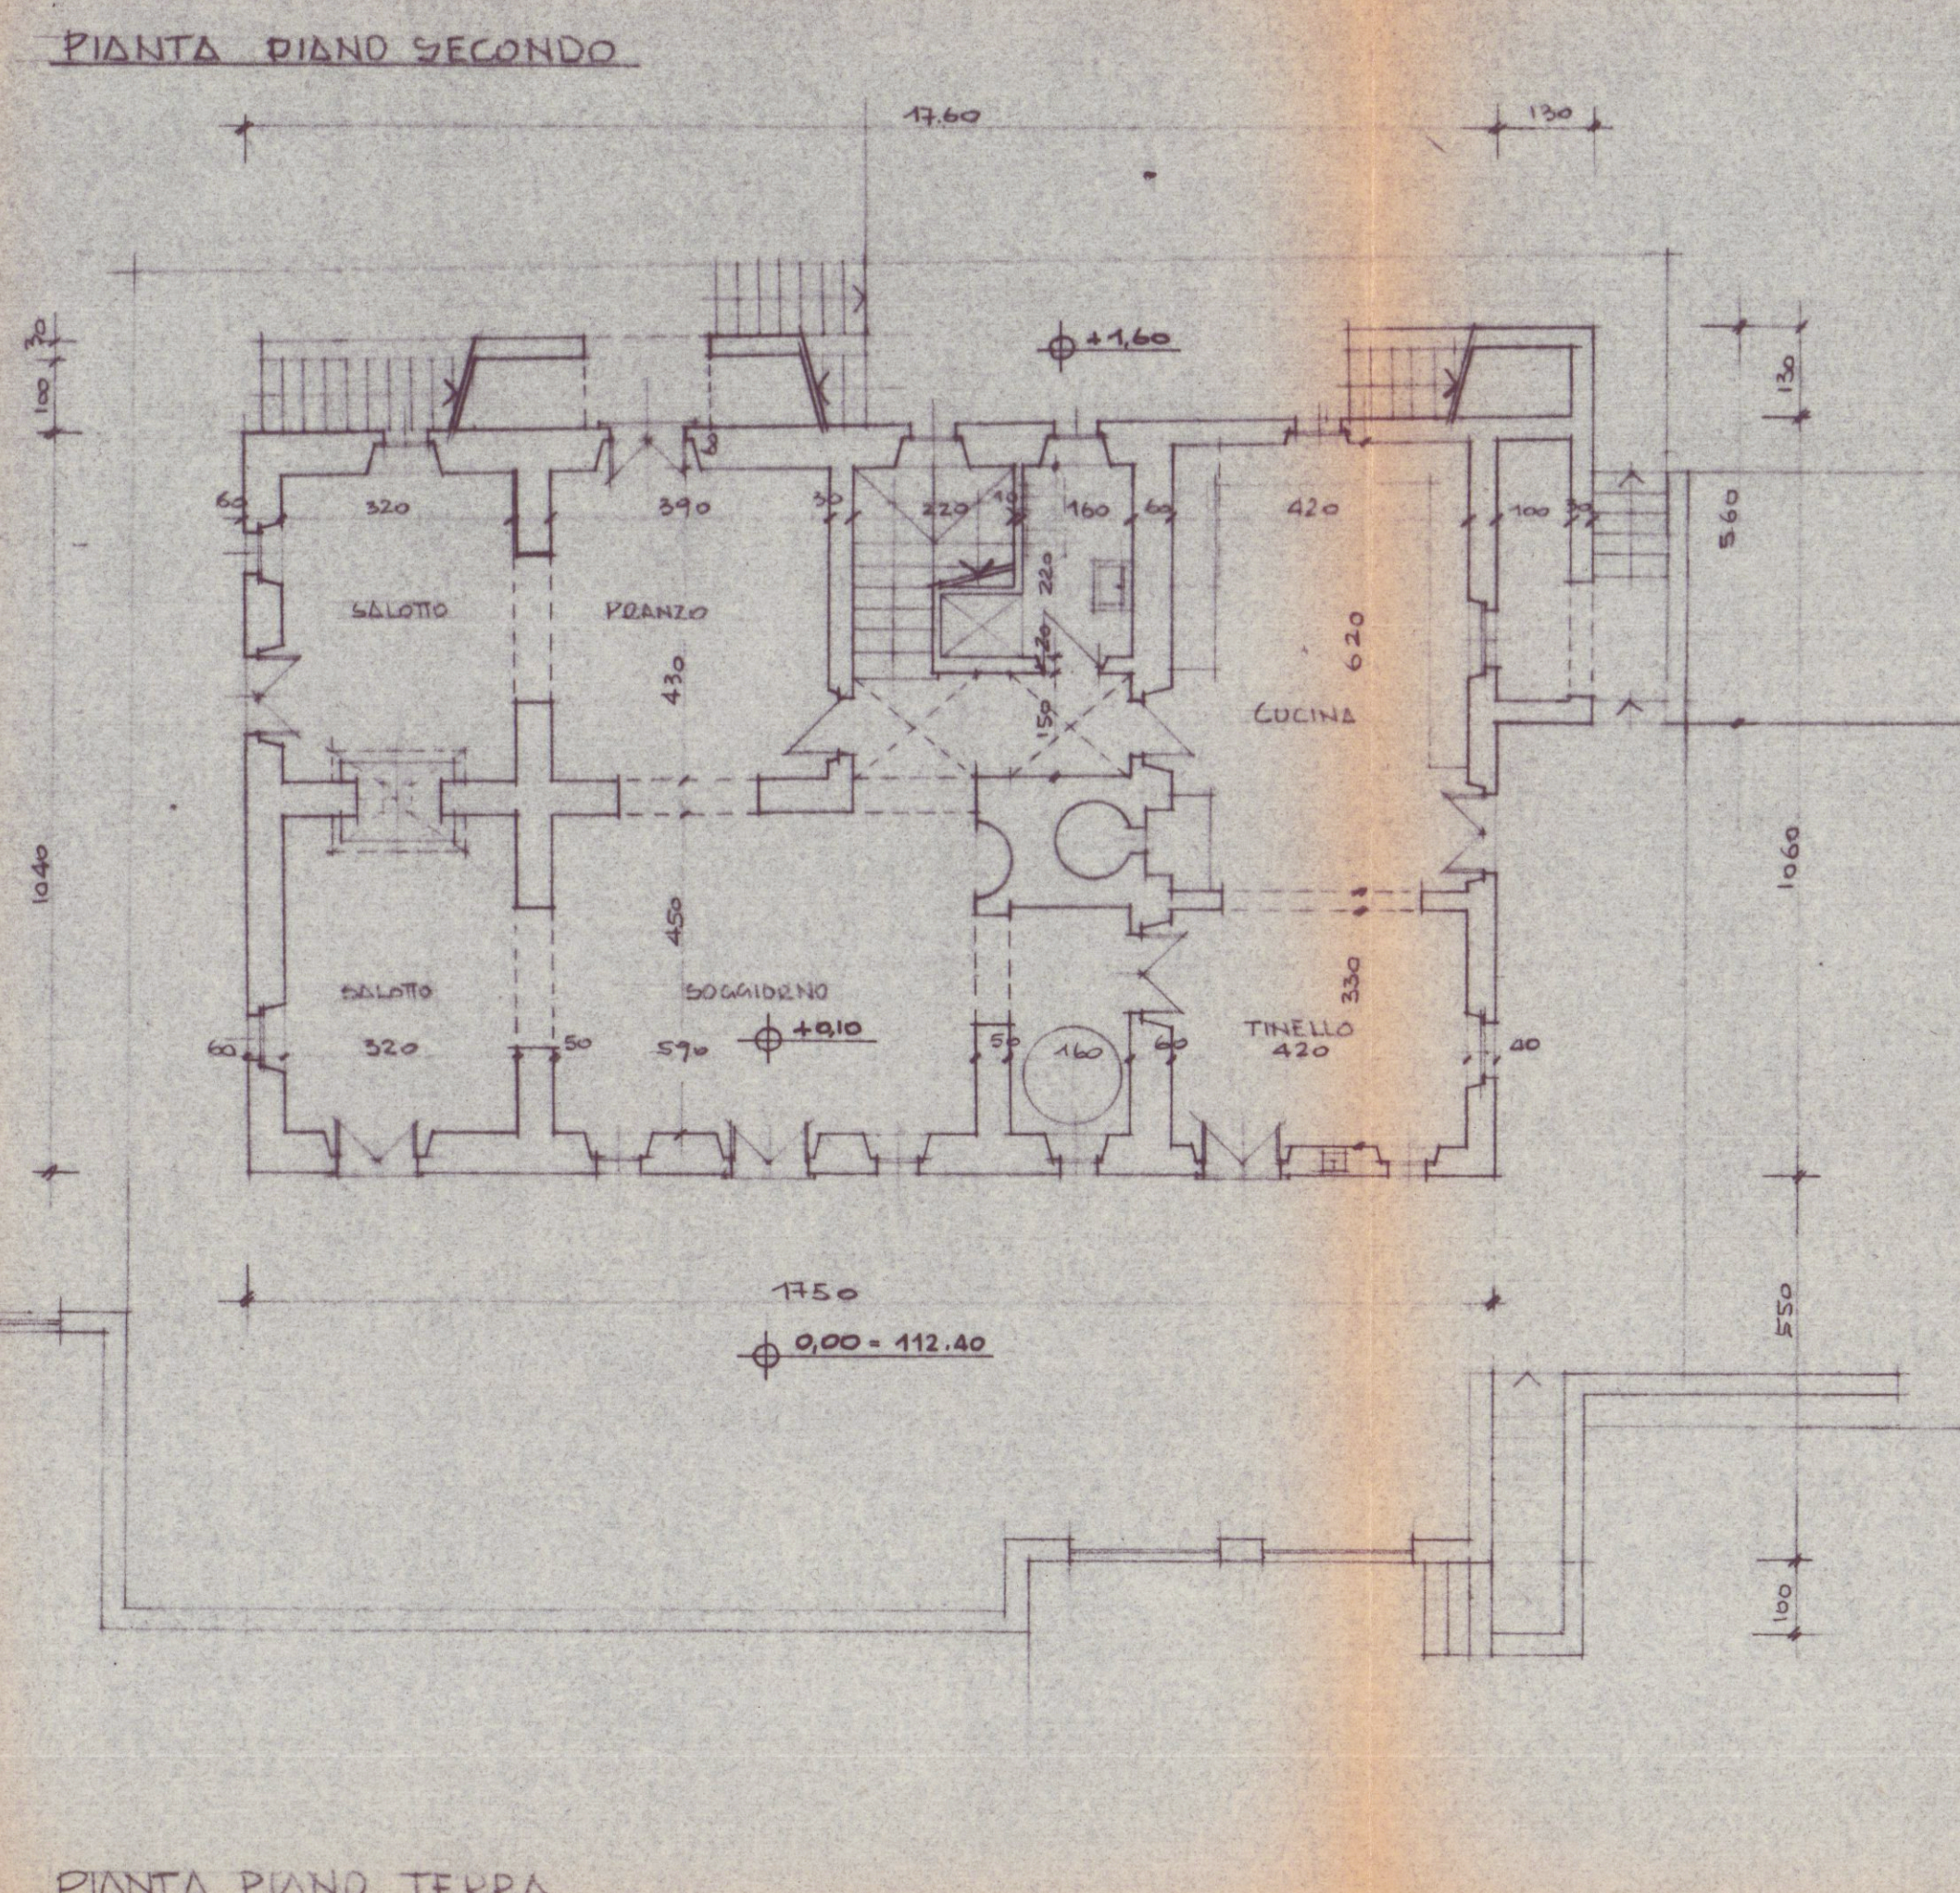
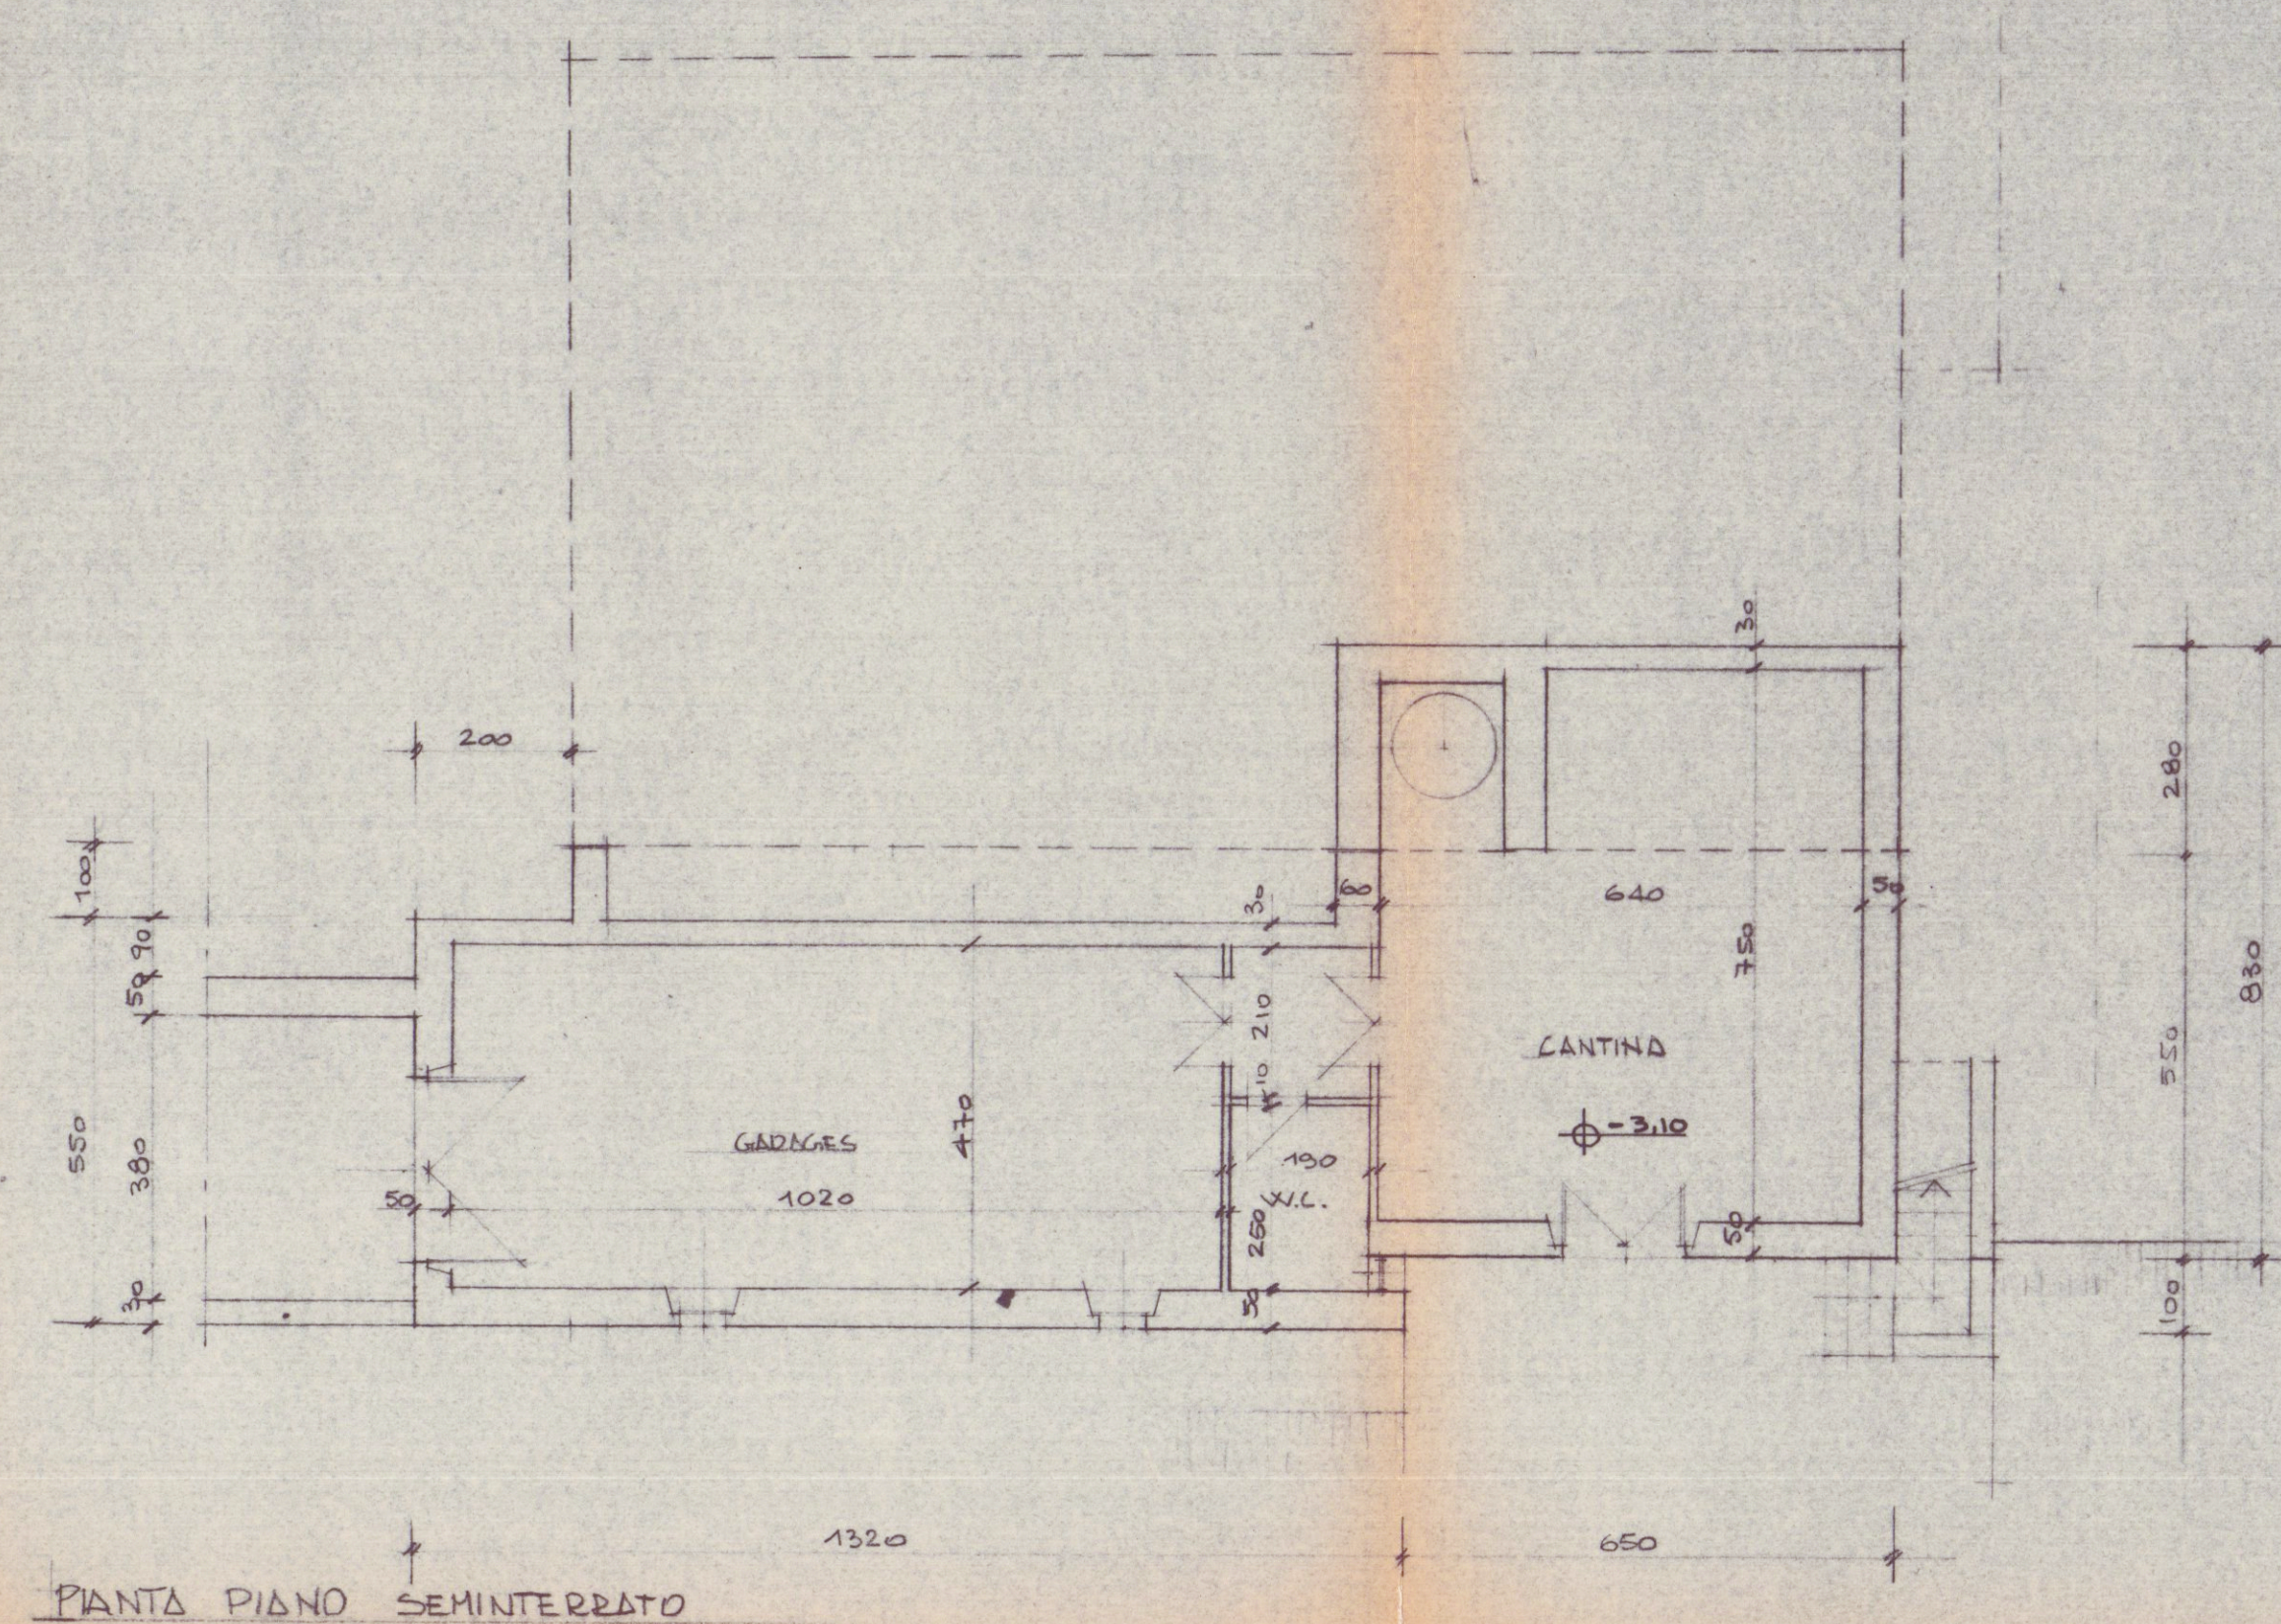
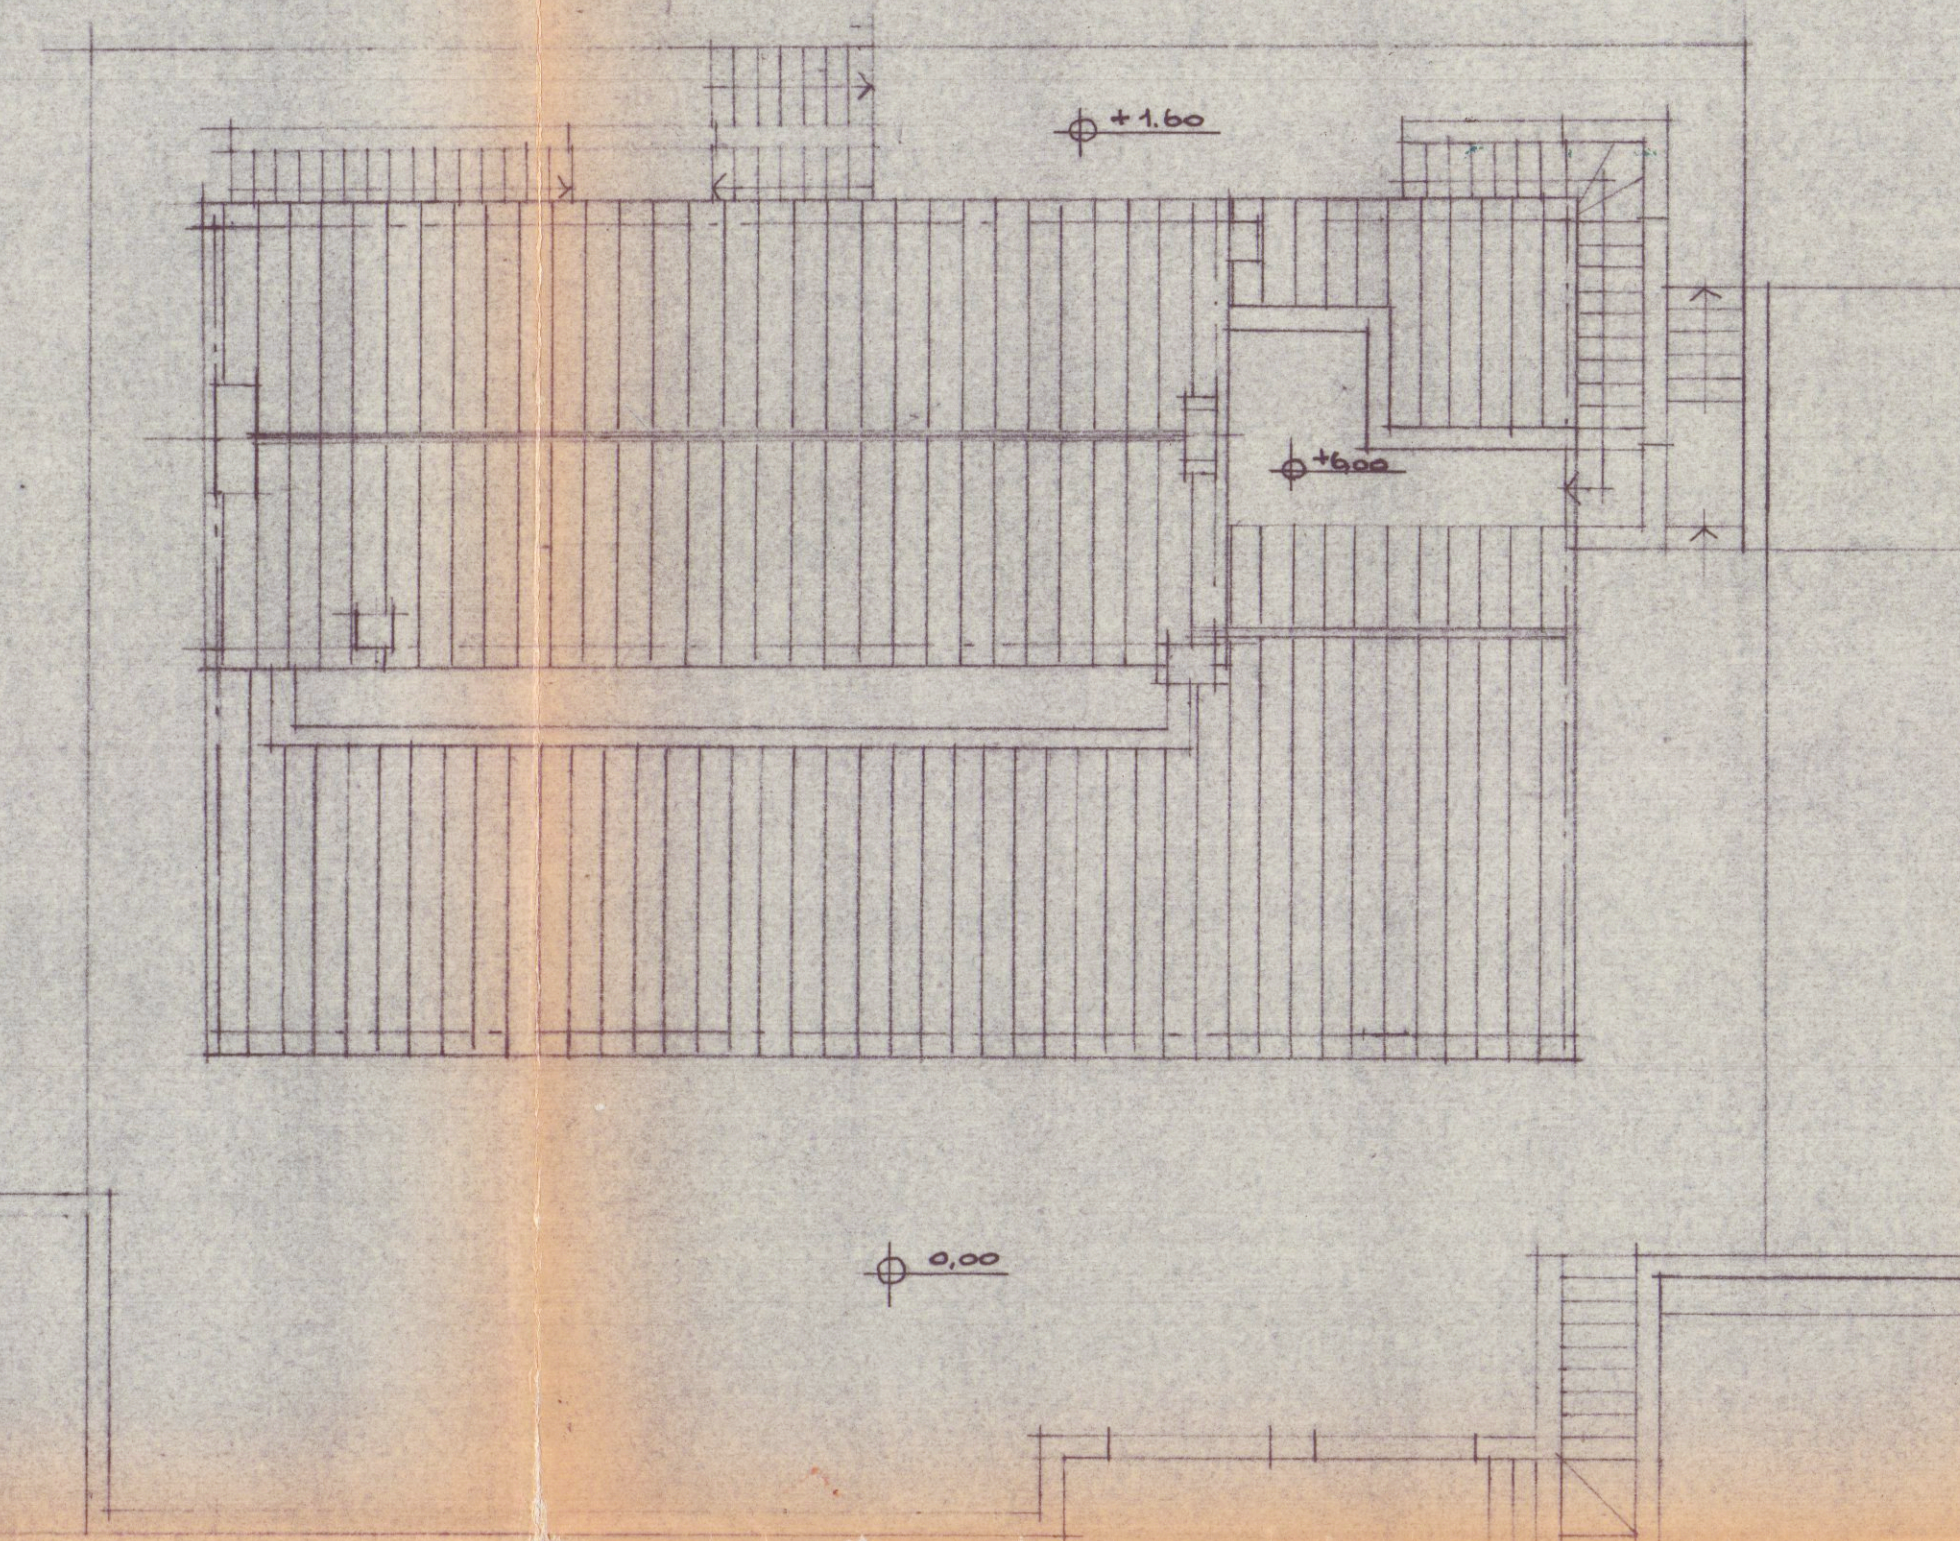
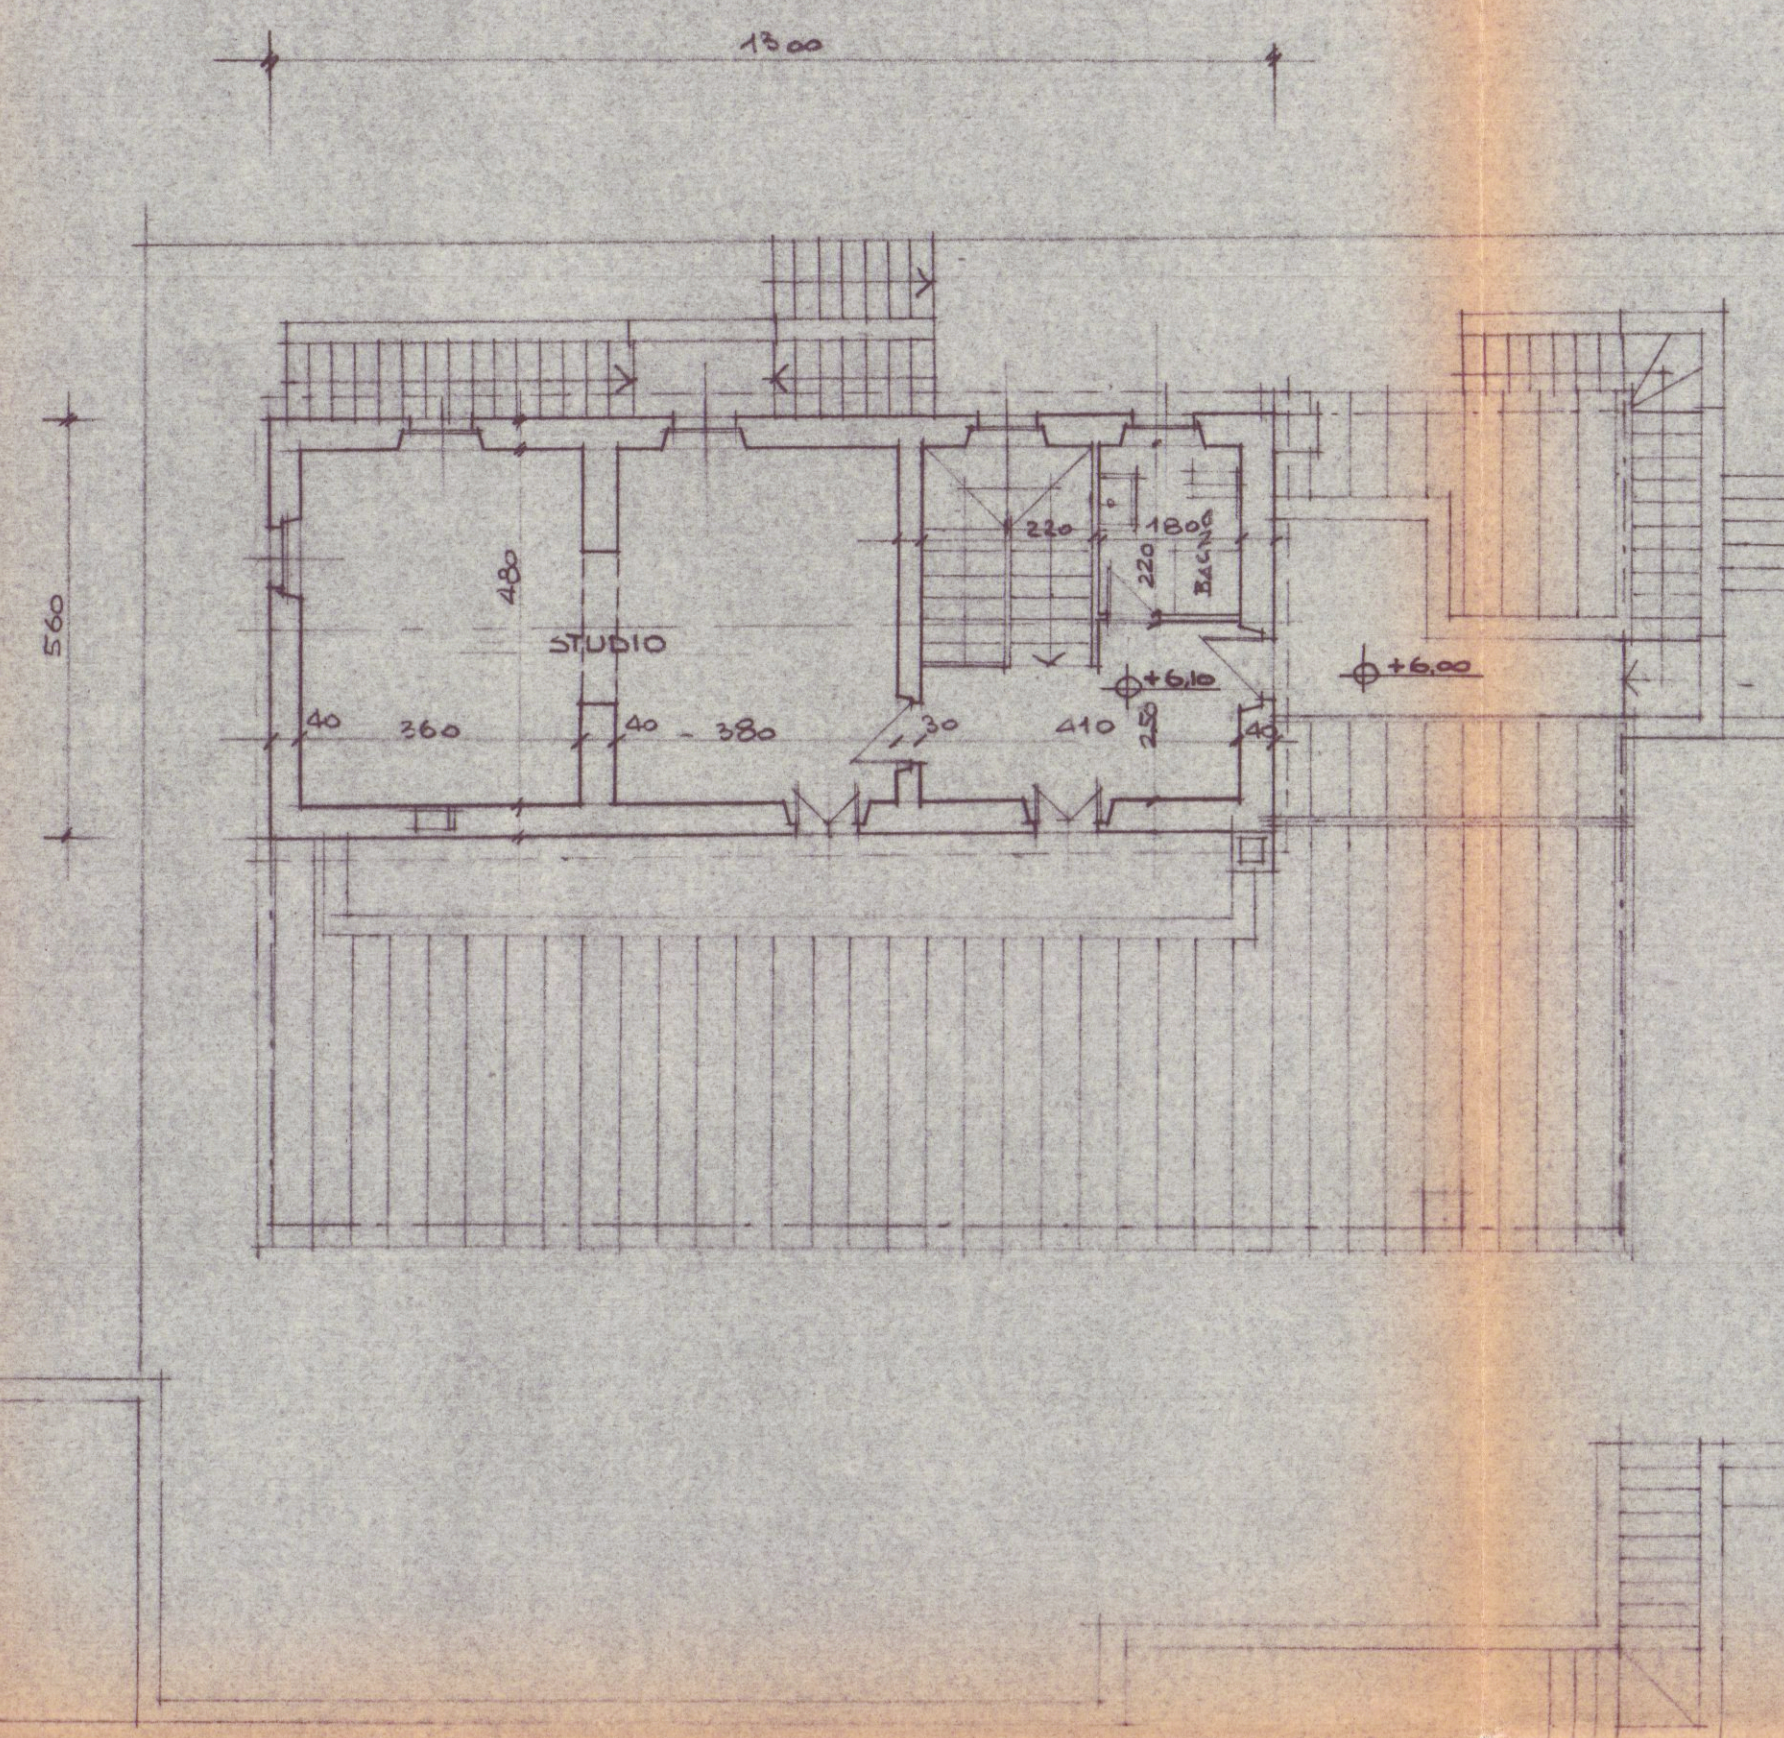


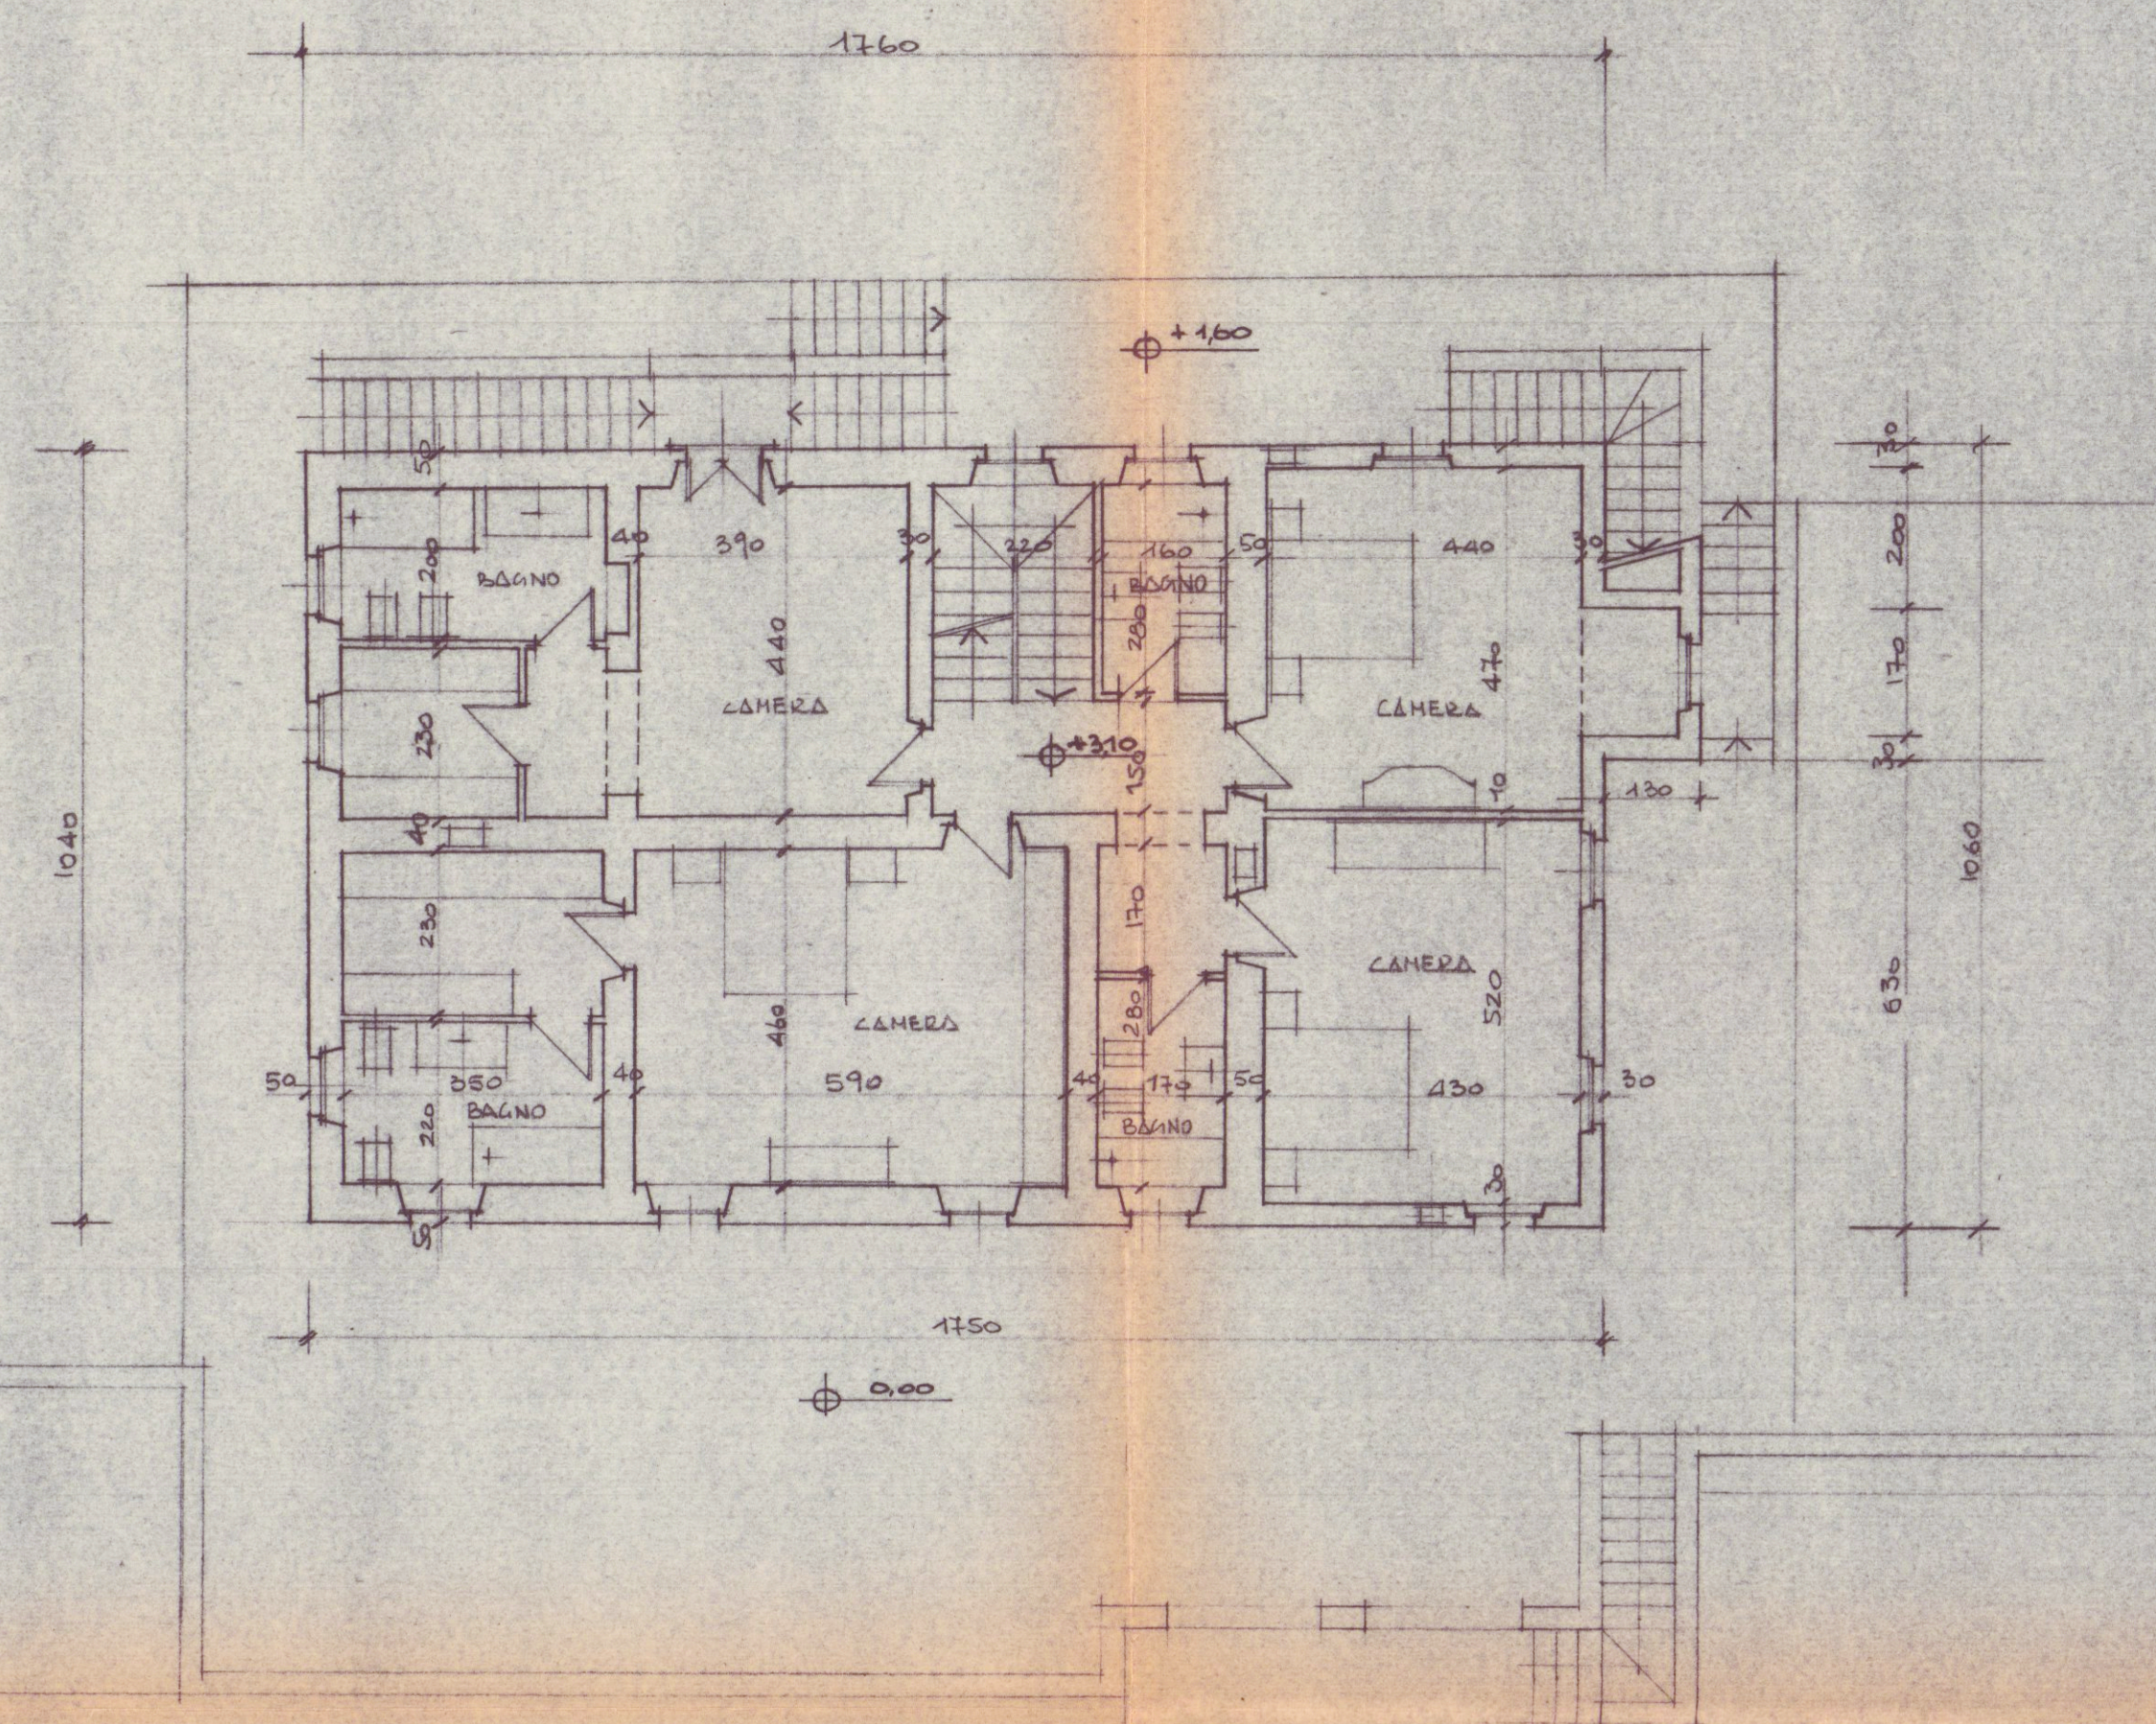

LAVORO: PROGETTO DI RISTRUTTURAZIONE E AMPLIAMENTO RELATIVO AD EDIFICIO DI PROPRIETA' DELLA SOC. I.G. E HARM. S.R.L. POSTO IN CARRARA LOCALITA' MONTICELLO FOG. N°76 MAPP. 410 - 409 - 278 - 275 - 548 -		TAV. F	FABBRICATO S. TERESA
PROGETTISTA - DOT. ING. VINCENZO BOSCO		VISTO	DISEGNATORE
SCALA: 1:100	PROGETTO VARIANTE		
OGGETTO DEL DISEGNO PIANTE DI PROGETTO			

APPROVATO
CONTRATTATO

Dott. Ing.
BOSCO VINCENZ

Approvato dal ... alla condizione
indicate nella ... Edizione
N.° 133 del 21 APR. 1996

Il Dirigente 1° dipart.t
VARRIANI CLAUDIO

COMMISSIONE INTERCOMUNALE
BENI AMBIENTALI N. 2
Riunione n. 34 del 25-11-91
Parere favorevole a condizione
Il Presidente

COMUNE DI CARRARA
Ufficio Urbanistica
Esaminato con esito favorevole dalla
Commissione Edilizia nella seduta
n. 50 del 10.12.90