
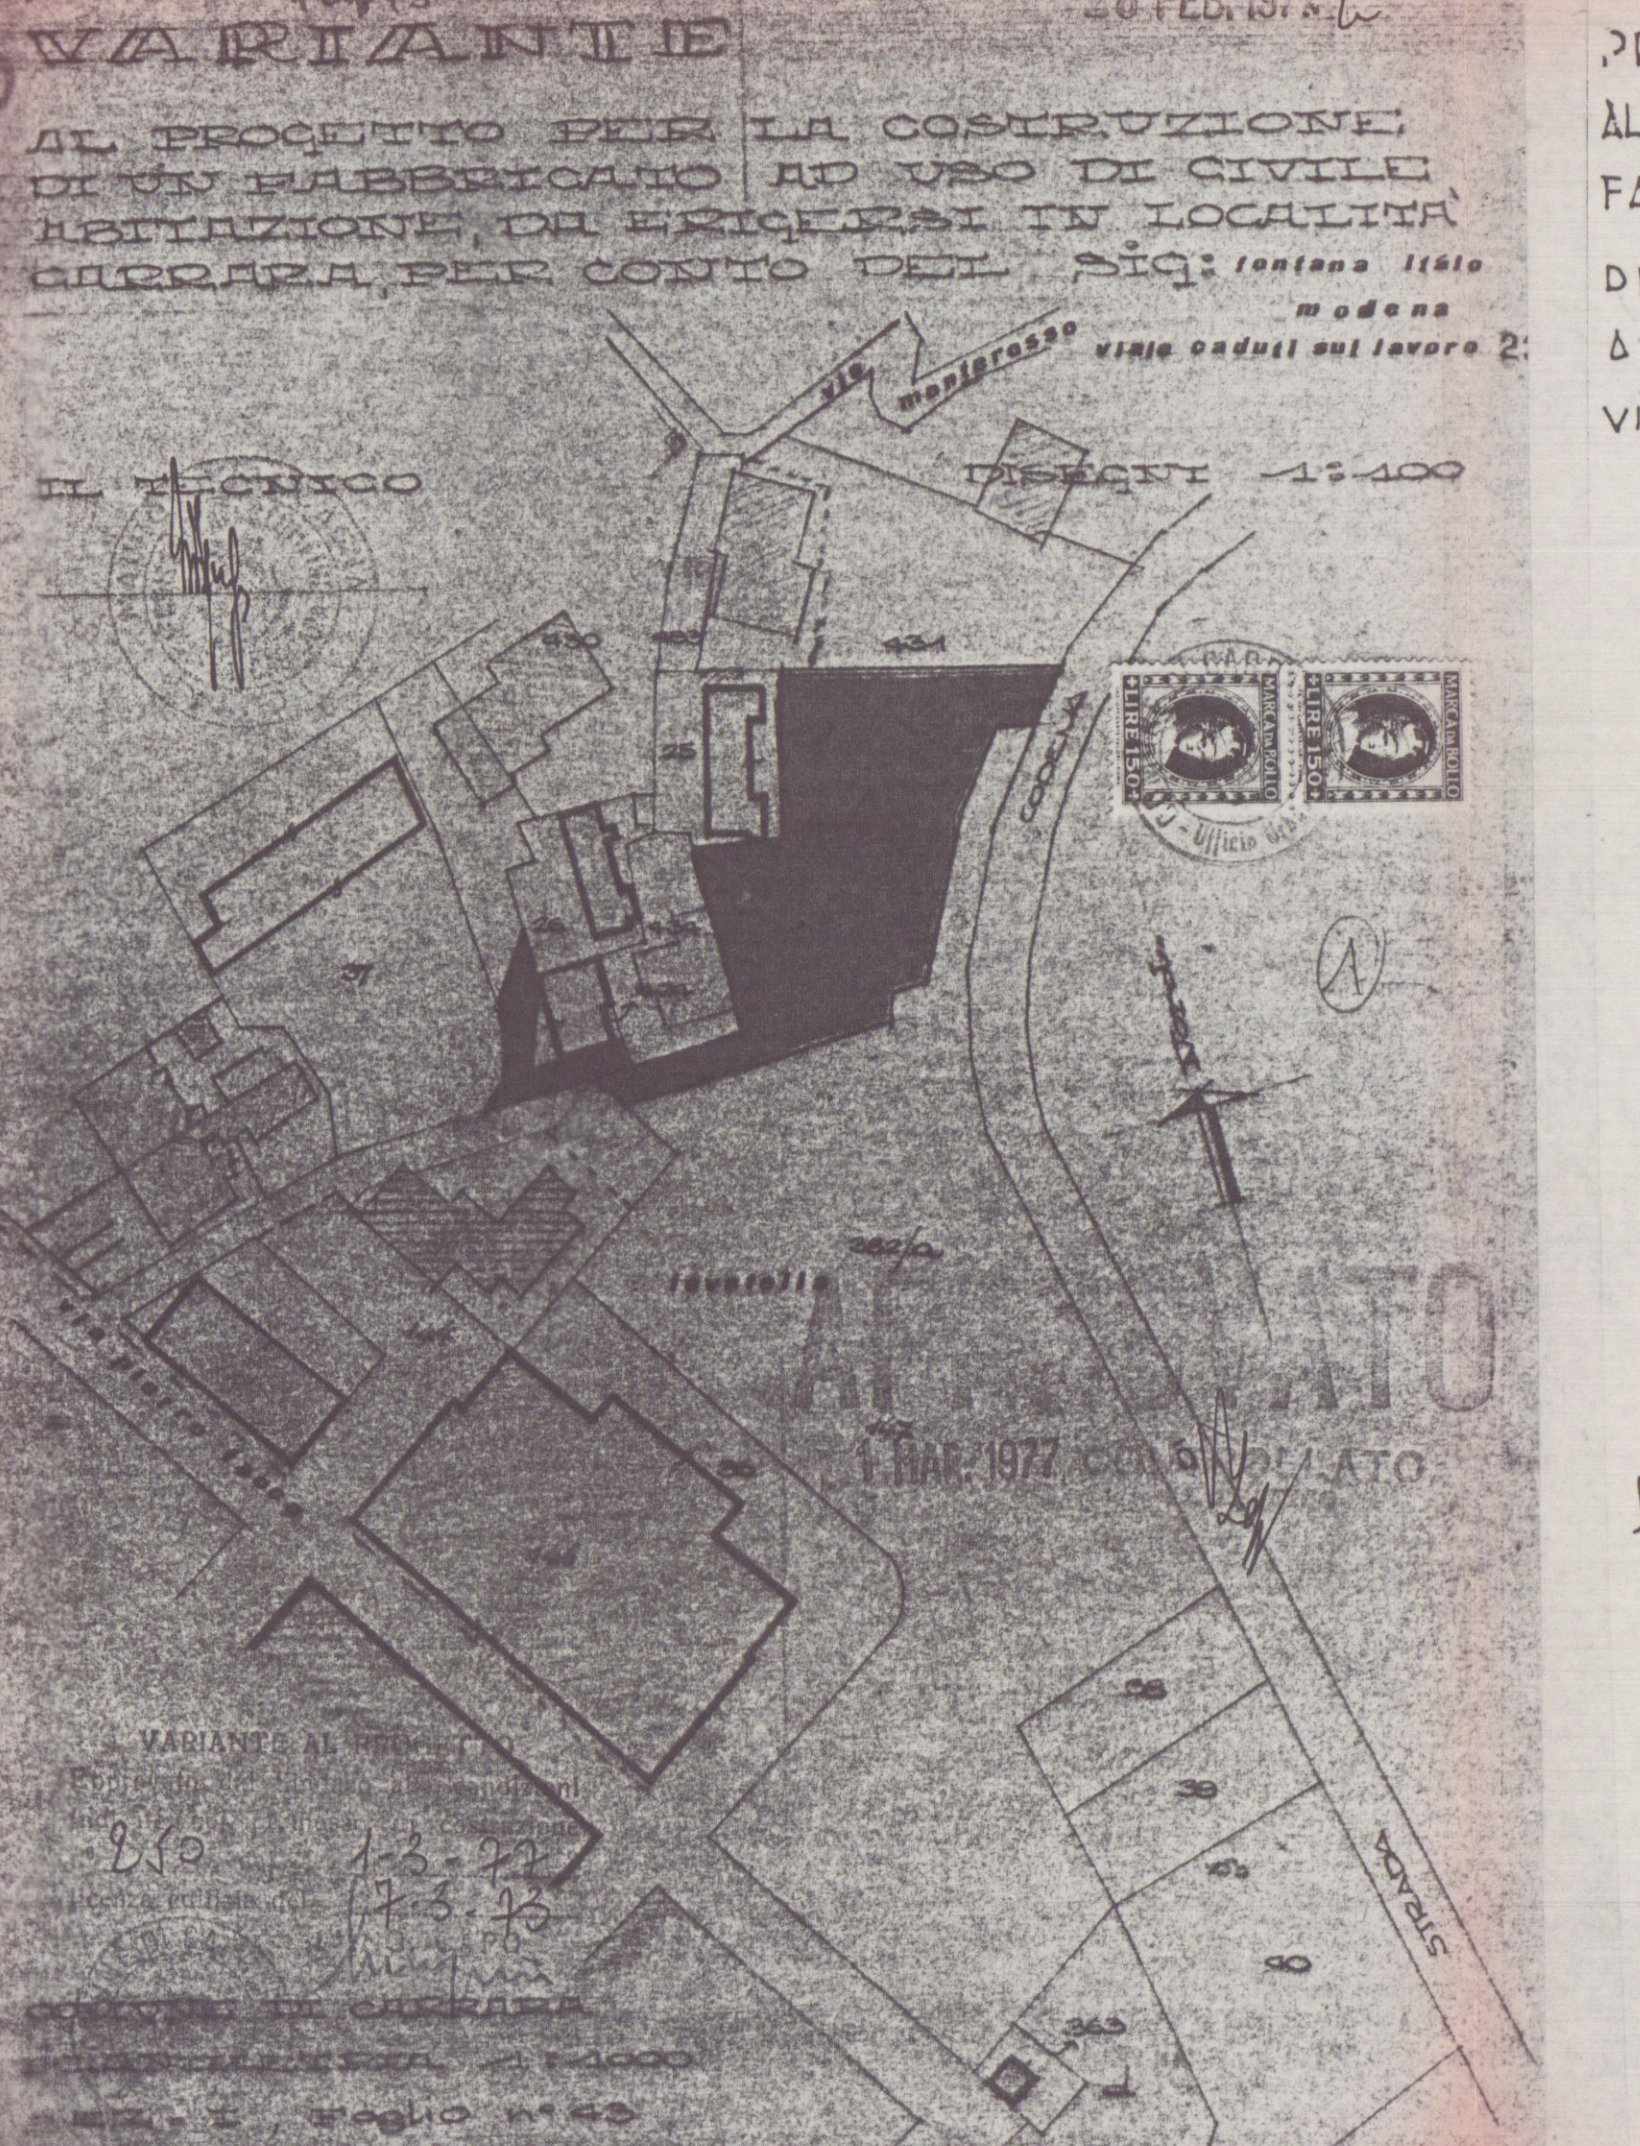


MODIFICHE APPORTATE ALL'UNITA' IMMOBILIARE SITA NEL COMUNE DI CARRARA IN VIA PER CODENA N° 10/BIS DI PROPRIETA' DEL SIG. ITALO FONTANA IN OTTEMPERANZA ALLA LEGGE N° 47 DEL 28.02.1985


COMUNE DI CARRARA
ELABORATO GRAFICO
ALLEGATO ALLA CONC. ED.
RILASCIATA IN SANATORIA
L. N° 47 DEL 28.2.85

IL TECNICO


Approvato dal Sindaco alle condizioni indicate nella concessione n° 13/5/90 del 13/5/90
Dirigente Arch. Pierluigi Besai

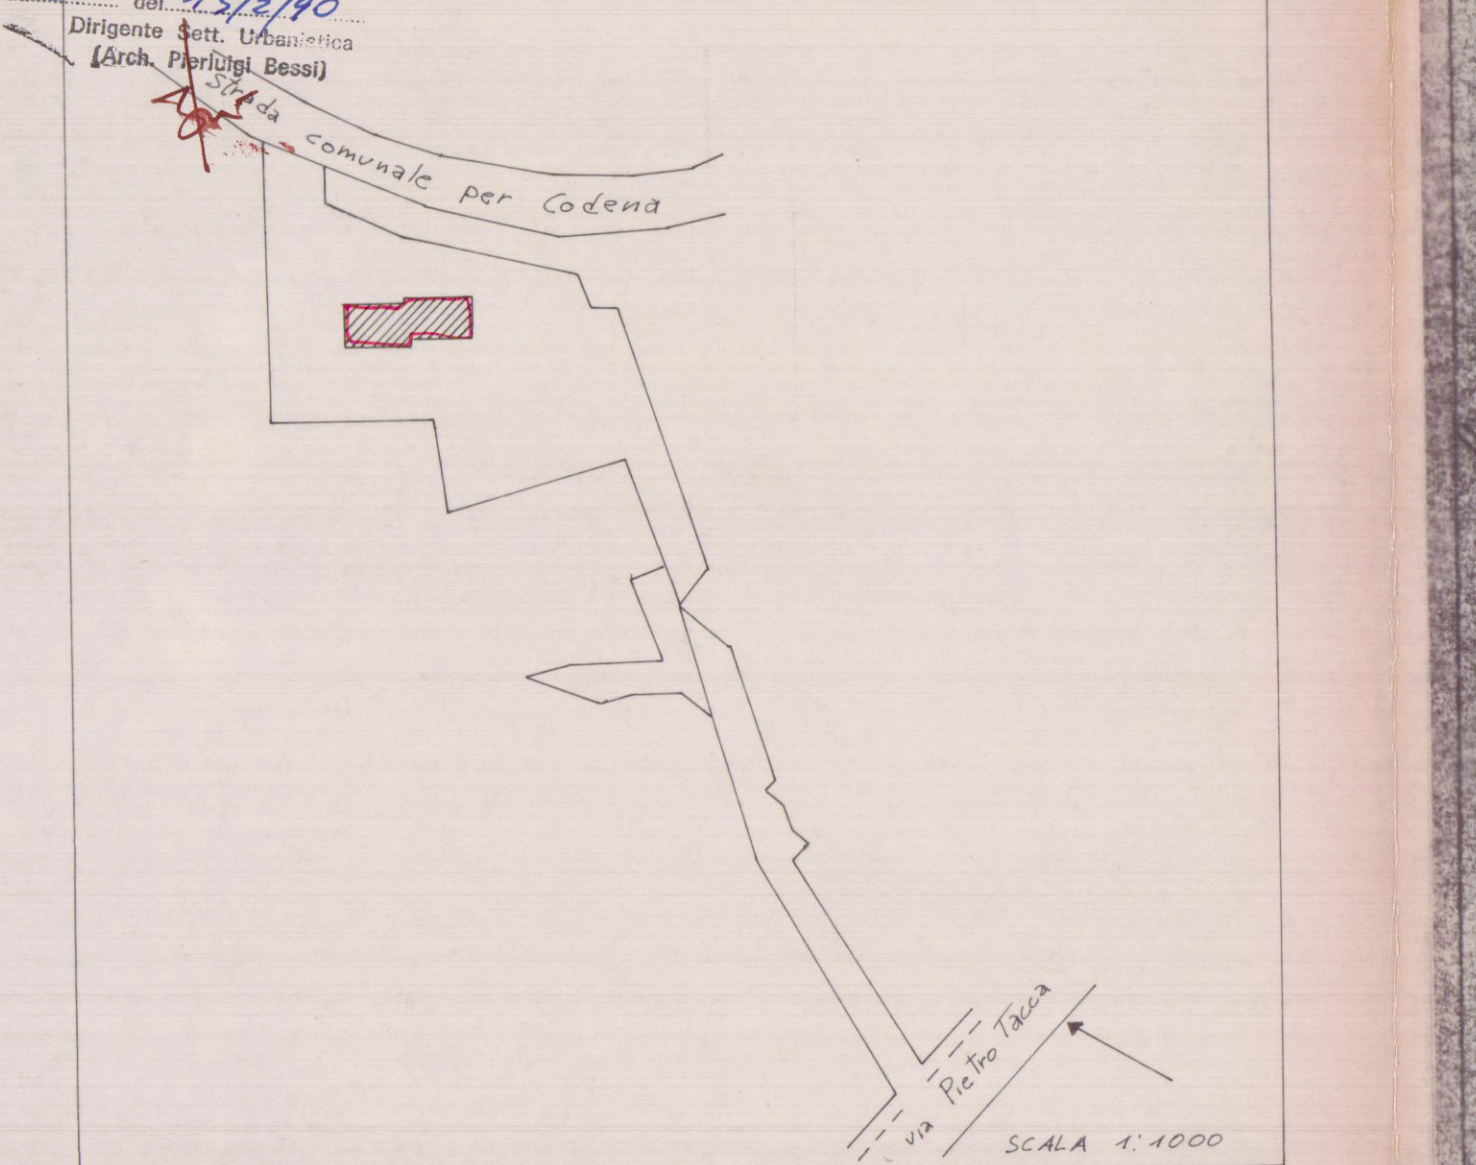


PROGETTO DI MODIFICHE INTERNE
AL PIANO SCANTINATO DI UN
FABBRICATO
DI PROPRIETA' Sig FONTANA ITALO
A CARRARA
VIA PER CODENA

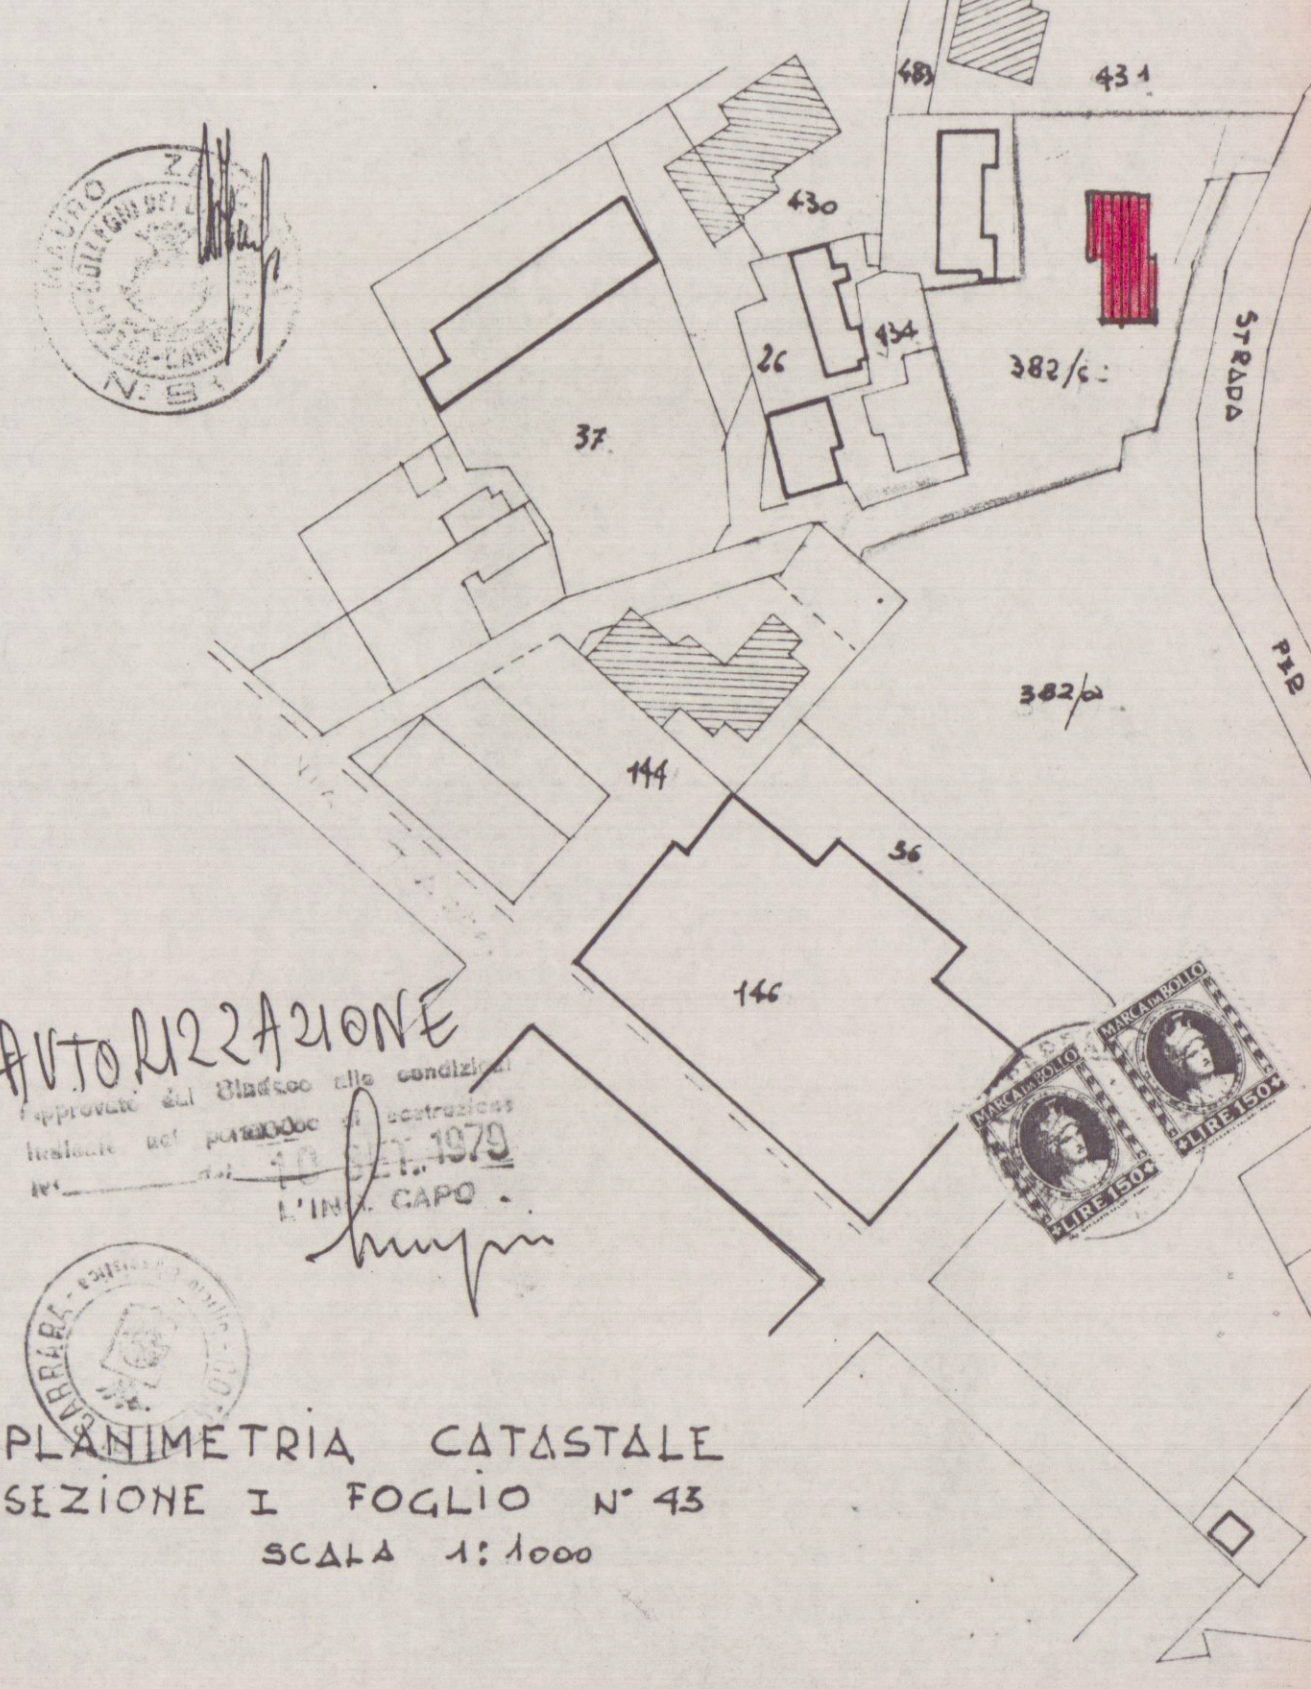


PIANTA SCANTINATO
AUTORIZZAZIONE DEL 10 SET. 1979
SCALA 1:100

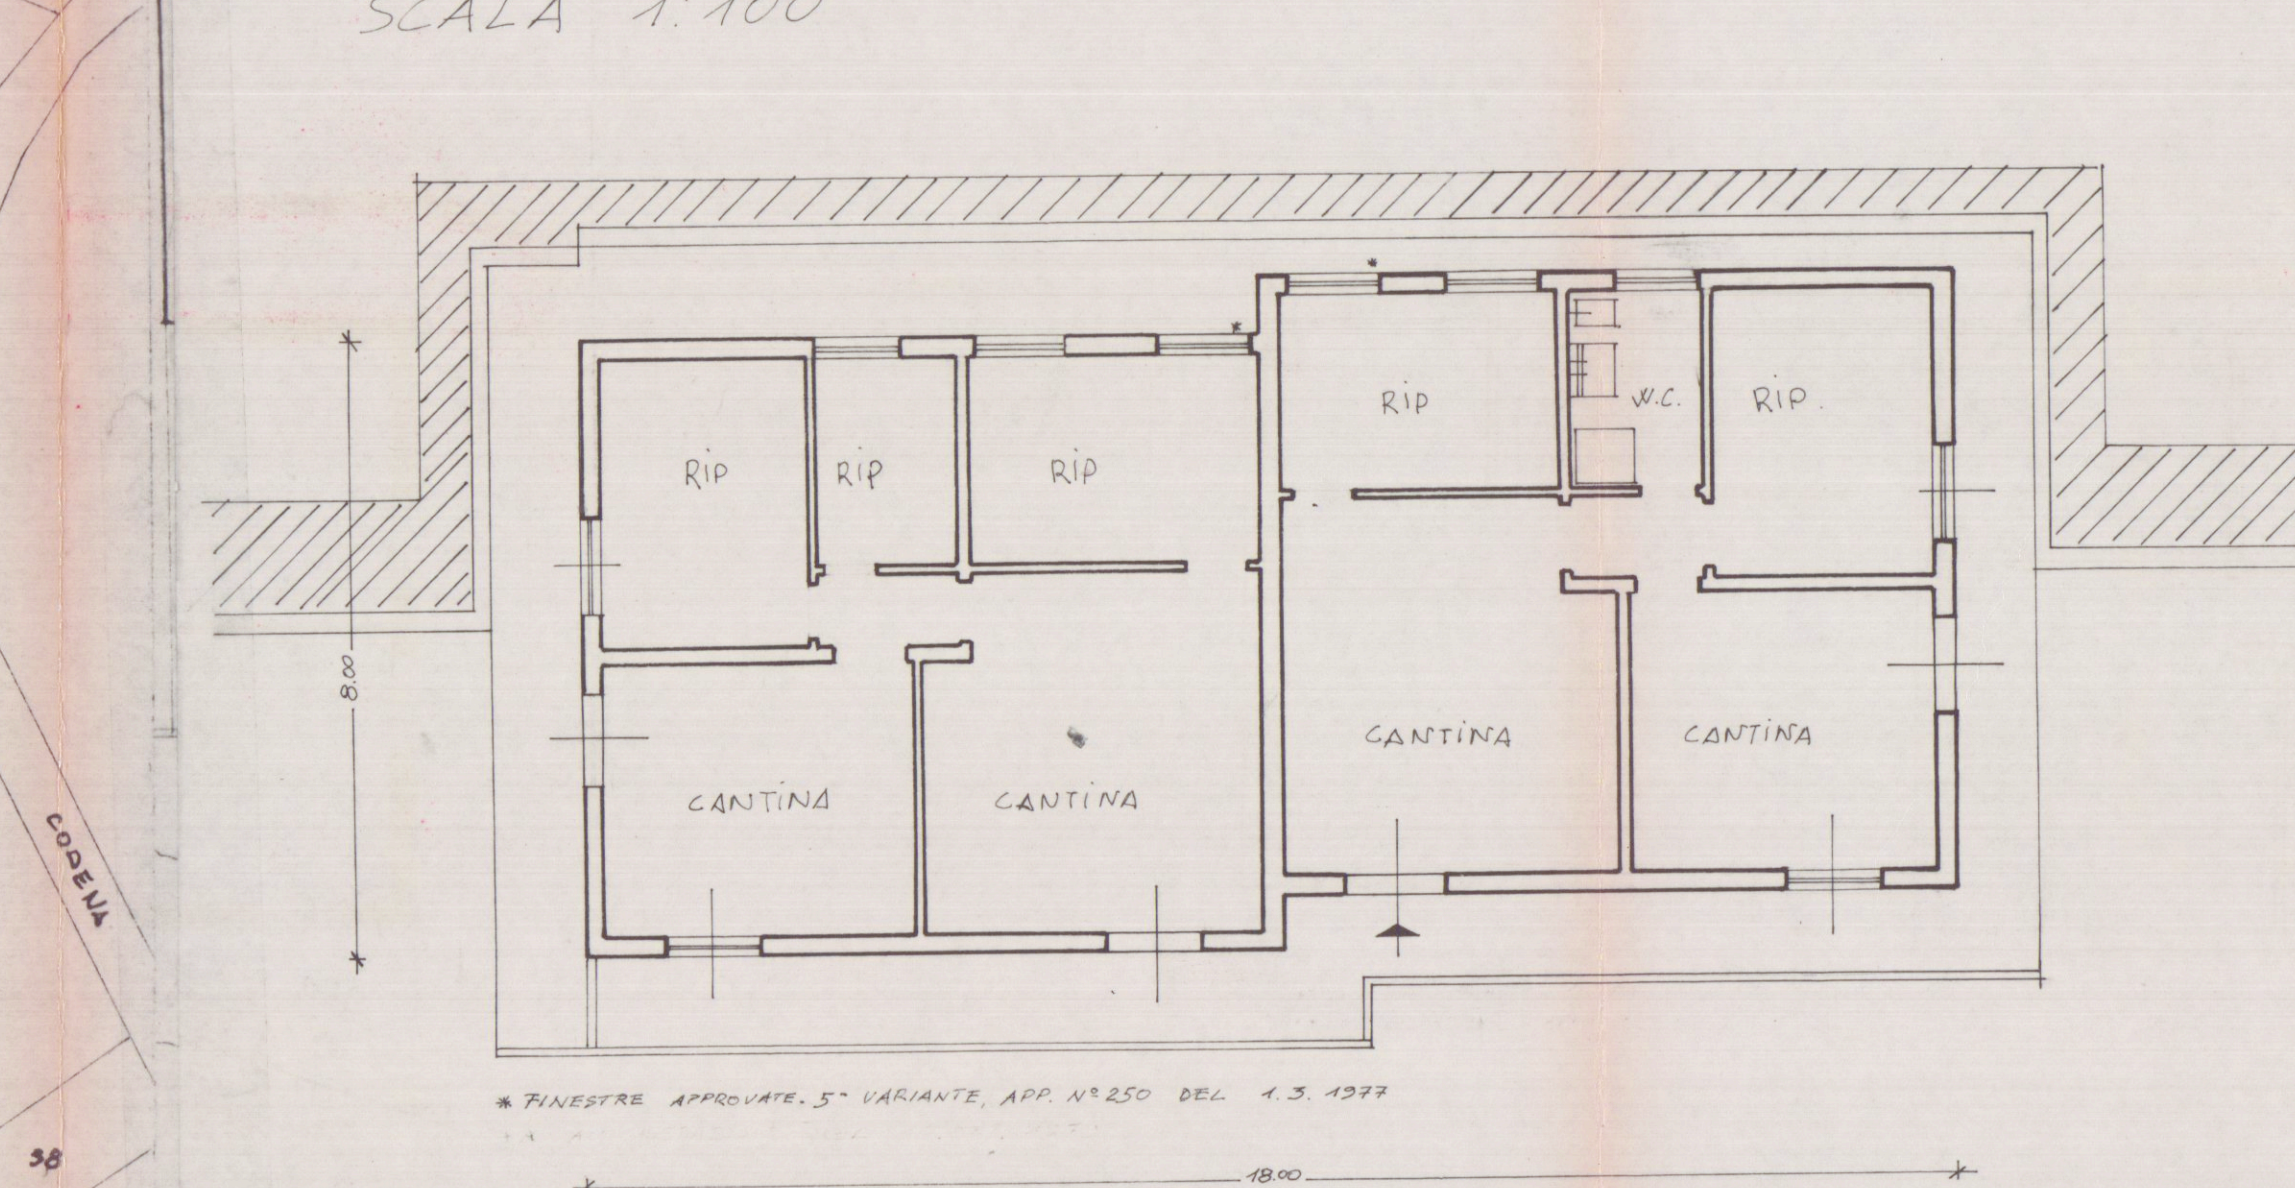


PIANTA SCANTINATO
STATO DI FATTO
SCALA 1:100

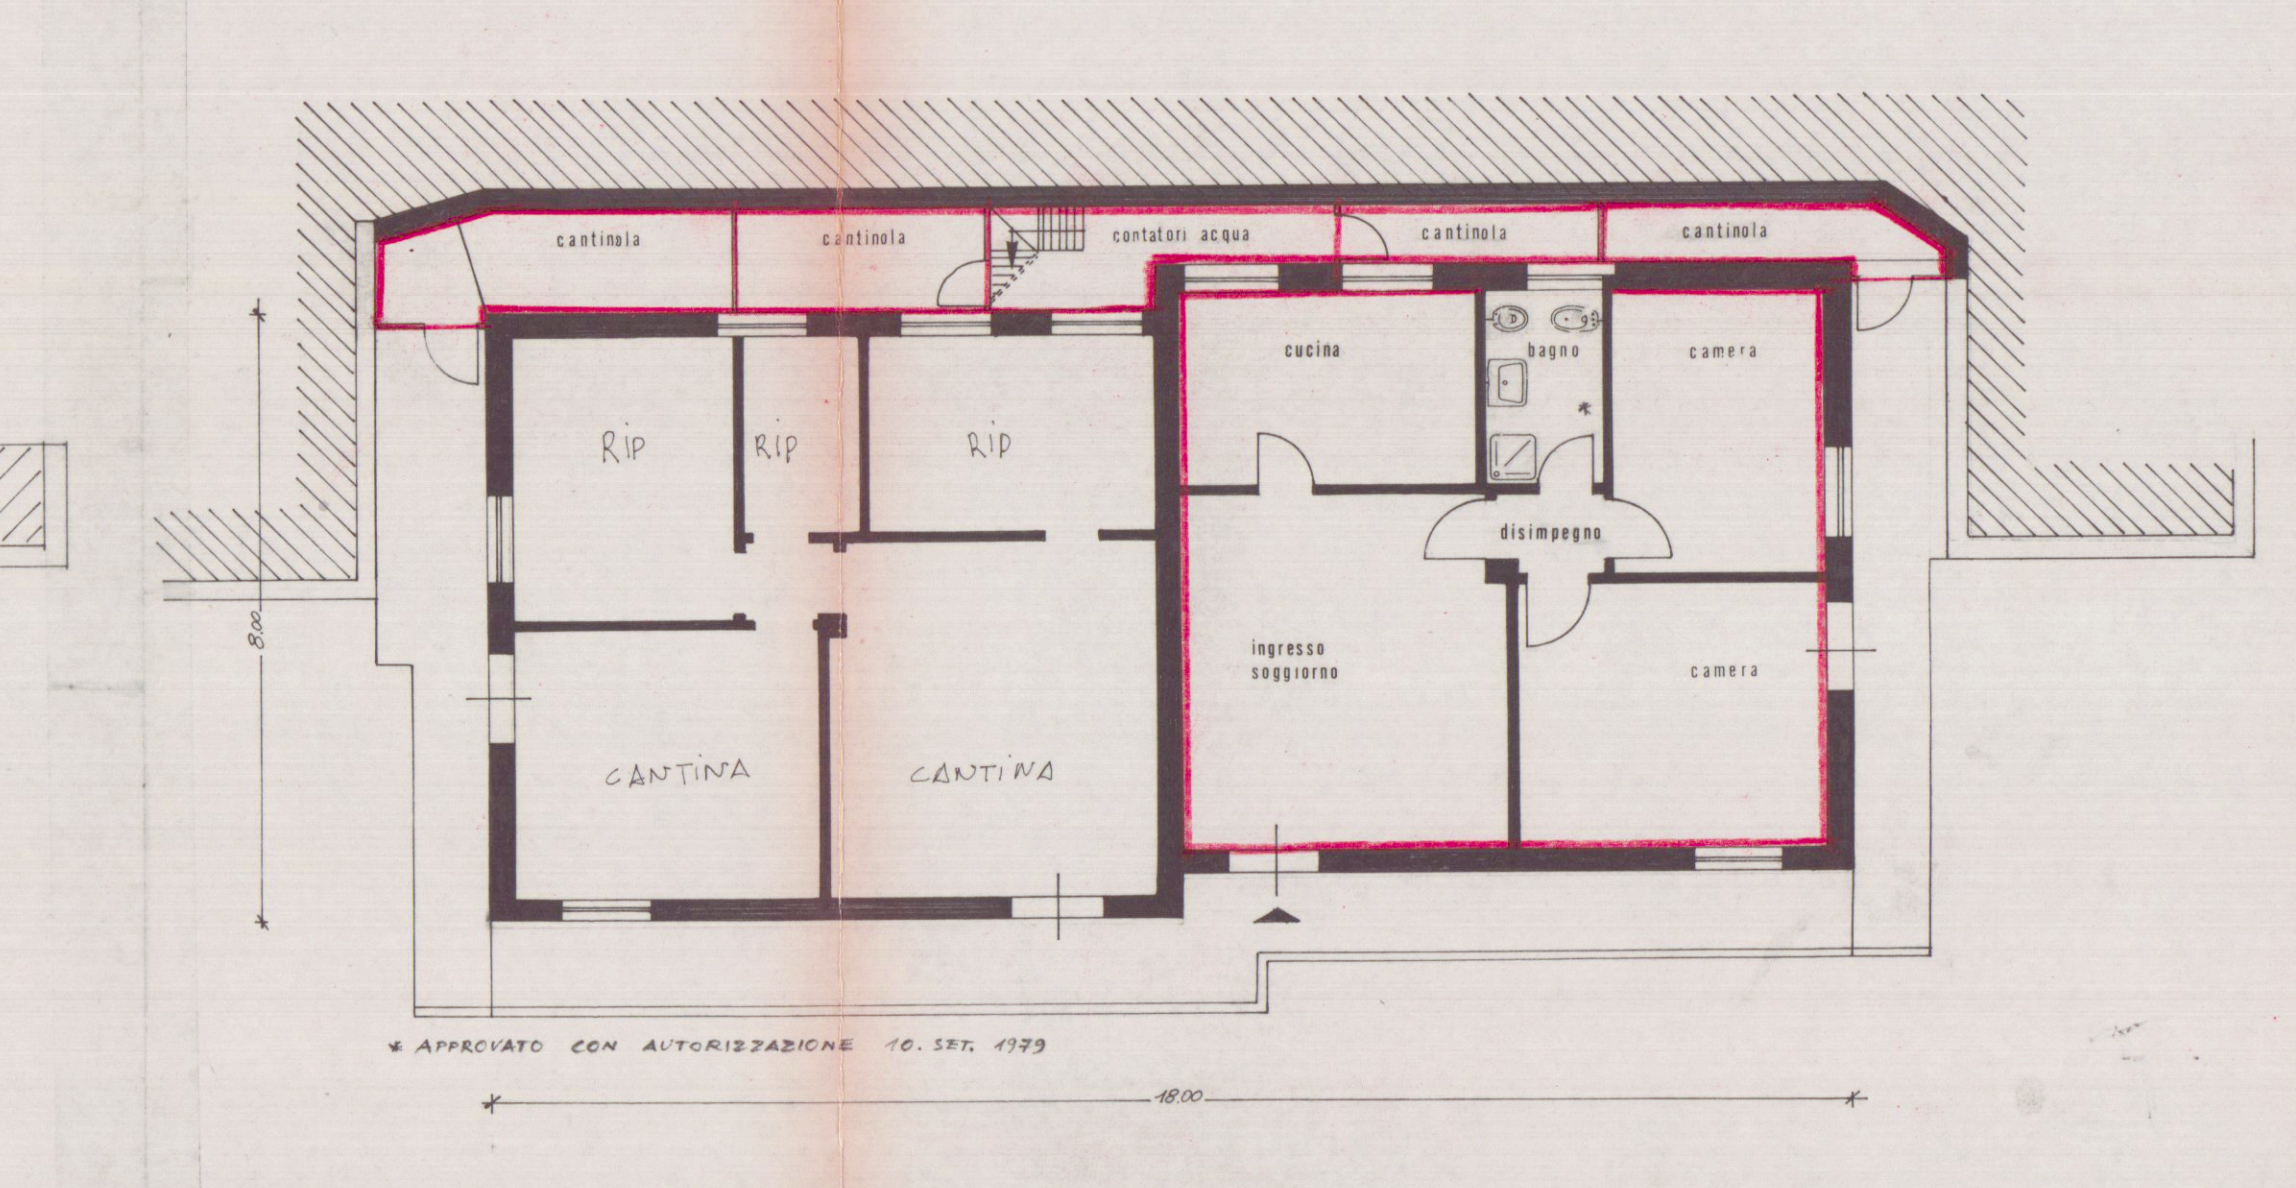


PIANTA SCANTINATO
SCALA 1:100

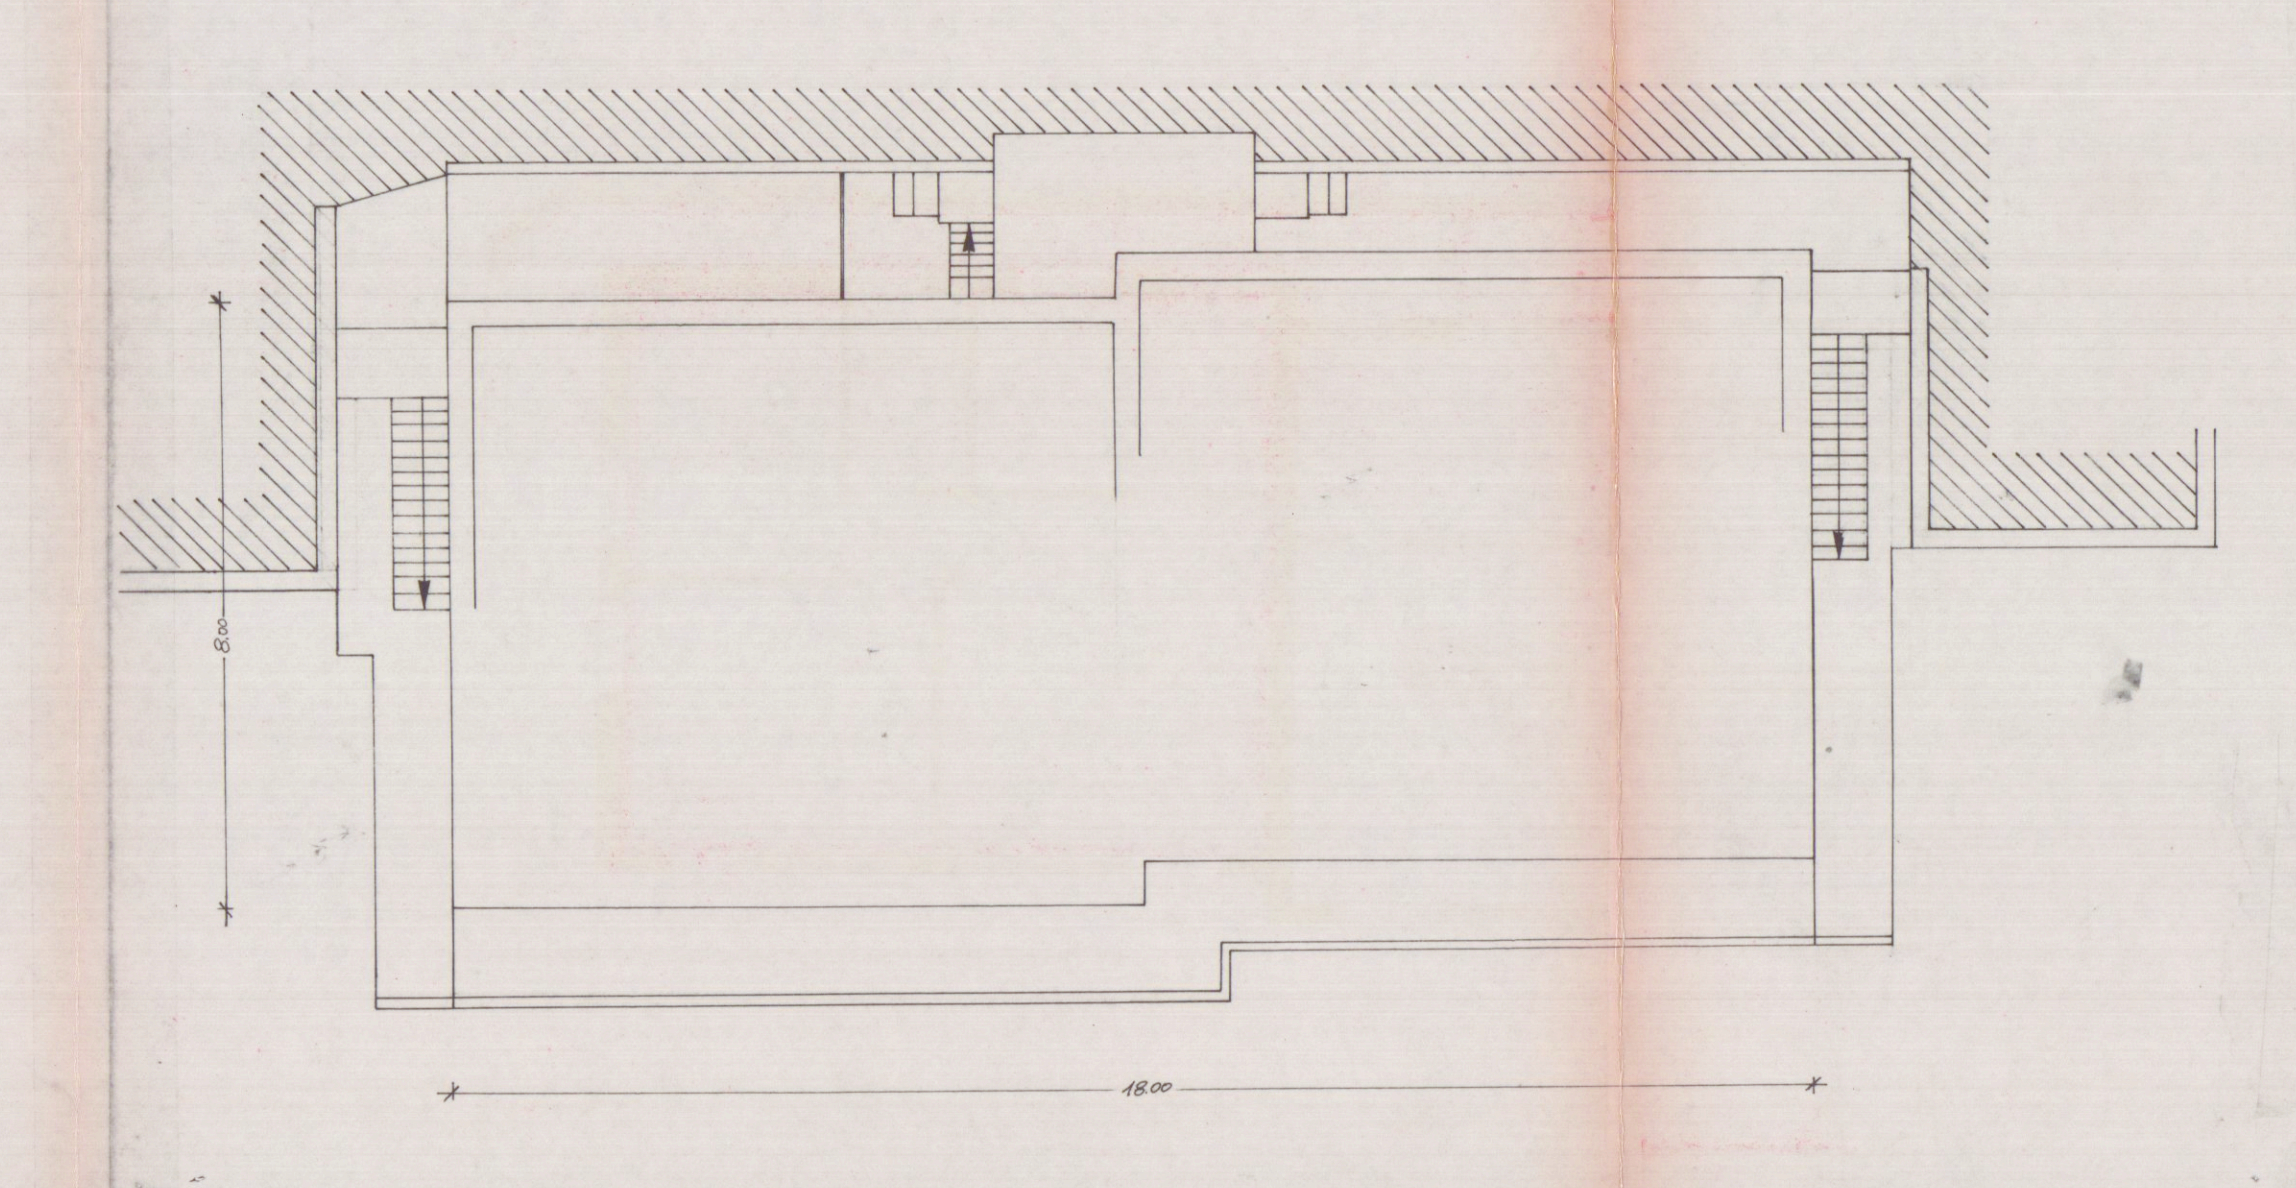

SEZIONE
F/c AUTORIZZAZIONE DEL
10 SET. 1979
SCALA 1:100

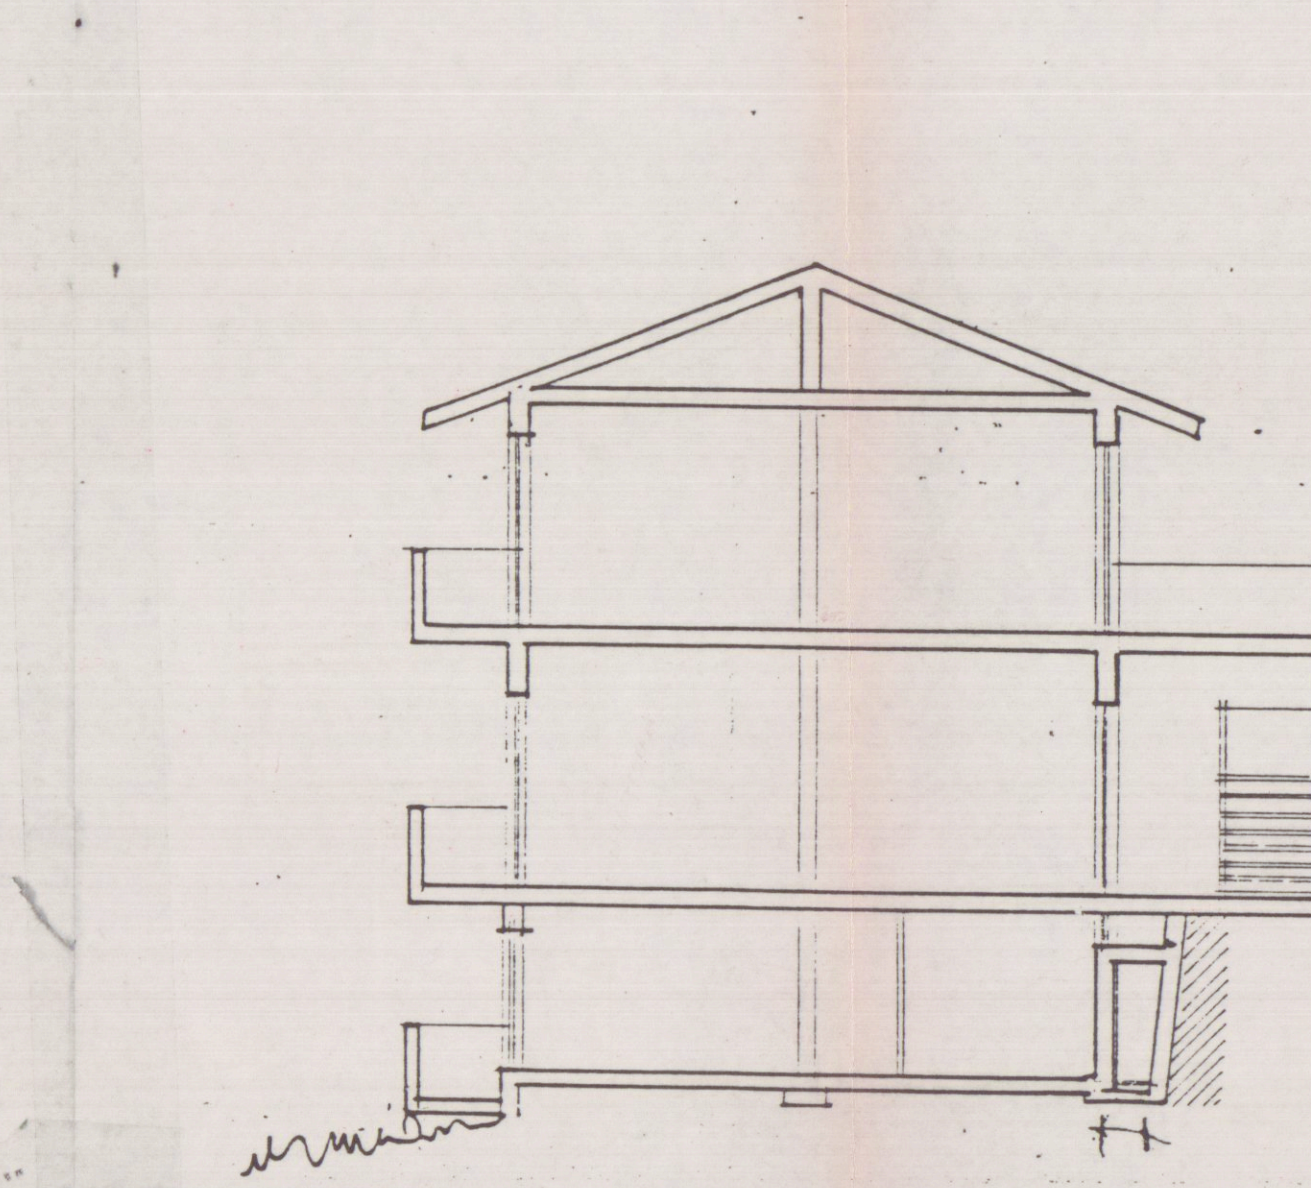

SEZIONE SUD
RIFERIMENTO IN PARTICOLARE
ALLE CANTINOLE
SCALA 1:100

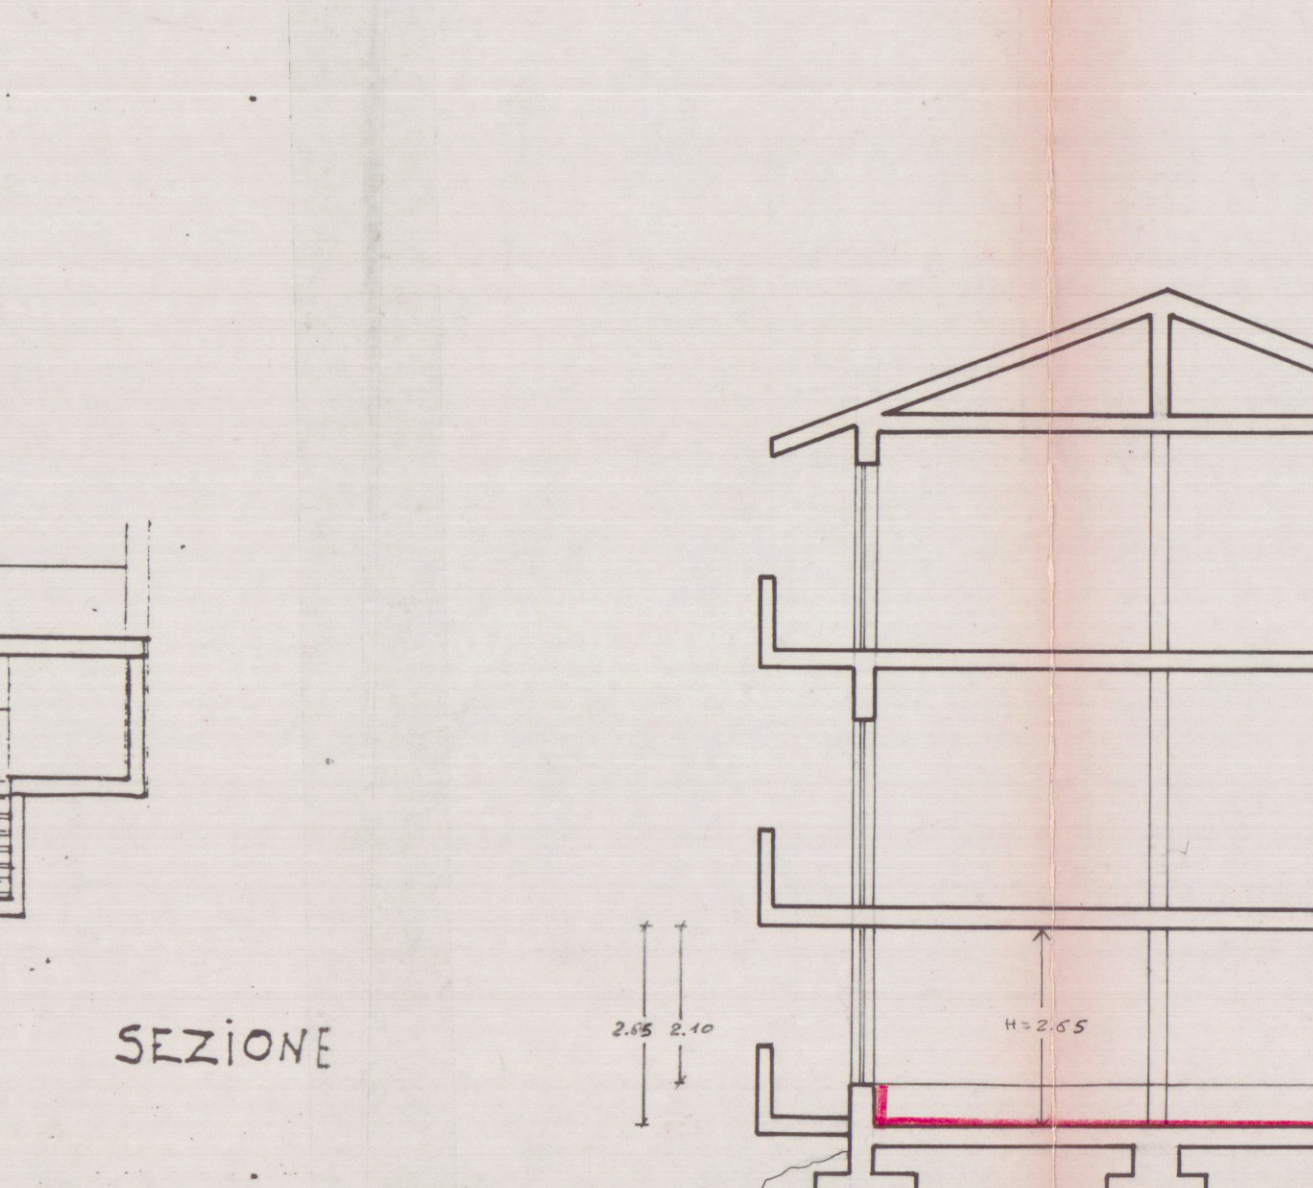

SEZIONE NORD
RIFERIMENTO IN PARTICOLARE
ALLE CANTINOLE
SCALA 1:100

