

PLANIMETRIA 1/2000


F.68 - mapp.414

zona di P.R.G.C.
" RURALE "

indice di fabbric. fondiaria = 9,03 mc/mq
distanza min. confini = 10 m
altezza max. = 7 m (2 piani fuori terra) -

COMUNE DI CARRARA
ELABORATO GRAFICO
ALLEGATO ALLA CONC. ED.
RILASCIATA IN SANATORIA
L. N° 47 DEL 28.2.85

IL TECNICO

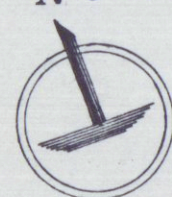

Approvato dal Sindaco e dal
Municipio nella Consuntiva
N. 59 del 10-9-88


ARCH. PIER LUIGI BESI

PLANIMETRIA 1/500

ref: mod. 47/85-A


n° prog. 0073714607

STUDIO TECNICO PROFESSIONALE GEOMETRIE NASCHI CR. TONINI				Progettista	
PROPRIETÀ BALLONI UGO e SCALISI MAURA				Direttore lavori	
LAVORO Progetto in sanatoria				Proprietario	
TAVOLA PLANIMETRIE, PIANTE, SEZIONI, PROSPETTI				Tav. N°	Schede
Data	Scale 1/100	n° d'ordine	Riferim.		

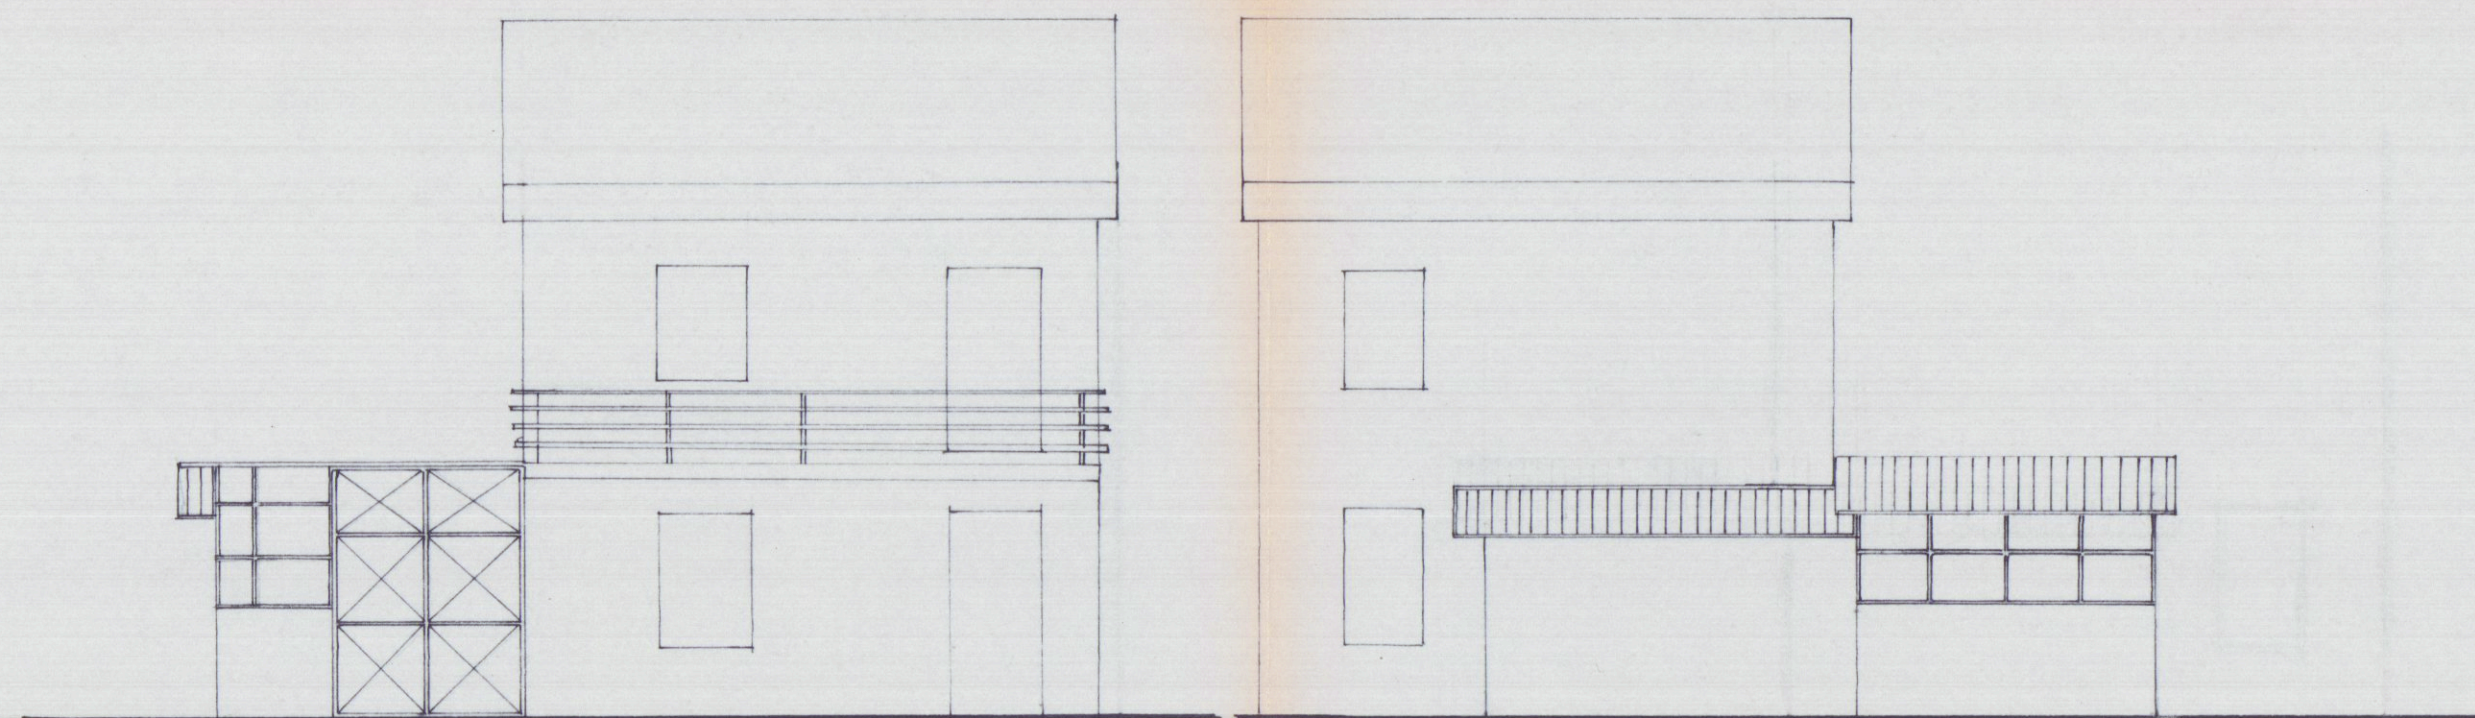


Prospetto Sud

Prospetto Nord

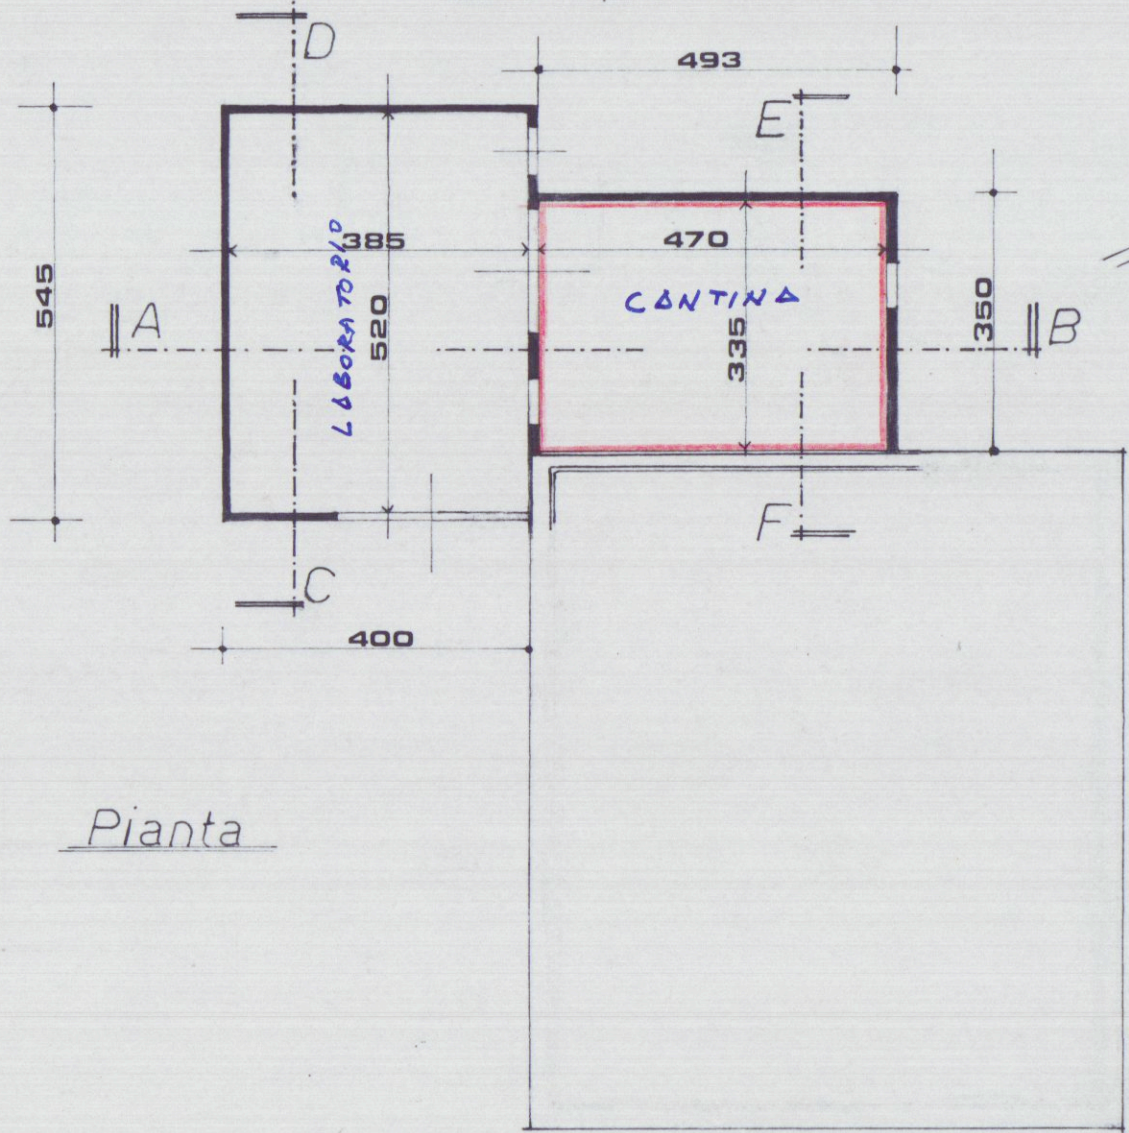


Pianta

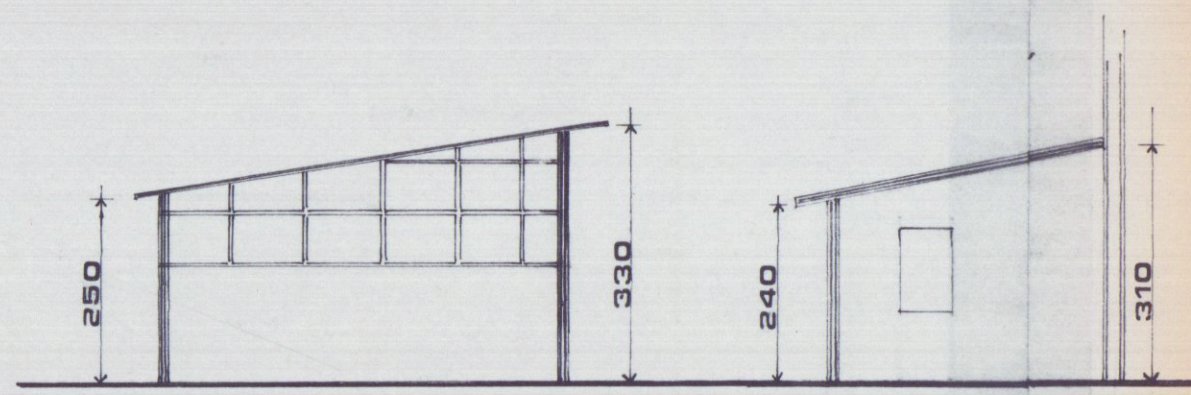


Sezione CD


Sezione EF

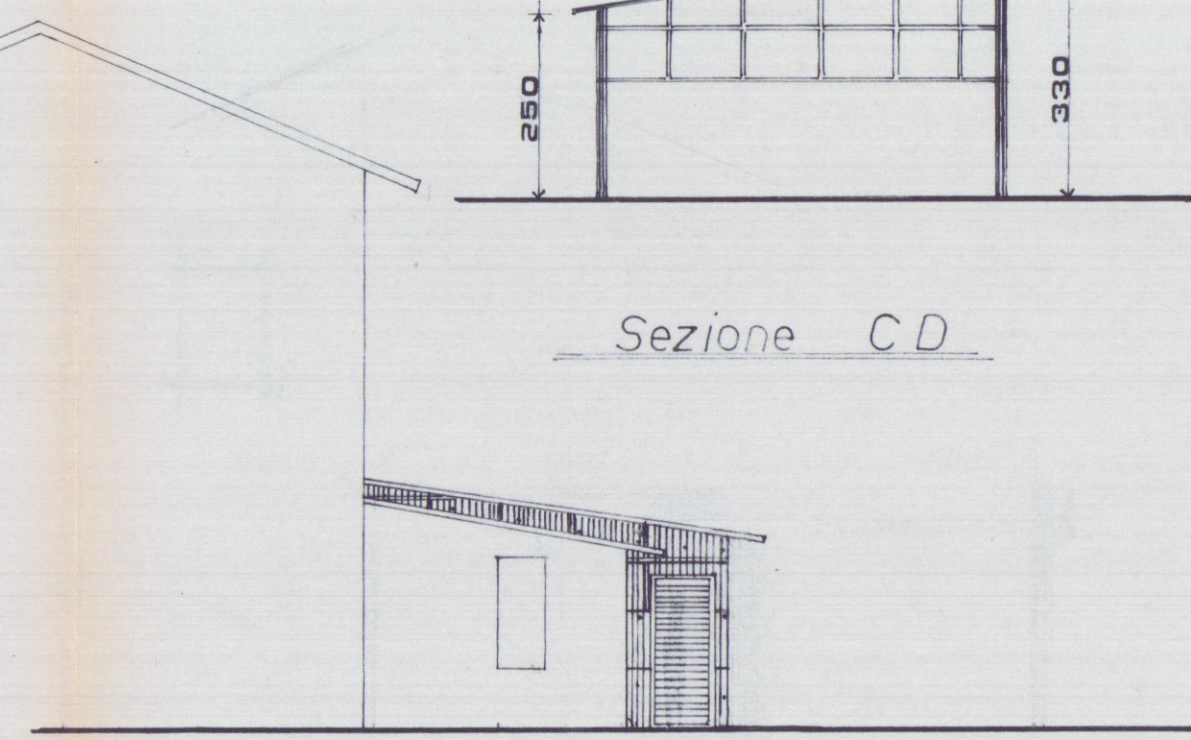


Prospetto Est

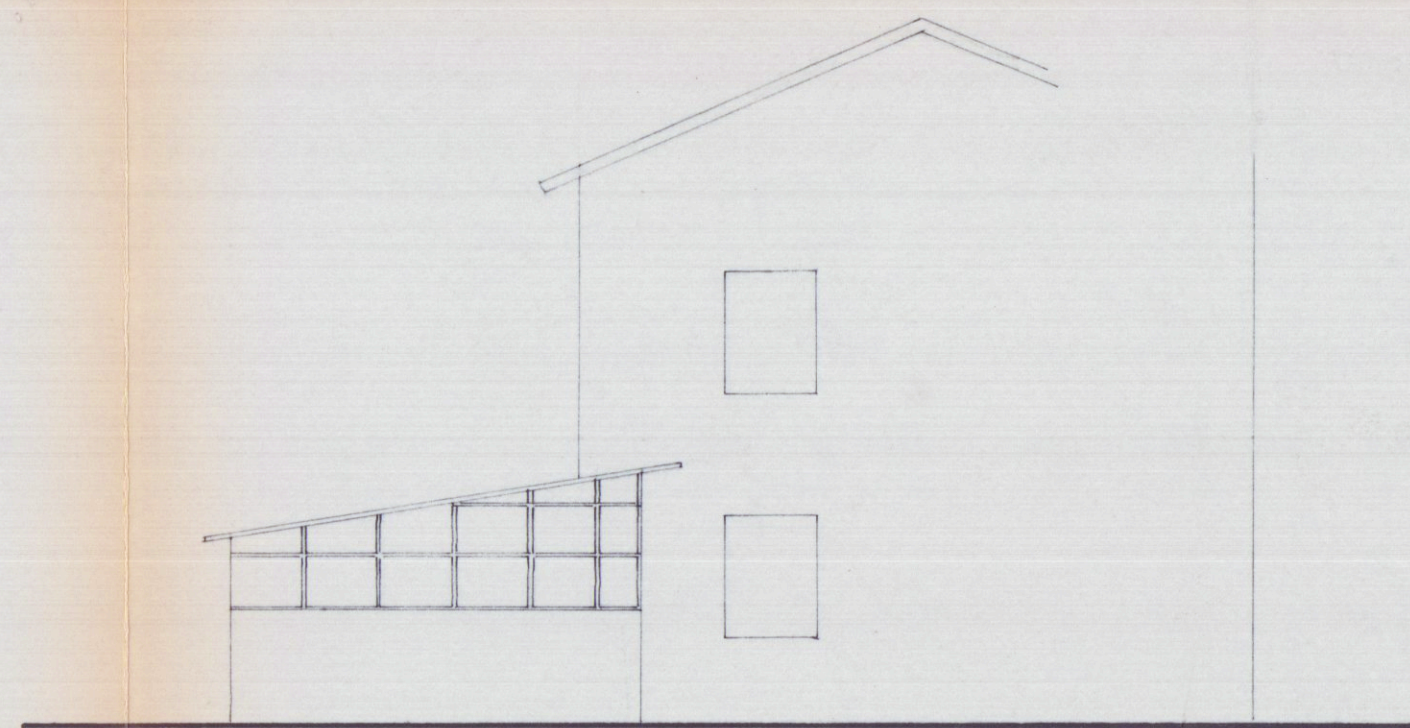

Prospetto Ovest

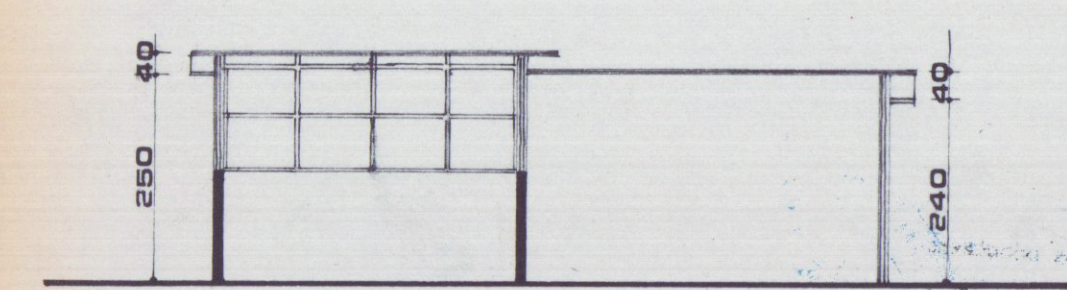

Sezione AB

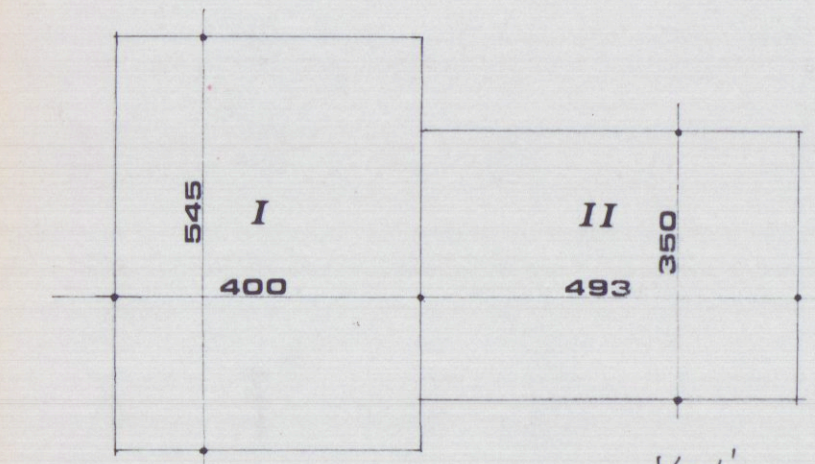

Schemi

Sup' = 545 x 400 = 2180

Sup" = 350 x 493 = 1730

Vol' = 2180 x 300 = 6540

Vol" = 1730 x 260 = 4500