

STUDIO TECNICO PROFESSIONALE
GEOM. M. BENETTI - GEOM. F. CONVALLE (MS) TEL. 0585-841344

scala:
1:100

PROGETTO IN SAHATORIA DI UN LOCALE AD USO
COMMERCIALE E DI UNA VERANDA SITI SUL V.LG XX
SETTEMBRE N° 163 S. ANTONIO AVEZZA

tavola:

1

oggetto : STATO ATTUALE	foglio 71 mapp 556
Proprietaria: Sig. ^{ra} BACCIHI MARIA	il progettista Geom. MARIO BEHETTI

23-07-1986






Stralcio Planimetrico
F. 71 TAPP. 556
Scala 1:2.000

COMUNE DI CARRARA
ELABORATO GRAFICO
ALLEGATO ALLA CONG. ED.
RILASCIATA IN SANATORIA
L. N° 47 DEL 28.2.85


Approvato dal Sindaco alle condizioni
Indicate nella concessione edilizia
N. 135 del 8-5-92
Dirigente Sett. Urbanistica
(Arch. Pierluigi Bessi)



Ingrandimento Sc. 1:200

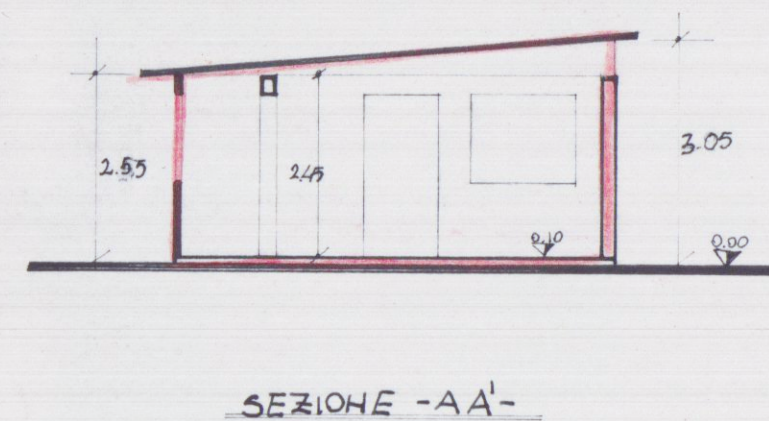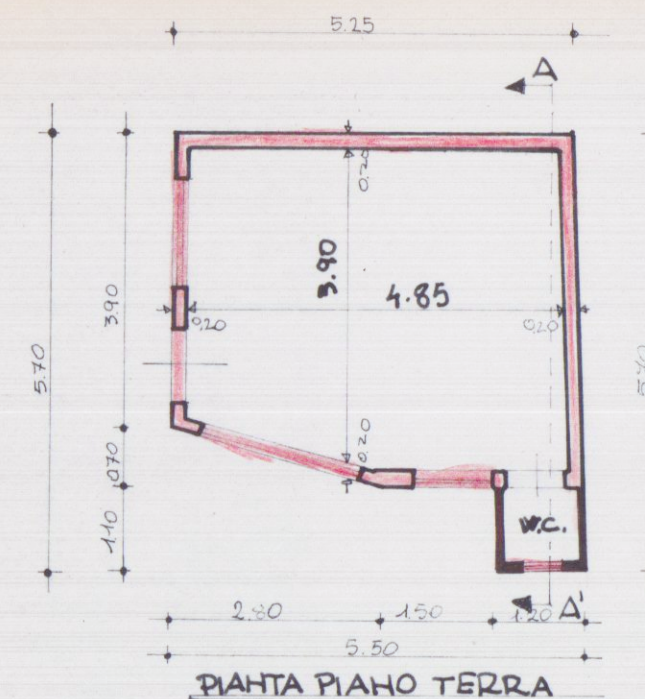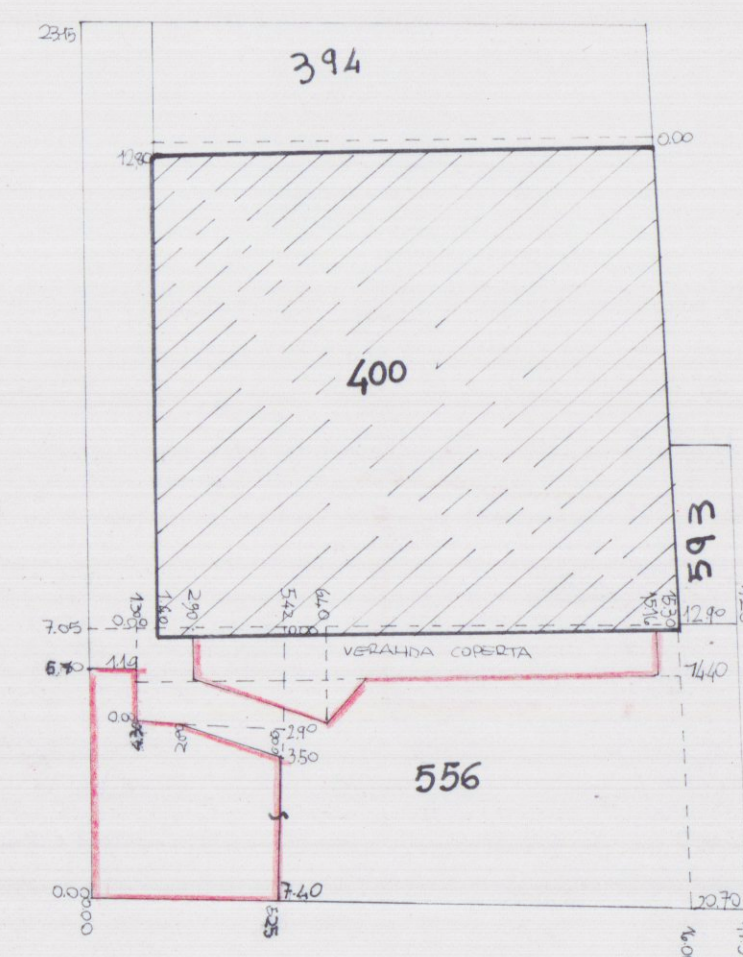


PROSPETTO - WORD -

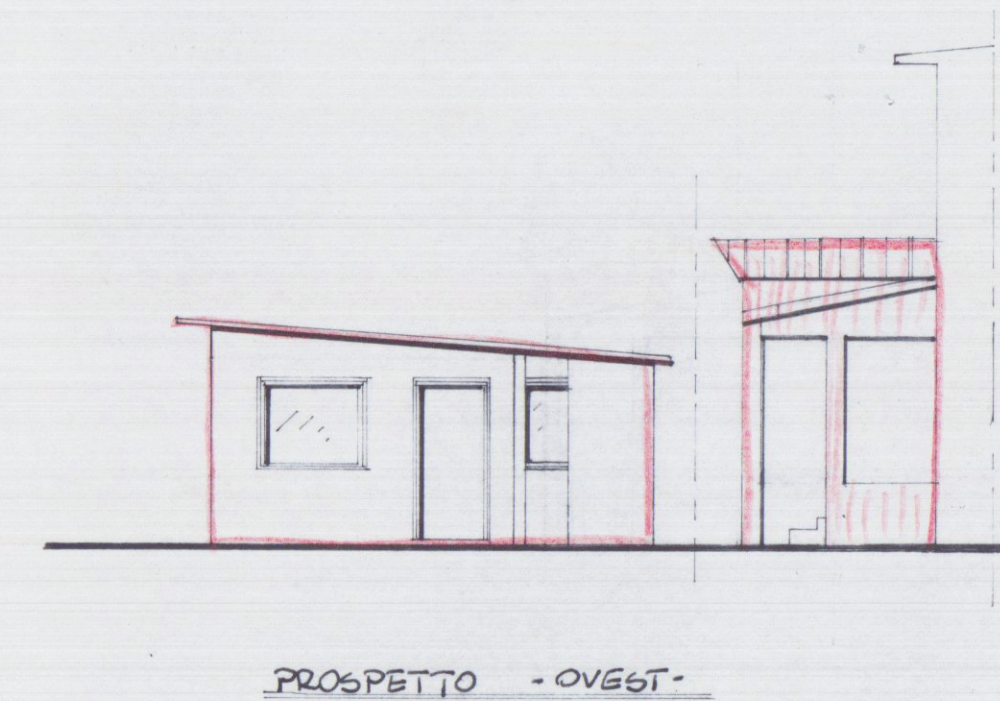


SCHEMA SUPERFICI E VOLUMI

SCHEMA SUPERFICI E VOLUMI						
	Parziali netti	Sup	Parziali lordi	Sup	h	Volume
Loc. uso comm.	$(3300,85) + (500,04) : 2 \times 1 \times 1$	49	$(3305,29) + (5,2396 \times 20) : 2 + (42,24)$	22,84	2,45	55,95
Veranda	$(120,61 \times 32) + (420,70) : 2$	19,40	$(12,28 \times 44) + (444 \times 12) : 2$	21,50	2,50	53,75

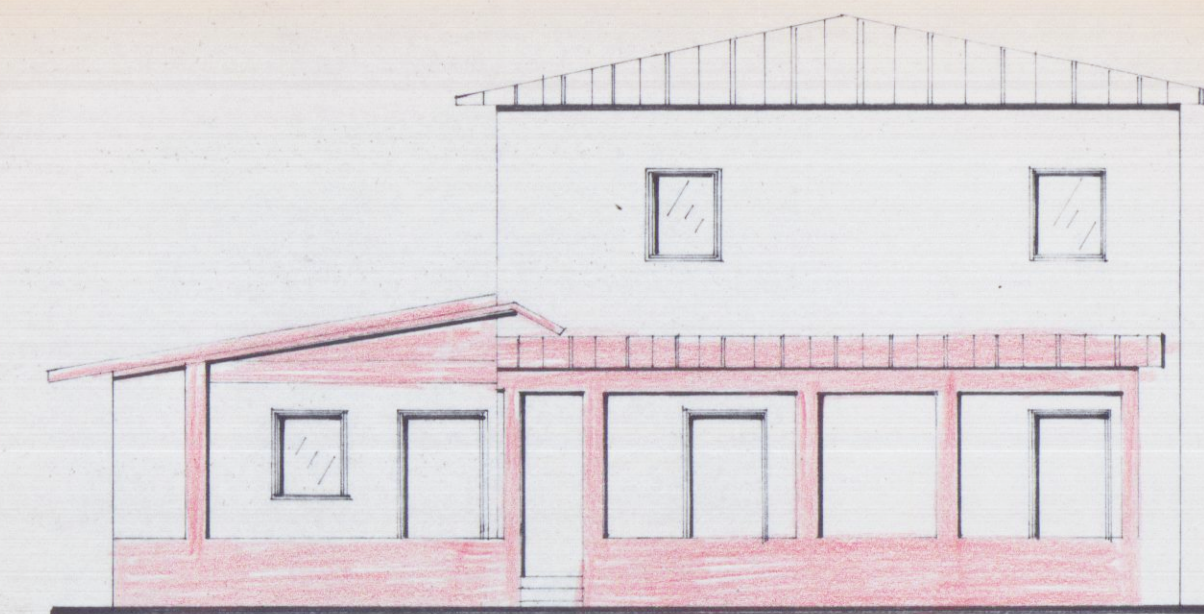

PROSPETTO - SUD-

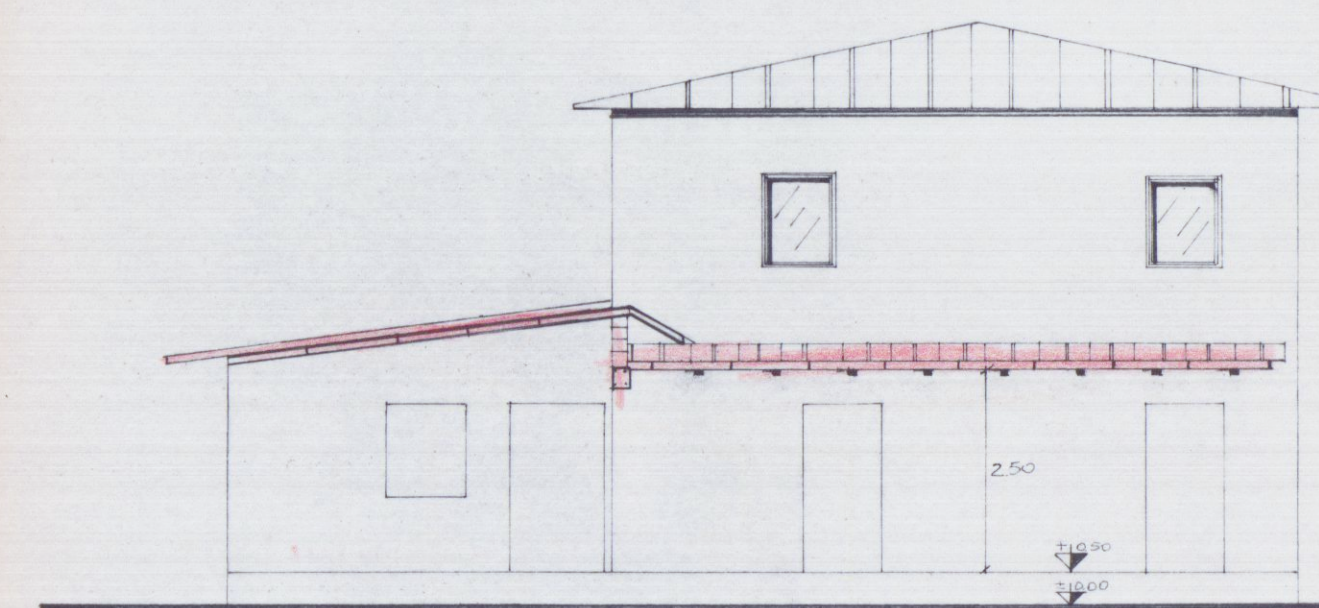

SEZIONE VERANDA-AA'

