

16 MAG. 1977

1





16 MAG. 1977

VARIANTE


progetto di ristrutturazione e modifiche al fabbricato esistente uso abitazione civile sito in localita' pontecimato via g. marconi sul terreno di cui ai mapp.li n. 221 e 121 - foglio n. 53

PROPRIETARIO E COSTRUTTORE: PEZZICA GIAMPAOLO PEZZICA


PLANIMETRIA GENERALE - RAPP. 1/2000

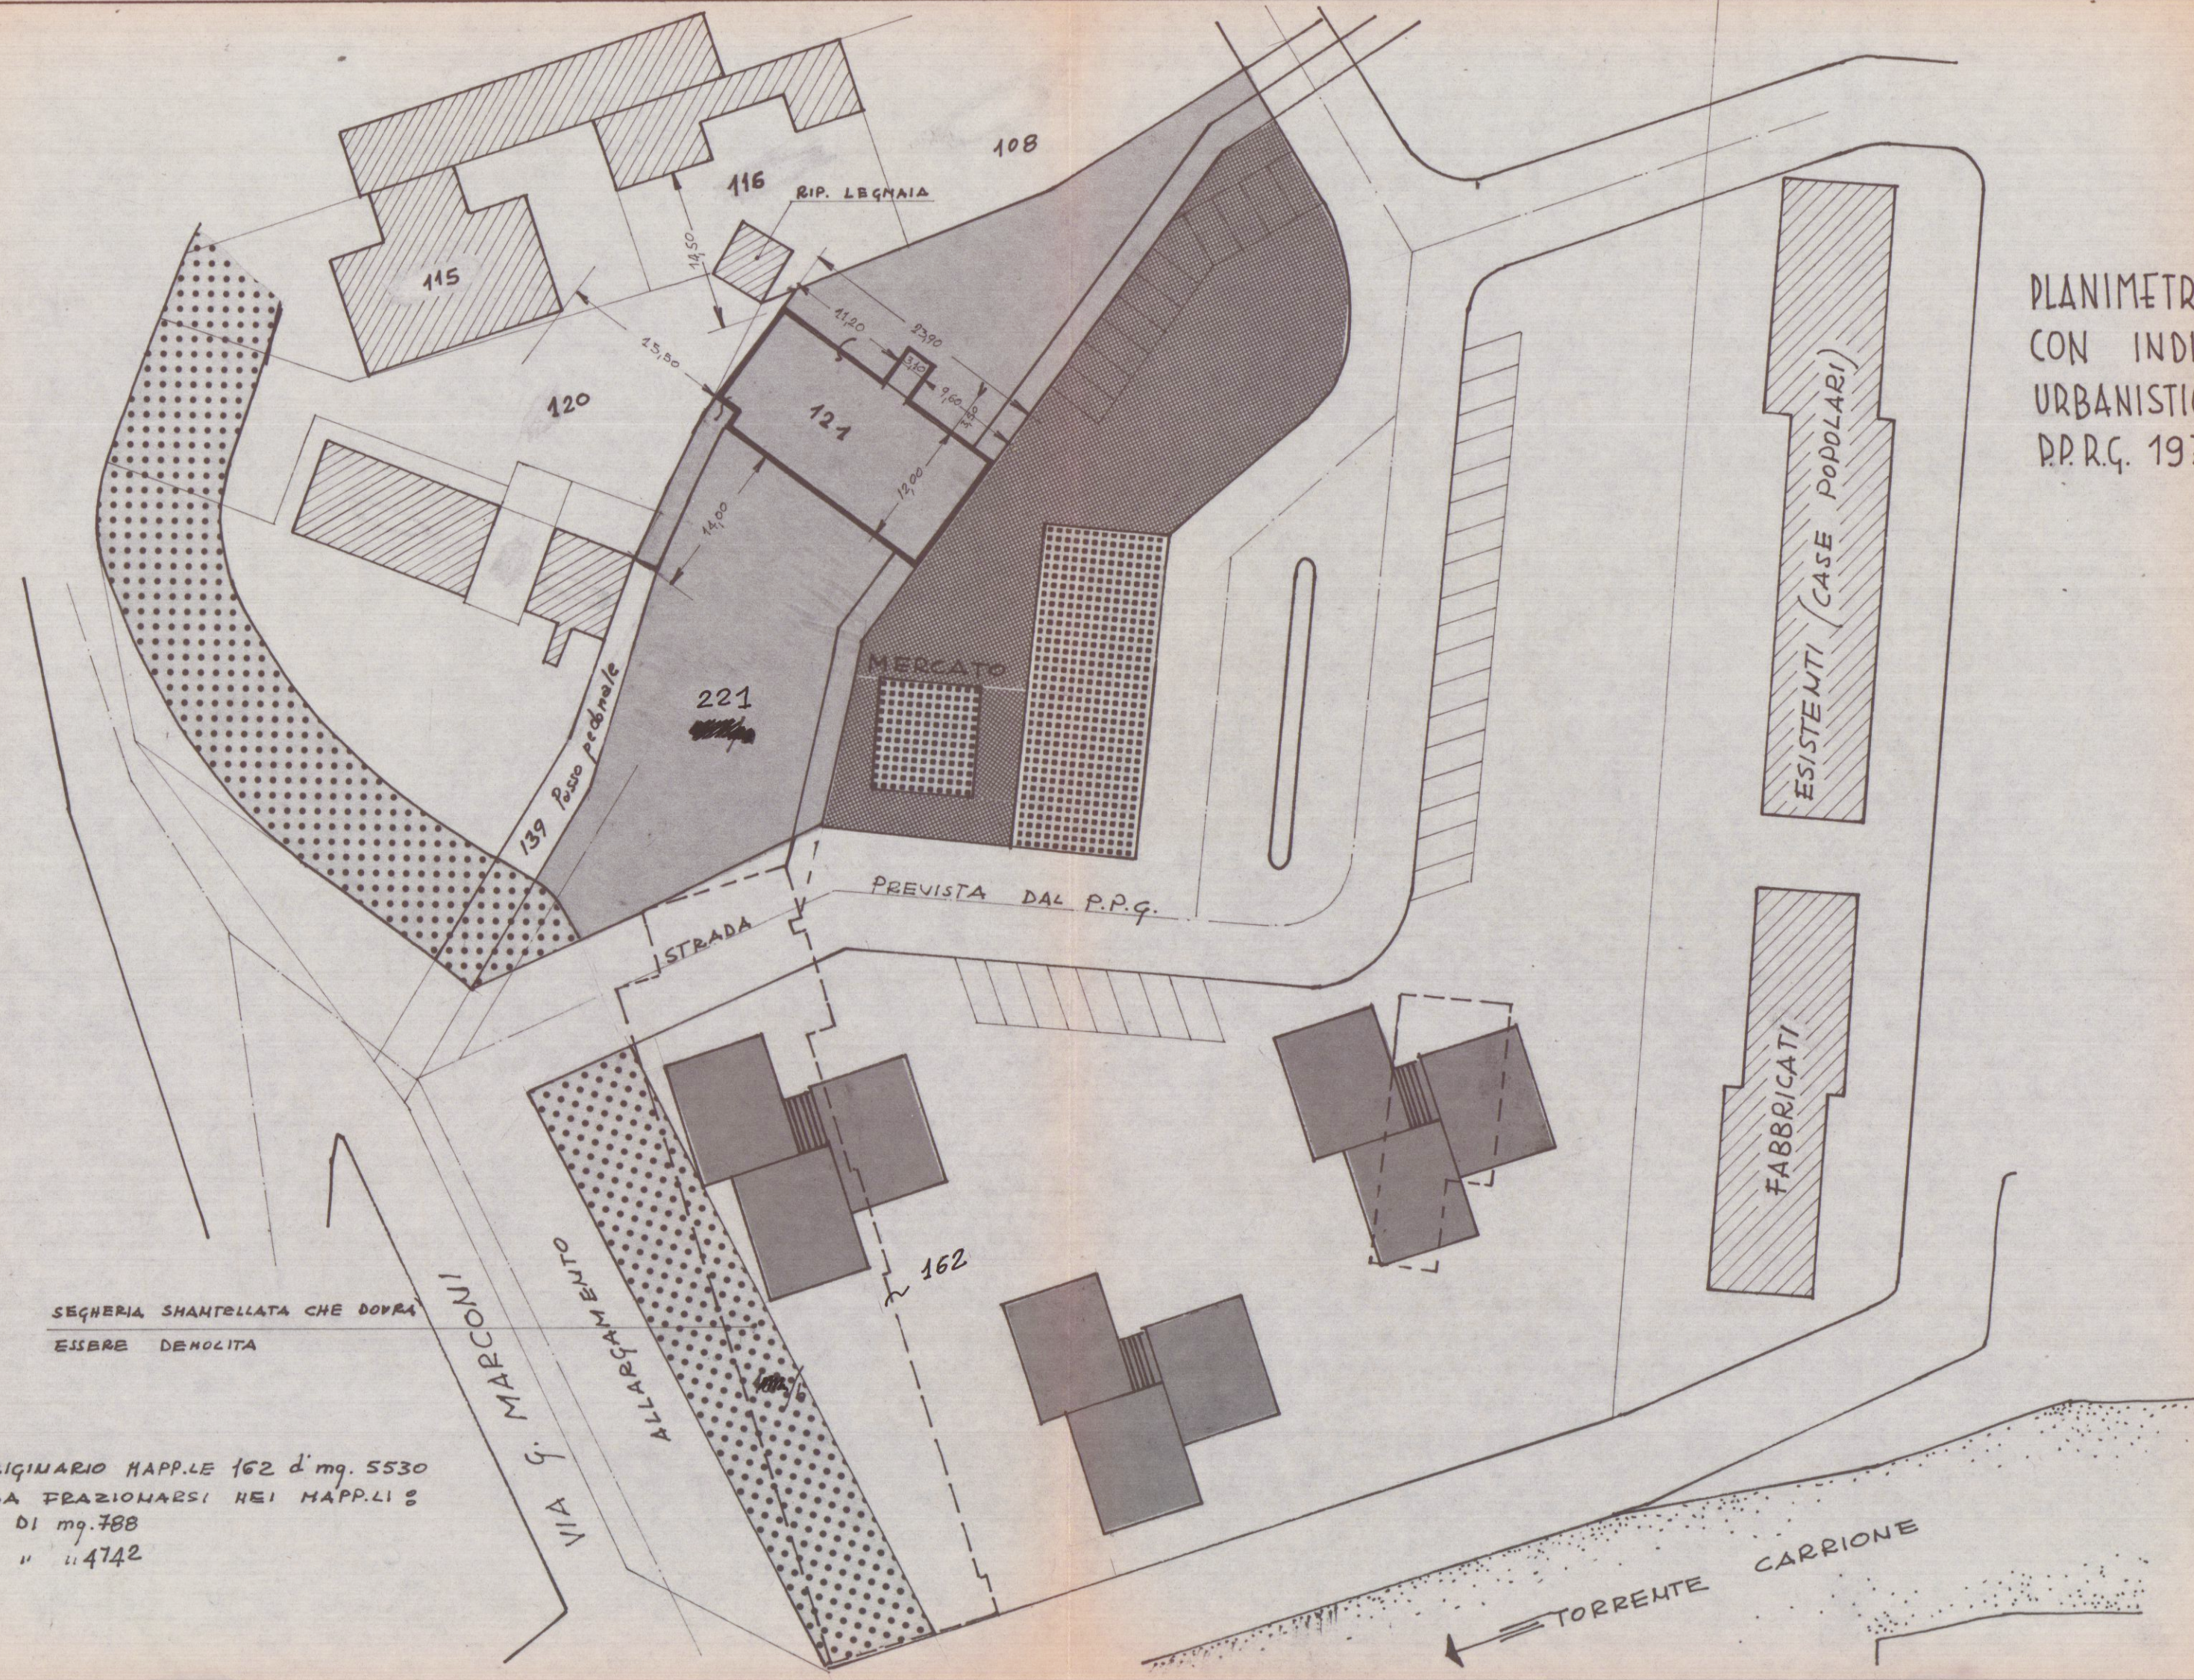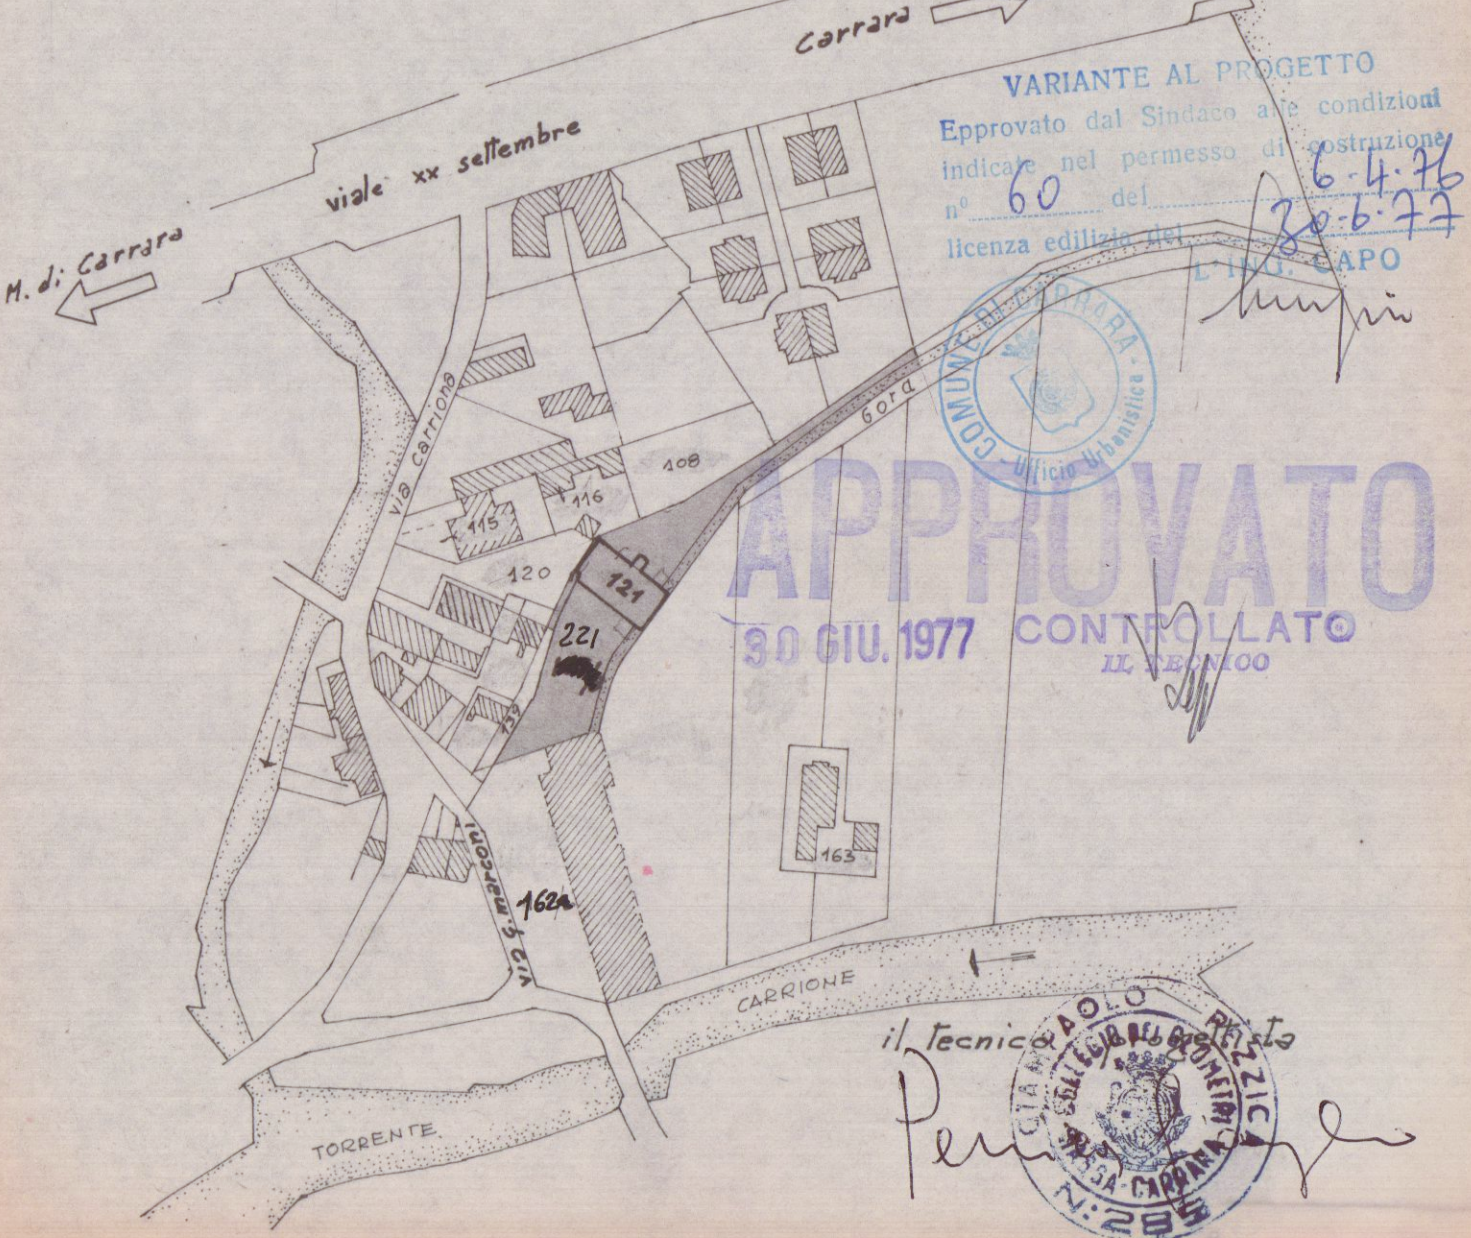

PLANIMETRIA PARTICOLAREGGIATA RAPP. 1/500
CON INDICATO LA NUOVA SISTEMAZIONE URBANISTICA DELLA ZONA PREVISTA DAL P.P.R.G. 1971

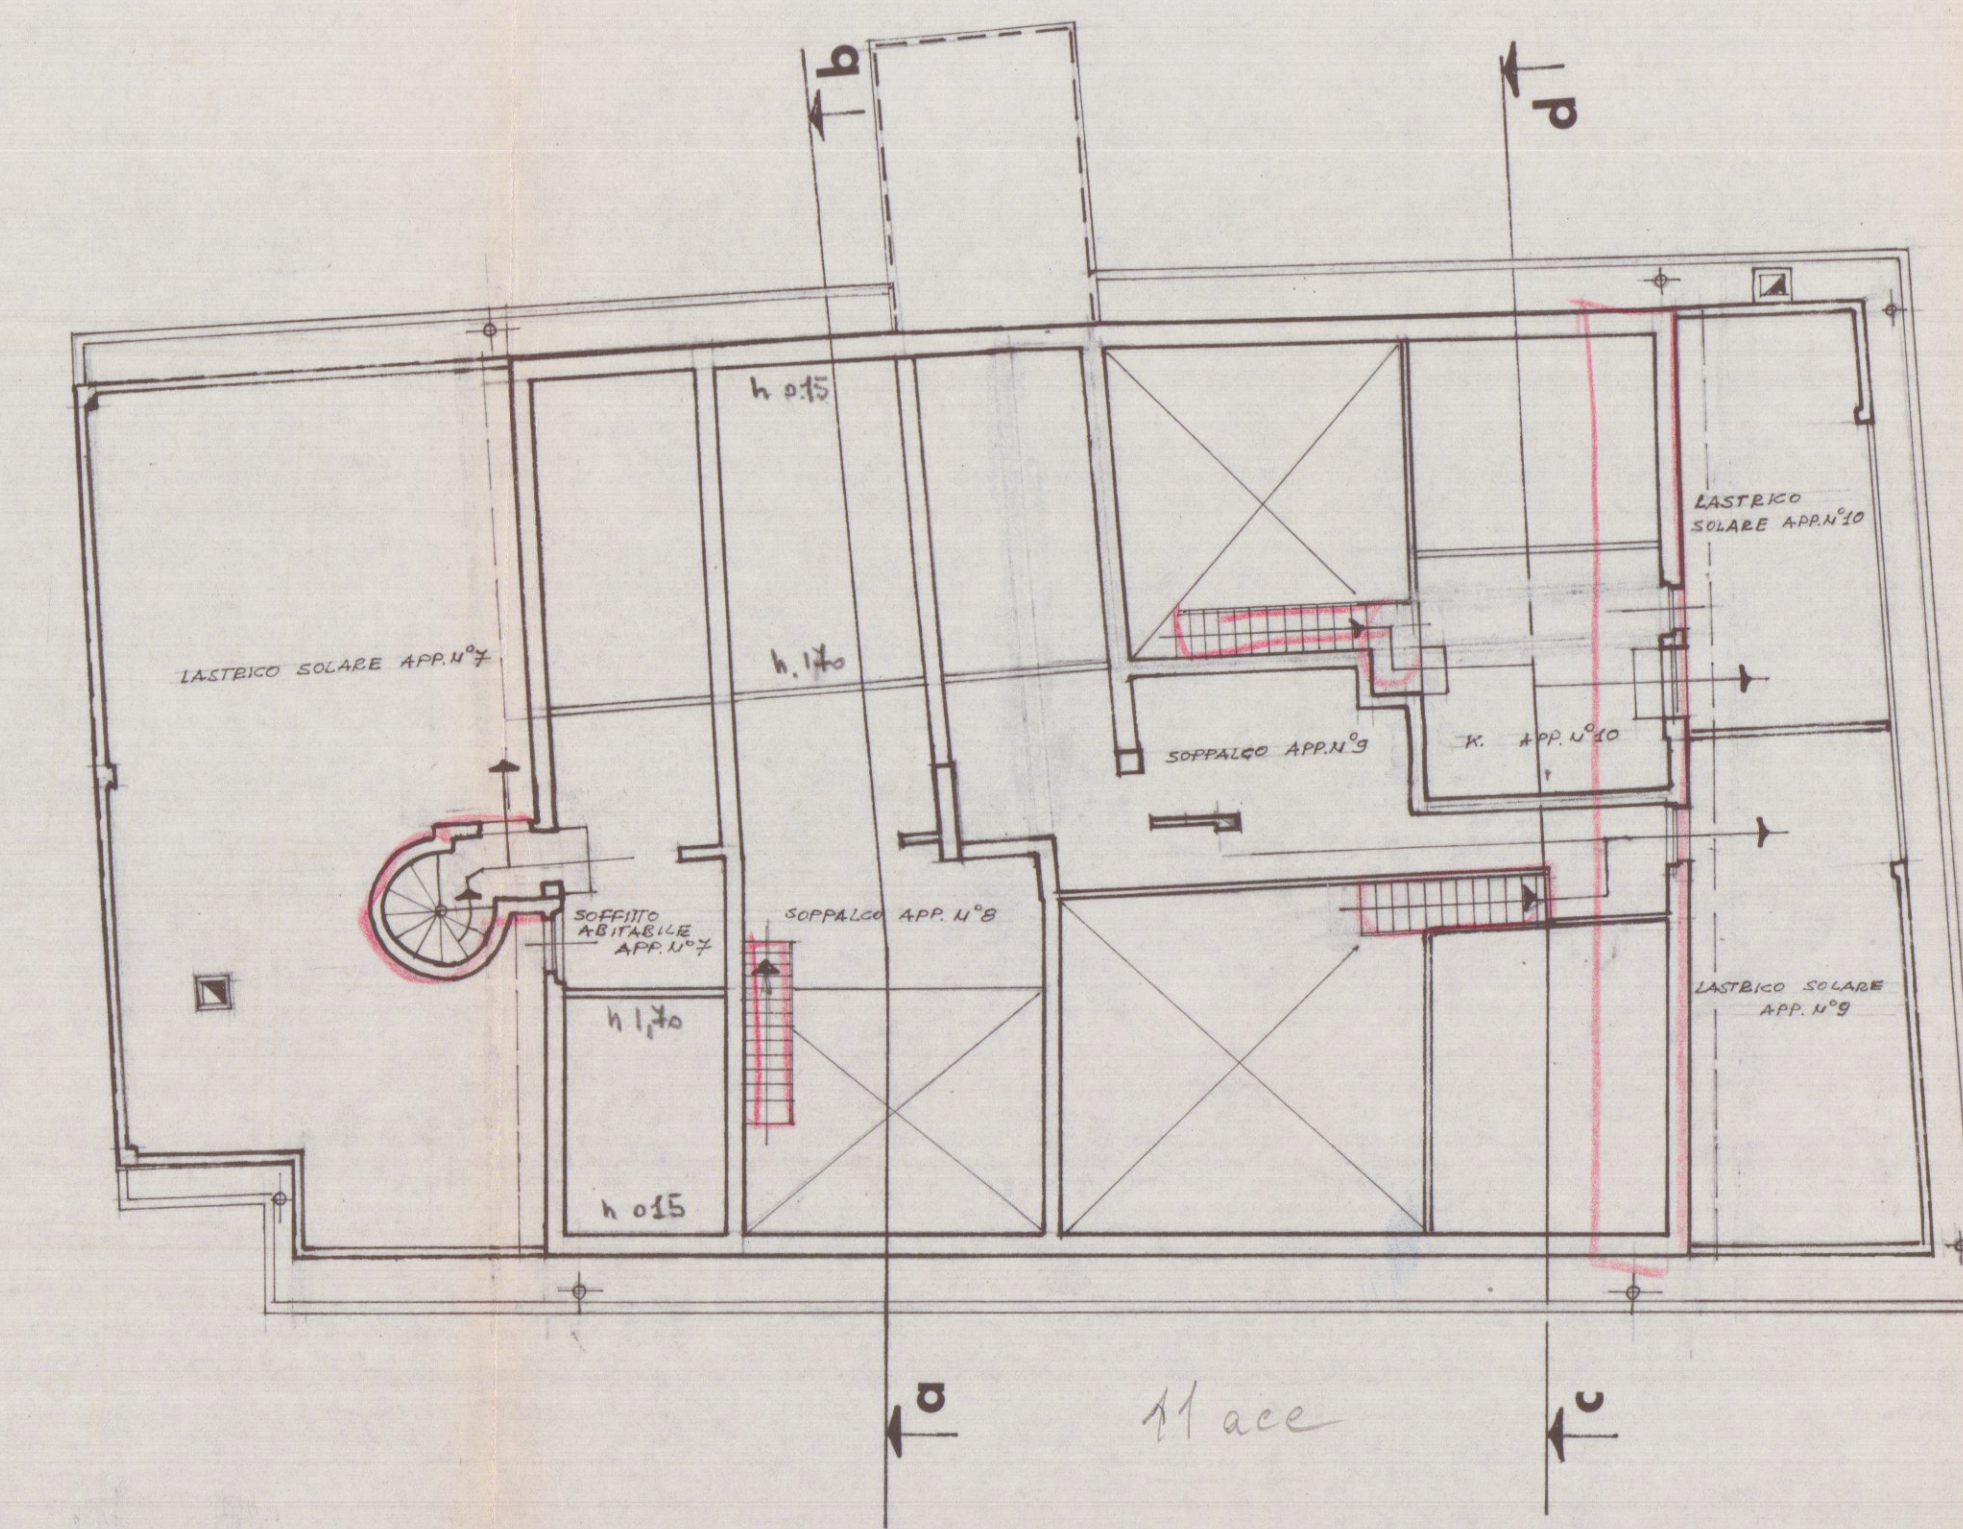

PIANTA SOTTOTETTO E LASTRICI SOLARI

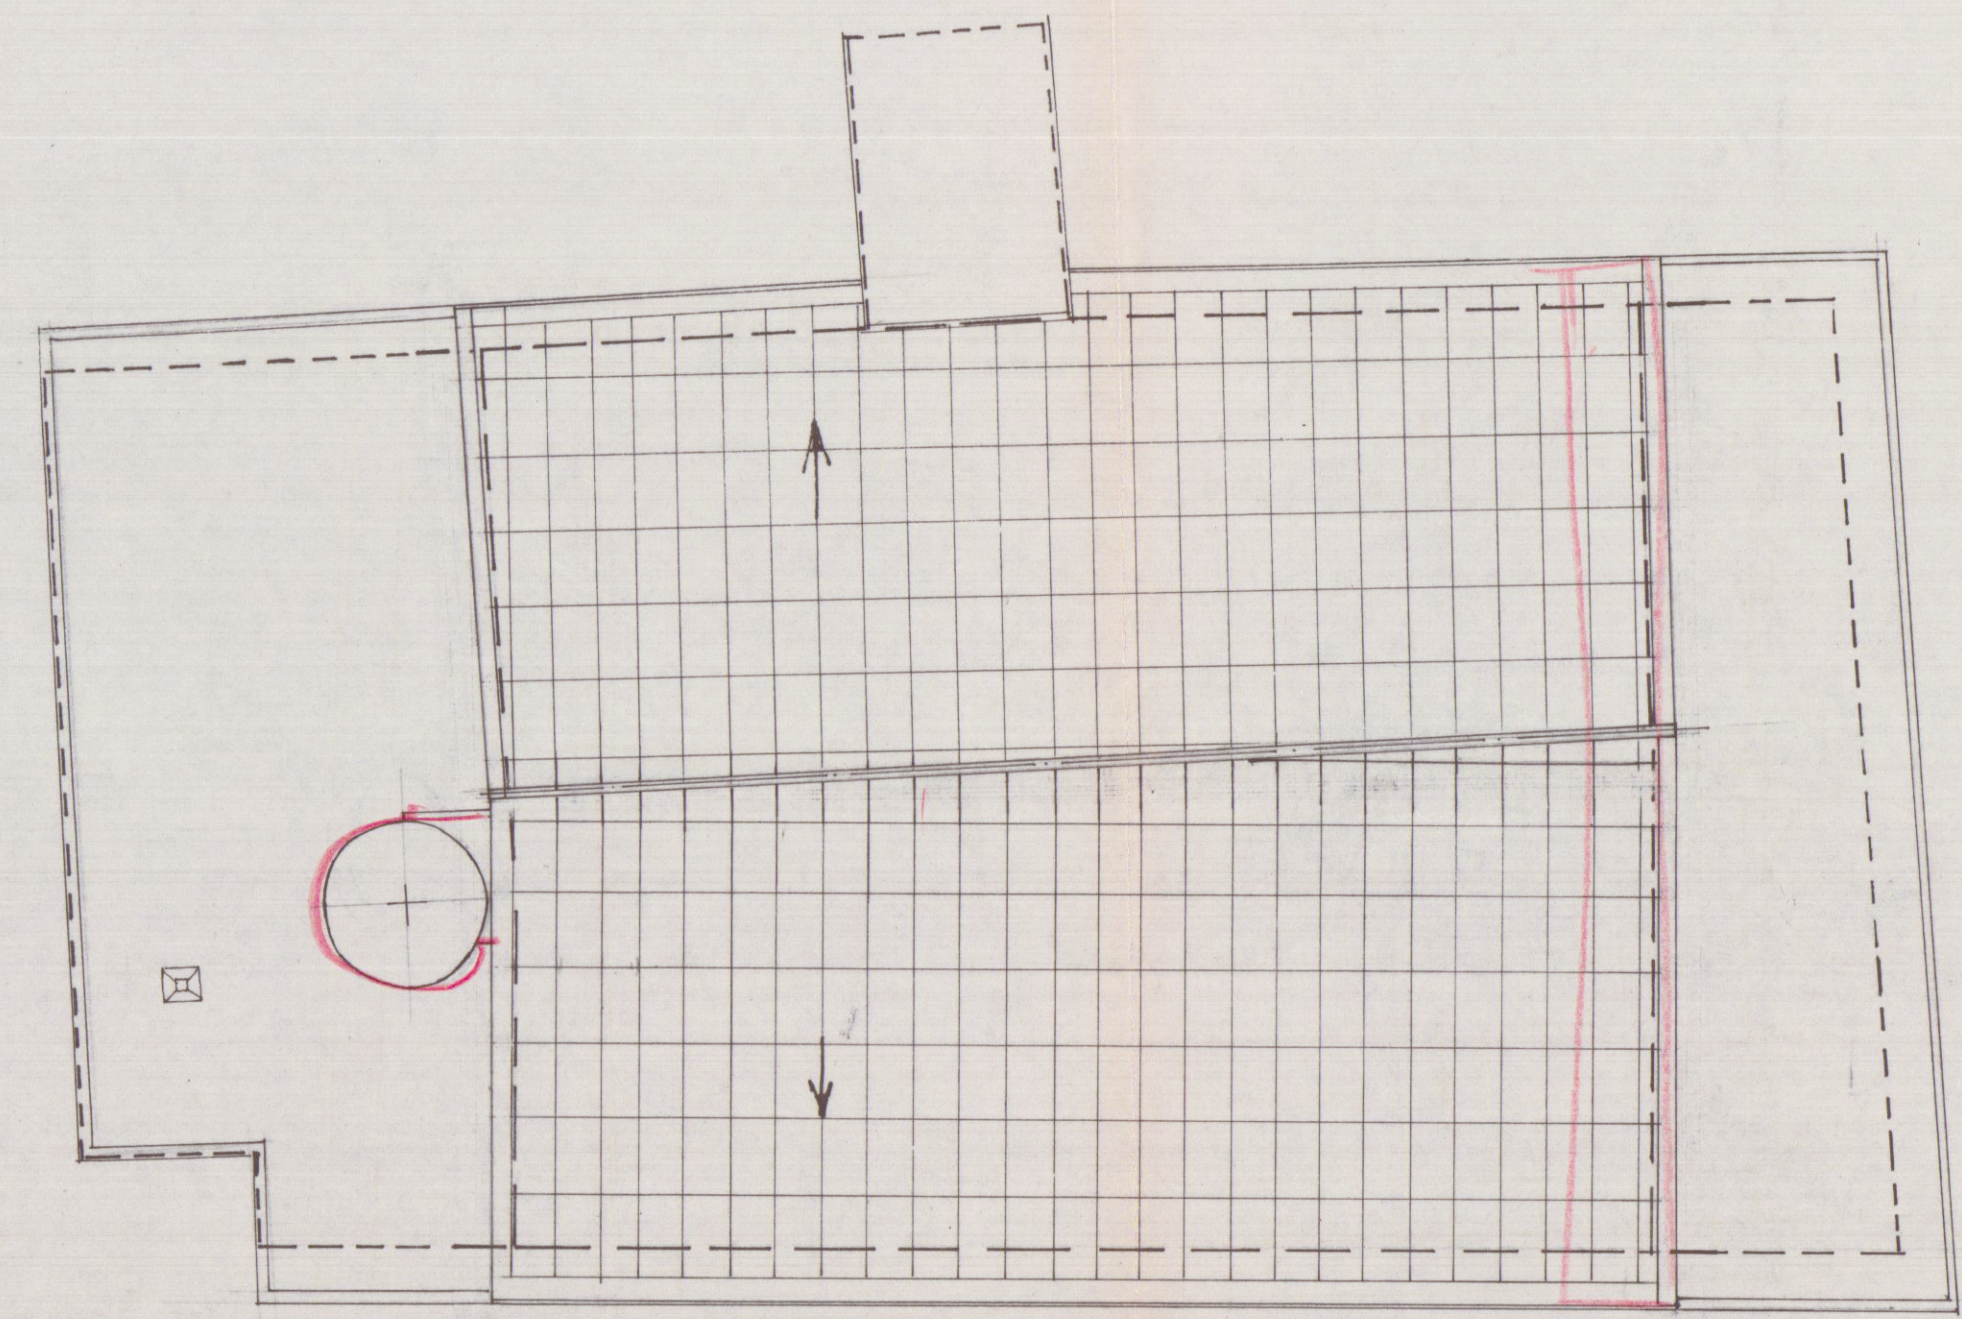

PIANTA DEL TETTO