

COMUNE DI CARRARA
MARINA DI CARRARA
VIA F. CAVALLOTTI

14 APR. 1973

2 SOLUZIONE

PROGETTO: FABBRICATO DI CIVILE ABITAZIONE

"C"

PROGETTISTA: DOTT. ING. A. DAZZI

APPROVATO

3 DIC. 1973

CONTROLLATO

PROPRIETA': S.p.A.

APUA

Approvato dal Sindaco alle condizioni
indicate nel permesso di costruzione
N° 60 del 3 DIC. 1973

L'ING. CAPO



LAVORO: PROSPETTO NORD

RAPP. 1:100



TAV.




DOTT. ING. A. DAZZI
ALBO DEGLI INGEGNERI CARRARA

Si approva con le prescrizioni
della unita lettera N. 6263
in data 7 MAG. 1973

IL SOPRINTENDENTE REGGENTE

[Signature]

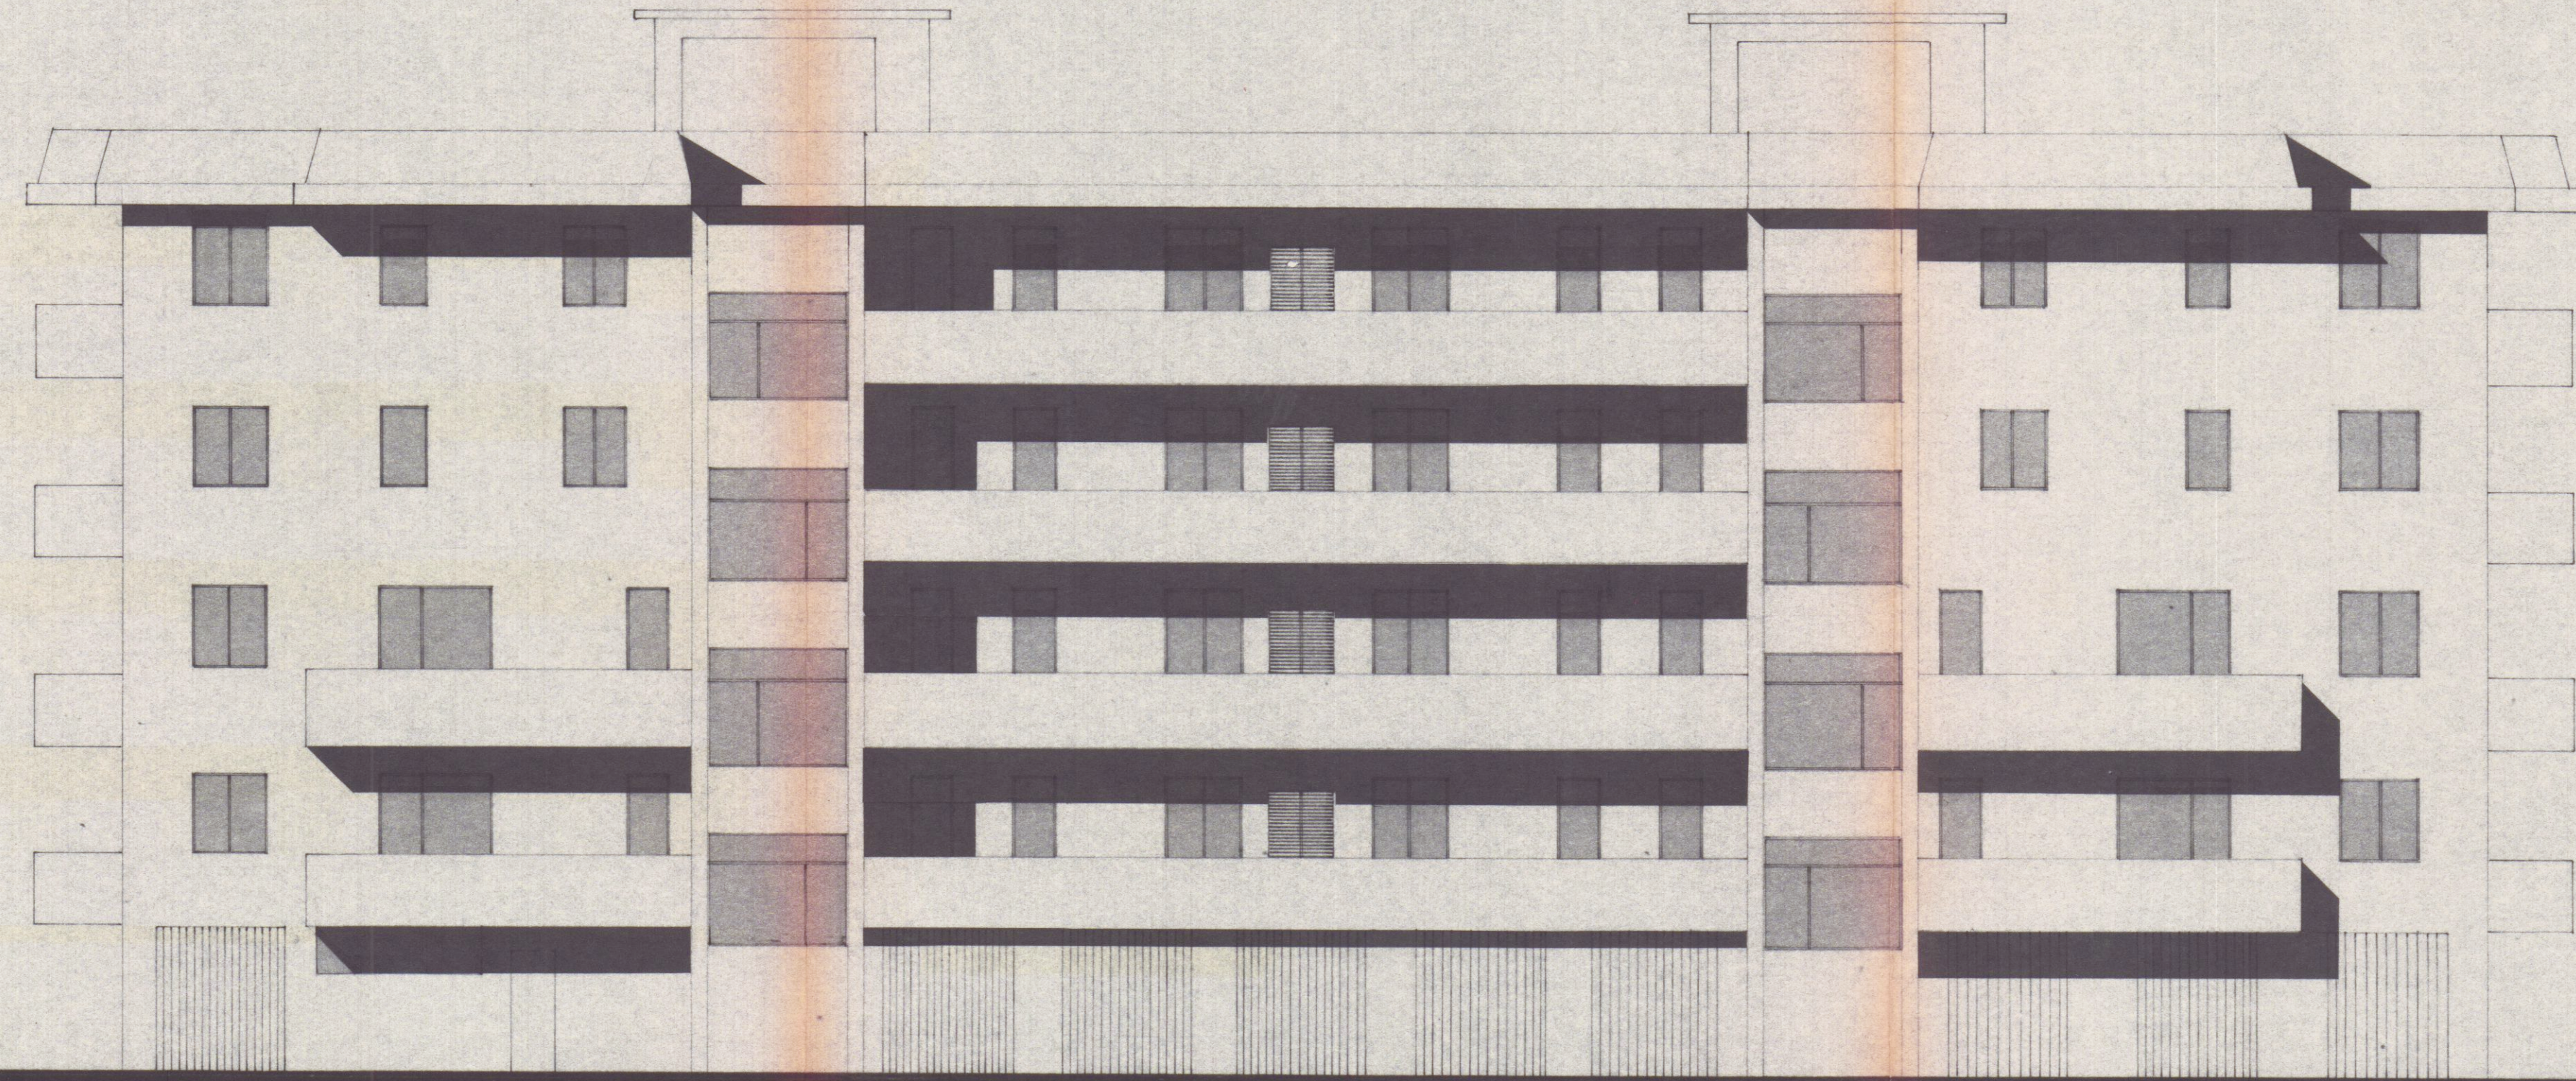

PROSPETTO NORD