


26 LUG 1983


Progetto di ristrutturazione ed ampliamento di fabbricato ad uso alberghiero sito in Comune di Carrara, loc. M. di Carrara, Viale Colombo, denominato "ALBERGO PARADISO".  
Committente: CARA-MASCHI Mario.  
TAV. 3  
disegni in scala 1:100  
stato attuale

Il Committente  
*Carra-Maschi Mario*  
HOTEL PARADISO  
F.LLI CARA-MASCHI S.n.c.  
Viale Colombo, 121 - T. 059/81.43.172  
54038 MARINA DI CARRARA (MS)  
Cod. Fisc. e Part. IVA 0095830451


Approvato dal Sindaco alle condizioni  
Indicate nella Concessione Edilizia  
N. 44 del 14.12.92  
IL DIRIGENTE 1° DIPARTIMENTO  
*[Signature]*

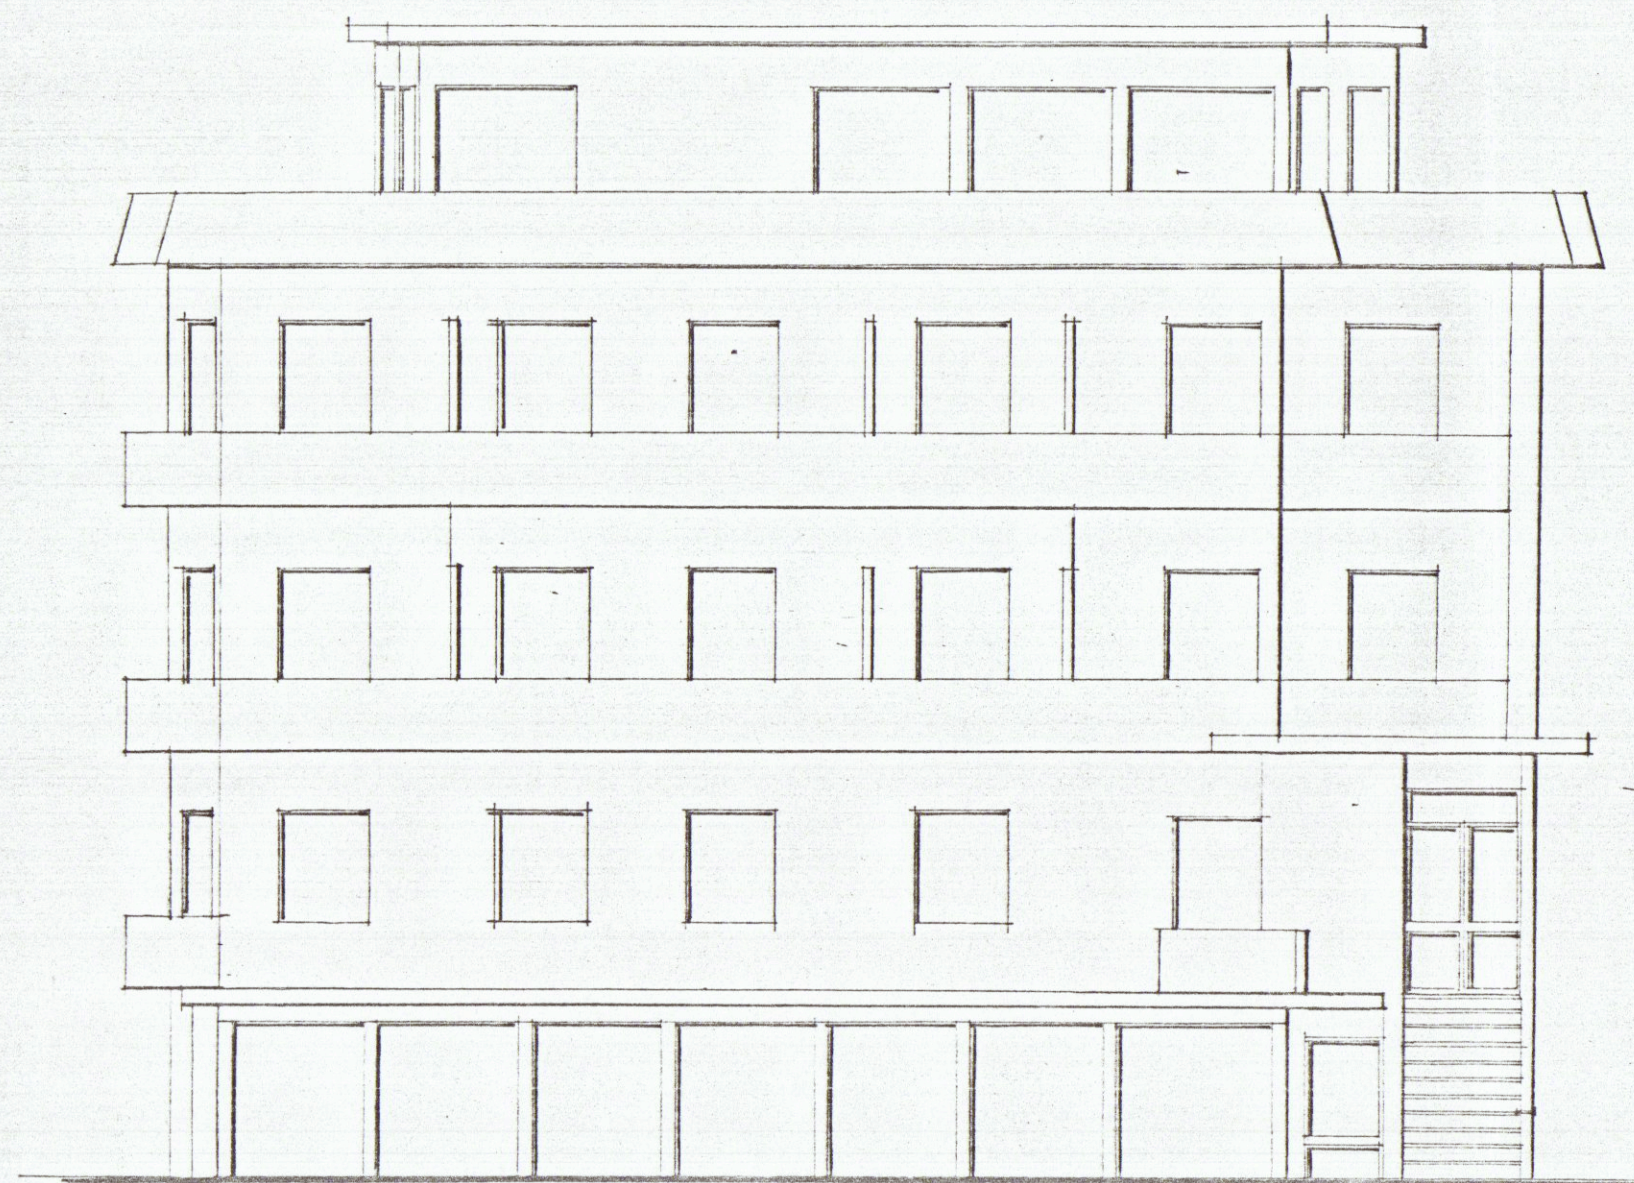


- LATO SUD-OVEST -

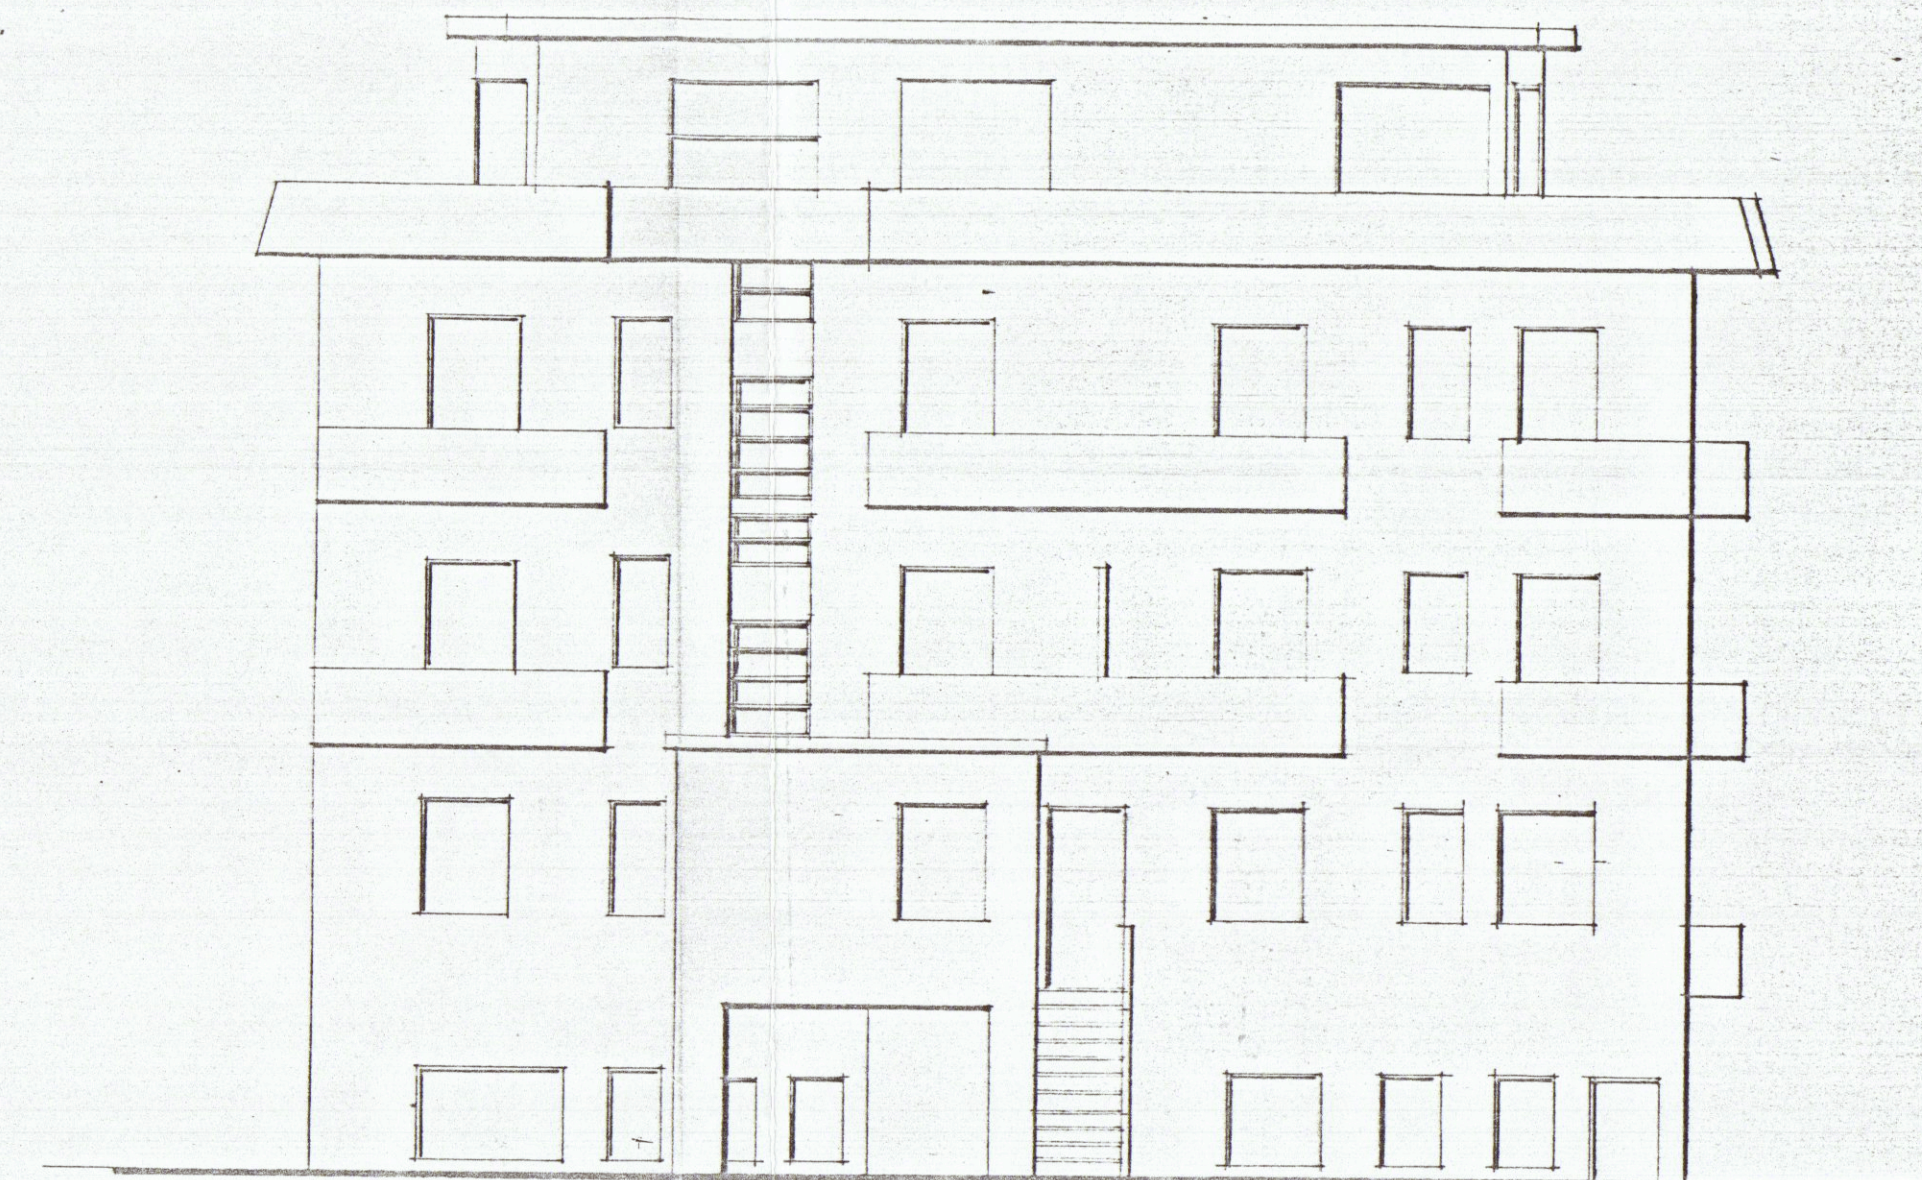

- LATO NORD-EST -

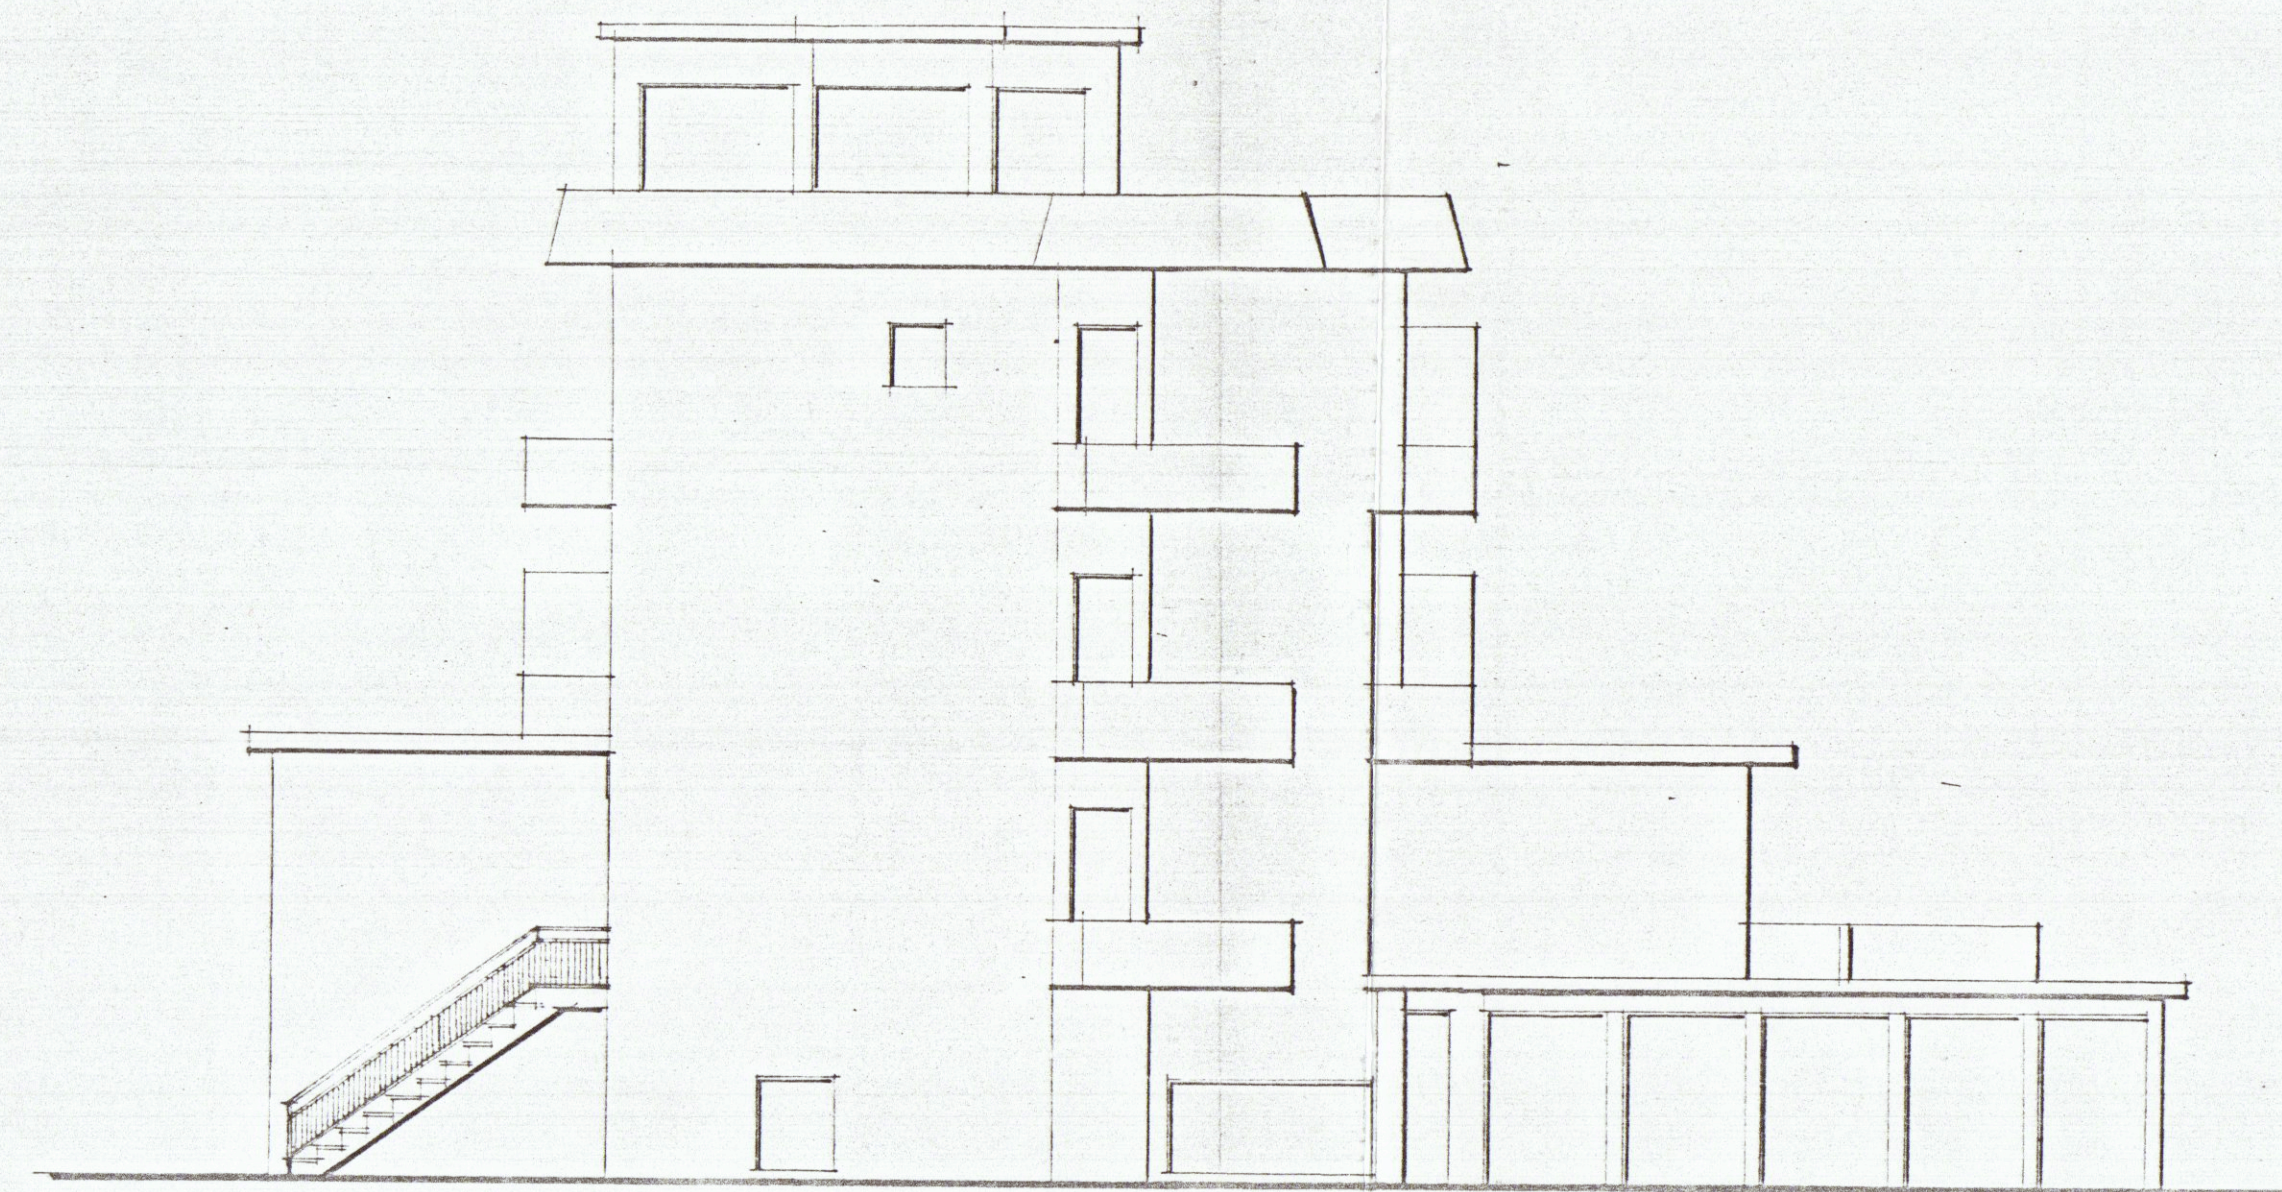

- LATO NORD-OVEST -

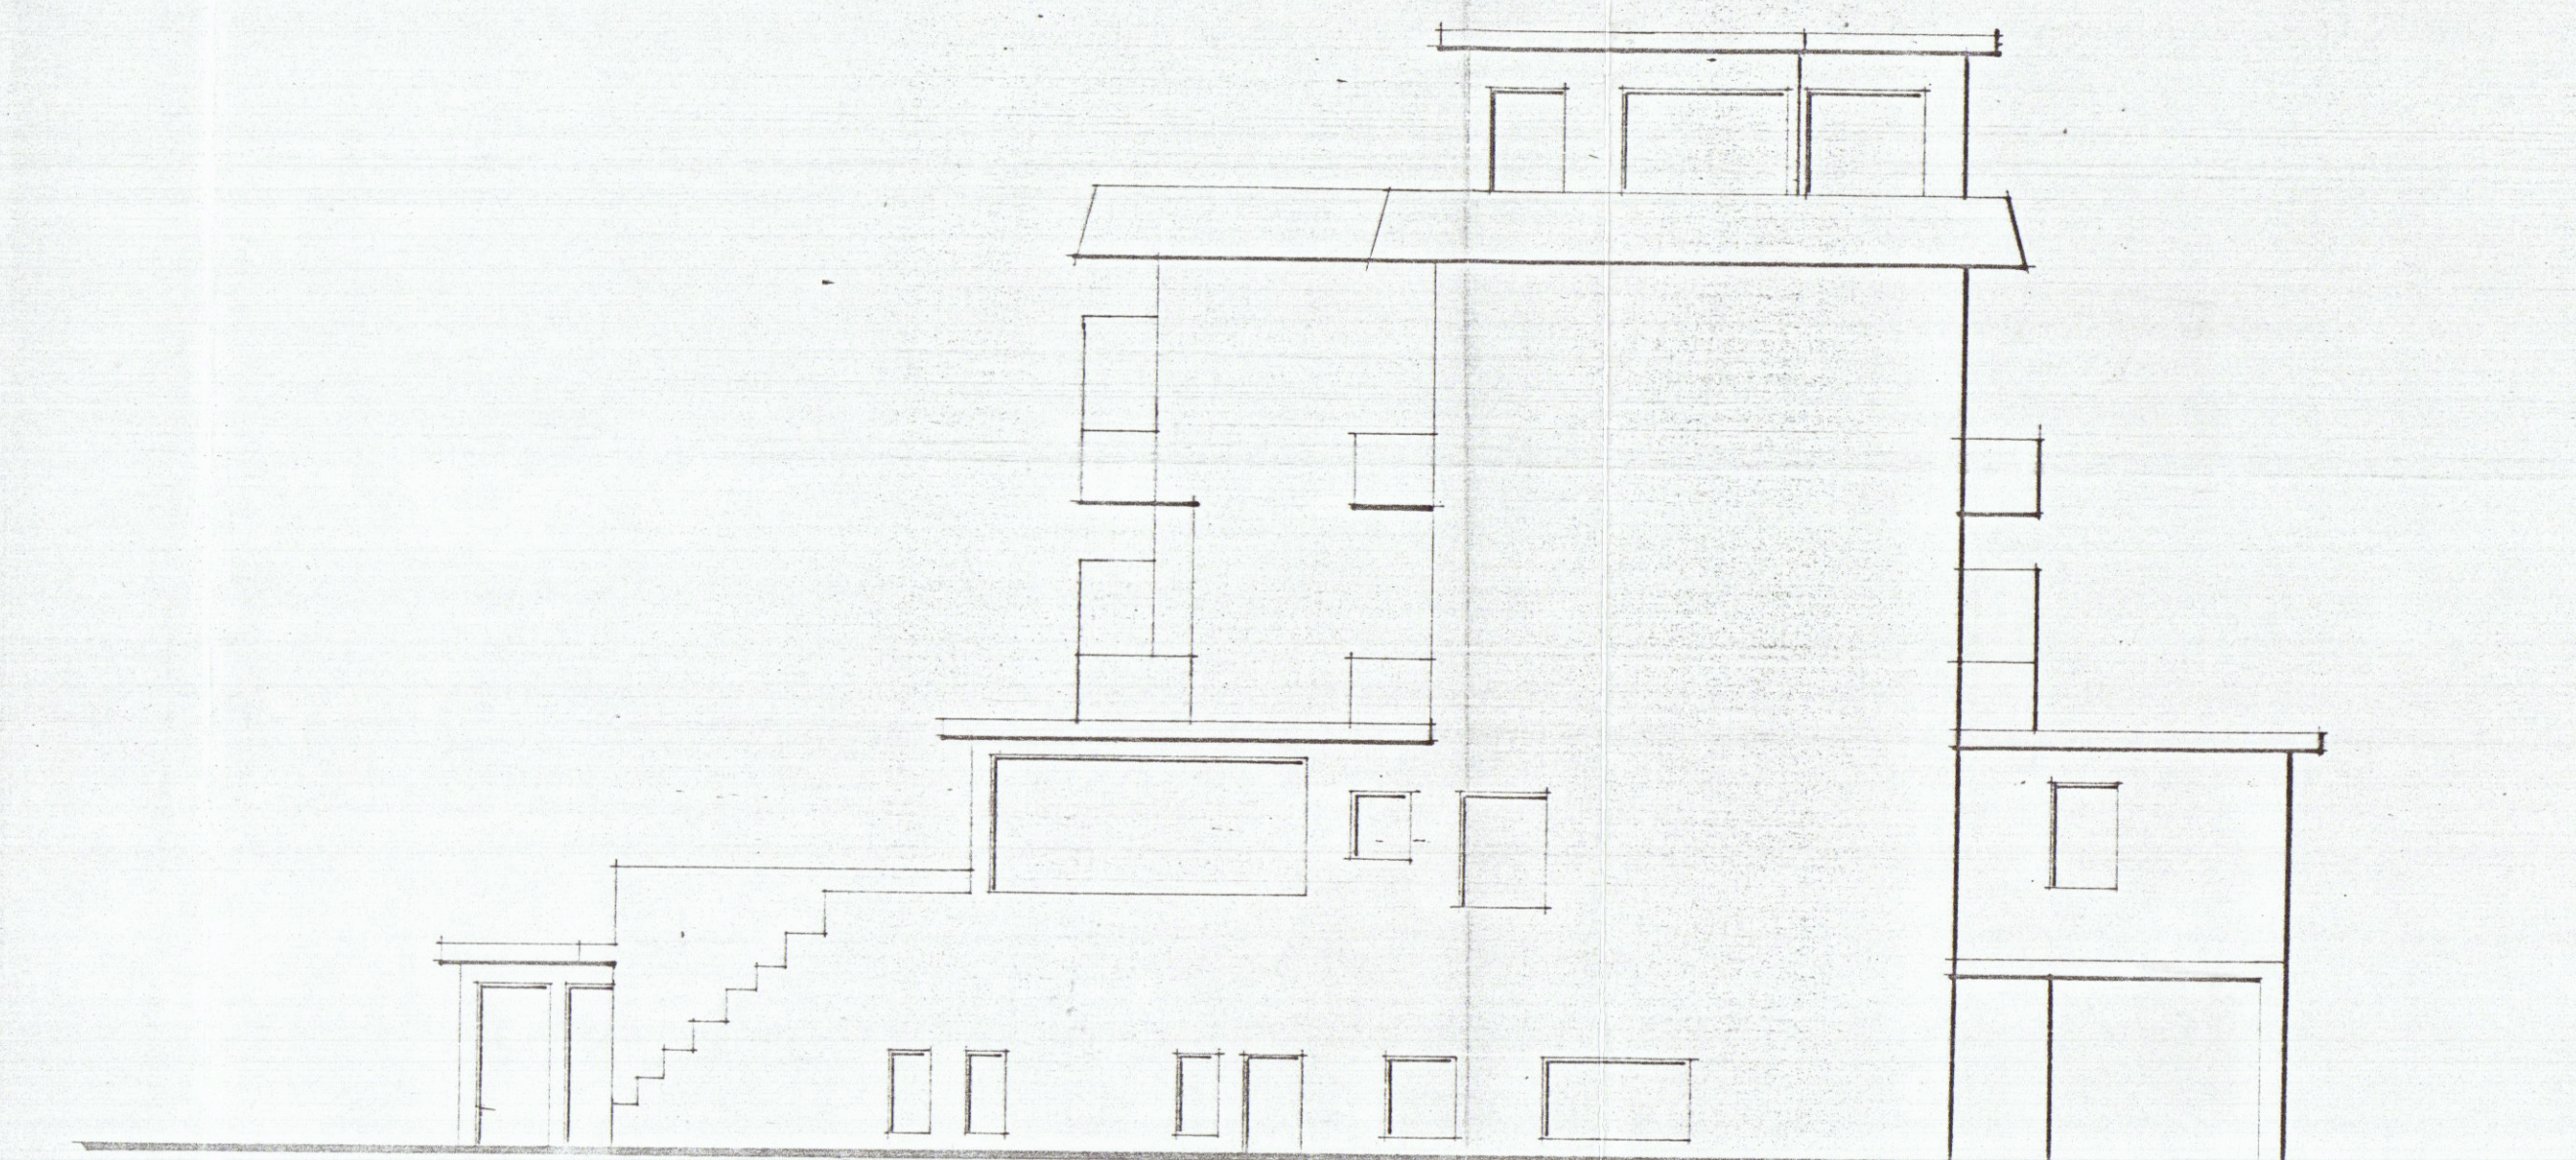

- LATO SUD-EST -