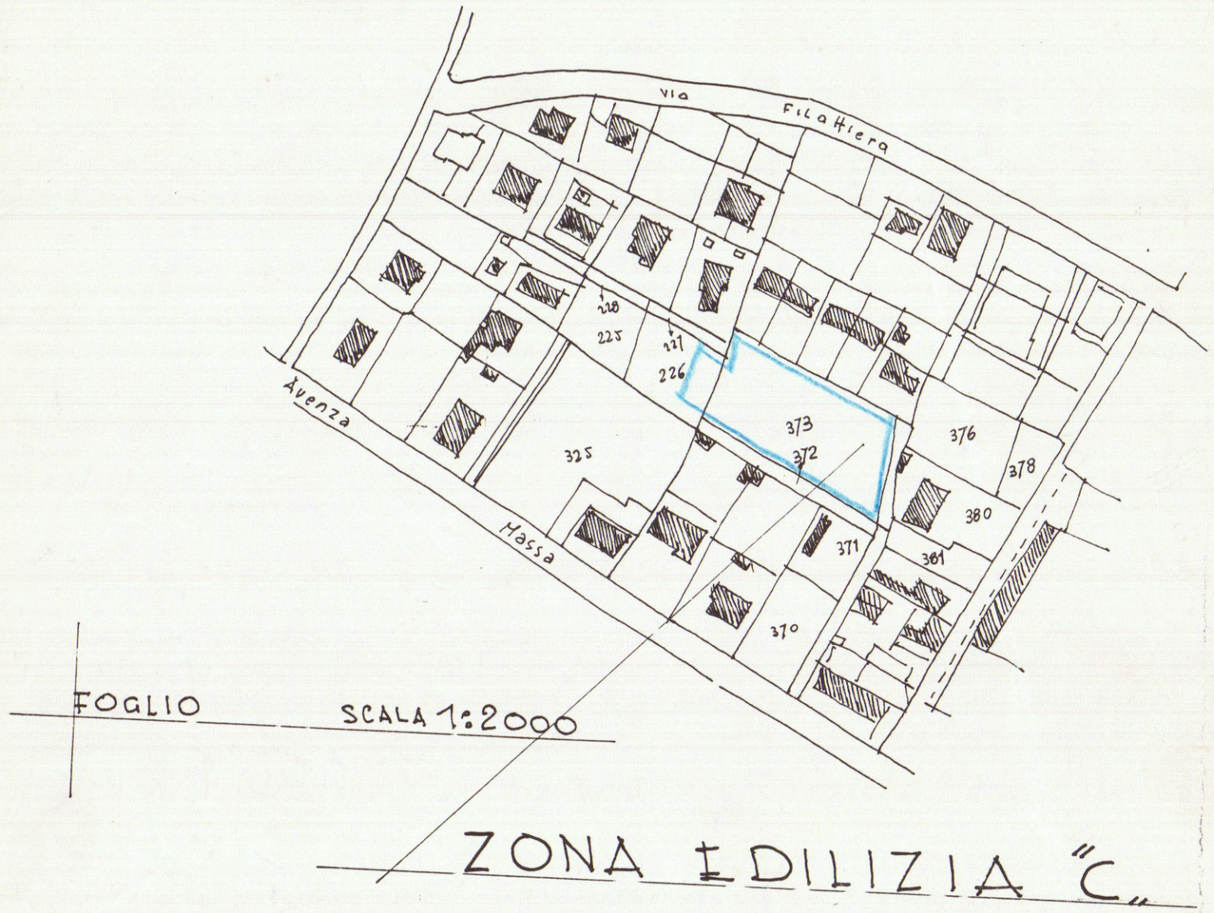

FOGLIO SCALA 1:2000

ZONA EDILIZIA "C"

STUDIO TECNICO DOTT. ING. FABIO TELARA				
PIAZZA ALBERICA n°4 - CARRARA - TEL. e FAX. 0585/777738				
COMMITTENTE			OGGETTO	LAVORO
NUOVA MONTEVERDE S.R.L. VIA PROV.LE AVENZA-SARZANA			VARIANTE ALLA DISTRIBUZIONE INTERNA E AI PROSPETTI	FABB. "B"
TAV.	DATA	DIS.	SCALE / SIGLA	PLANIMETRIE
1			1/2000 1/500	

Ordine Ingegneri Prov. MASSA CARRARA
Dr. Ing. FABIO TELARA 311

VARIANTE
APPROVATO
CONTROLLATO
IL TECNICO

VARIANTE
Approvato dal Sindaco alle condizioni della concessione edilizia originaria n. 177 del 31/5/90
CARRARA, li 10 MAR. 1993
IL DIRIGENTE 1° DIPARTIMENTO
(Arch. Claudio Varriani)

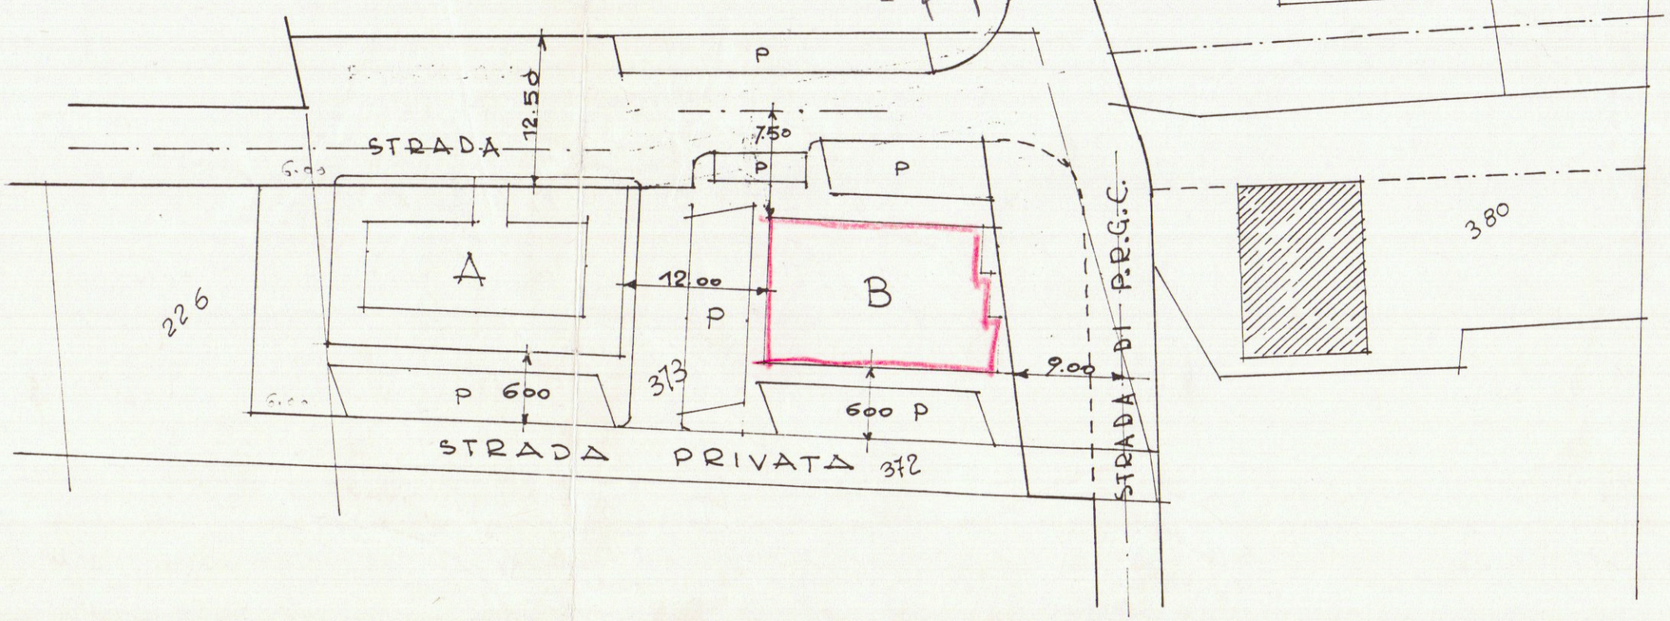

15 GIU. 1992