

S.T.P.

Studio Tecnico Professionale

GEOMETRA IVANO SQUASSONI

M. di Carrara v.Fiorillo 9b. tel. 632611

TAV. N. 2

PROPRIETA': ROMITI NORIS IVANA GIANNARELLI DOMENICO GIANNARELLI FLORIANA

Dati Tavola: Pianta sezioni prospetti


OGGETTO: LAVORI DI RISTRUTTURAZIONE, RIDISTRIBUZIONE INTERNA A FABBRICATO DI CIVILE ABITAZIONE, SITO IN CARRARA VIA CARRIONA N.362 LOC. RAGLIA

Dati Catastali: F.G. 73 MAPP. 71 SUB. 1-2

Varie: PROGETTO

Scala: 1:100

Data:

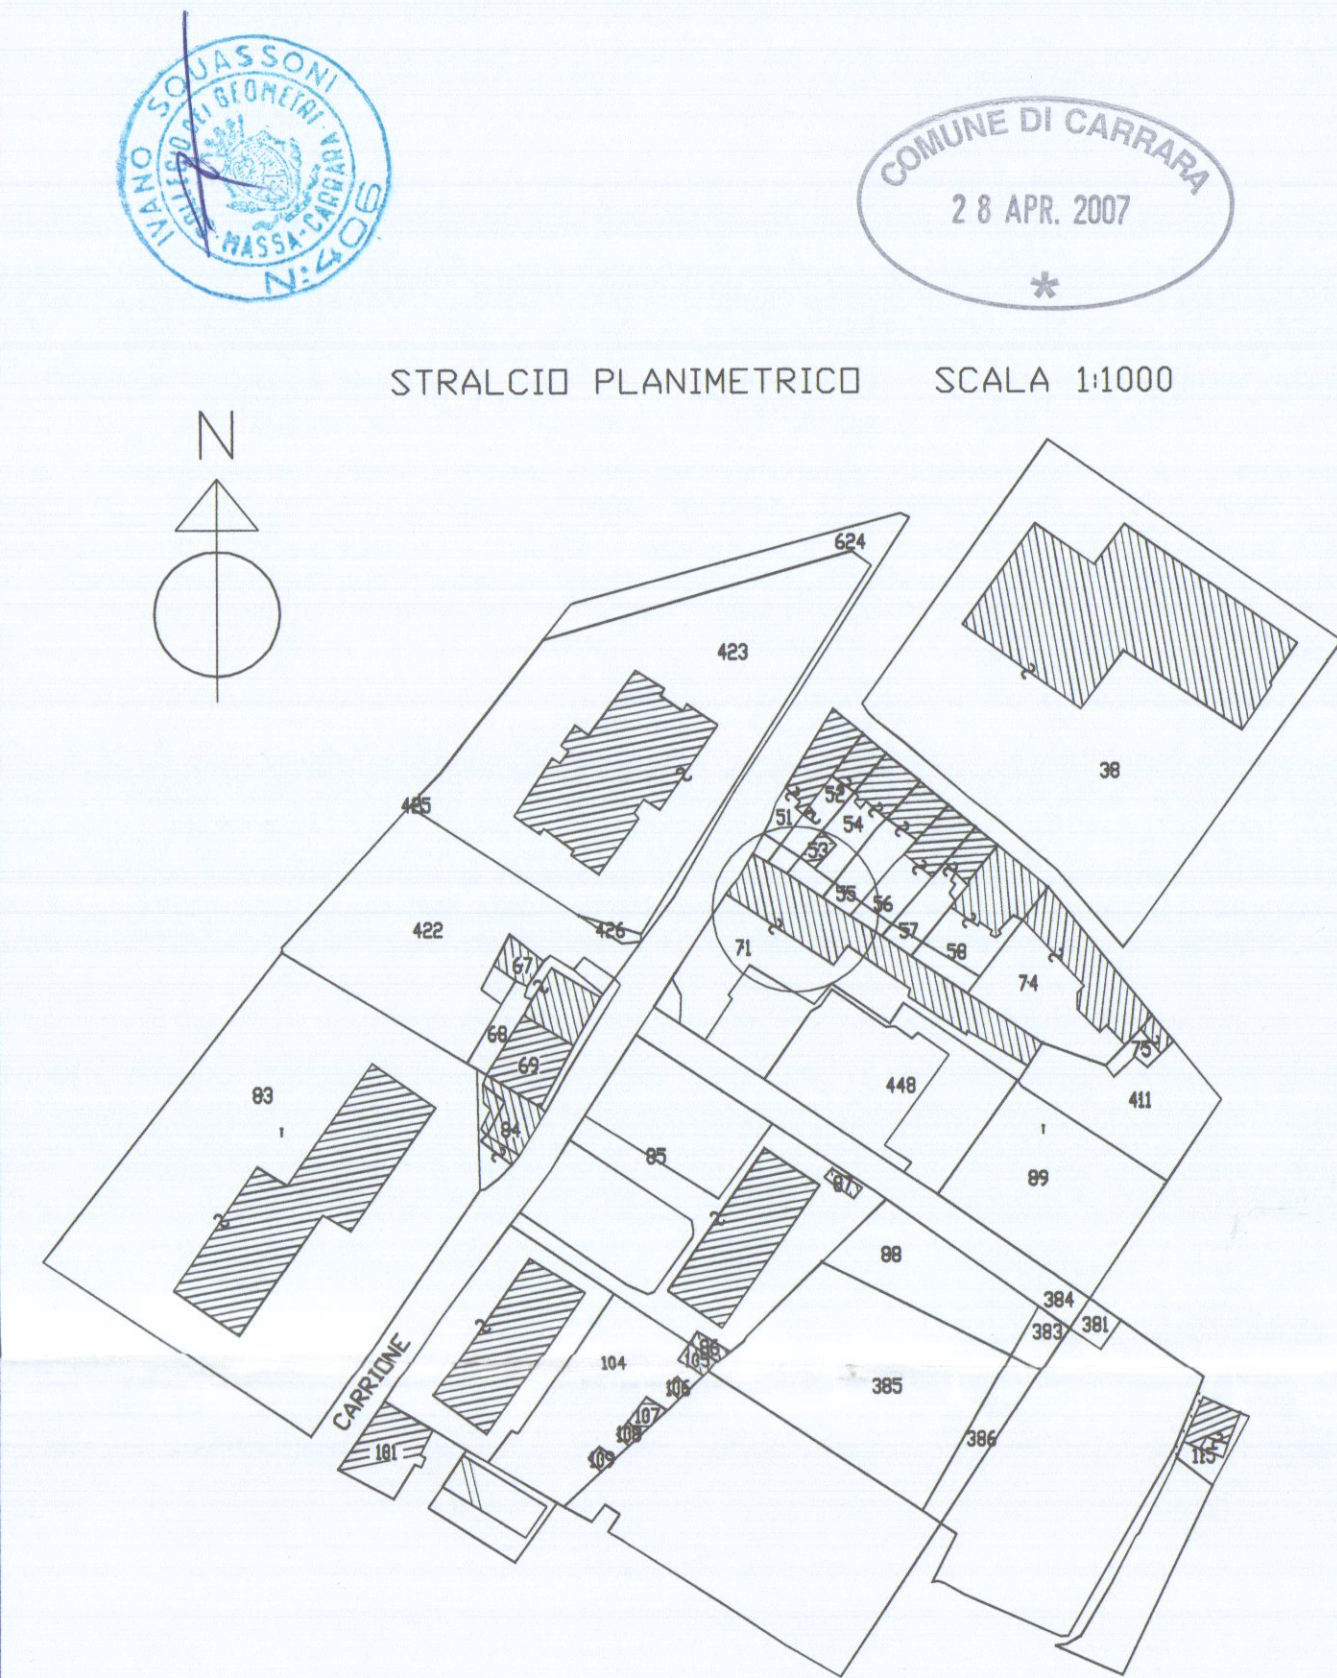

SCHEMA

	VANO	SUP.MQ	UP. FIN	SF./SV
APP. N. 1	Soggiorno	25,90	3,00	1/85
	Disimpegno	2,10	0,90	1/3
	Bagno	3,80	0,90	1/4
	Cucina	17,90	2,00	1/85
	Camera	18,20	3,00	1/6
	Disimpegno	5,20	1,40	1/4
	Camera	18,00	2,00	1/9
APP. N. 2	Bagno	5,80	2,00	1/3
	Soggiorno	27,90	3,00	1/9
	Disimpegno	1,40	0,00	
	Bagno	6,20	0,90	1/7
	Cucina	16,80	4,50	1/4
	Camera	21,10	3,00	1/7
	Disimpegno	4,90	1,40	1/4
	Camera	19,20	2,00	1/95
	Bagno	7,95	2,00	1/3

