

01.10.1975

|   |                         |                       |                     |
|---|-------------------------|-----------------------|---------------------|
| PROGETTO DI FABBRICATO DA COSTRUIRE<br>RSI IN AVENIA DI CARRARA VIA FILATTERA<br>SU PARTE DEI MAPPALE 562; 4610; 4609/a;<br>574/a; 564/c; 9810. SEZIONE A FOGLIO 75<br>DI PROPRIETÀ DELLA SIGNORA. BOTI<br>EUGENIA |                         | TAV. <b>2</b>         | FABBRICATO <b>2</b> |
| PROGETTISTA.<br>DOT. ING. VINCENZO BOSCO   |                         | VISTO                 |                     |
| SCALA: 1:100   | 1° PROGETTO Allegato 75 | DISEGNATORE.<br>noto! |                     |
| VARIANTE   |                         |                       |                     |

IL PROGETTISTA: DOTT. ING. VINCENZO BOSCO

**4 SOLUZIONE**

IL PROPRIETARIO: Boti Eugenia

**APPROVATO**  
11 SET. 1975 CONTROLLATO  
11 SET. 1975

DA CONSEGNARSI  
Servizio dei Cont. Correnti Postali  
Ricevuta di un versamento

di L. 670.710,00 (in cifre)

Lir. Seicentotrentantatré (in lettere)

settecentotrentatré

eseguito da Geom. Baratta Carlo

sul c/c n. 1/15046 intestato alla Banca Nazionale del Lavoro - Centro Servizi Speciali - C.Cassa Nazionale Previdenza Assistenza Ingegneri ed Architetti (contributi ONERI) - Piazza Albania, 35 - 00153 ROMA


Addebi. (1) 1.980 12 SET. 1975

numerato


L'Ufficiale di Posta

Bollo a data


Approvato dal Sindaco alle condizioni indicate nel paragrafo 2° costruzioni  
N° 59 del 11 SET. 1975  
L'ING. CAPO

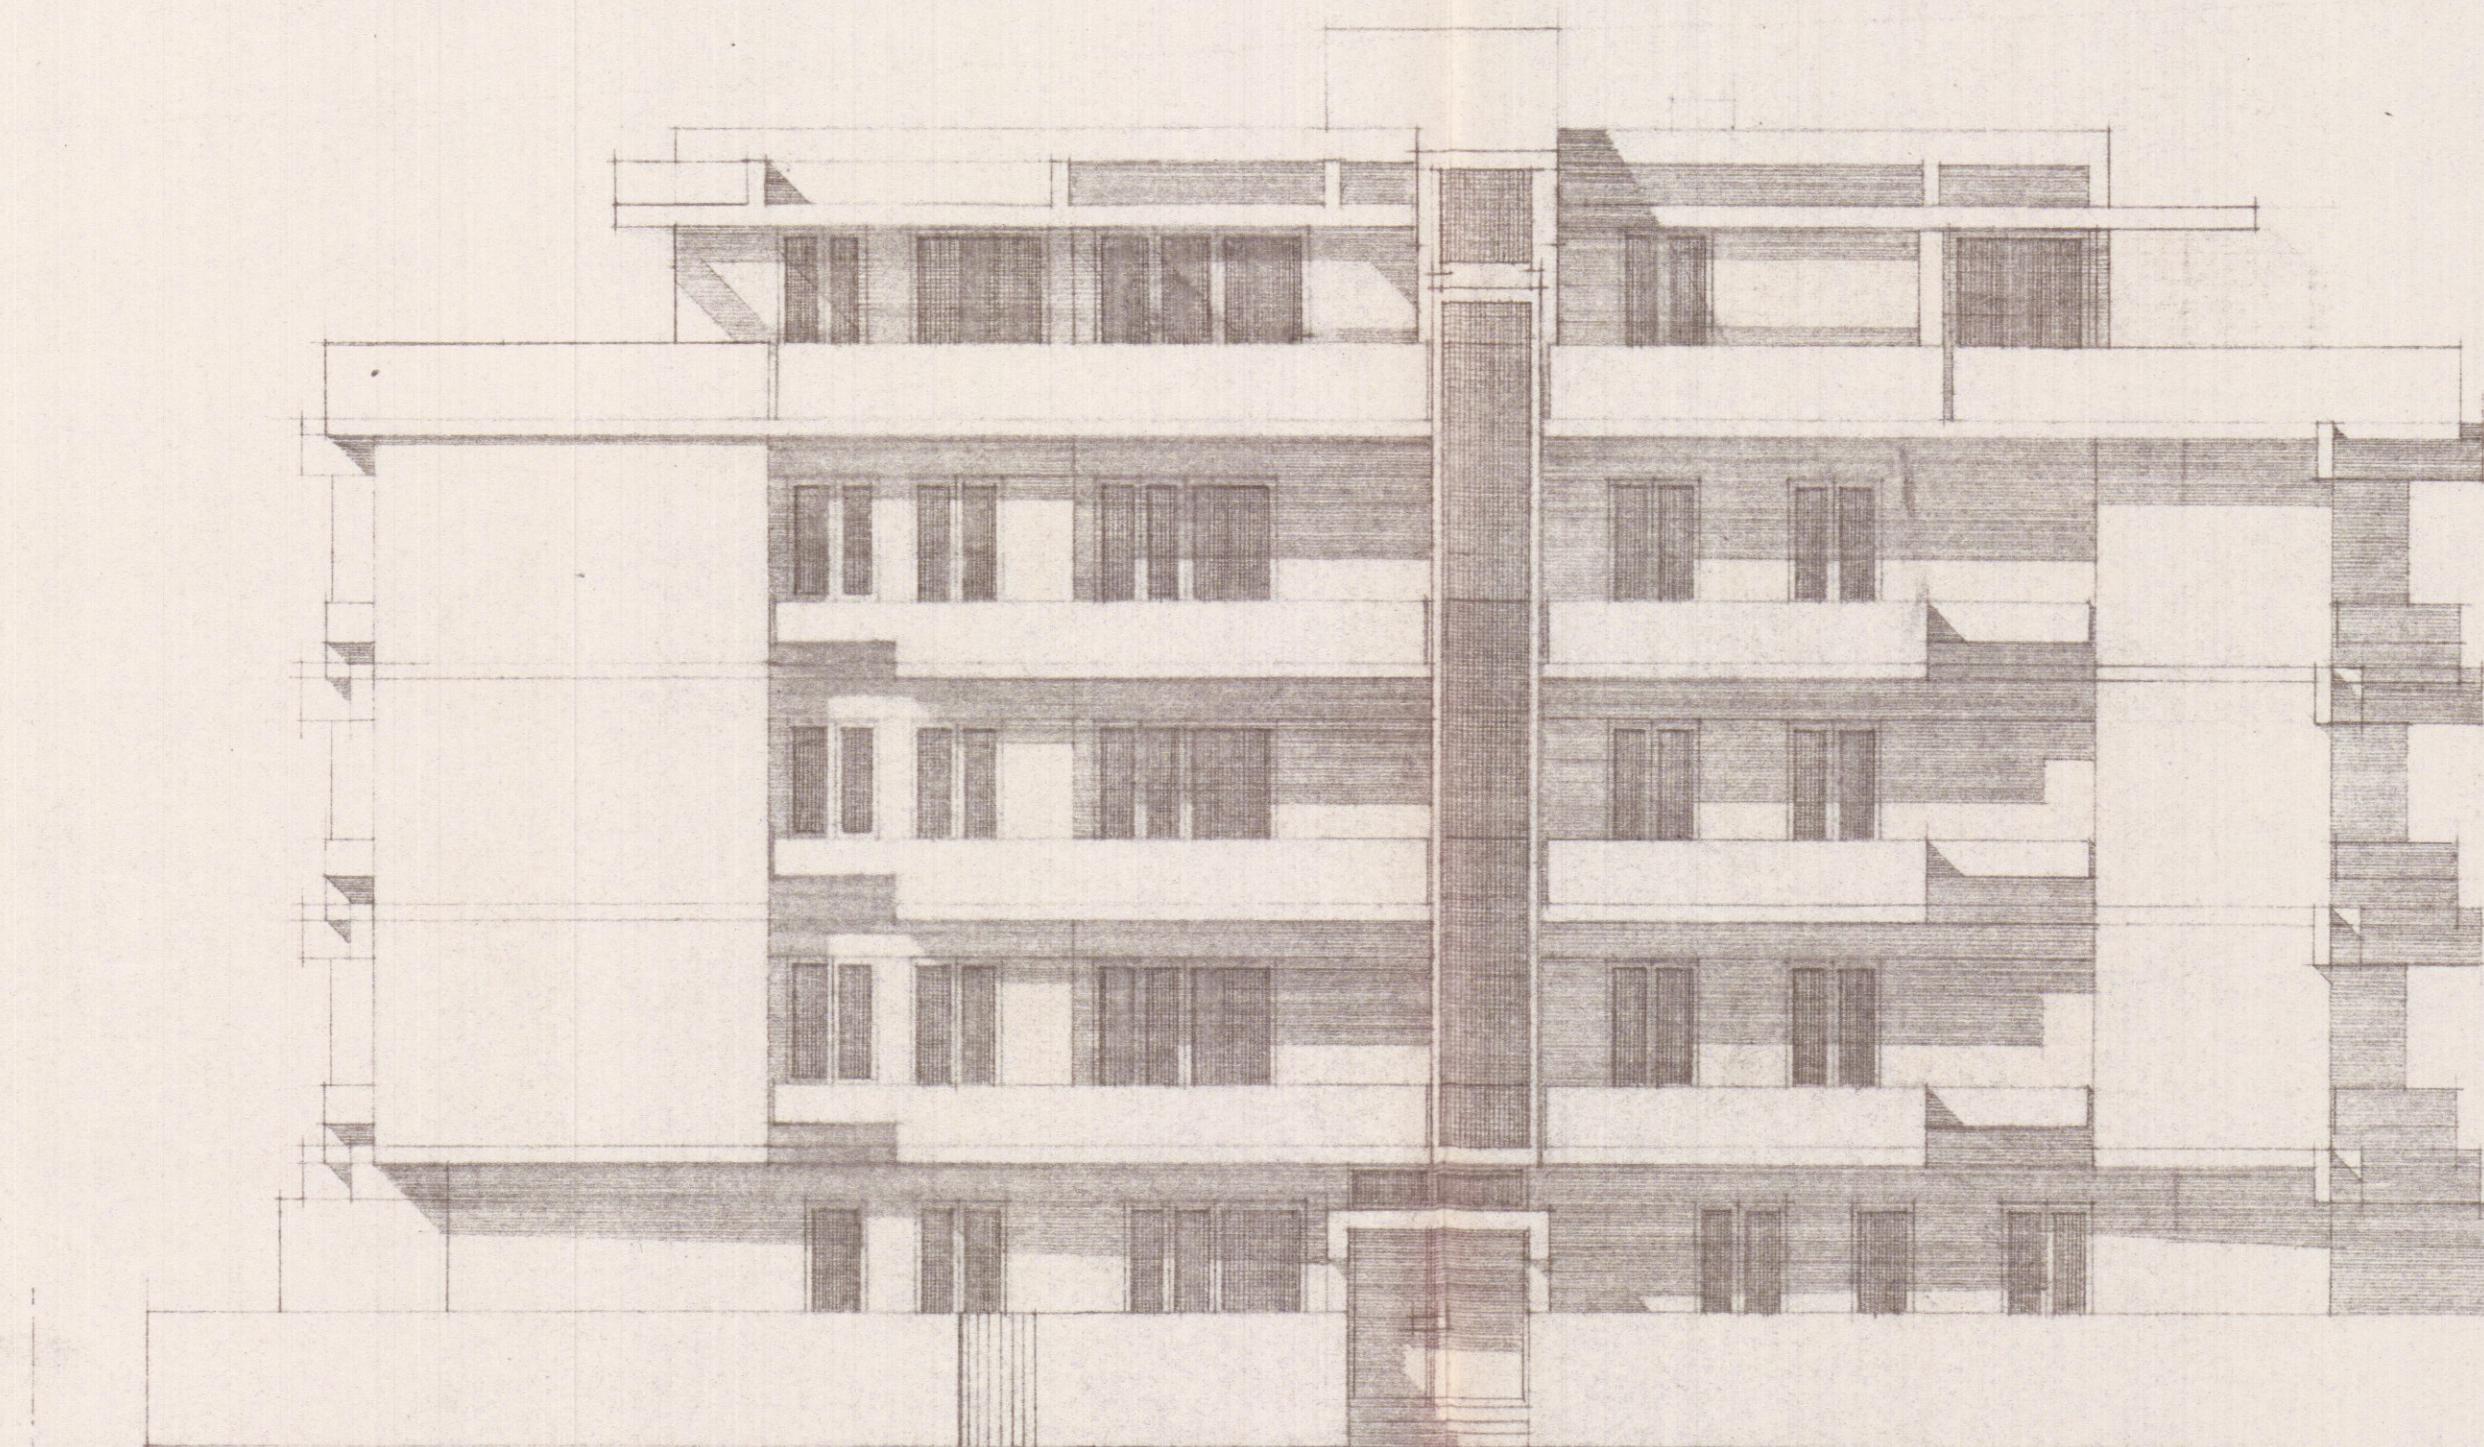


PROSPETTO NORD OVEST

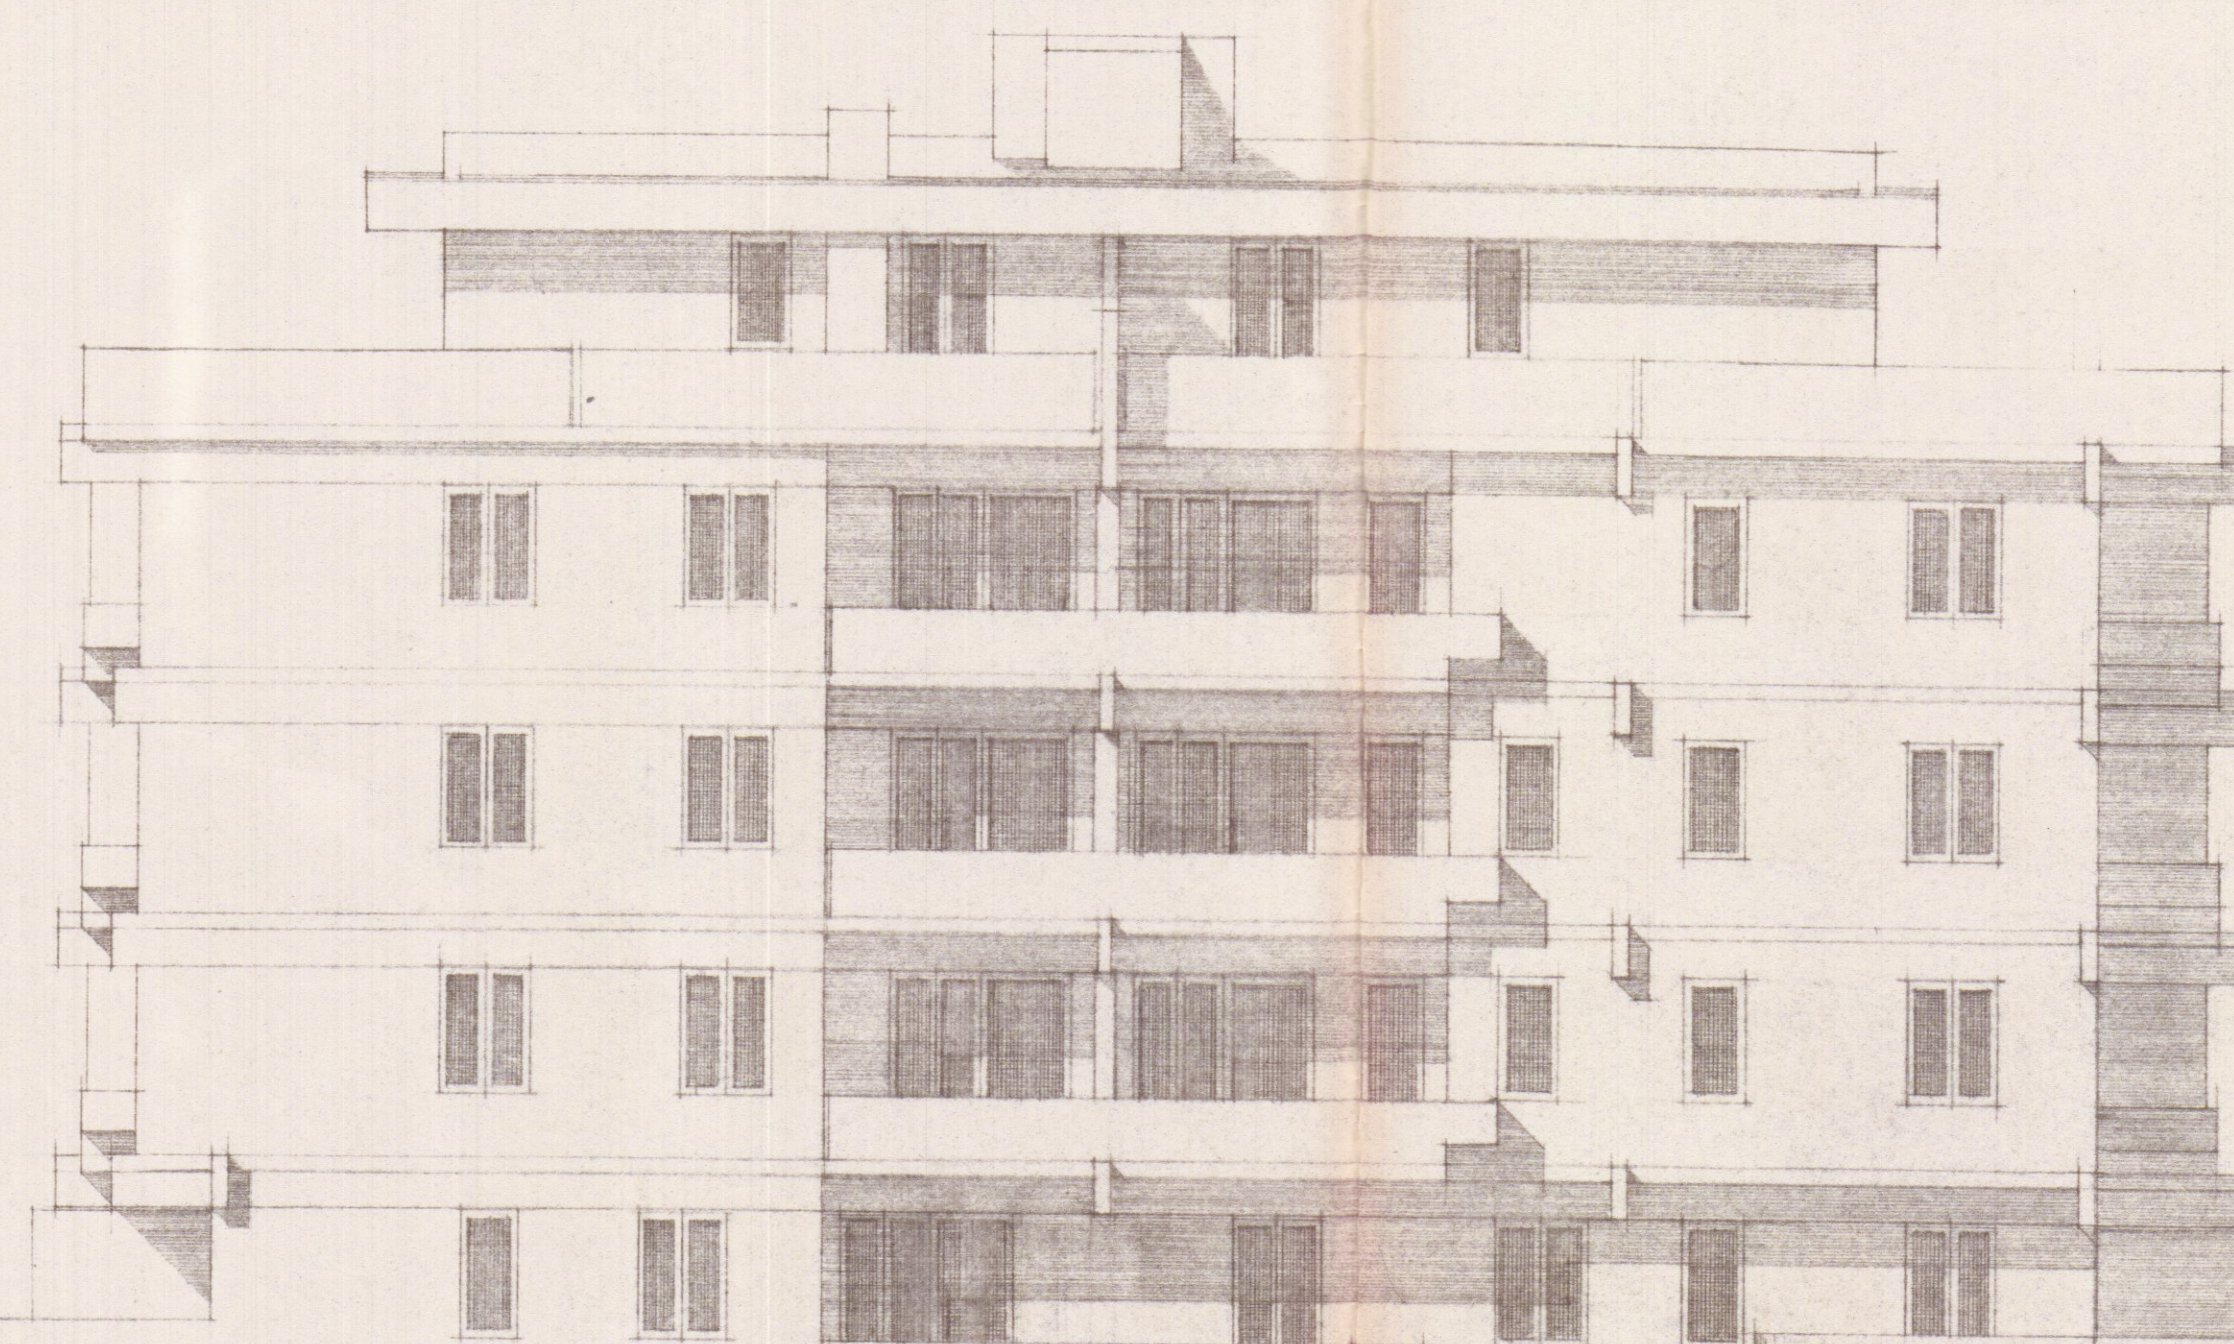


PROSPETTO SUD EST

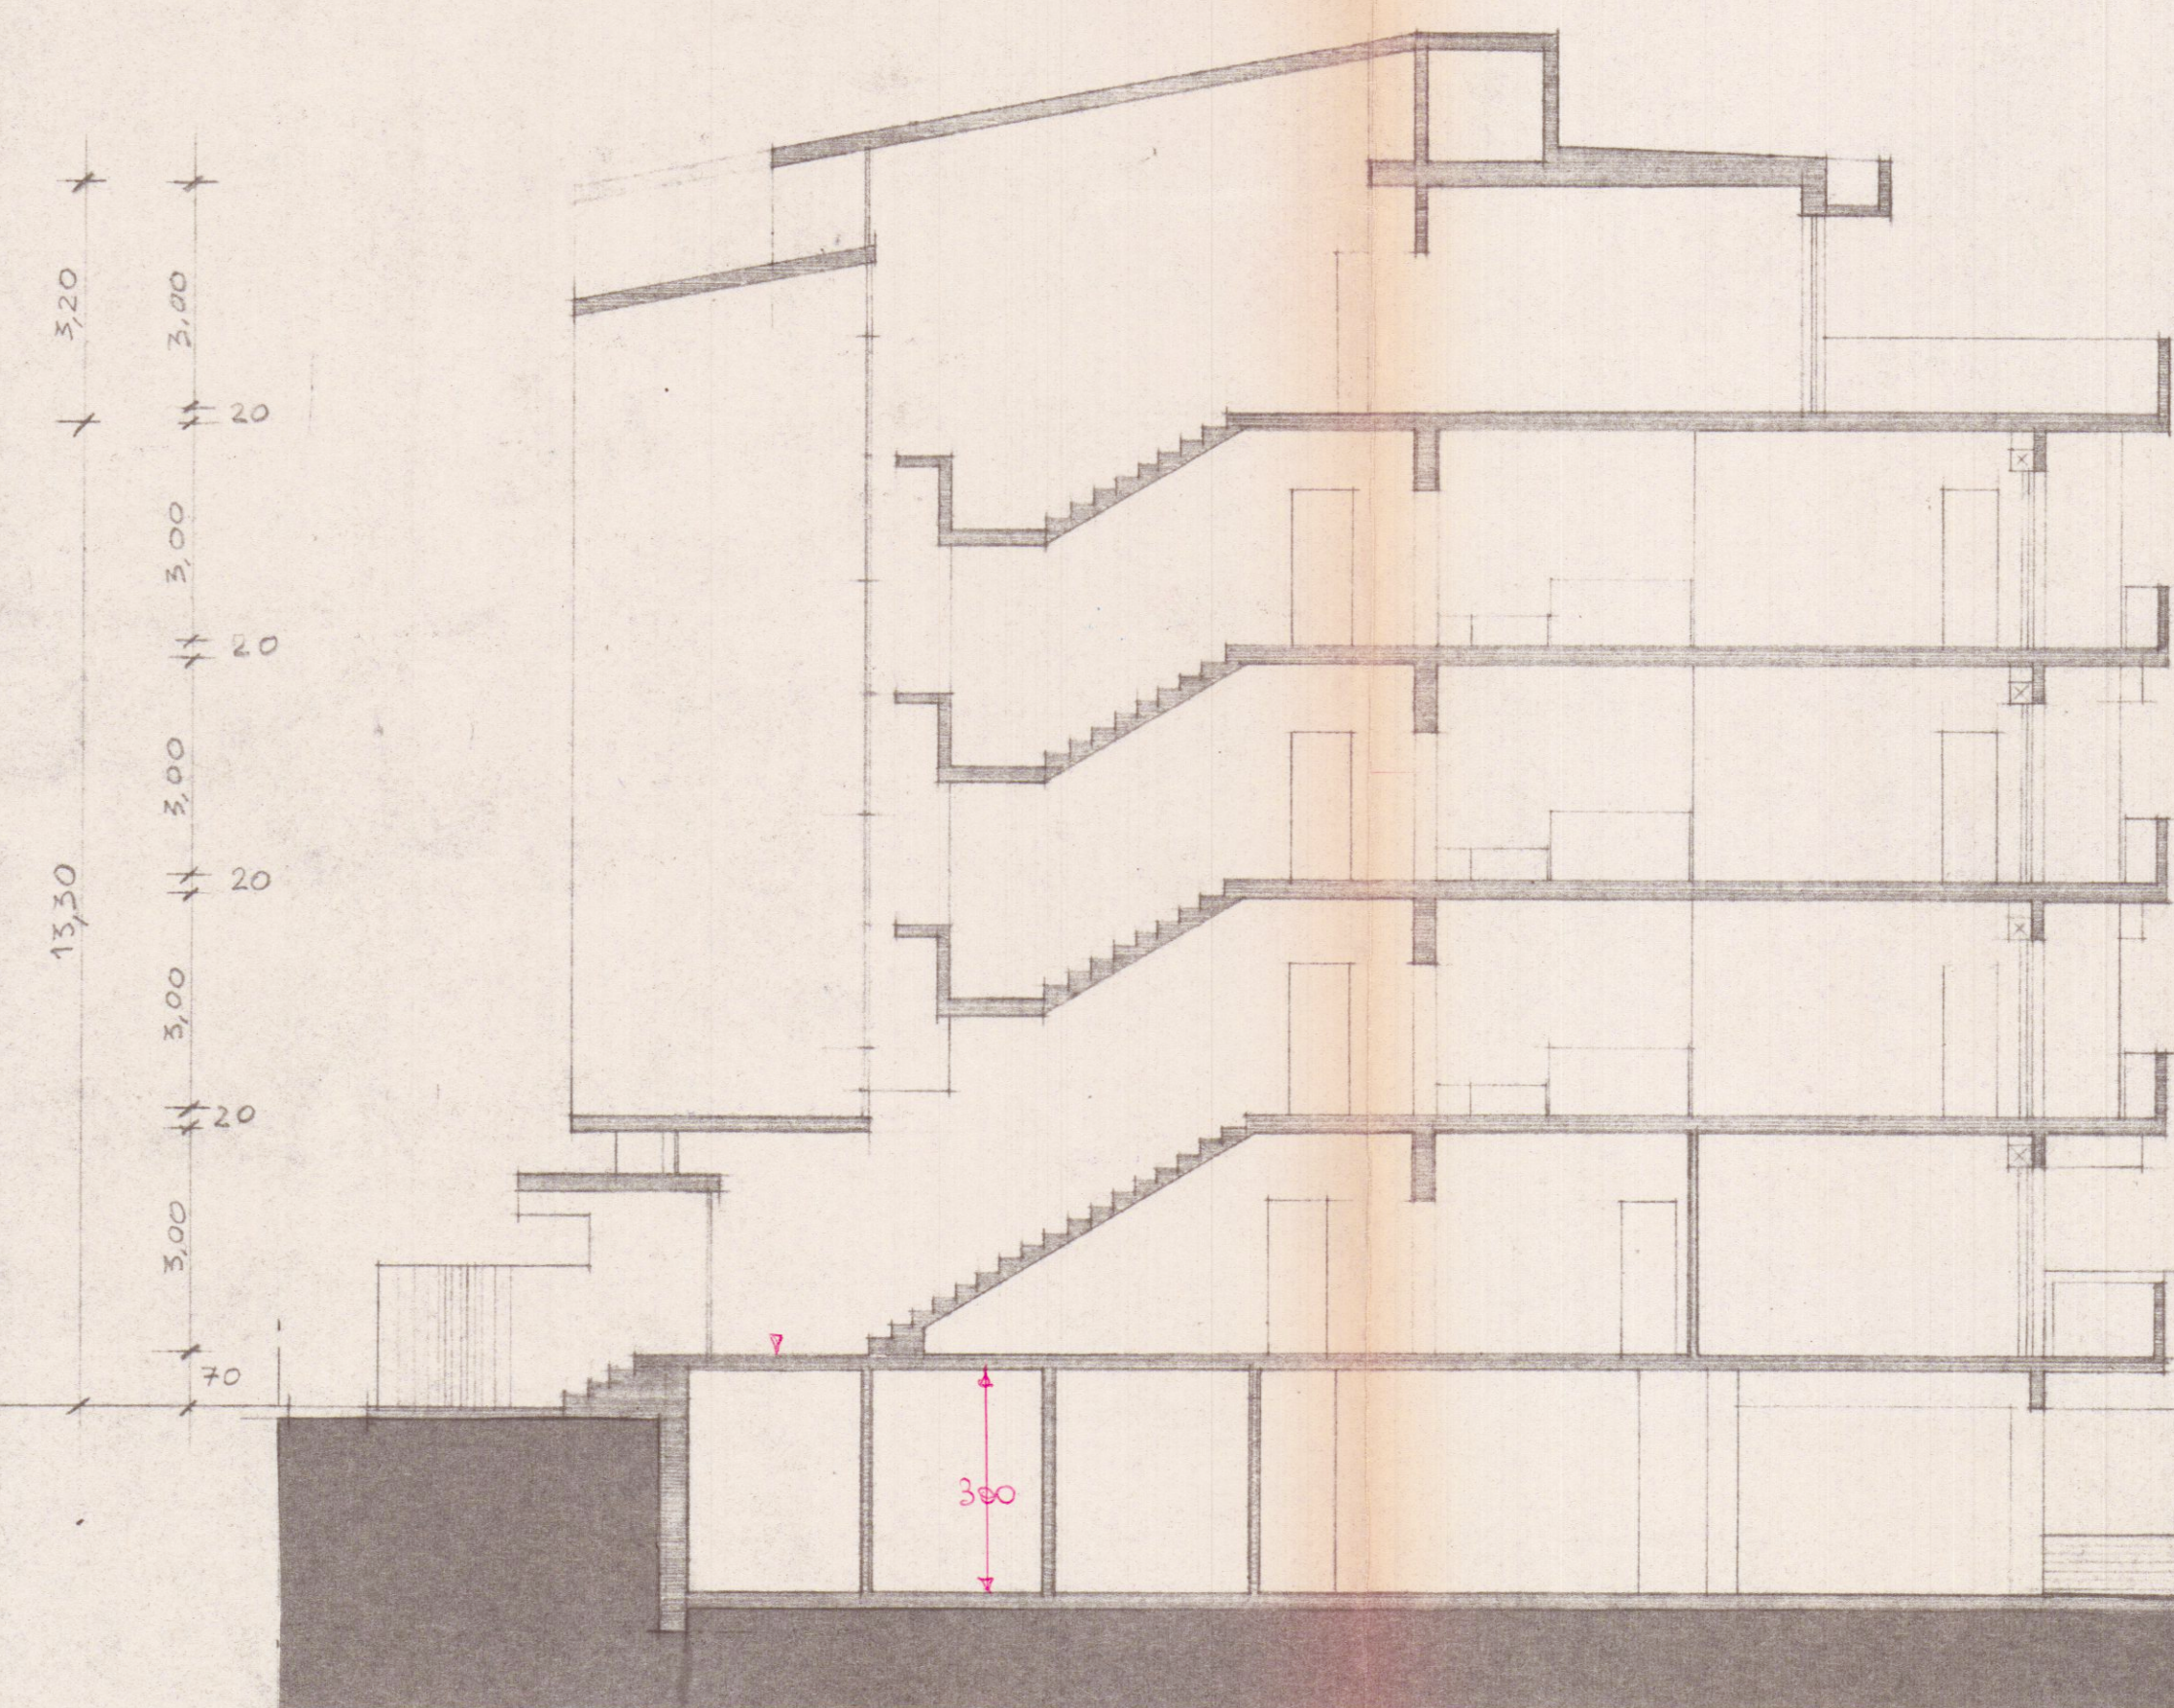

SEZIONE A-A

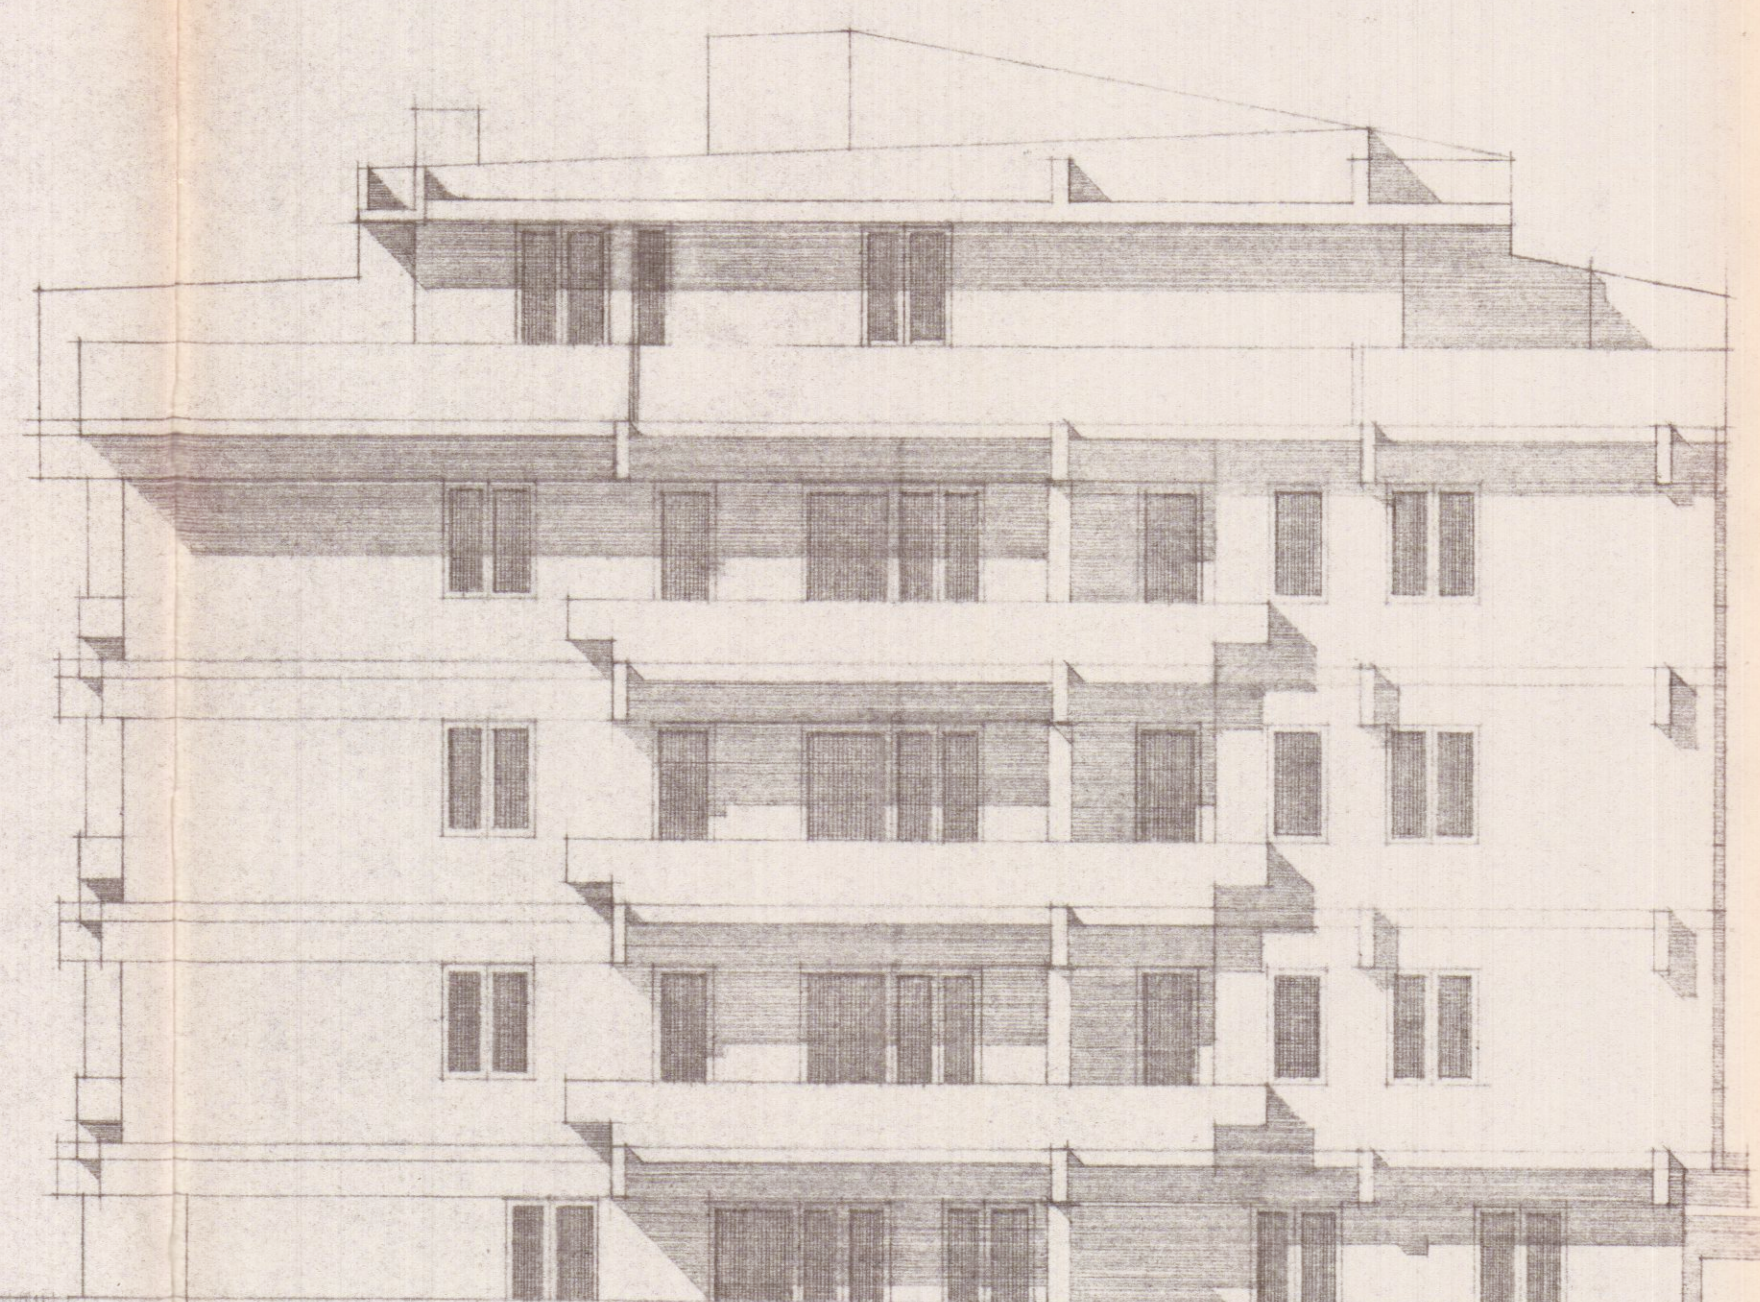

PROSPETTO NORD EST

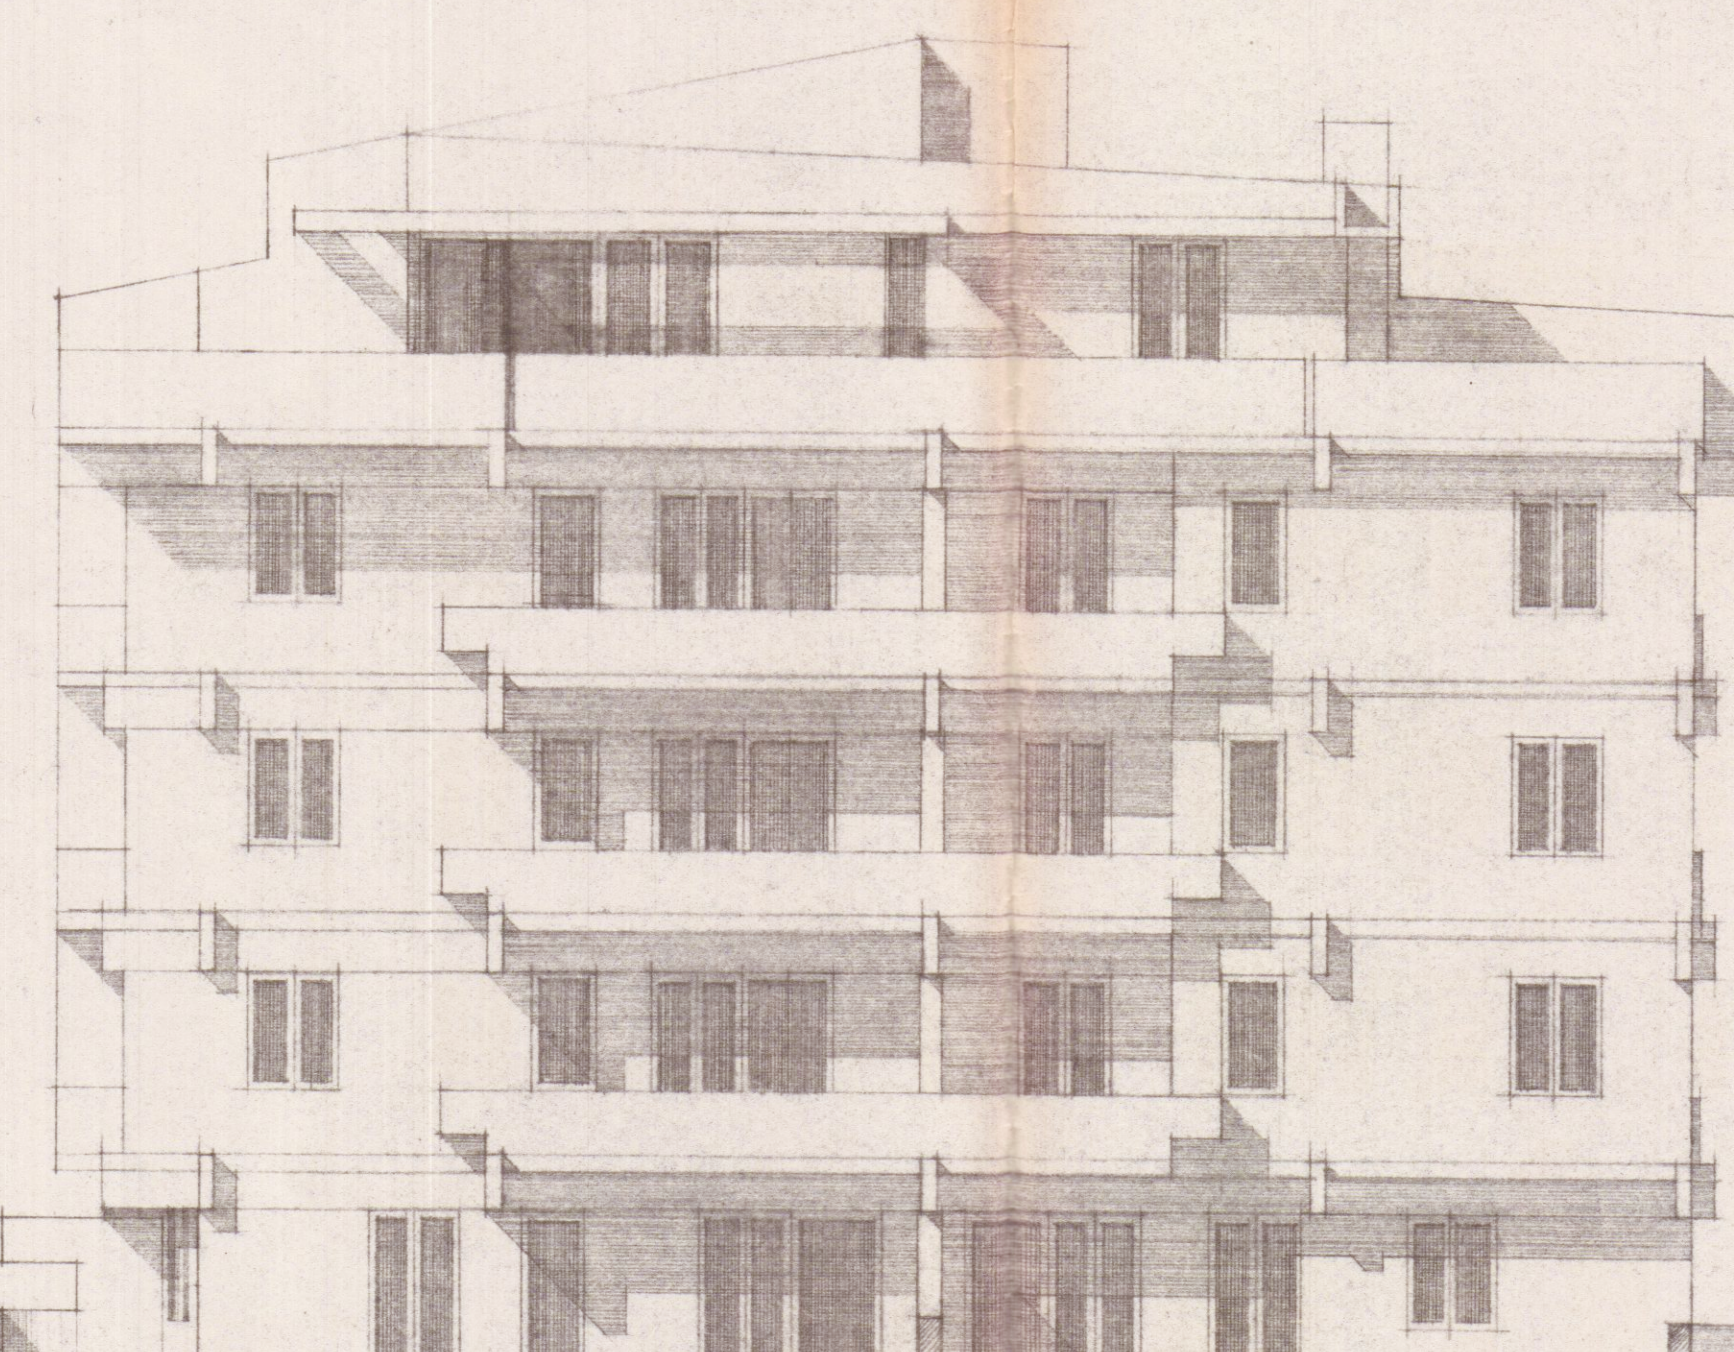

PROSPETTO SUD OVEST