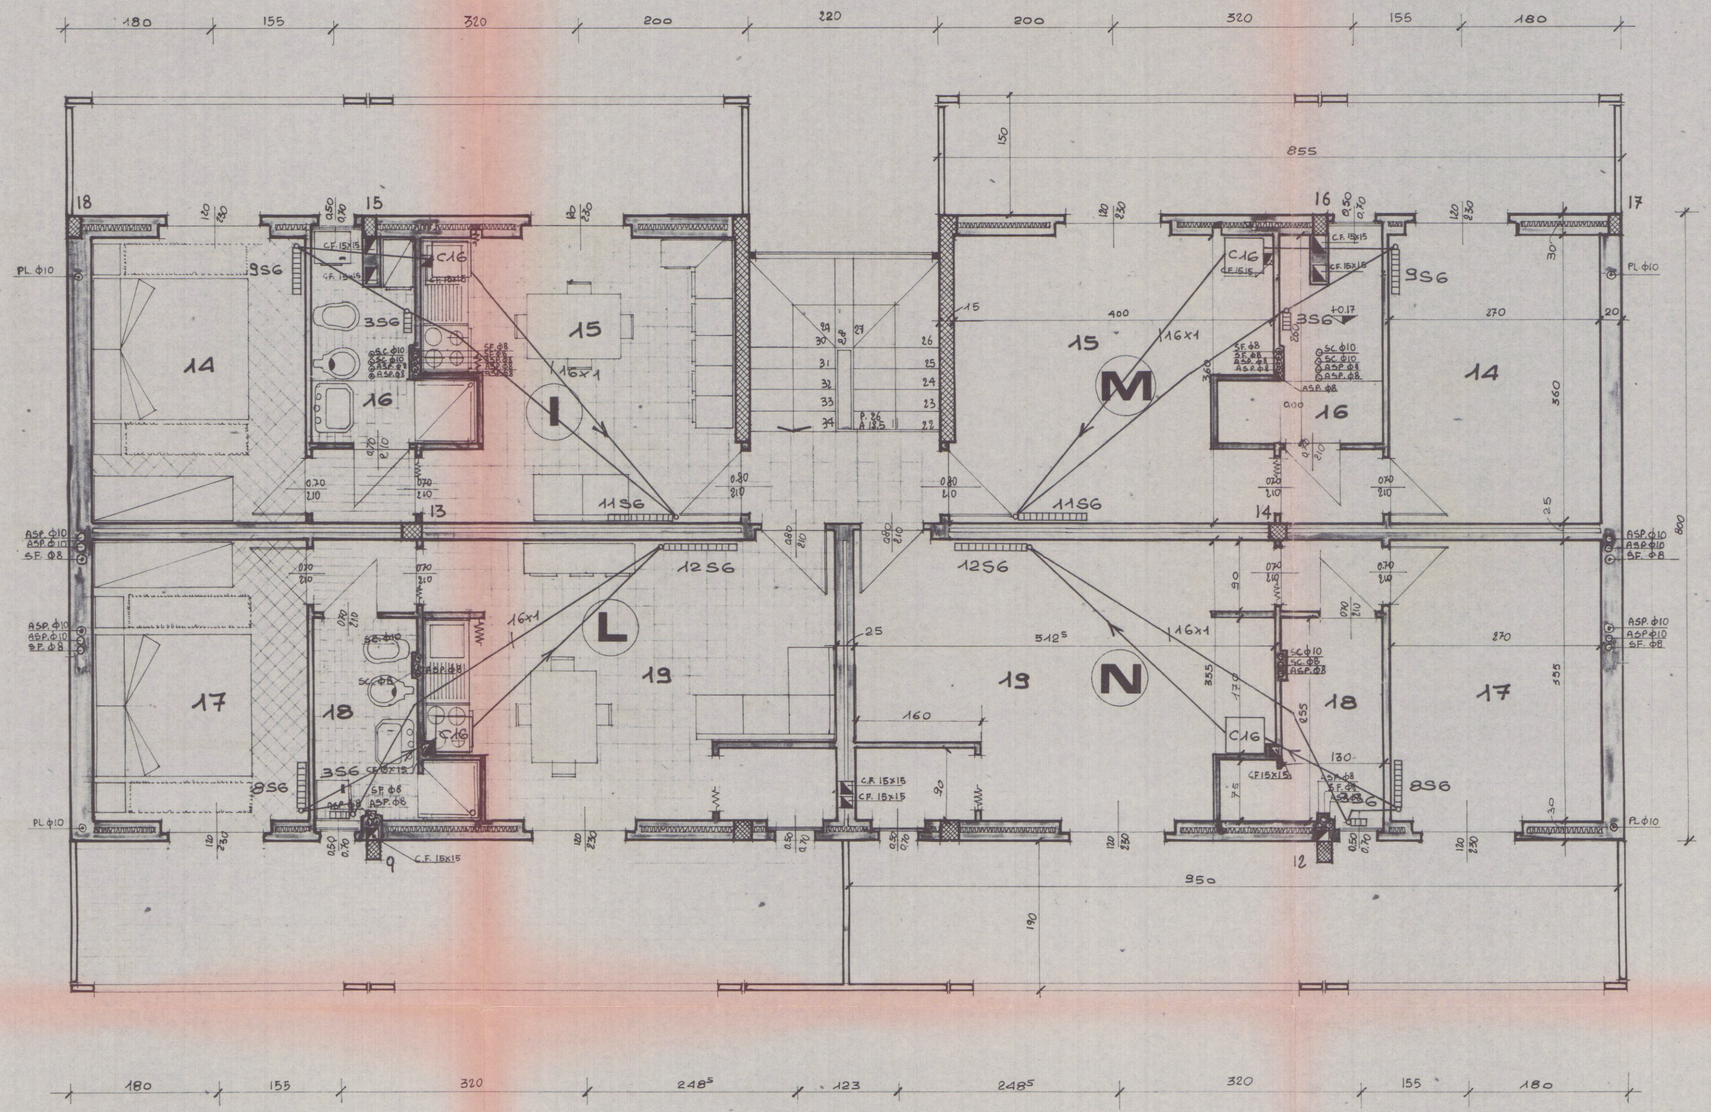

IMMOBILIARE EDILMARE

Committente

CARRARA

Comune

timbro

DOTT. ING. GIANCARLO NODARI

DOTT. ING. RENATO GELMI

VIA IV NOVEMBRE, 8

24024 GANDINO tel. (035) 745122

ngr studio ingegneria civile

progetto: CONDOMINIO DI VIA VENEZIA IN MARINA DI CARRARA

oggetto: IMPIANTO DI RISCALDAMENTO PIANO SECONDO

scala: 1:50

tavola: 3

data: NOV. '79