



25 AGO. 1972

VARIANTE








Lettera n° 18 del 29/3/72

Progetto di variante al progetto di cui
pianificato al P.T. e sopraelevazione al
Primo Piano di un fabbricato di civile
abitazione di proprietà della Signora
Lombardi Elsa e Figli. Amministrato
Eduardo e Maria Rosaria. distretto al
mapp. N° 2039 della sez. A. (località CANTINONE
Via dei BIGIONI N° 103).

DISEGNI zapp 1-100
progettista
16 OTT. 1972
APPROVATO
16 OTT. 1972

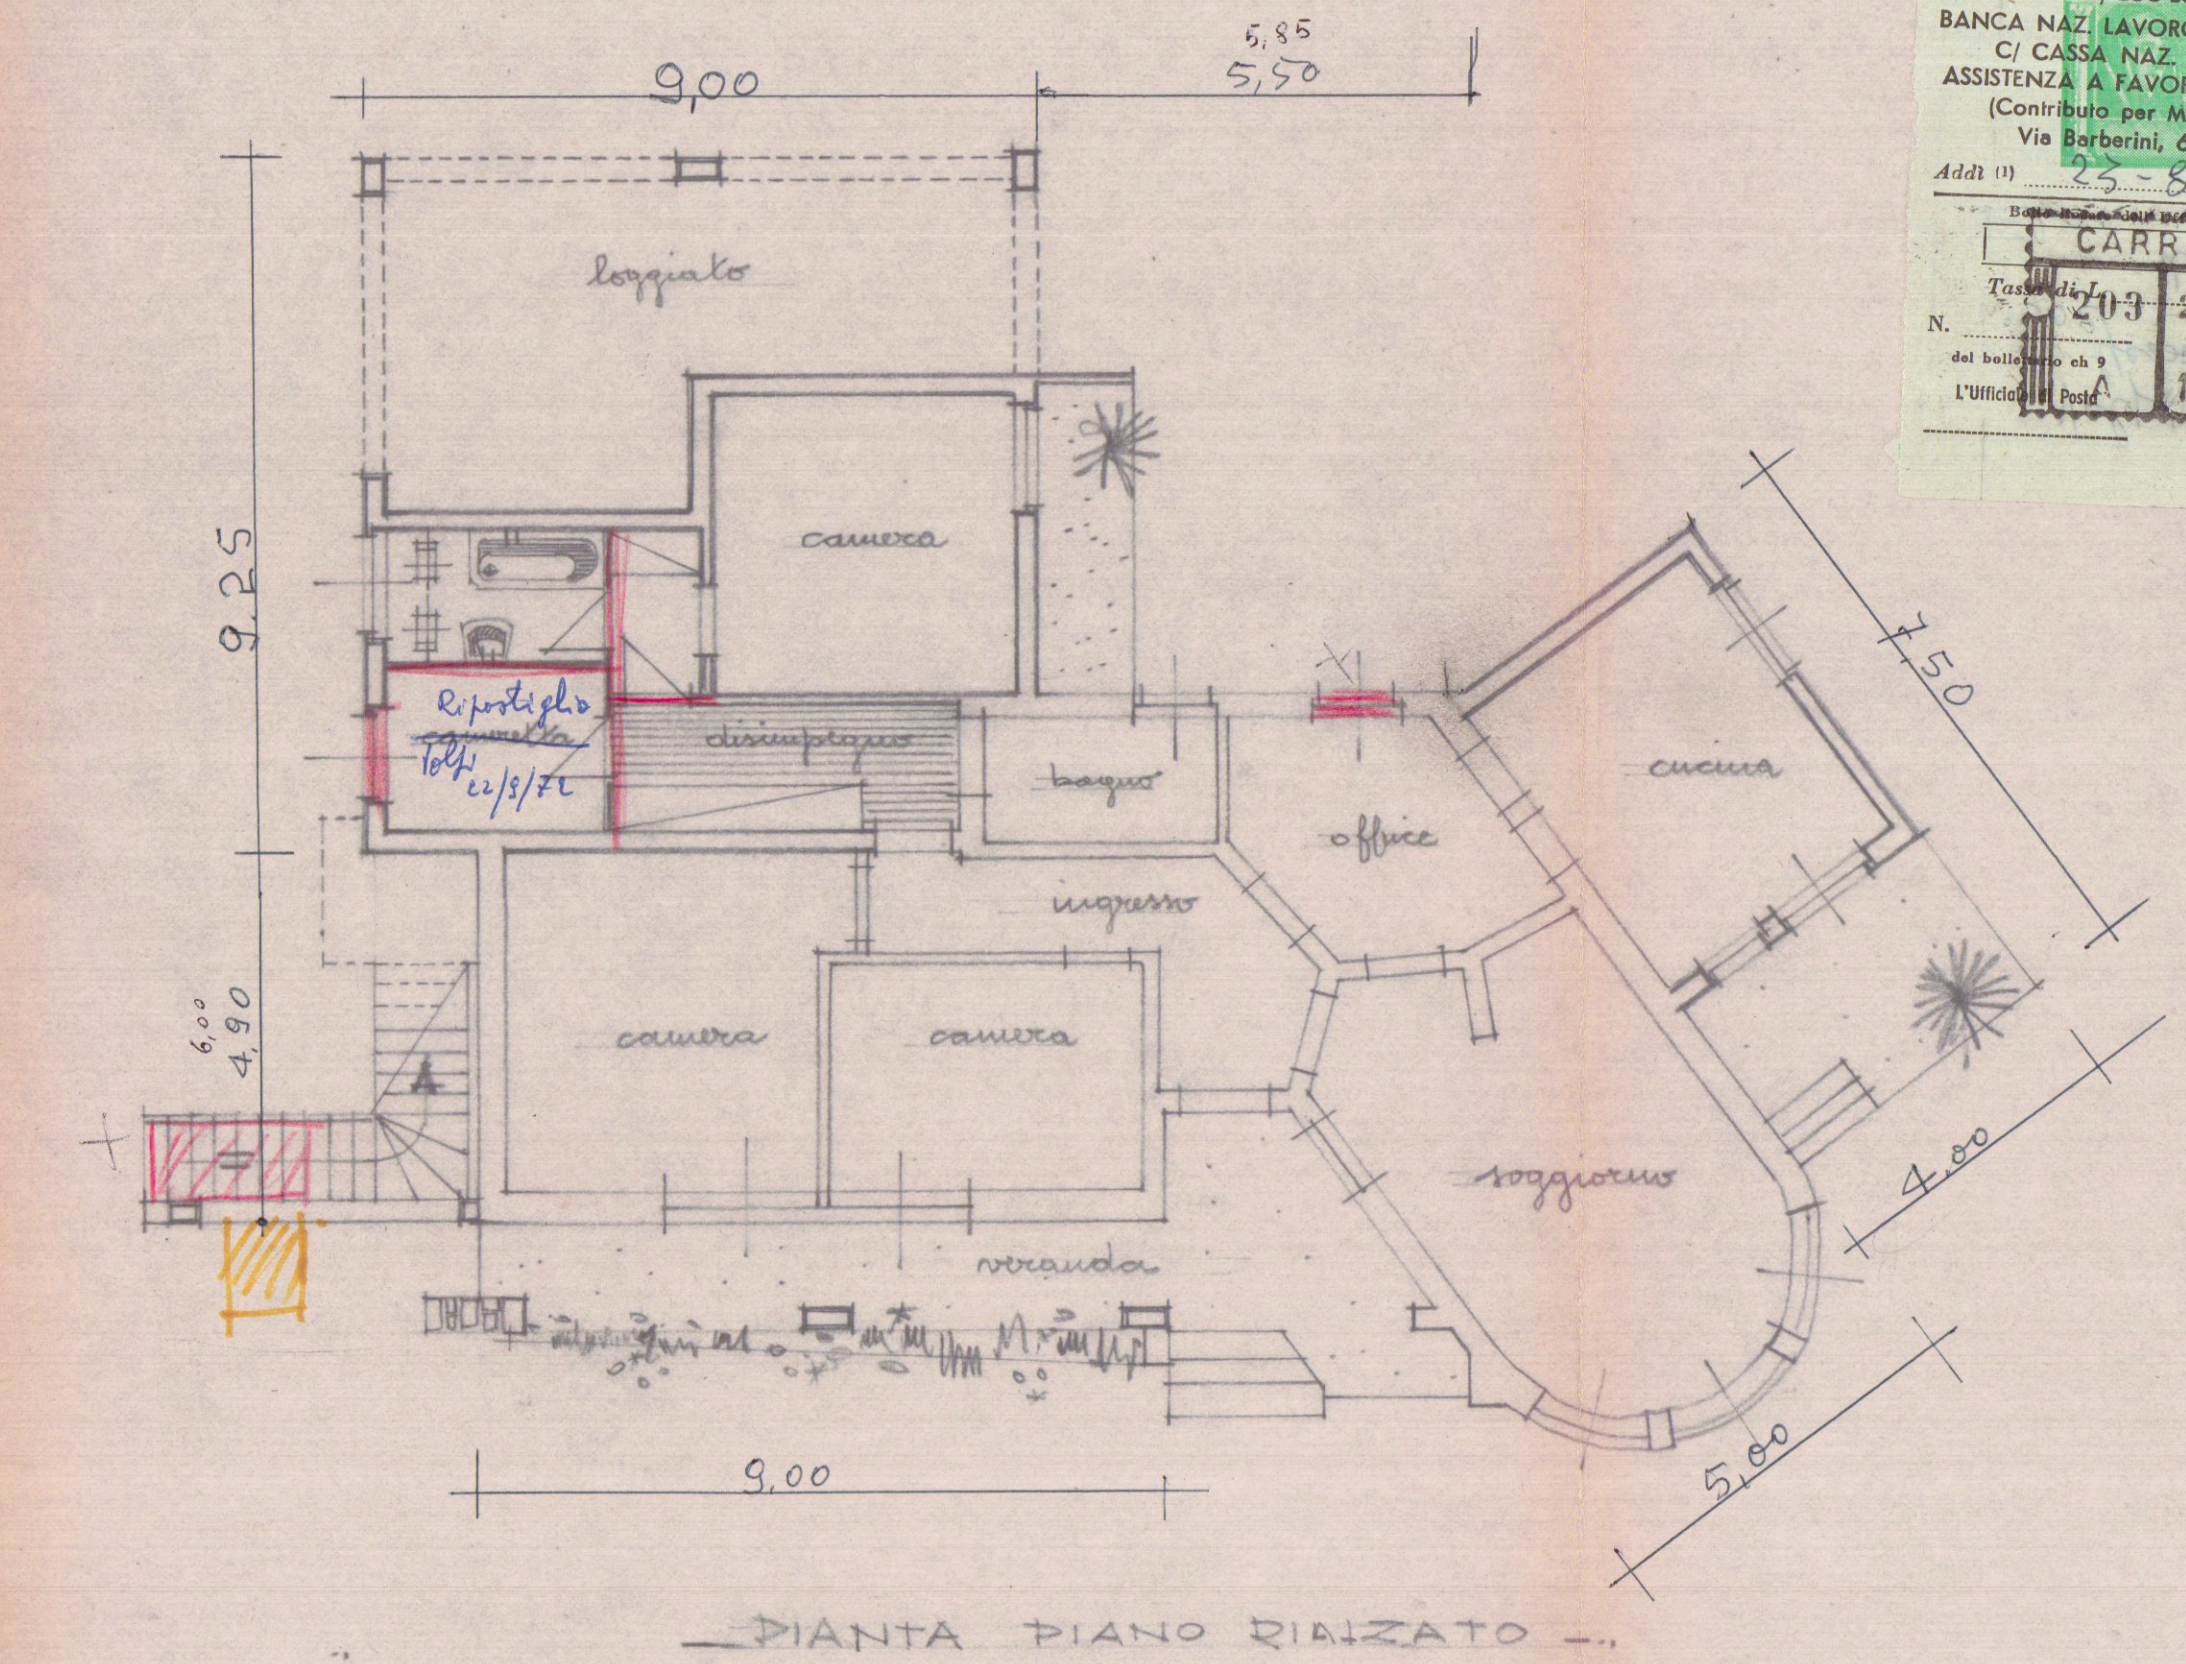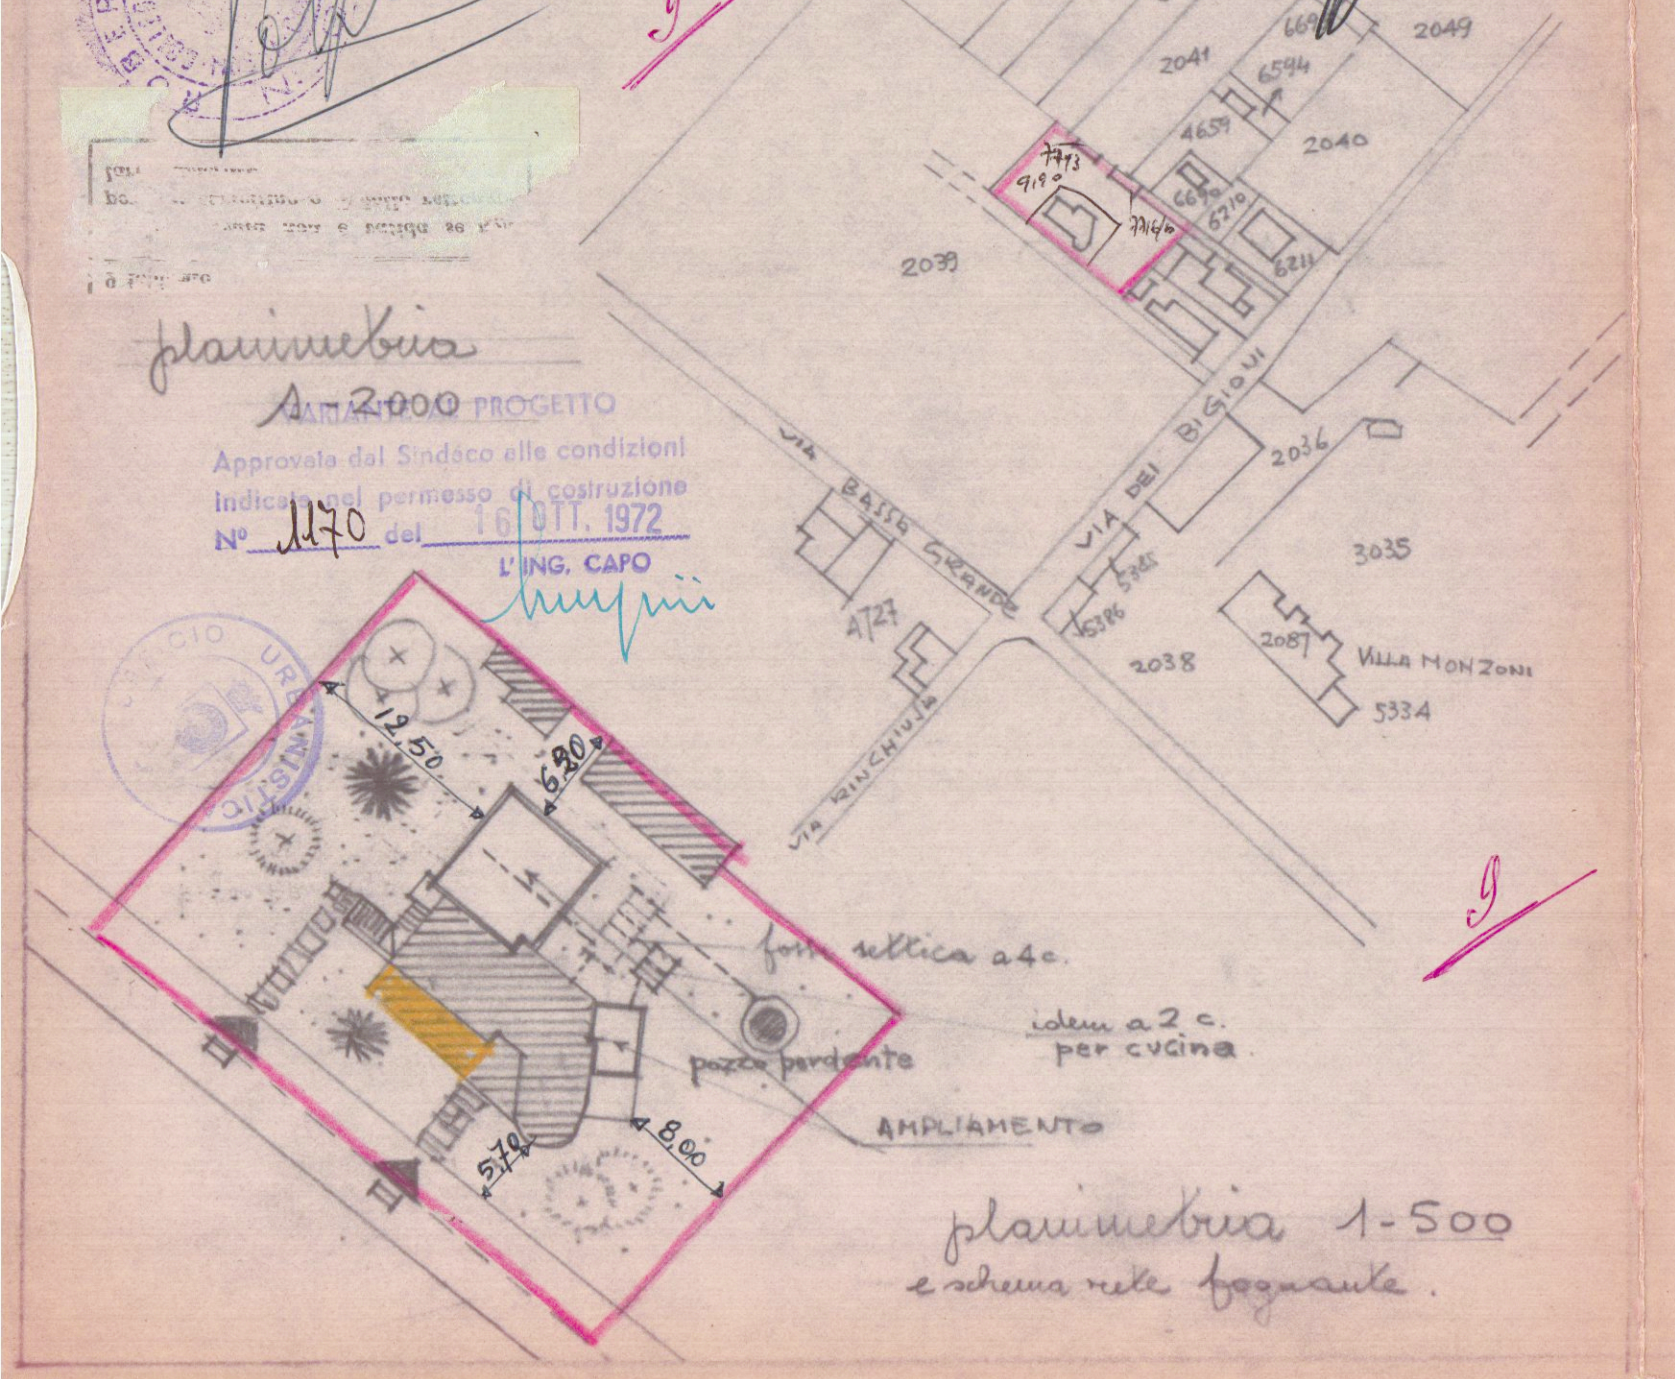

Servizio dei Conti Correnti Postali
Attestazione di un versamento
di L. 500.000
Lire 500.000
eseguito da CARRARA
in data 10/9/72 sul c/c N° 1/46840 intestato a:
BANCA NAZ. LAVORO - Filiale di Roma
C/ CASSA NAZ. PREVIDENZA
ASSISTENZA A FAVORE DEI GEOMETRI
(Contributo per Marche Gioiello)
Via Barberini, 68 - Roma
Add. 11) 55-8 1972
N° 213-23-AGO
dal 1° settembre al 1°
L'Ufficio Postale 1972

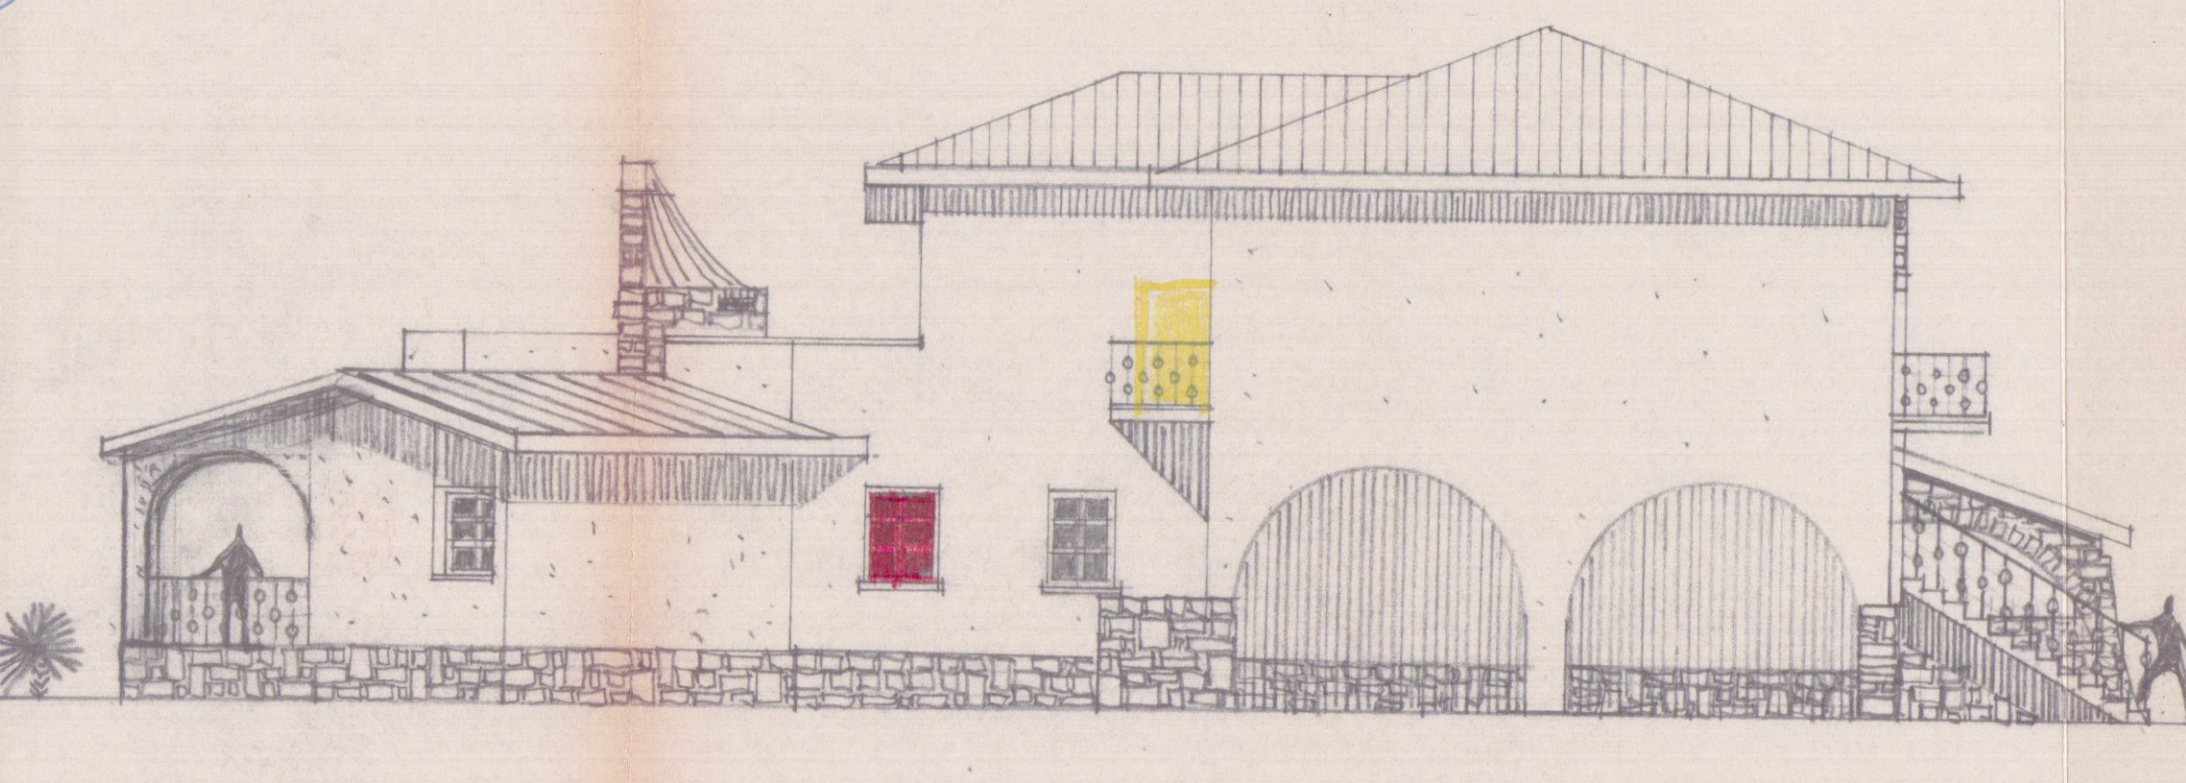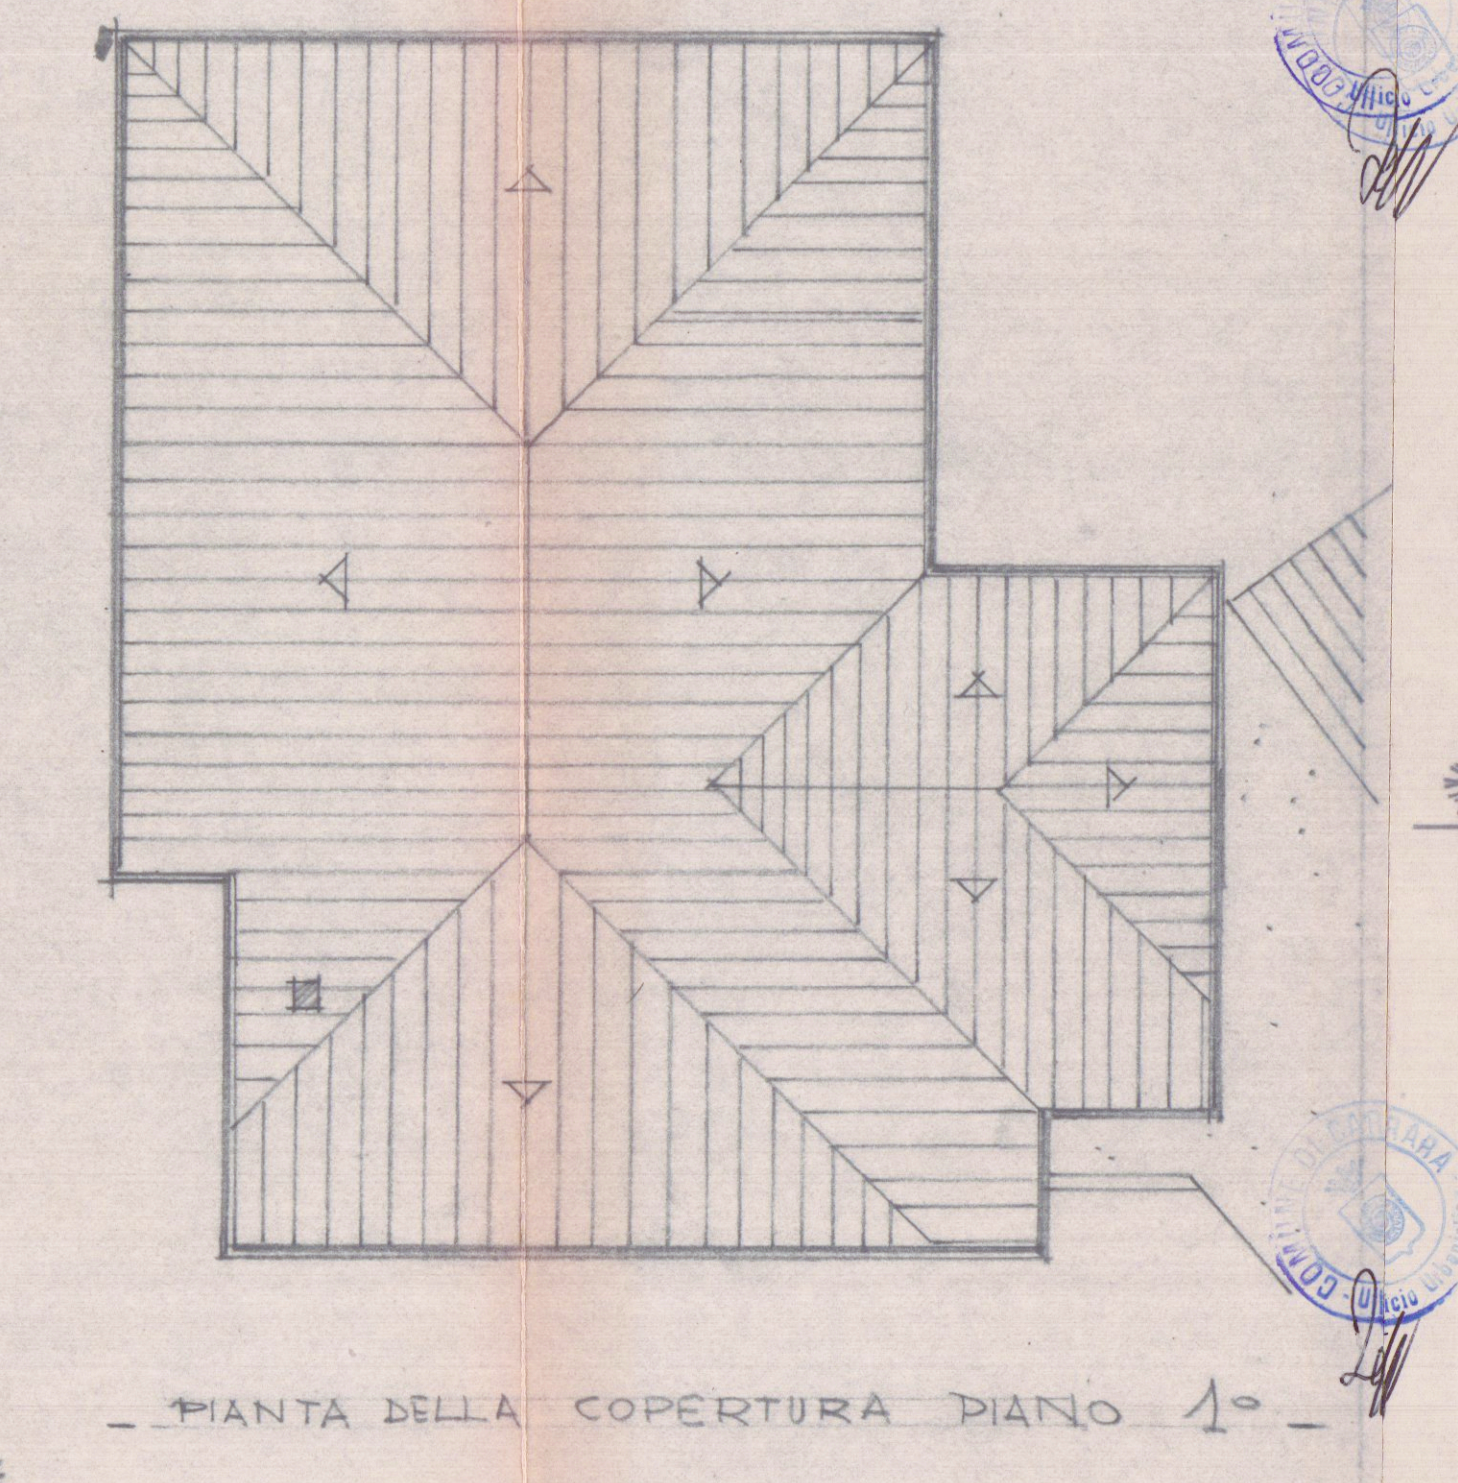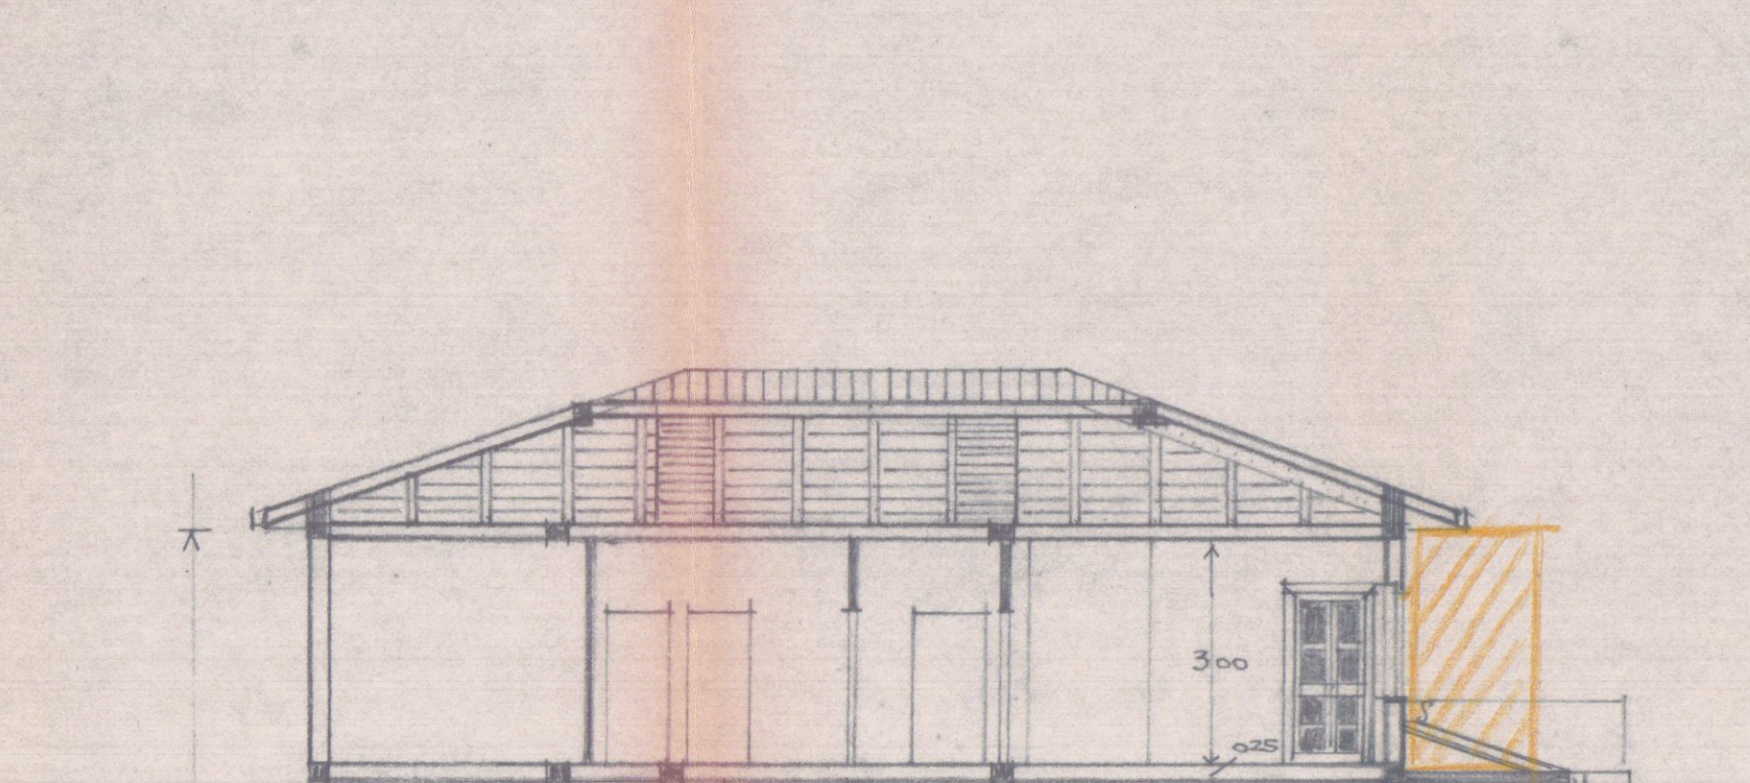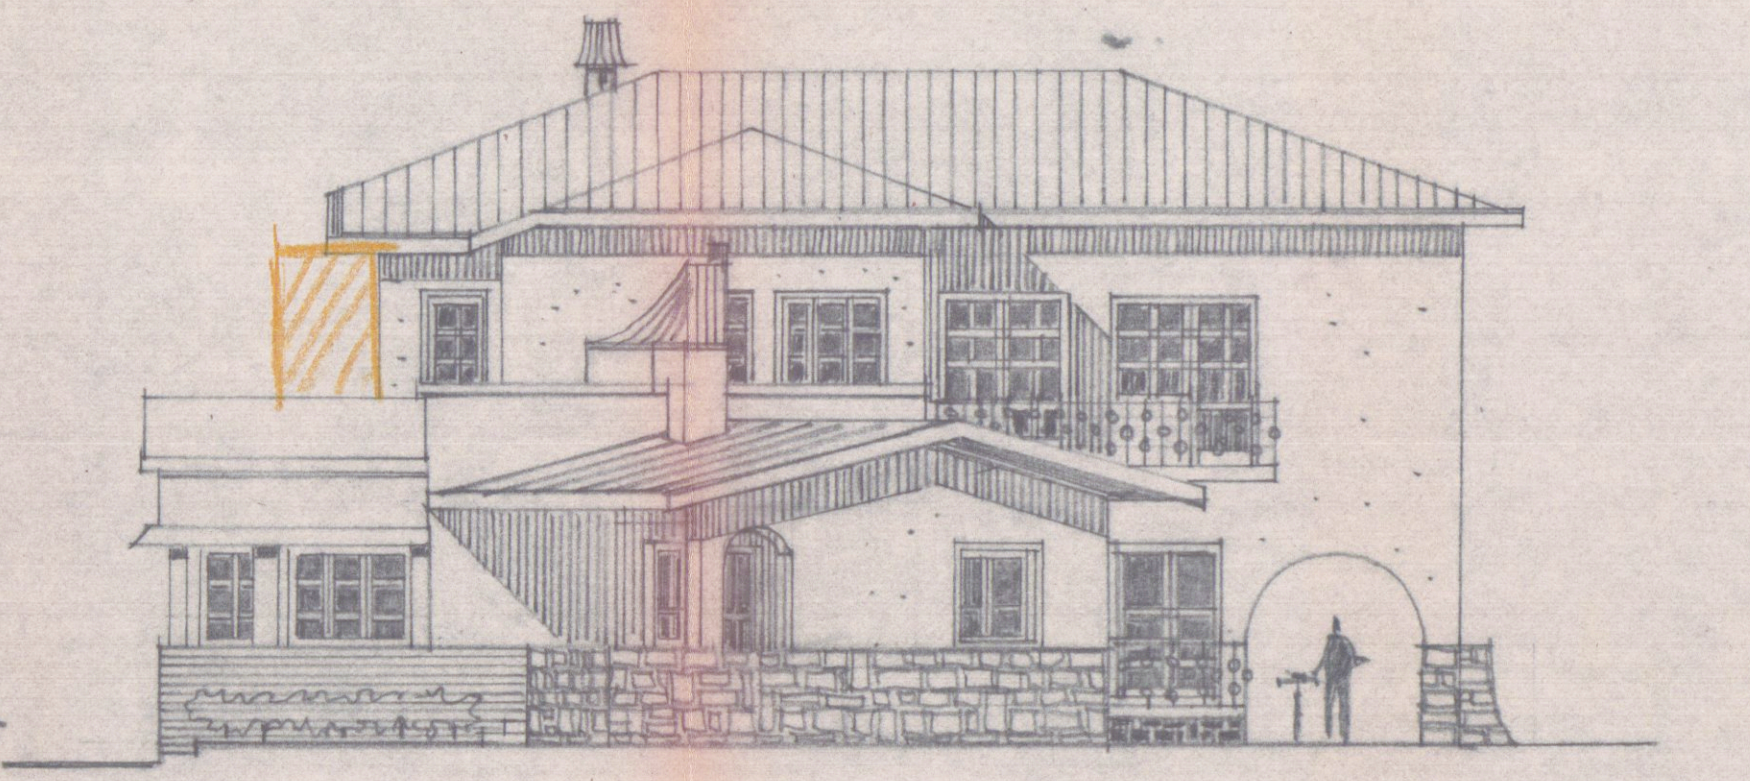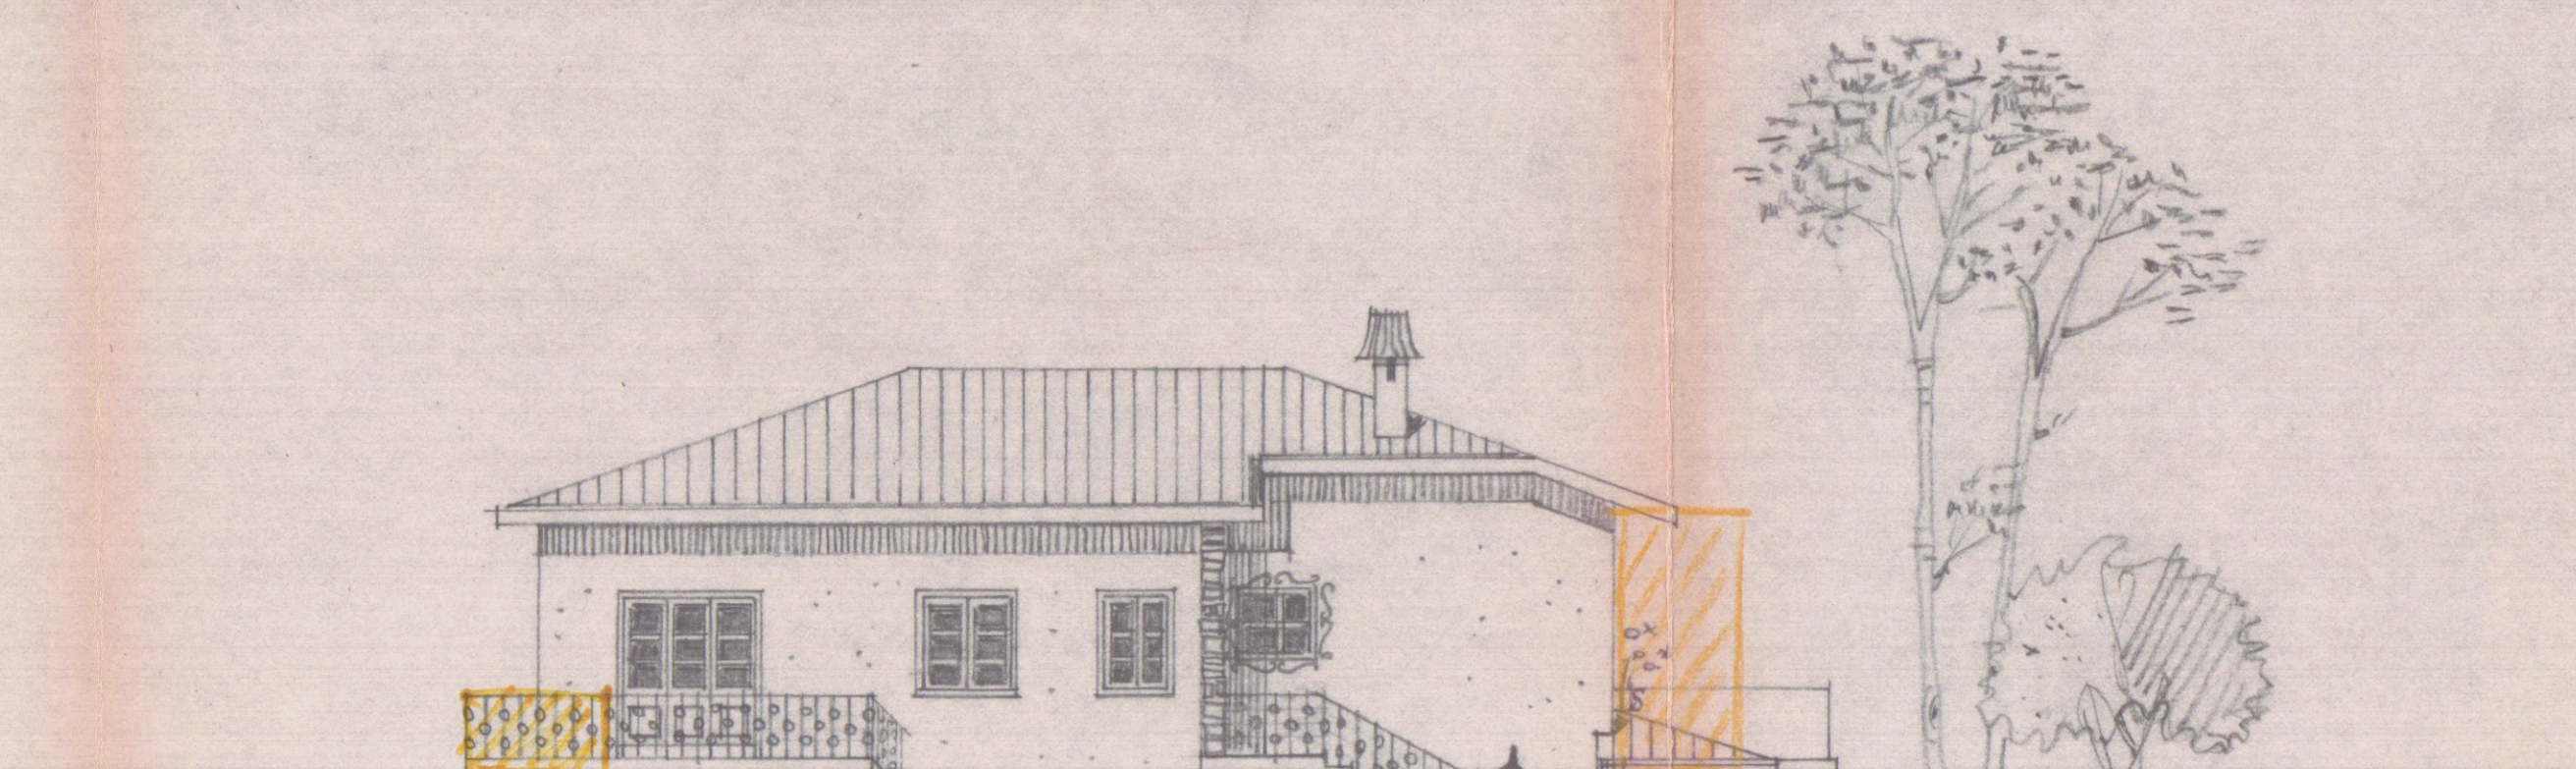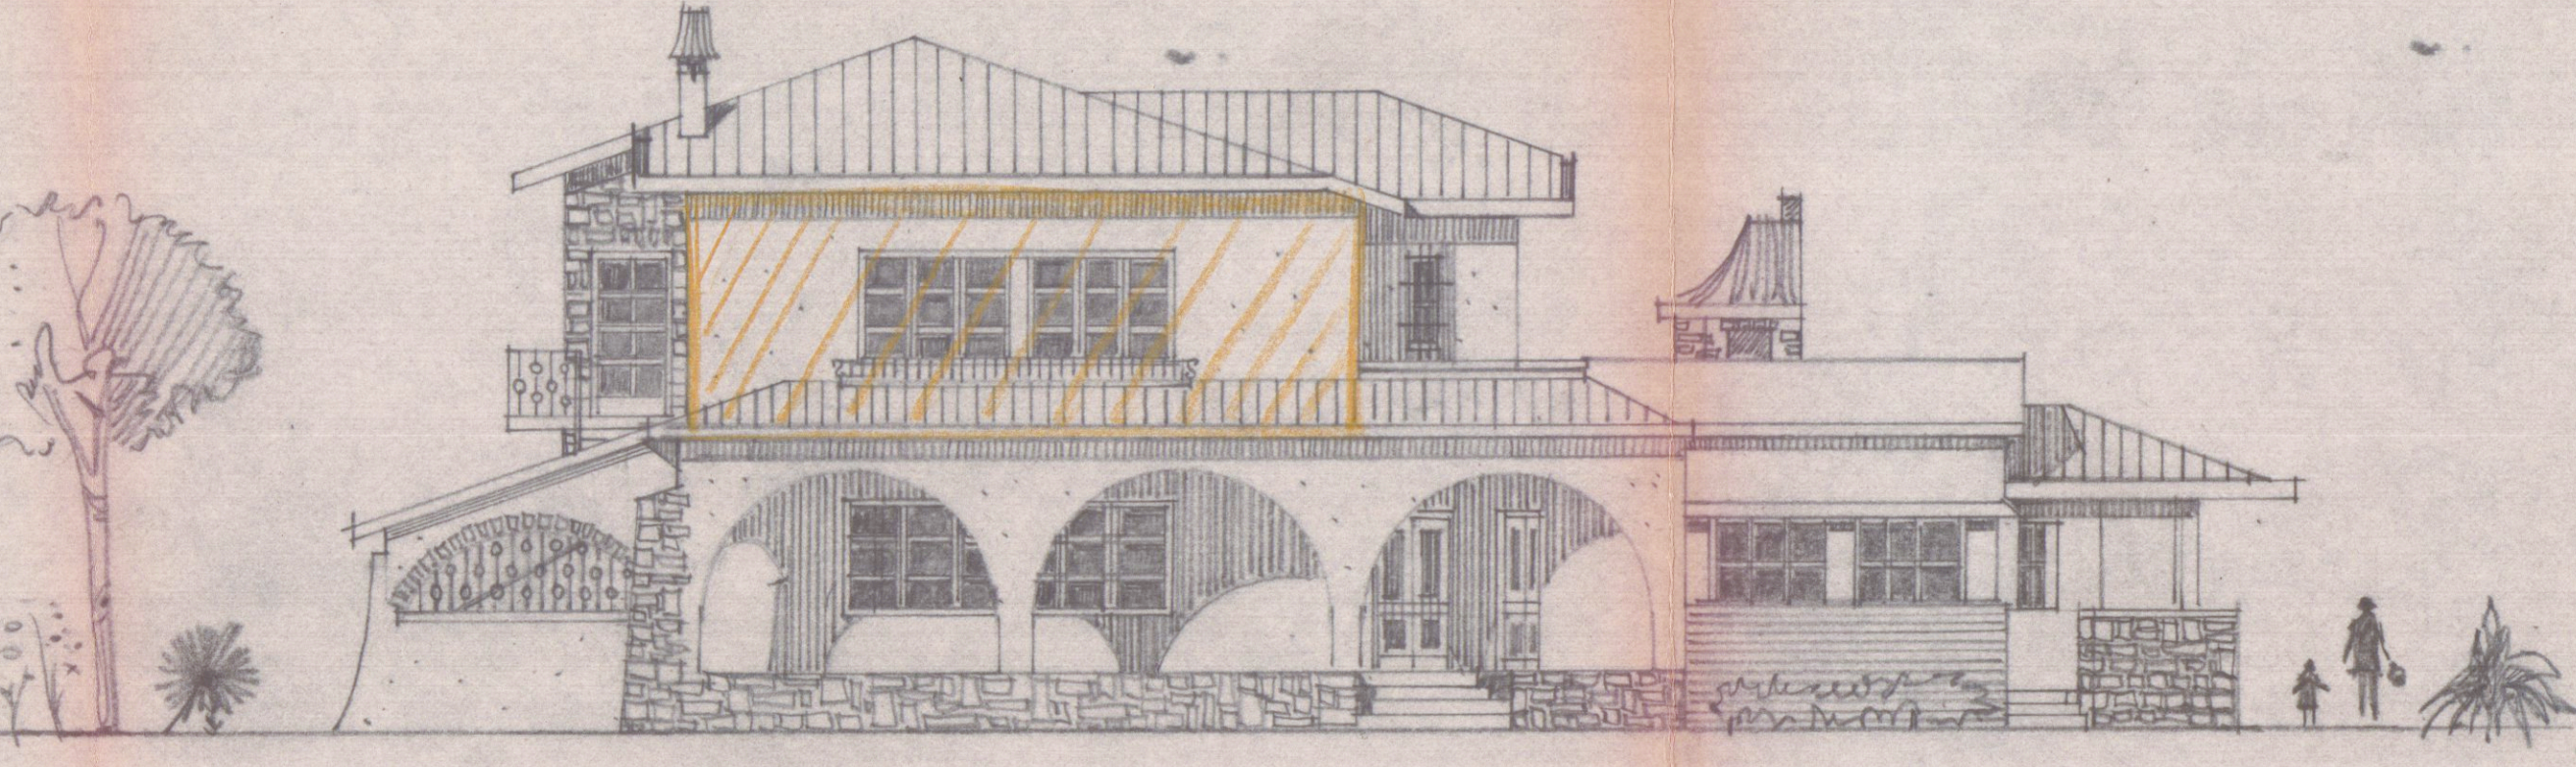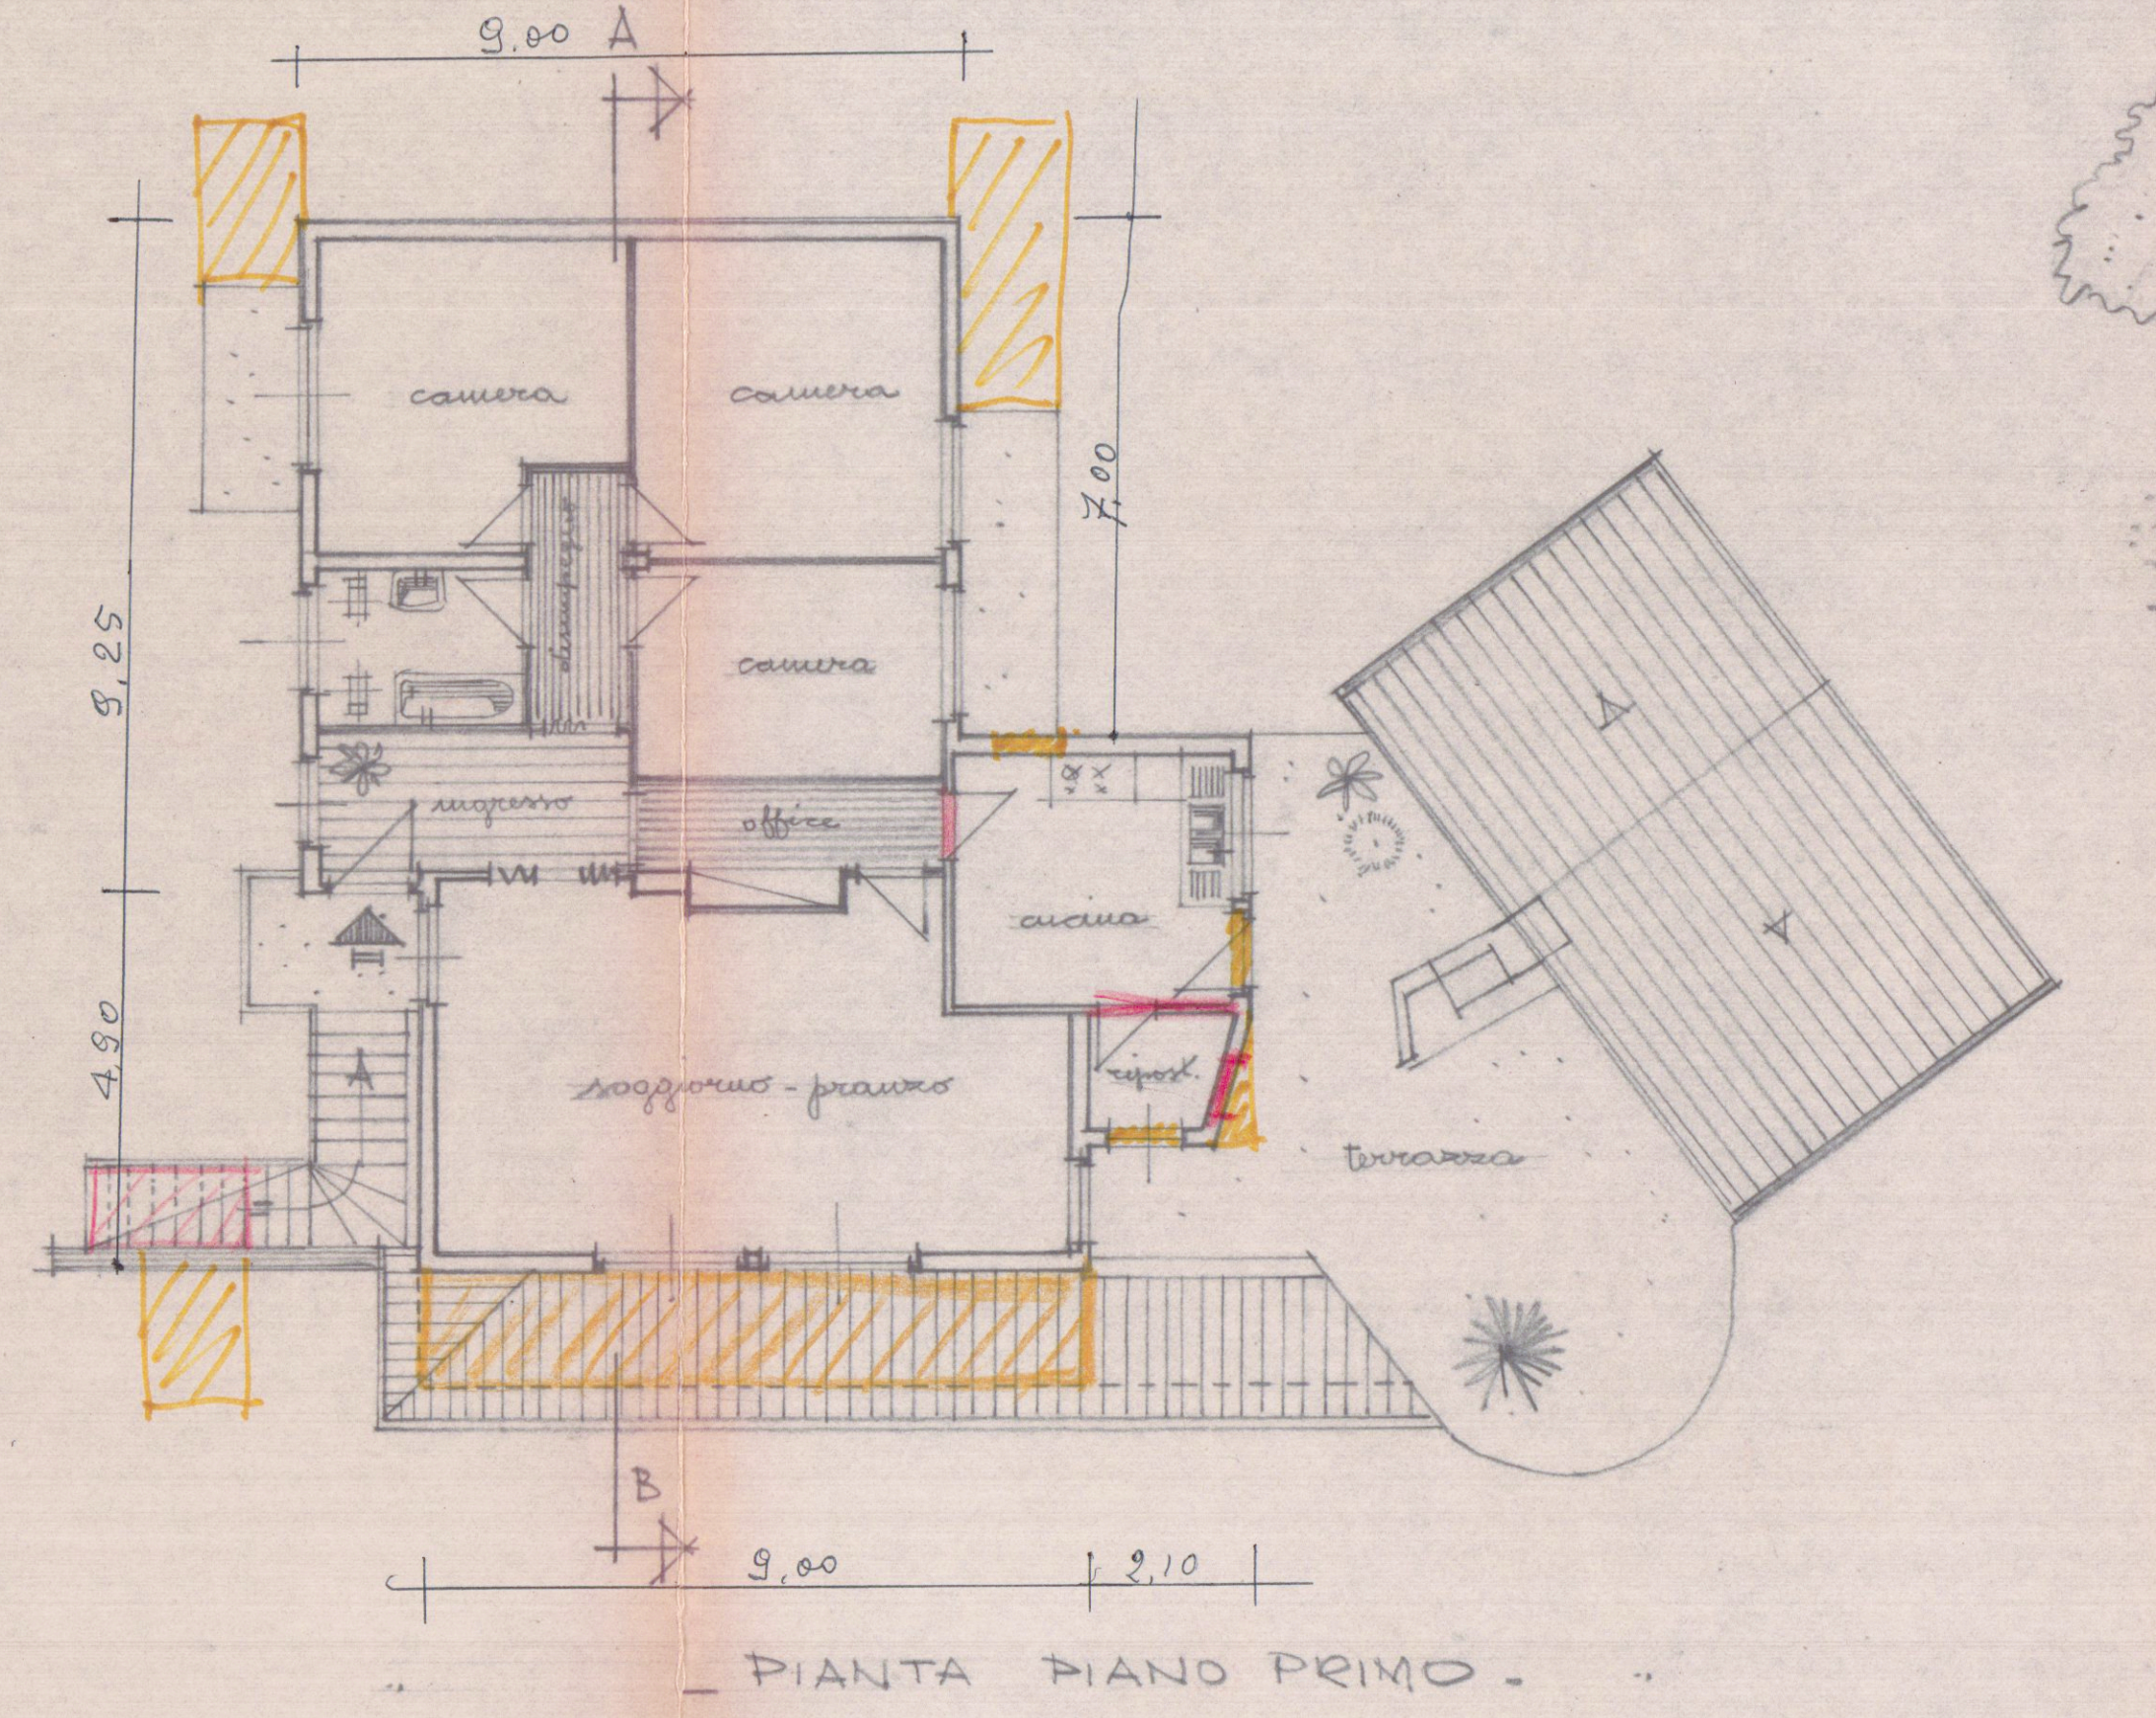

PROPRIETARIO
Lombardi Elsa