
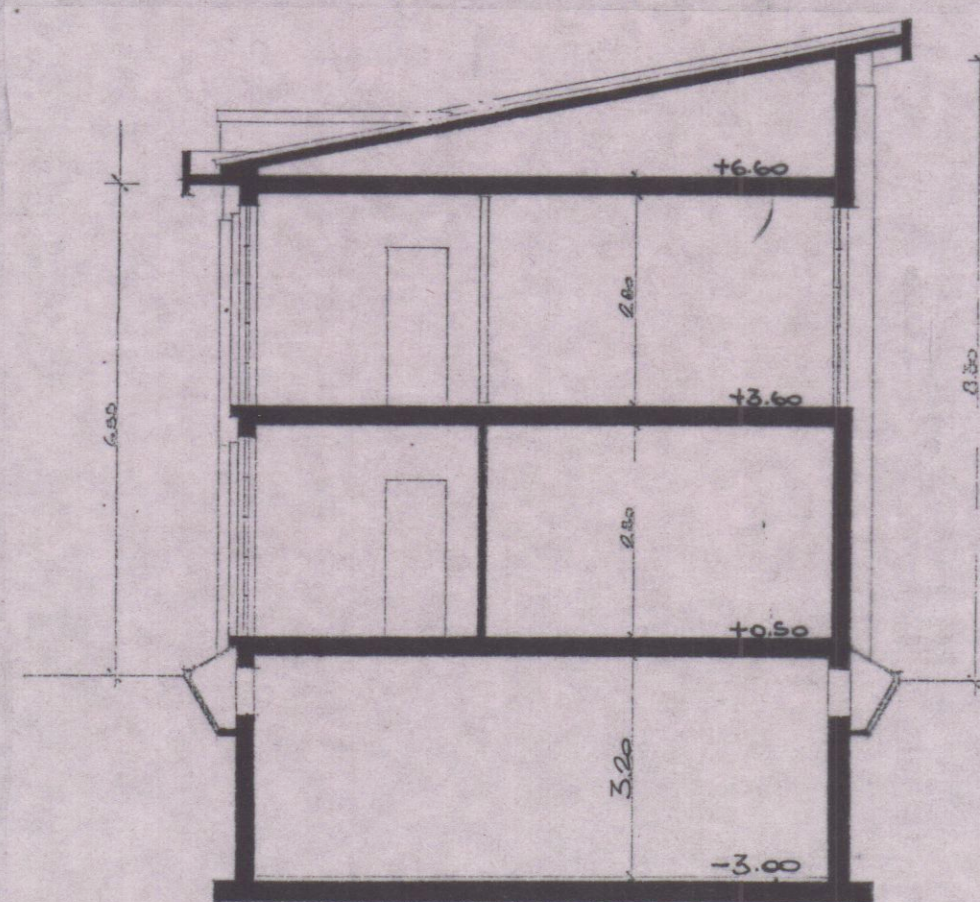
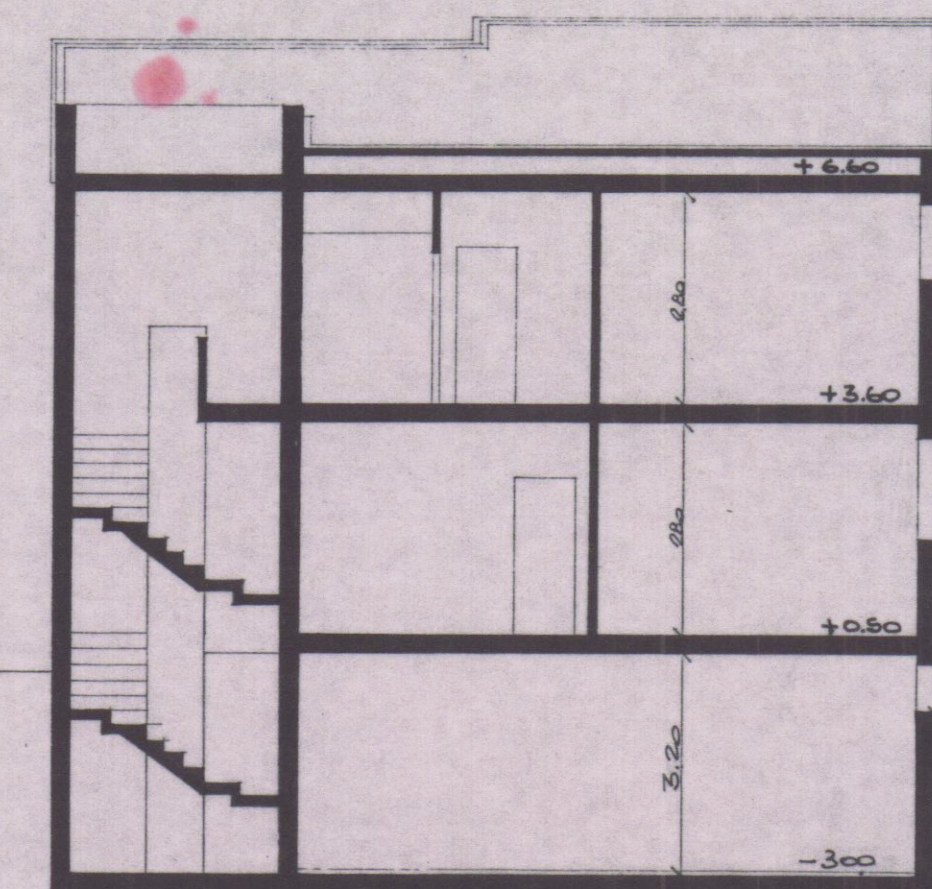
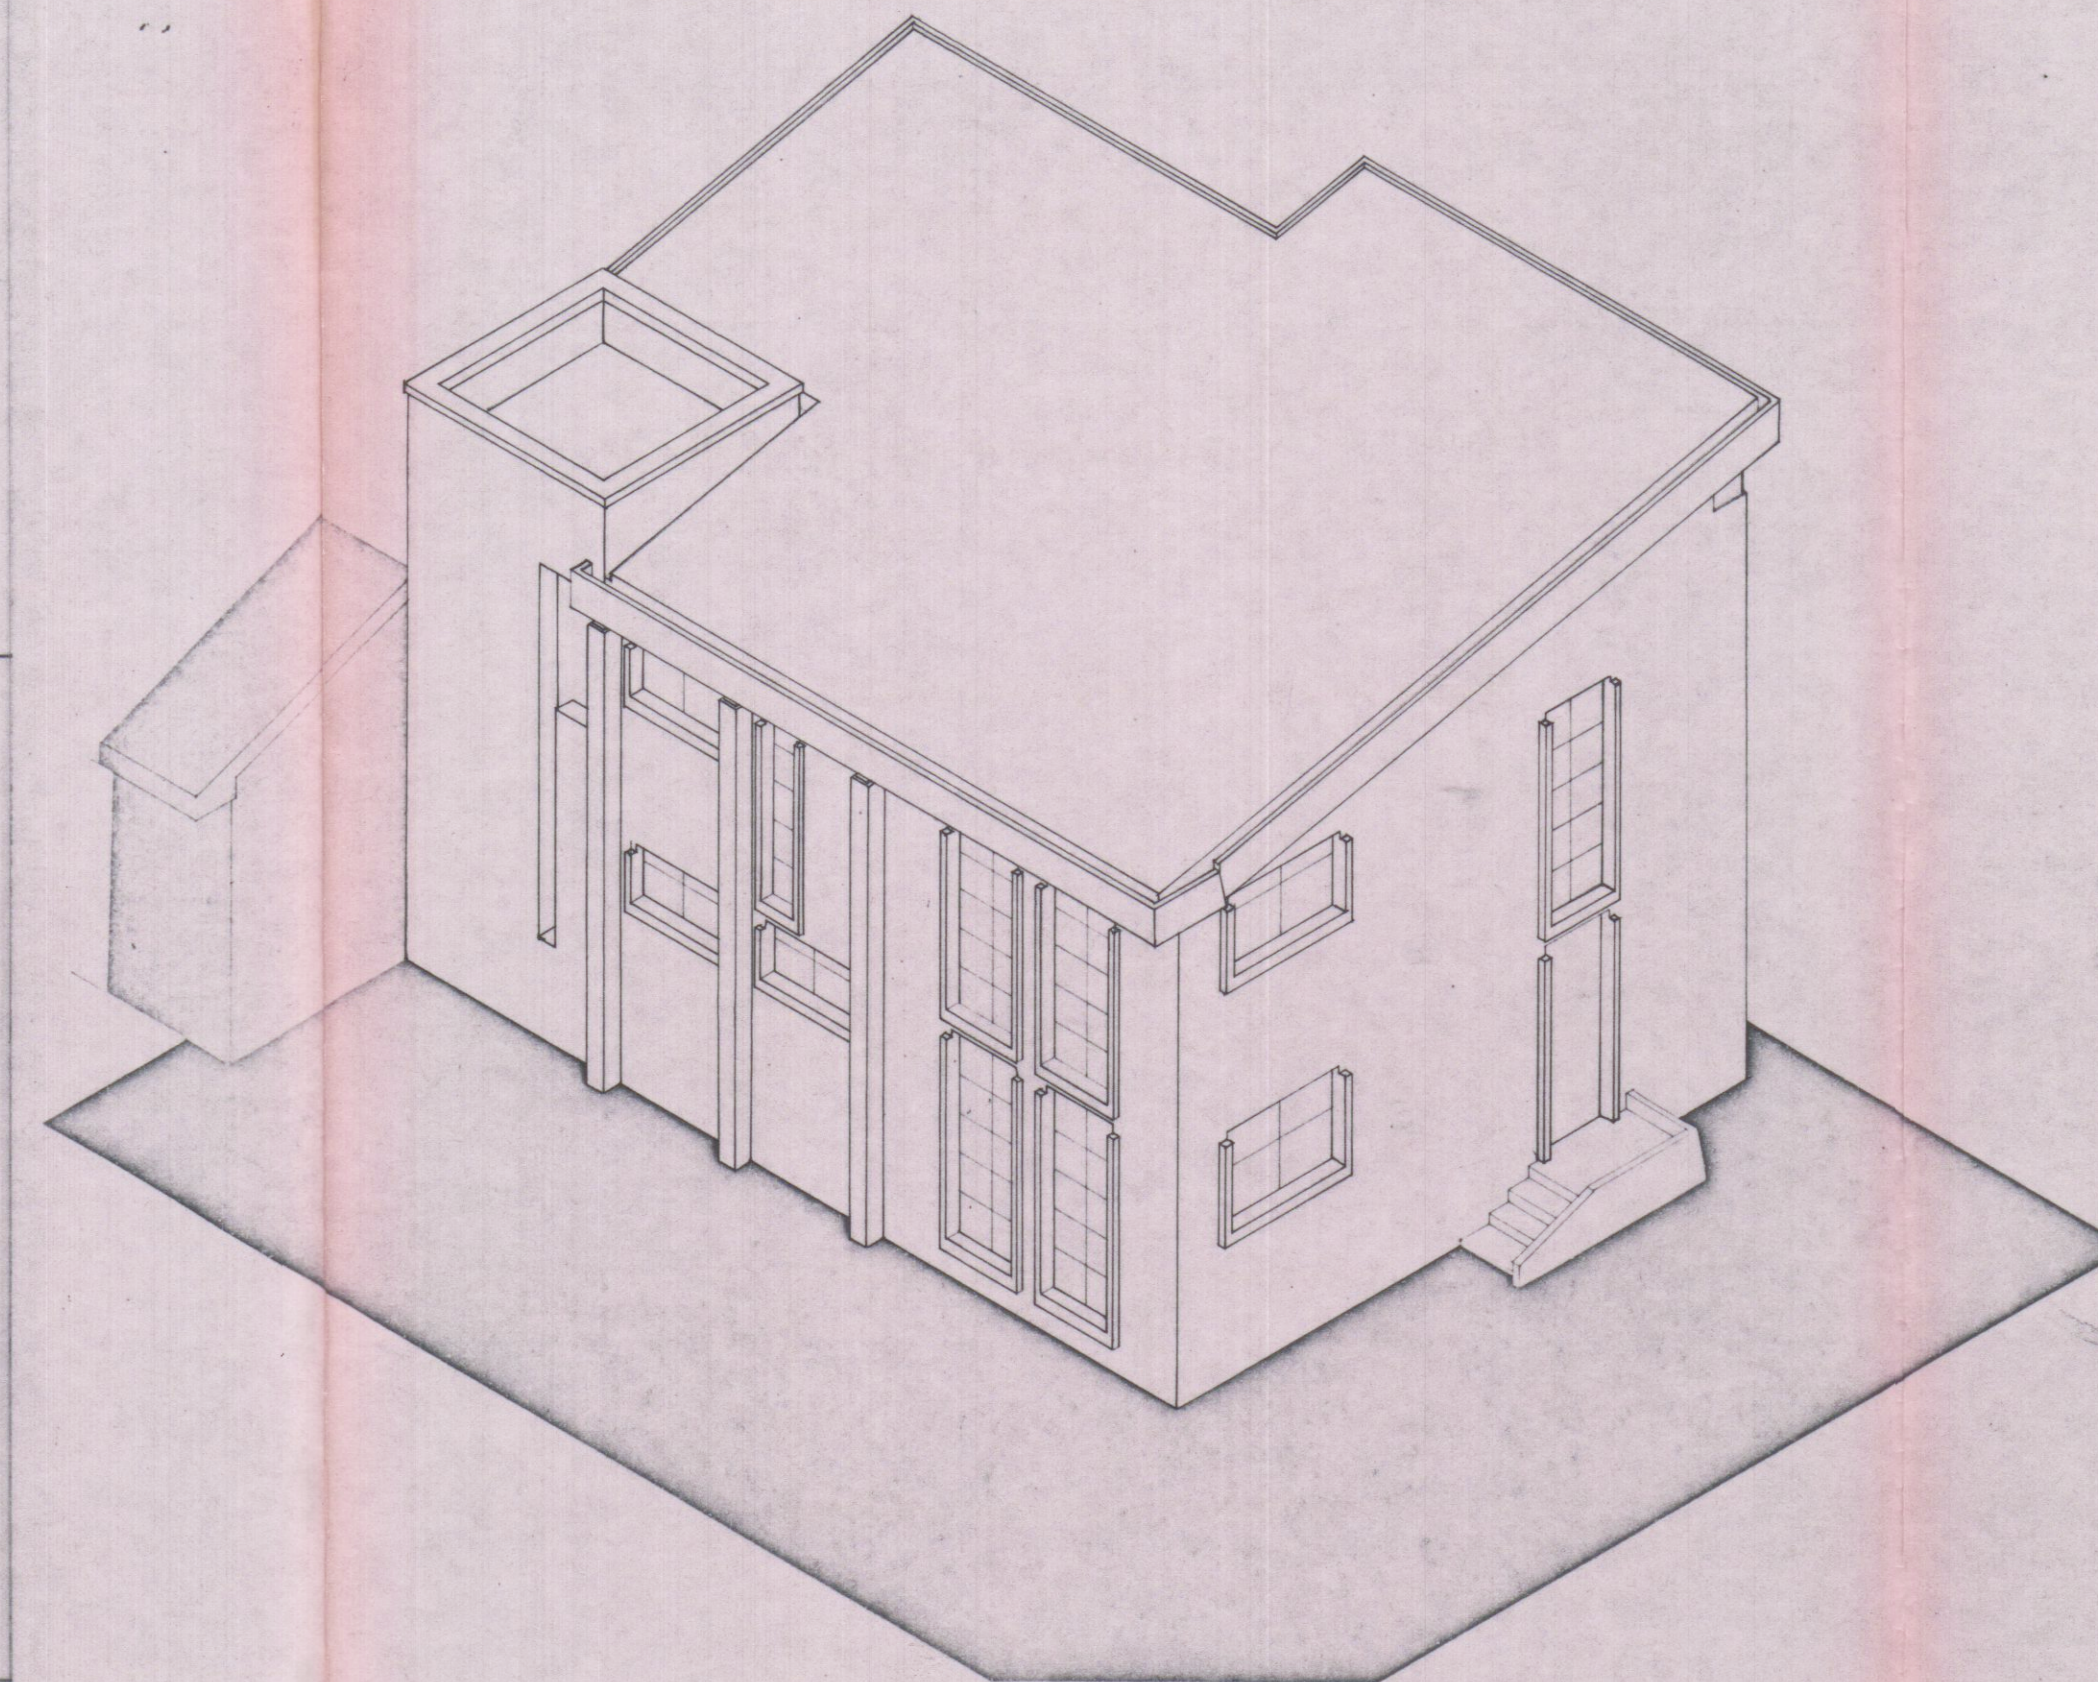


COMANDO PROVINCIALE VIGILI DEL FUOCO  
MASSA-CARRARA

Esaminato il presente progetto si esprime, per quanto di competenza, il nulla osta alla sua realizzazione.

Massa li, 17 LUG. 1985  
IL COMANDANTE PROVINCIALE

PROSPETTI E SEZIONI

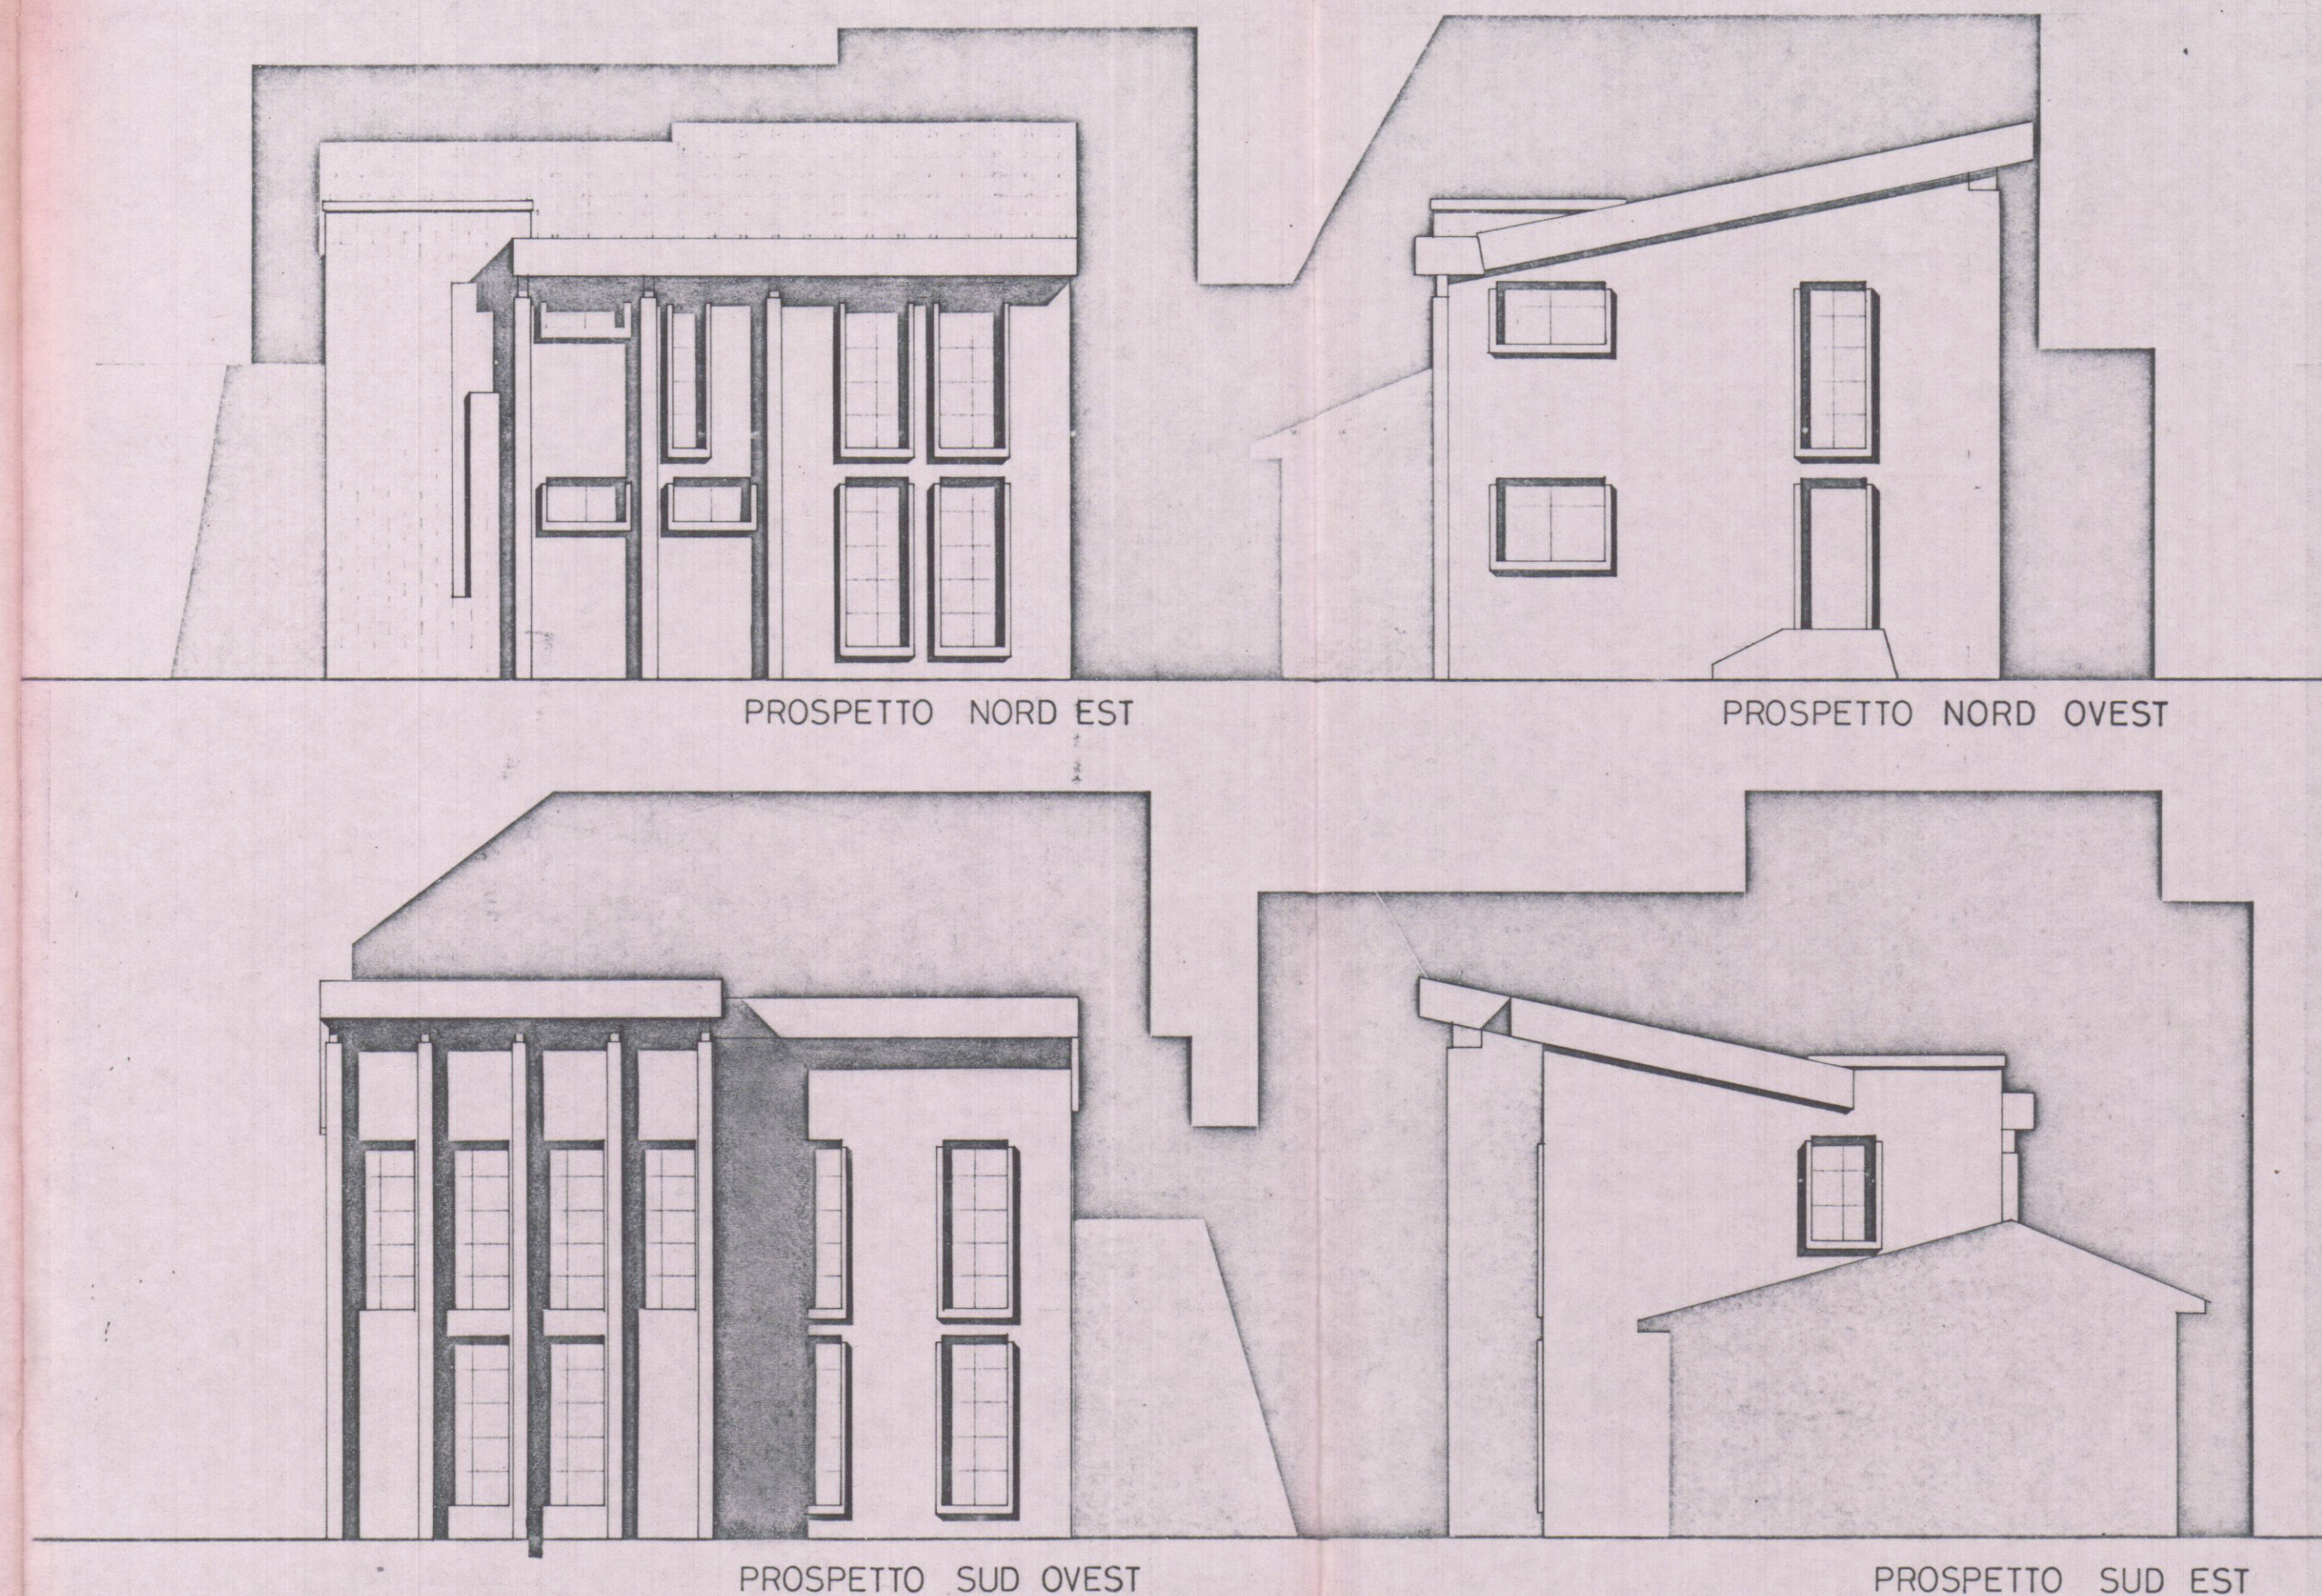

studio tecnico

paolo pavoni architetto

massa - via marina vecchia, 1 tel. 0585/45091-489213

committente: Soc. Ronchi Marmi

oggetto: Costruzione di fabbricato ad uso uffici - Zona Industriale

tav. 2

ORDINE DEGLI ARCHITETTI DI MASSA - CARRARA  
Dott. PAVONI PAOLO 142  
cod. fisc. PVN PLA 56E18 F023W  
07 GIU. 1985