

23 GIU 1998

Tavola 3

Comune di Carrara

Oggetto : SEZIONE A-A, SEZIONE B-B.


VARIANTE

Progetto : **VARIANTE IN CORSO D'OPERA**, in Sanatoria, alla Concessione Edilizia n°164/96, ai sensi dell'art.13 Legge n°47 del 28/02/1985 per modifiche al fabbricato sito in Località Monteverde via Monteverde.

Proprietà : Sig.re **Perfigli Andrea**.

Perfigli Andrea

Tecnico : Geometra **Antonio Meccheri**.

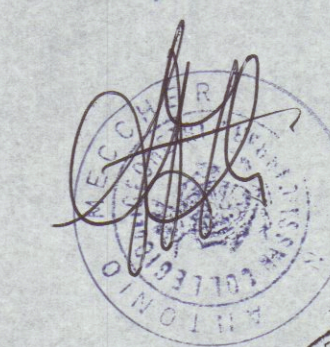

Scala : 1/100.

data :

STATO ATTUALE

APPROVATO

SANATORIA

COMUNE DI CARRARA

SEIT. UT. 164/96


Approvato dal Consiglio Comunale

Indicato nella Concessione Edilizia


elab. grafico di *1* *Es*

n° *27* del *12/98* Tav. n° *3/1*

L'Istruttore *Marchi Geo*

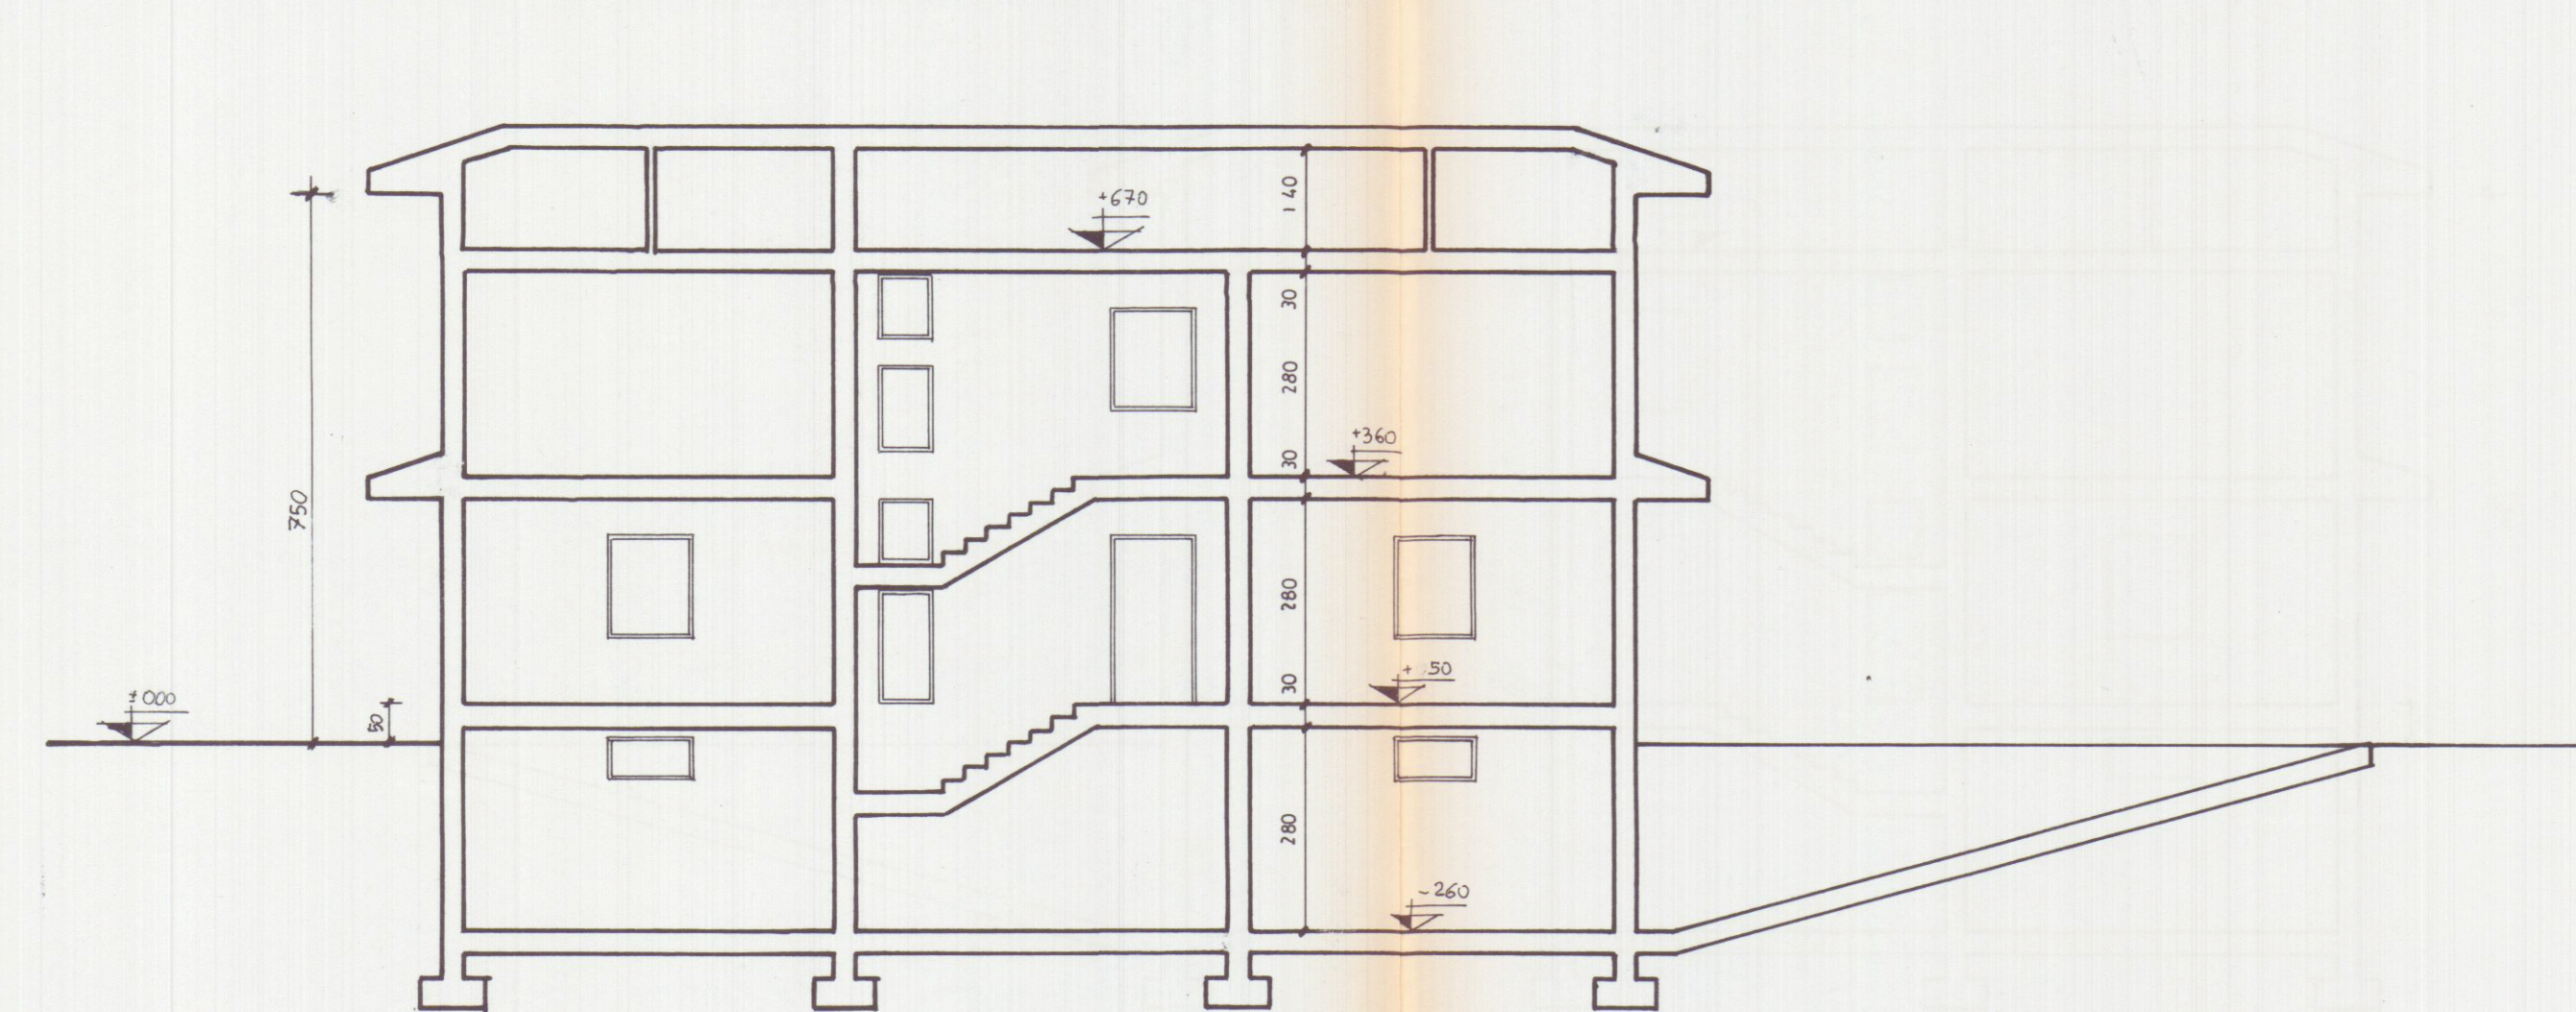

SEZIONE LONGITUDINALE B-B

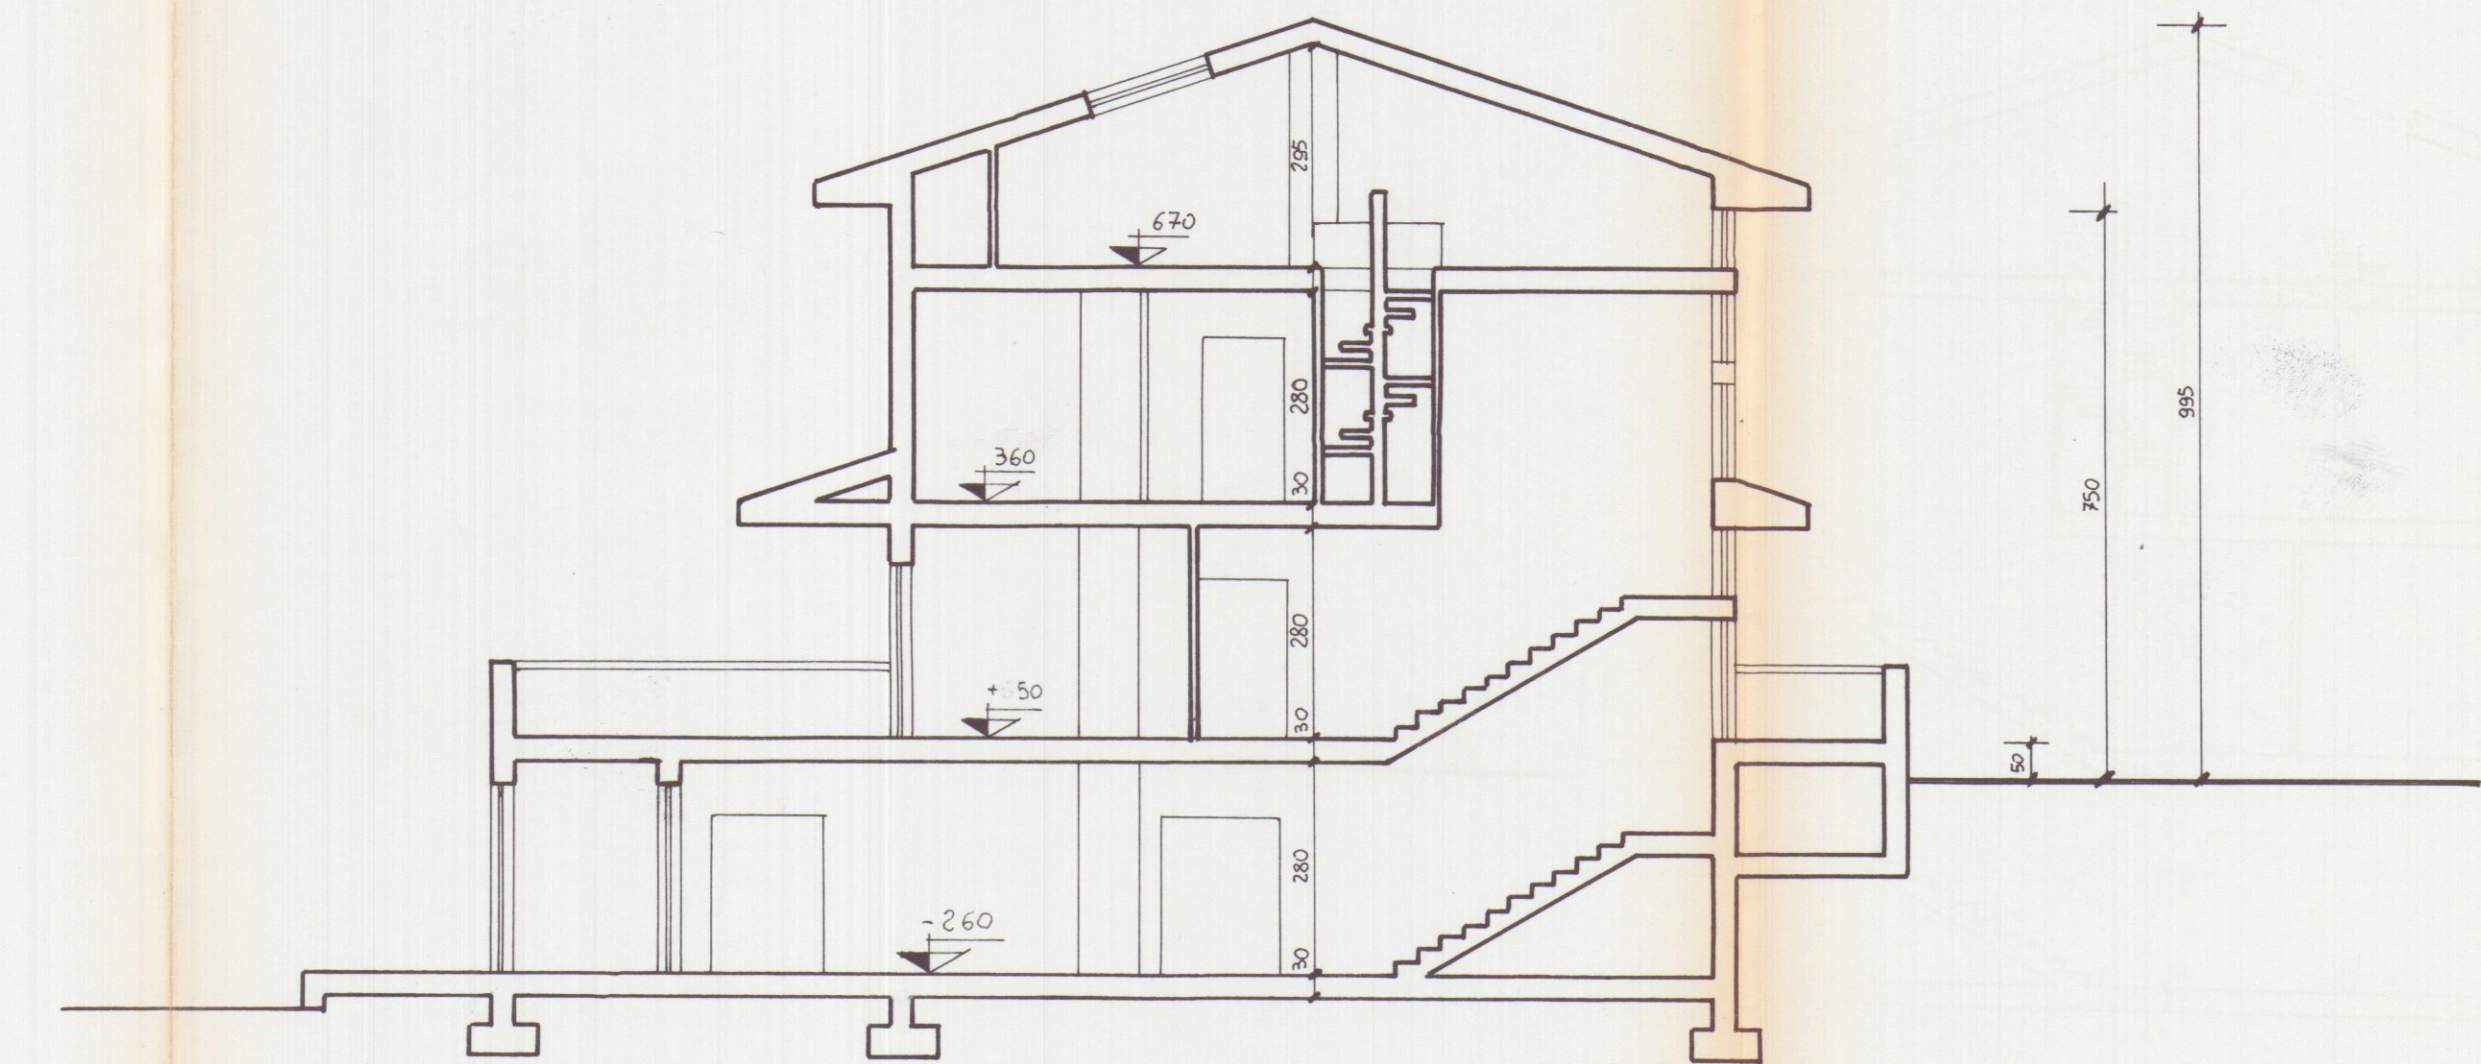

SEZIONE TRASVERSALE A-A