



COMUNE DI CARRARA


UFFICIO URBANISTICA

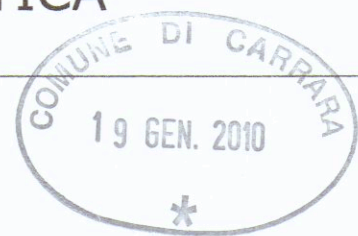

Oggetto:

Permesso a Costruire inerente a fabbricato bifamiliare,
da realizzarsi in loc. Marina di Carrara Via Bigioni .

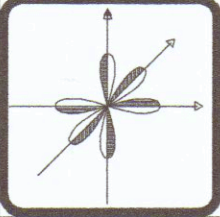
Proprietari :	■ BELLAVISTA IMMOBILIARE s.r.l. Via G. Guidoni,31 P.IVA 01143590451
Progettista:	Studio Tecnico Associato Geom. Carlioli R.-Tamagna A. Rolando Geom. Carlioli Via G. Guidoni,31 54100-MASSA tel.058547635 P.IVA 00630000453
Stato Sovrapposto Prospetti Sezioni (PROGETTO/ATTUALE)	TAV: 3/b
 STUDIO TECNICO ASSOCIATO Geom. CARLIOLI R. & TAMAGNA A. Partita IVA 00630000453 Via G. Guidoni,31 54100-MASSA tel.058547635 ROBERTO ING. MOSTI Partita IVA 01012210454	SCALA 1:100

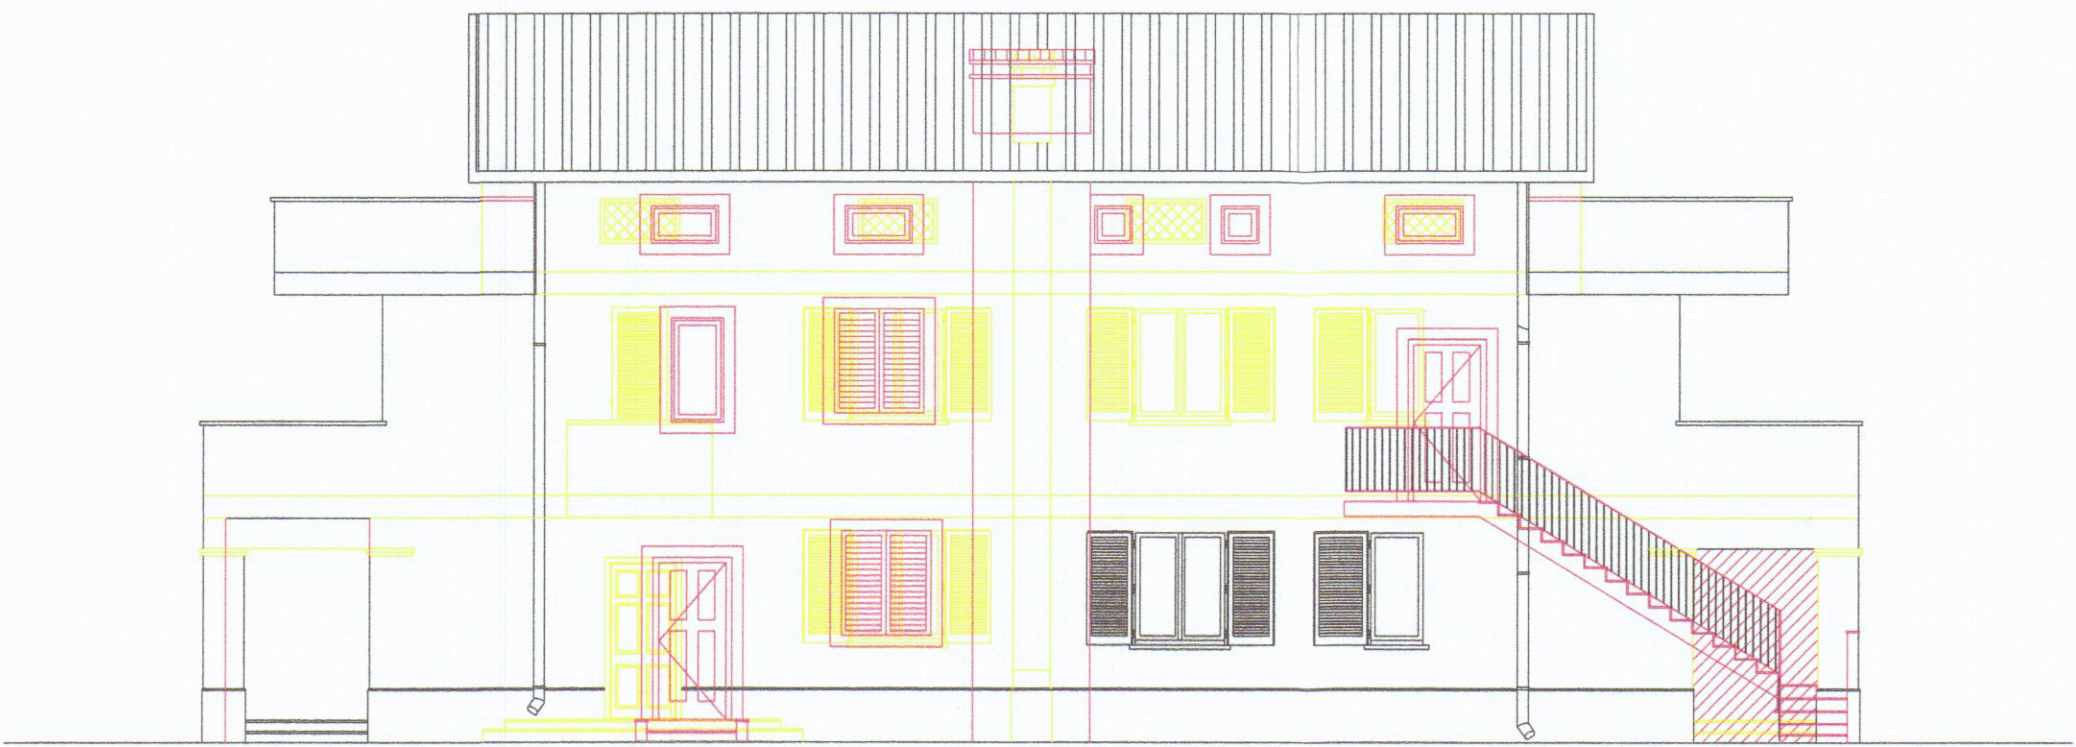

PROSPETTO LATO SPEZIA




PROSPETTO LATO MARE

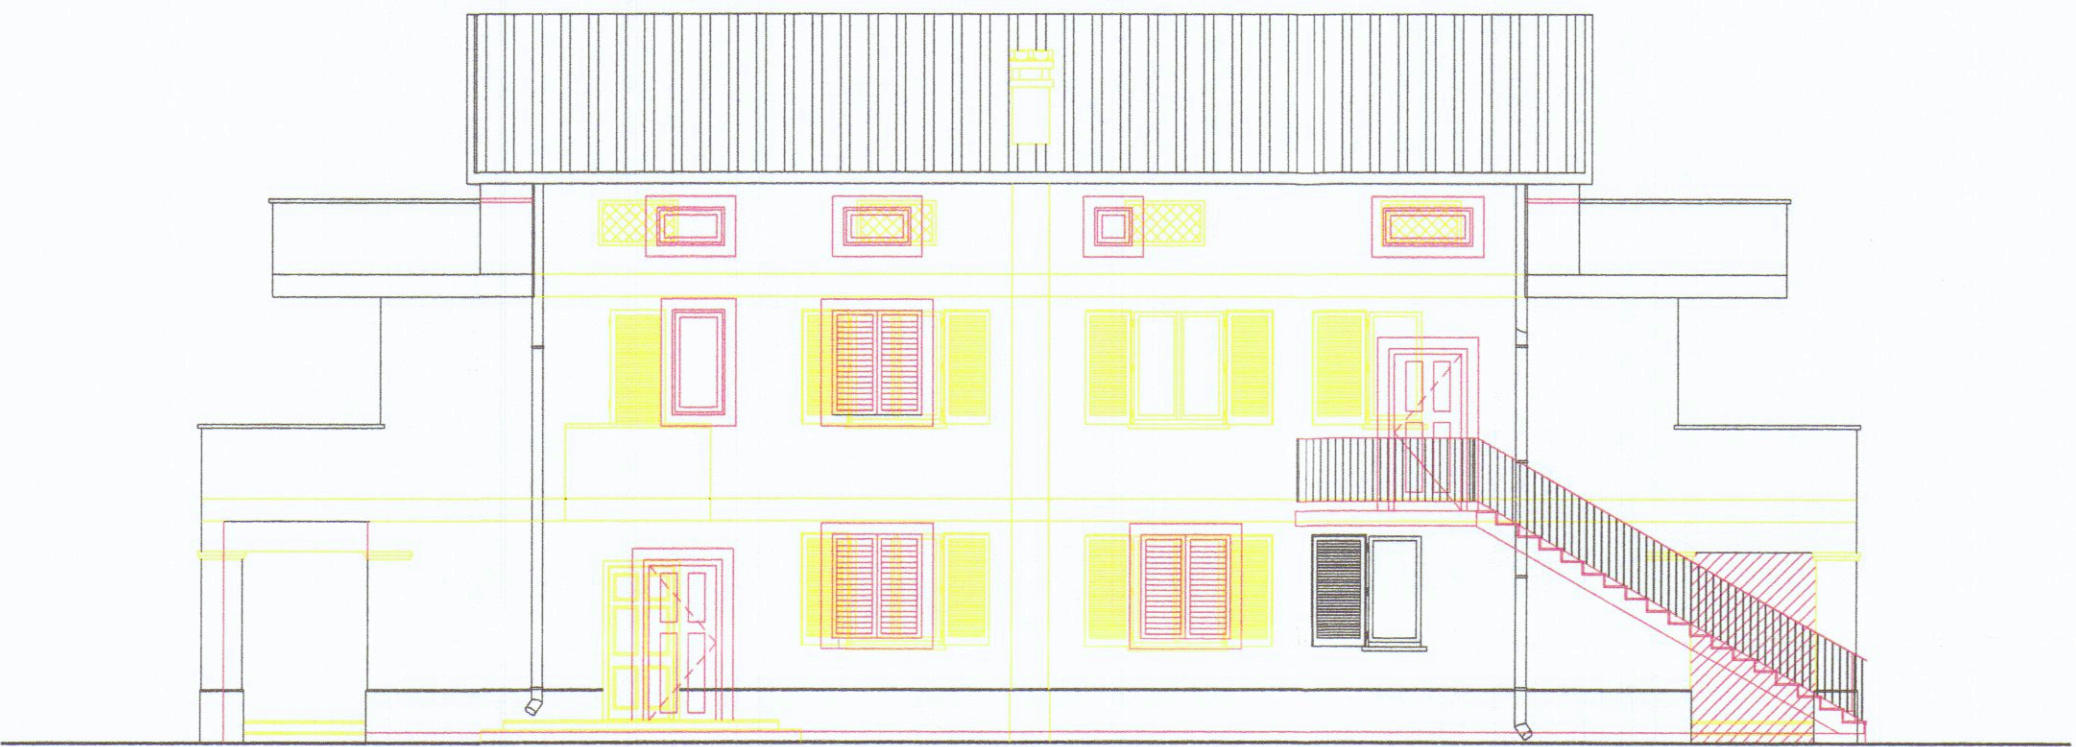


PROSPETTO LATO VIAREGGIO



PROSPETTO LATO MONTI

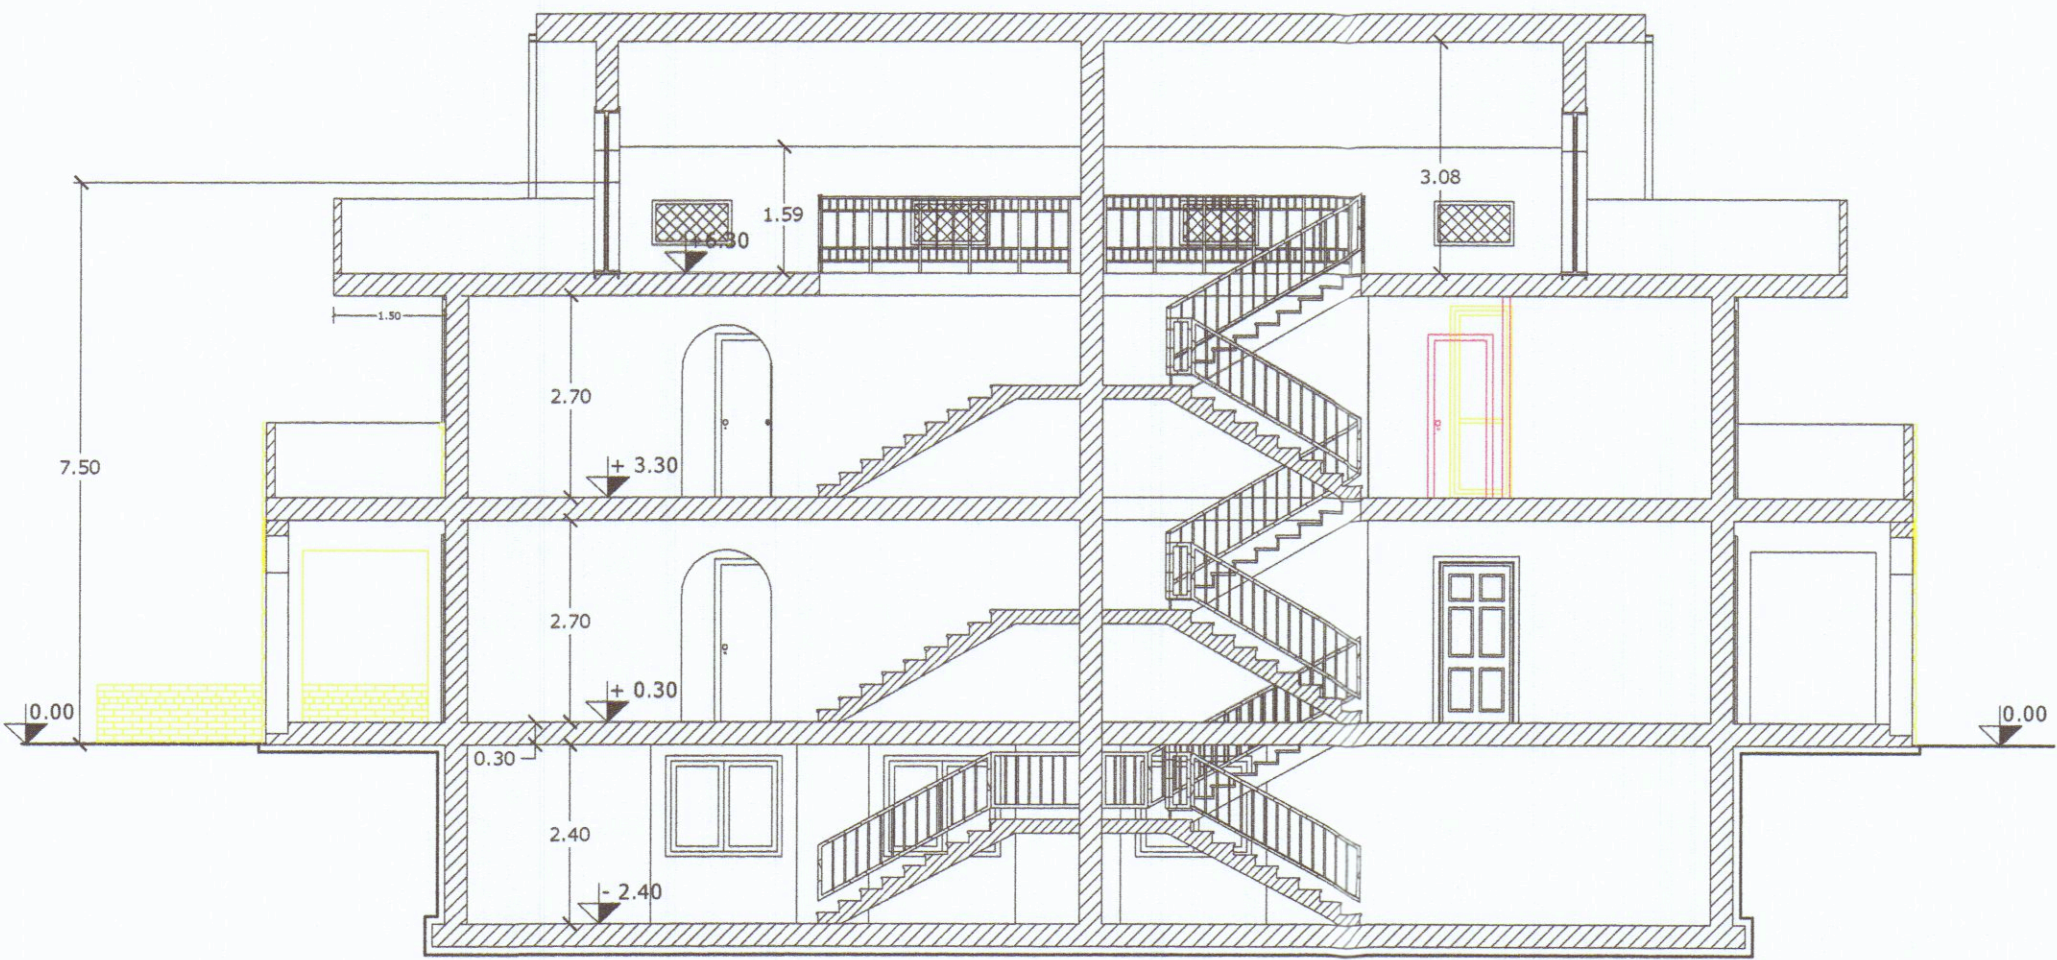

SEZIONE B - B

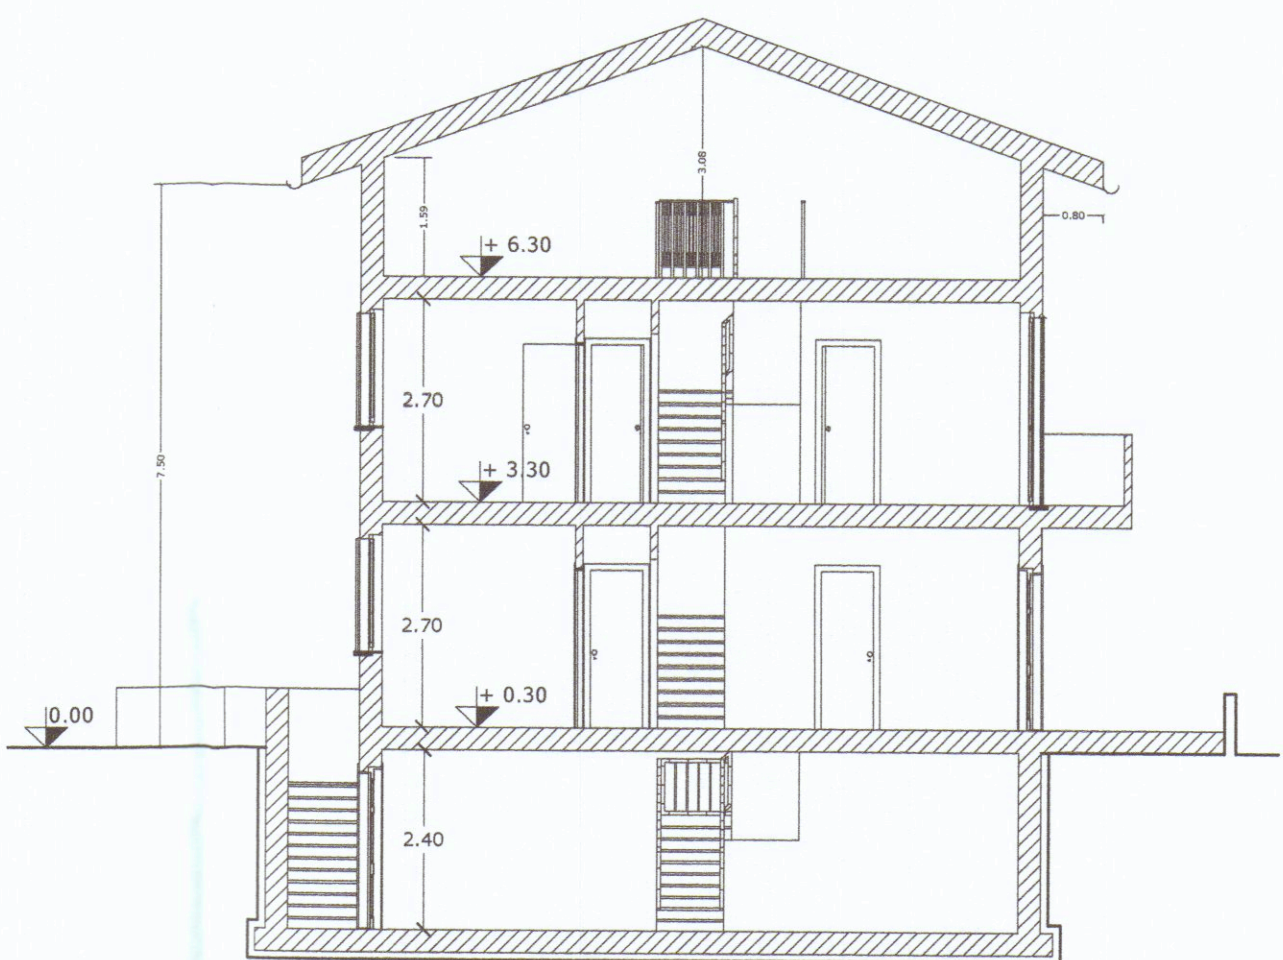

SEZIONE A - A