

SUPERFICIE A PARCHEGGIO (P)

VOLUME	PARCHEGGIO P=1/40 V	PARCHEGGIO IN PROGETTO		
MC 9000.00	MQ 225.00	P1	MQ	137.50
		P2	MQ	75.00
		P3	MQ	62.5
		<	MQ	275.00

SUPERFICIE A VERDE PRIVATO (V.p)

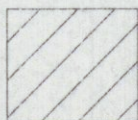
VOLUME	VERDE VP=1/40 V	VERDE IN PROGETTO		
MC 9000.00	MQ 225.00	V1	MQ	325.93
		<	MQ	325.93

SUPERFICIE A SPAZI DI MANOVRA (S.m.)

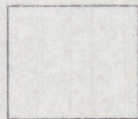
SUP. COPER. Sc	S.m. > 50% Sc	SPAZI DI MANOVRA IN PROGETTO	
MQ 1000.00	MQ 500.00	A	MQ 6121.00
		S.c.	MQ 1000.00
		Vp	MQ 327.88
		P	MQ 275.00
		<	MQ 4518.12

SUPERFICIE DRENANTE

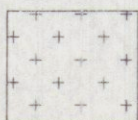
SUP. LOTTO 2	SUP. DRENANTE 25% A ex D.R.T n°230	SUP. DRENANTE IN PROGETTO	
MQ 6121.00	MQ 1530.25	VP	MQ 327.88
		GHIAINO	MQ 2828.68
		<	MQ 3156.56

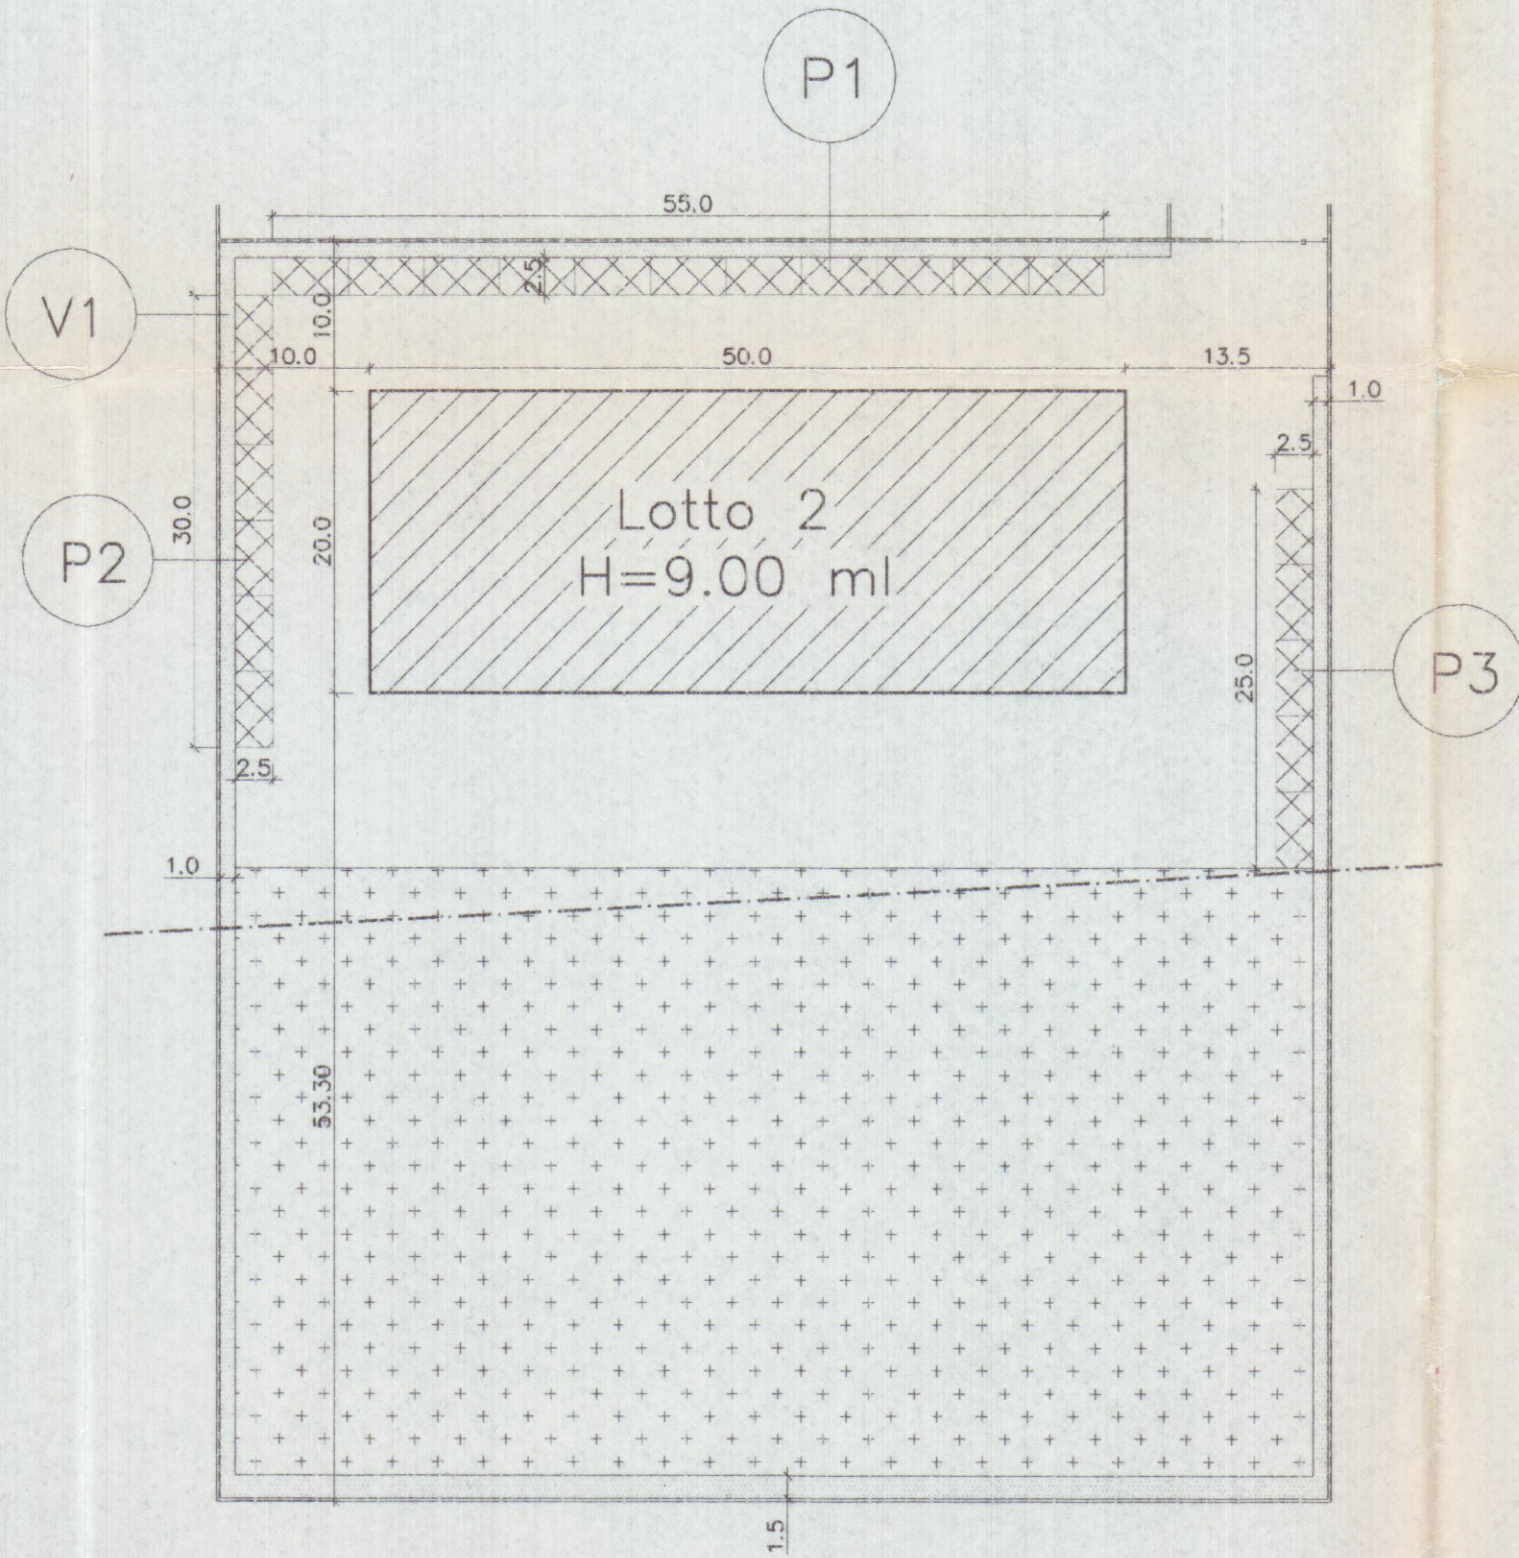
 SUPERFICIE COPERTA (S.c)

 PARCHEGGI (P)

 SPAZI DI MANOVRA (Sm)

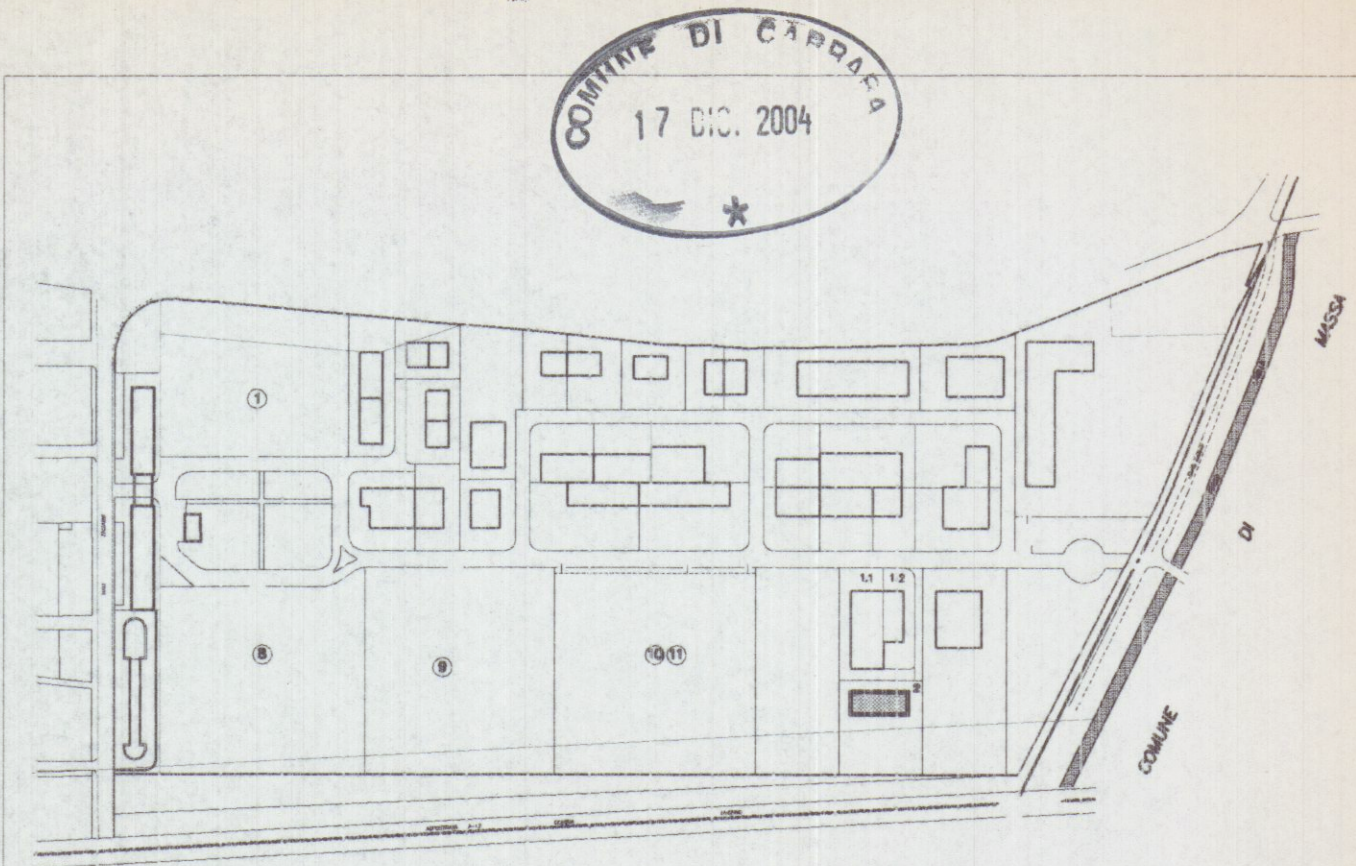
 VERDE PRIVATO (Vp)

 SUPERFICIE DRENANTE (Ghiaino)



PARAMETRI DI PROGETTO
N.T.A. DEL C.Z.I.A. E DELIB. N° 96 DEL 9.06.93 ART 9bis

	Sigla	N.T.A.	PROGETTO
LOTTO MINIMO	A	2000mq	6121.00mq
SUPERFICE COPERTA	S.C.		1000.00mq
RAPPORTO DI COPERTURA	R.C.	0.15<Rc<0.50	0.16
H FABBRICATI	H	< 12.00ml	9.00ml
VERDE PRIVATO	V.p.	> 1/40 V	1/27 V.
PARCHEGGIO	P.	> 1/40 V.	1/33 V.
DISTANZE DAI CONFINI	D.C.	≥ 10,00ml	D.min 10.00ml
DISTANZE STRADE LOTTIZZAZIONE	D.S.	≥ 20,00ml	108.50ml
SPAZI DI MANOVRA	Sm	≥ 50%Sc	451.81% Sc



Planimetria di riferimento

PROGETTAZIONE:
Studio FRUZZETTI

COMMITTENTE:
Consorzio 2012

REV.	DATA	DESCRIZIONE	DISEGN.	CONTR.	APPROV.
	Dic. 04	VARIANTE	COPPELLI	FRUZZETTI	
	April 02	PRIMA USCITA	GIANCARE	FRUZZETTI	

PROPRIETA':
Consorzio 2012

OGGETTO:
VARIANTE ART 39 L. 50/99
Progetto di capannone industriale
Lotto 2

TITOLO:
PARAMETRI ED INDICI DI INTERVENTO

02_Dati_PRGC

SCALA
1:500

TAVOLA
2