


STUDIO TECNICO

GEOM. G. MOCCHI

STUDIO TECNICO  
Geom. GIANNI MOCCHI  
Via Mazzini 126 - SARTANA (SP)  
C.F. MCC 8NN 60D16 E48R  
P. IVA 0077942016

*Maria Teresa Corazza*

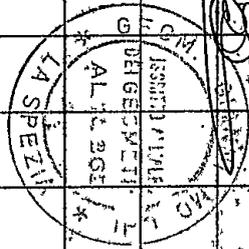

DOMANDA DI CONCESSIONE IN SANITORIA

ditta

CORAZZA MARIA TERESA

oggetto

ELABORATI GRAFICI ALLEGATI ALLA DOMANDA DI CONDONO PER CAMBIO DI  
DESTINAZIONE D'USO DELL'APP. SITO IN VIA ZACCOGNA 4°2

tavola

numero


PIANTE - STRALCIO PLANIMETRICO

scala


data

1:100


18-12-1985

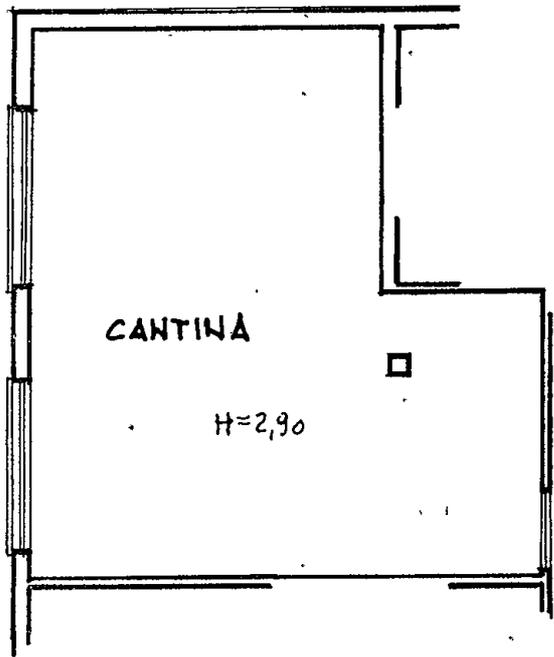



SITUAZIONE PREESISTENTE  
(AUTORIZZATO)

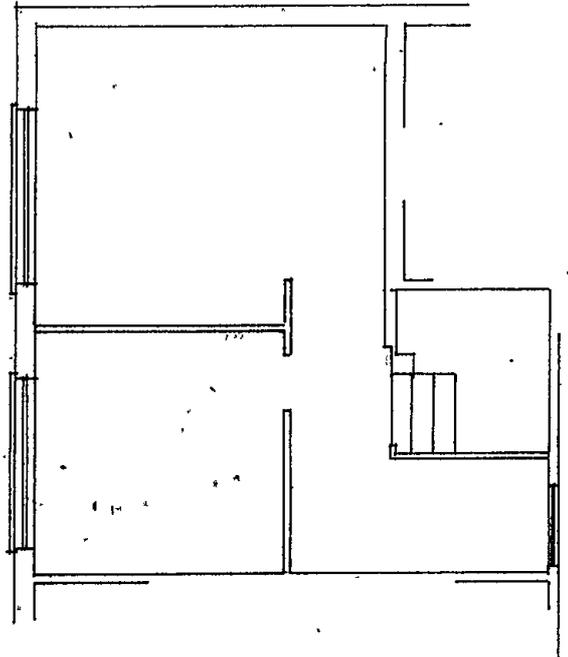

RAFFRONTO

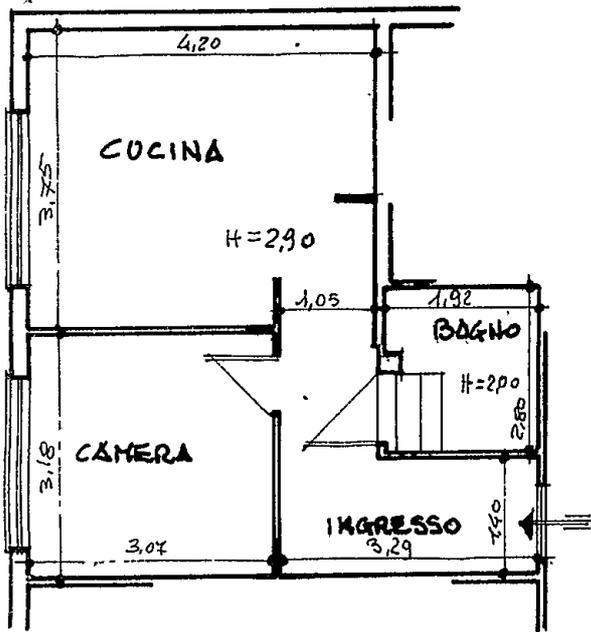

SITUAZIONE ATTUALE

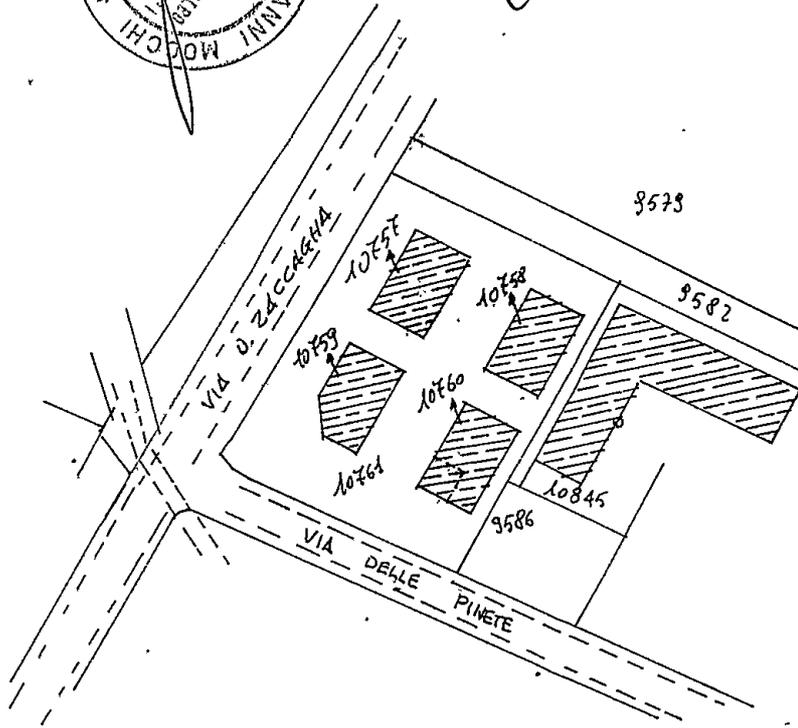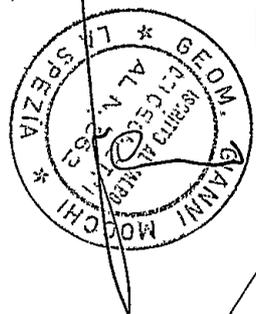

SEZ. A FG. 85 MAPPA. 10760


SCALA 1:2000

STUDIO TECNICO

GEOM. G. MOCCHI

STUDIO TECNICO  
Geom. GIANNI MOCCHI  
Via Mazzini 100 - 57124 Viareggio (SP)  
C.F. MCC GNN 80016 E468Y  
P. IVA 00779420116

IL PROPRIETARIO

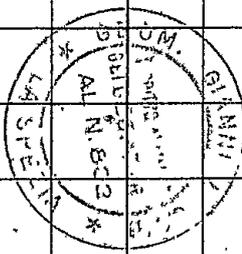

Maria Teresa Corazza

DOMANDA DI CONCESSIONE IN SANATORIA

ditta

CORAZZA MARIA TERESA

oggetto

ELABORATI GRAFICI ALLEGATI ALLA DOMANDA DI CONDONO PER CAMBIO DI  
DESTINAZIONE D'USO DELL'APP. SITO IN VIA ZACCOGNA 4°2

tavola

numero



PIANTE - STRALCIO PLANIMETRICO

scala

1:100


data

18-12-1985

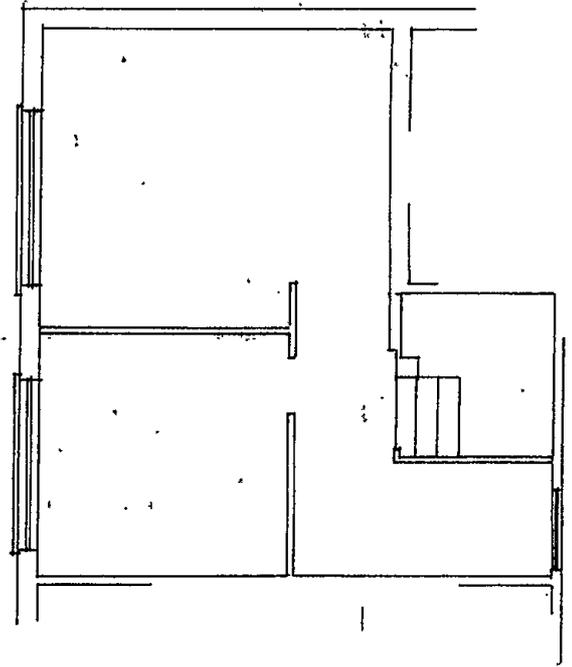
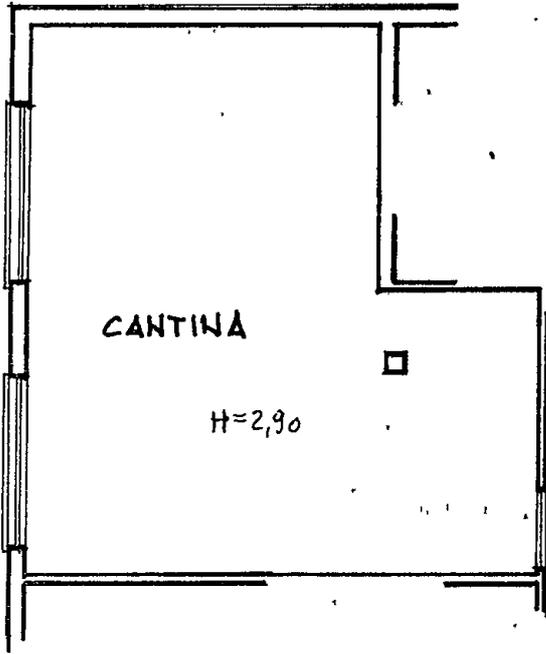


SITUAZIONE PREESISTENTE  
(AUTORIZZATO)

RAFFRONTO

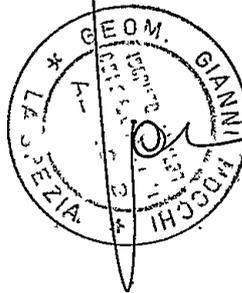

*Handwritten signature of the surveyor.*

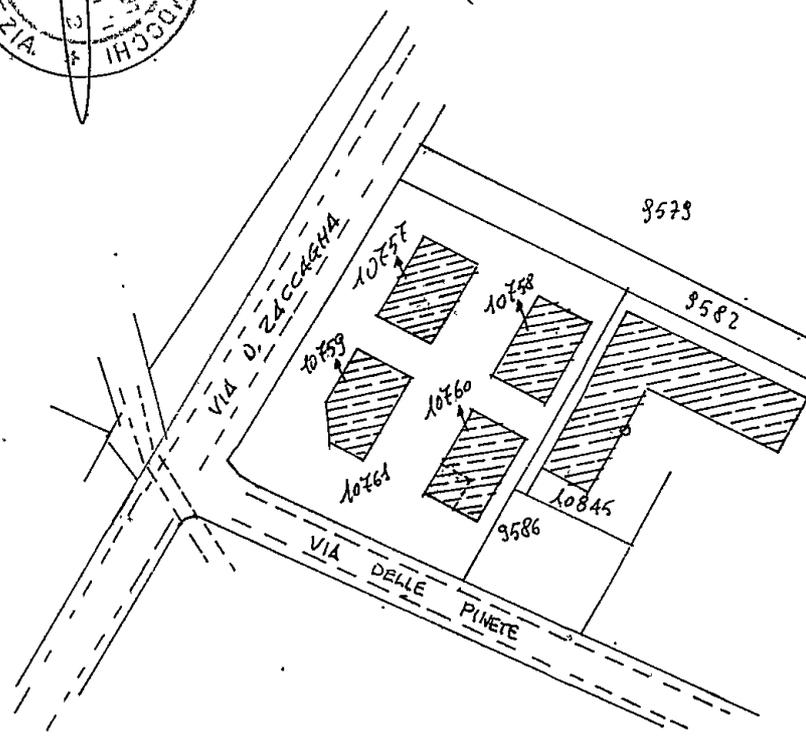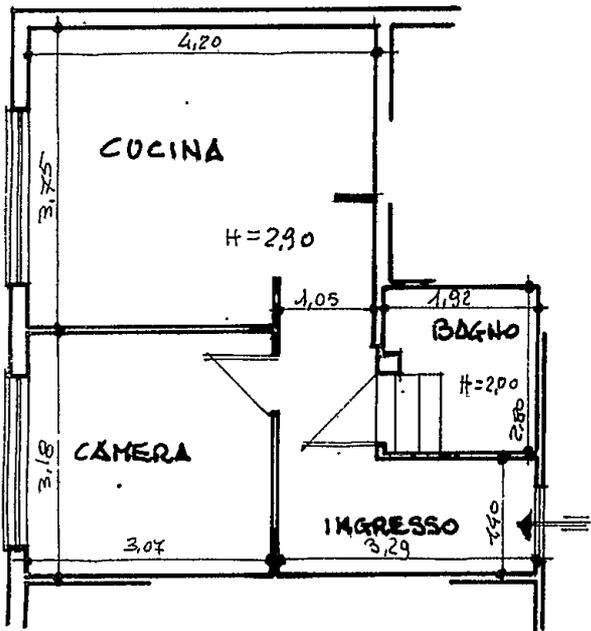

SITUAZIONE ATTUALE

SEZ. A FG. 85 MAP. 10760

SCALA 1:2000