

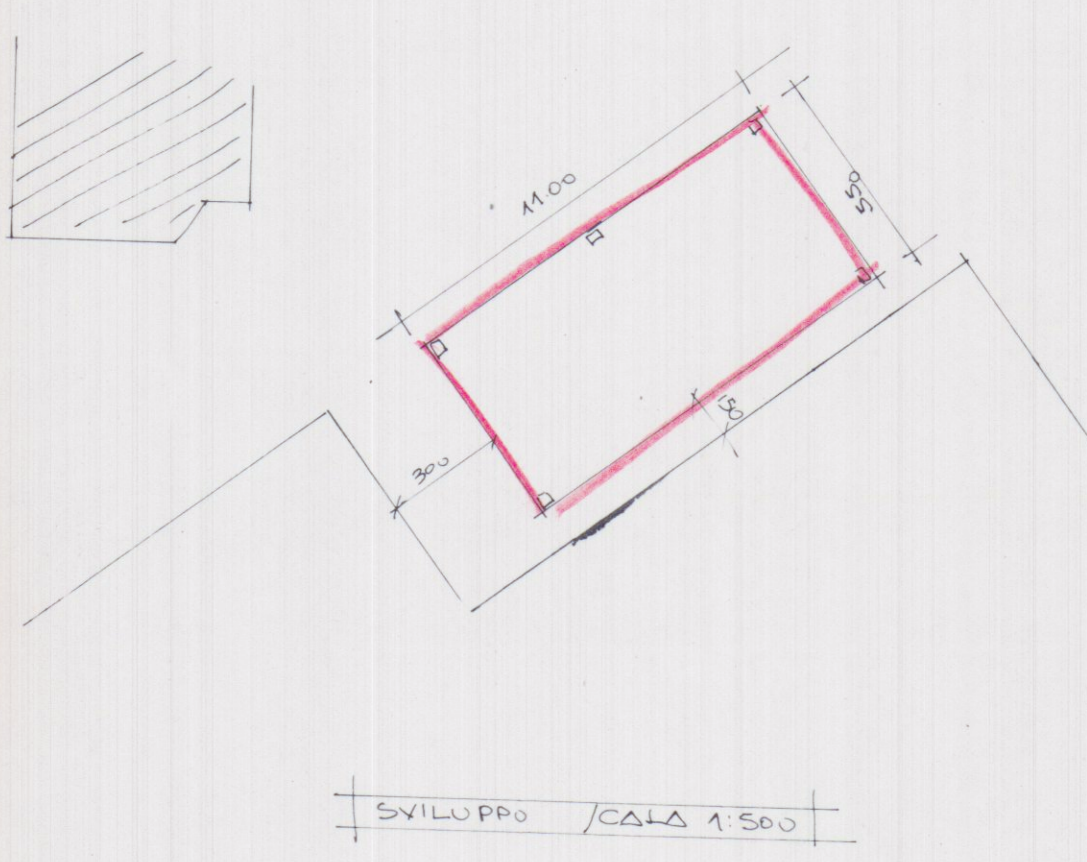
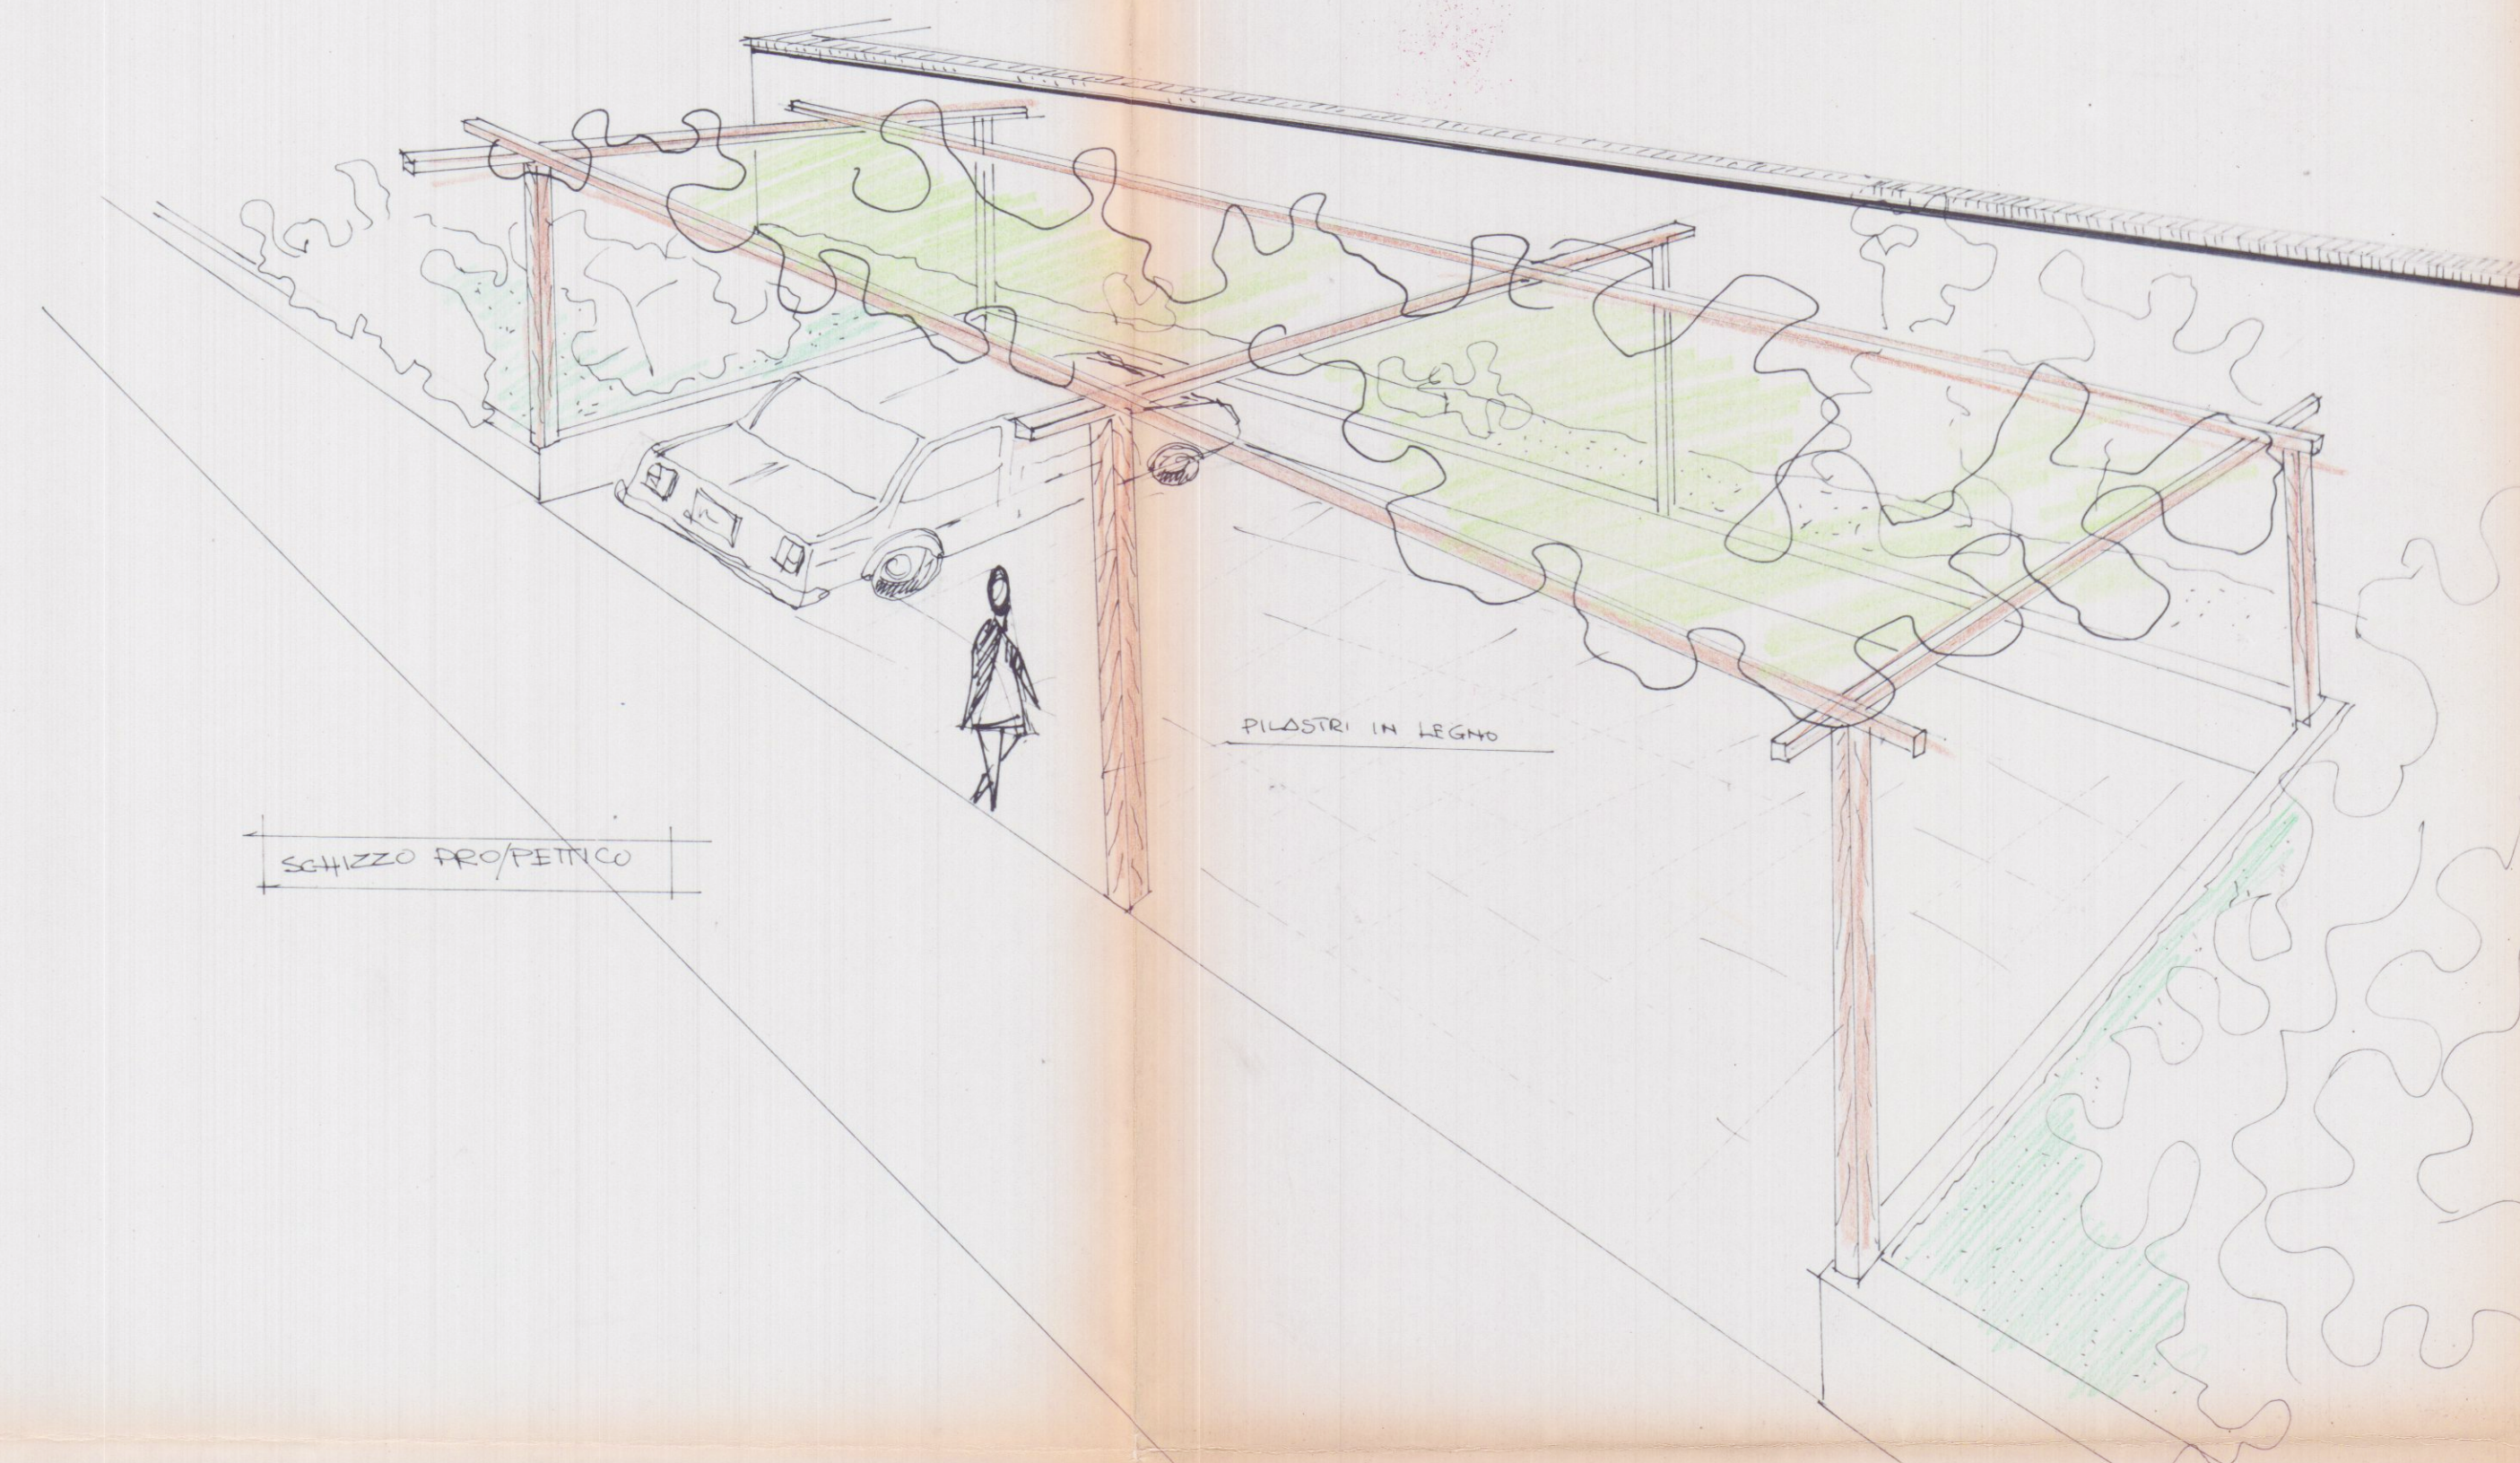
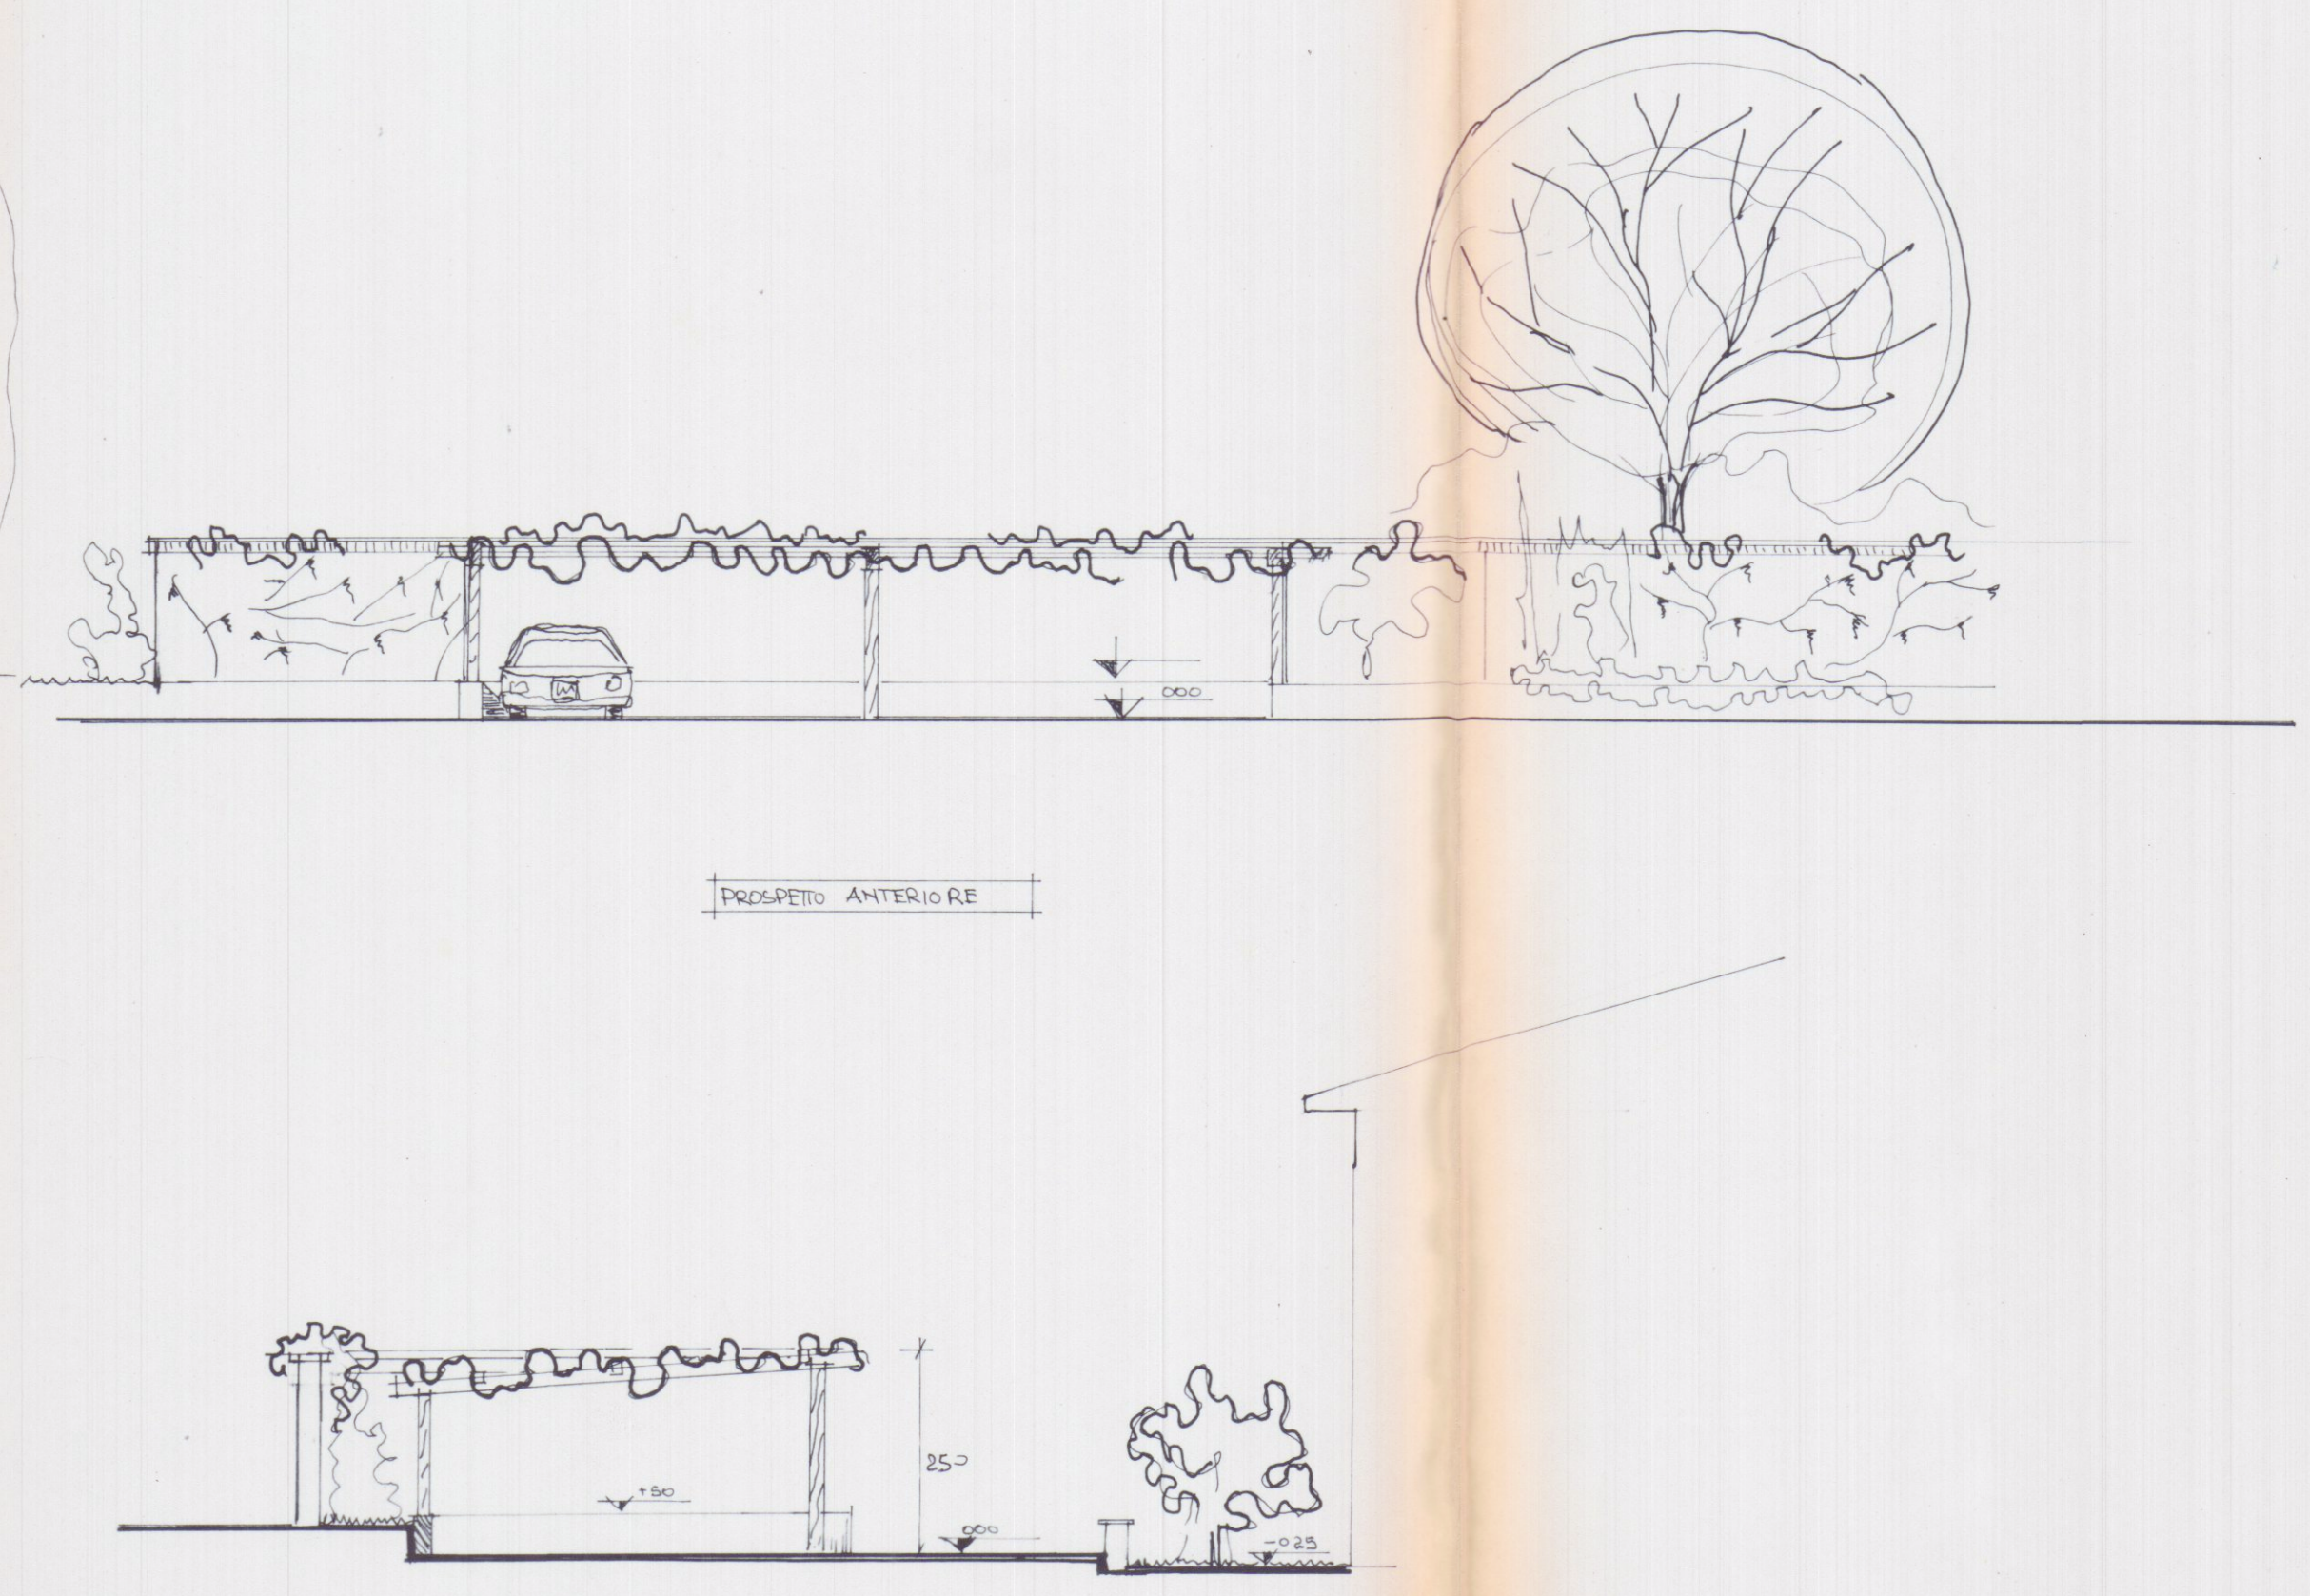


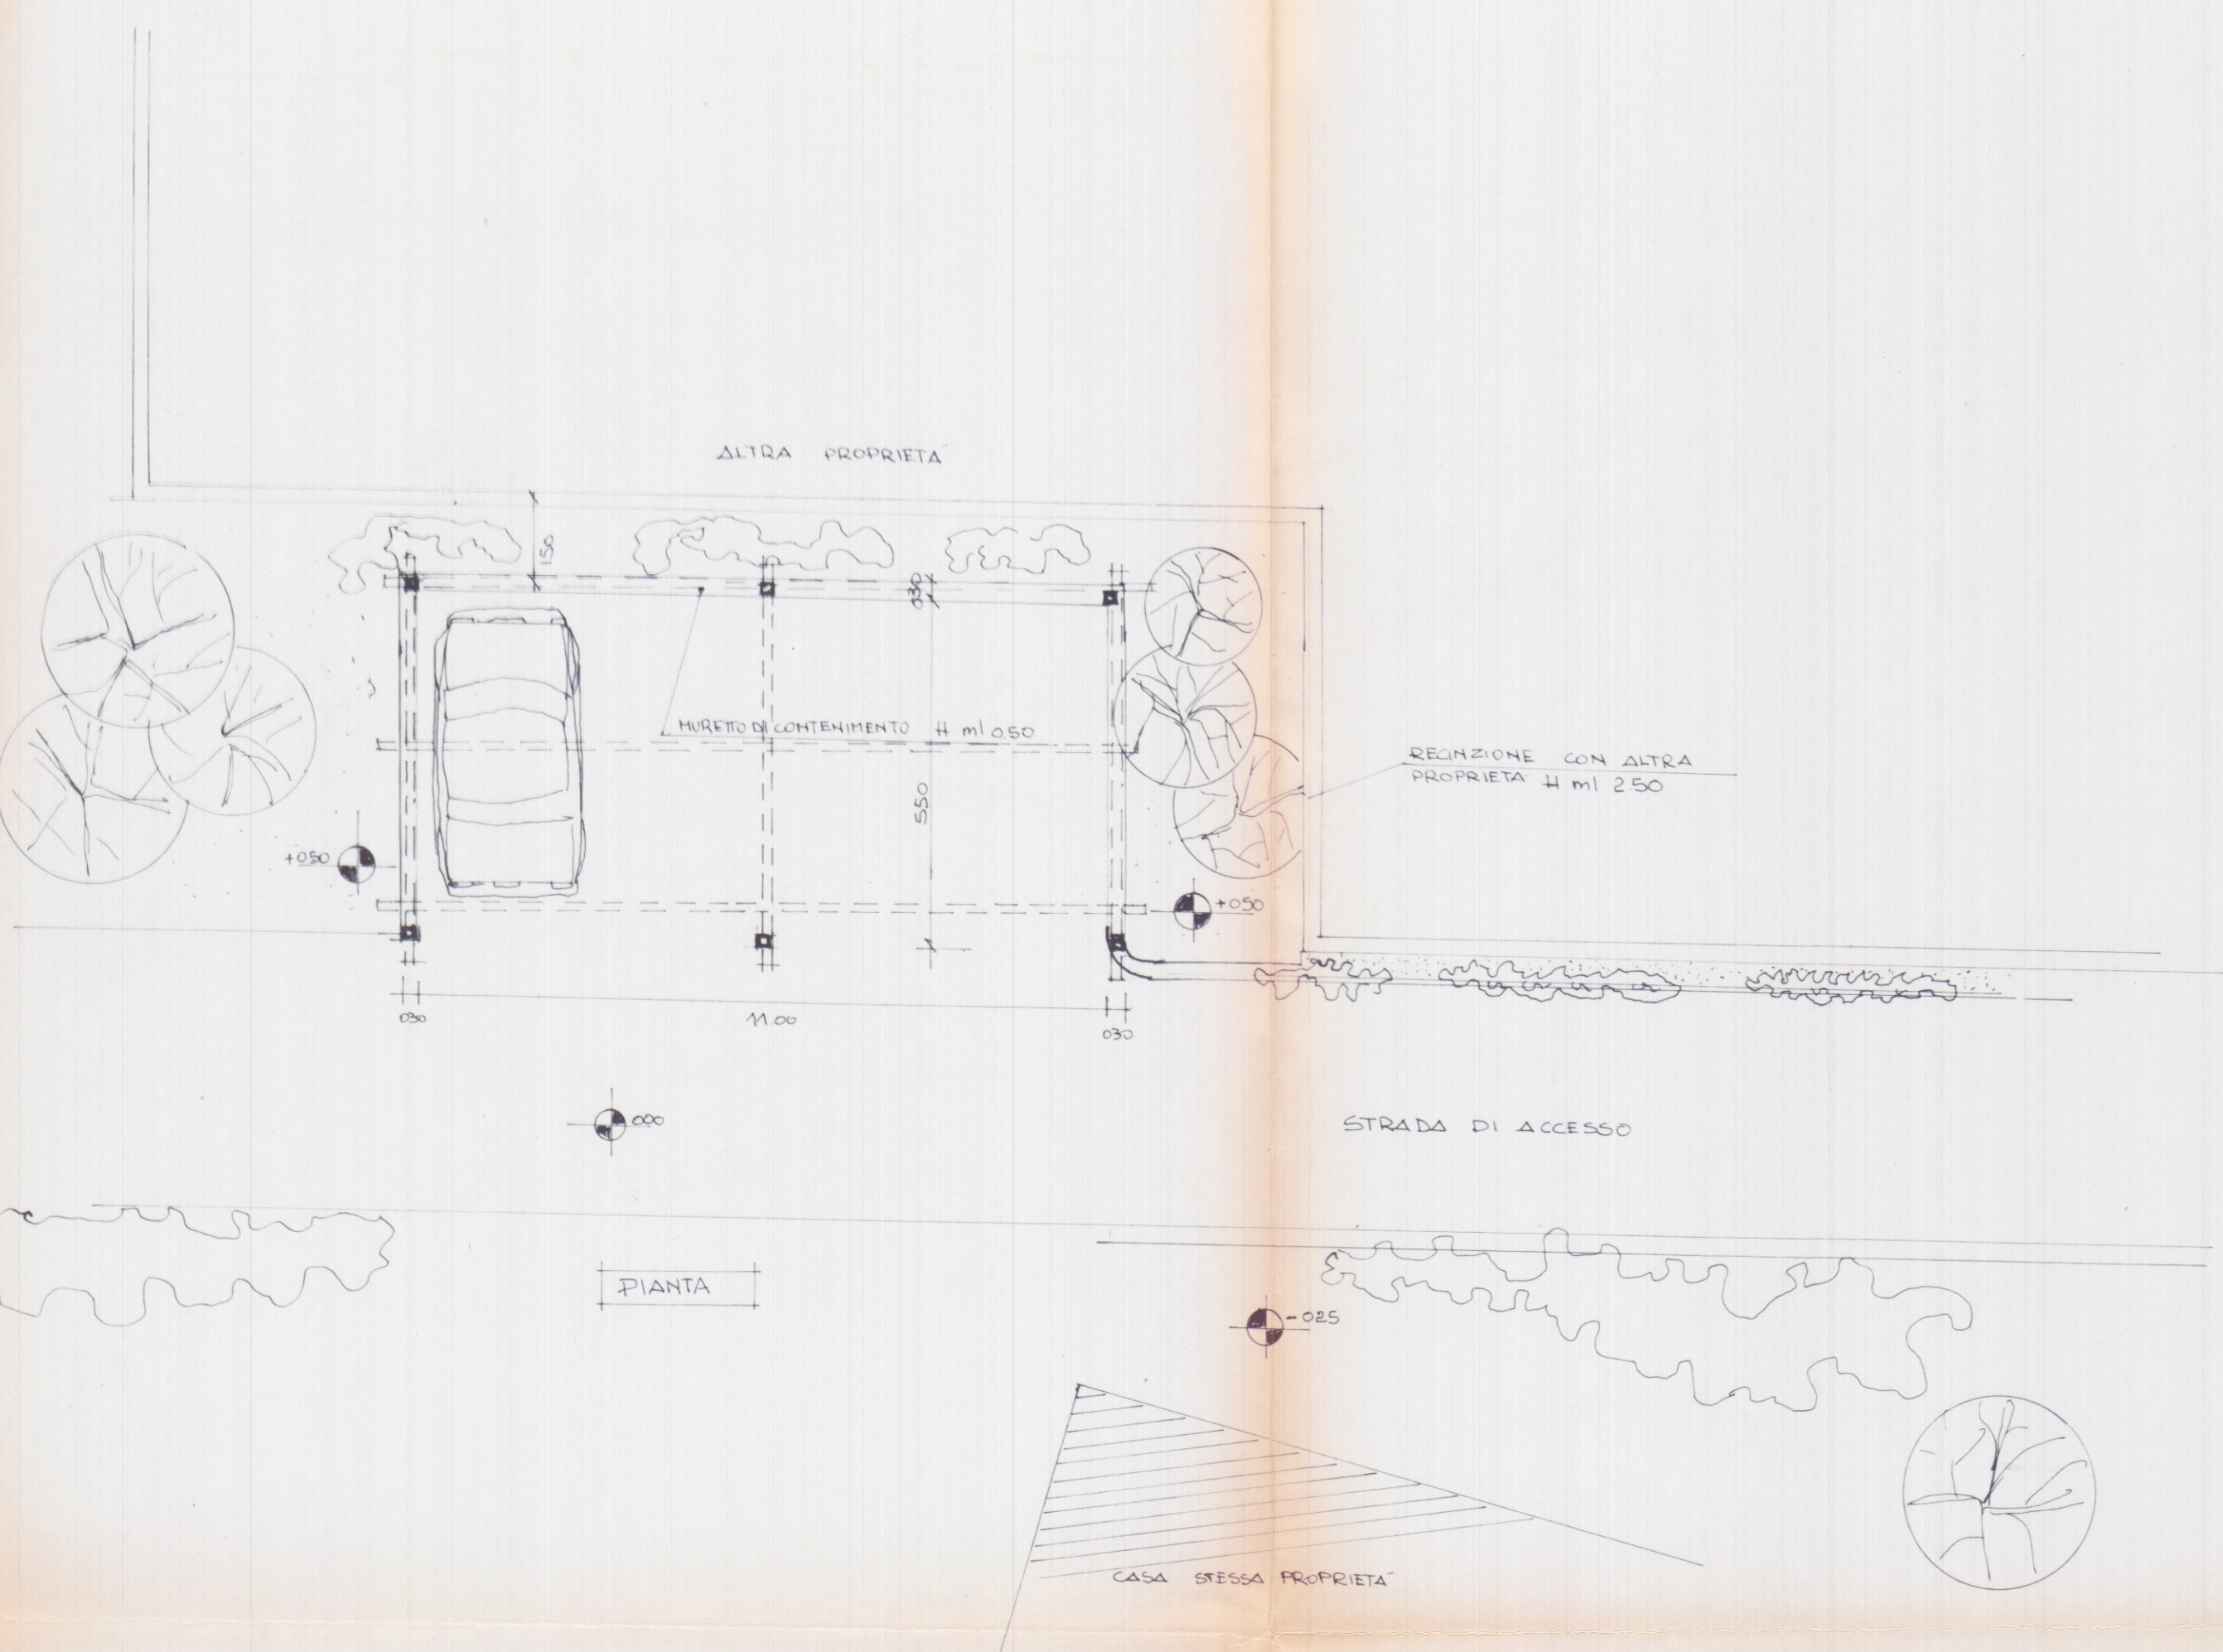

APPROVATO

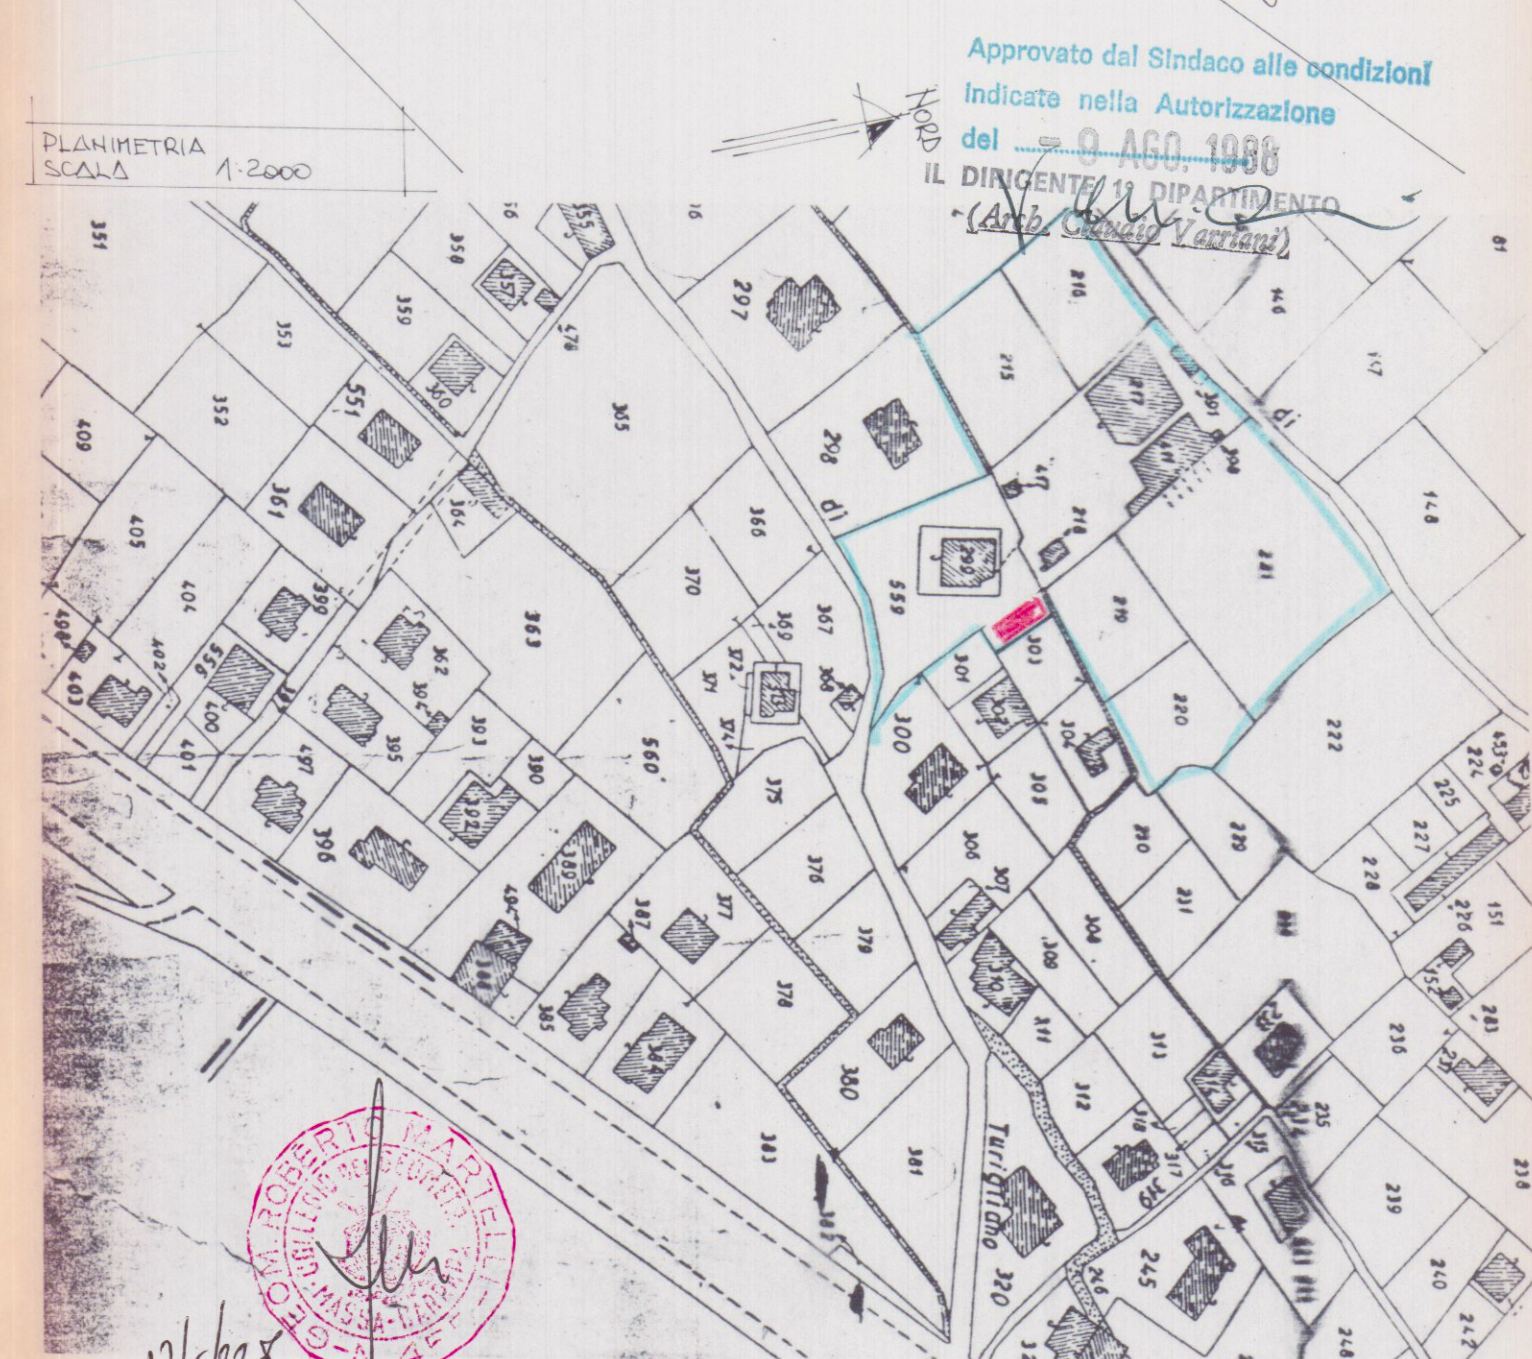

TAV. U DATA Giugno 88 SCALA 1:100		UBICAZIONE S. ANTONIO Fg 71 map 559	COMITENTE SOLDATI FRANCO OGGETTO REALIZZAZIONE DI PERGOLATO (FRESCO PER AUTO)	DESEGNAIORE <i>[Signature]</i> RIF.
--	--	--	--	---