
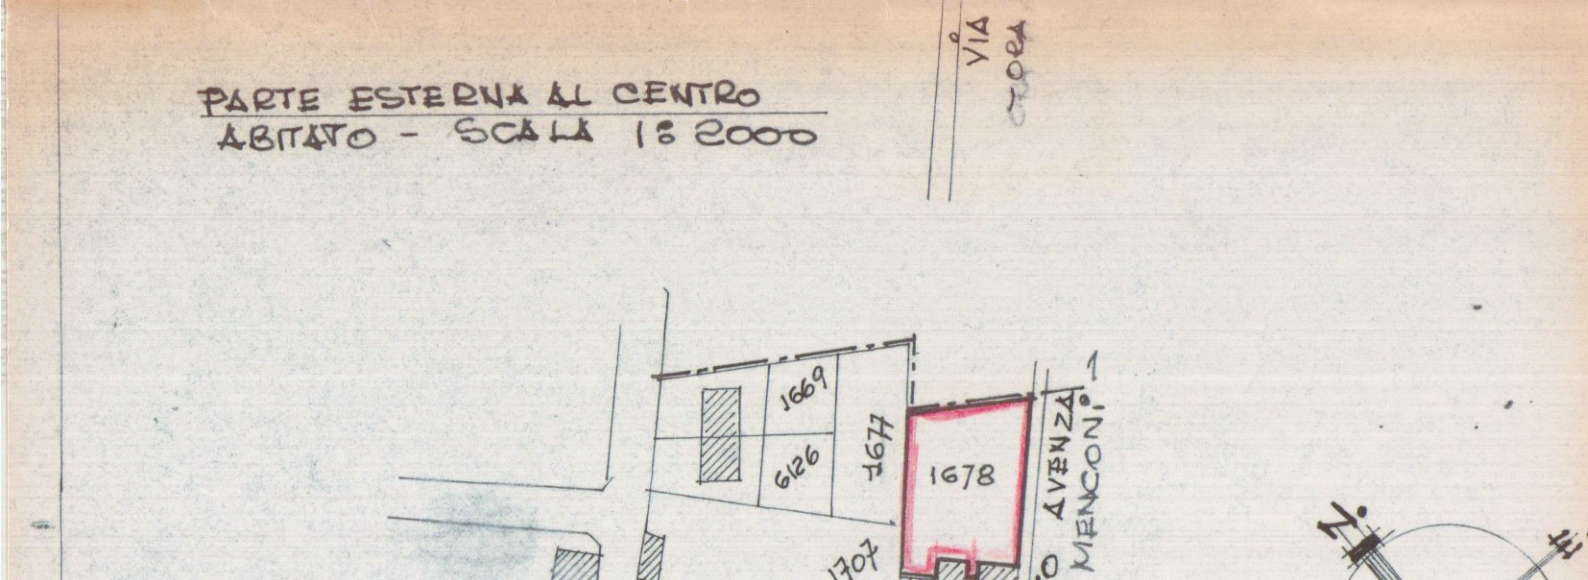
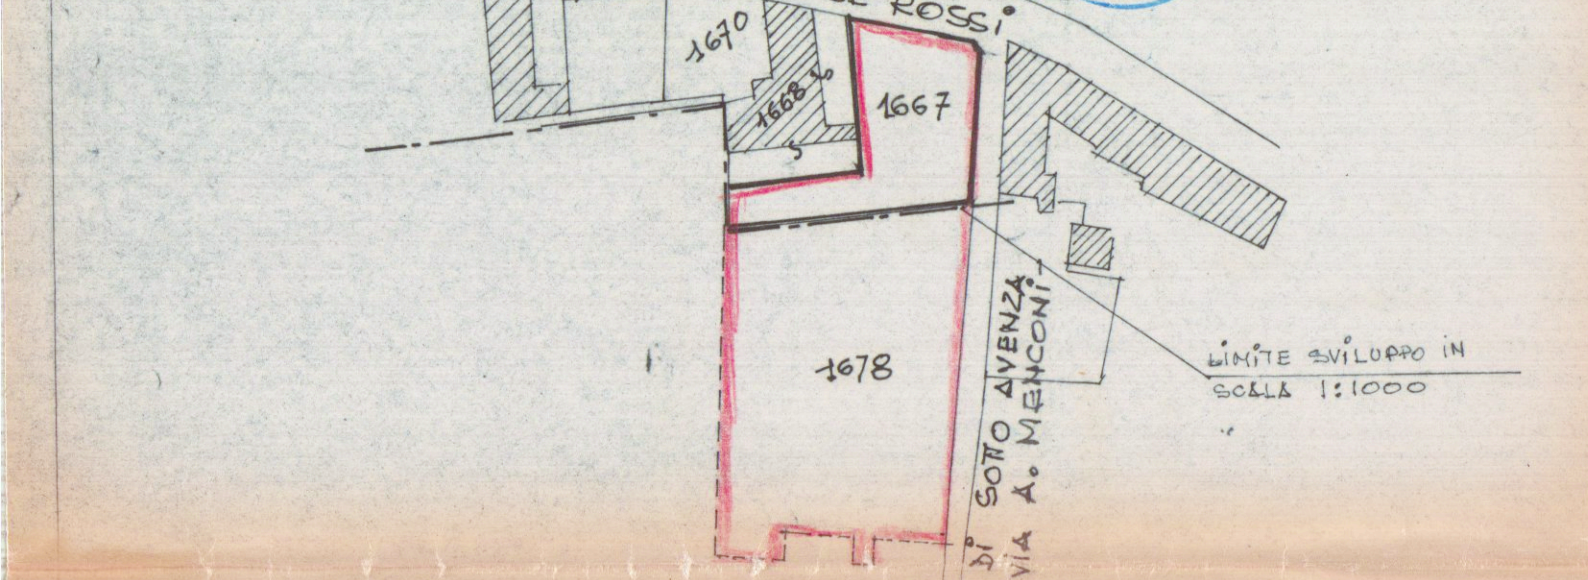


FABBRICATO DI CIVILE ABITAZIONE
DA ERIGERSI IN VIA DI SOTTO AVENZA
AVENZA - CARRARA
prop. CASTELLITI Sergio e Claudio


IL PROGETTISTA
(dott. ing. Bernardo VATERONI)
AVENZA - CARRARA
12 MAR 1973
TAV. n° 1

STRALCIO PLANIMETRICO
SEZ. A - FG 76

PIANTE COMPRESA NEL CENTRO
ABITATO - SCALA 1:1000

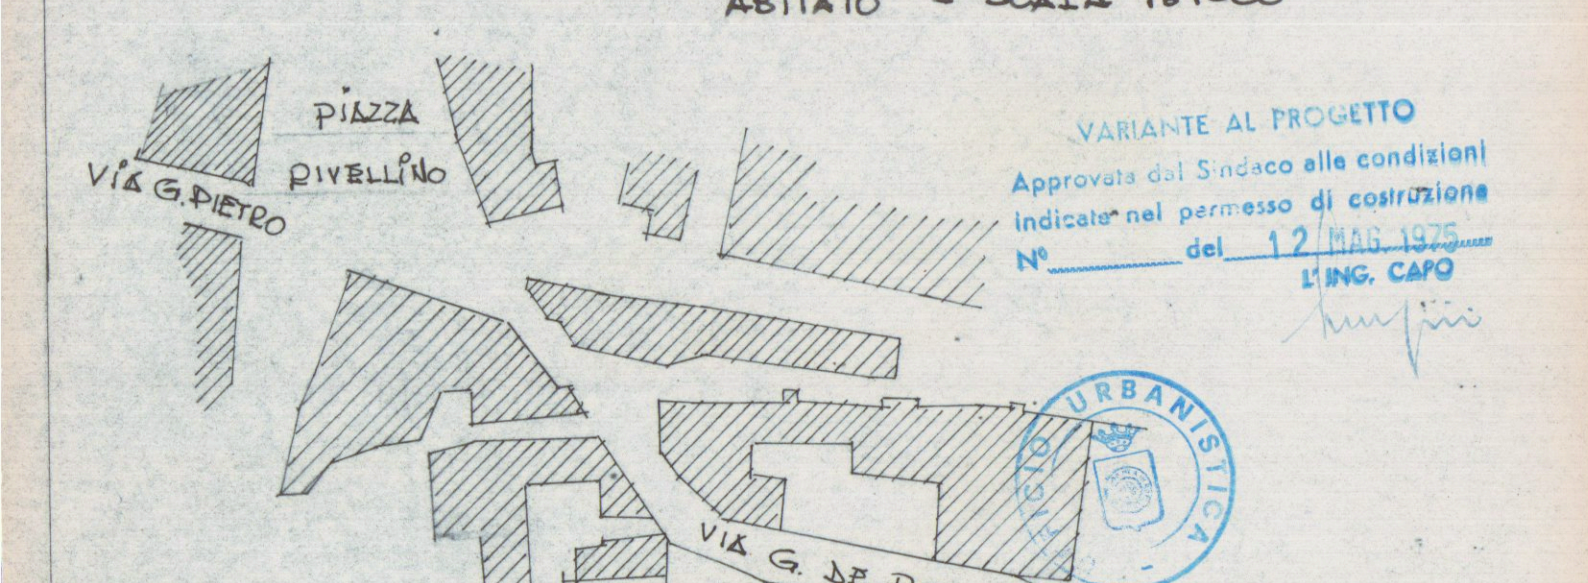




SVILUPPO IN SCALA 1:500

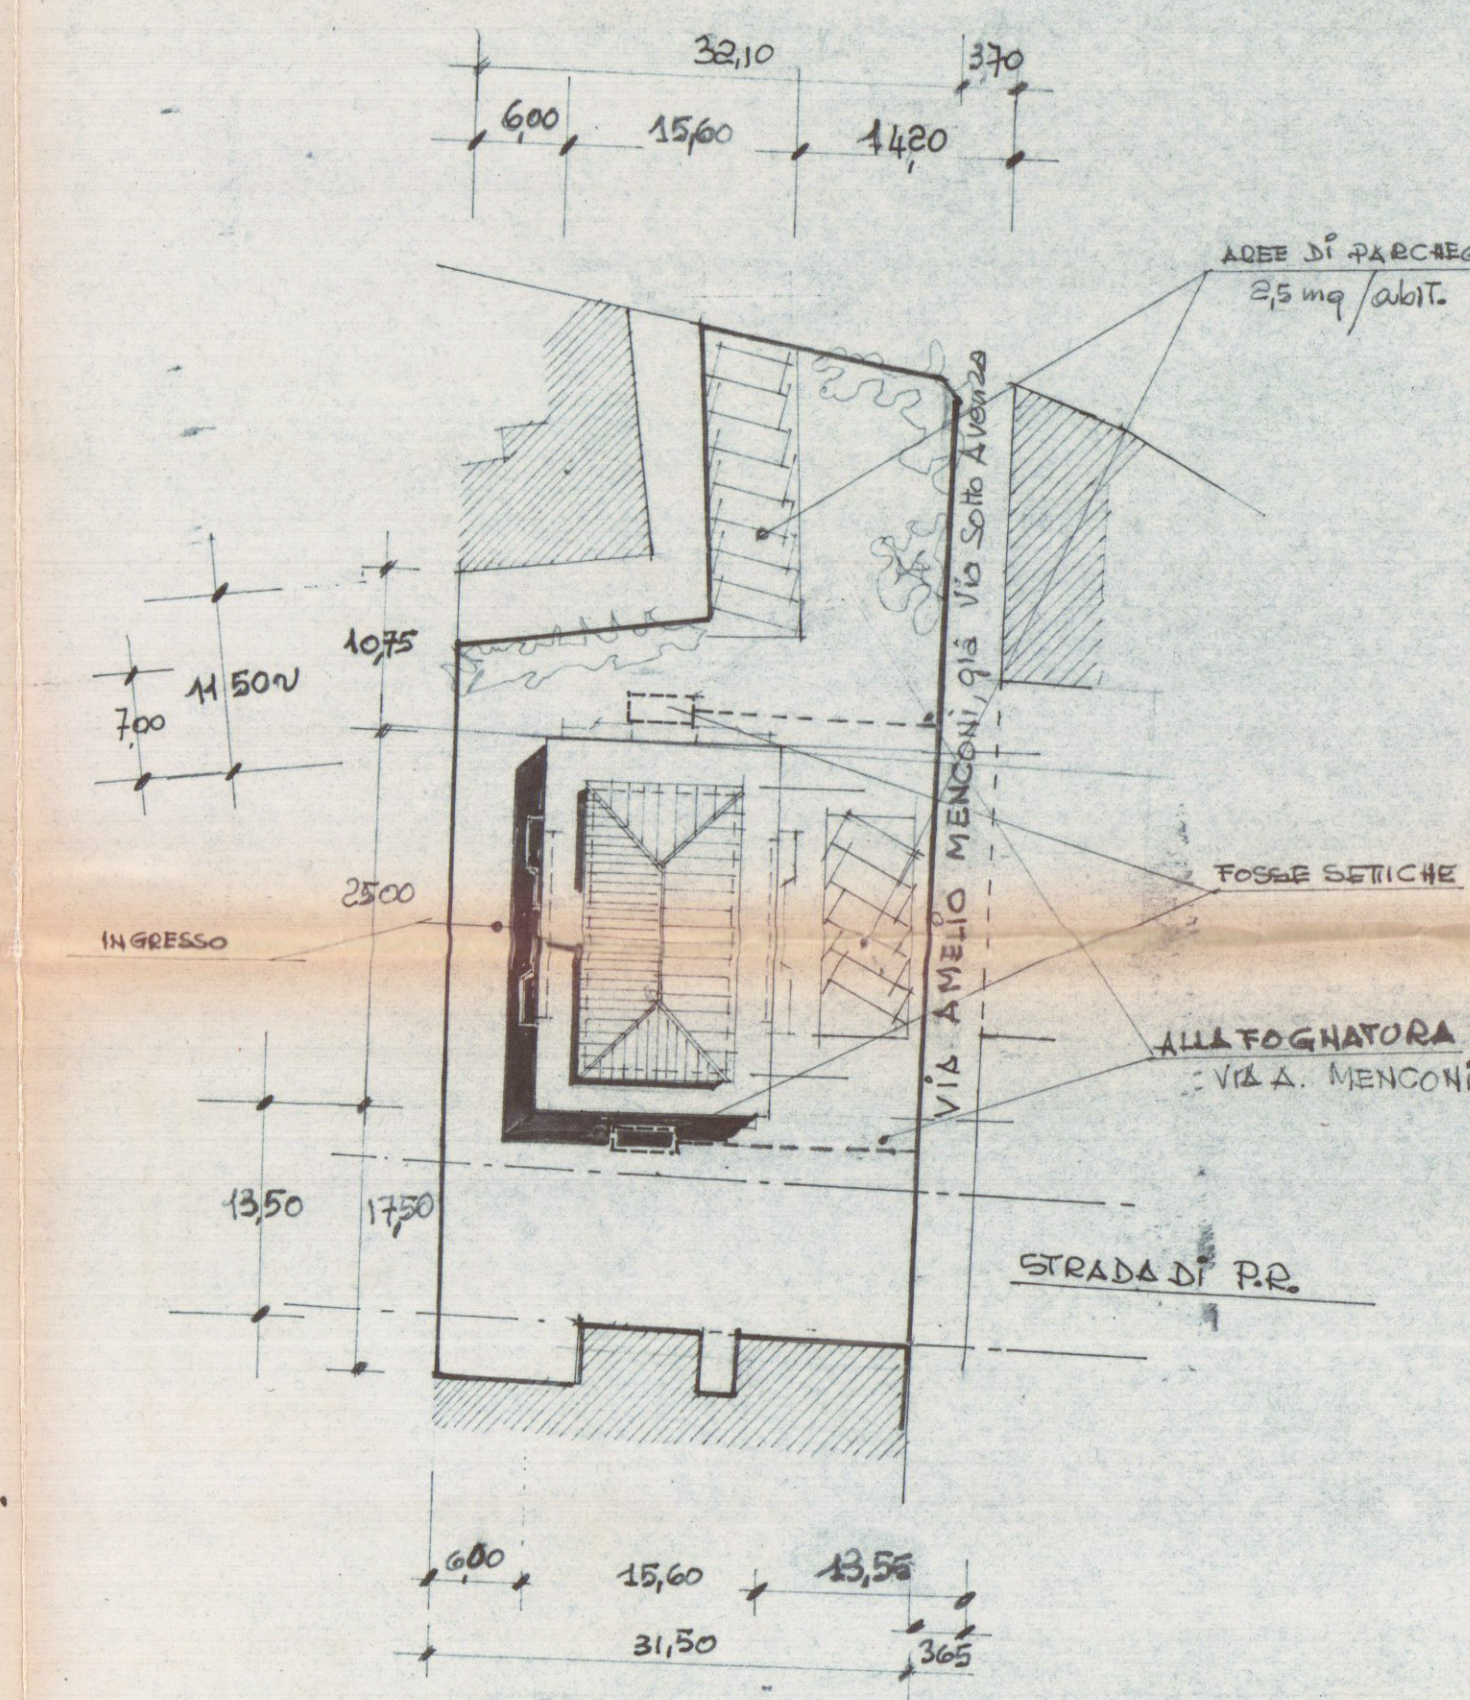


VARIANTE AL PROGETTO DI FABBRICATO URBANO
DI CUI ALLA LICENZA EDILIZIA n° 101 del 27/12/1973
del 15/4/75
VIA A. MENCONI - AVENZA - CARRARA
prop. Sergio e Claudio CASTELLITI
TAV. n° 2

IL PROGETTISTA
(dott. ing. Bernardo VATERONI)
AVENZA - CARRARA
12 MAR 1973
TAV. n° 2

SVILUPPO IN SCALA 1:500
mapp. 1667 e 1678 della Sez. A.

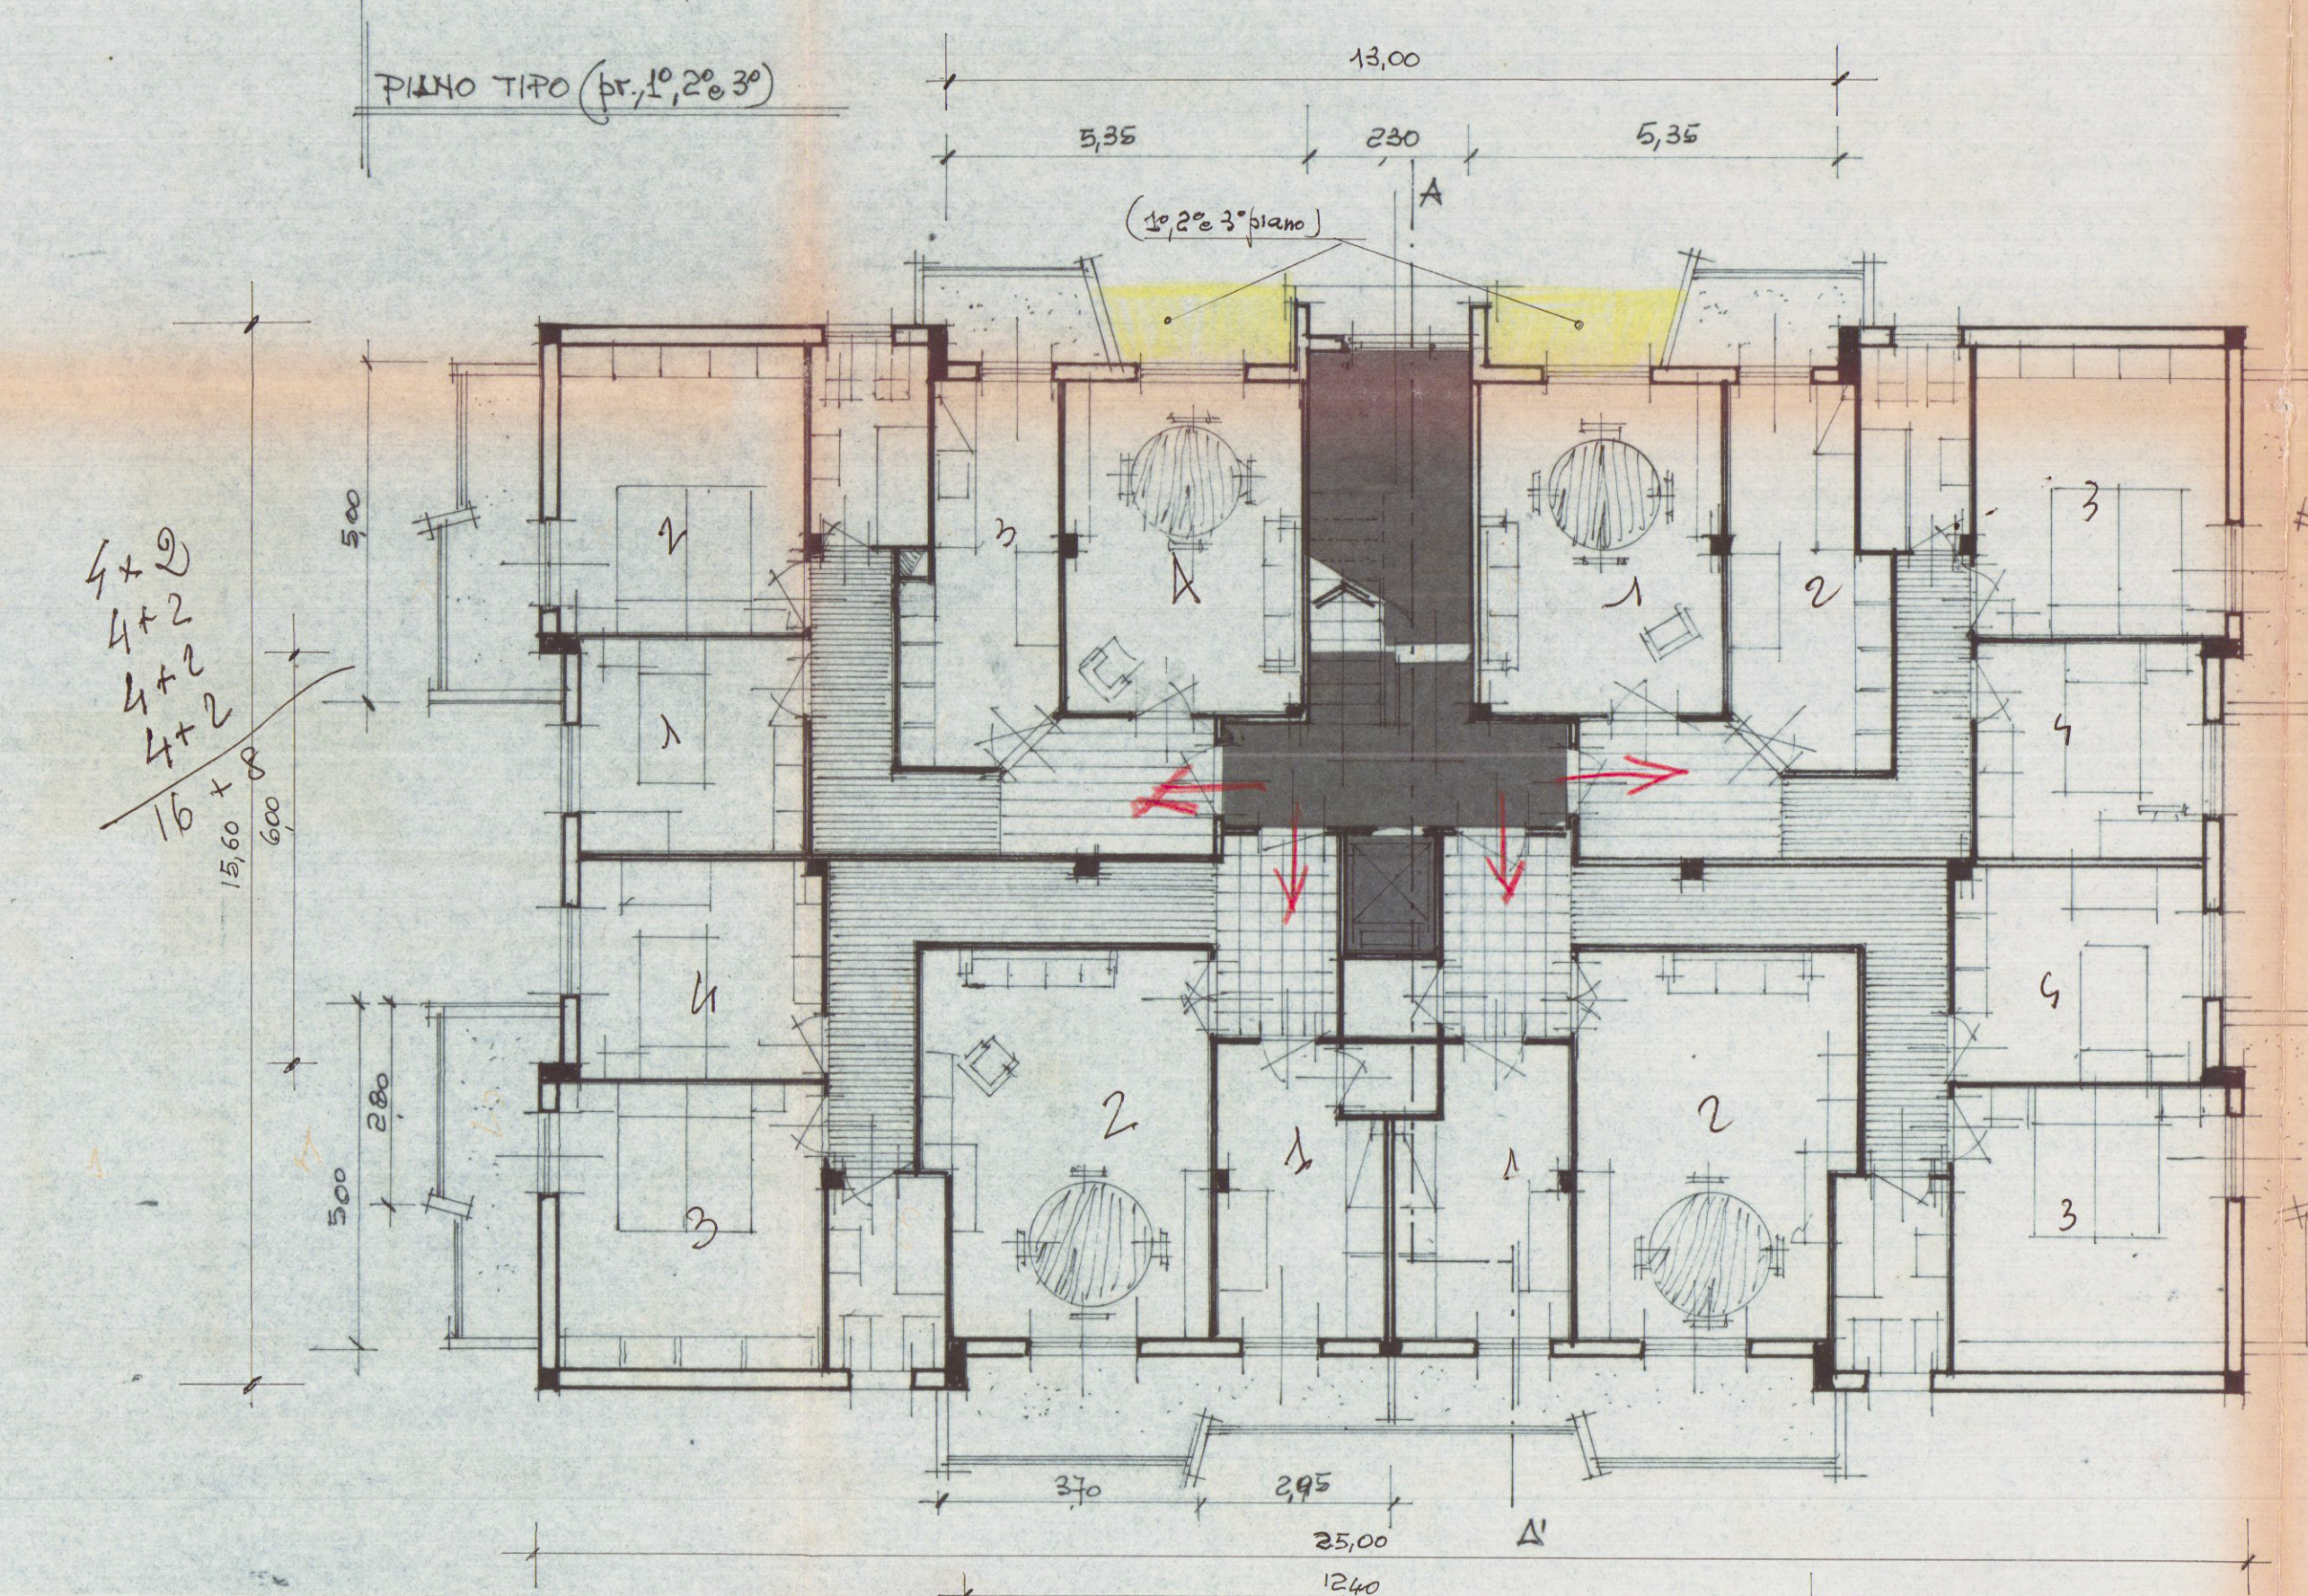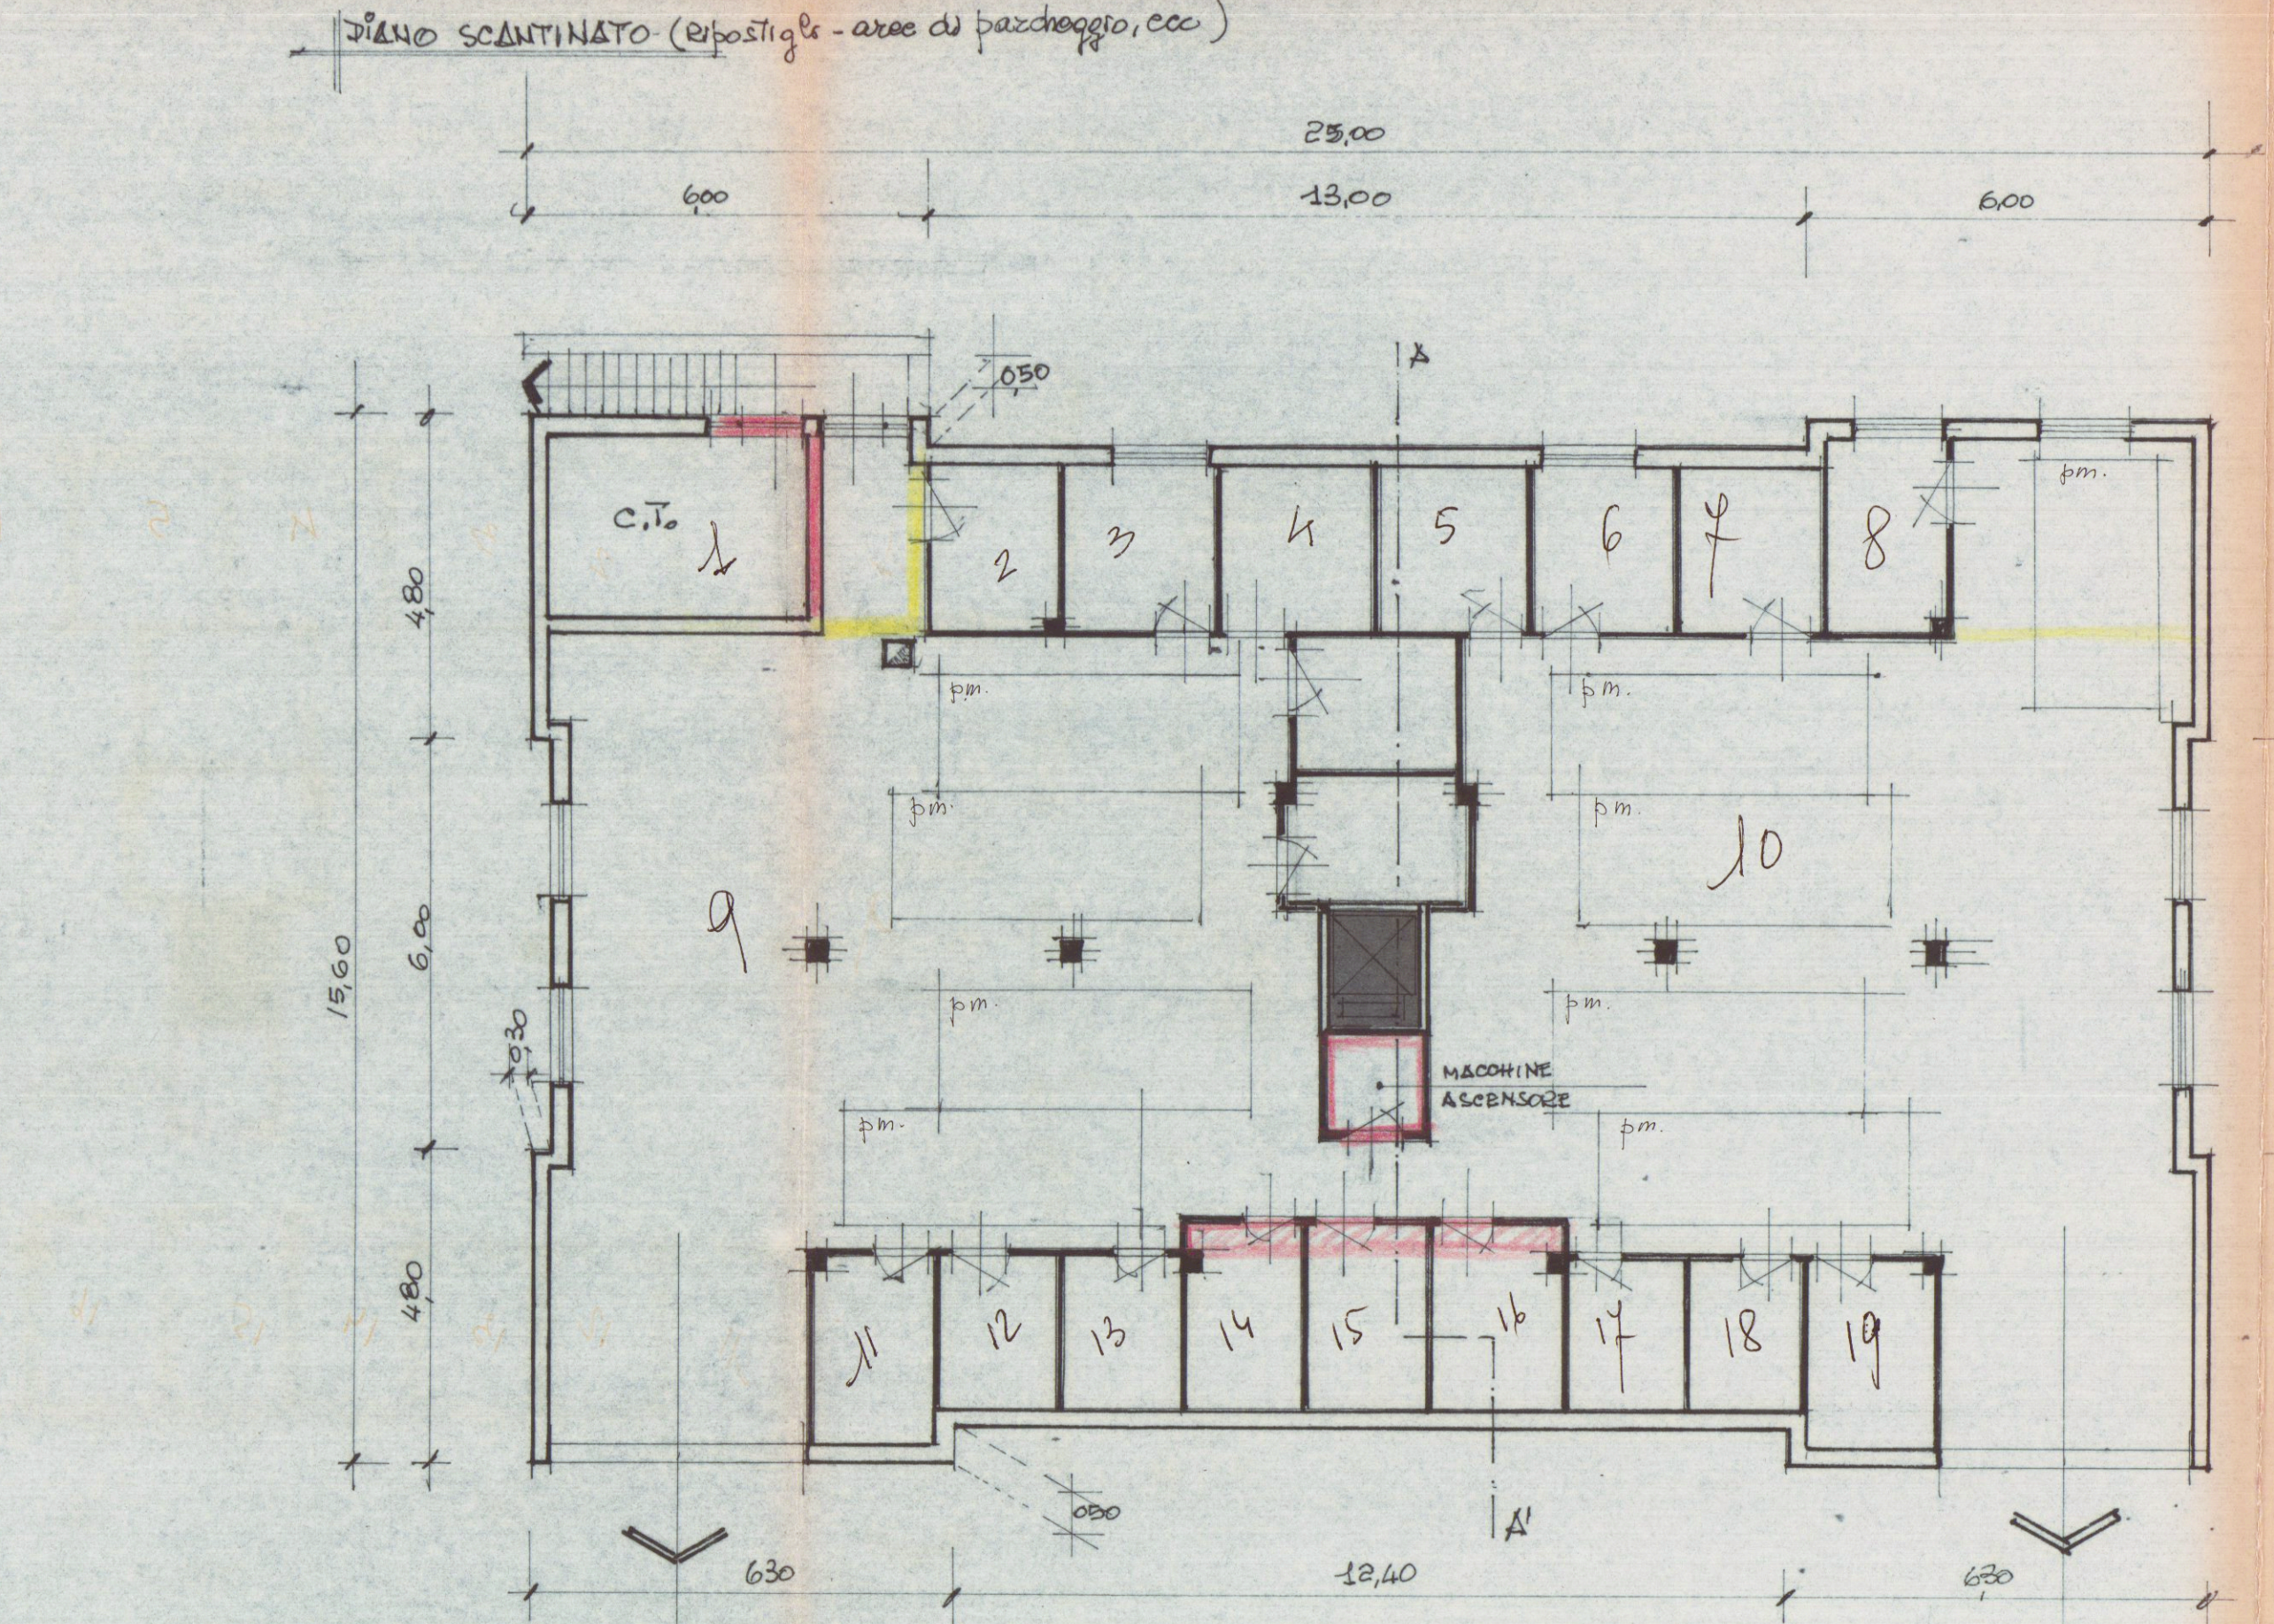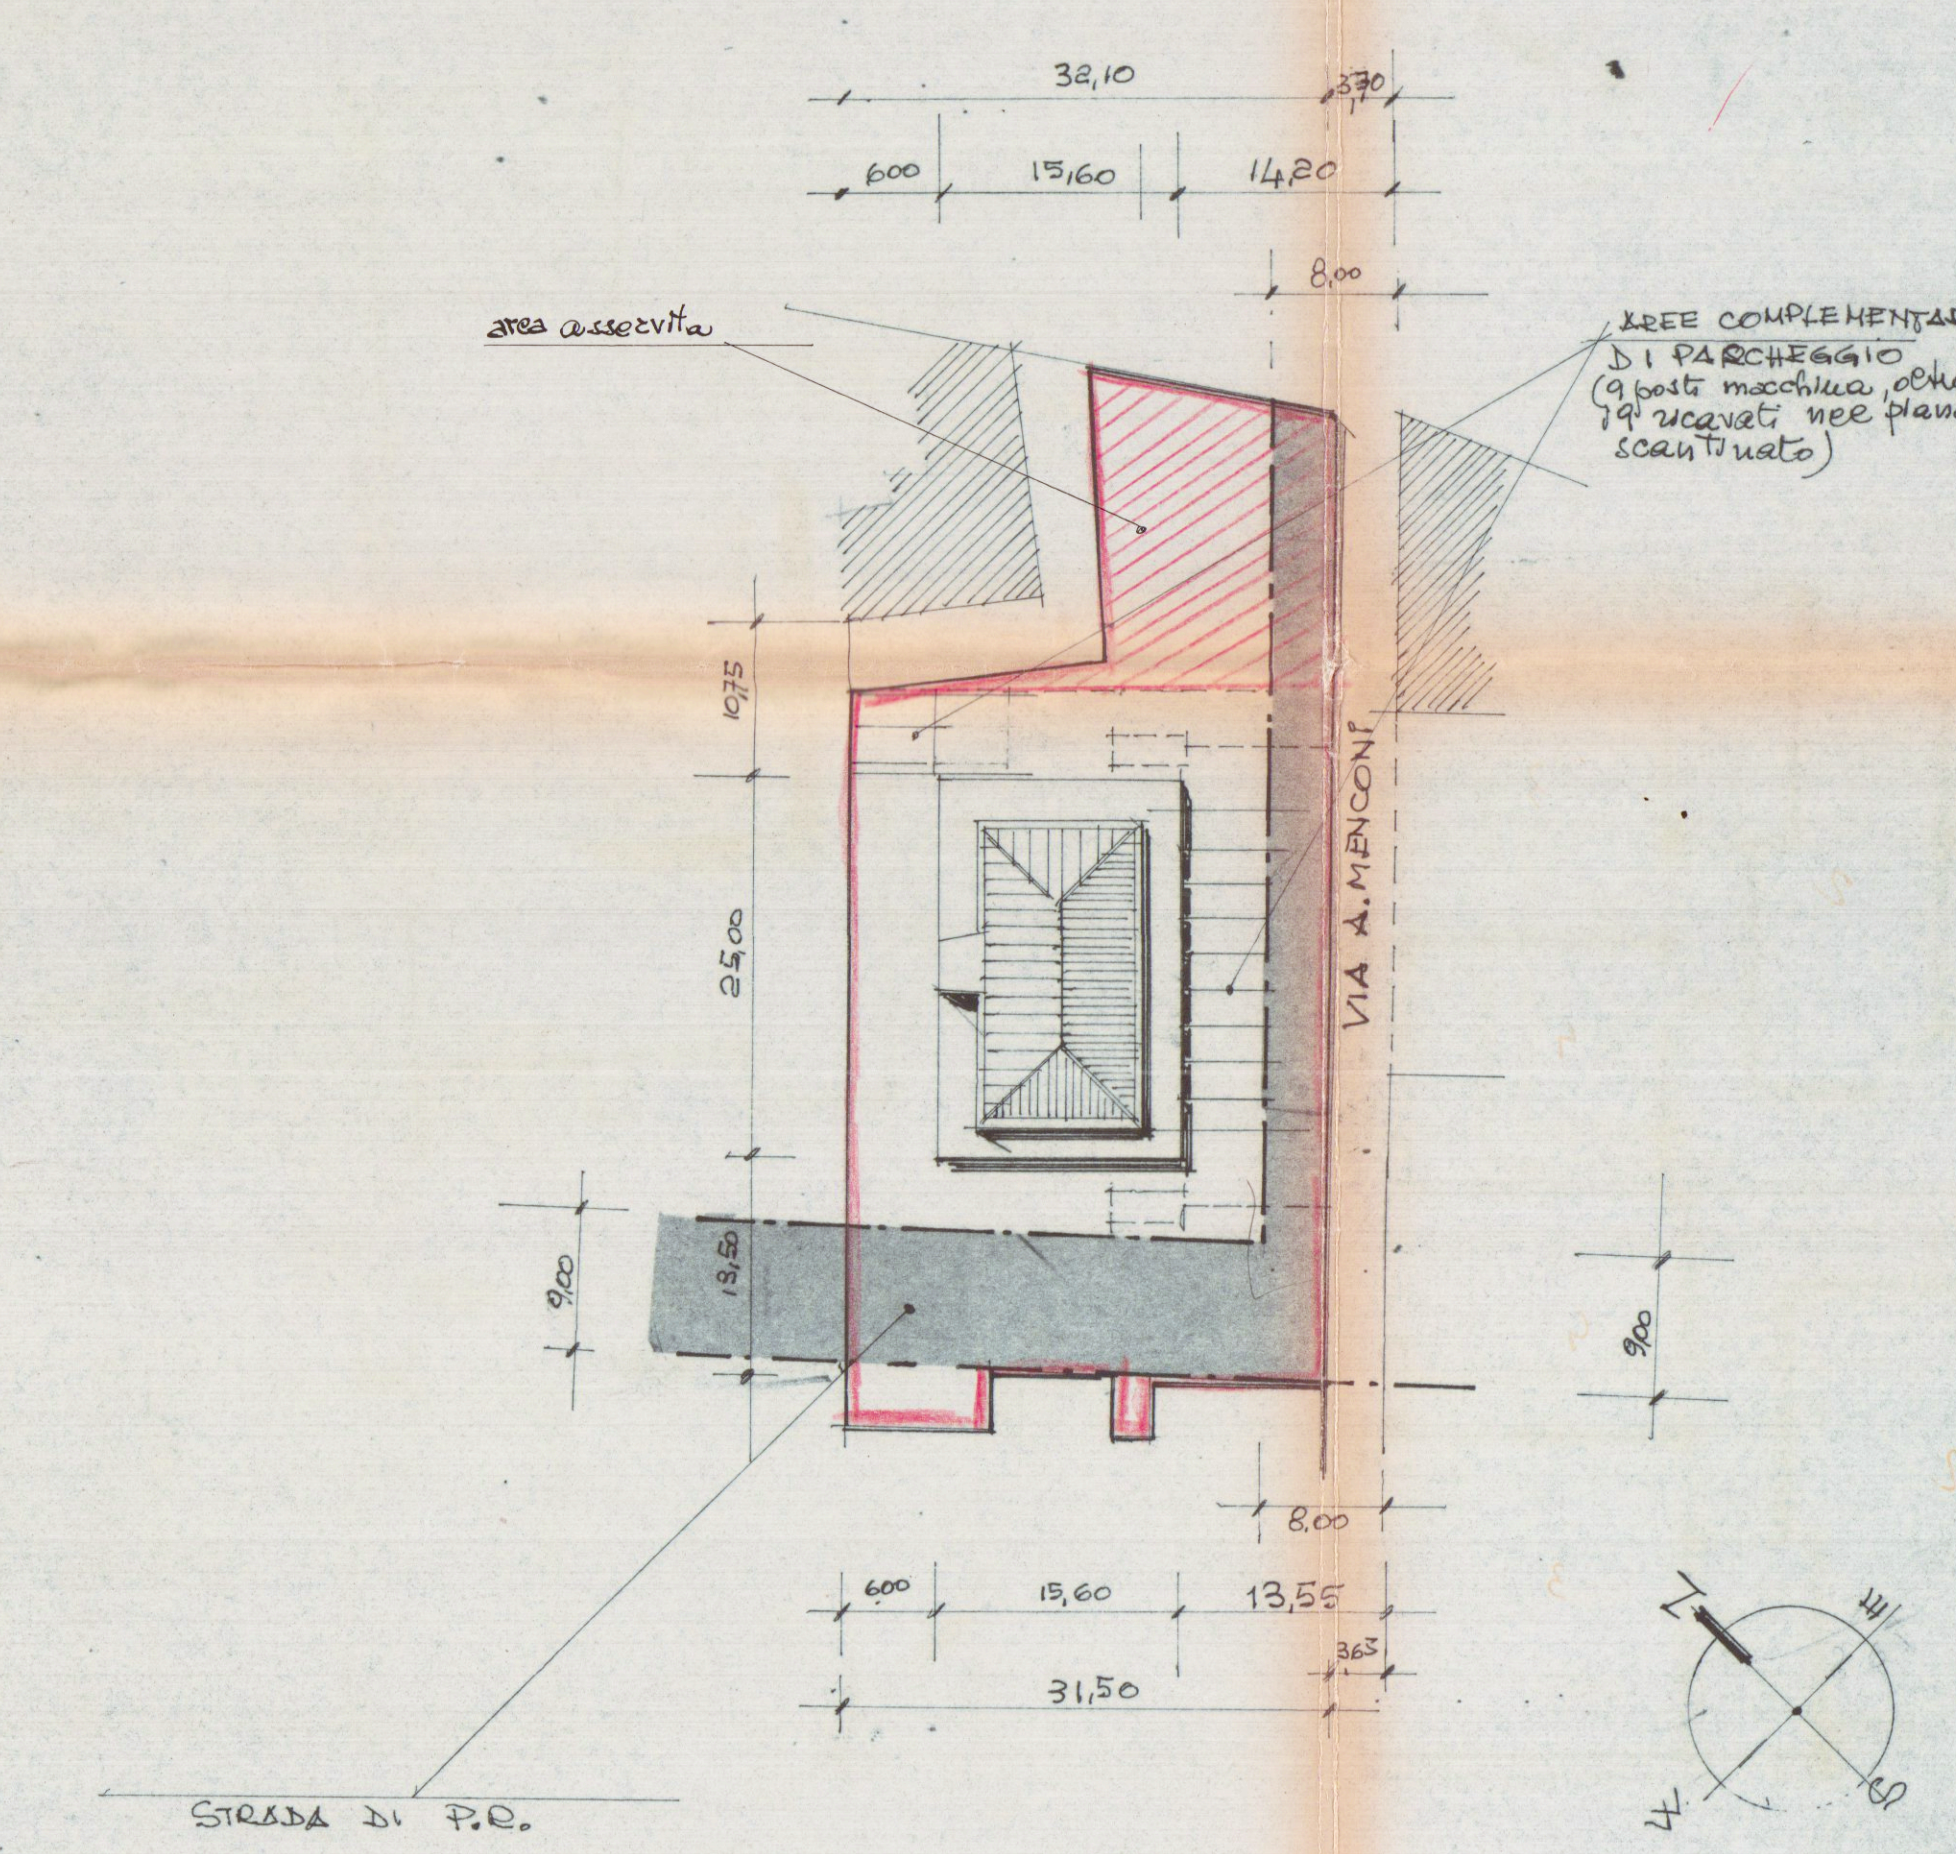

PIANO ATTICO (Sf. piano)

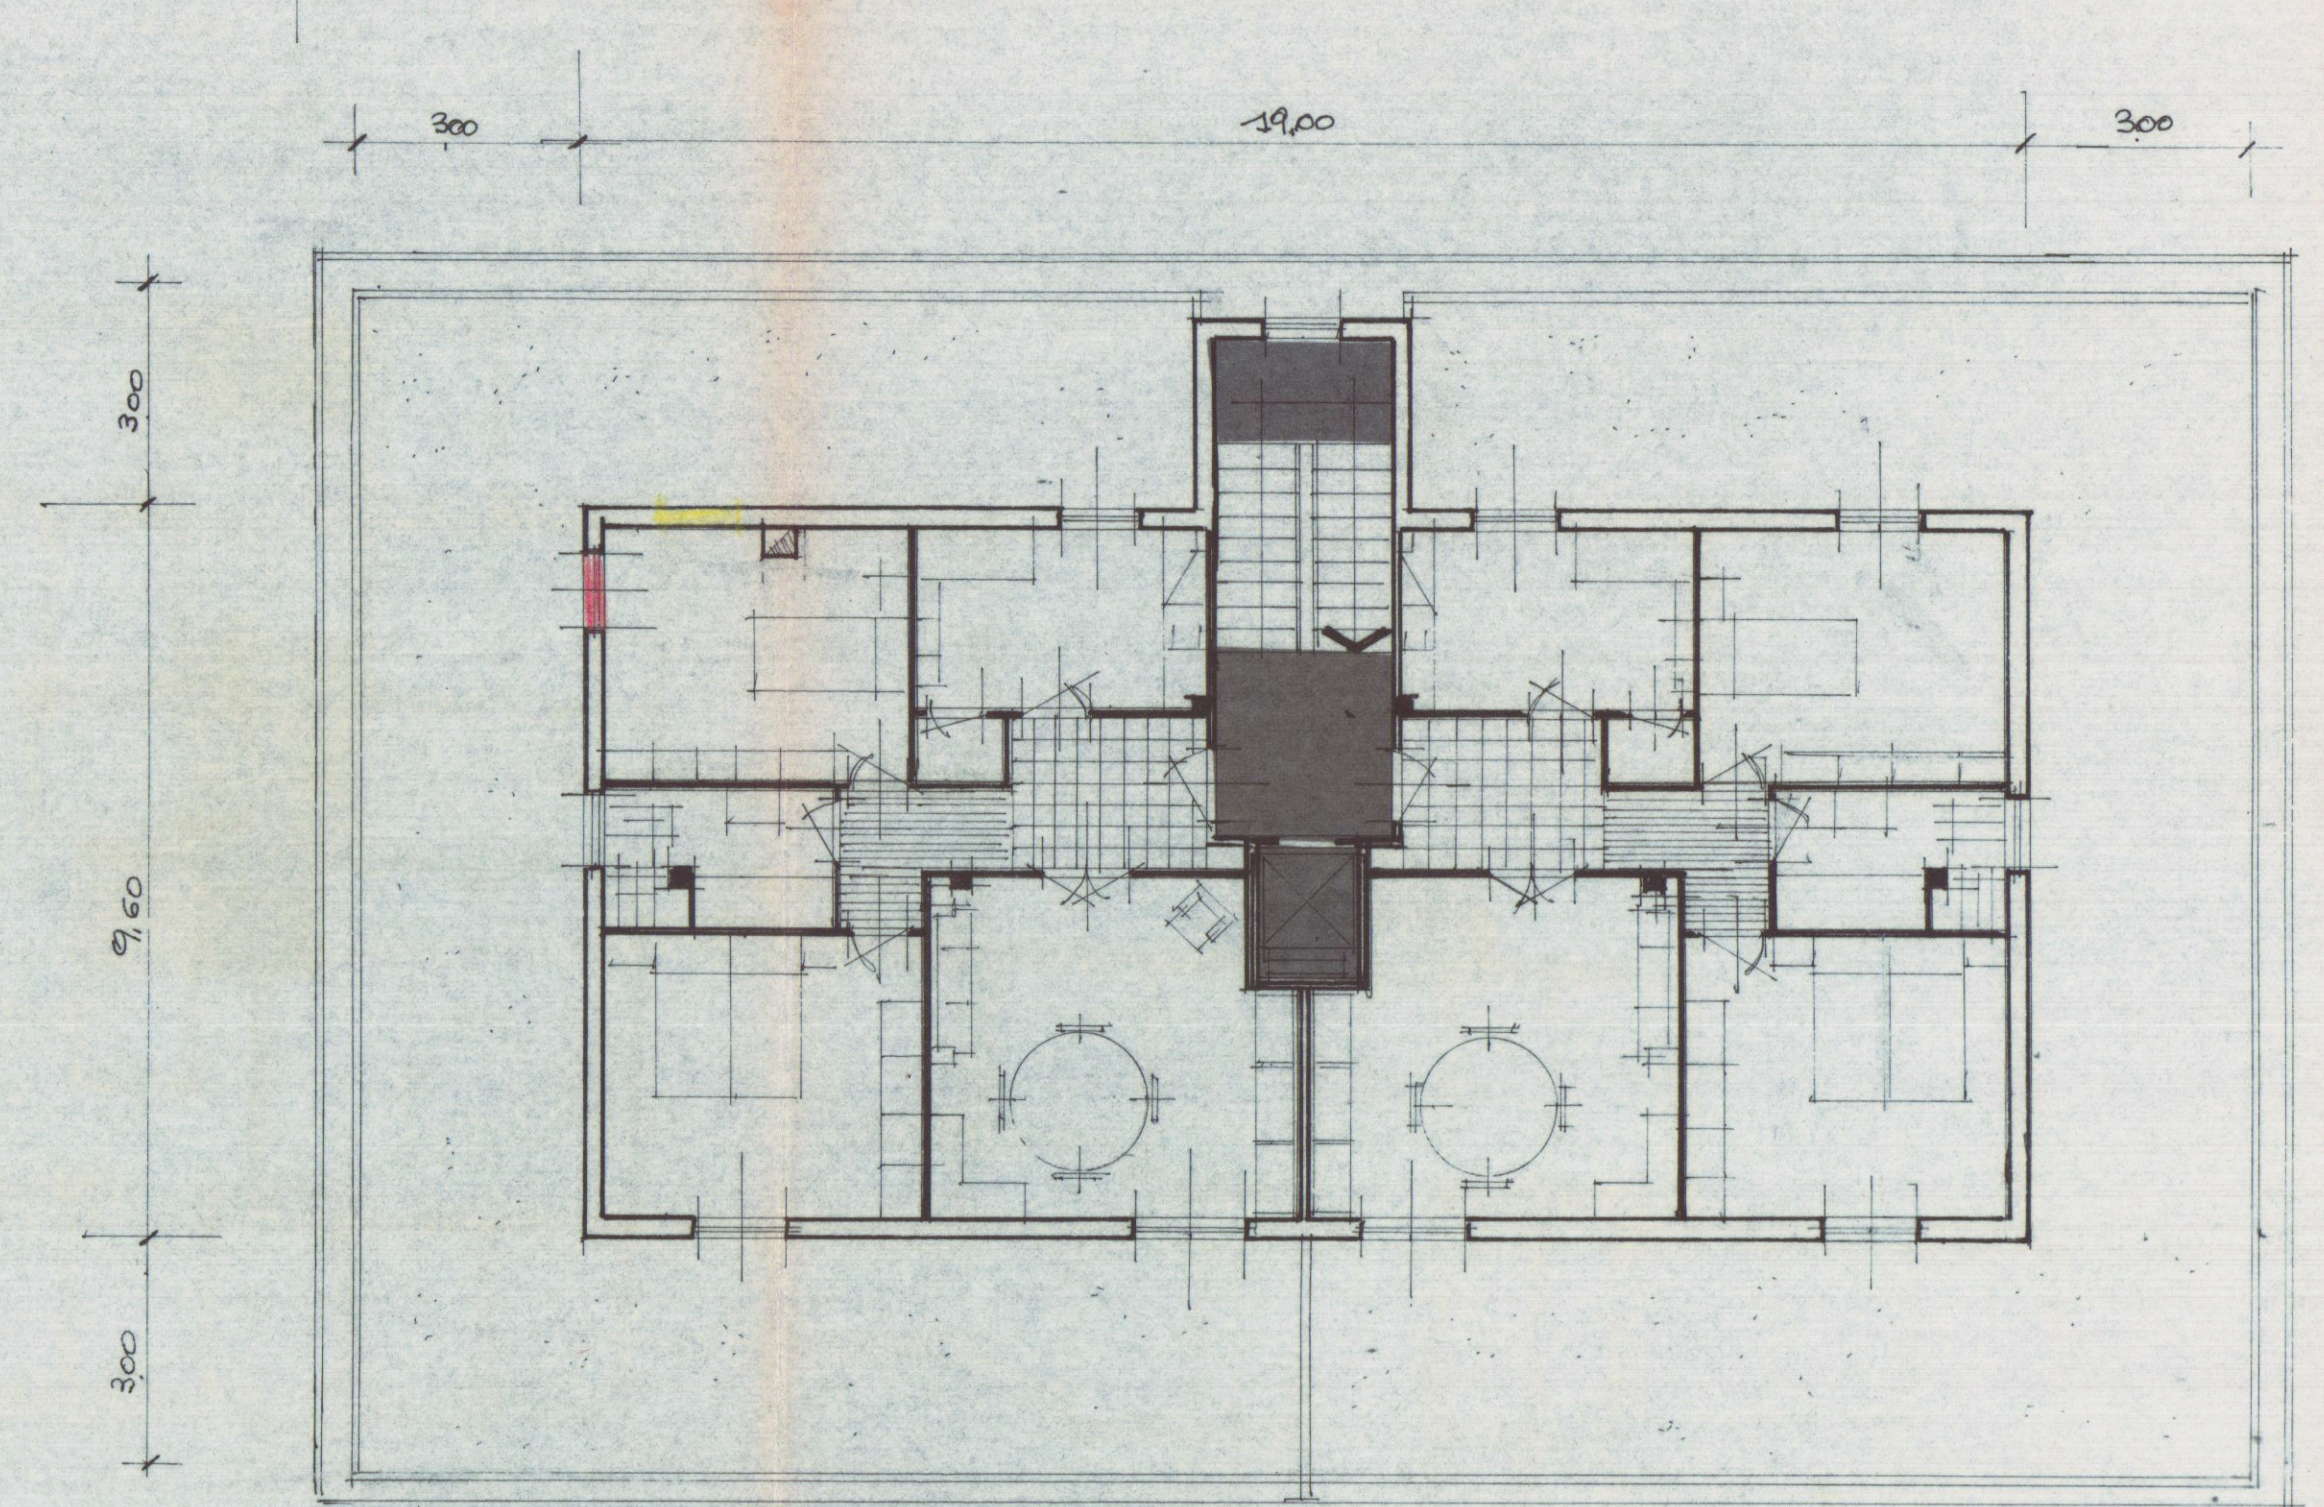

SEZIONE A-A'

