


SCALA 1:2000



SCALA 1:2000

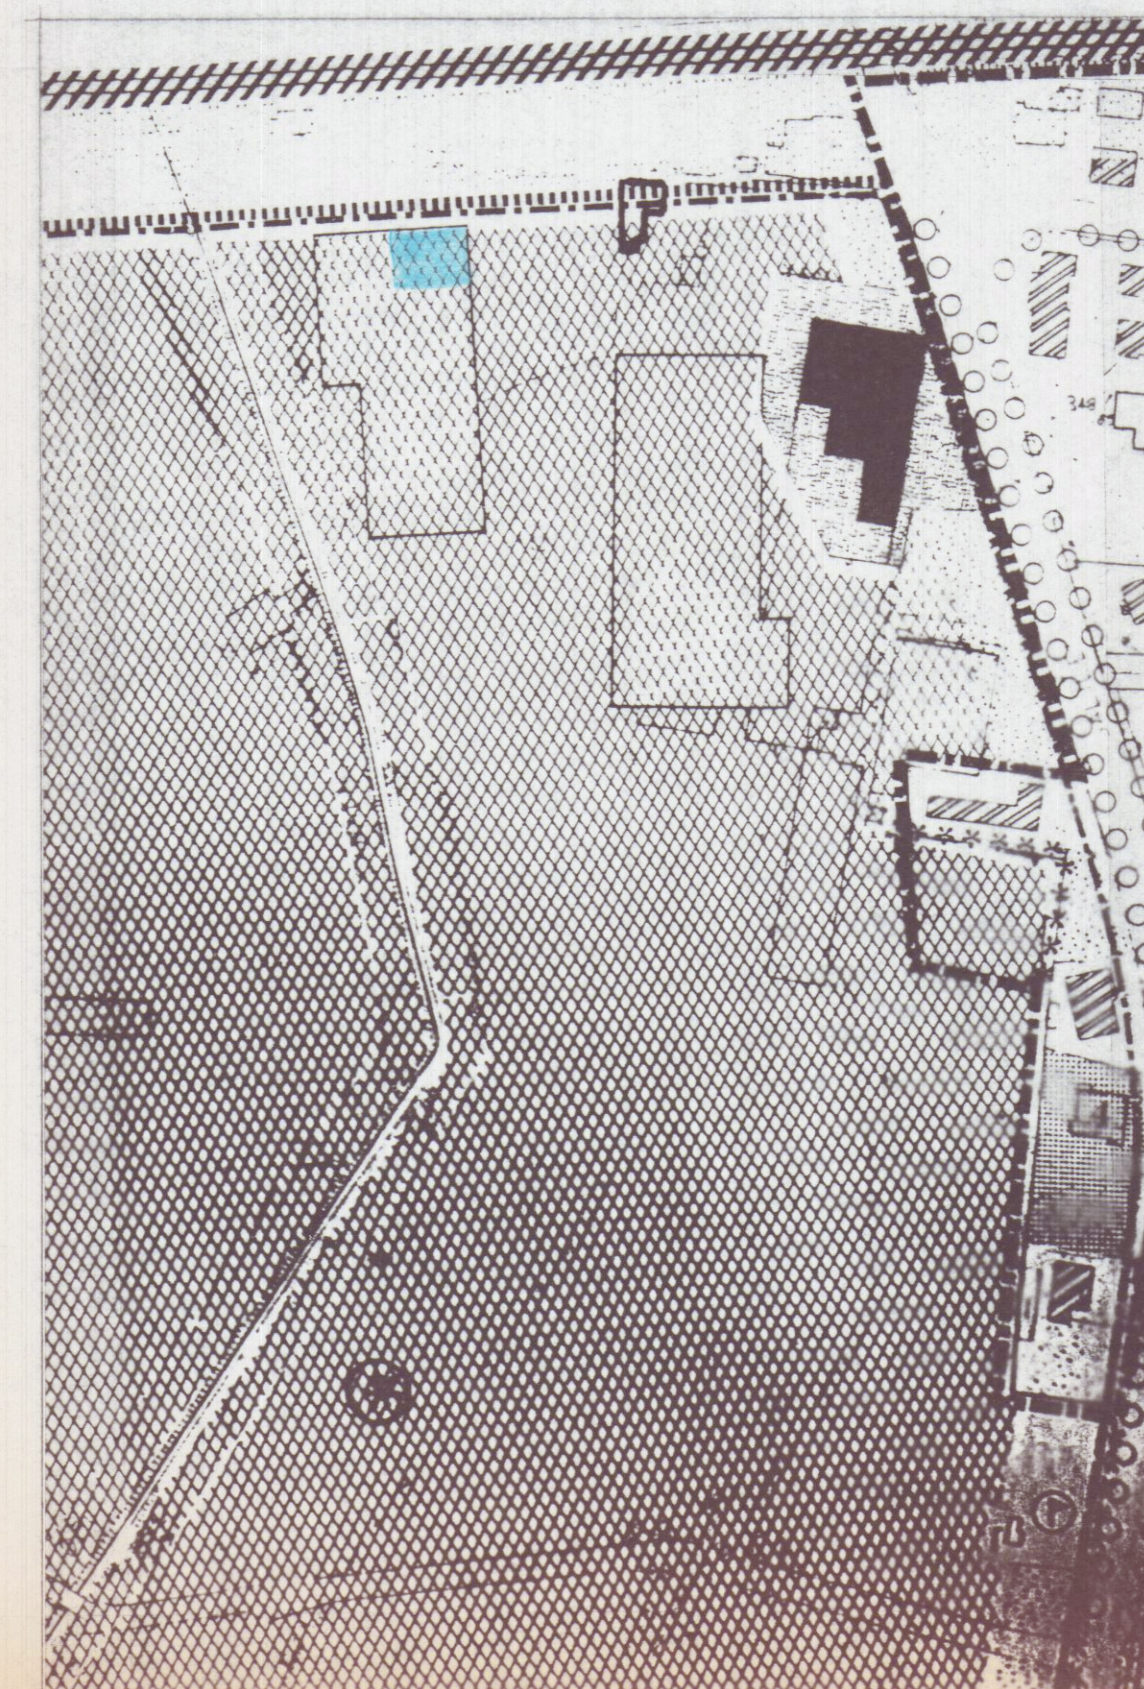

ZONA D2 – Industriali ed Artigianali di riordino

SCALA 1:2000



COMUNE DI CARRARA
FOGLIO 69 MAPPALE 1098



Studio Tecnico Ing. Giuseppe FROSZETTI

ISOFIT

Centro Fisioterapico di Paolo Del Gratta & C. s.a.s.

[illegible]