CCPL	consorzio cooperative produzione e lavoro — reggio emilia		
STAZIONE APPALTANTE: A.M.T.A. CARPARA	RESPONSABILE UFFICIO TECNICO DEL CONSORZIO	MATERIALI	
LAVORO: COSTRUZIONE NUOVA SEDE	DATA: 13-06-84	Calcestruzzo classe	
TAVOLA: 12 SEZIONE A-A'	DISEGNO	Cemento tipo	
NOTE: RAPP. 1:100		Acciaio tipo	

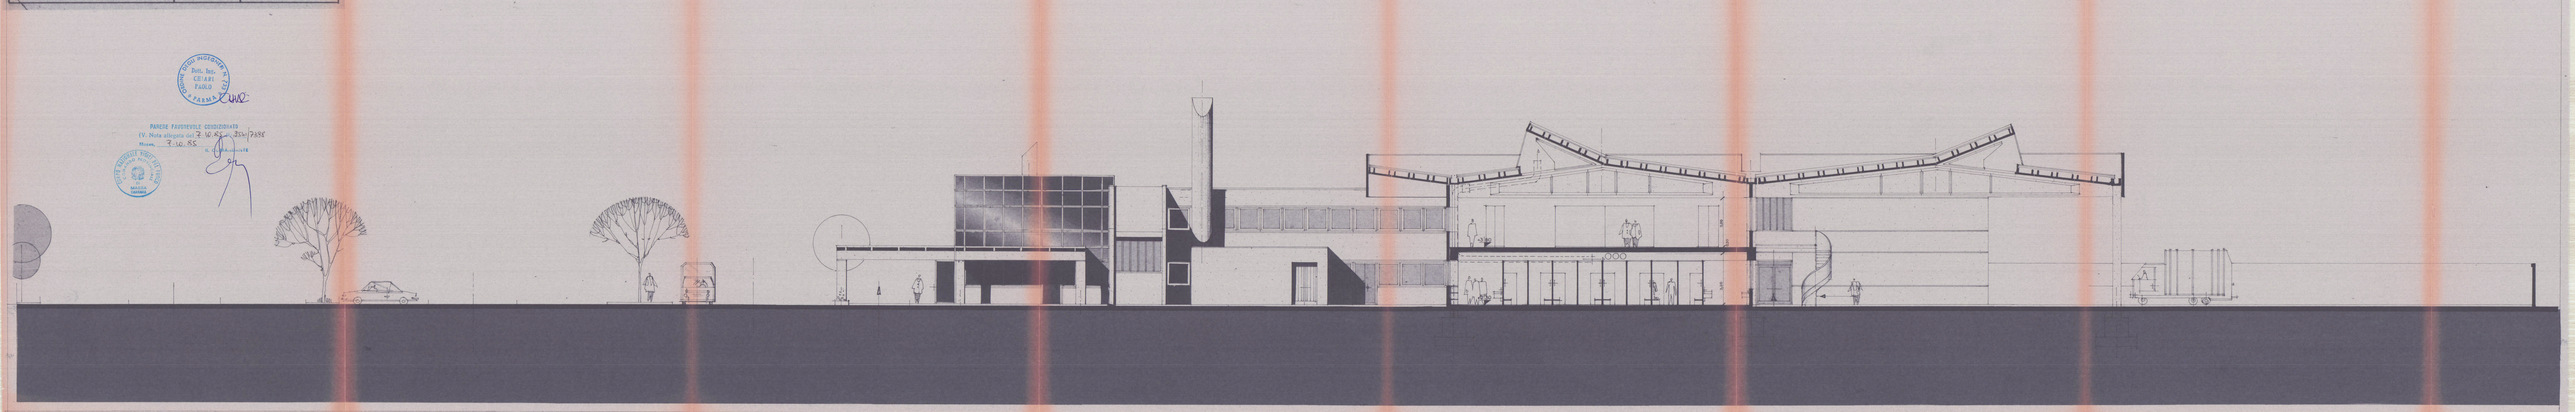

ORDINE INGEGNERI PROV. PARMA
Dott. Ing. CESARE PARIS

PARERE FAVOREVOLE CONDIZIONATO
IV - Nota allegata del 7.10.85 n. 3104/2886
Mod. 7.10.85
IL DIRIGENTE